


Tension(V): Trif.400,Monof.230


Cos fi: 0,9

Cuadro Mando 150x1,8 70x1,8

XARXA D'ENLLUMENAT PÚBLIC
LINIA 2 QUADRE 3

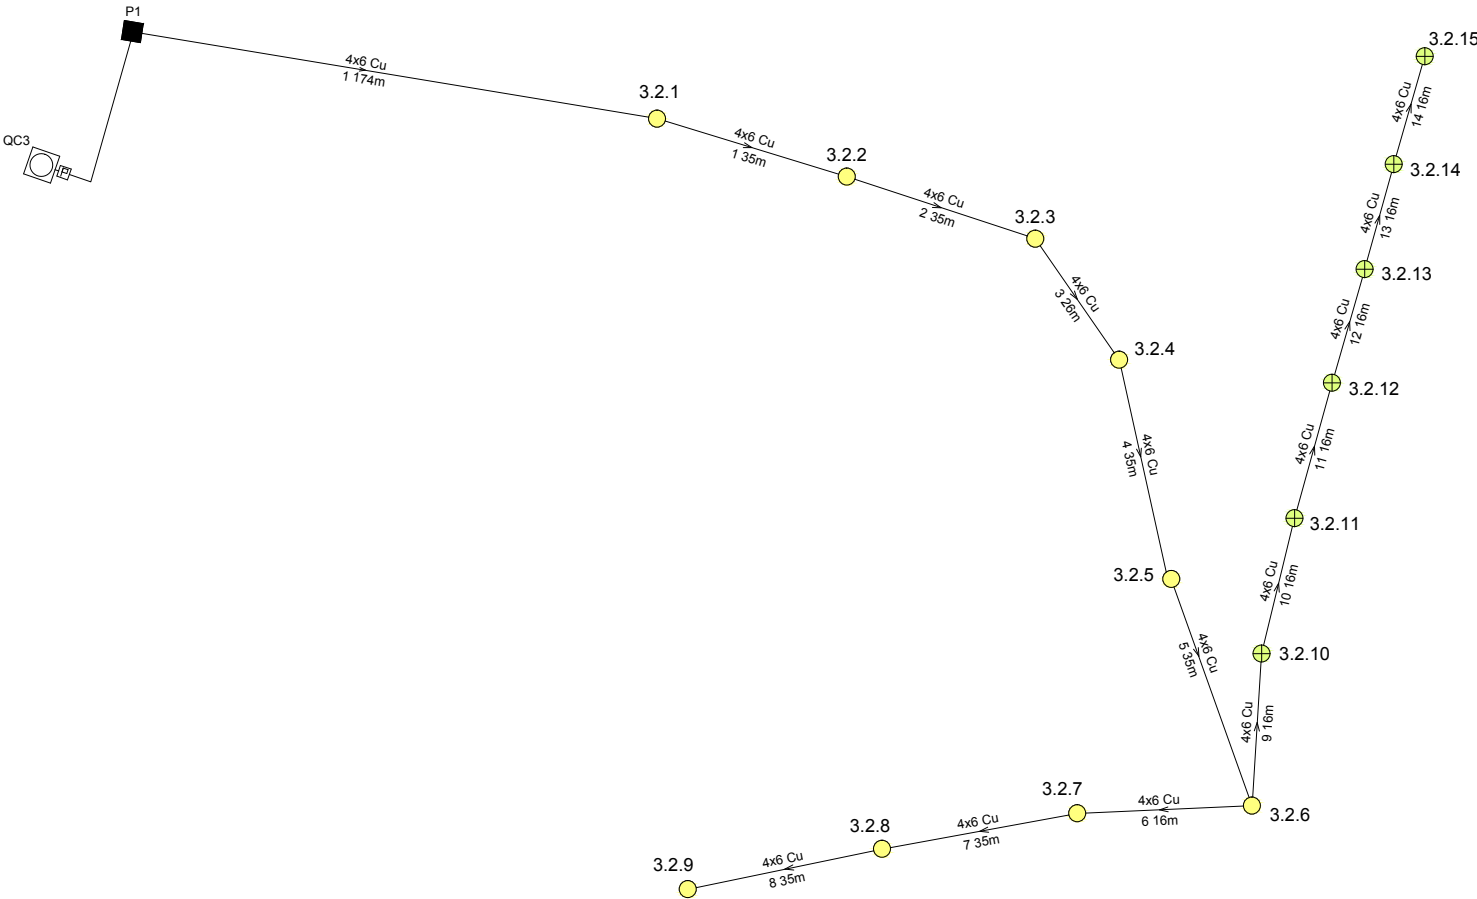

PROTECCIONES

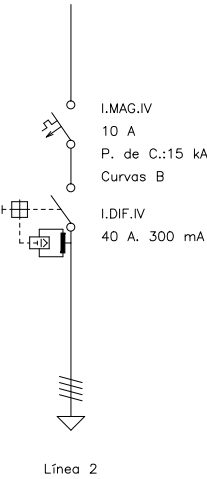

Línea	Canalización	Aislamiento	Polaridad	Prot.In./Ireg(Å)	PdeC'(kA)	Curvas Validas
1-14	Ent.Bajo Tubo	XLPE,0.6/1 kV	Tetra.	10	15	B
15	Ent.Bajo Tubo	XLPE,0.6/1 kV	Tetra.			