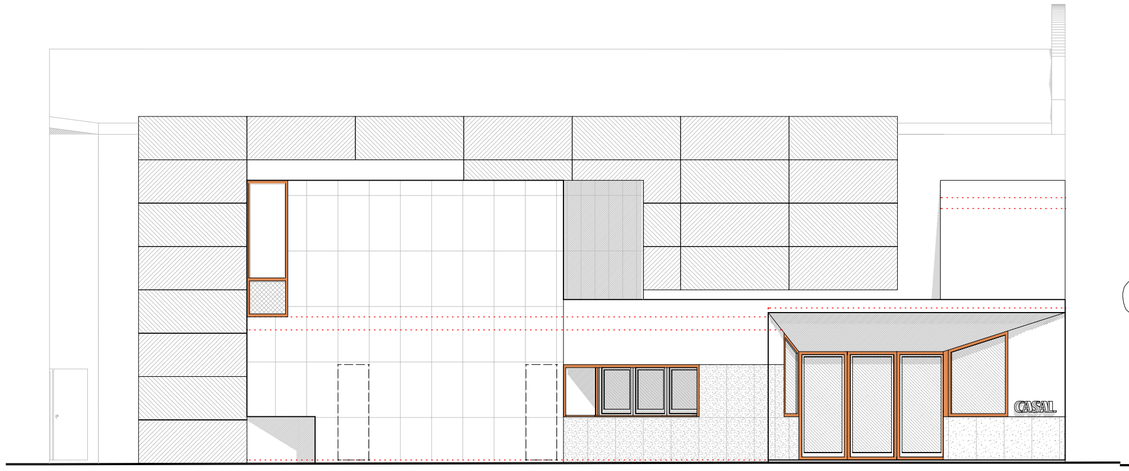

FAÇANA PRINCIPAL (SUD)

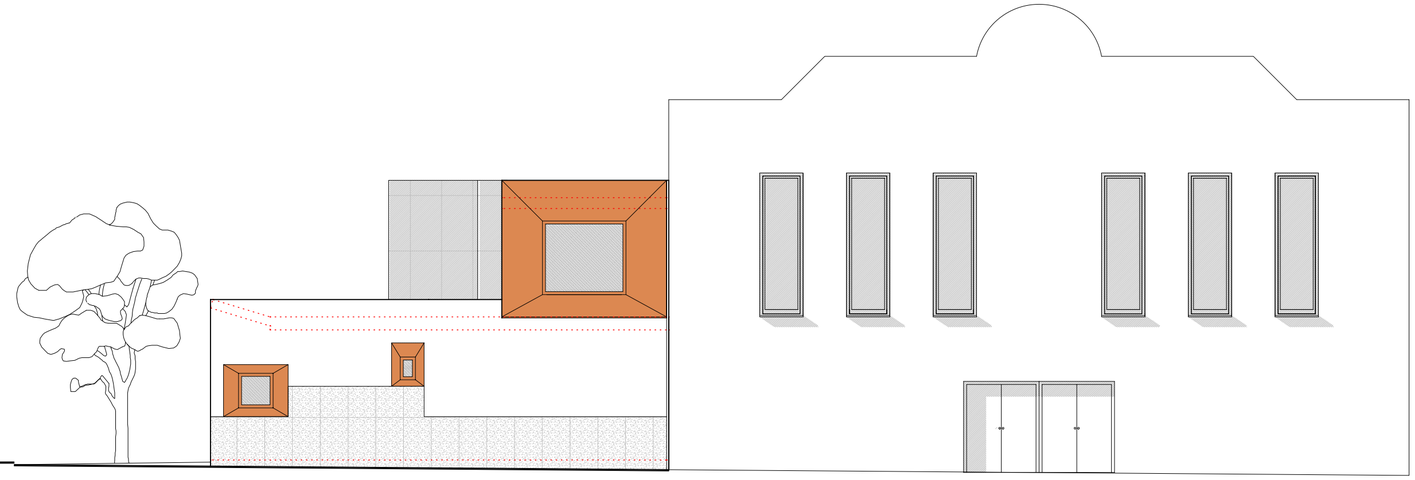

FAÇANA LATERAL DRETA (EST)

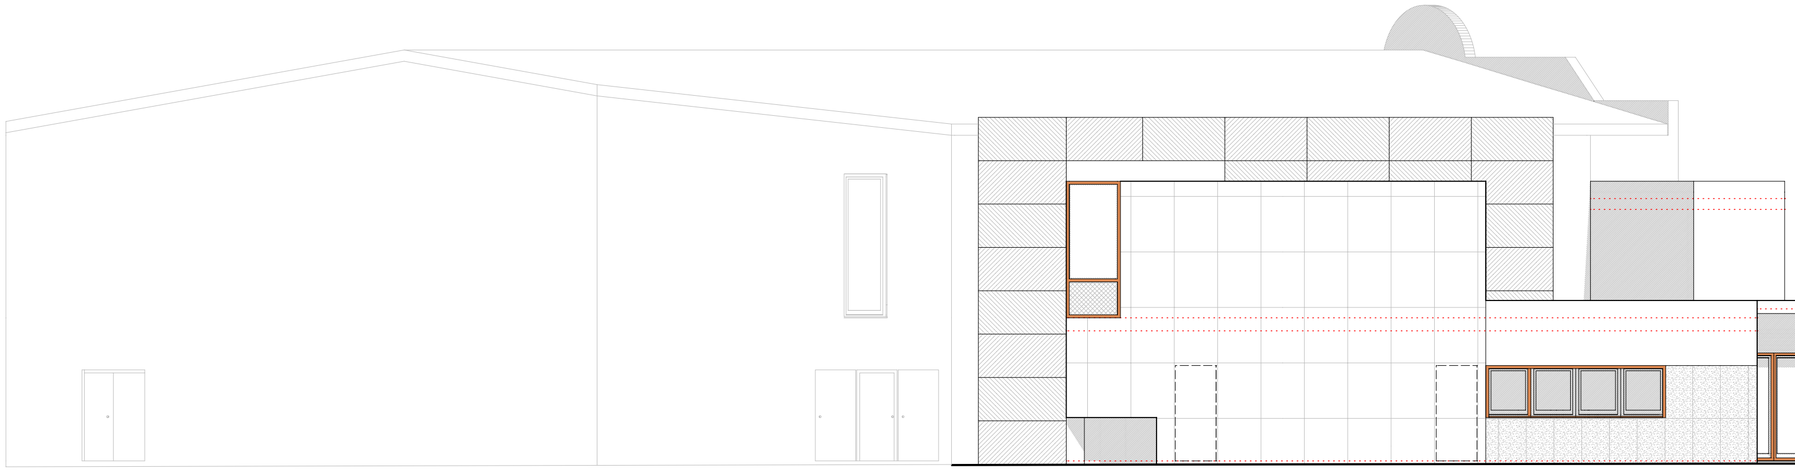

FAÇANA LATERAL ESQUERRA (OEST)

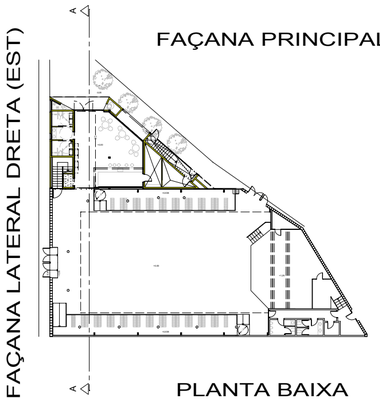

FAÇANA PRINCIPAL (SUD)

FAÇANA LATERAL DRETA (EST)

PLANTA BAIXA

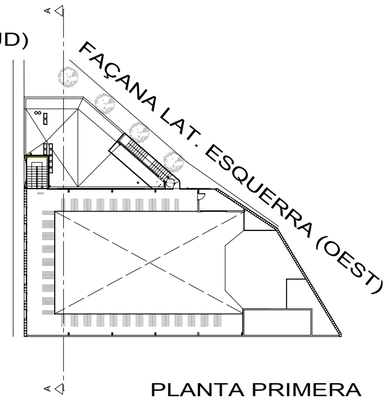

FAÇANA LAT. ESQUERRA (OEST)

PLANTA PRIMERA

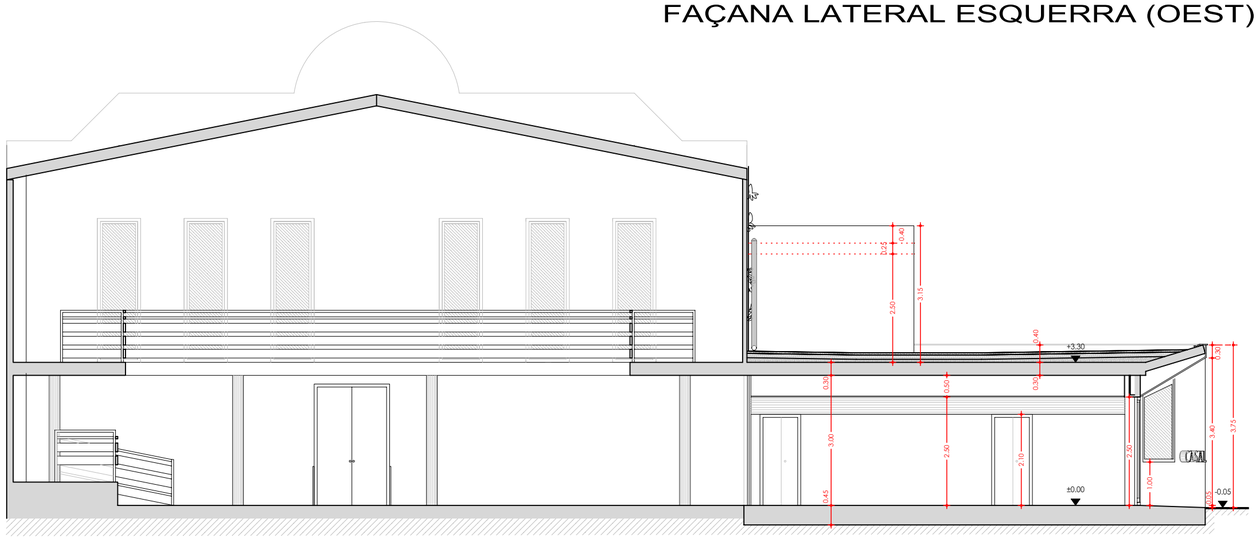

NOEMÍ BAÑERES PORTA ARQUITECTE
C/ Vilantònia, 4 3er2a - 25007 Lleida - 973.246258 noemibaneres@coac.net

PROJECTE DE REFORMA I AMPLIACIÓ
DEL CASAL ROSSELLONÉS.

PLAÇA NOVA.
ROSSELLÓ (LLEIDA)

promotor:
AJUNTAMENT DE ROSSELLÓ

arquitecte: NOEMI BAÑERES I PORTA / num:43495-7
NOEMI BAÑERES I PORTA

Firmado digitalmente por NOEMI BAÑERES I PORTA / num:43495-7
Colegio Oficial de Aparejadores (CEA) i d'EL, en Lleida, en Col·legi d'Arquitectes de Catalunya (COAC / DETI), per Col·legiats, Nile=Arquitecte, en=BAÑERES I PORTA, givenName=NOEMI, serialNumber=43495-7, cn=NOEMI BAÑERES I PORTA / num:43495-7
Data: 2017.10.18 11:17:28 +02'00'

expedient:	revisat:
13 - 208	MARÇ 2017

escala: A2: 1/100

SECCIÓ
FAÇANES

9