



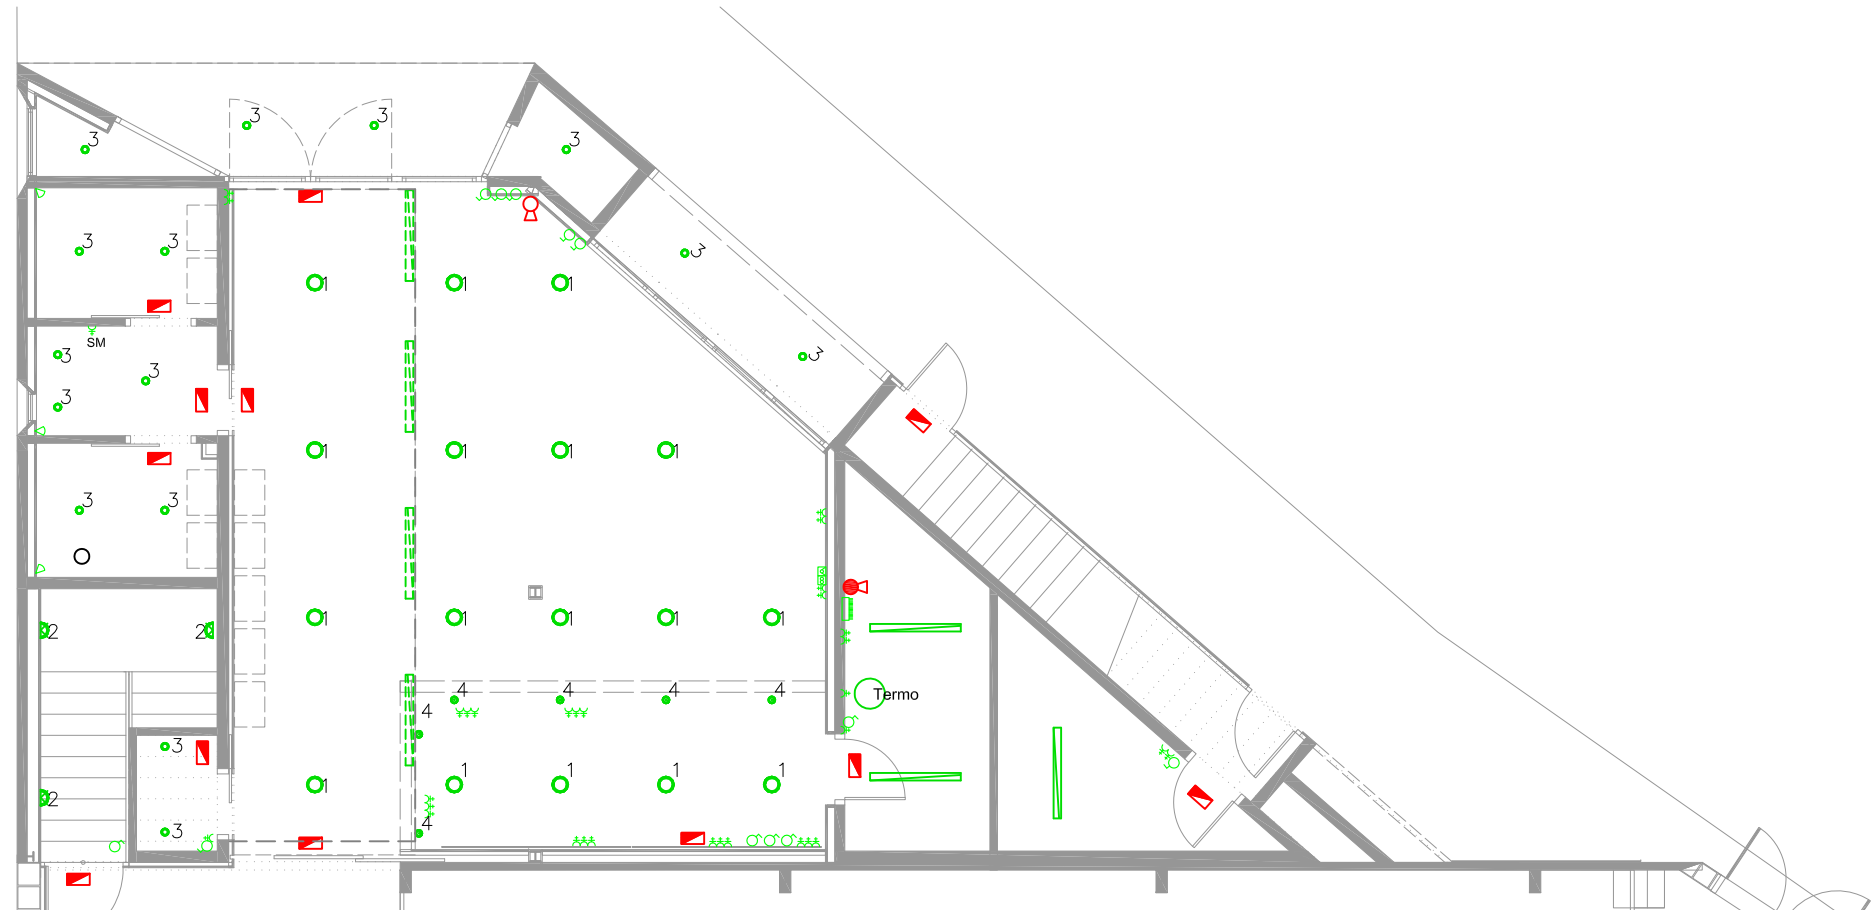

PLANTA BAIXA

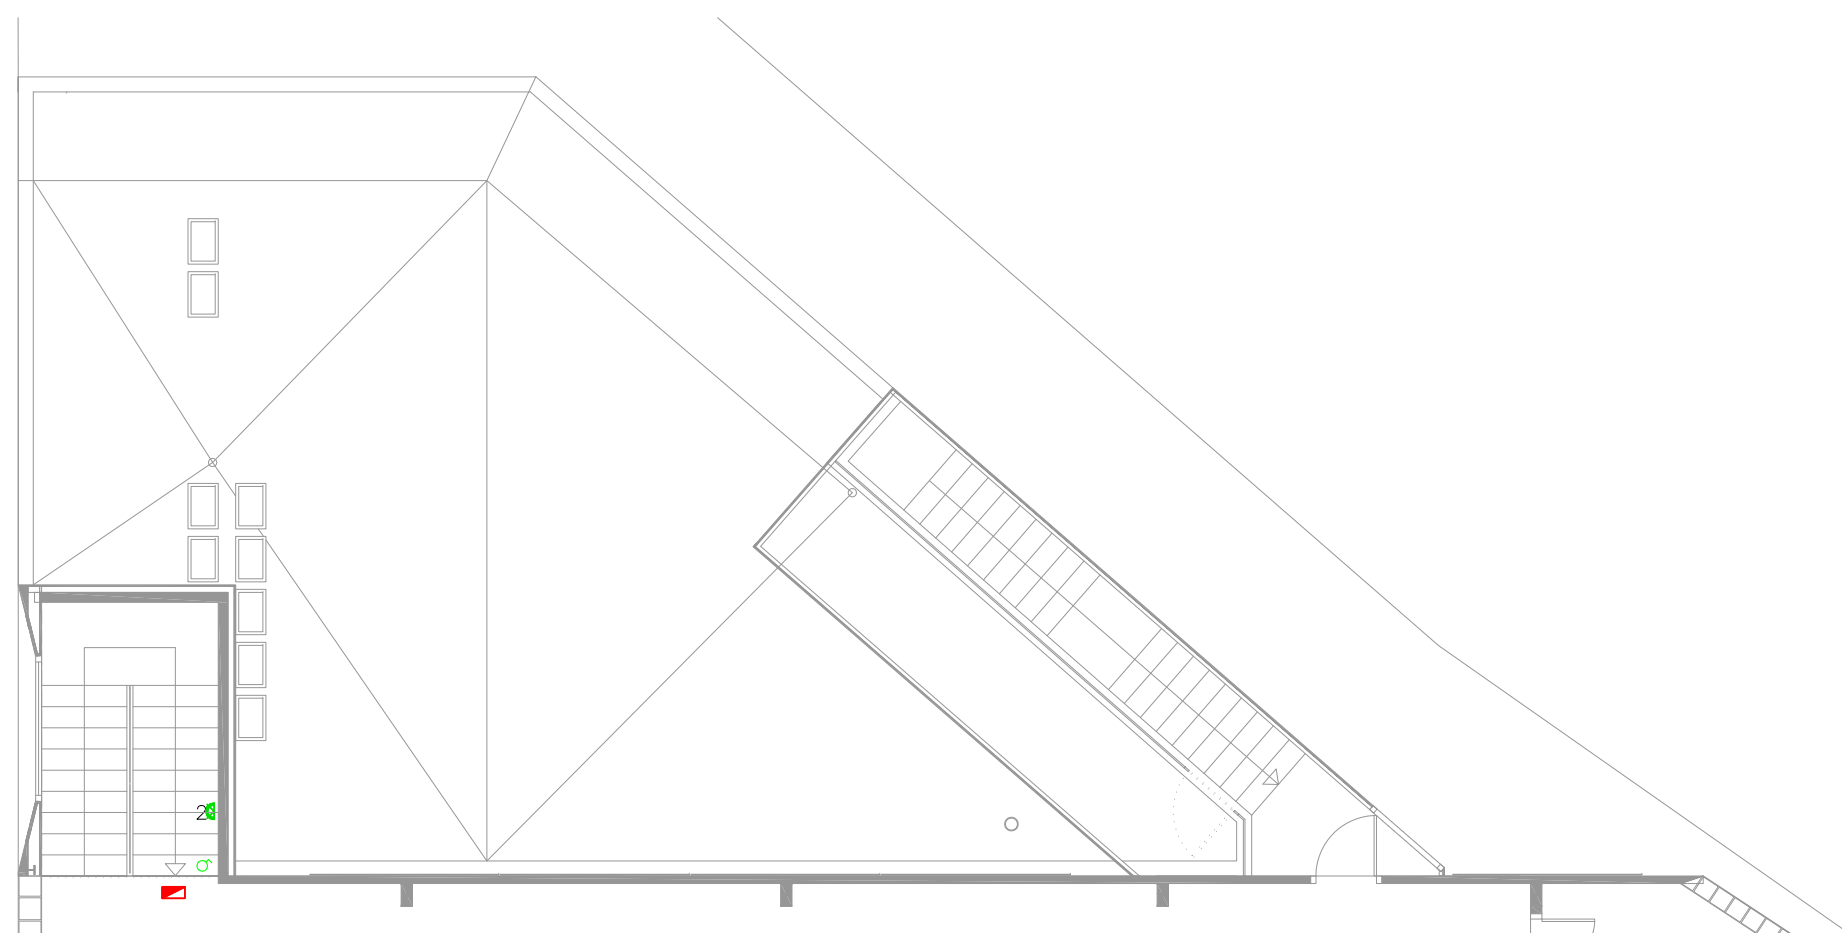

PLANTA COBERTA

NOEMÍ BAÑERES PORTA ARQUITECTE
C/ Vilantònica, 4 3er2a - 25007 Lleida - 973.246258 noemibaneres@coac.net

:

:

LLEGGENDA LUMINARIES

1

DOWNLIGHT HUT BLANCO 3000°K 90° 2100LM 21W

2

DOWNLIGHT HUT BLANCO SUPERFICIE 21W 2000LM

3

DOWNLIGHT HUT BLANCO 3000°K 90° 5,5W 550LM

4

BCN 90 AIR BLANCO 3000°K 36° 2000LM 16W

FLUORESCENT 1x36W

LLEGGENDA ELECTRICITAT I CONTRAINCENDIS

Quadre General de Distribució

Interrupor 10A

Endoll + T.T. 16A

Endoll + T.T. 16A (Secamans)

Preses RTV+SAT

Preses RTV+SAT

Sensor de presència

Llum d'emergència

Extintor CO2 5Kg.34B.

Extintor pols sec 6 Kg. 21A-113B.

promotor:

AJUNTAMENT DE ROSSELLÓ

arquitecte:

NOEMI BAÑERES I PORTA

expedient:

13 - 208

revisat:

SETEMBRE 2017

escala:


A3: 1/100

Instal·lació
Electricitat i
Contraincendis

11

.....

Cuadro General de
Mando y Protección

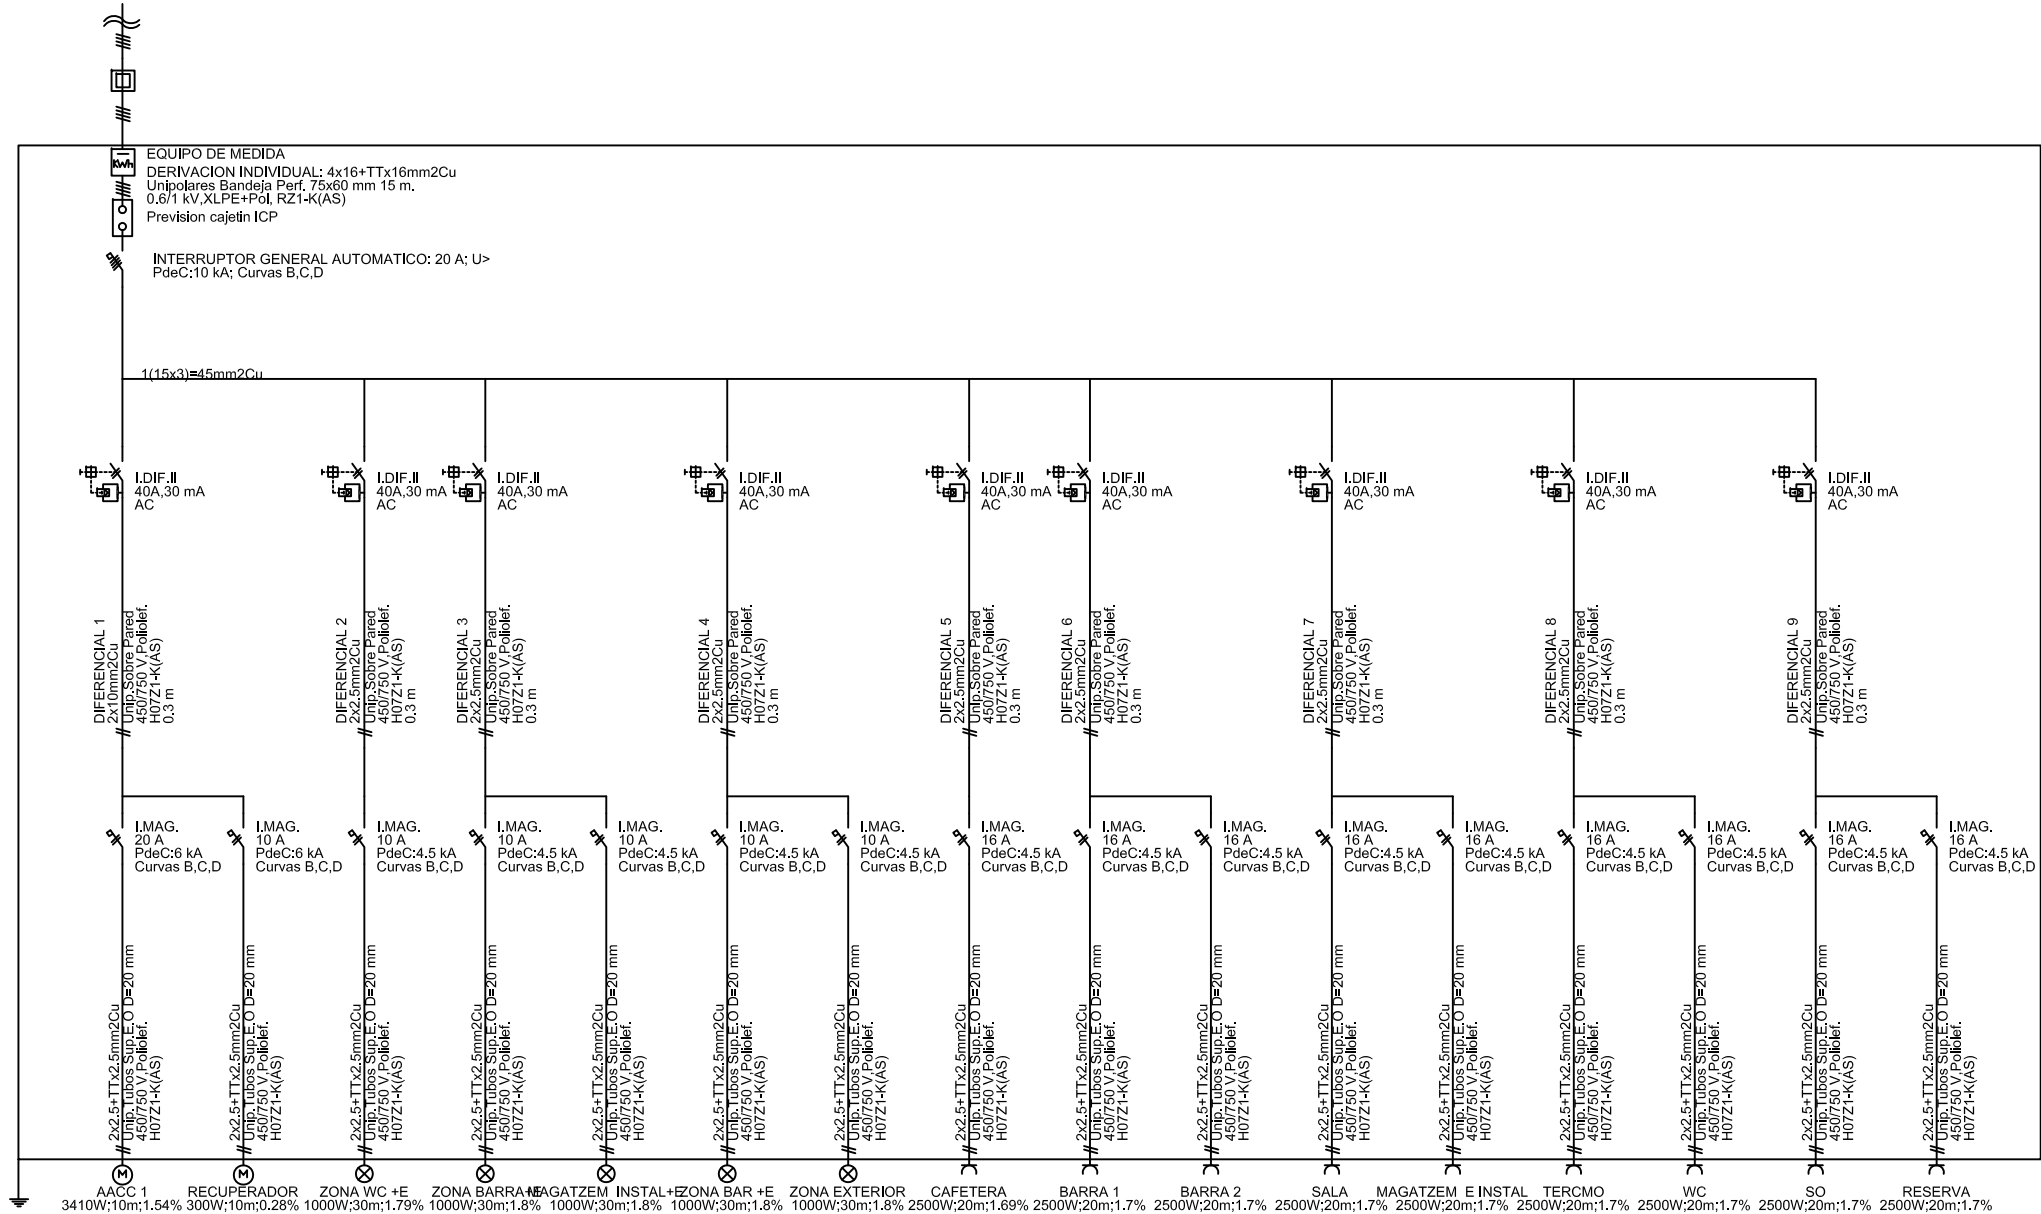


promotor:
AJUNTAMENT DE ROSSELLÓ

arquitecte:
NOEMI BAÑERES I PORTA

expedient: 13 - 208
revisat: SETEMBRE 2017

escala: A3: 1/100

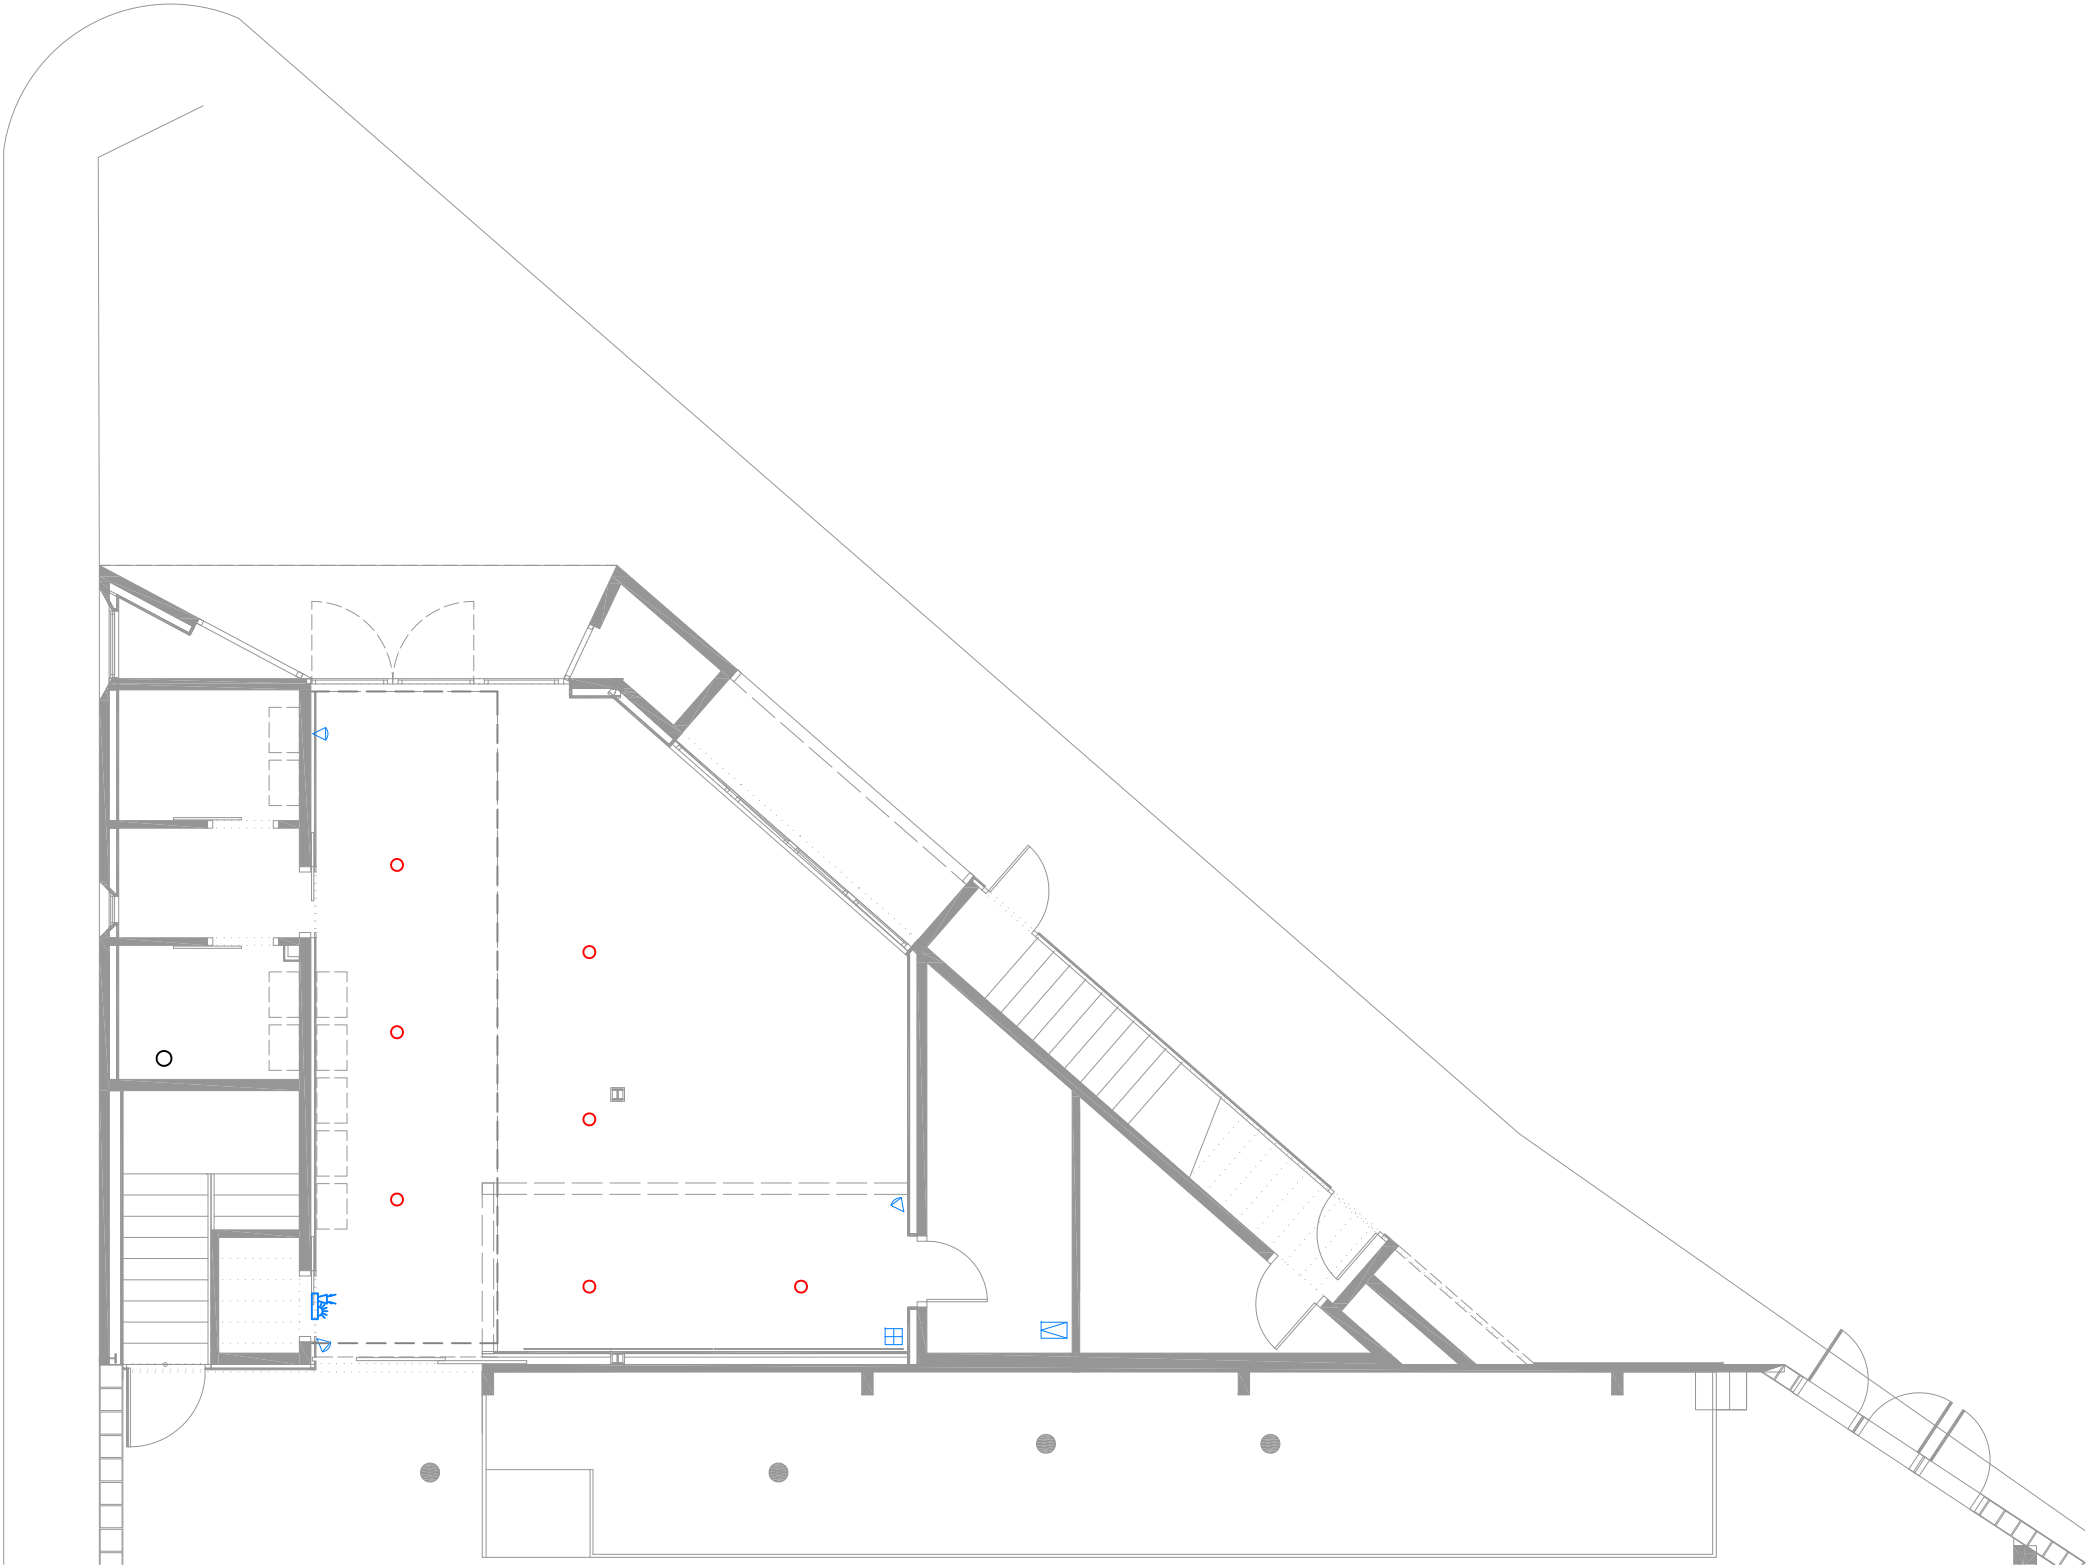

PLANTA BAIXA

NOEMÍ BAÑERES PORTA ARQUITECTE
C/ Vilantònica, 4 3er2a - 25007 Lleida - 973.246258 noemibaneres@coac.net

- LLEGENDA INTRUSISME I SO
- Detector intrusisme
 - Sirena acústica i lumínica intrusisme
 - Teclat intrusisme
 - Centralita d'intrusió
 - Altaveus




promotor:
AJUNTAMENT DE ROSSELLÓ

arquitecte:
NOEMI BAÑERES I PORTA

expedient: 13 - 208	revisat: SETEMBRE 2017
-------------------------------	----------------------------------

escala: A3: 1/100

Instal·lació
intrusisme i so

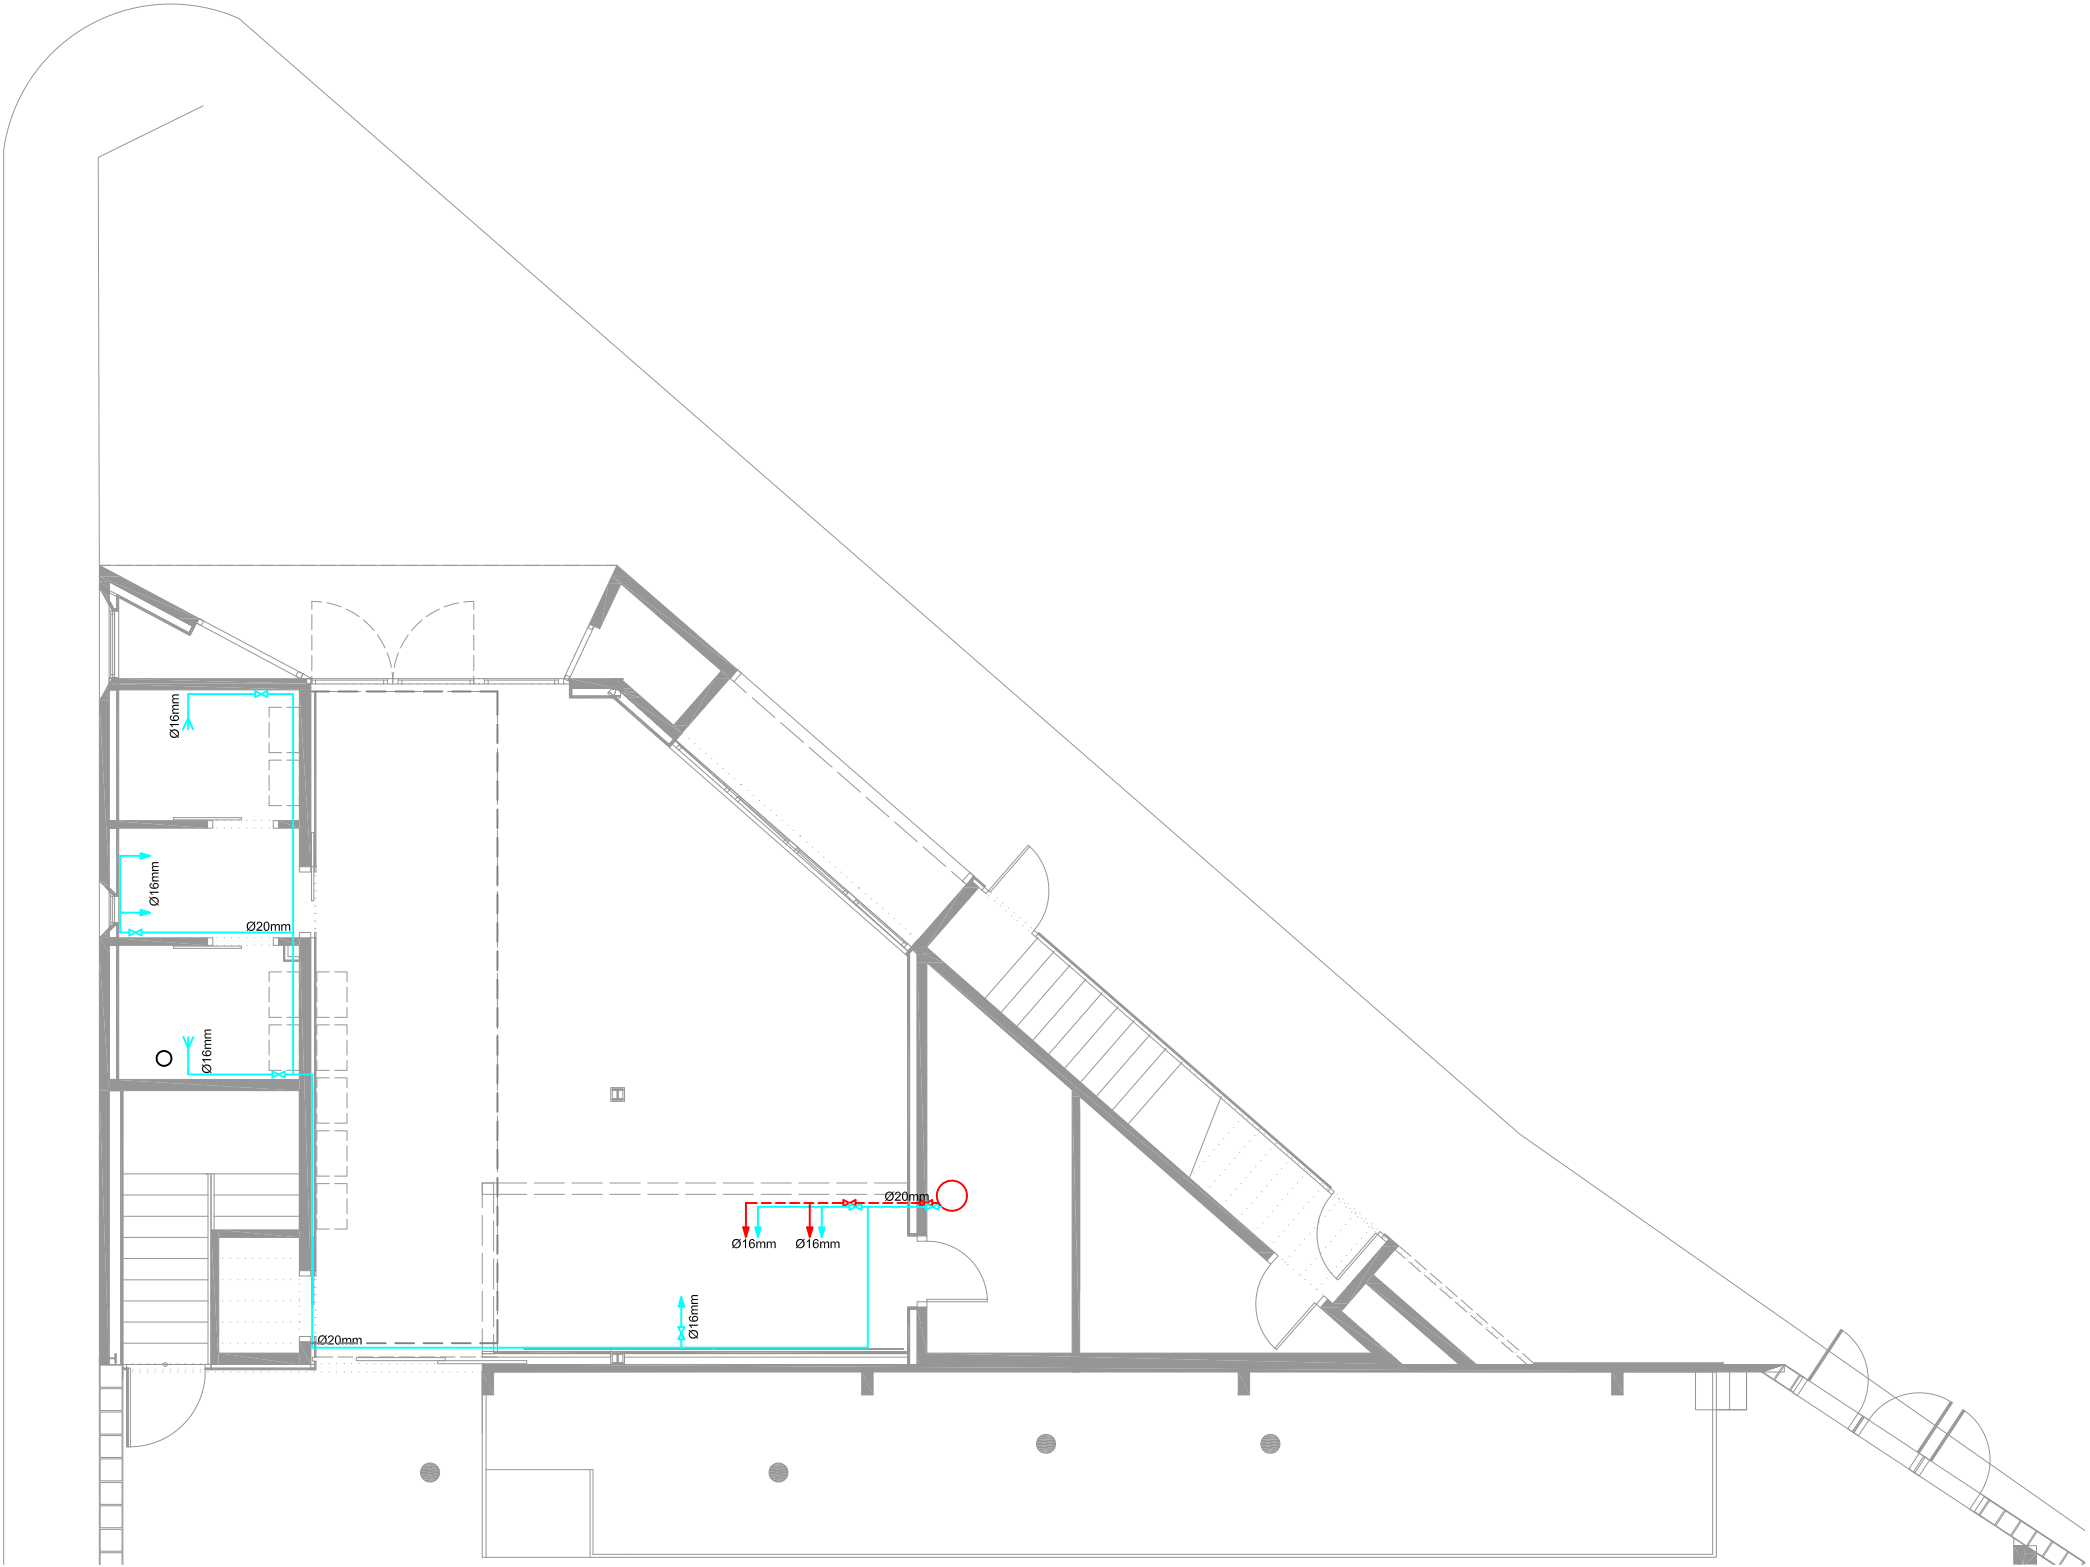

PLANTA BAIXA

LLEGENDA FONTANERIA

- Vàlvula de tall
- Canonada polietilè reticulat amb aïllament i beina conductora
- Presa A.F. i A.C.S. aïllada
- Presa A.F. inodor
- Termo A.C.S.




promotor:
AJUNTAMENT DE ROSSELLÓ

arquitecte:
NOEMI BAÑERES I PORTA


expedient: 13 - 208	revisat: SETEMBRE 2017
-------------------------------	----------------------------------

escala: **A3: 1/100**

PLANTA BAIXA

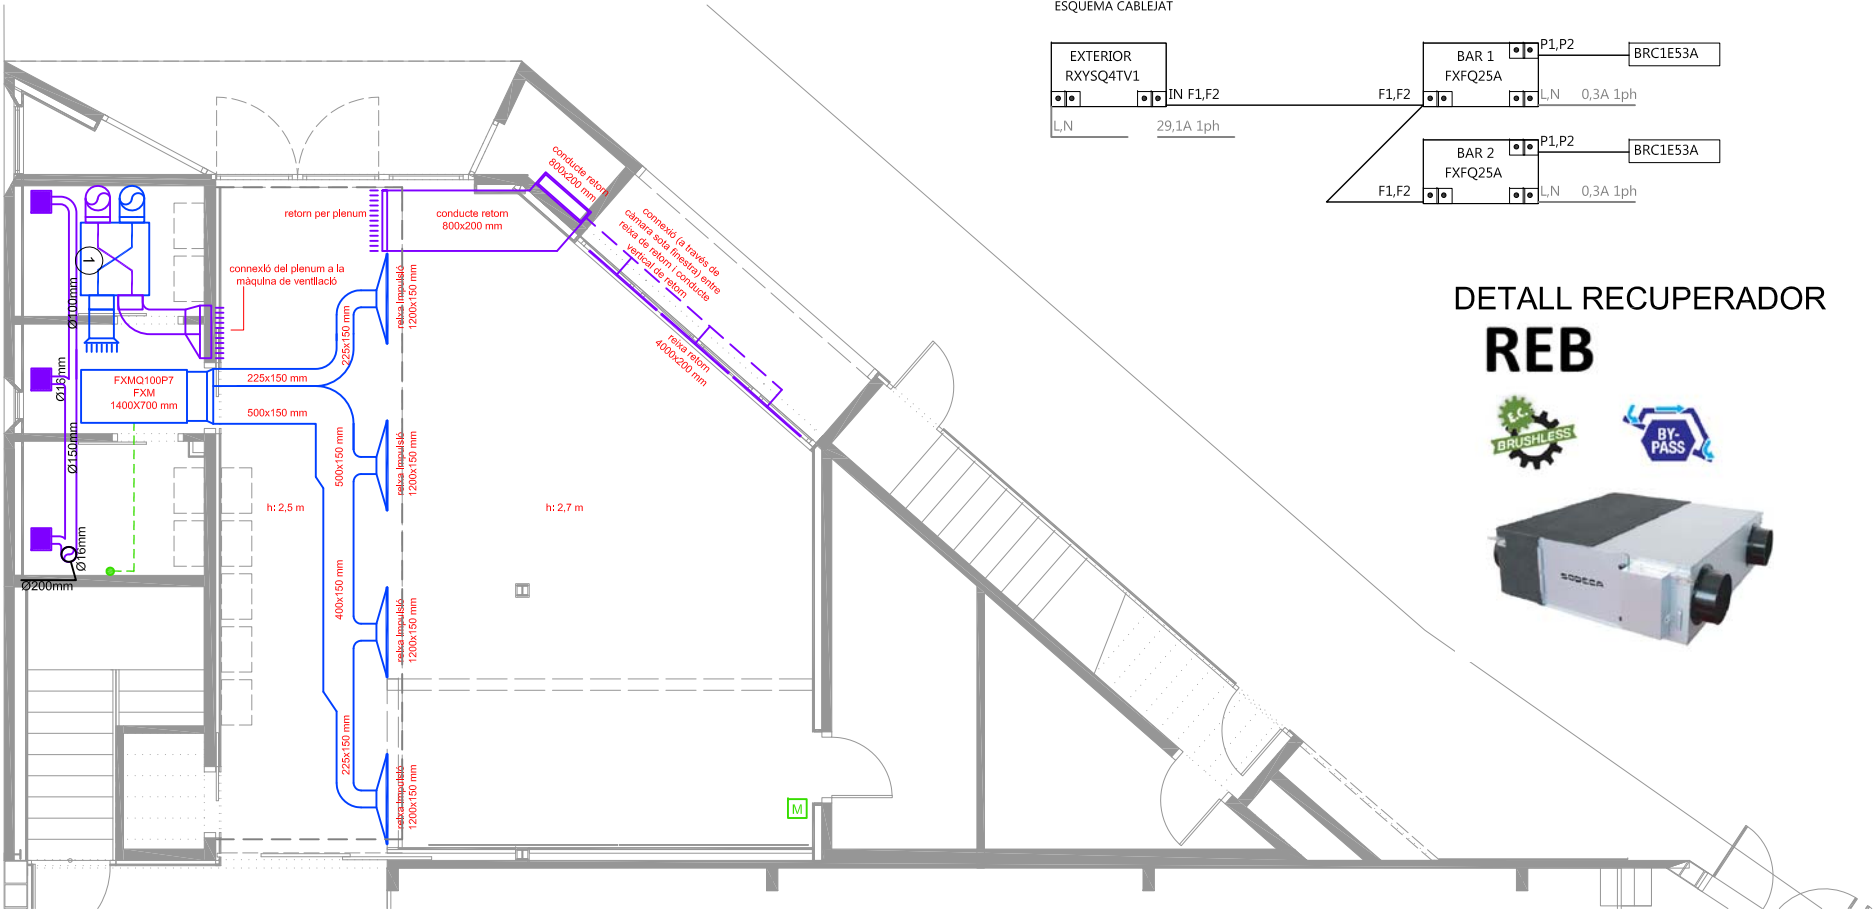

PLANTA COBERTA

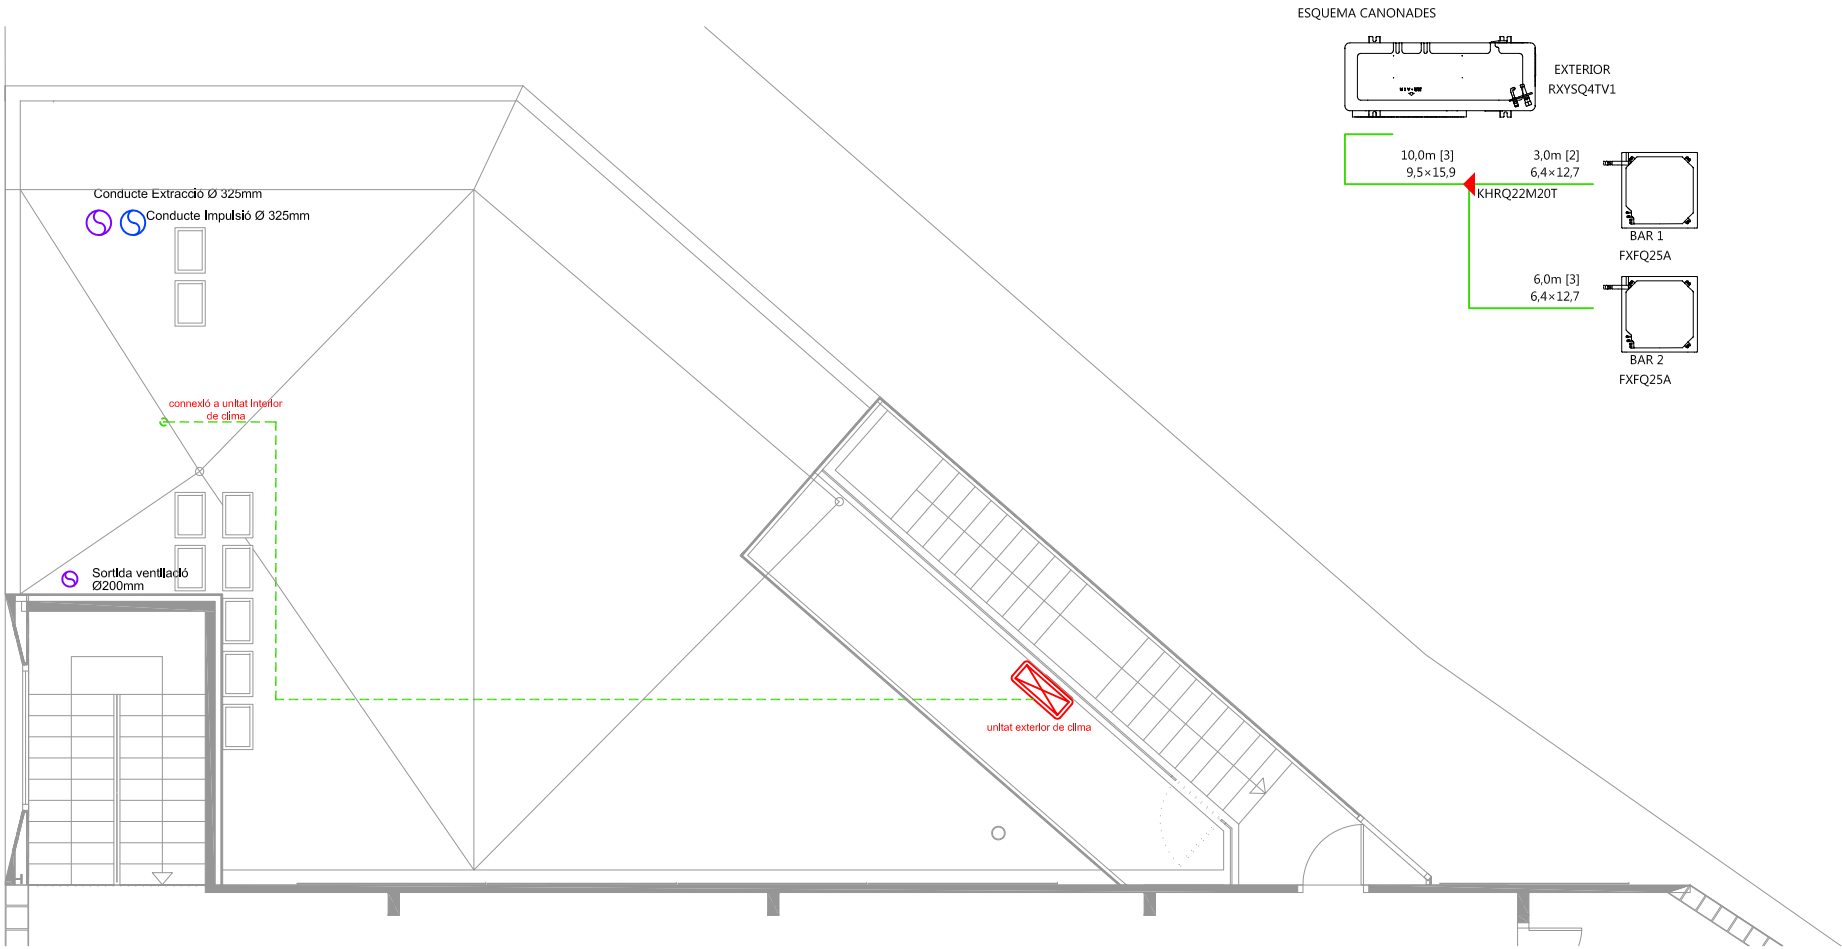

NOEMÍ BAÑERES PORTA ARQUITECTE

C/ Vilantònica, 4 3er2a - 25007 Lleida - 973.246258 noemibaneres@coac.net

LLEGGENDA CLIMATITZACIÓ

Unitat tipus conducte 700x1400
Daikin Round FXMQ100P7 FXM

Unitat exterior amb bomba de calor Daikin RXYSQ4TV1

Canonada de coure amb aïllament d'escuma elastomèrica

Comandament a distància

Reixa impulsió 1200x150 mm

LLEGGENDA VENTILACIÓ

①

Recuperador Sodeca REB-80

Extractor

Conducte llis ventilació d'acer galvanitzat

Dimensió conductes ventilació

Reixa retorn 1200x150 mm

promotor:

AJUNTAMENT DE ROSSELLÓ

arquitecte:

NOEMI BAÑERES I PORTA

expedient:

13 - 208

revisat:

SETEMBRE 2017

escala:

A3: 1/100

Instal·lació
Climatització i
Ventilació

15