


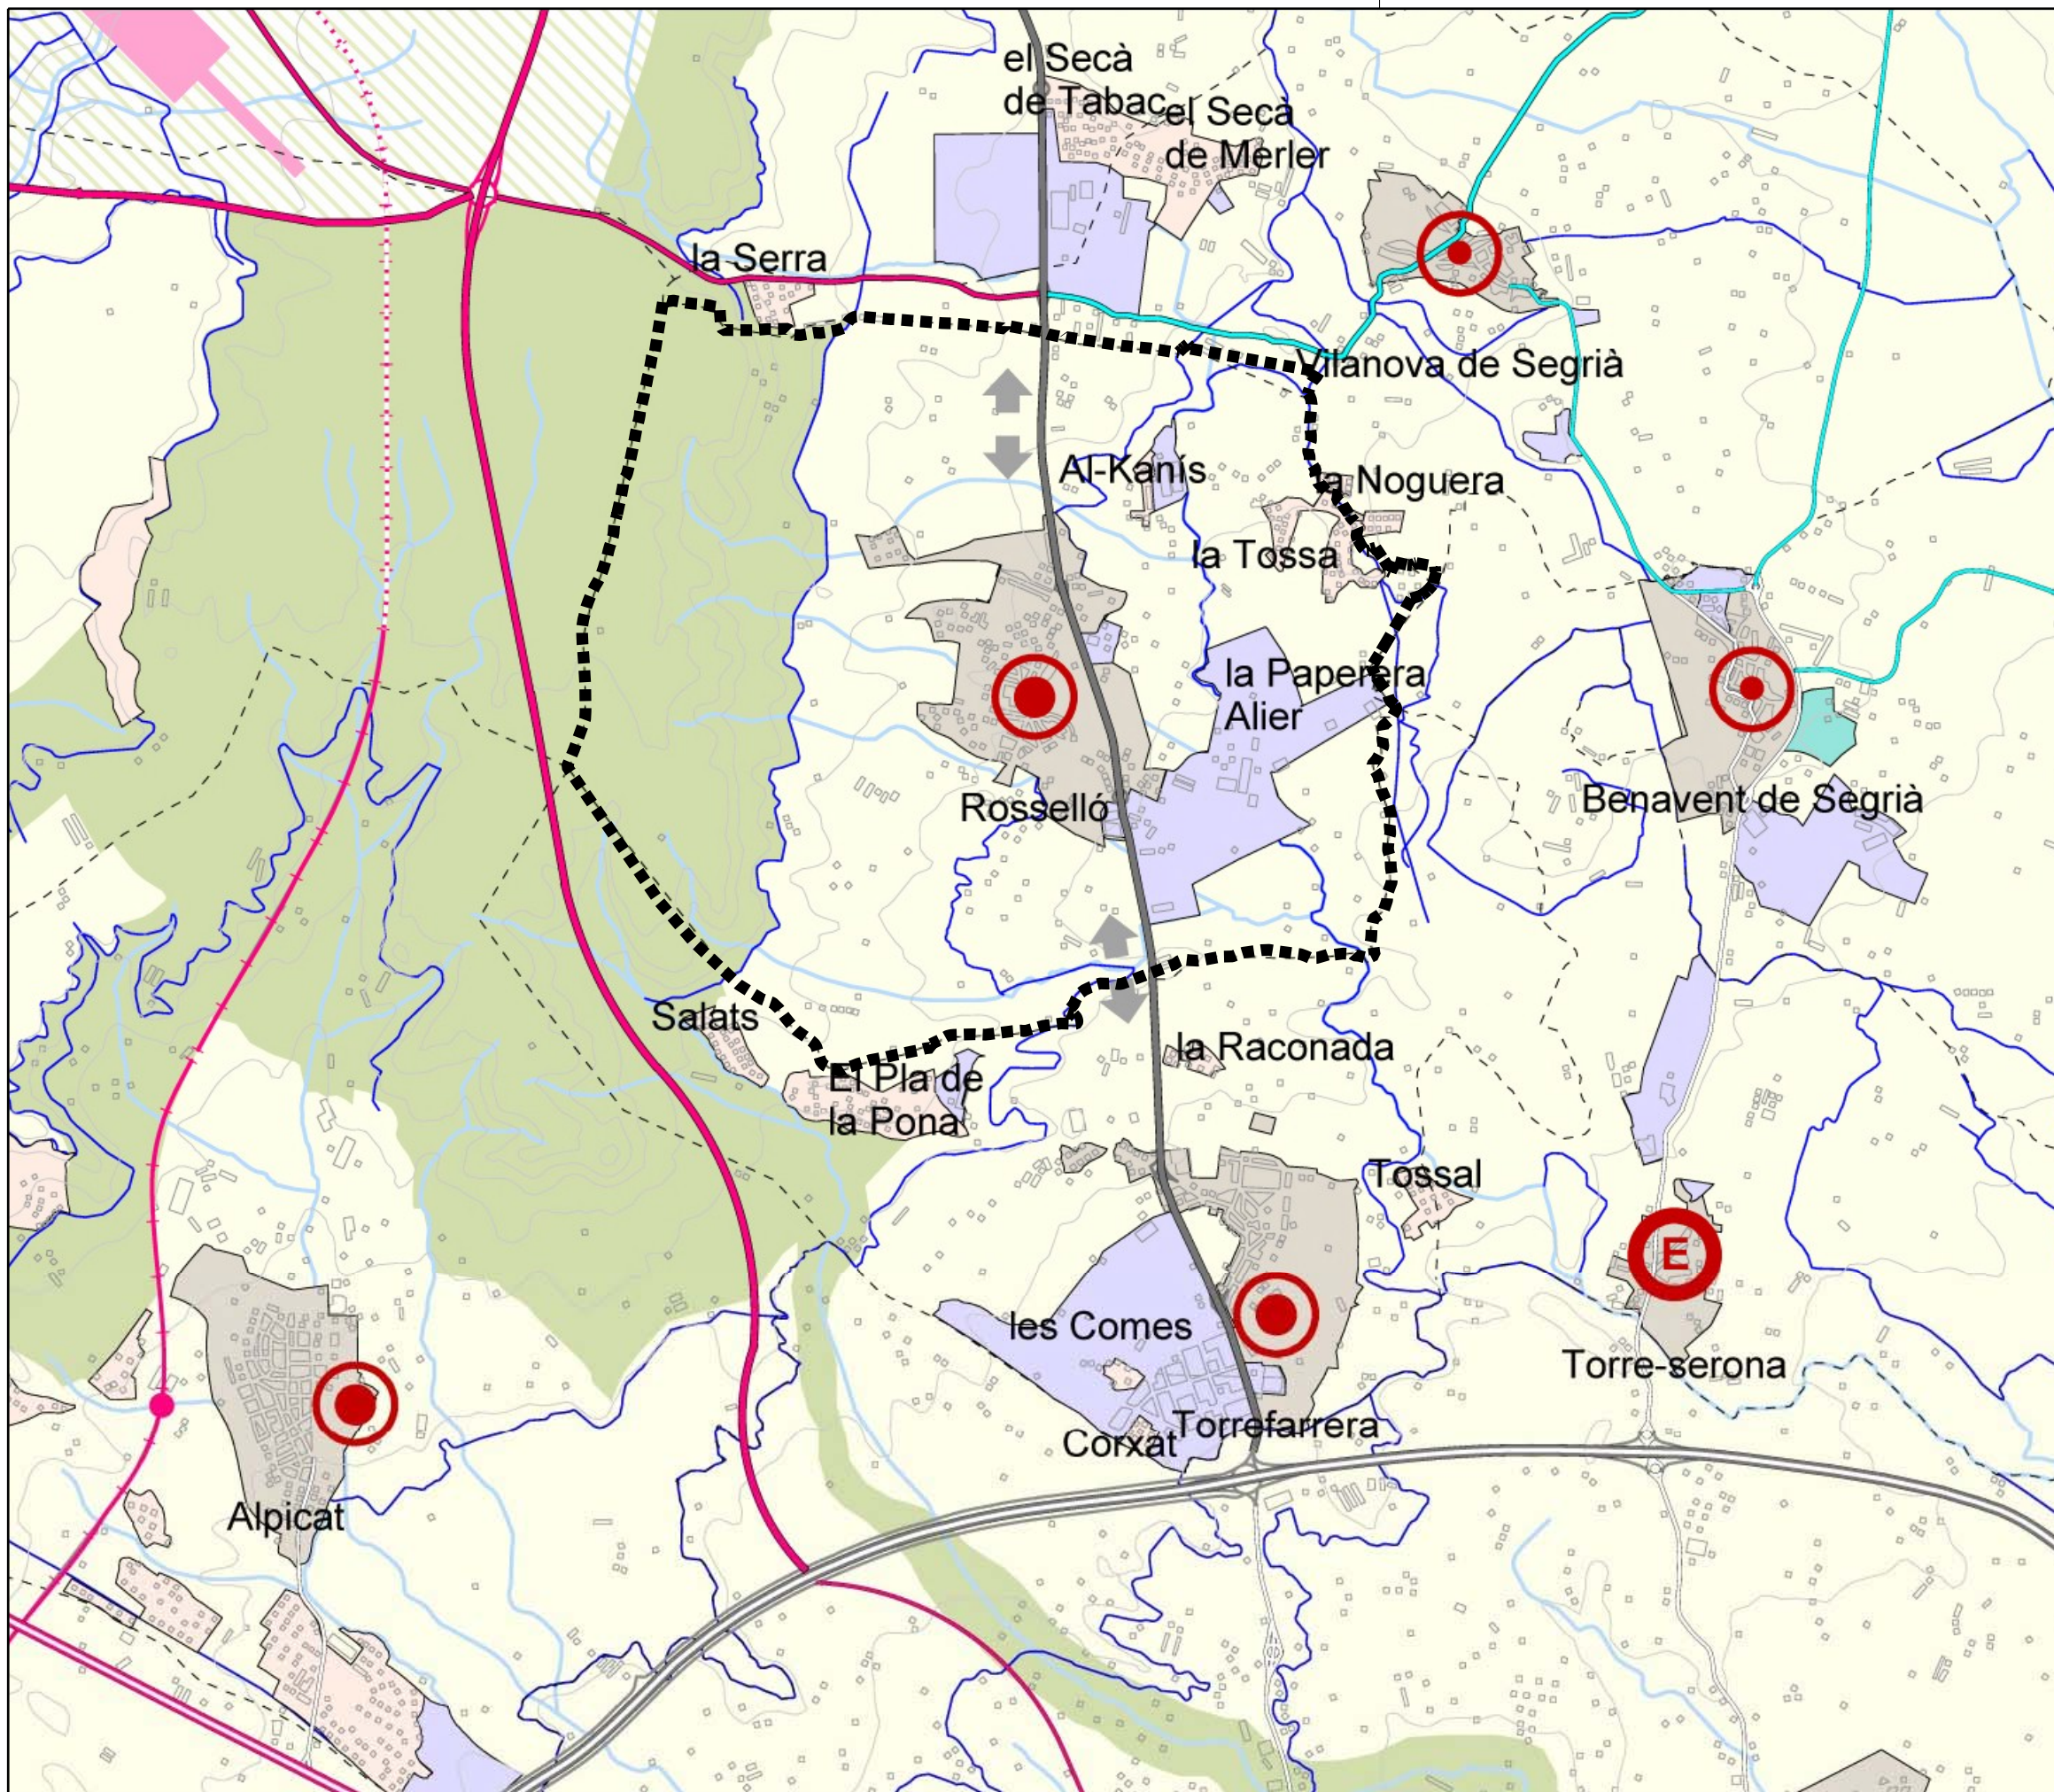

SISTEMA D'ESPACIS OBERTS: CATEGORIES DE SÒL

SÒL DE PROTECCIÓ ESPECIAL

Sòl de valor natural i de connexió

PEIN i/o Xarxa Natura 2000

SÒL DE PROTECCIÓ TERRITORIAL

Sòl potencialment sotmès a risc natural

Reserva estratègica

Reserva per a possibles actuacions ferroviàries

SÒL DE PROTECCIÓ PREVENTIVA

SISTEMA D'ASSENTAMENTS: TIPOLOGIES DE TEIXITS

NUCLIS HISTÒRICS I LES SEVES EXTENSIONS

ÀREES ESPECIALITZADES

Ús residencial

Ús industrial i/o logistic

Ús comercial i altres terciaris

Ús d'equipaments

SISTEMA D'ASSENTAMENTS: ESTRATÈGIES DE DESENVOLUPAMENT

NUCLIS HISTÒRICS I LES SEVES EXTENSIONS

ÀREES ESPECIALITZADES

Creixement potenciat

Creixement mitjà

Creixement moderat

Estratègia específica

Millora i completió

Manteniment del caràcter rural dispers

El Pla assumeix totes les àrees especialitzades preexistents recollides pel planejament urbanístic vigent i els assigna una estratègia de consolidació.

ALTRES DETERMINACIONS

Separador urbà

SISTEMA D'INFRASTRUCTURES DE MOBILITAT I TRANSPORT

XARXA VIÀRIA: CLASSIFICACIÓ

XARXA VIÀRIA: PROPOSTES

Autopista o autovia existent

Via estructurant primària

Via estructurant secundària

Via estructurant suburbana

Via integrada

Nou traçat

Condicionament

Conservació

XARXA FERROVIÀRIA: CLASSIFICACIÓ

XARXA FERROVIÀRIA: PROPOSTES

Línia d'altres prestacions

Línia convencional

Estació intermodal

Estació

Nova actuació

Condicionament

Conservació

Permeabilització

SISTEMA AEROPORTUARI: PROPOSTES

Nova actuació

Conservació

INFORMACIÓ CARTOGRÀFICA DE BASE

Límit autonòmic

Límit d'àmbit funcional

Límit comarcal

Límit municipal

Límit de règim de sòl urbà o urbanitzable

Llac o embassament

Curs fluvial

Canal o sèquia

Corba de nivell

Tram soterrat o en túnel

Edificació existent

Pla territorial parcial de Ponent

Pla territorial

Ponent

Pla territorial parcial de Ponent (Terres de Lleida)

Aprovació definitiva

Juliol de 2007

Escala 1:50.000

Plànol H

Espais oberts, estratègies d'assentaments i actuacions d'infraestructures

Segrià

Generalitat de Catalunya Departament de Política Territorial i Obres Públiques Secretaria per a la Planificació Territorial Programa de Planejament Territorial



AJUNTAMENT DE
ROSSELLÓ

MODIFICACIÓ PUNTUAL
PLA D'ORDENACIÓ URBANÍSTICA MUNICIPAL DE ROSSELLÓ
"Classificació del sector industrial SUD-4, Miralbó, com a sòl no urbanitzable"

PASQUAL MAS BOLDÚ :: VALERI MAS BOLDÚ
arquitectes

MODIFICACIÓ PUNTUAL
PLA D'ORDENACIÓ URBANÍSTICA MUNICIPAL DE ROSSELLÓ
"Classificació del sector industrial SUD-4, Miralbó, com a sòl no urbanitzable"
ROSSELLÓ - JULIOL 2015

PLA TERRITORIAL PARCIAL DE PONENT

ESCALA GRÀFICA 1 / 30.000 A3
0 100 500 1000m



1.a
V-1