




CANTO EXTERIOR VORERA CARRETERA

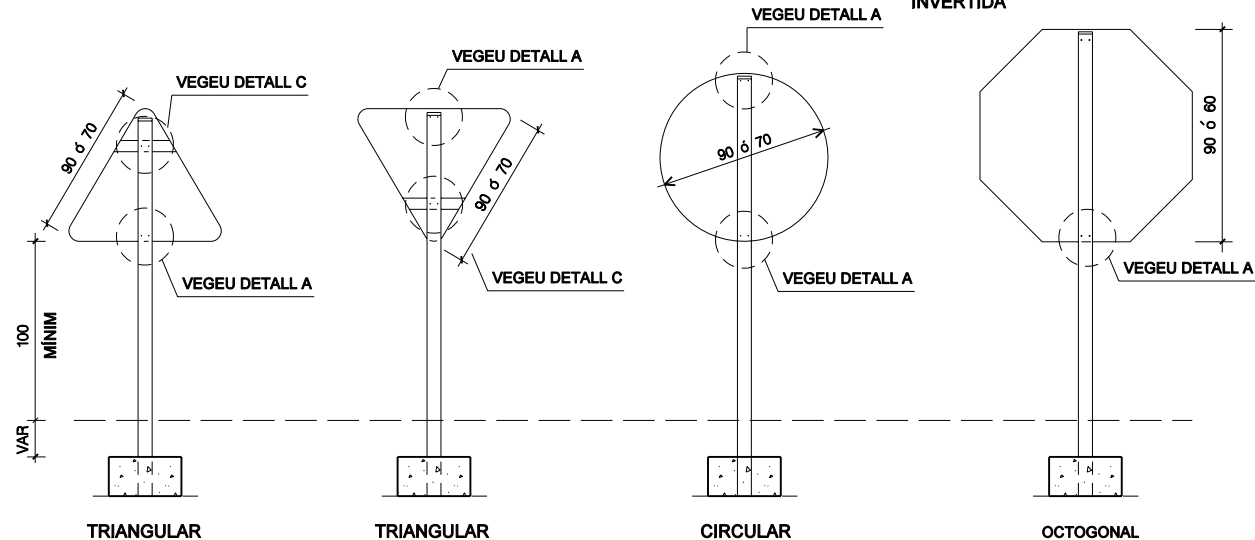


SENYALITZACIÓ VERTICAL (PLAQUES)
ESCALA 1:40

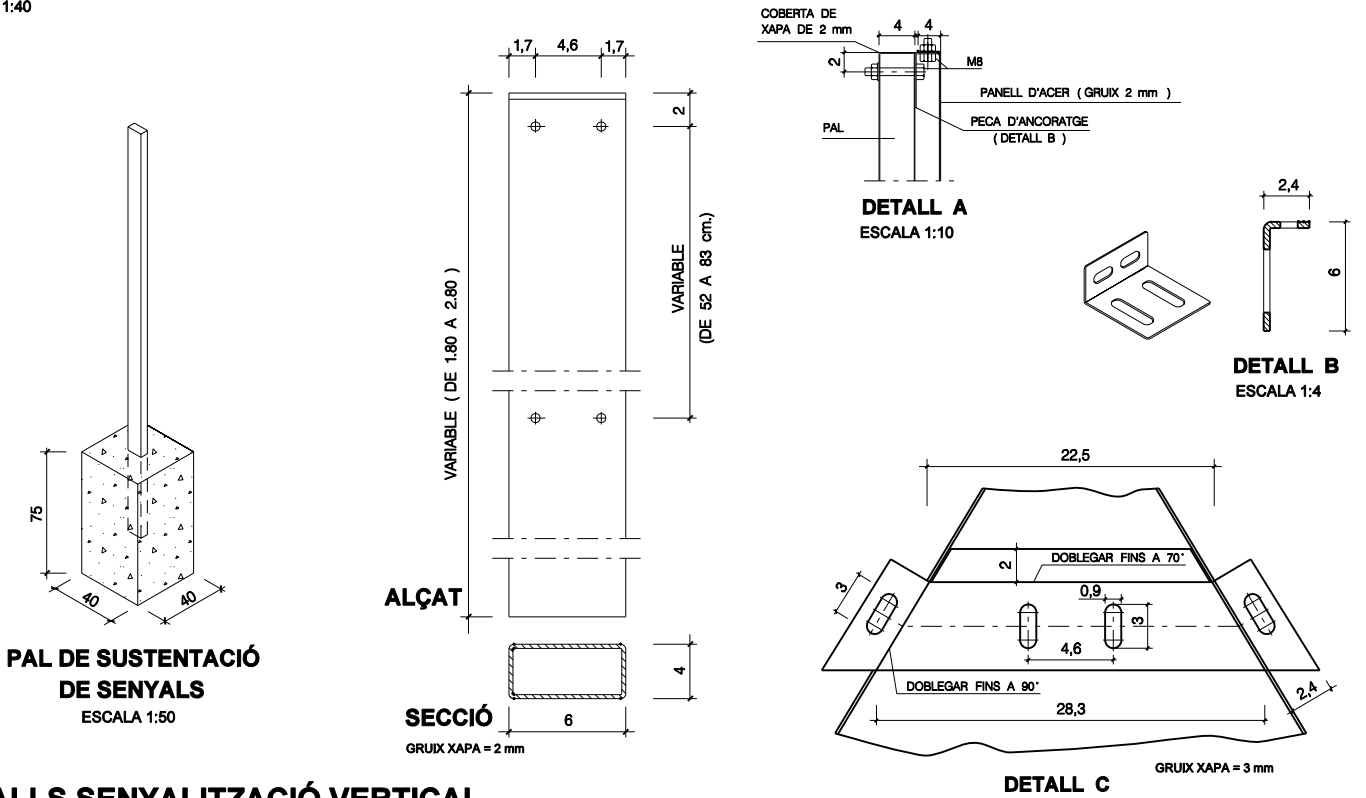


DETALLS SENYALITZACIÓ VERTICAL

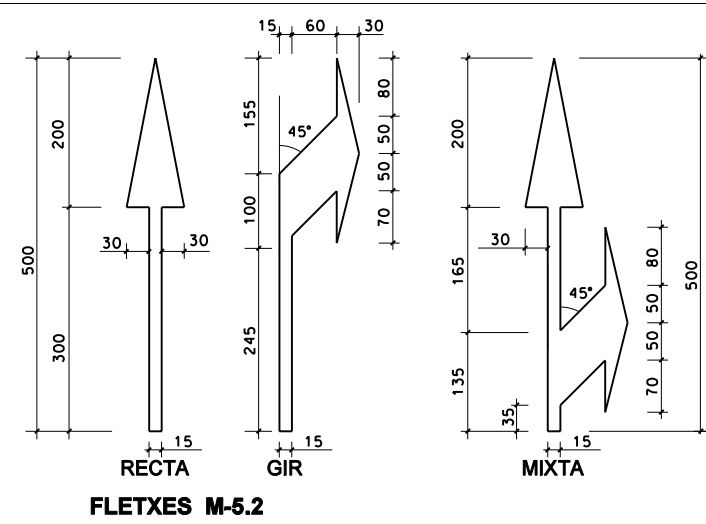


FLETXES M-5.2

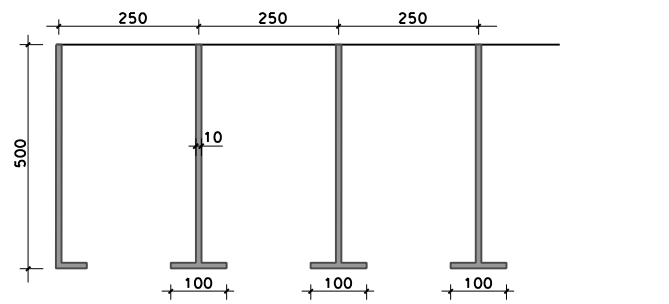

APARCAMENT EN BATERIA M-7.4

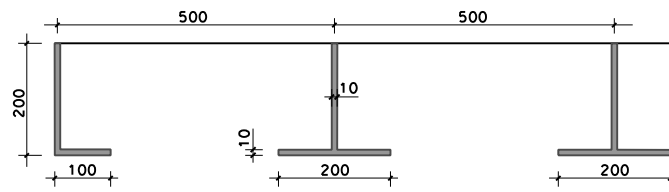


APARCAMENT EN LÍNIA M-7.3 amb delimitació de places

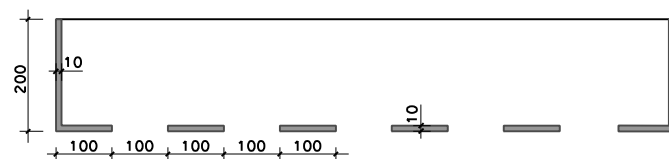


APARCAMENT EN LÍNIA M-7.3 sense delimitació de places

MARQUES APARCAMENT M-7.3, M-7.4

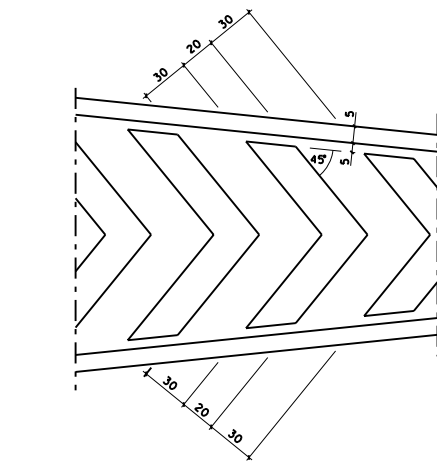


ZEBRAT EN ILLETA M-7.2


DETALLS SENYALITZACIÓ HORIZONTAL VM ≤ 60 km/h

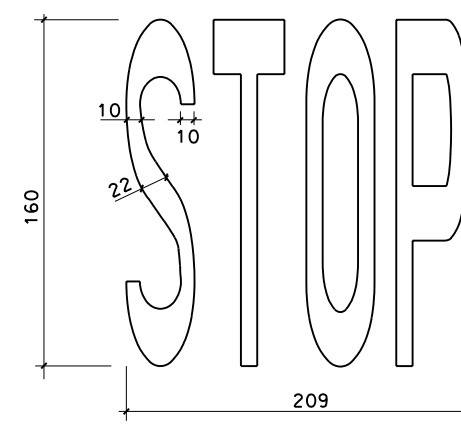

STOP M-6.4

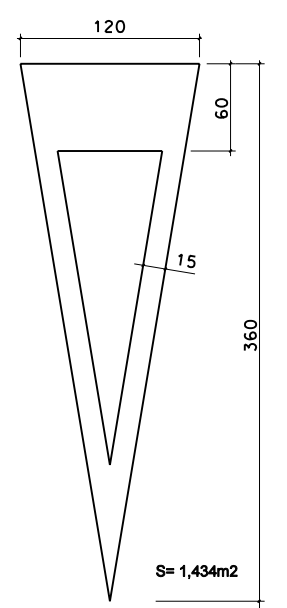


CEDIU EL PAS M-6.5

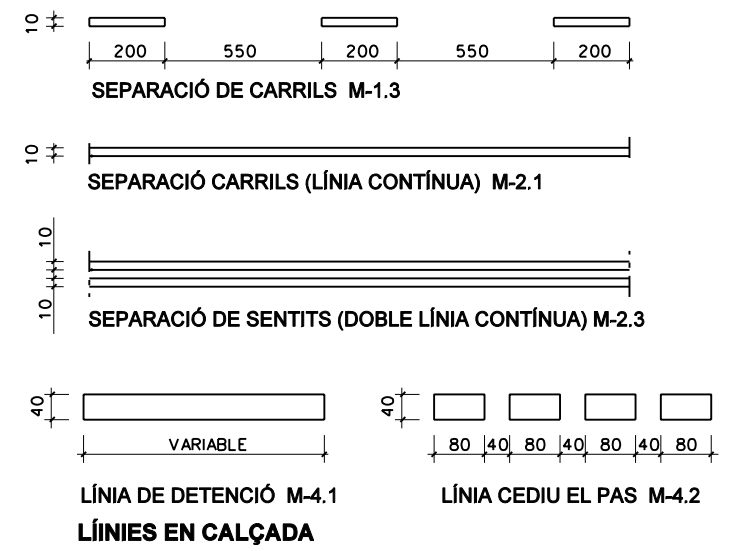

LÍNIA DE DETENCIÓ M-4.1

LÍNIA CEDIU EL PAS M-4.2

LÍNIES EN CALÇADA

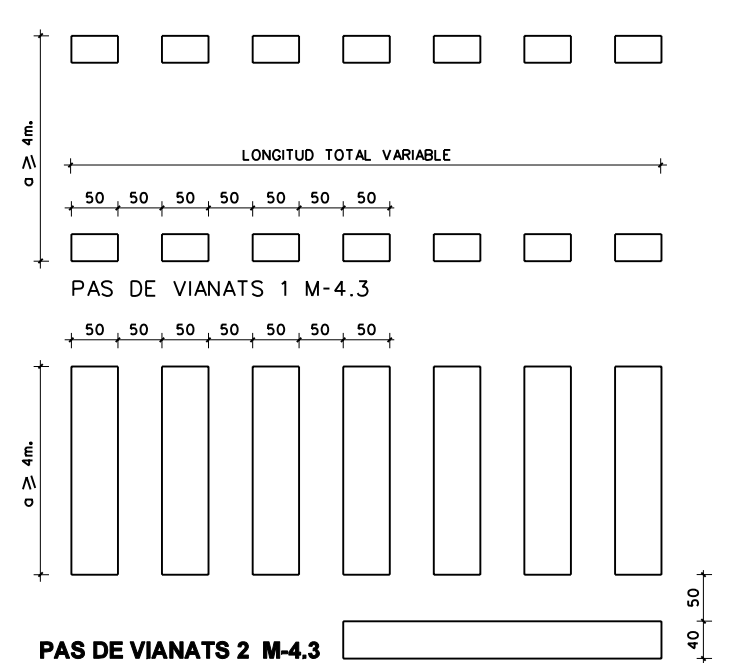

PAS DE VIANATS 2 M-4.3