

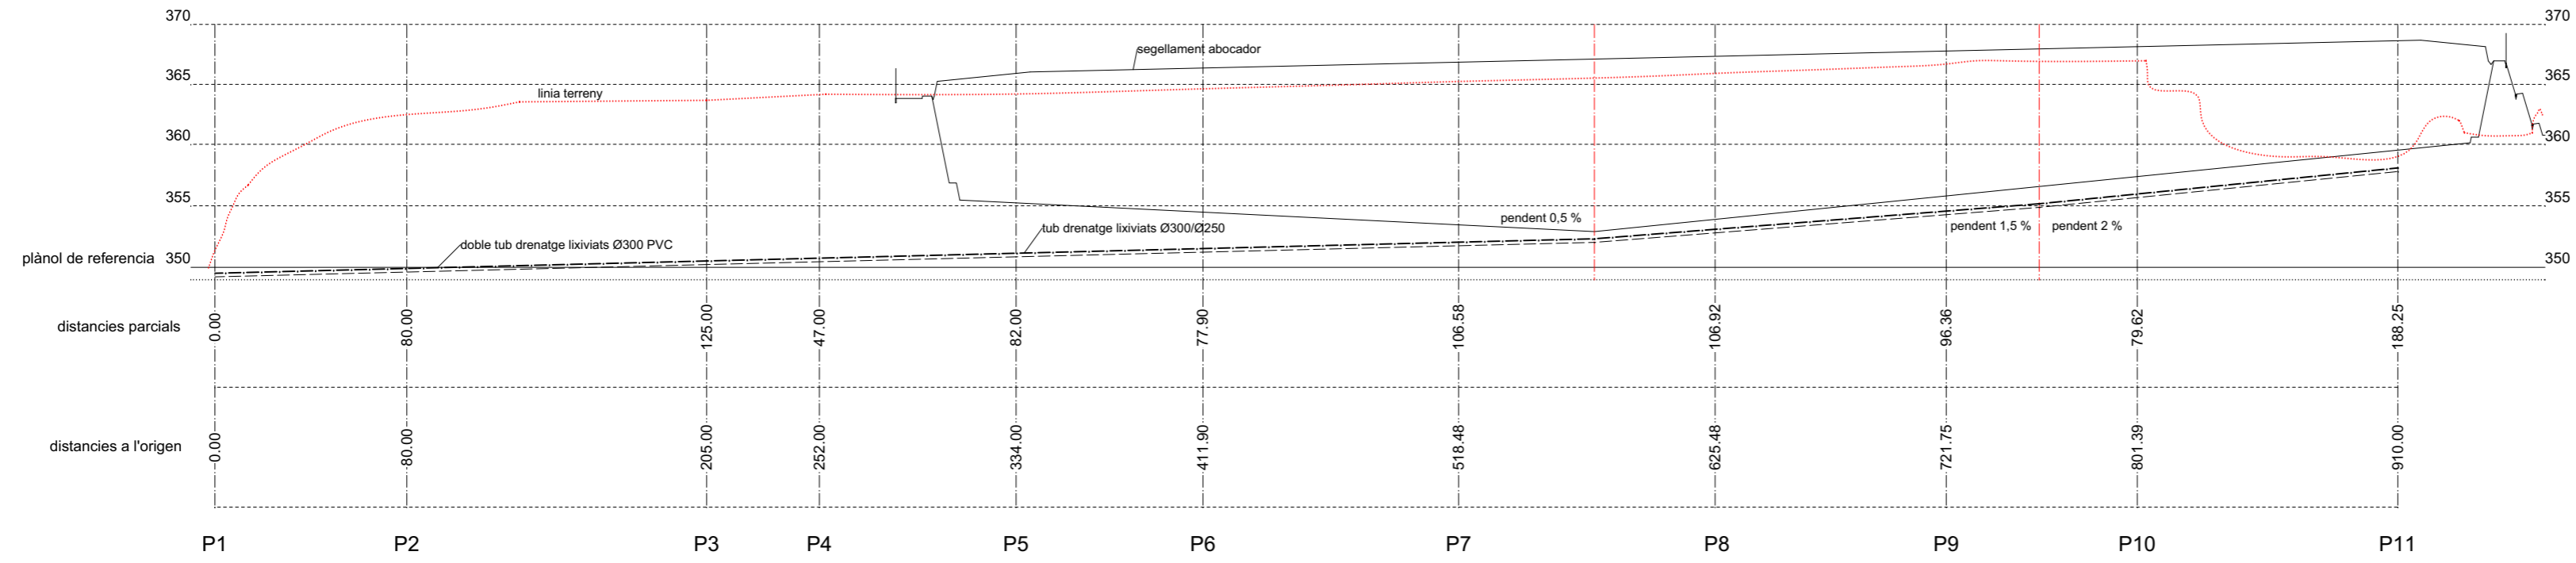




PERFIL TUB DRENATGE LIXIVIATS P1-P11

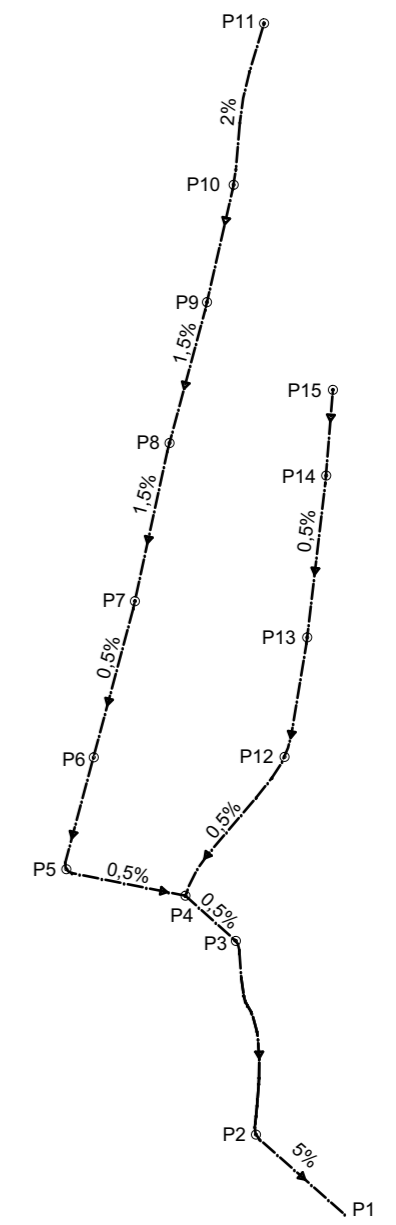

PERFIL TUB DRENATGE LIXIVIATS P1-P4, P12-P15

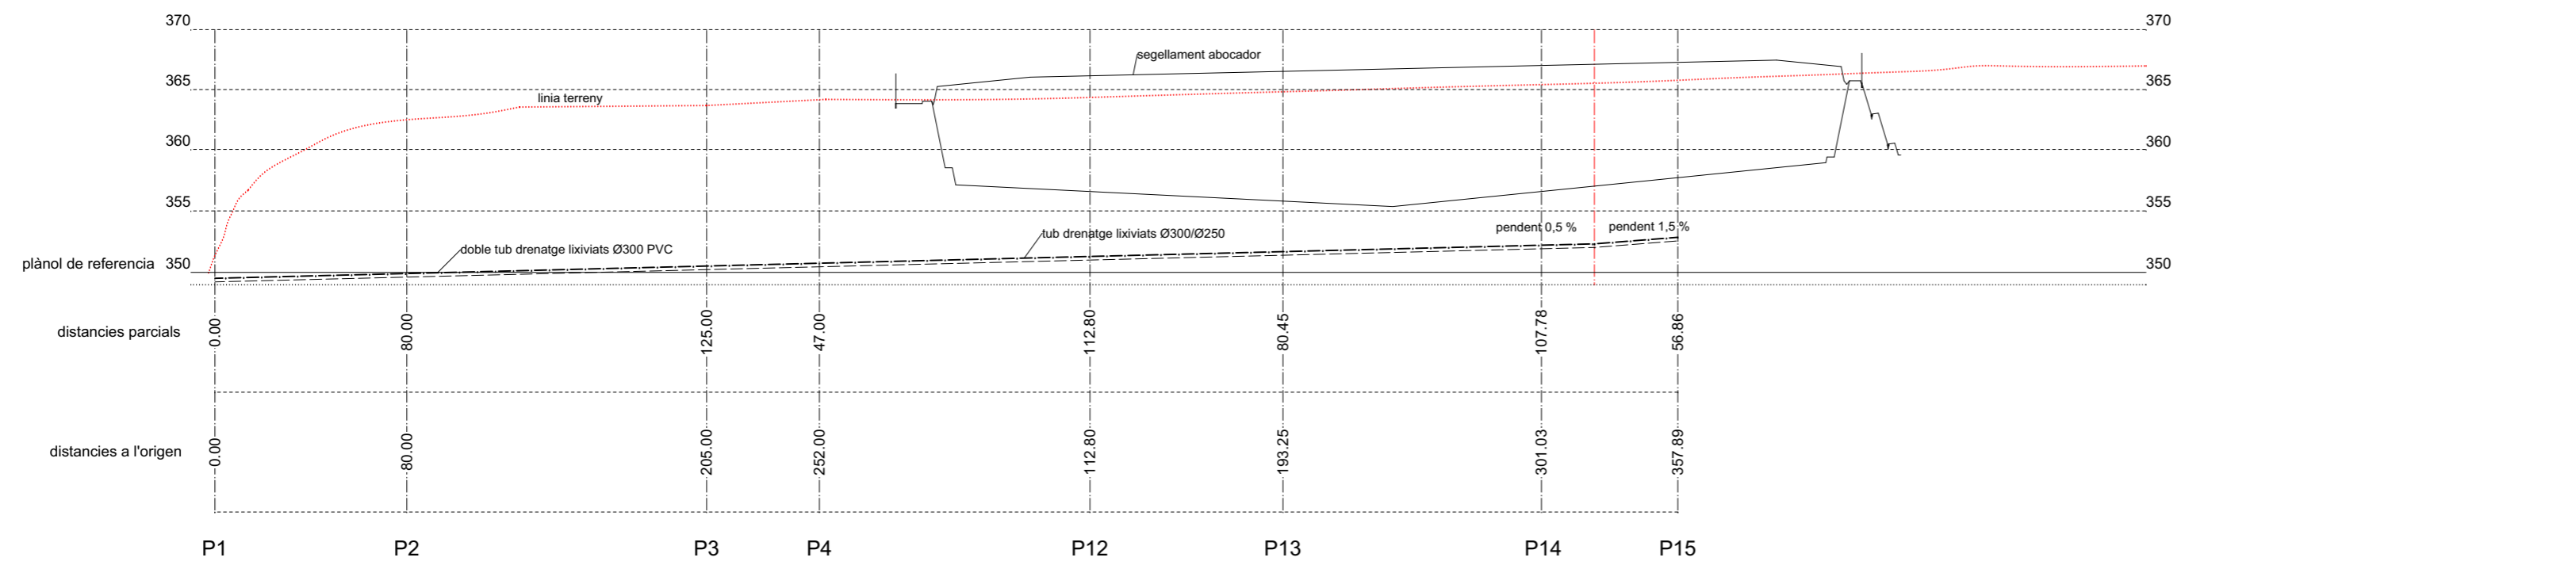

PERFIL TUB DRENATGE AIGÜES Pa-Pe

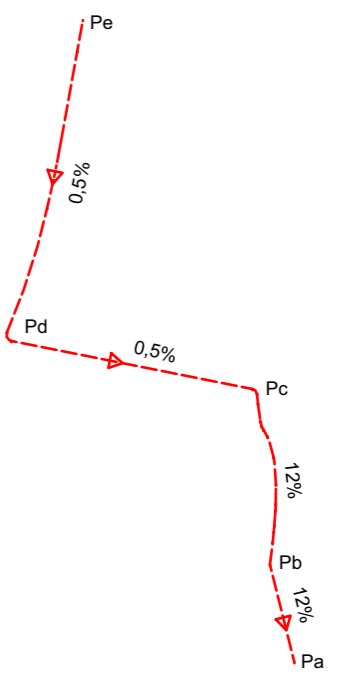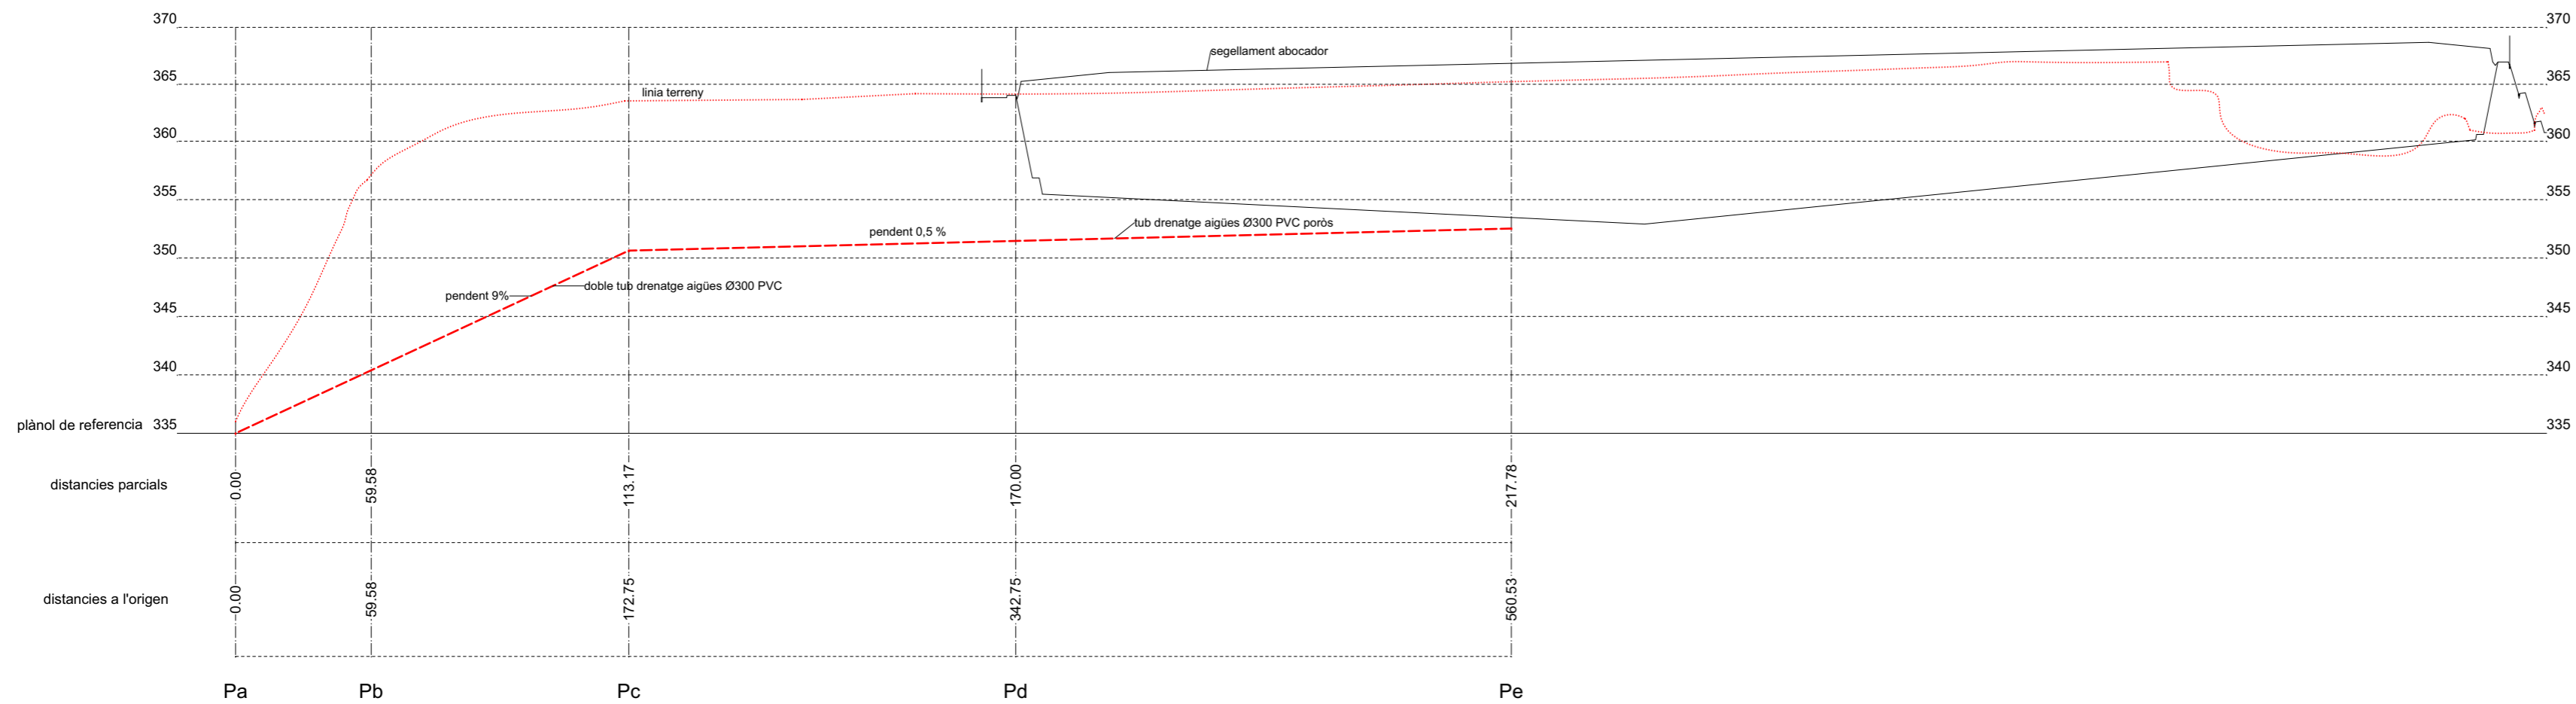

josep cots masana
dr. enginyer ind. col. 1203 CoEIC

expedient 2886/94-14

data gener del 2010

promotor
ALIER, S.A.

projecte d'execució
**SEGONA AMPLIACIÓ
D'ABOCADOR DE
PAPERERA ALIER, S.A.**

plànol
PERFIL DRENATGE

escala V = 1/500, H = 1/100

núm 07 de 08