

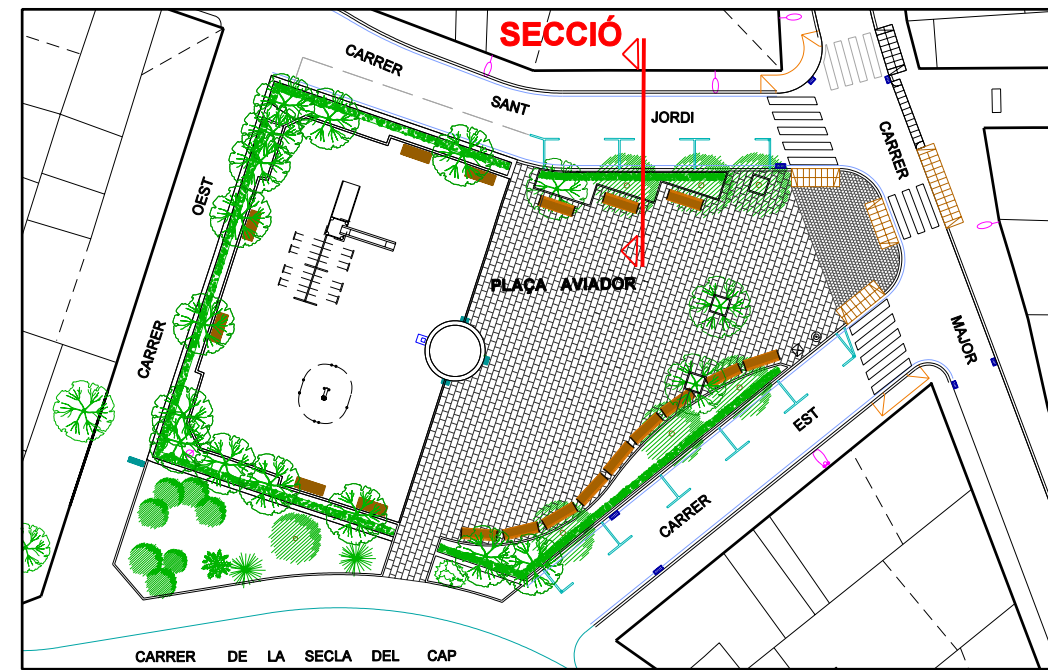


PLAÇA I CARRER SANT JORDI

ESTAT ACTUAL

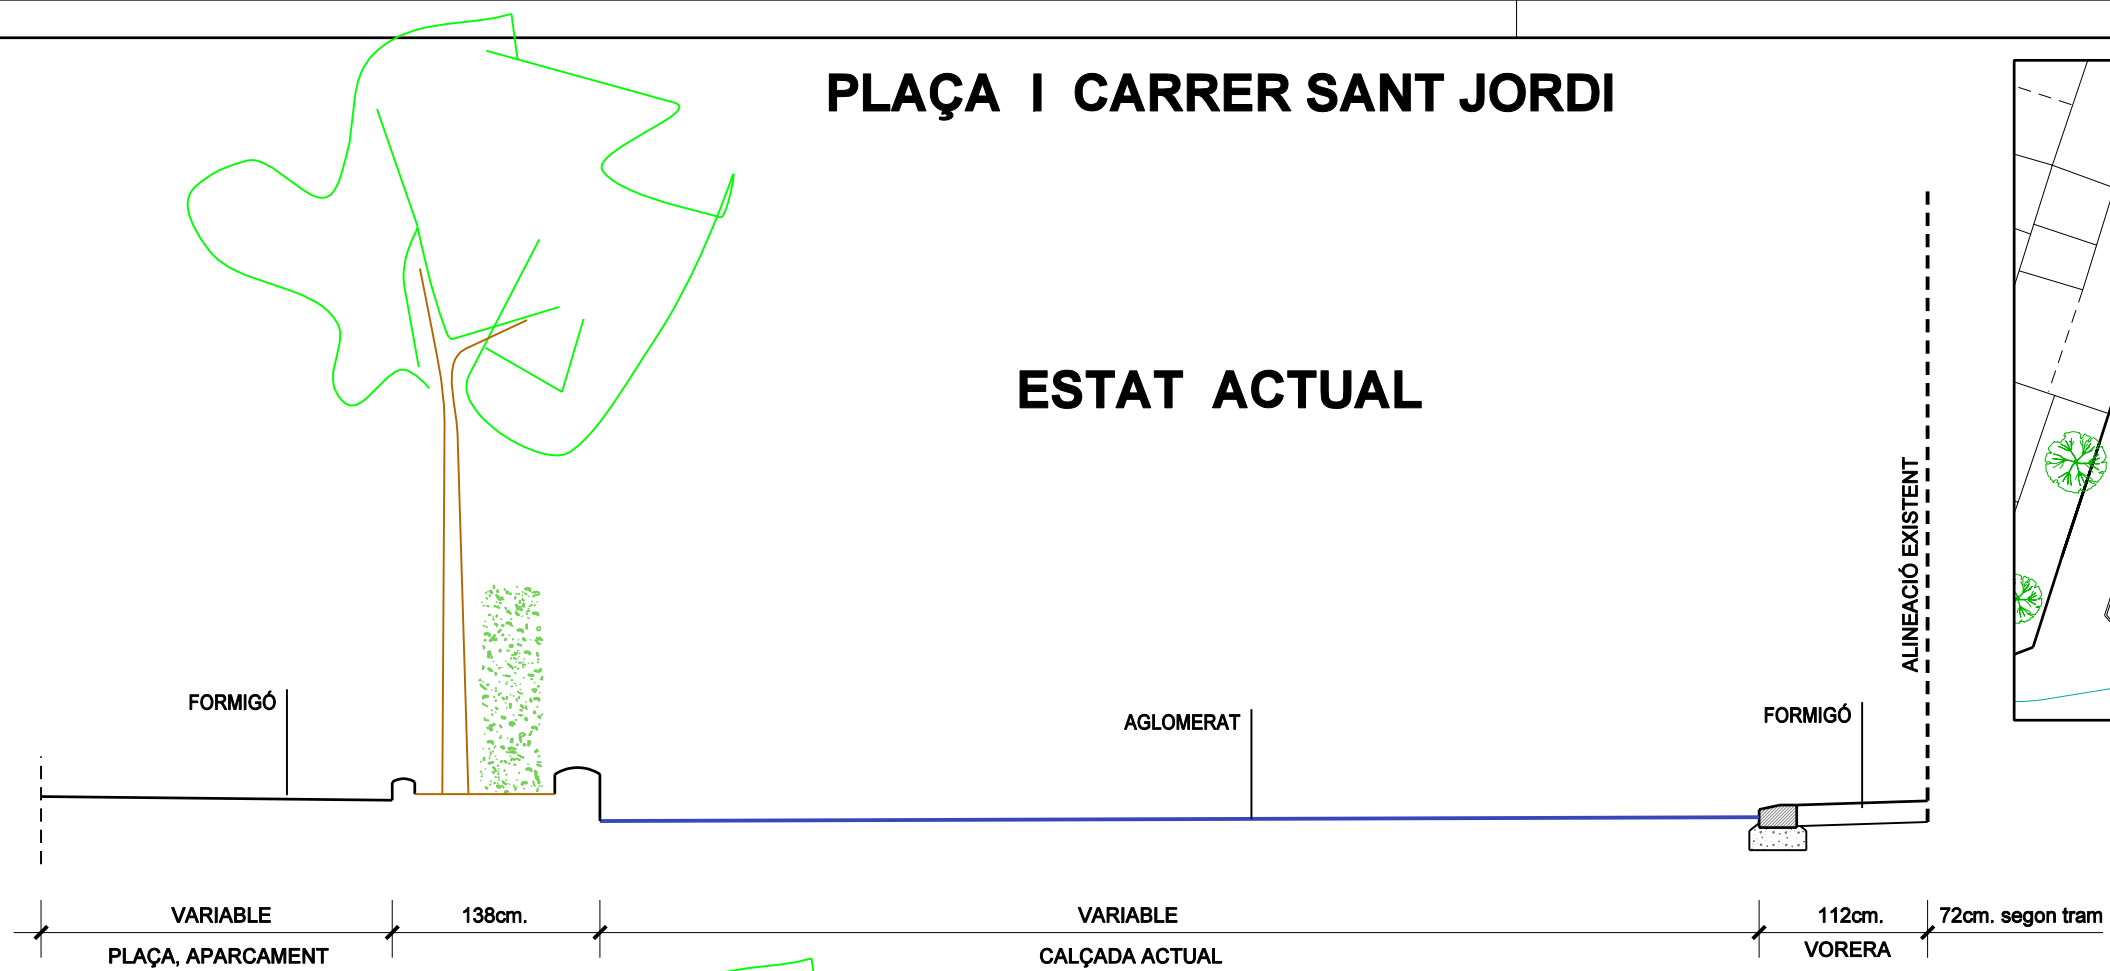

REMODELACIÓ

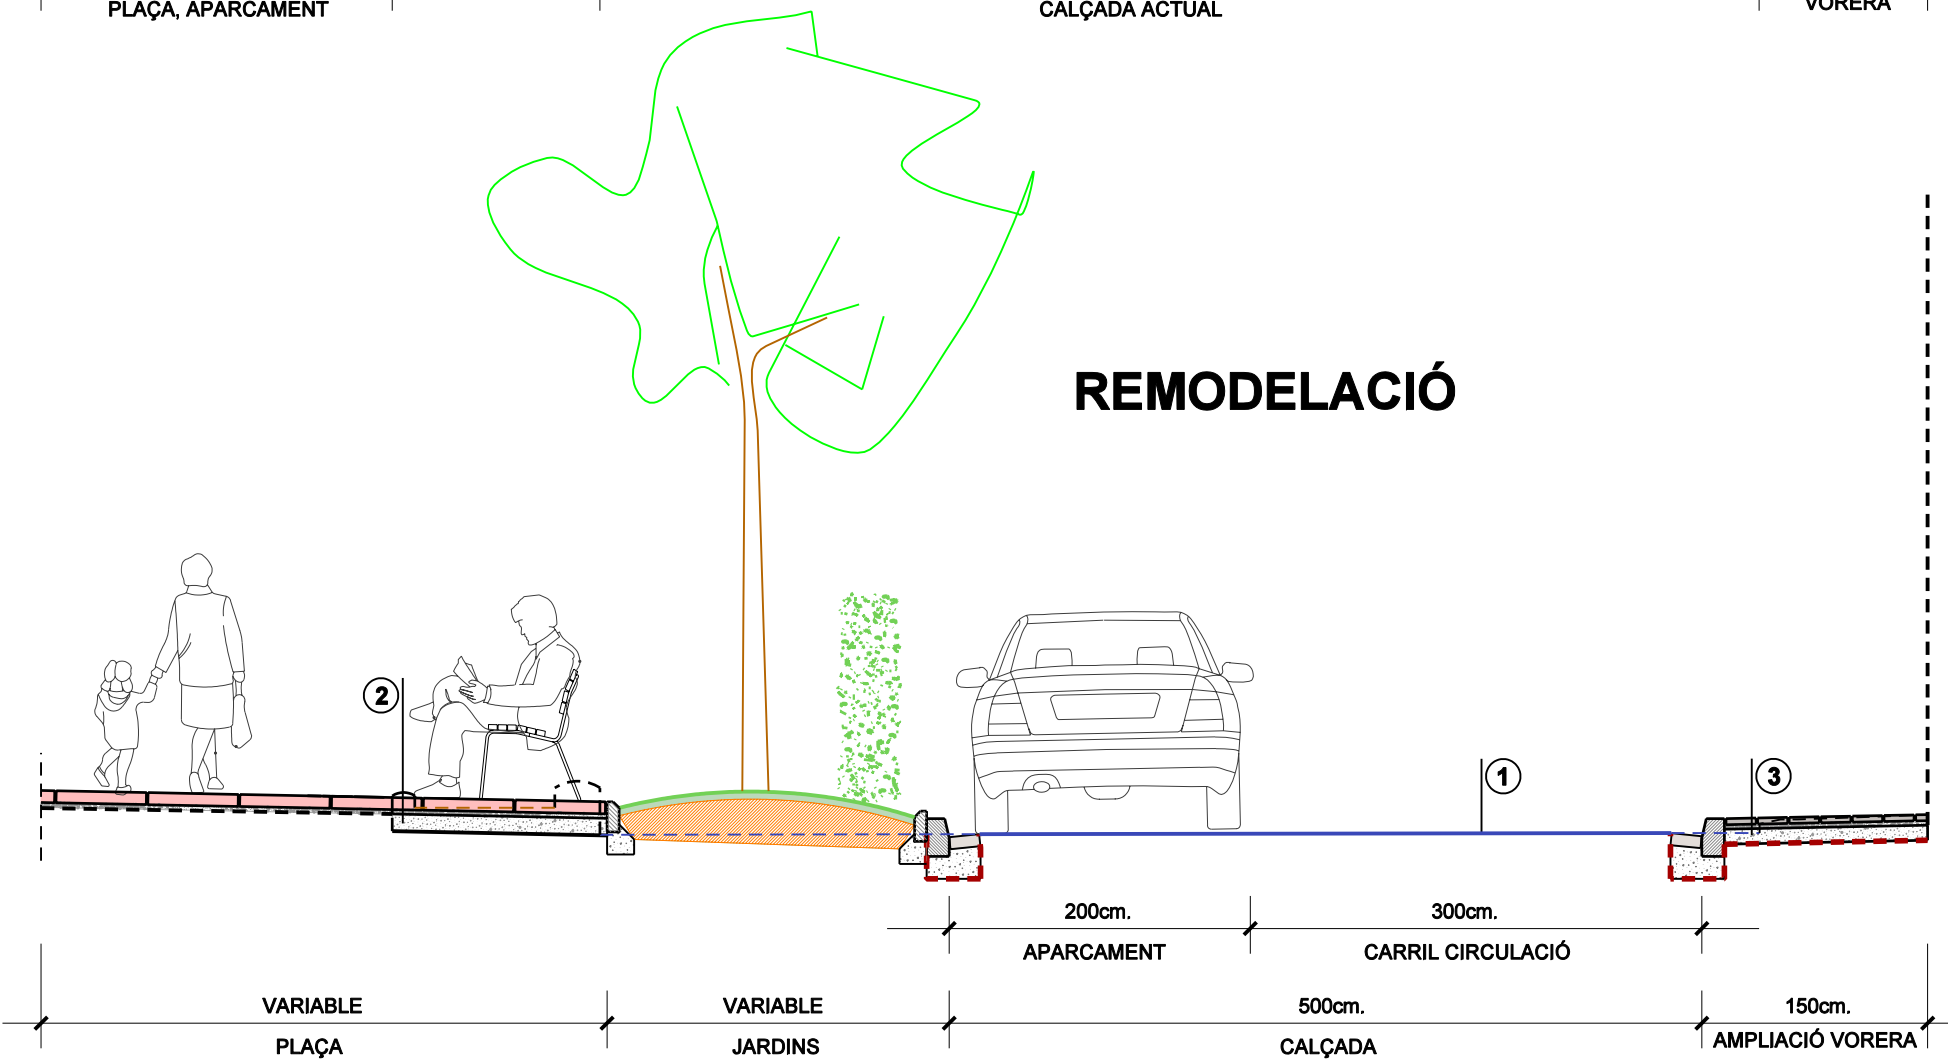

LLEGENDA CARACTERÍSTIQUES

- ① **PAVIMENT CALÇADA: AGLOMERAT ASFÀLTIC**
CALÇADA EXISTENT D'AGLOMERAT ASFÀLTIC
 - ② **PAVIMENT PLAÇA: LLOSES 60x40x8cm i 20x20x8cm**
8 CM. LLOSES PREFABRICADES DE 60x40x8cm i 20x20x8cm, DE COLOR ÒXID COL·LOCADES A TRUC DE MACETA, SEGELLAT DE JUNTS AMB SORRA FINA
3 CM. CAPA DE MORTER DE CIMENT 1:4, EN FORMACIÓ DE PENDENTS I ANIVELLAMENT
15 CM. BASE DE FORMIGÓ HM-20/P/20/I, DE CONSISTÈNCIA PLÀSTICA, GRANDÀRIA MÀXIMA DEL GRANULAT 20 MM, ACABAT REGLEJAT
BASE, PAVIMENT EXISTENT DE FORMIGÓ I CALÇADA EXISTENT AGLOMERAT
 - ③ **PAVIMENT VORERES: LLOSES 20x20x4cm**
4 CM. LLOSA PREFABRICADA DE 20x20x4cm, DE COLOR GRIS COL·LOCADA A TRUC DE MACETA, SEGELLAT DE JUNTS AMB SORRA FINA
3 CM. CAPA DE MORTER DE CIMENT 1:4, EN FORMACIÓ DE PENDENTS I ANIVELLAMENT
10 CM. BASE DE FORMIGÓ HM-20/P/20/I, DE CONSISTÈNCIA PLÀSTICA, GRANDÀRIA MÀXIMA DEL GRANULAT 20 MM, ACABAT REGLEJAT
- VORADES**
 VORADA TIPUS II, T-2 DE 15x25x100cm sobre base formigó
 VORADA TIPUS III, JARDÍ 8x20x100cm 'FIOL' sobre base formigó
 RIGOLA DE PECES DE MORTER DE CIMENT, COLOR BLANC 20x20x8cm
 ESCOSELL TIPUS FIOL DE 120x120cm

