

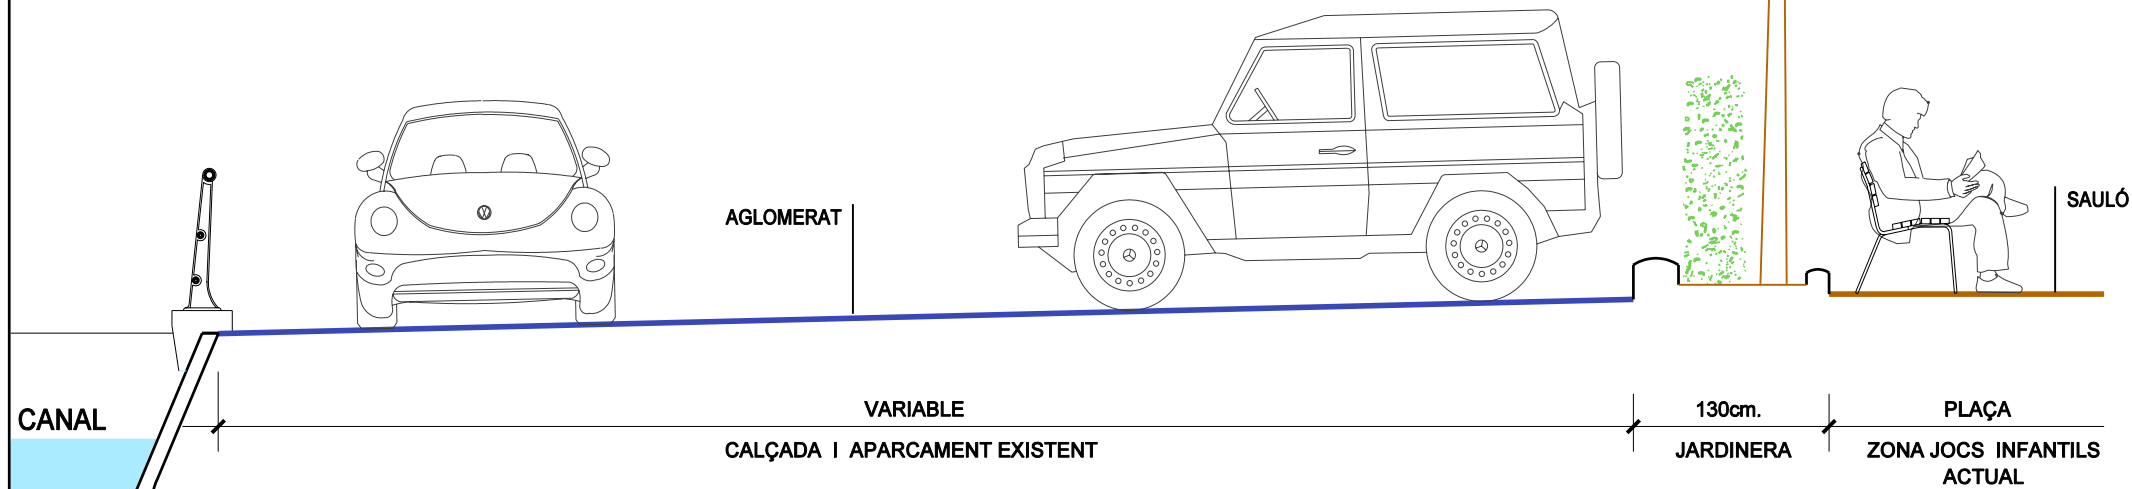


# PLAÇA I CARRER SECLA DEL CAP

## ESTAT ACTUAL

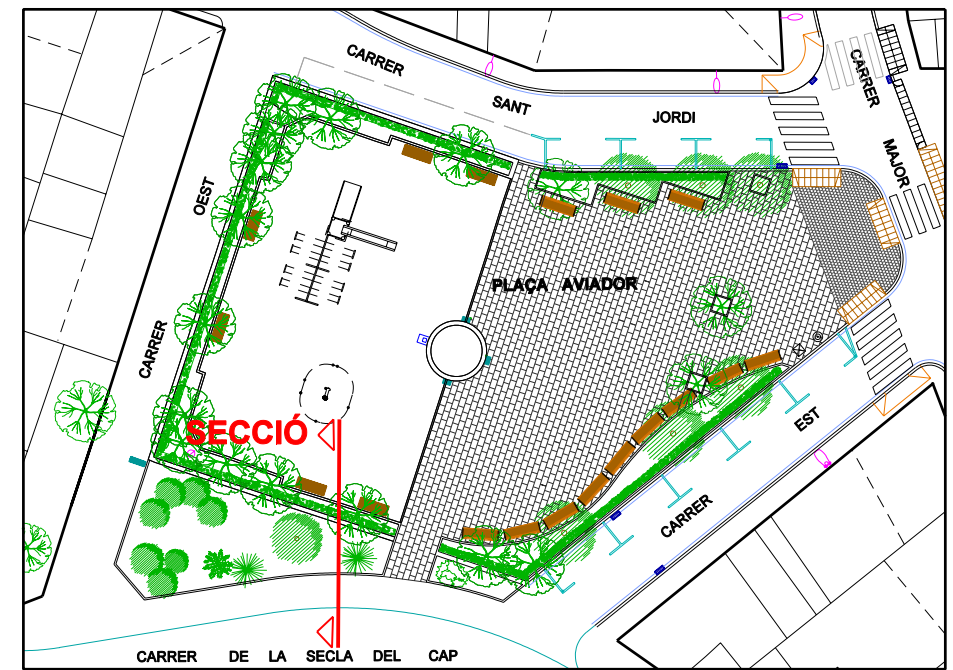

## REMODELACIÓ

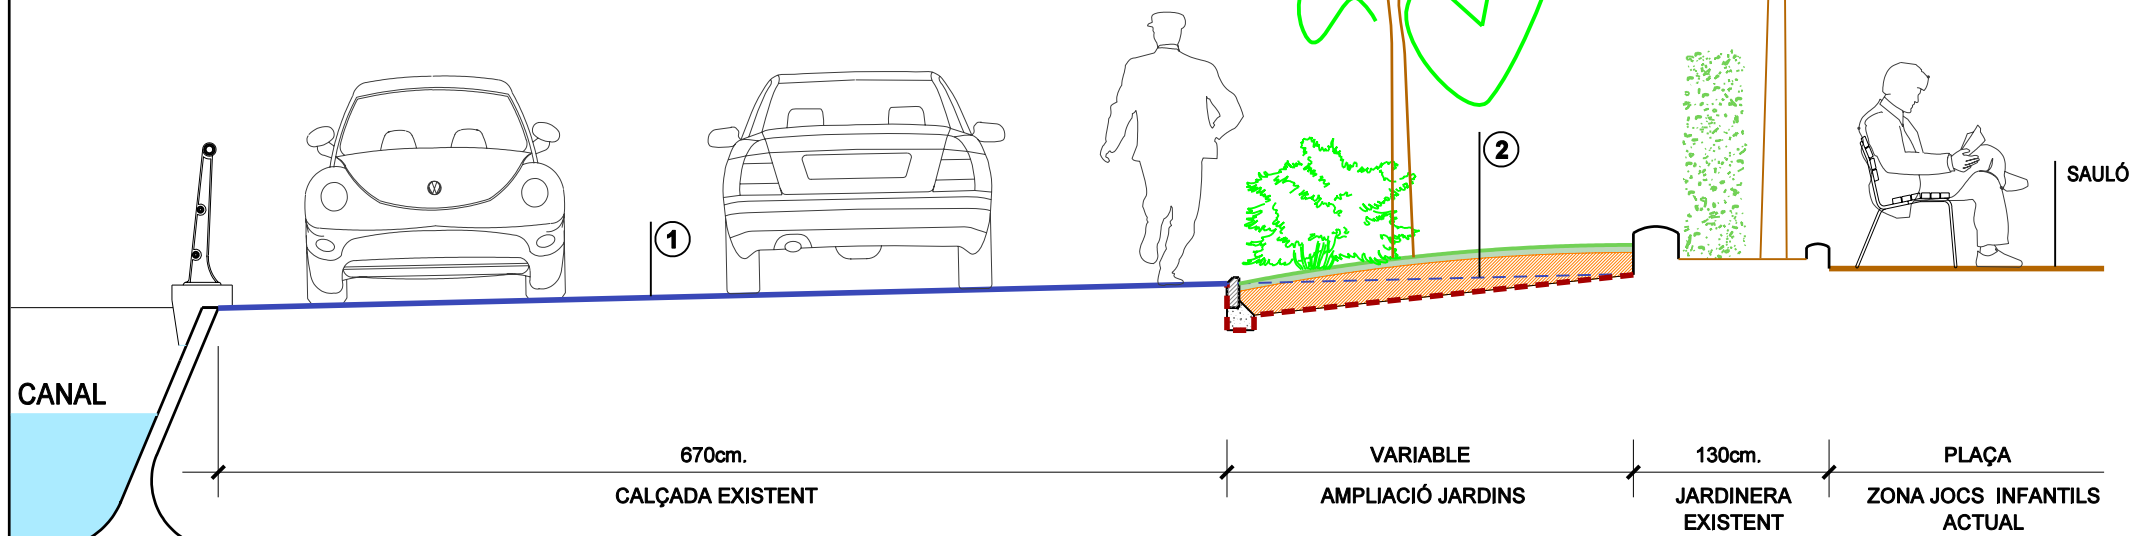

### LLEGENDA CARACTERÍSTIQUES

- ① **PAVIMENT CALÇADA: AGLOMERAT ASFÀLTIC**  
CALÇADA EXISTENT D'AGLOMERAT ASFÀLTIC
- ② **PARTERRES**  
PLANTACIÓ DE VEGETACIÓ VARIADA, MATOLLS, ROMANÍ, FARIGOLA, ESPIGOLS I ARBRAT DE LES MATEIXES CARACTERÍSTIQUES DE LA PLAÇA  
TRACTAMENT SUPERFICIAL DE LES TERRES AMB ESCORSA  
**15 CM.** BASE DE TERRES NATURALS

### VORADES

VORADA TIPUS III, JARDÍ 8x20x100cm 'FIOL' sobre base formigó



AJUNTAMENT DE  
**ROSSELLÓ**

Projecte d'Urbanització  
**Remodelació Plaça Aviador**

VALERI MAS I BOLDÚ :: ARQUITECTE

ROSSELLÓ - MAIG 2016

**SECCIÓ TIPUS, CARRER SECLA DEL CAP 4.3**

ESCALA GRÀFICA 1 / 50 A3  
0 0,5 1 2m



V-1