


SECCIÓ ACTUAL


SECCIÓ AMPLIACIÓ VORERA PAS PEONAL

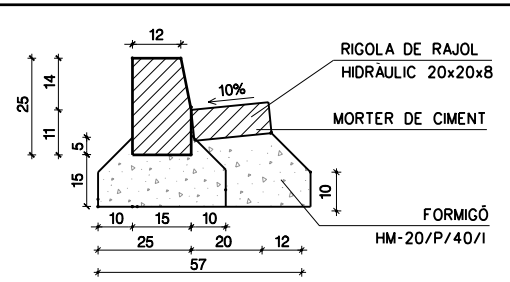

DETALL 1 (amb rigola o sense)
VORADA TIPUS I t2 (no remuntable)

TIPUS VORADA	M3/ML FORMIGÓ	15x25x100cm
AMB RIGOLA	0.095	
SENSE RIGOLA	0.056	


ESCALA 1:20

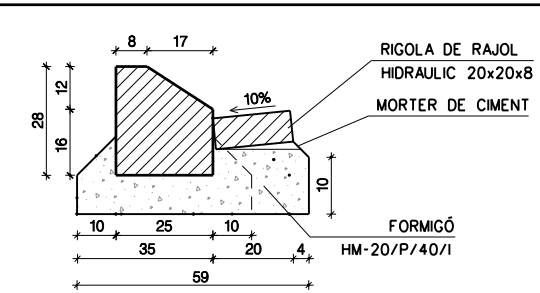

DETALL 2 (amb rigola o sense)
VORADA TIPUS II (remuntable)


TIPUS VORADA	M3/ML FORMIGÓ	25x28x50cm
AMB RIGOLA	0.106	
SENSE RIGOLA	0.067	

ESCALA 1:20

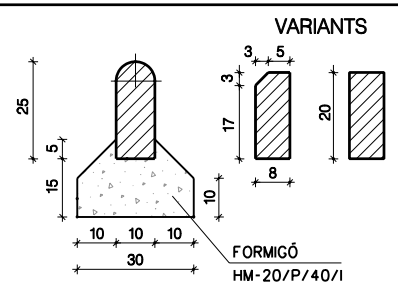


DETALL 3
VORADA TIPUS III
per a Jardins

M3/ML FORMIGÓ	0.045
---------------	-------

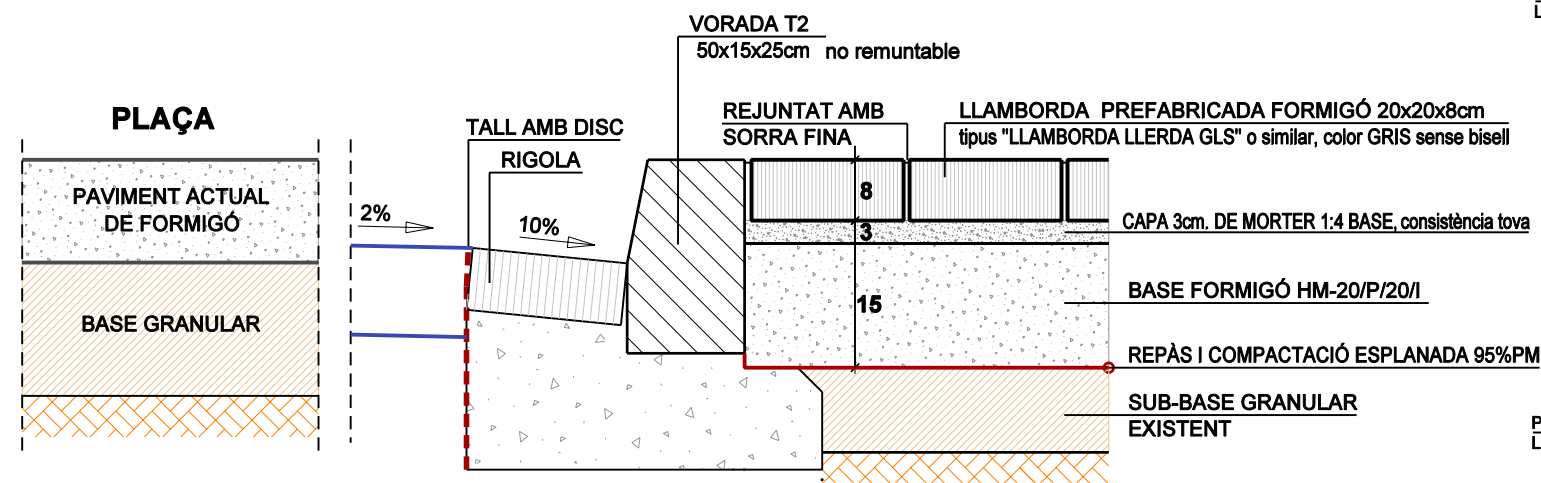


SECCIÓ ACTUAL


SECCIÓ REMODELACIÓ PLAÇA
NORD-EST, CONEXIÓ AMB CARRER MAJOR

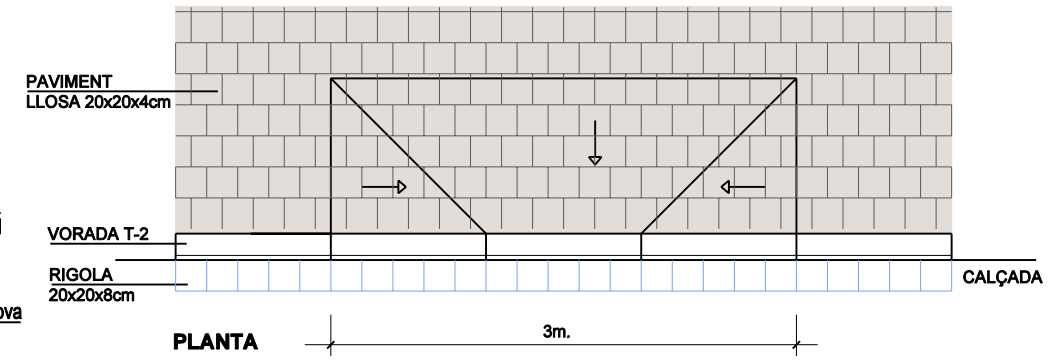


PAS DE VIANANTS en formació de pendents ESCALA 1:50

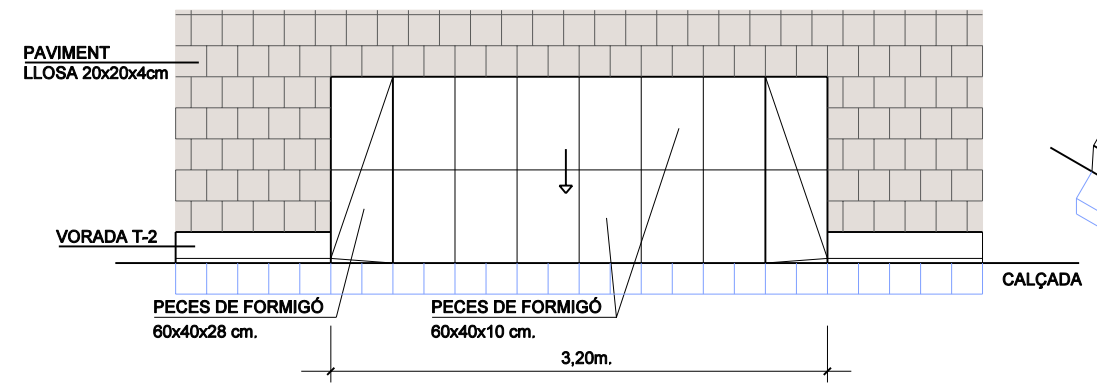

PAS DE VIANANTS tipus "PRISMA DE GLS" o similar

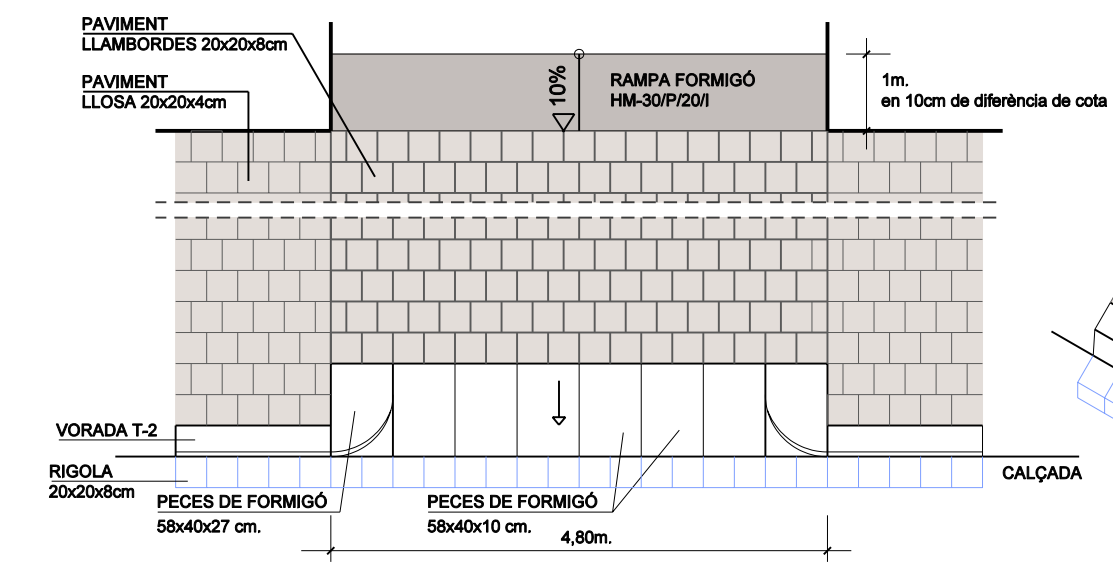

PAS DE VEHICLES tipus "60 DE GLS" o similar

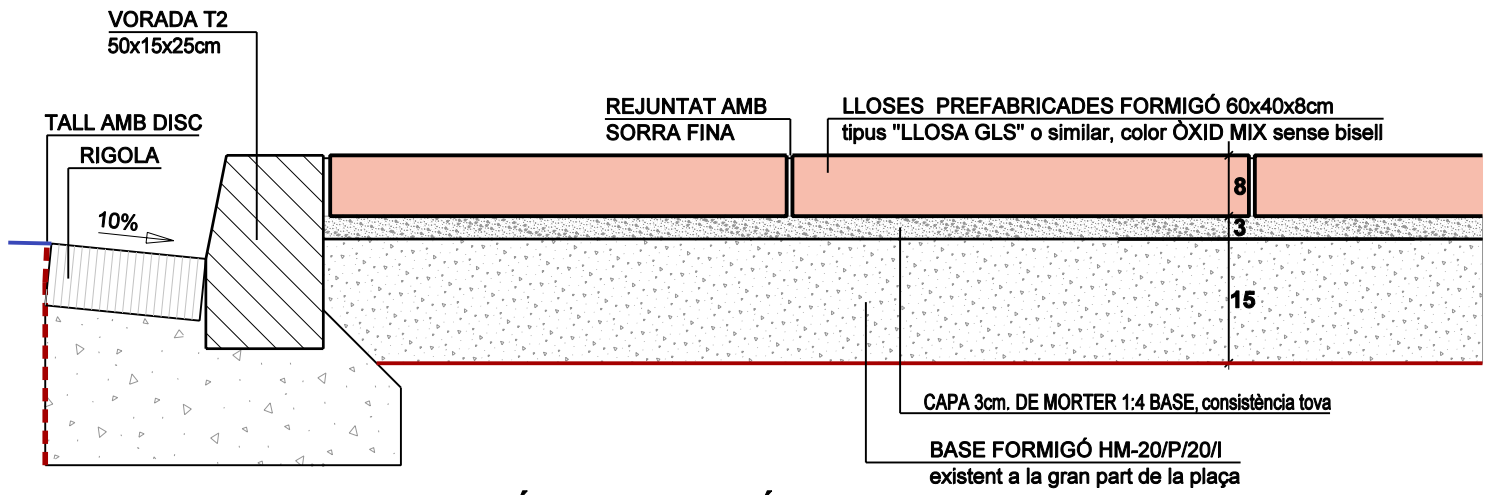

SECCIÓ REMODELACIÓ PLAÇA