


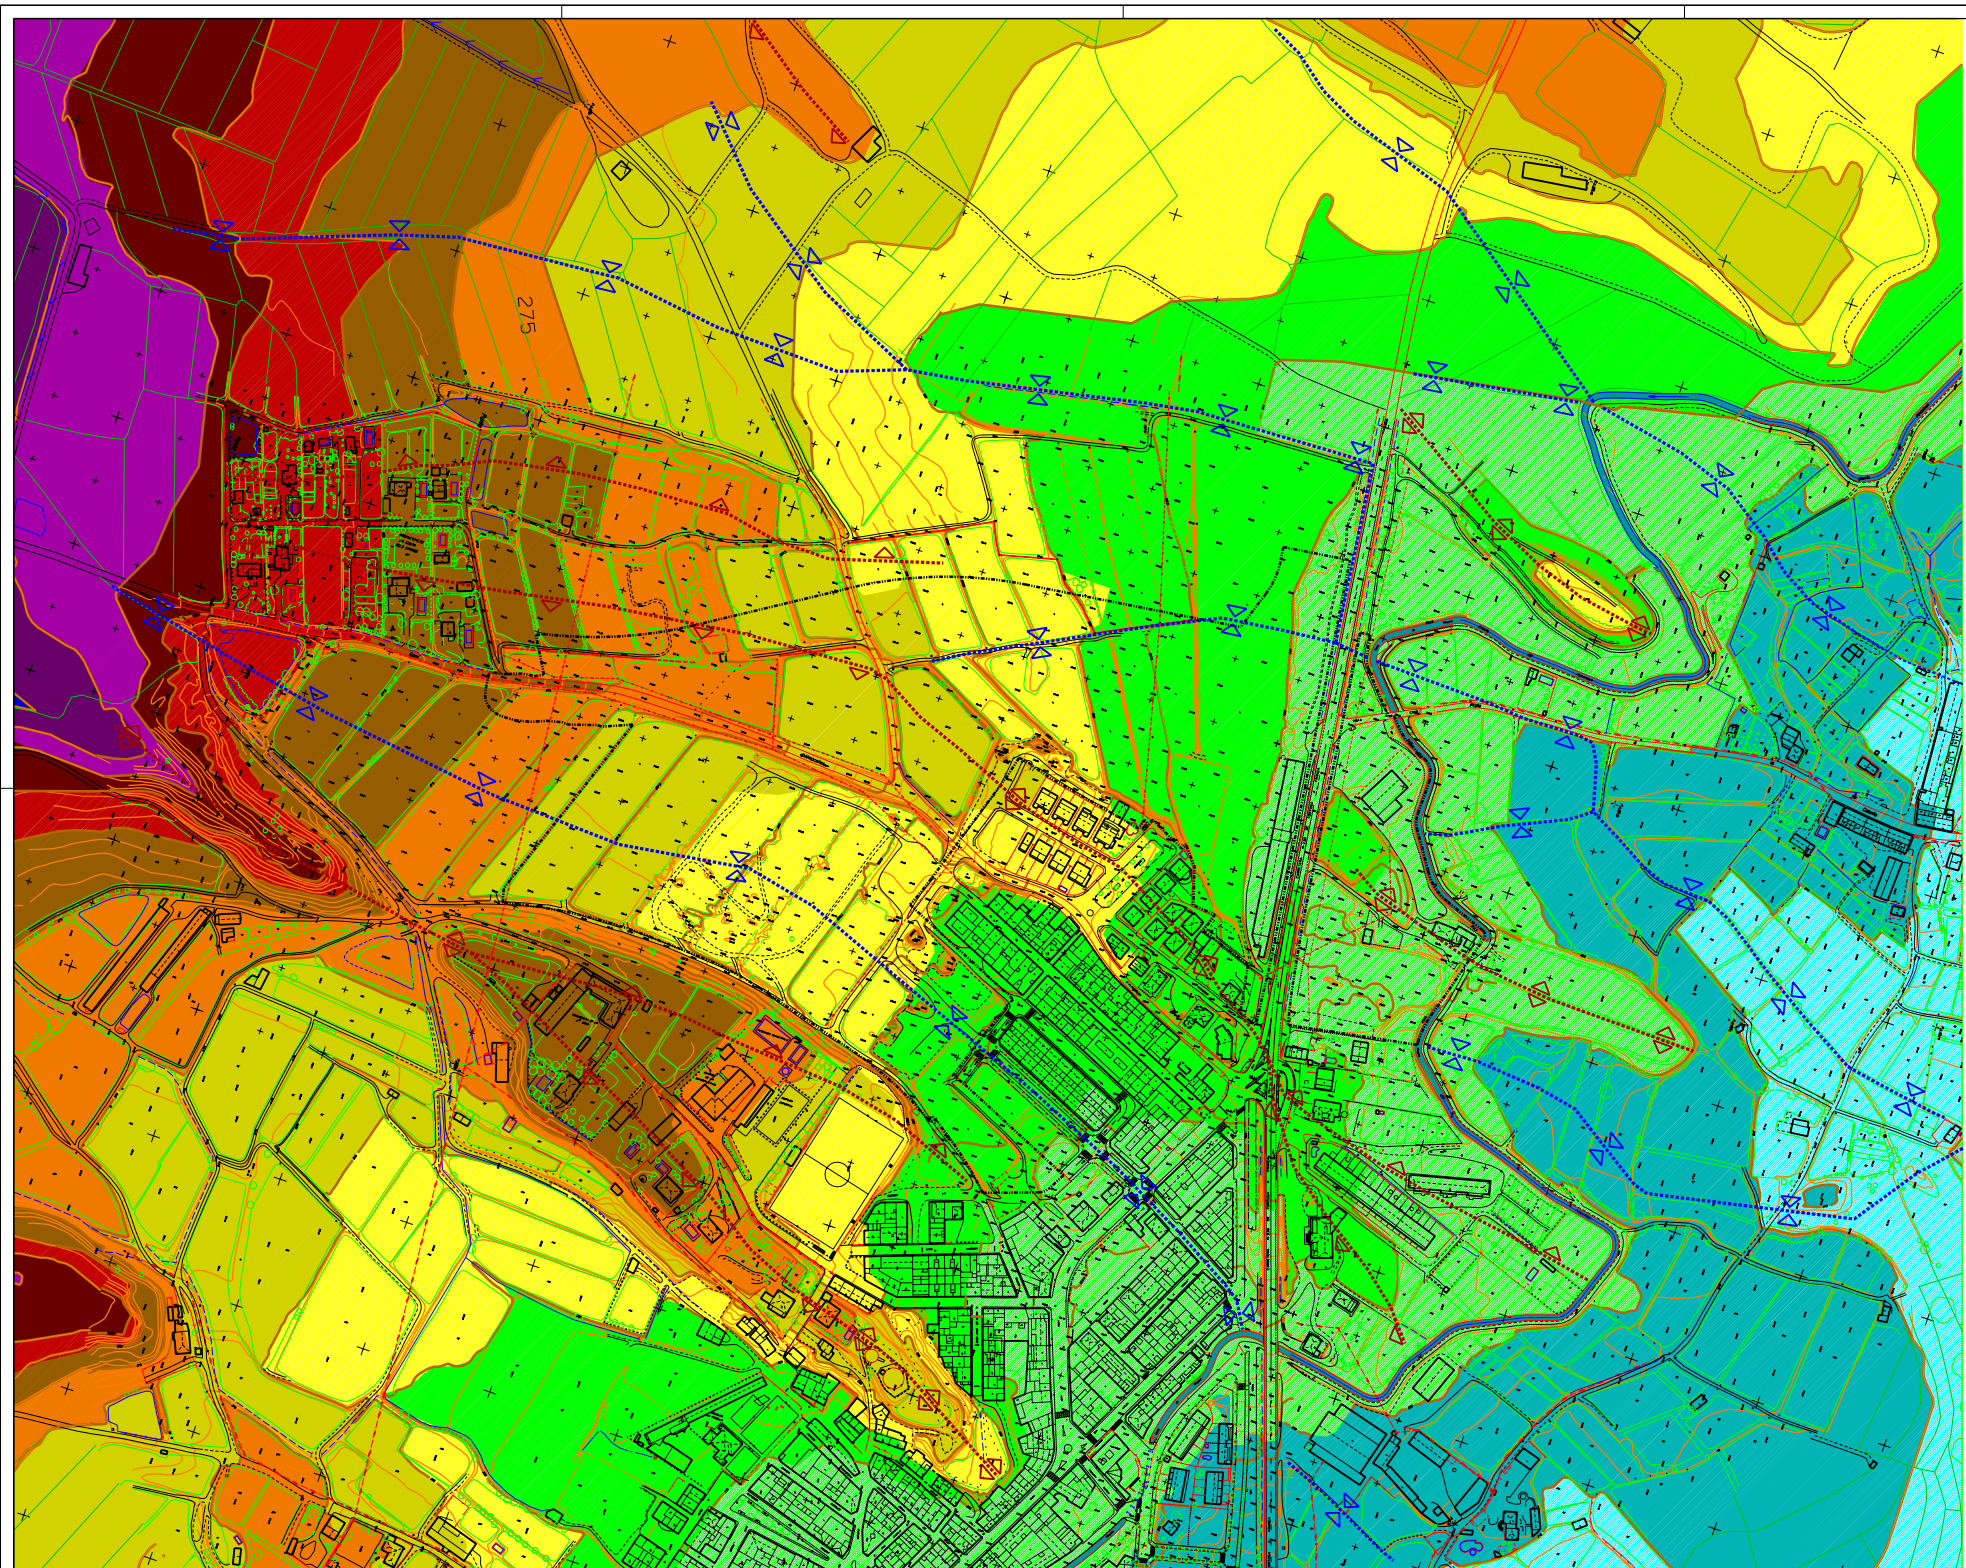

- 300-305 m
- 295-300 m
- 290-295 m
- 285-290 m
- 280-285 m
- 275-280 m
- 270-275 m
- 265-270 m
- 260-265 m
- 255-260 m
- 250-255 m
- 245-250 m
- 240-245 m
- 235-240 m

--- LIMIT SECTOR SUD-1

--- CARENES

--- CONQUES



AJUNTAMENT DE
ROSELLÓ

ROSELLÓ - OCTUBRE 2007

PLA PARCIAL URBANÍSTIC
SECTOR SUD-1
"COSTA DELS CARROS"

TEXT REFÓS PER APROVACIÓ DEFINITIVA
OCTUBRE 2007

APROVACIÓ LOCAL 28-03-2008 APROVACIÓ PROVISIONAL 28-03-2007 APROVACIÓ DEFINITIVA 28-03-2007



PLÀNOL I.3c  ESCALA 1/2.000

ESTAT ACTUAL
ALTIMETRIA

DOM ARQUITECTES ASSOCIATS SL
PARCIAL MAP I BOLDÚ - VALERIE MAR I BOLDÚ - ARQUITECTES