


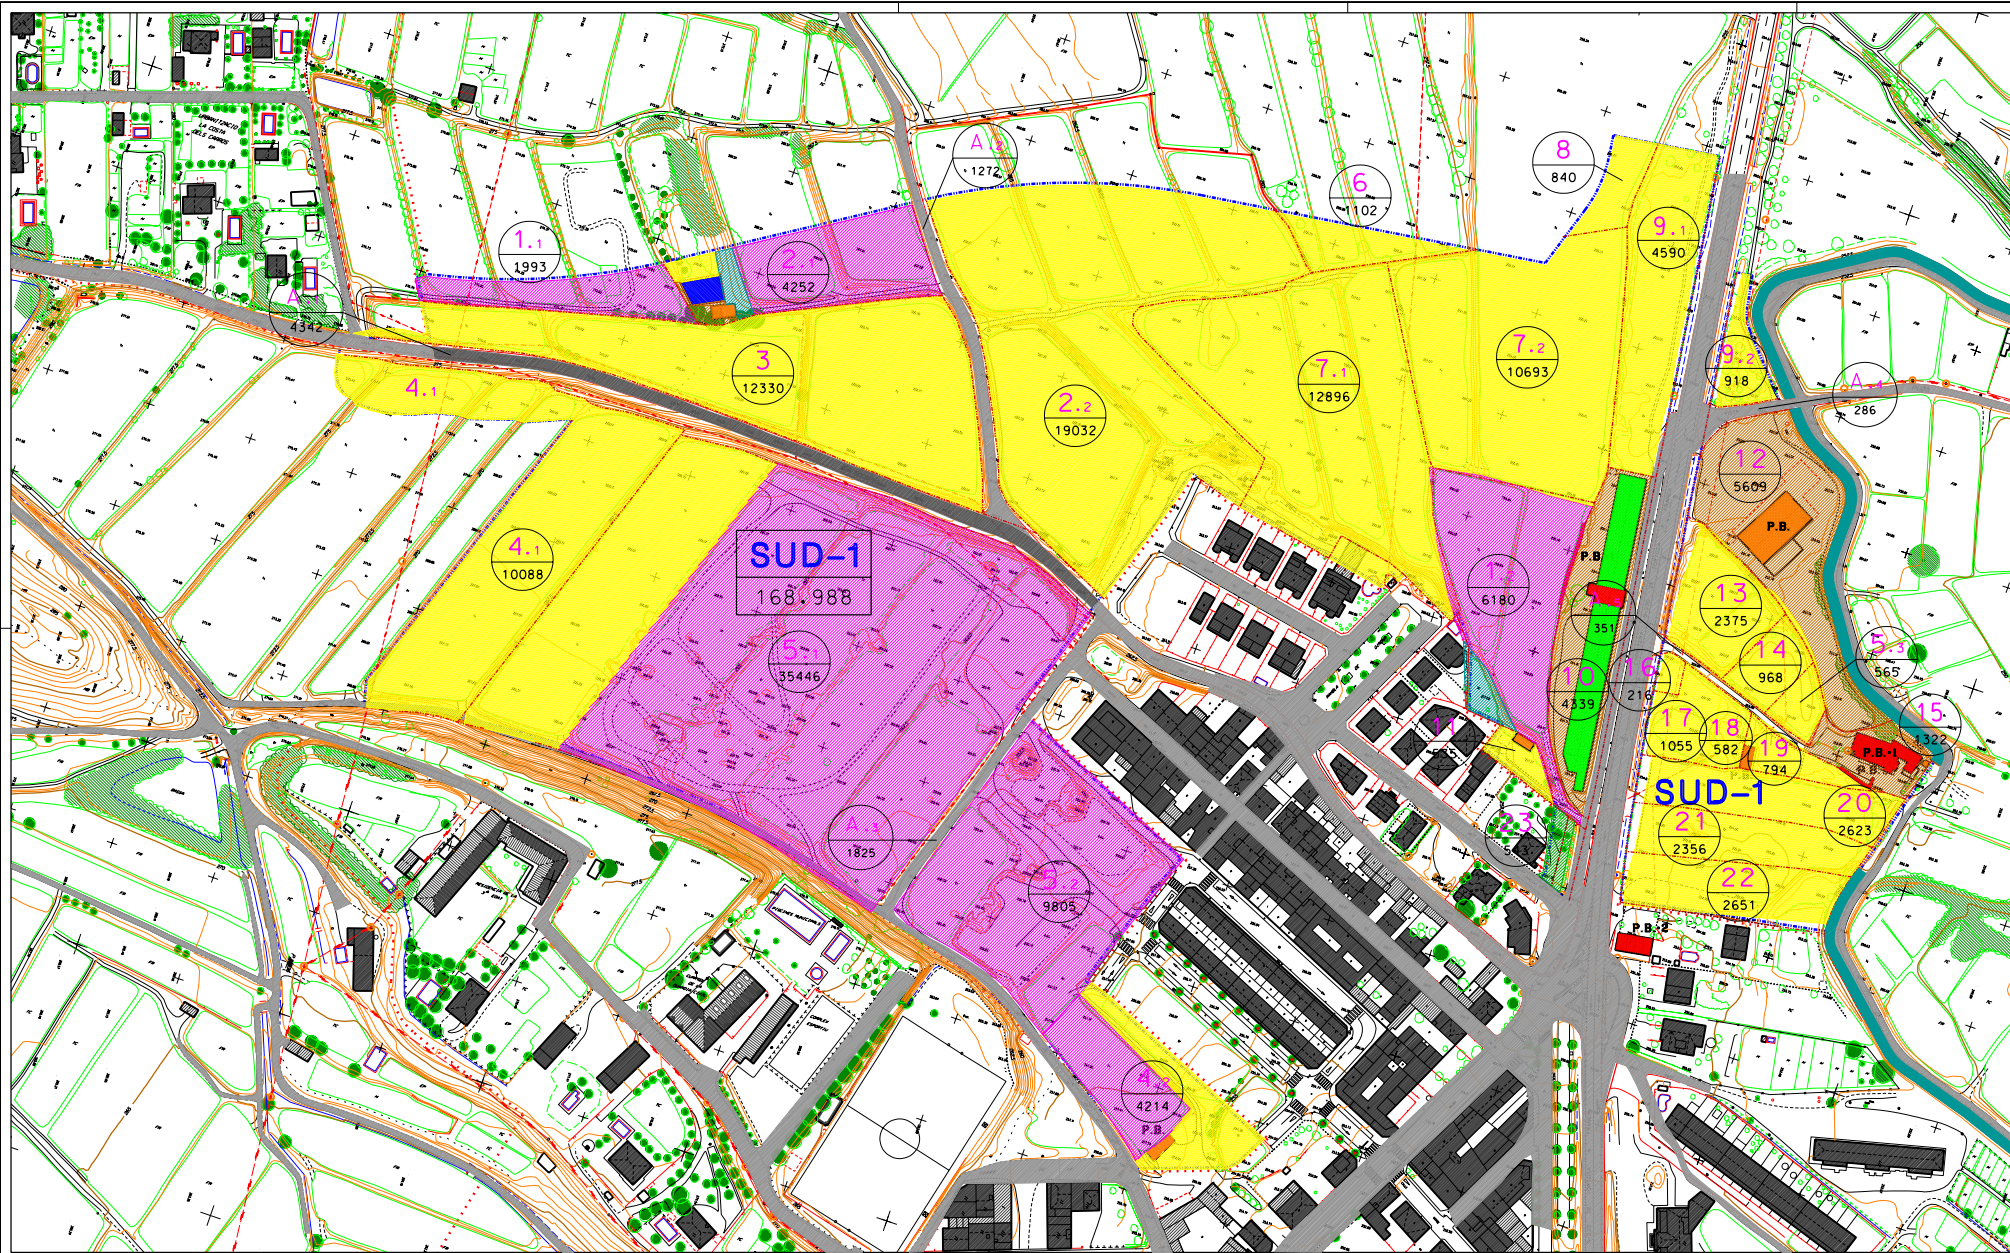

LLEGENDA EDIFICACIONS EXISTENTS

- HABITATGE
- MAGATZEM
- COBERT
- GRANJA
- PISCINA/BASSA
- MUR DE PIEDRA EXISTENTS
- TORRES ELÈCTRIQUES
- CAMINS

LLEGENDA CONREUS

- PASTURES
- FRUITERS
- PRESEQUEIRS, POMERS
- CERALS
- ERM
- VERD PRIVAT

LLEGENDA

- LÍMIT DEL SECTOR SUD-1
- PARCEL·LARI ACTUAL



AJUNTAMENT DE
ROSELLÓ

ROSELLÓ - OCTUBRE 2007

PLA PARCIAL URBANÍSTIC
SECTOR SUD-1
"COSTA DELS CARROS"

TEXT REVISAT PER APROVACIÓ DEFINITIVA
OCTUBRE 2007

APROVACIÓ DEFINITIVA
28.03.2008

APROVACIÓ DEFINITIVA
28.03.2008



PLA 1.4b

ESCALA 1/1.000

USOS I EDIFICACIONS
EXISTENTS

DOM ARQUITECTES ASSOCIATS SL

PARCEL·LARI 1.4b - VALOR 1.4b - VALOR 1.4b - VALOR 1.4b

TR-3