


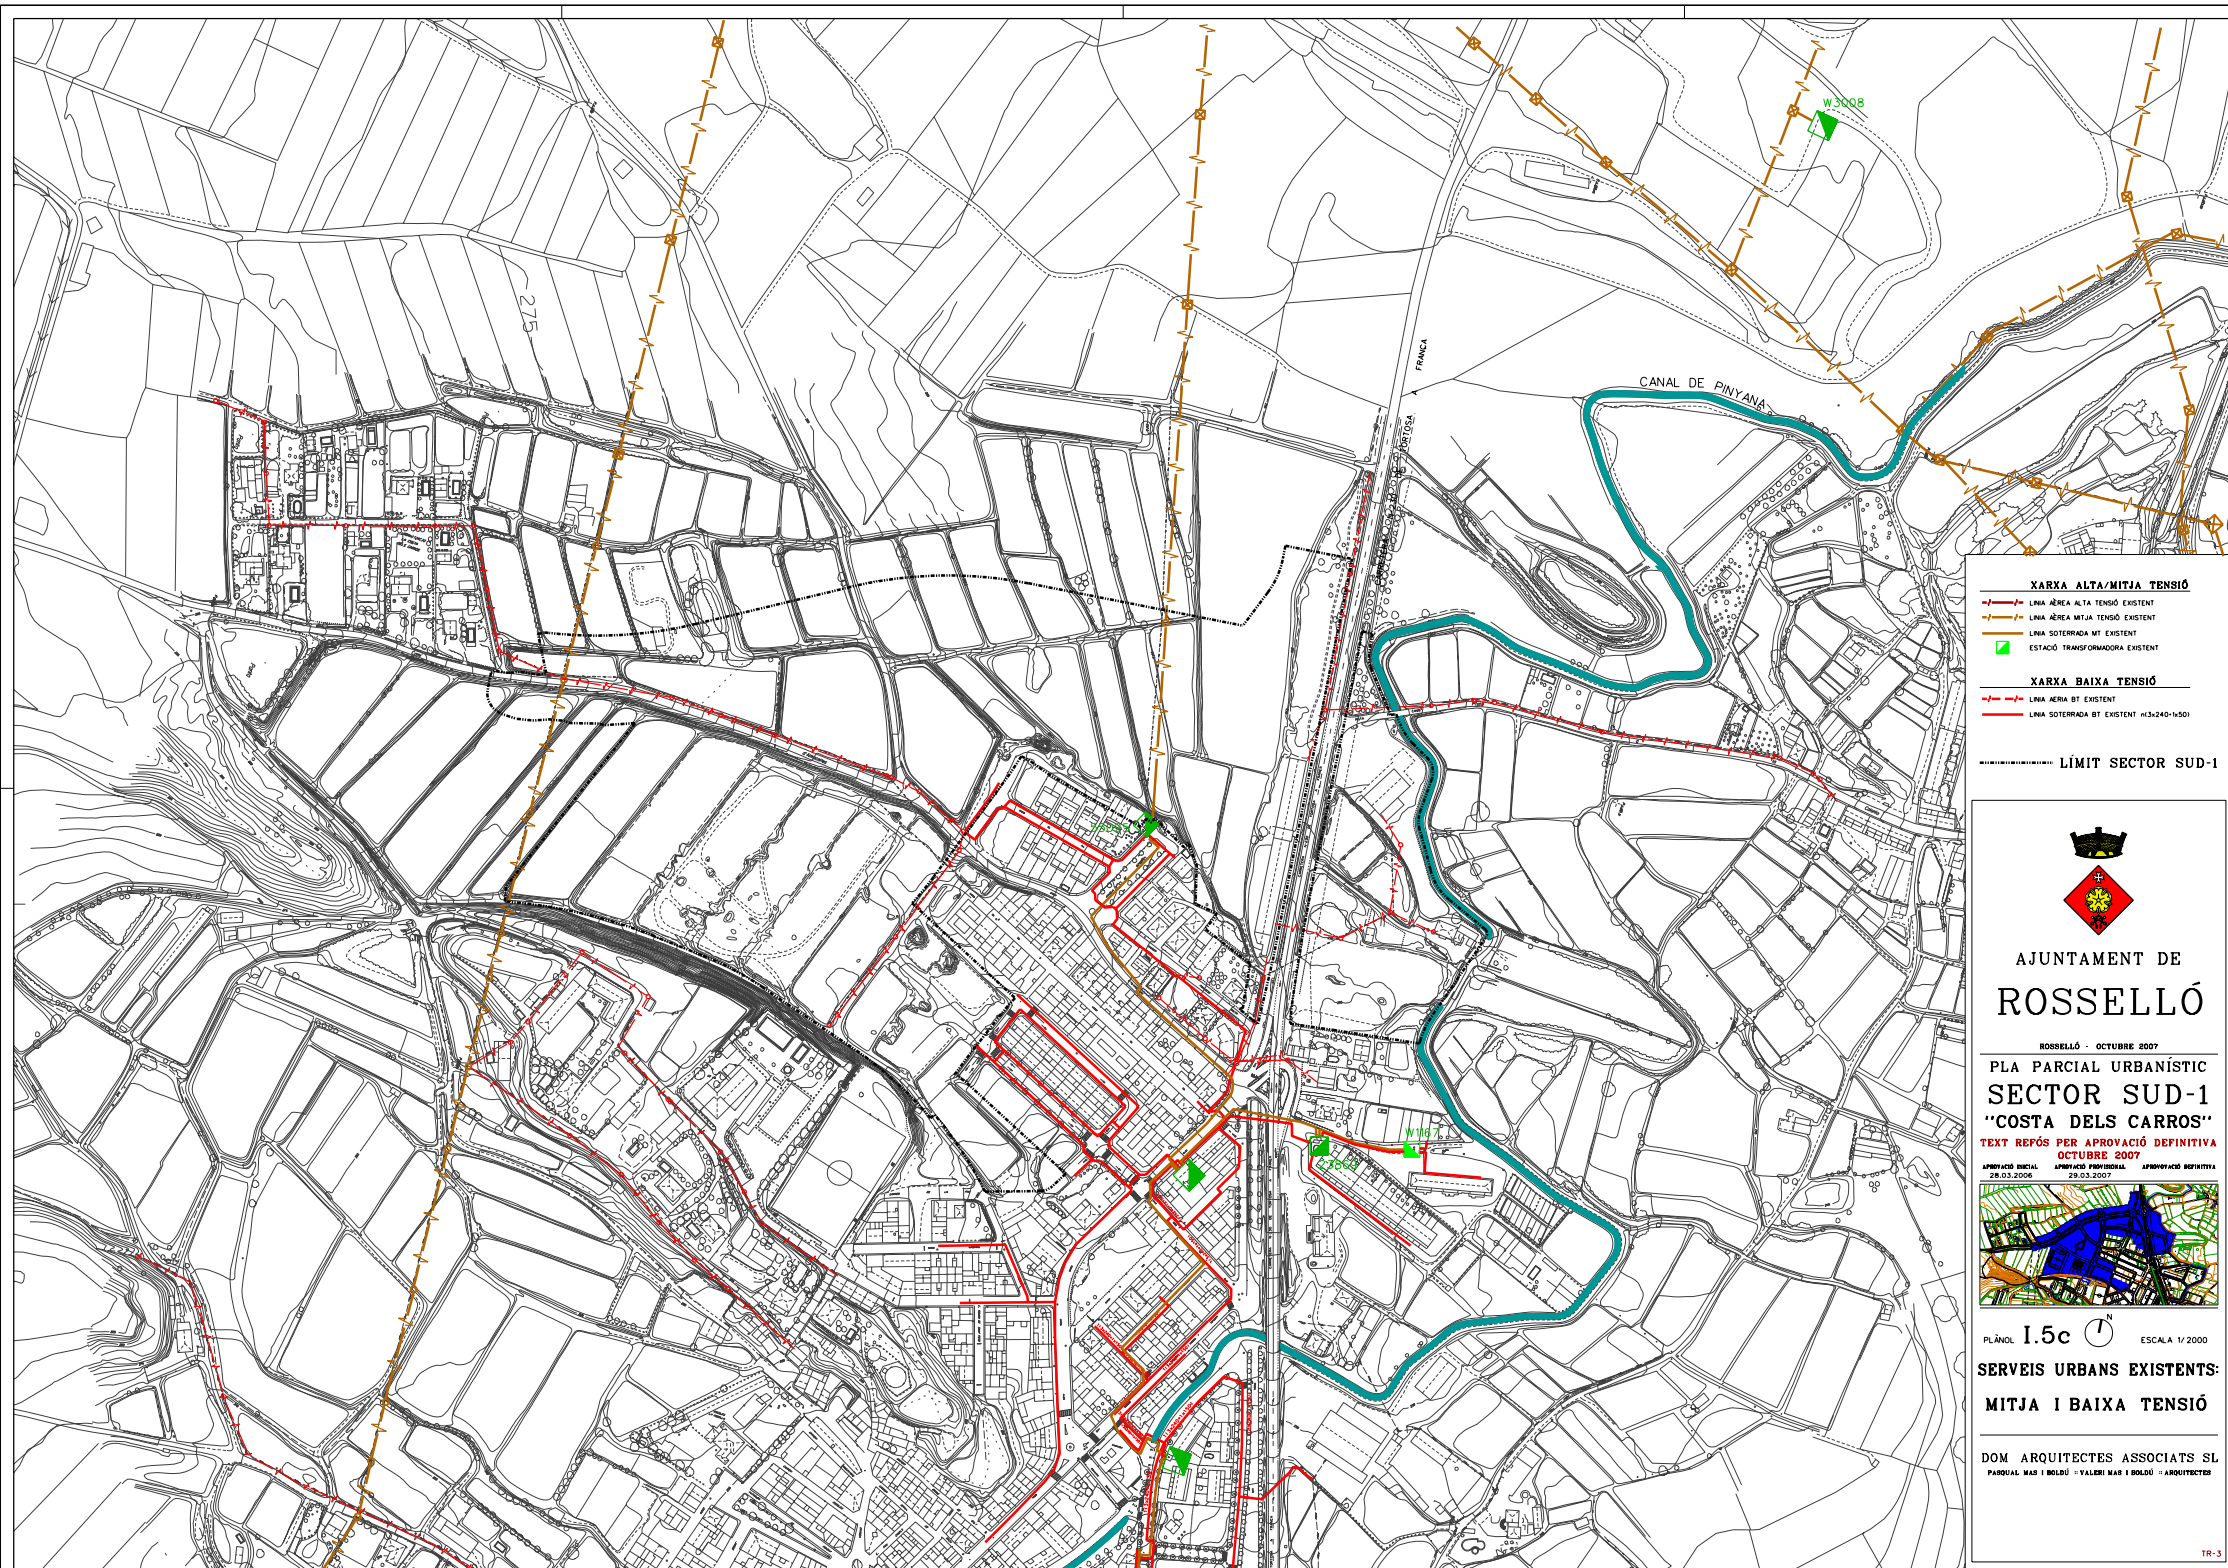

XARXA ALTA/MITJA TENSIO

- LÍNIA ÀEREA ALTA TENSIO EXISTENT
- LÍNIA ÀEREA MITJA TENSIO EXISTENT
- LÍNIA SOTERRADA MT EXISTENT
- ESTACIÓ TRANSFORMADORA EXISTENT

XARXA BAIXA TENSIO

- LÍNIA ÀEREA BT EXISTENT
- LÍNIA SOTERRADA BT EXISTENT (H3-240-H-50)

— LÍMIT SECTOR SUD-1



**AJUNTAMENT DE
ROSELLÓ**

ROSELLÓ - OCTUBRE 2007

**PLA PARCIAL URBANÍSTIC
SECTOR SUD-1
"COSTA DELS CARROS"**

TEXT REPÓS PER APROVACIÓ DEFINITIVA
OCTUBRE 2007

APROVACIÓ MUNICIPAL 28.03.2006	APROVACIÓ PROVINCIAL 29.03.2007	APROVACIÓ REGIDRATRIA 29.03.2007
-----------------------------------	------------------------------------	-------------------------------------



PLÀNOL I.5c  ESCALA 1/2000

**SERVEIS URBANS EXISTENTS:
MITJA I BAIXA TENSIO**

DOM ARQUITECTES ASSOCIATS SL
PARCIAL MAP I BOLDU - VALERI MAP I BOLDU - ARQUITECTES