


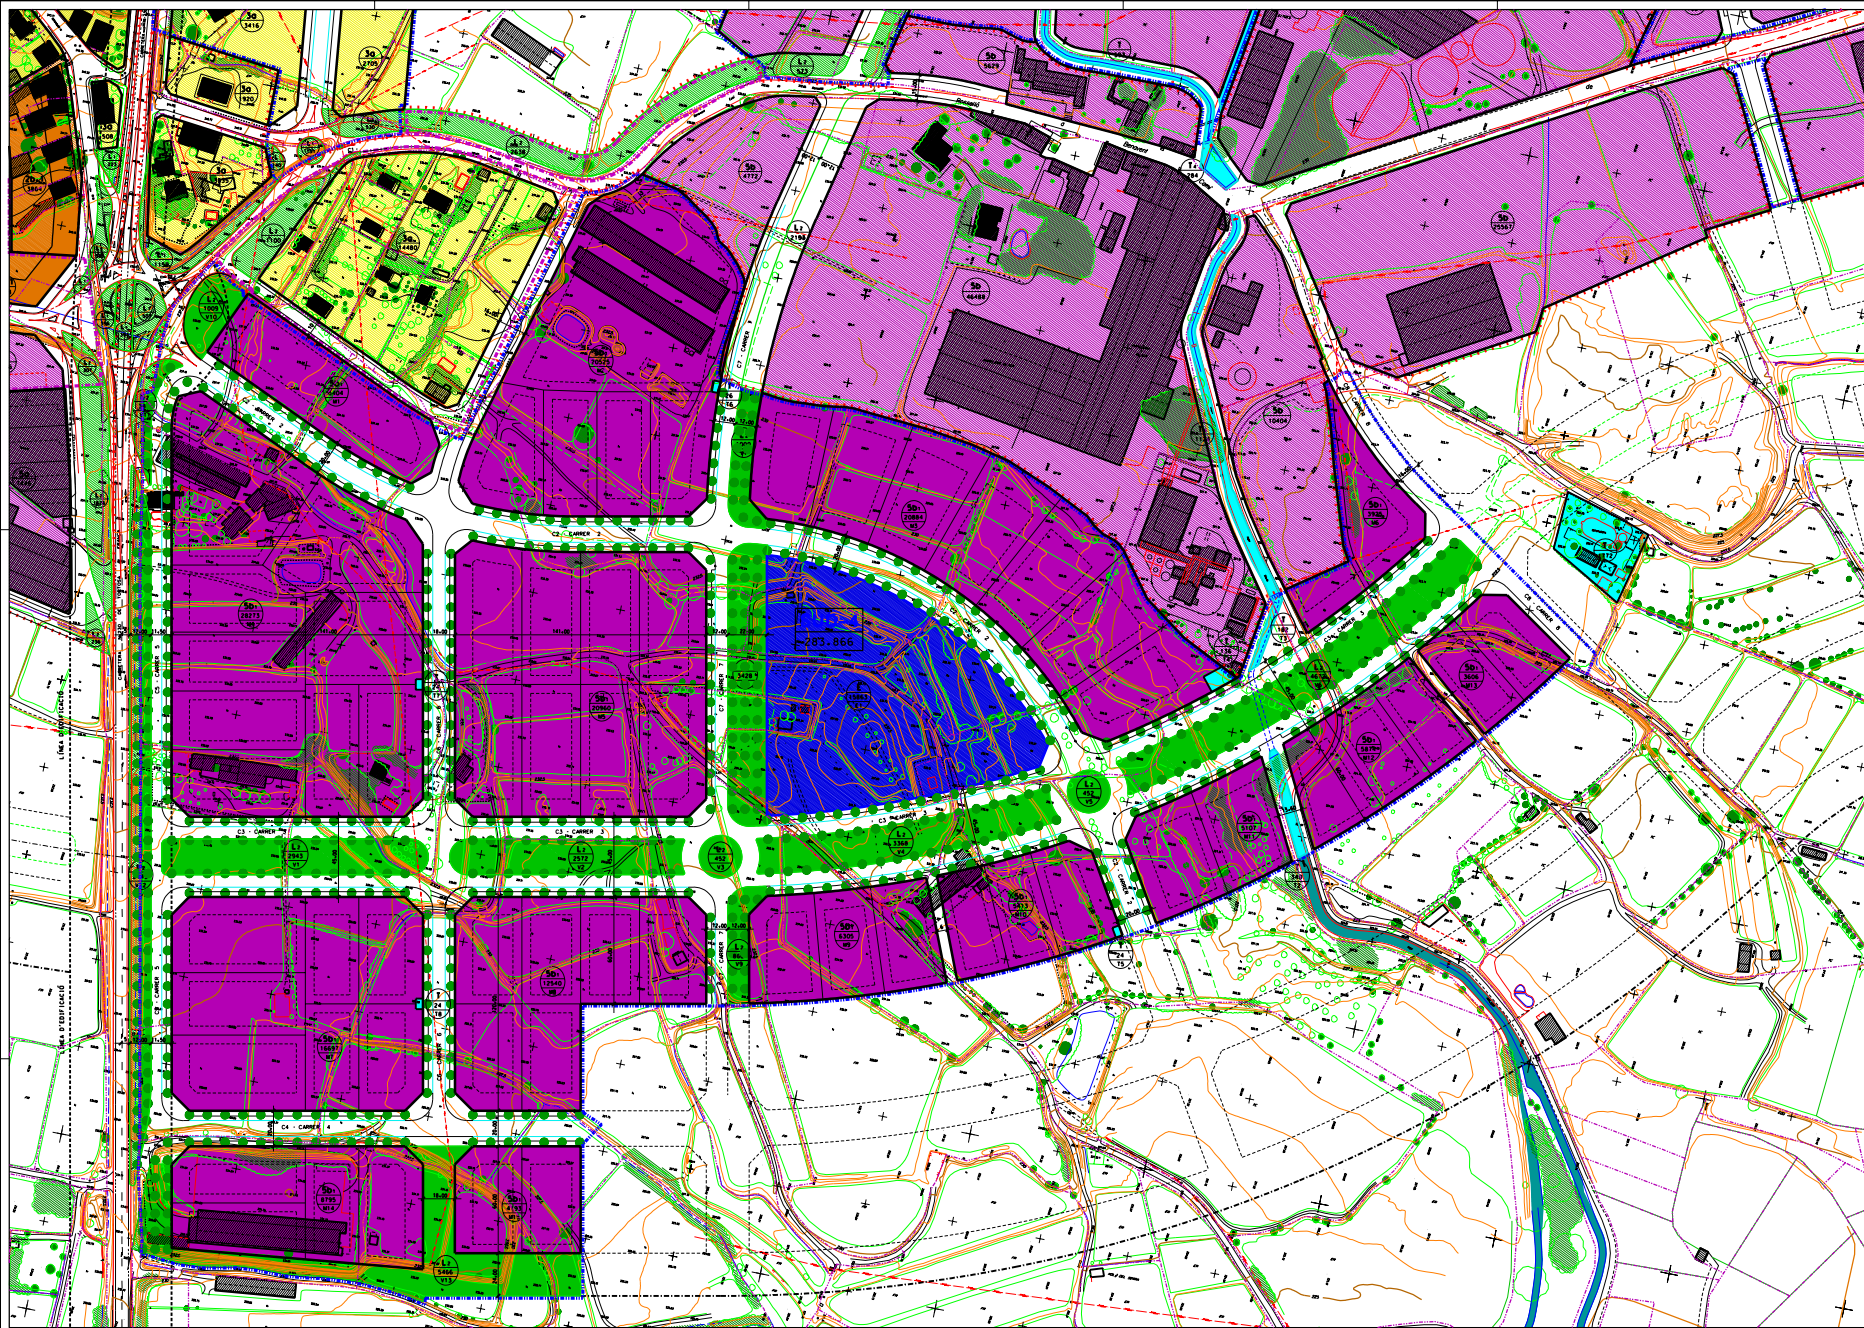

LEGENDA

- LIMIT DEL SECTOR SUD-4
- LIMIT SOL URBÀ
- SOL URBÀ NO CONSOLIDAT
- PLA DE MILLORA URBANA
- PARCEL·LARI ACTUAL



**AJUNTAMENT DE
ROSELLÓ**

ROSELLÓ - OCTUBRE 2007

**PLA PARCIAL URBANÍSTIC
SECTOR SUD-4
"MIRALLÓ"**

TEXT REVISAT PER APROVACIÓ DEFINITIVA
OCTUBRE 2007



PLA 0.1 ESCALA 1:1000

ORDENACIÓ

DOM ARQUITECTES ASSOCIATS SL
Pauella, Guil i Soler - Tàrragona Sud i Nord - L'Algarrova

QUADRE DE SUPERFÍCIES		MÈTRES QUADRATS		
	HA	MT	DECIMITS	
TOTAL SUD-4	283.866	100,00	88.501	0,99
TOTAL SISTEMES				
A VIVIARI	115.365	40,64		
L ESPAIS LLIBRES	59.222	20,86		
E EQUIPAMENTS	28.747	10,13		
T SERVEIS TÈCNICS	15.863	5,59		
	11.533	4,06		
TOTAL ZONES				
SOL MAGatzEMS INDÚSTRIES	68.501	59,36	68.501	1,00
	68.501	59,36	68.501	1,00