




CARRER 3

- PASANT CARRETERA EXISTENT
- PASANT PROPOSADA
- TERMEŅT EIX CARRETERA
- TERMEŅT ALINEACIÓ NORD
- TERMEŅT ALINEACIÓ SUD
- ZONA VERDA

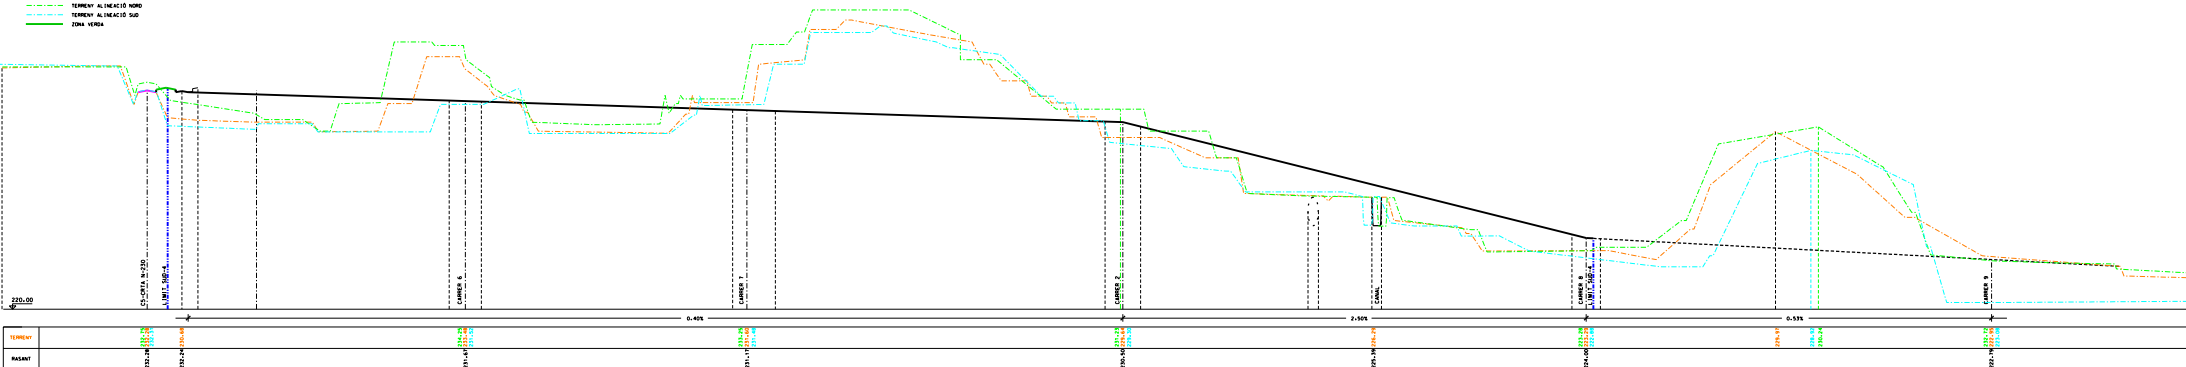

CARRER 4

- TERMEŅT EIX CARRETERA
- PASANT CARRETERA EXISTENT
- PASANT PROPOSADA
- ZONA VERDA

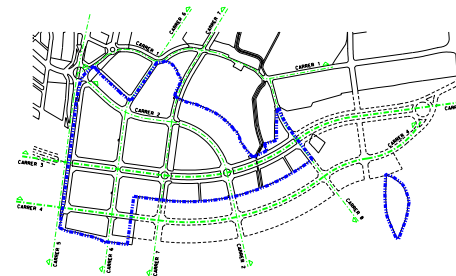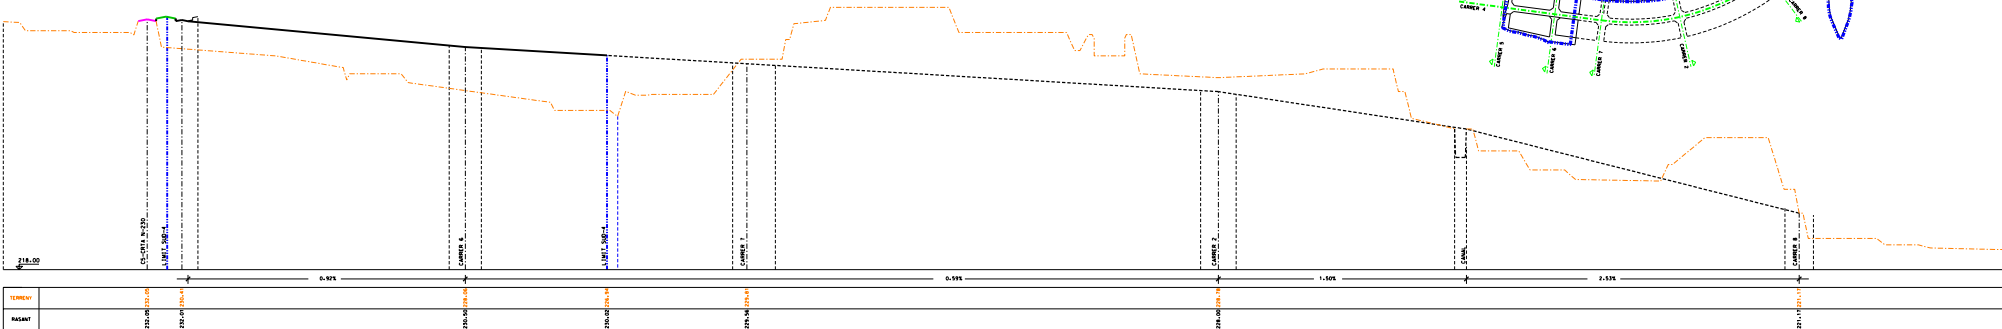



**AJUNTAMENT DE
ROSSELLÓ**

NOBILIÀ - OCTUBRE 2007

**PLA PARCIAL URBANÍSTIC
SECTOR SUD-4
"MIRALBÓ"**

**TEXT REVISIÓ PER APROVACIÓ DEFINITIVA
OCTUBRE 2007**



PL. INCL. **0.3b** ESCALA 1:1000 M.
1:200 V.
ESCALA 1:1000 M.

PERFILS LONGITUDINALS

CARRER 3
CARRER 4

DOM ARQUITECTES ASSOCIATS SL
FERRERES, 208 1. 08040 S. VICENÇA DE CALDES DE MONTSANT (BARCELONA)