




CARRER 7

- TERRENY EIX CARRER
- RASANT CARRIERA EXISTENT
- RASANT PROPOSADA
- ZONA VERDA

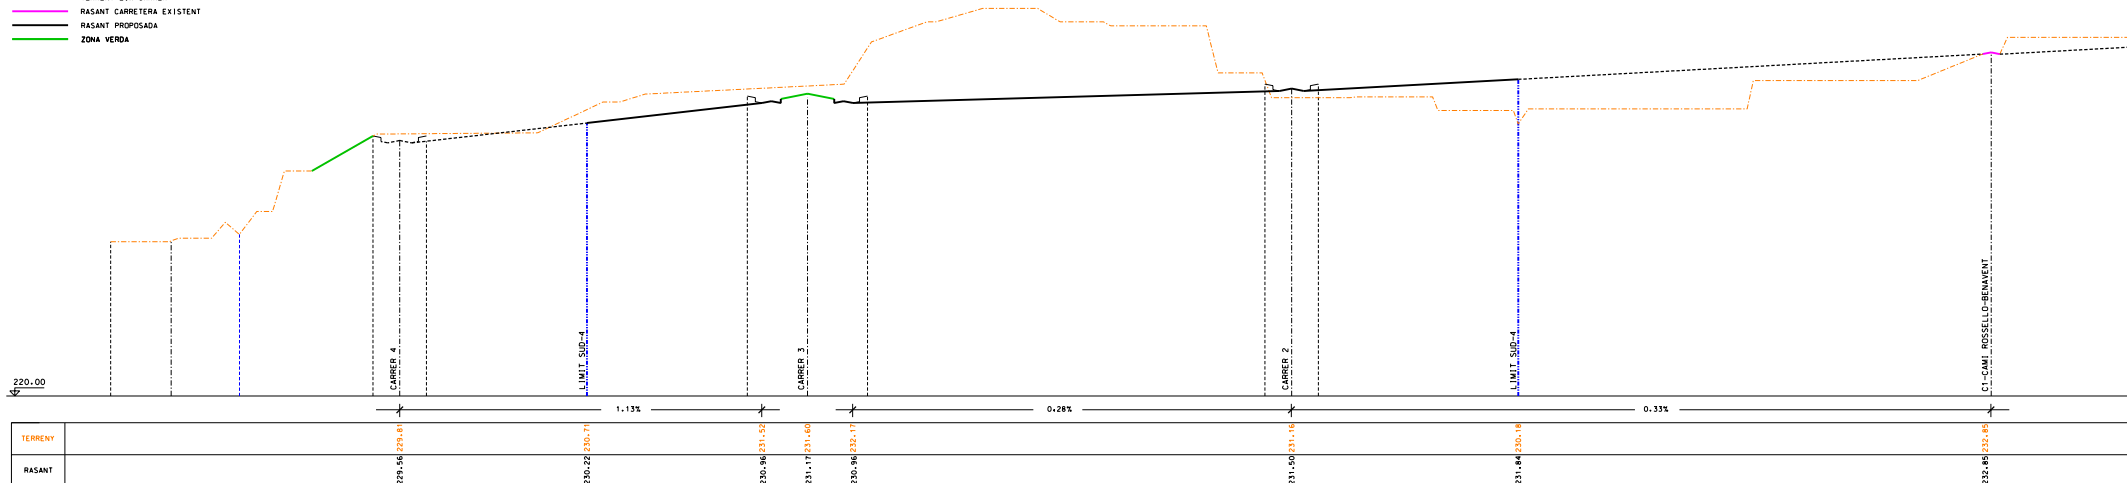

CARRER 8

- TERRENY EIX CARRER
- RASANT CAMI EXISTENT
- RASANT PROPOSADA
- ZONA VERDA

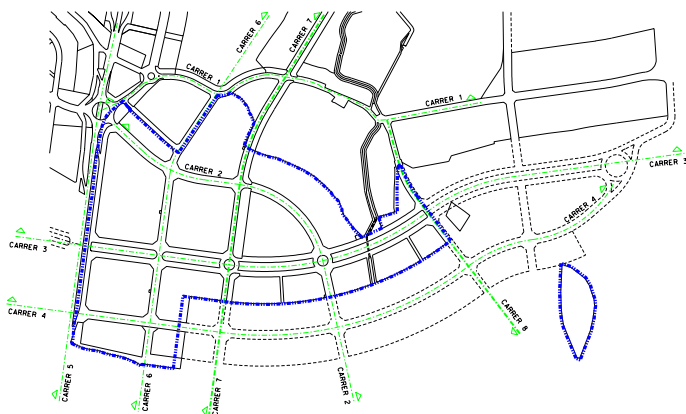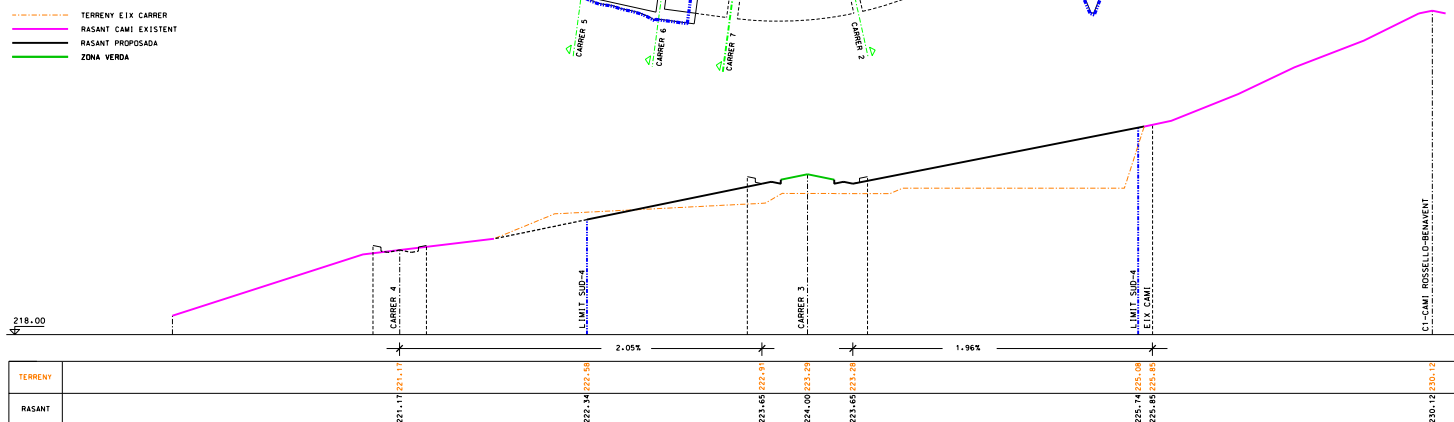



**AJUNTAMENT DE
ROSSELLÓ**

ROSSELLÓ - OCTUBRE 2007

**PLA PARCIAL URBANÍSTIC
SECTOR SUD-4
"MIRALBÓ"**

**TEXT REPÓS PER APROVACIÓ DEFINITIVA
OCTUBRE 2007**

APROVACIÓ ESPECIAL 28-03-2006 APROVACIÓ PRELIMINAR 29-03-2007 APROVACIÓ DEFINITIVA 29-03-2007



PLÀNOL **0.3d** ESCALA 1/100 V
1/1.000 H

PERFELS LONGITUDINALS

CARRER 7
CARRER 8

DOM ARQUITECTES ASSOCIATS SL
PARDAL MAR I BOLDÚ - VALERI MAR I BOLDÚ - ARQUITECTES