


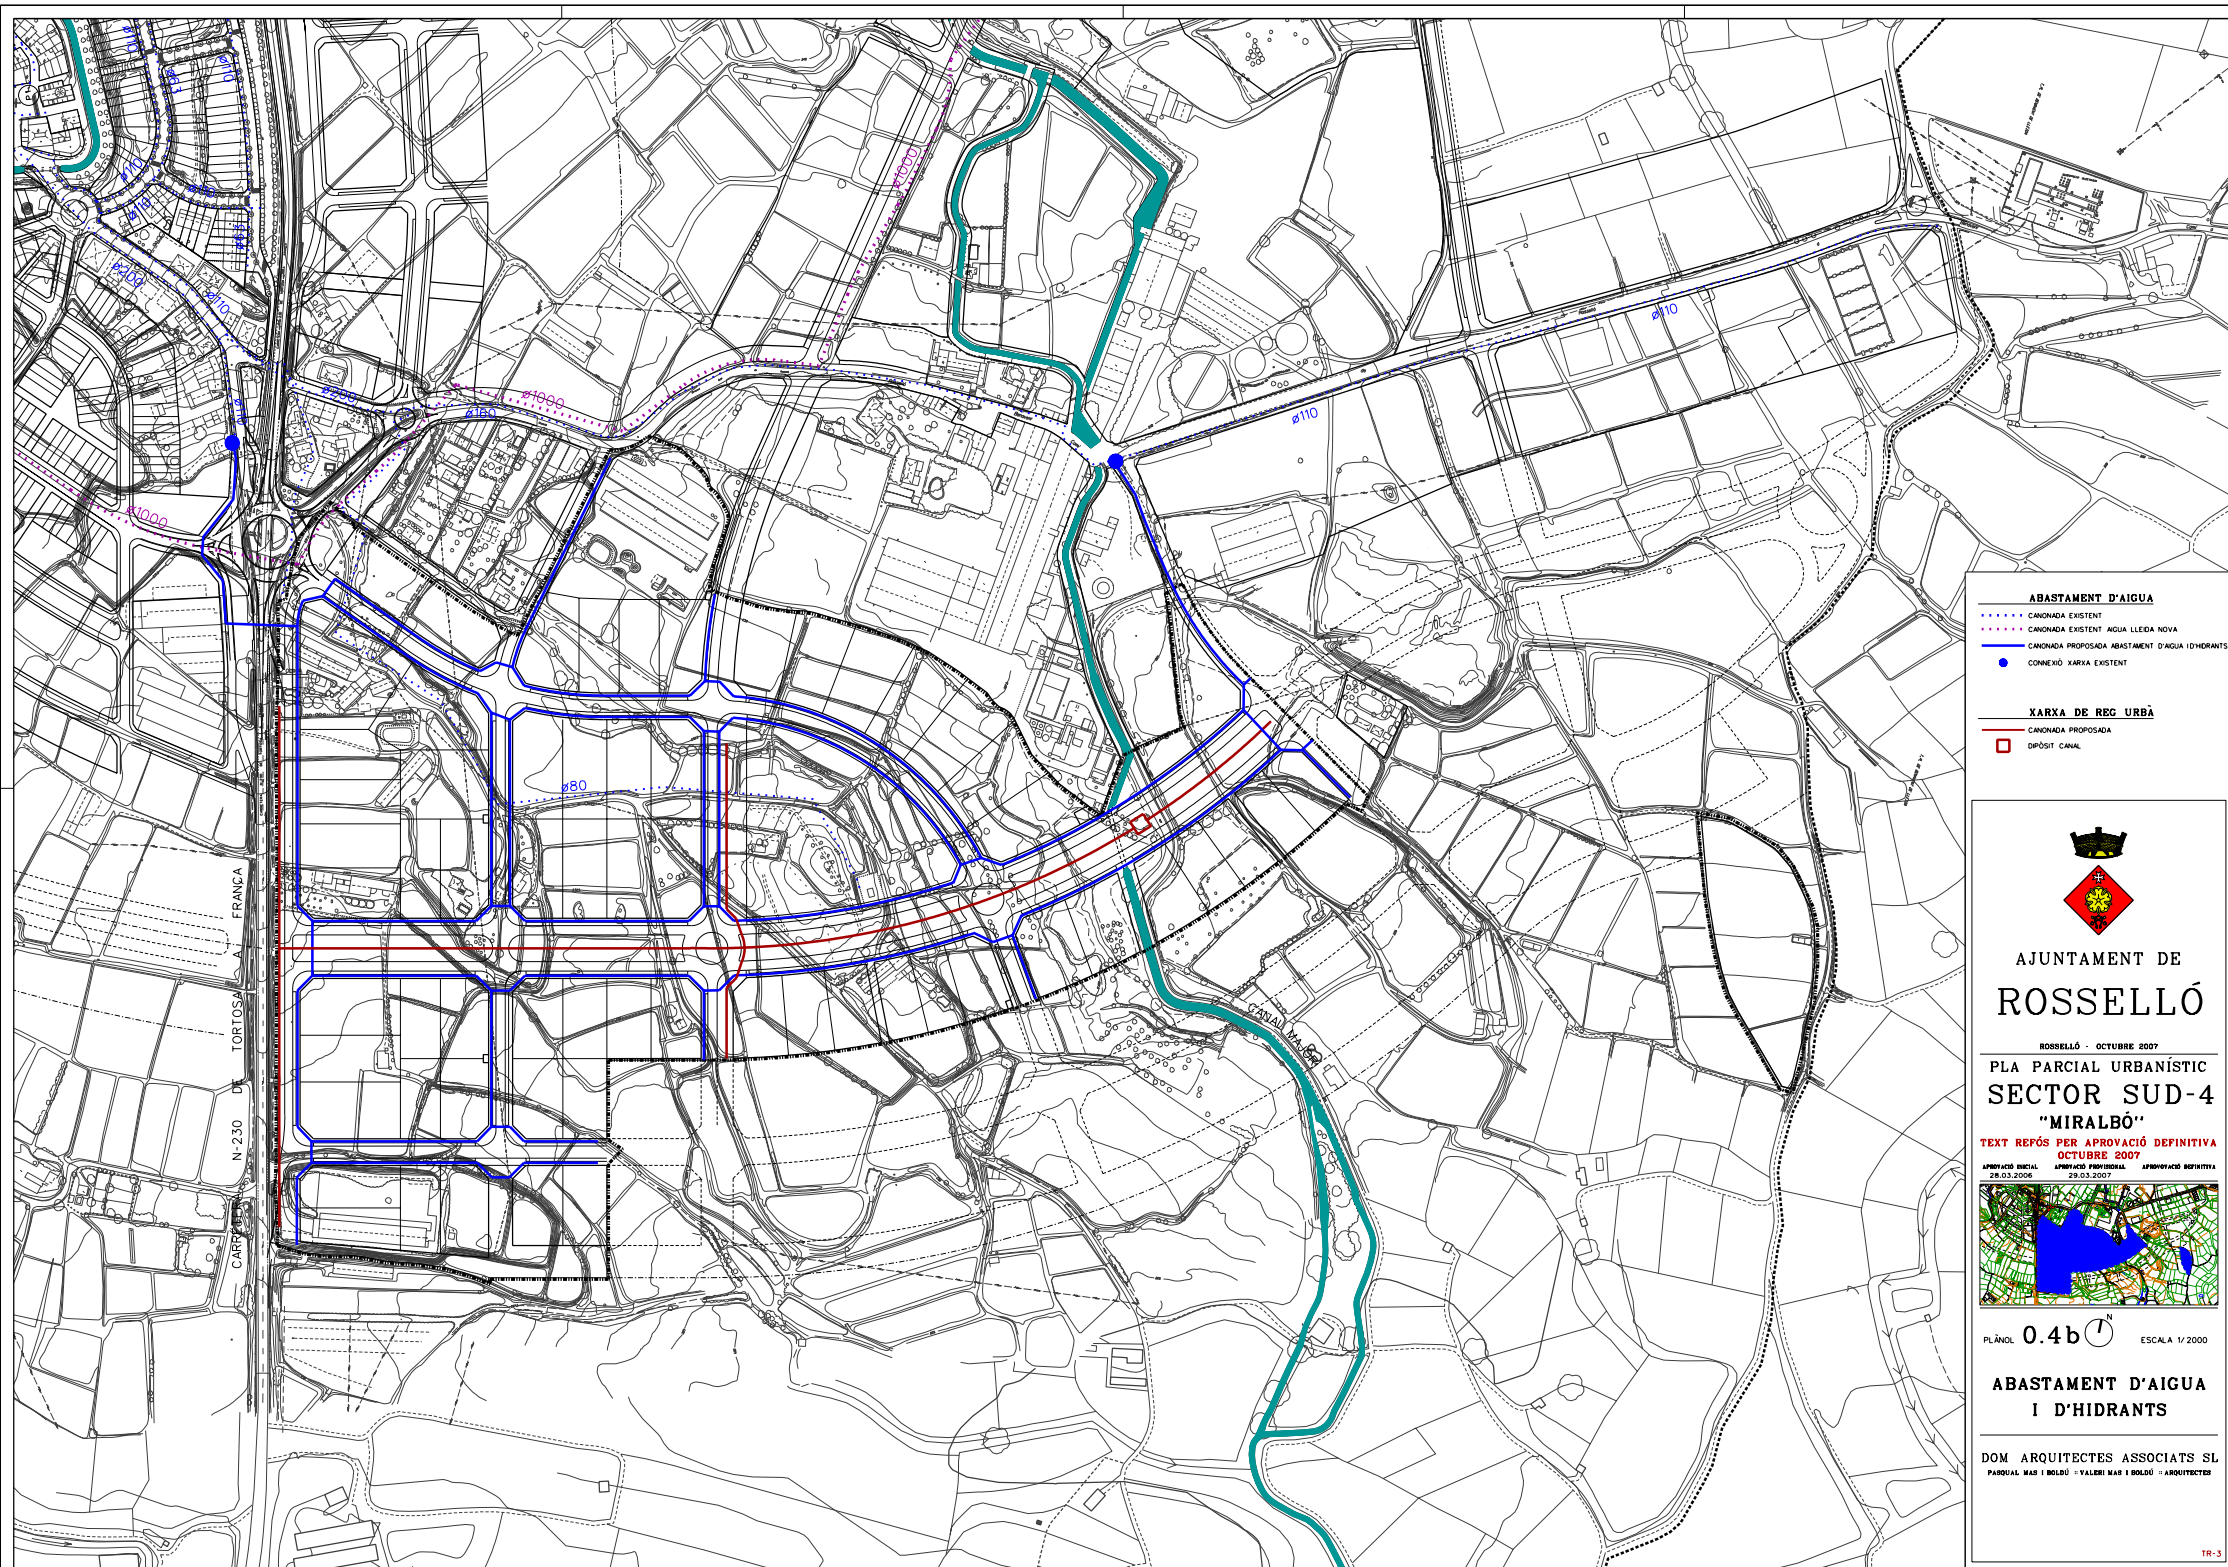

ABASTAMENT D'AIGUA

- CANONADA EXISTENT
- CANONADA EXISTENT AIGUA LLEDA NOVA
- CANONADA PROPOSADA ABASTAMENT D'AIGUA I D'HIDRANTS
- CONEIXO XARXA EXISTENT

XARXA DE REG URBÀ

- CANONADA PROPOSADA
- DEPÓSIT CANAL



AJUNTAMENT DE ROSELLÓ

ROSELLÓ - OCTUBRE 2007

PLA PARCIAL URBANÍSTIC SECTOR SUD-4 "MIRALBÓ"

TEXT REPÓS PER APROVACIÓ DEFINITIVA
OCTUBRE 2007

APROVACIÓ SUPLEN- 28.03.2006 APROVACIÓ PROVISIONAL 28.03.2007 APROVACIÓ DEFINITIVA 28.03.2007



PLÀNOL 0.4b N ESCALA 1/2000

ABASTAMENT D'AIGUA I D'HIDRANTS

DOM ARQUITECTES ASSOCIATS SL
PARCIAL MAP I BOLDÚ - VALERIE MAP I BOLDÚ - ARQUITECTES