



LLEGENDA


- 1 Paviment de panot de 20x20x4 cm col·locat sobre llit de sorra-ciment i beurada de ciment portland
- 2 Base de formigó de 15 cm de HM-20
- 3 Subbase de 15 cm de tot-u natural compactat al 95% del PM
- 4 Escocell amb peça de formigó de 92x8x20 cm sobre base de formigó de 20 cm d'alçària
- 5 Panot de 20x20x4 cm
- 6 Terra vegetal seleccionada
- 7 Rigola blanca de 20x20x8 cm sobre base de formigó de 20 cm d'amplària i 15/ 20 cm d'alçària
- 8 Vorada remuntable 20x15x50 de formigó col·locada sobre una solera de formigó de 20 a 25 cm
- 9 Capa de 4 cm de gruix d'aglomerat asfàltic tipus D-12
- 10 Reg d'adherència
- 11 Capa de 6 cm de gruix d'aglomerat asfàltic tipus S-20
- 12 Reg d'imprimació
- 13 Base de 30 cm de tot-u artificial compactada al 98% del PM
- 14 Subbase de tot-u natural de 15 cm de gruix compactada al 98% del PM
- 15 Caixa embornal sifònic de 70x30x70 cm i reixa fixa de fosa grisa, sobre solera de 15 cm de formigó H-100
- 16 Connexió embornals i canonada general amb tub corrugat i protegit amb formigó HM-20
- 17 Feltre geotextil no teixit de polipropilè
- 18 Capa de sauló de 15 cm
- 19 Vorada recta de 20x15x50 de formigó col·locada sobre una solera de formigó de 20 a 25 cm

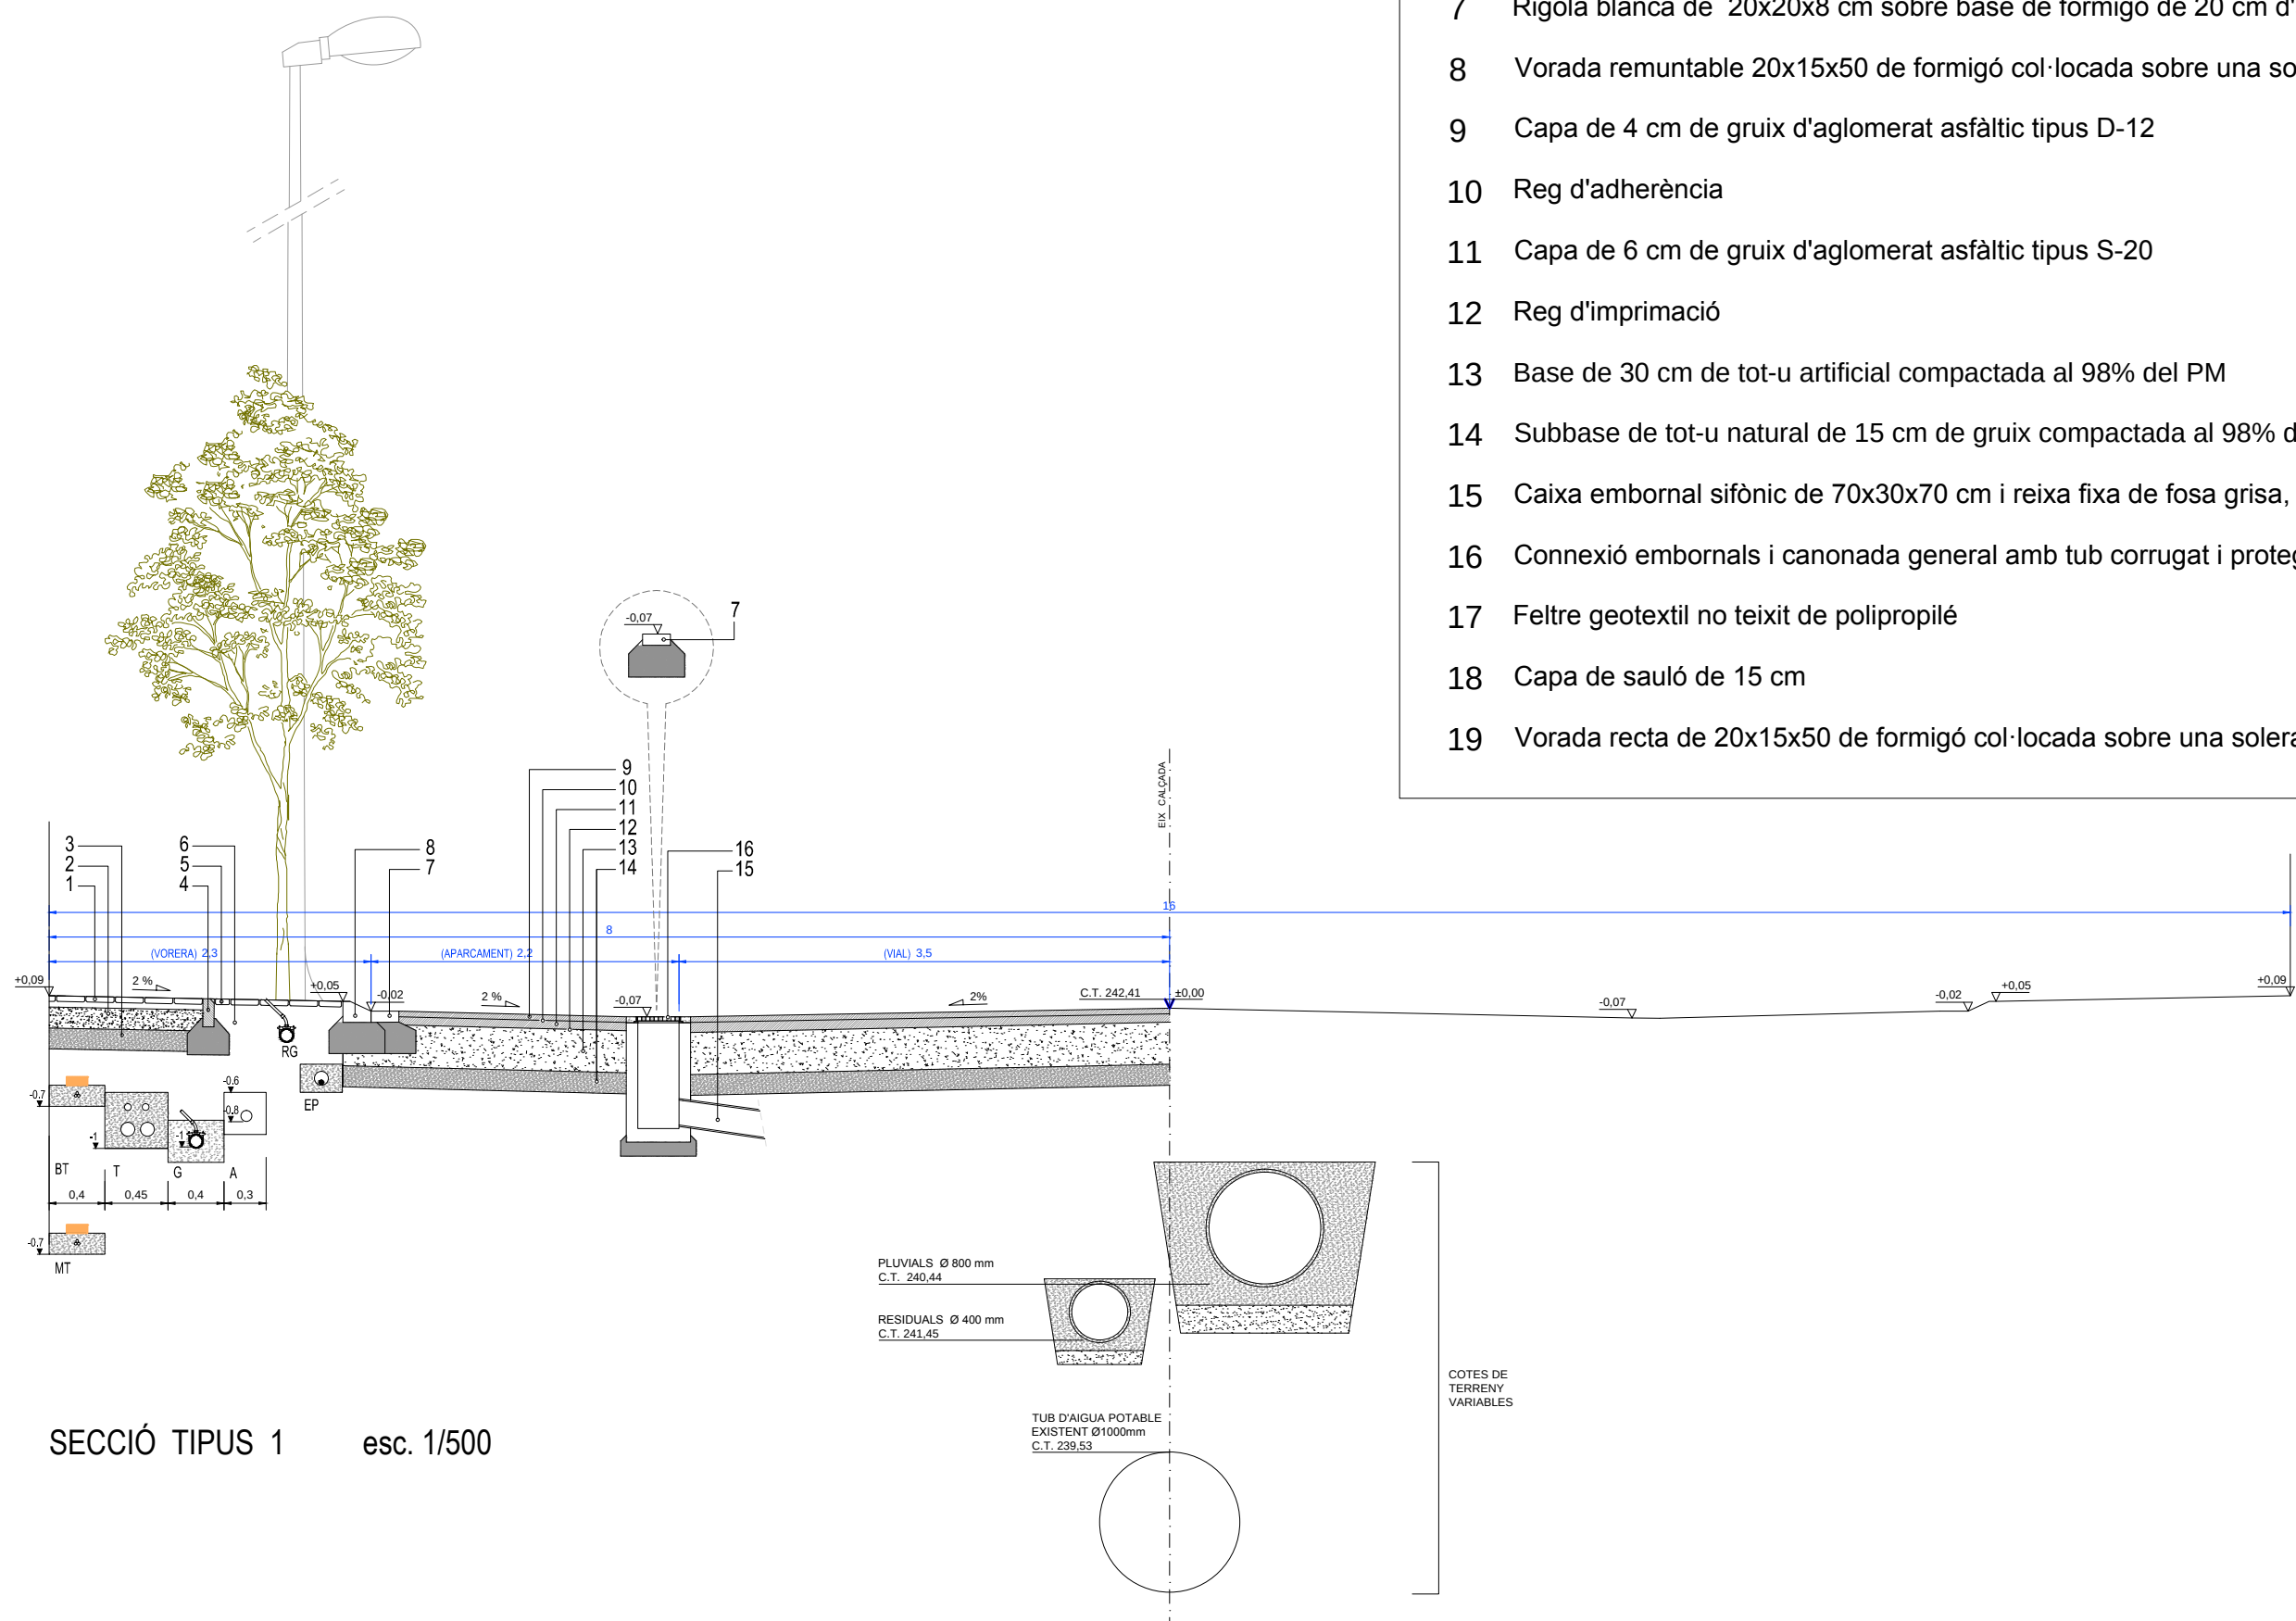


SECCIÓ TIPUS 1 esc. 1/500

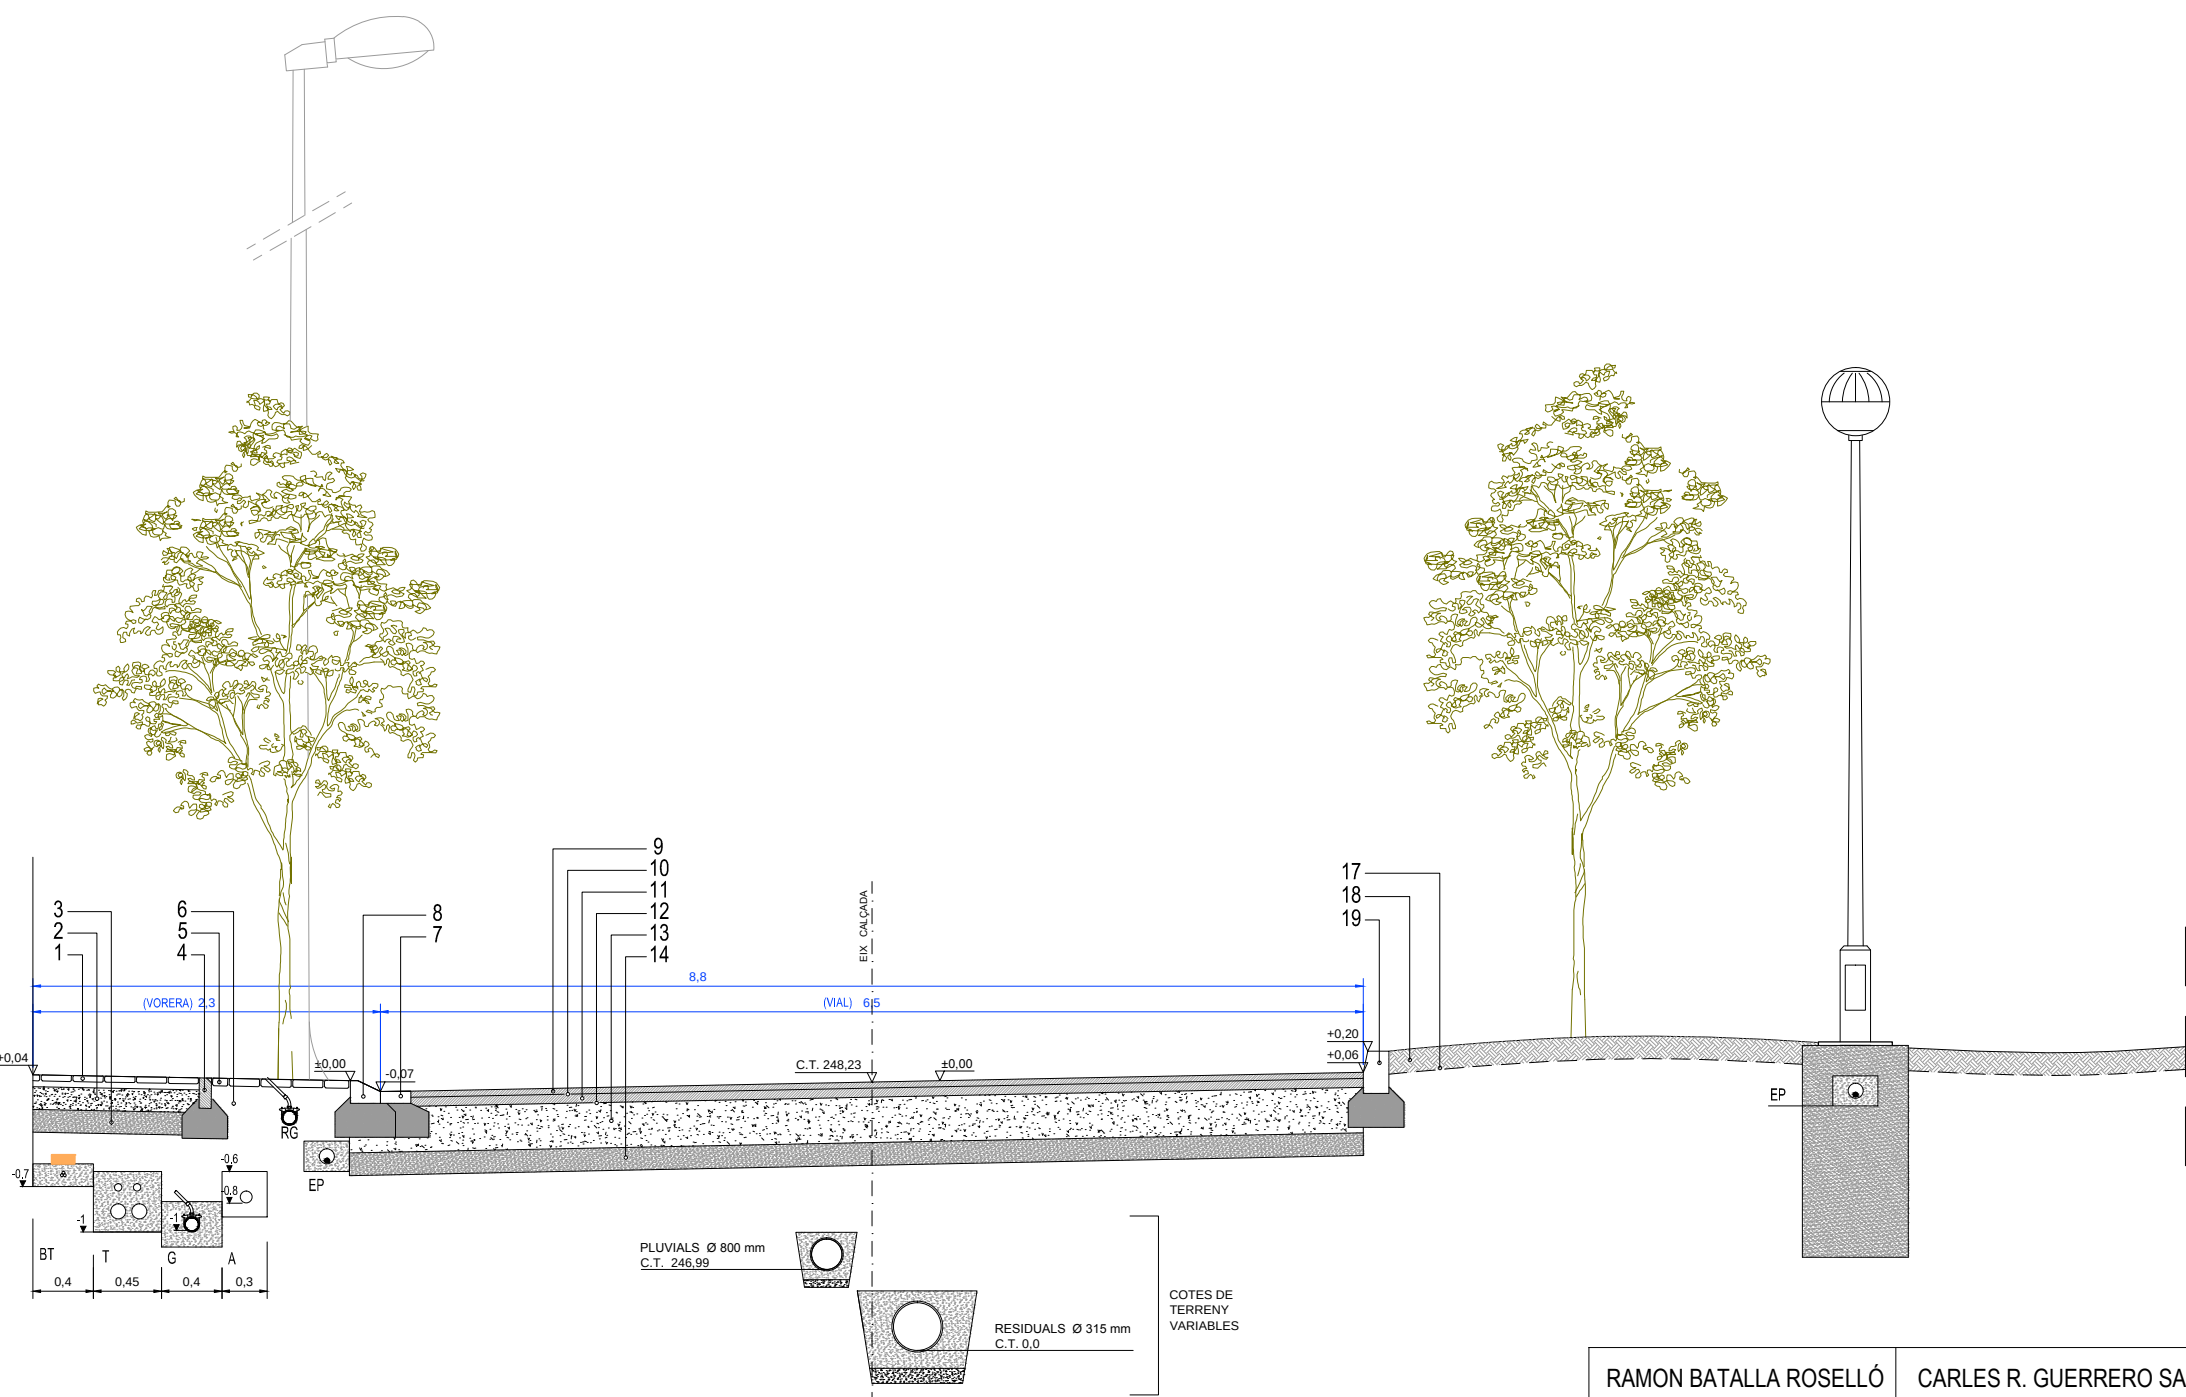

SECCIÓ TIPUS 3 esc. 1/500

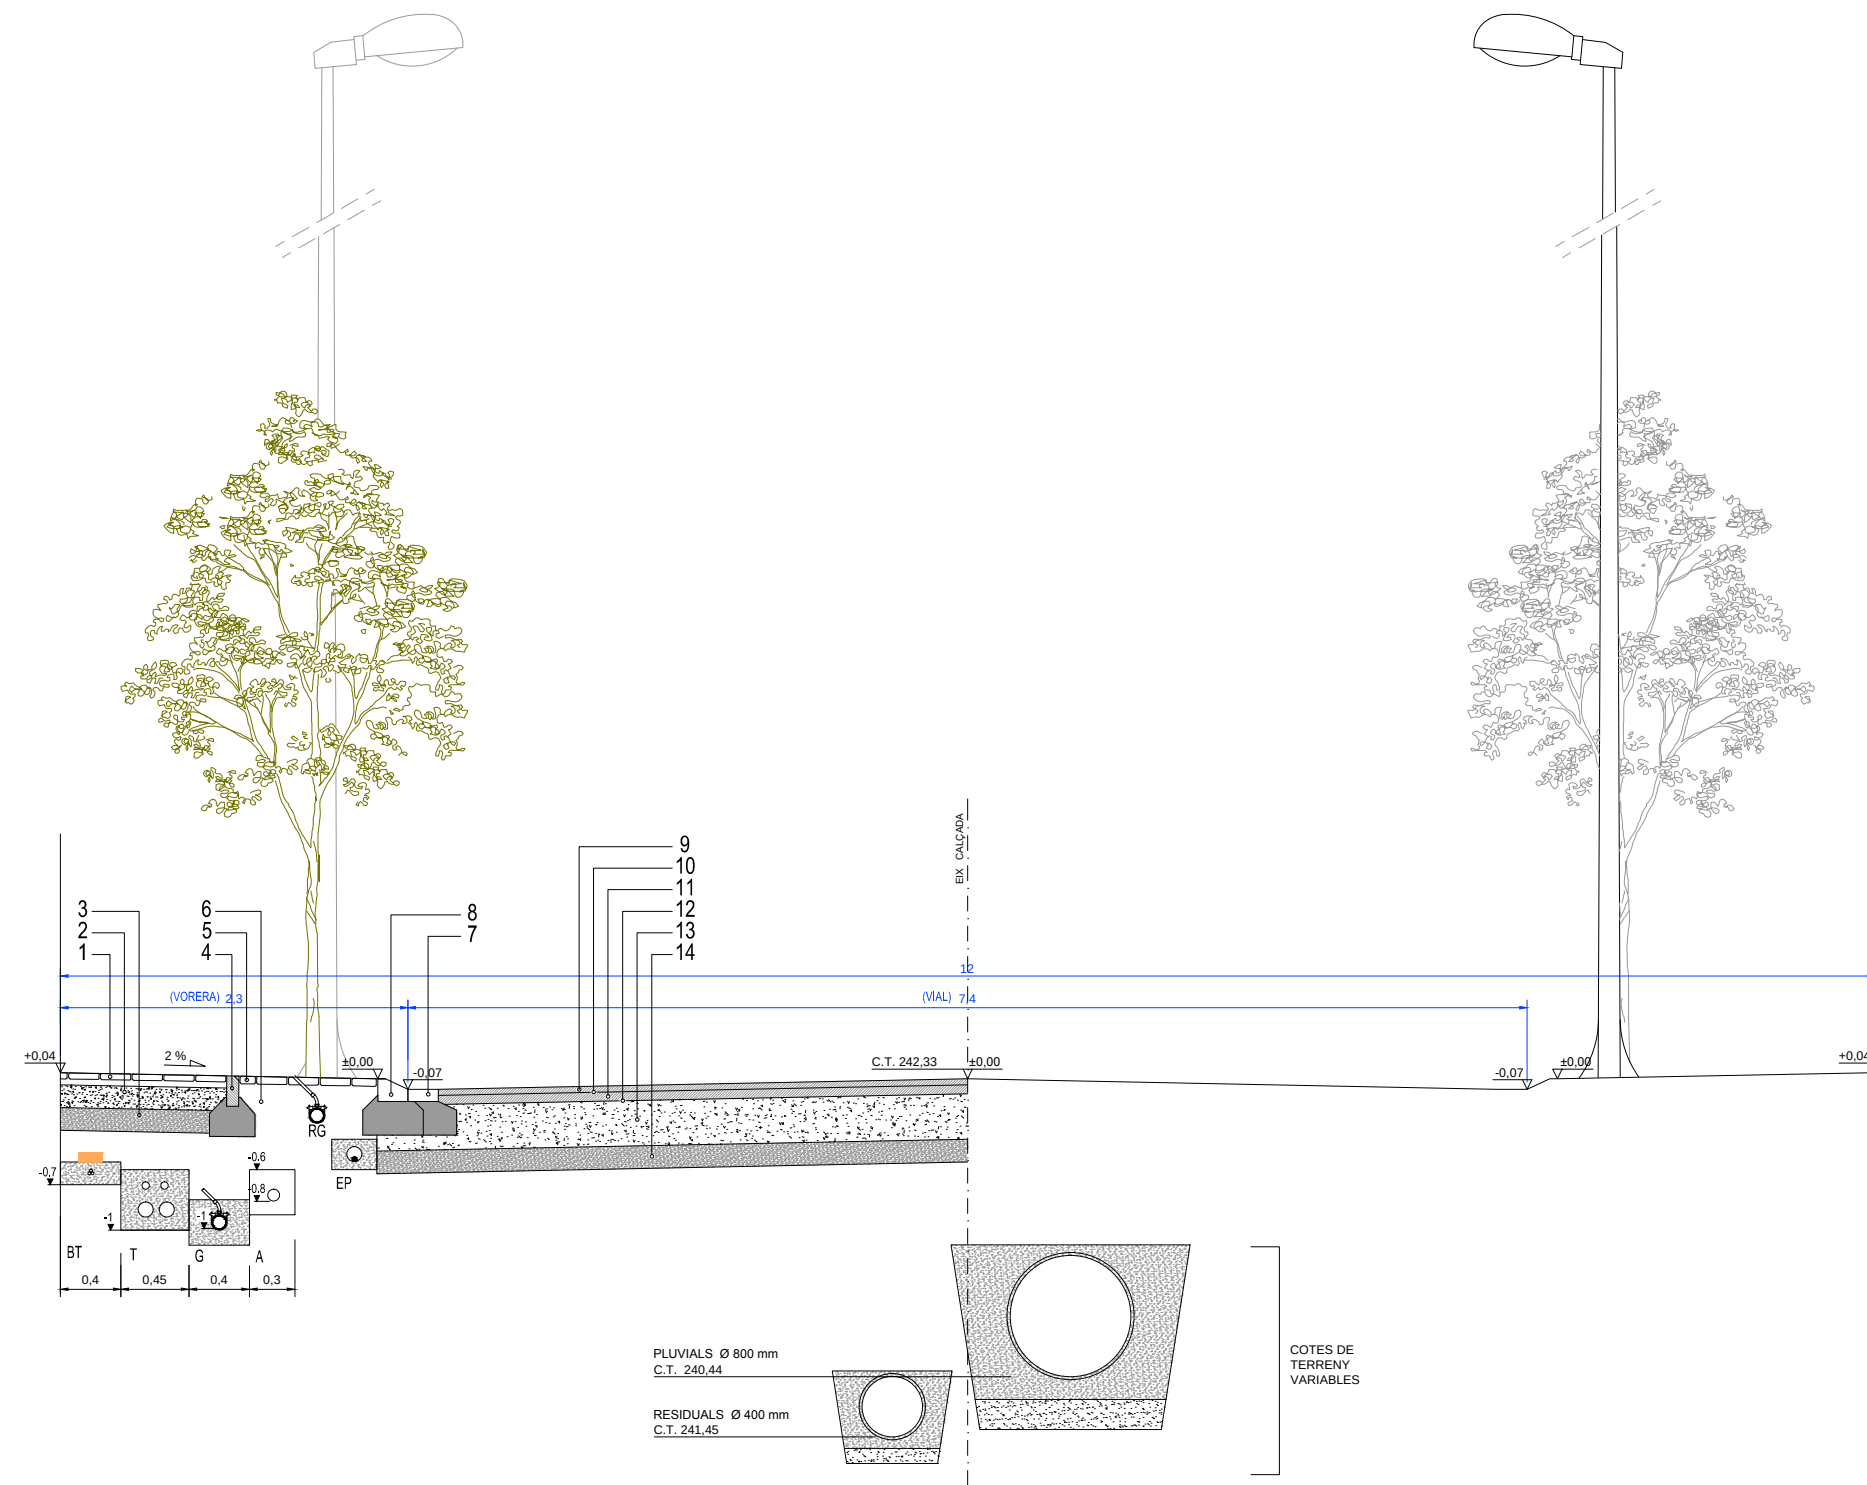

SECCIÓ TIPUS 2 esc. 1/500

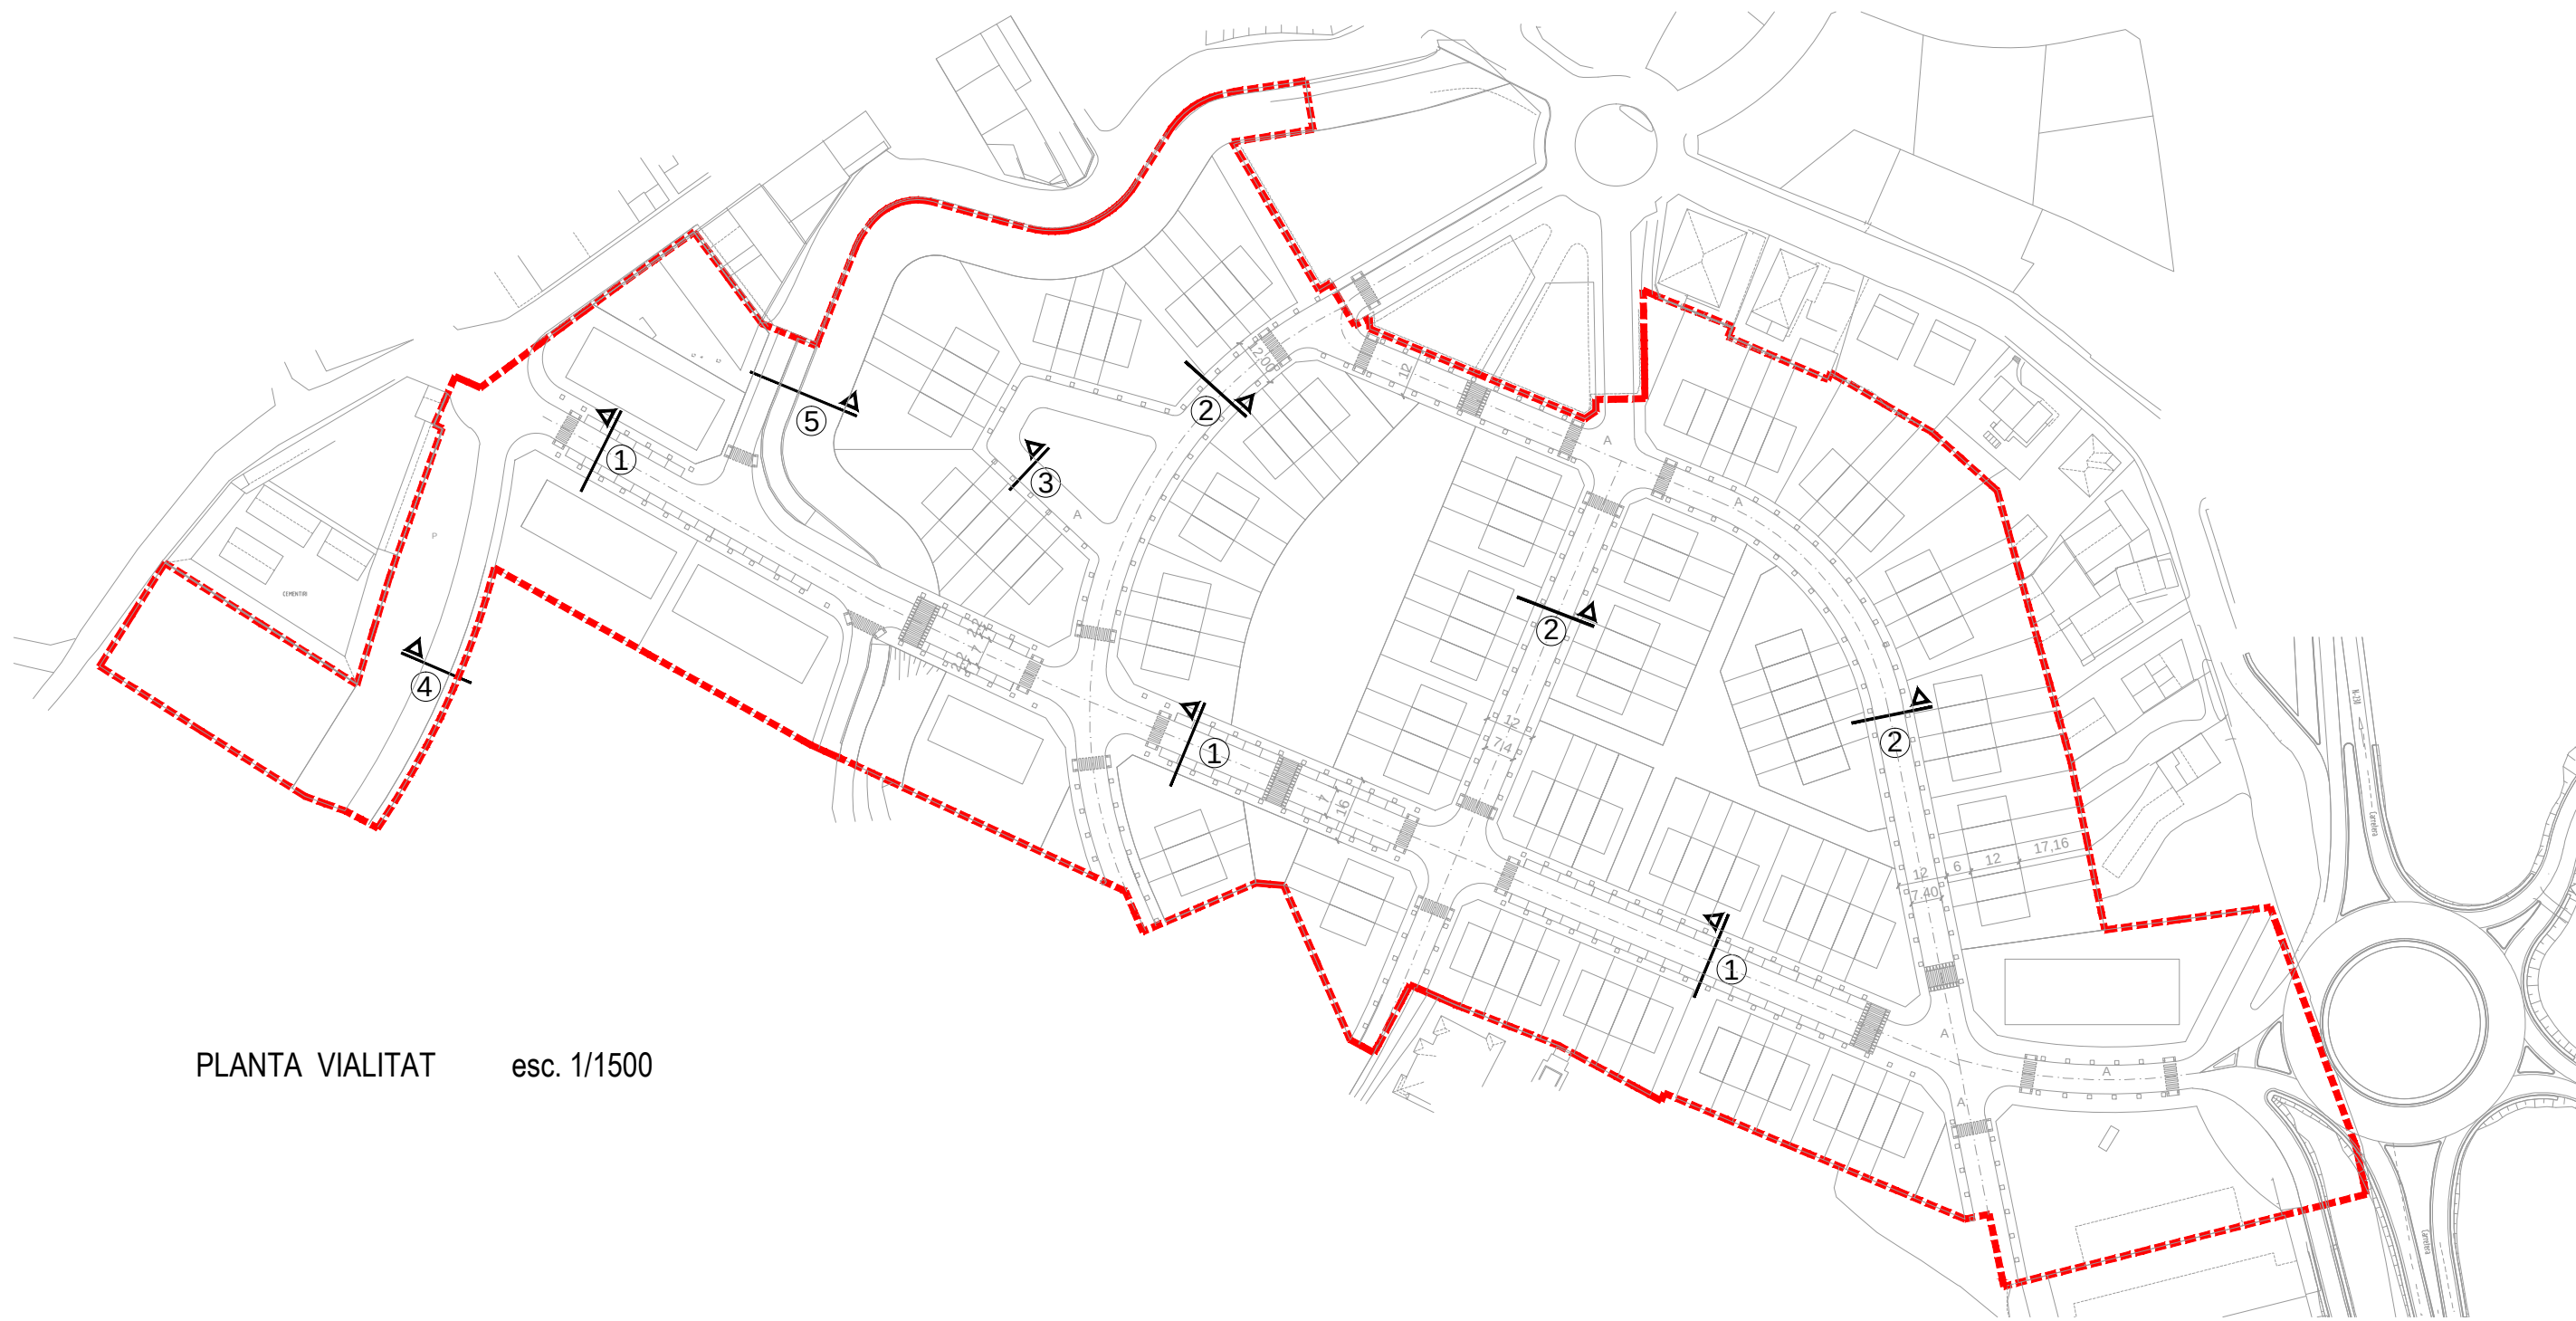

PLANTA VIALITAT esc. 1/1500

RAMON BATALLA ROSELLÓ C/ Vila Antònia, 5 1r B 25007 LLEIDA Tel. 973 245 342 E-mail: rbatalla@coac.net	CARLES R. GUERRERO SALA C/ President Macià, 15bis 25244 FONDARELLA Tel. 973 245 342 E-mail: c-guerrero@coac.net	JOAN SEDÓ SOLÉ C/ Prat de la Riba, 74 25430 JUNEDA Tel. 973 151 371 E-mail: joansedo@coac.net	XAVIER BUIXADERA MIRÓ Av. Rambla Ferran, 20 3r 3a 25007 LLEIDA Tel. 609 305 994 E-mail: oficina@talertecnic.cat
---	---	---	---

arquitectes

enginyer tècnic
industrial elèctric

PROJECTE D'URBANITZACIÓ DEL PLA DE MILLORA URBANA - 1b
(PMU-1b)

PROMOTOR
JUNTA DE COMPENSACIÓ
PMU-1b DE ROSELLÓ

SITUACIÓ
ROSELLÓ
EL SEGRIÀ. LLEIDA

DATA
MAIG ... 2016



TÍTOL PLÀNOL

Topogràfic

6

RAMON BATALLA ROSELLÓ
arquitecte

CARLES R. GUERRERO SALA
arquitecte

JOAN SEDÓ SOLÉ
arquitecte

XAVIER BUIXADERA MIRÓ
enginyer tècnic industrial elèctric

EXPEDIENT
U061041

ESCALA
DIN A1 1/500
DIN A3 1/1000