


PERFIL E

COTES	RASANT	250.85
	TERRENY	251.04
DISTANCIES	PARCIALS	0.00
	A ORIGEN	0.00
		4.80
		12.00
		19.95
PERFIL		P2 P3 P4 P5 P6


ESCALA LONGITUDINAL 1/1000  
ESCALA COTES 1/200

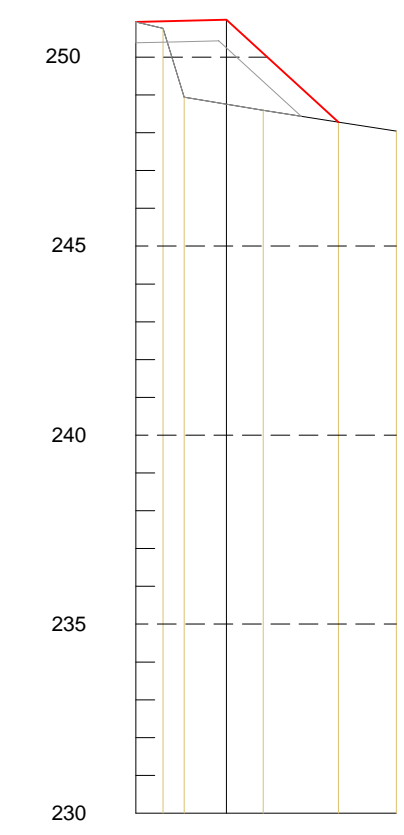

PERFIL F

COTES	RASANT	250.93
	TERRENY	250.93
DISTANCIES	PARCIALS	0.00
	A ORIGEN	0.00
		3.60
		6.42
		12.00
PERFIL		P1 P2 P3 PA P4 P5 P6


ESCALA LONGITUDINAL 1/1000  
ESCALA COTES 1/200

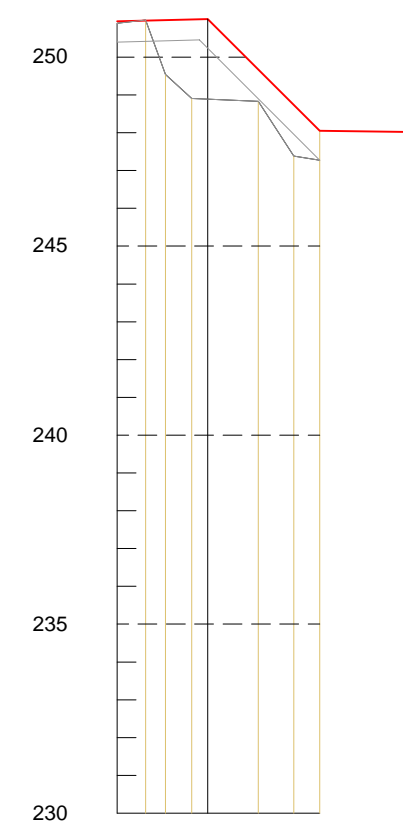

PERFIL G

COTES	RASANT	250.90
	TERRENY	250.90
DISTANCIES	PARCIALS	0.00
	A ORIGEN	0.00
		3.80
		12.00
		18.70
PERFIL		P1 P2 P3 PA P5 P6 P7


ESCALA LONGITUDINAL 1/1000  
ESCALA COTES 1/200

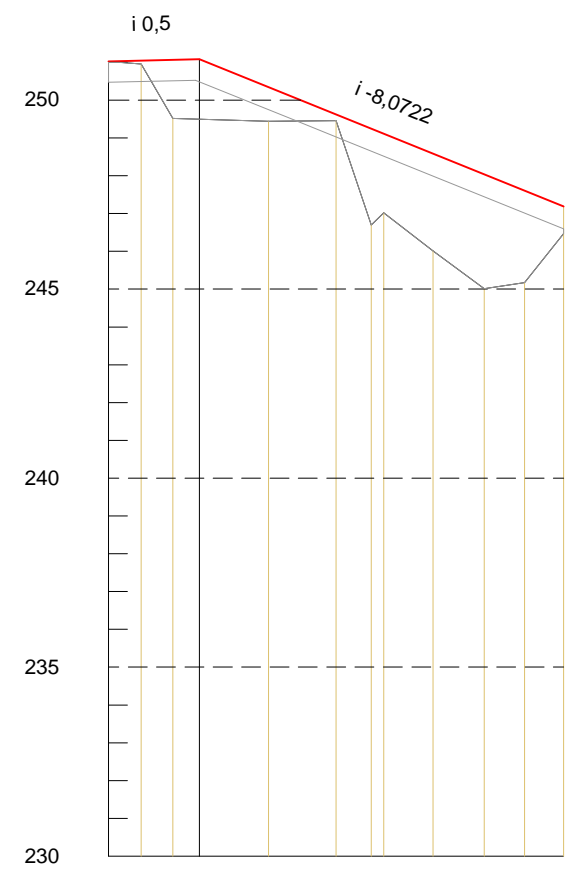

PERFIL H

COTES	RASANT	251.02
	TERRENY	251.02
DISTANCIES	PARCIALS	0.00
	A ORIGEN	0.00
		4.29
		12.00
		21.12
PERFIL		P1 P2 P3 P4 P5 P6 P7 P8 P9 P10 P11


ESCALA LONGITUDINAL 1/1000  
ESCALA COTES 1/200

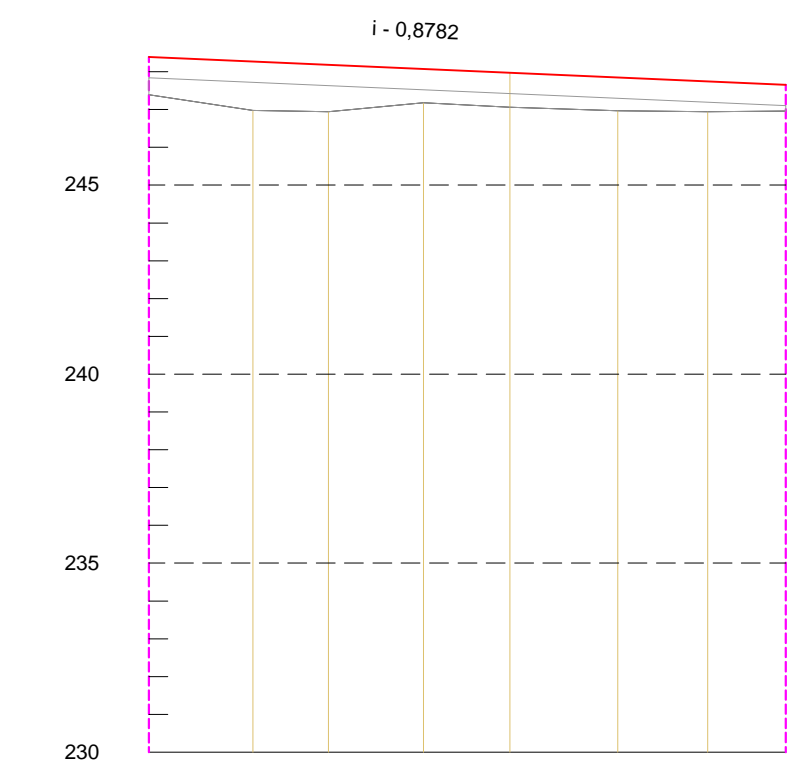

PERFIL I

COTES	RASANT	246.99
	TERRENY	247.39
DISTANCIES	PARCIALS	0.00
	A ORIGEN	0.00
		13.75
		23.73
		36.34
PERFIL		P1 P2 P3 P4 P5 P6 P7 P8


ESCALA LONGITUDINAL 1/1000  
ESCALA COTES 1/200

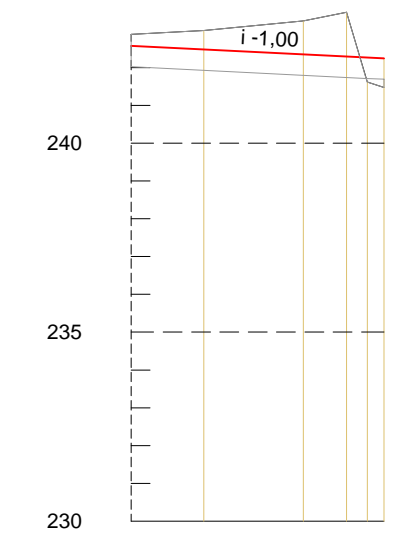

PERFIL K

COTES	RASANT	242.57
	TERRENY	242.88
DISTANCIES	PARCIALS	0.00
	A ORIGEN	0.00
		9.61
		13.16
		22.78
PERFIL		P1 P2 P3 P4 P5


ESCALA LONGITUDINAL 1/1000  
ESCALA COTES 1/200

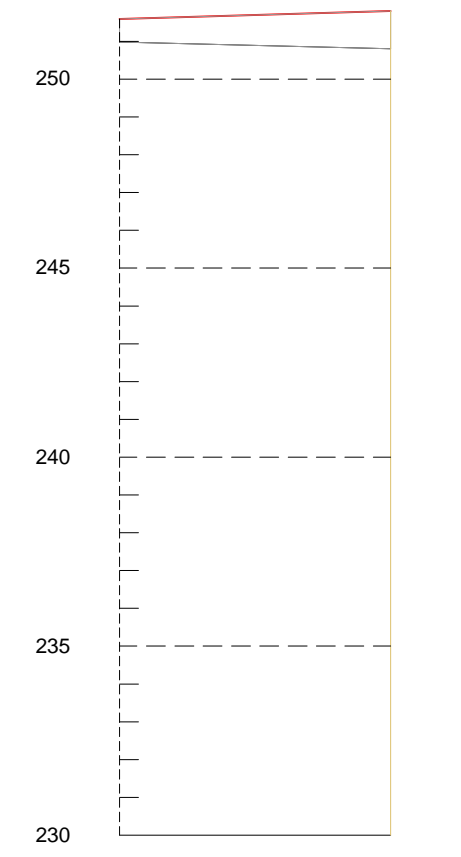

PERFIL M

COTES	RASANT	251.59
	TERRENY	250.98
DISTANCIES	PARCIALS	0.00
	A ORIGEN	0.00
		35.86
		35.86
		35.86
PERFIL		P1 P2


ESCALA LONGITUDINAL 1/1000  
ESCALA COTES 1/200

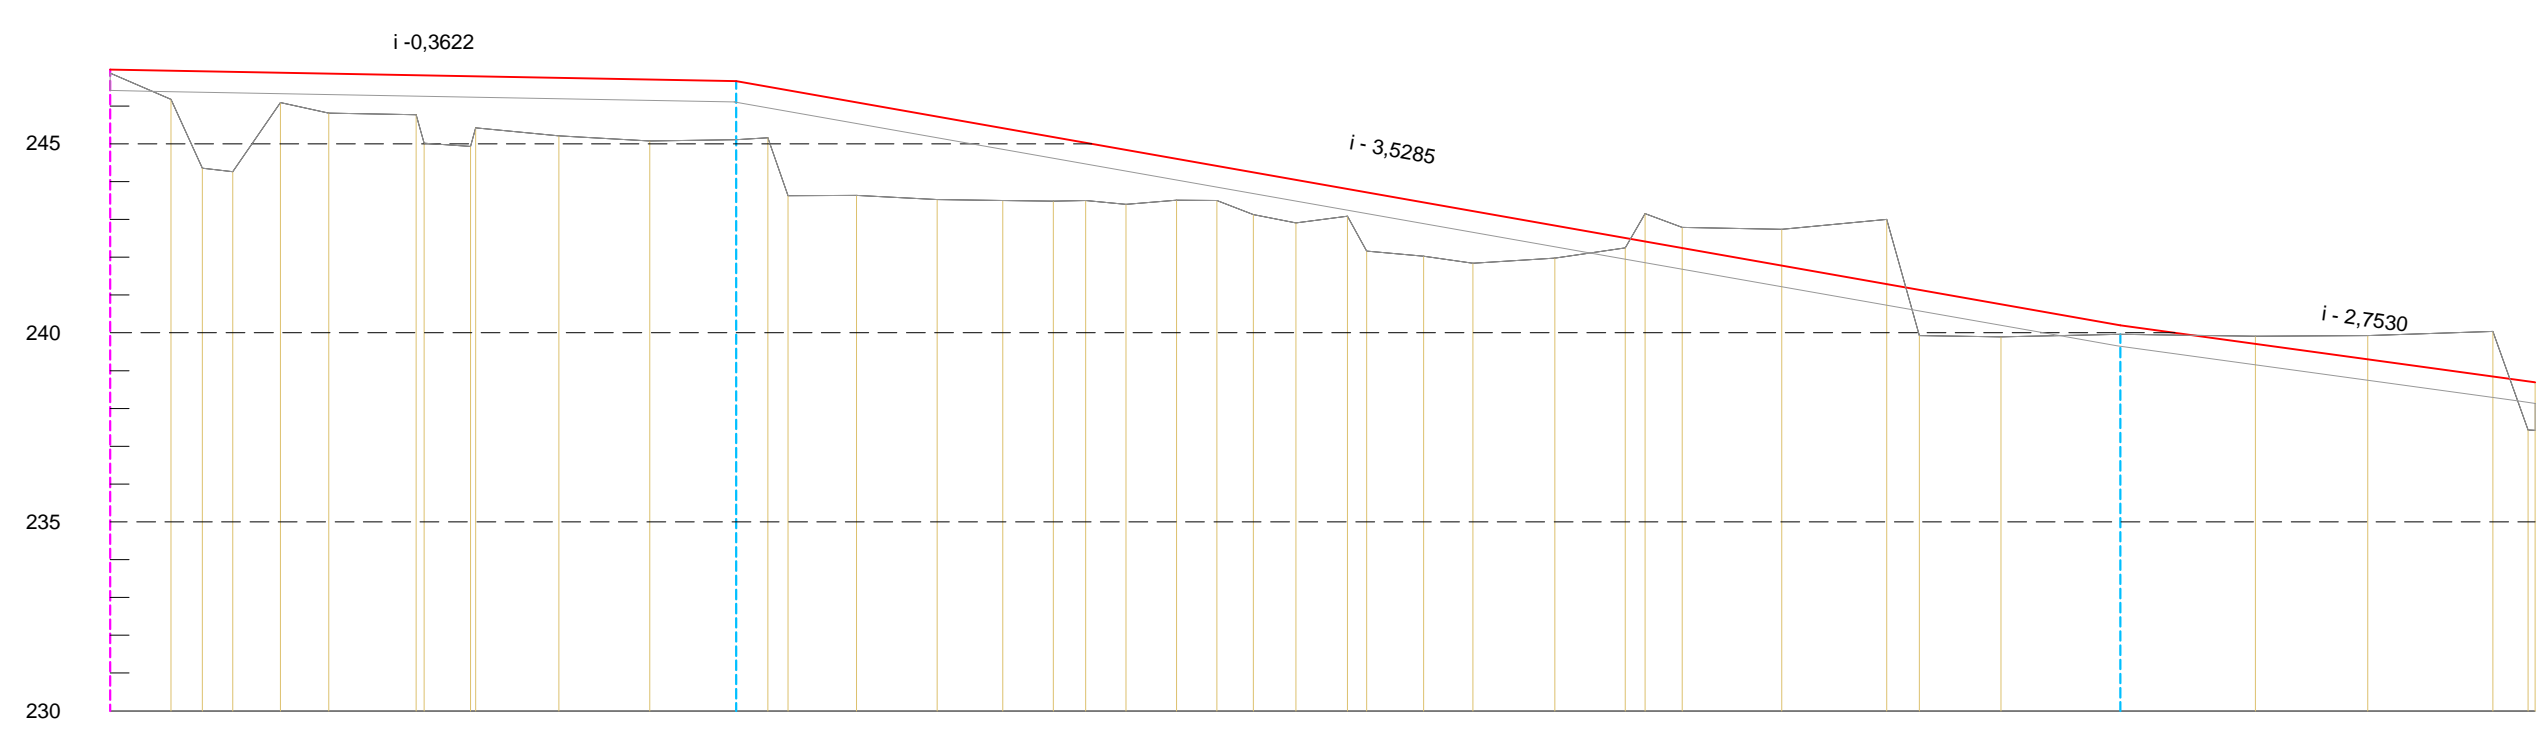

PERFIL J

COTES	RASANT	246.96
	TERRENY	246.87
DISTANCIES	PARCIALS	0.00
	A ORIGEN	0.00
		8.05
		12.19
		16.21
PERFIL		P1 P2 P3 P4 P5 P6 P7 P8 P9 P10 P11 P12 P13 P14 P15 P16 P17 P18 P19 P20 P21 P22 P23 P24 P25 P26 P27 P28 P29 P30 P31 P32 P33 P34 P35 P36 P37 P38 P39 P40 P41 P42 P43


ESCALA LONGITUDINAL 1/1000  
ESCALA COTES 1/200

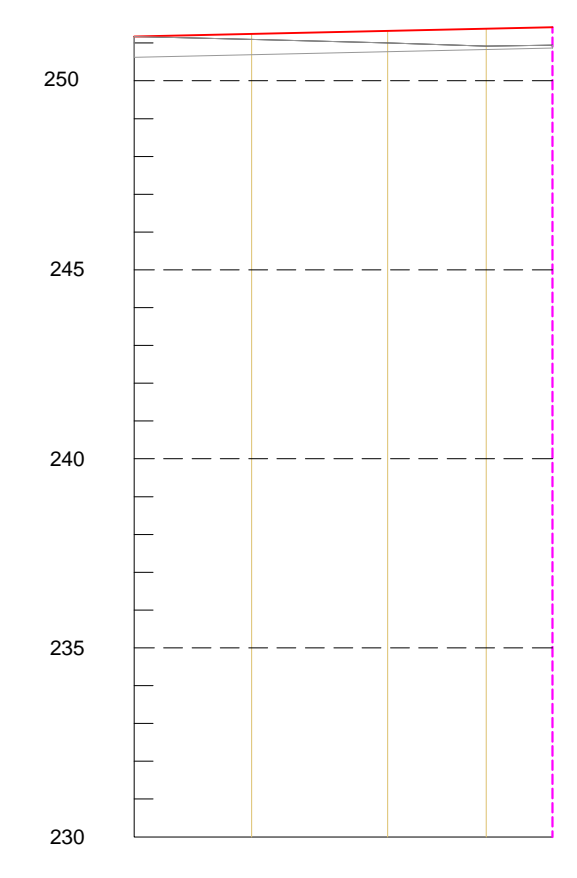

PERFIL L

COTES	RASANT	251.17
	TERRENY	251.17
DISTANCIES	PARCIALS	0.00
	A ORIGEN	0.00
		15.55
		18.00
		13.05
PERFIL		P1 P2 P3 P4 P5

ESCALA LONGITUDINAL 1/1000  
ESCALA COTES 1/200

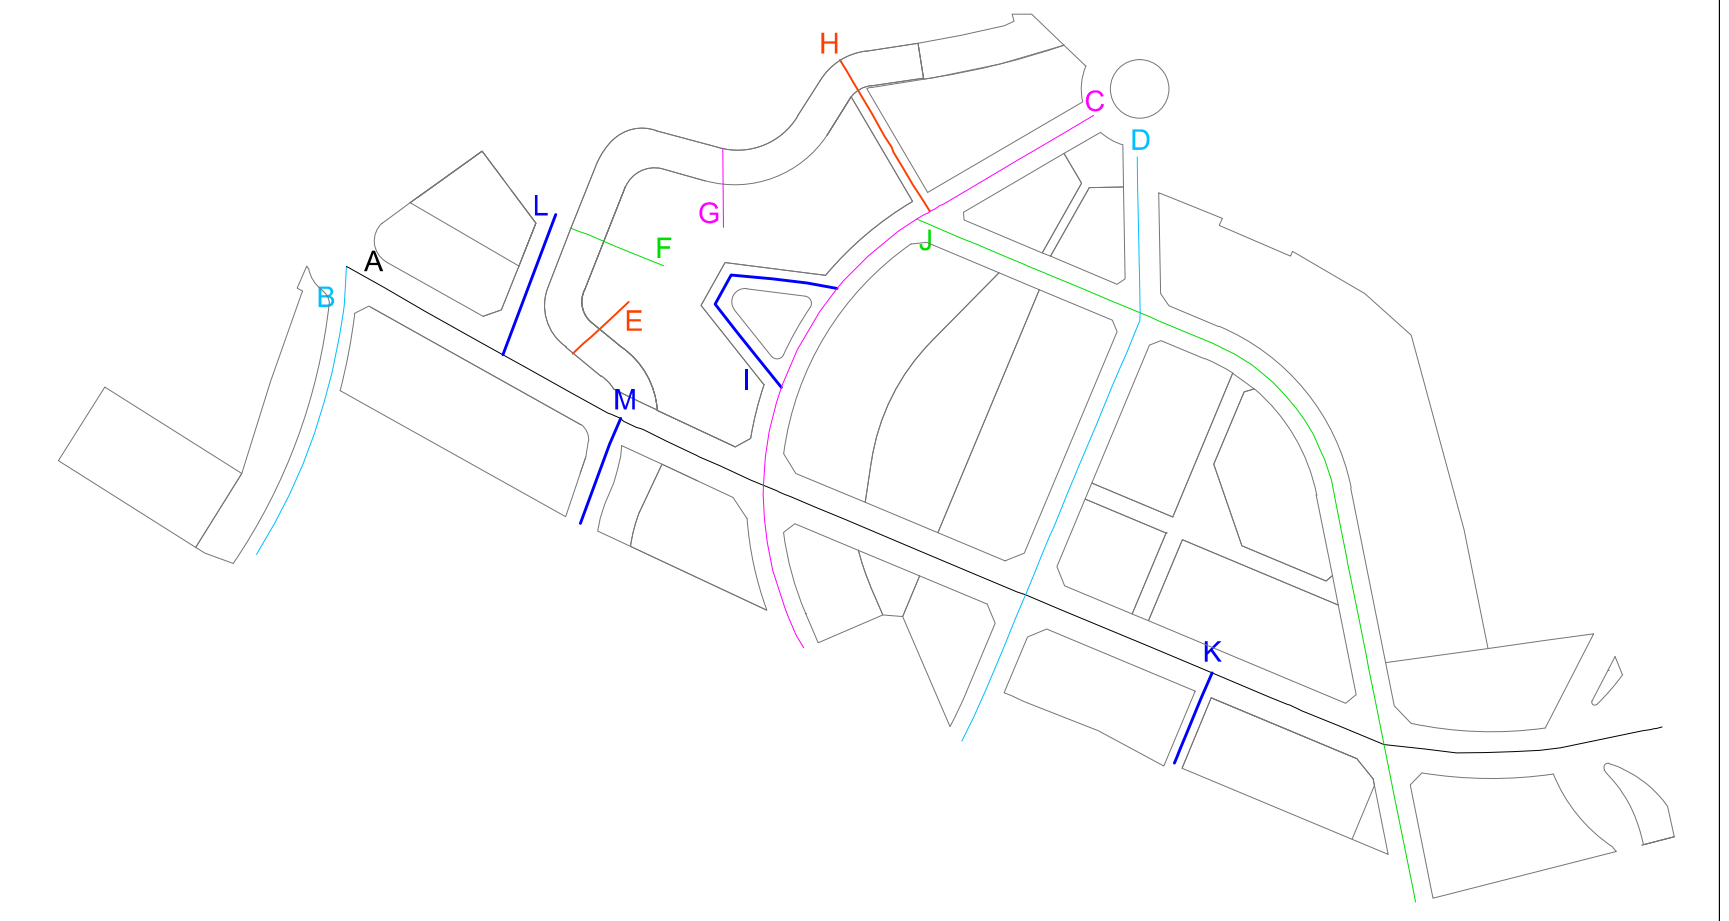

RAMON BATALLA ROSELLÓ C/ Vila Antònia, 5 1r B 25244 FONDARELLA Tel. 973 245 342 E-mail: rbatalla@coac.net	CARLES R. GUERRERO SALA C/ President Macià, 15bis 25244 FONDARELLA Tel. 973 245 342 E-mail: c.guerrero@coac.net	JOAN SEDÓ SOLÉ C/ Prat de la Riba, 74 25430 JUNEDA Tel. 973 151 371 E-mail: joansedo@coac.net	XAVIER BUIXADERA MIRÓ Av. Rambla Ferran, 20 3r 3a 25007 LLEIDA Tel. 609 305 994 E-mail: oficina@tailleriencic.cat
<b>arquitectes</b>			enginyer tècnic industrial elèctric

<b>PROJECTE D'URBANITZACIÓ DEL PLA DE MILLORA URBANA - 1b (PMU-1b)</b>		TÍTOL PLÀNOL		Vialitat . Perfils longitudinals II	<b>9</b>
PROMOTOR	SITUACIÓ	DATA	RAMON BATALLA ROSELLÓ arquitecte	CARLES R. GUERRERO SALA arquitecte	JOAN SEDÓ SOLÉ arquitecte
JUNTA DE COMPENSACIÓ PMU-1b DE ROSELLÓ	ROSSELLÓ EL SEGRÀ. LLEIDA	MAIG ... 2016	XAVIER BUIXADERA MIRÓ enginyer tècnic industrial elèctric		
			EXPEDIENT U061041		ESCALA DIN A1 1/1000 DIN A3 1/2000