





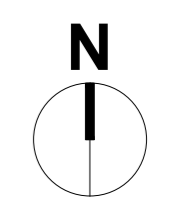
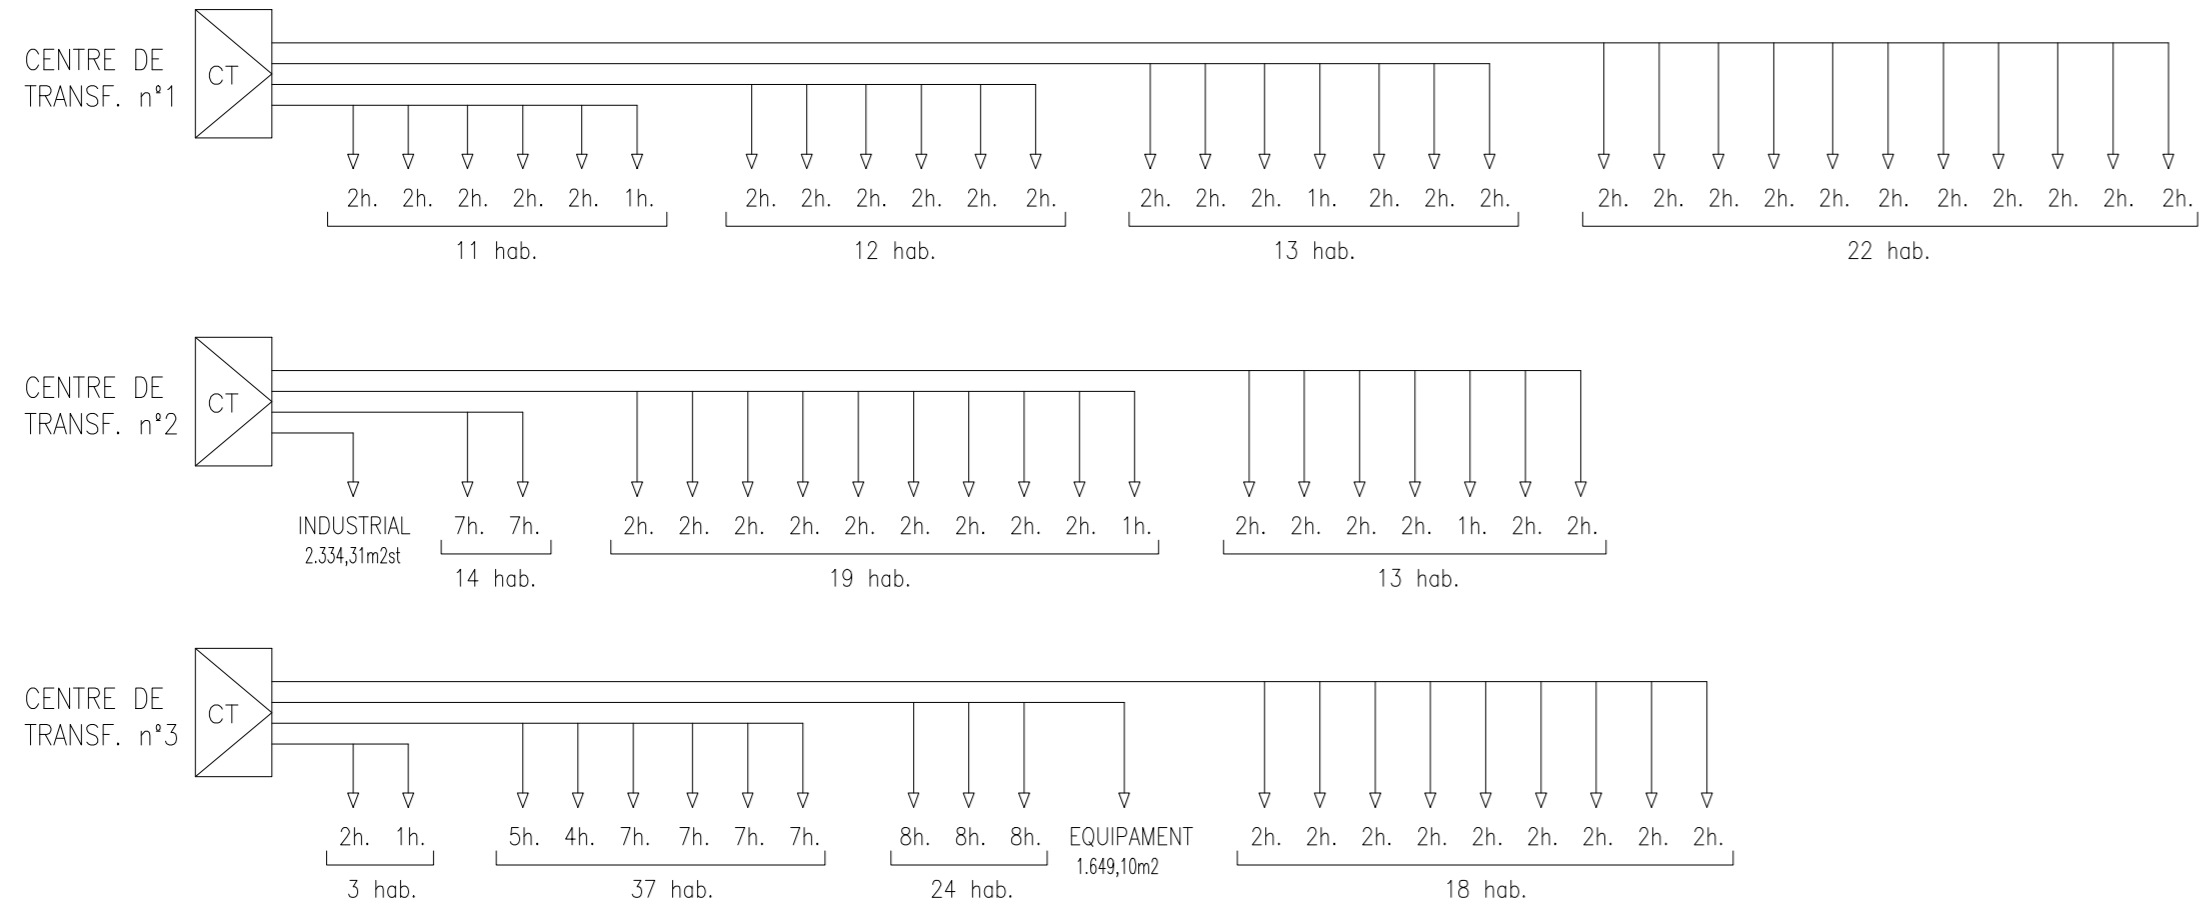


LLEENDA INSTAL·LACIÓ XARXA BAIXA TENSIÓ

-  CENTRE DE TRANSFORMACIÓ
-  LÍNIA DE BAIXA TENSIÓ 3x240 + 150 AL RV 1KV
-  ARMARI I ESCOMESA DE BAIXA TENSIÓ
-  ARQUETA BAIXA TENSIÓ
-  PAS SOTERRAT PEL CREUAMENT DE VIAL
-  LÍNIA DE MITJA TENSIÓ 240 MM2 AL 18-30 KV



----- ÀMBIT D'ACTUACIÓ

<b>RAMON BATALLA ROSELLÓ</b> C/ Vila Antònia, 5 1r B 25007 LLEIDA Tel. 973 245 342 E-mail: rbatalla@coac.net	<b>CARLES R. GUERRERO SALA</b> C/ President Macià, 15bis 25244 FONDARELLA Tel. 973 245 342 E-mail: c-guerrero@coac.net	<b>JOAN SEDÓ SOLÉ</b> C/ Prat de la Riba, 74 25430 JUNEDA Tel. 973 151 371 E-mail: joansedo@coac.net	<b>XAVIER BUIXADERA MIRÓ</b> Av. Rambla Ferran, 20 3r 3a 25007 LLEIDA Tel. 609 305 994 E-mail: oficina@taller tecnic.cat
<b>arquitectes</b>		enginyer tècnic industrial elèctric	

<b>PROJECTE D'URBANITZACIÓ DEL PLA DE MILLORA URBANA - 1b (PMU-1b)</b>	
PROMOTOR JUNTA DE COMPENSACIÓ PMU-1b DE ROSELLÓ	SITUACIÓ ROSELLÓ EL SEGRÍÀ, LLEIDA
DATA MAIG ... 2016	TÍTOL PLÀNOL Electricitat. Xarxa de mitja i baixa tensió

RAMON BATALLA ROSELLÓ arquitecte	CARLES R. GUERRERO SALA arquitecte	JOAN SEDÓ SOLÉ arquitecte	XAVIER BUIXADERA MIRÓ enginyer tècnic industrial elèctric
EXPEDIENT U061041			
ESCALA DIN A1 1/1000 DIN A3 1/2000			