



LLEGENDA	
	CANONADA DE P.P. CORRUGAT Ø200
	CANONADA DE P.P. CORRUGAT Ø315
	CANONADA DE P.P. CORRUGAT Ø400
	CANONADA DE P.P. CORRUGAT Ø500
	CANONADA DE P.P. CORRUGAT Ø800
	POU DE REGISTRE
	CONNEXIÓ INDIVIDUAL A PARCEL·LA
	DIRECCIÓ DE BUIDAT

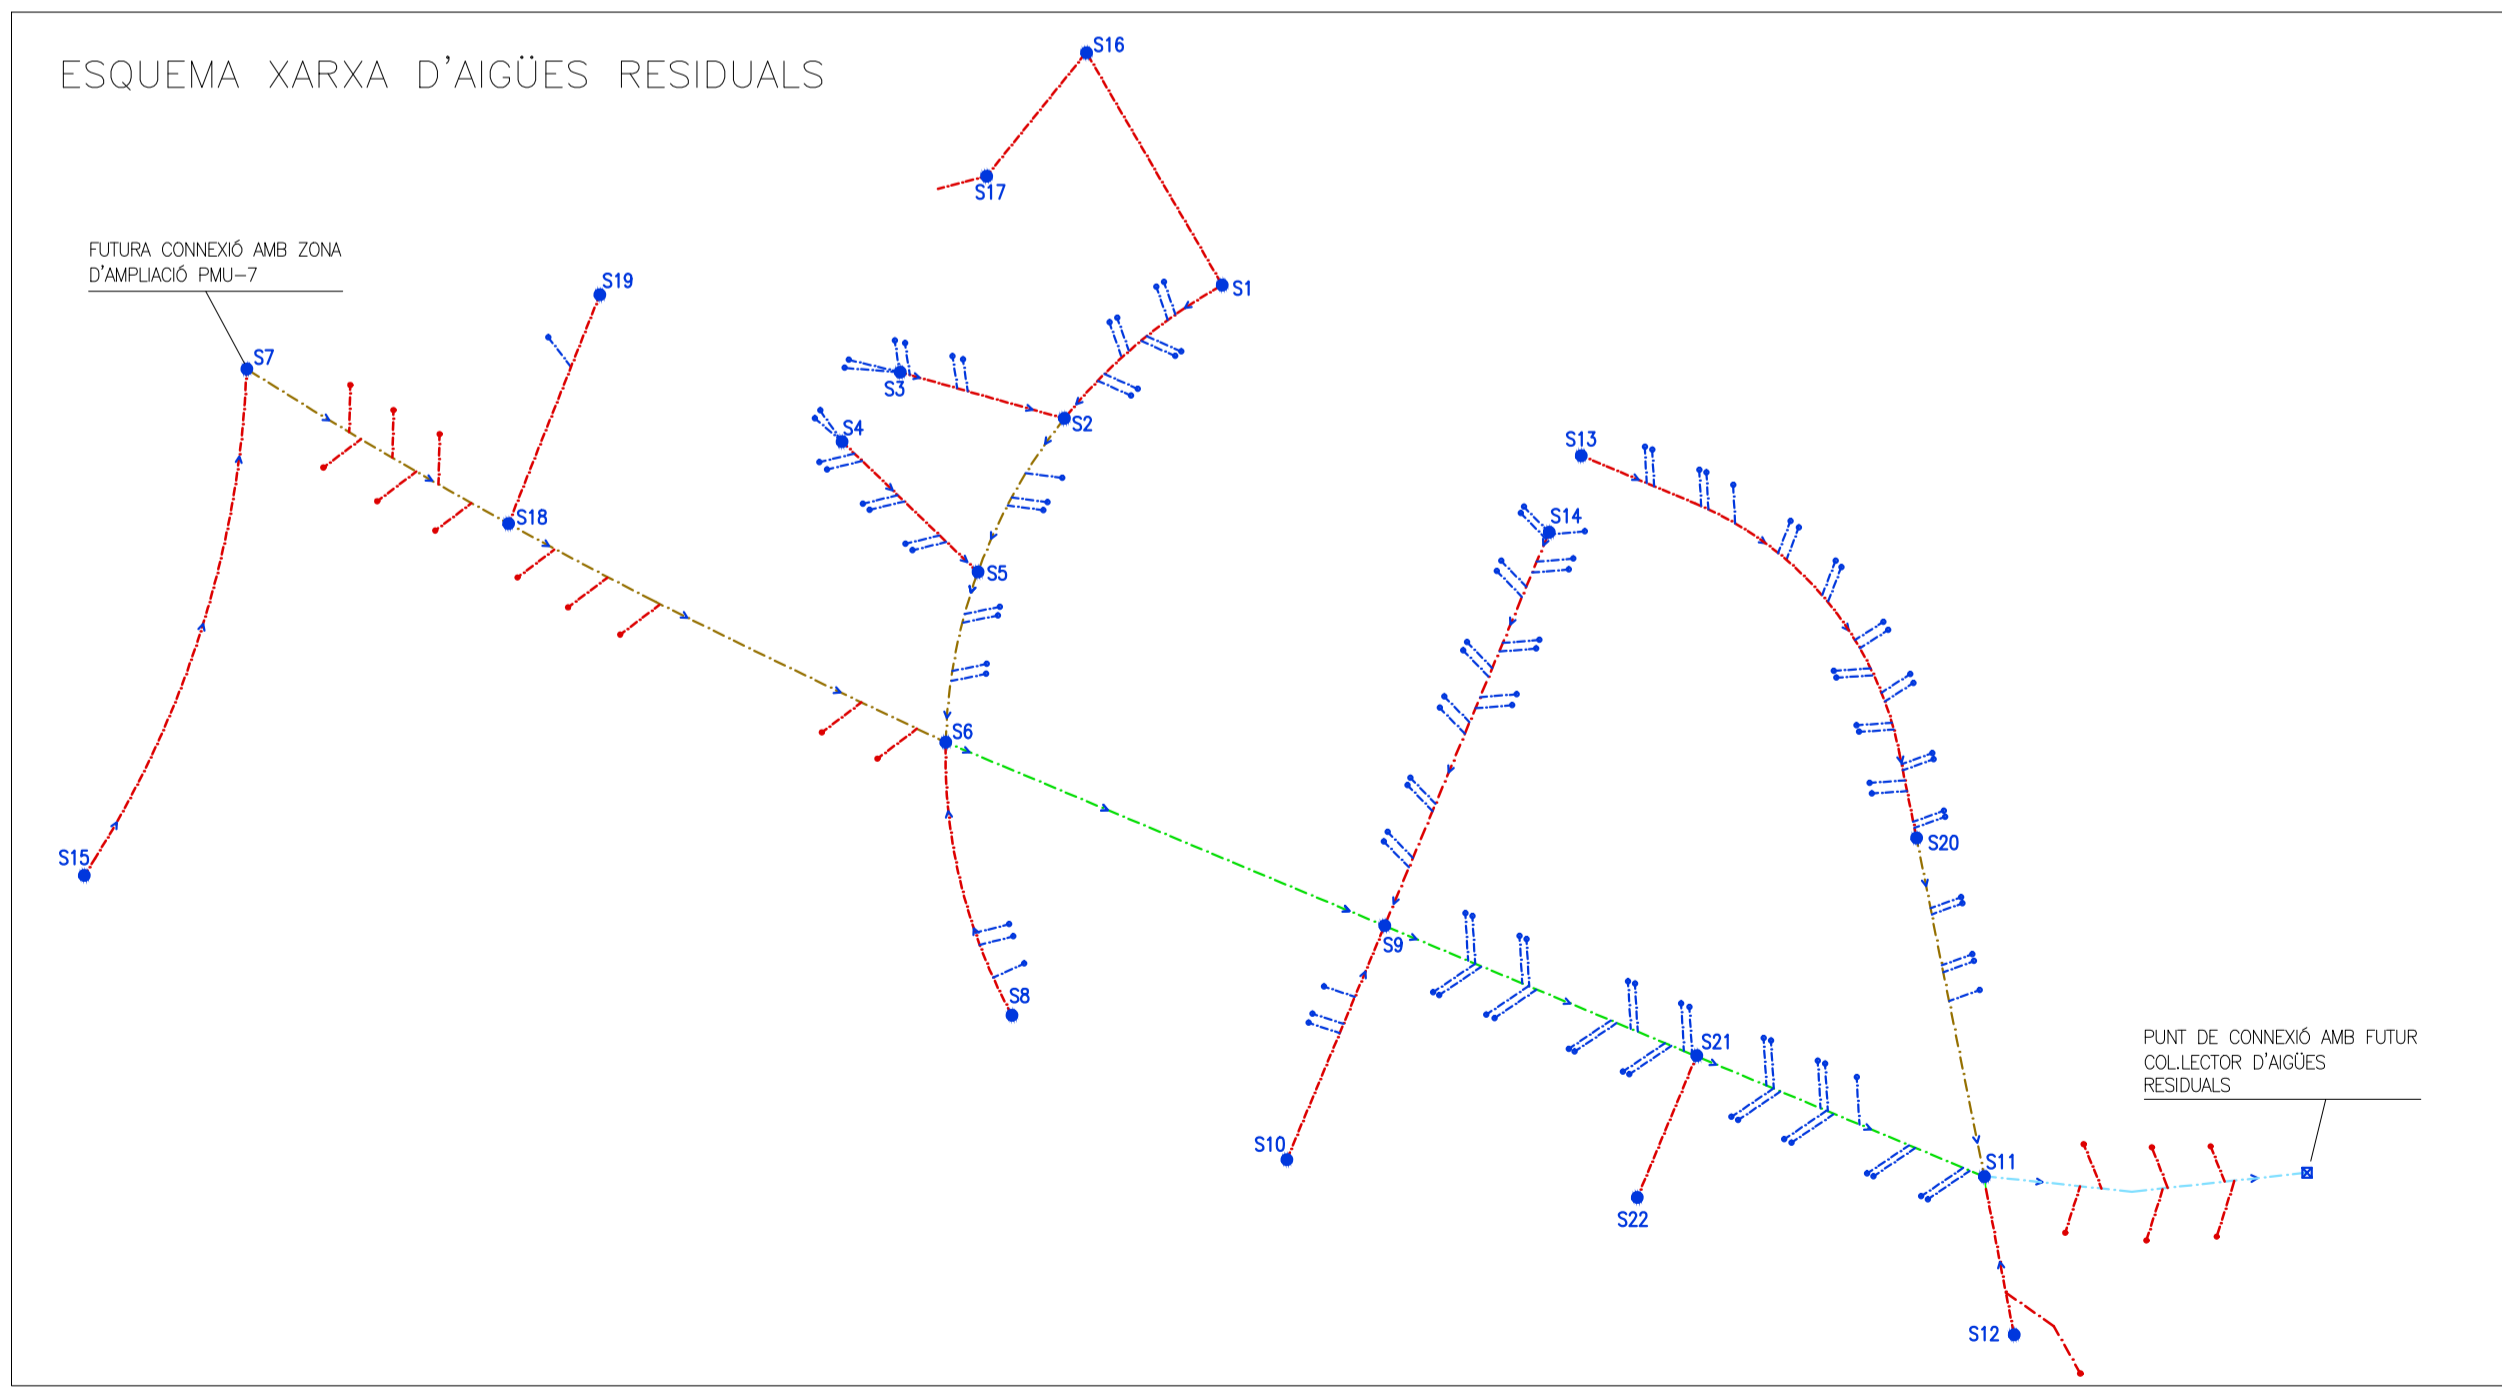

TRAM	DIÀMETRE	PENDENT
S1-S2	Ø315	0.52%
S3-S2	Ø315	0.52%
S2-S5	Ø400	0.52%
S4-S5	Ø315	0.52%
S5-S6	Ø400	0.52%
S8-S6	Ø315	0.52%
S7-S18	Ø400	2.22%
S18-S6	Ø400	2.22%
S6-S9	Ø500	0.66%
S15-S7	Ø315	0.80%
S19-S18	Ø315	0.50%
S21-S11	Ø500	3.67%
S13-S20	Ø315	3.53%
S20-S11	Ø400	3.53%
S22-S21	Ø315	0.50%
S10-S9	Ø315	0.52%
S14-S9	Ø315	0.51%
S9-S21	Ø500	3.67%
S12-S11	Ø315	0.15%
S11-CONNEXIÓ AMB FUTUR COL·LECTOR	Ø800	0.80%

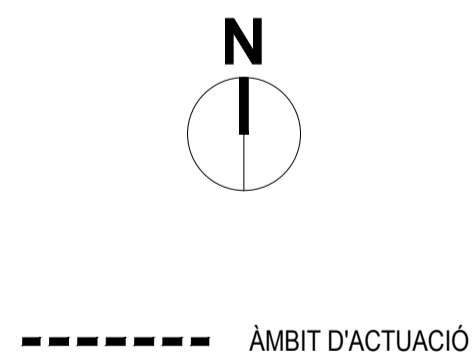

RAMON BATALLA ROSELLÓ C/ Vila Antònia, 5 1r B 25007 LLEIDA Tel. 973 245 342 E-mail: rbatalla@coac.net	CARLES R. GUERRERO SALA C/ President Macià, 15bis 25244 FONDARELLA Tel. 973 245 342 E-mail: c-guerrero@coac.net	JOAN SEDÓ SOLÉ C/ Prat de la Riba, 74 25430 JUNEDA Tel. 973 151 371 E-mail: joansedo@coac.net	XAVIER BUIXADERA MIRÓ Av. Rambla Ferran, 20 3r 3a 25007 LLEIDA Tel. 609 305 994 E-mail: oficina@taller tecnic.cat
arquitectes			
enginyer tècnic industrial elèctric			

PROJECTE D'URBANITZACIÓ DEL PLA DE MILLORA URBANA - 1b (PMU-1b)	
PROMOTOR	JUNTA DE COMPENSACIÓ PMU-1b DE ROSELLÓ
SITUACIÓ	ROSSELLÓ EL SEGRÍ. LLEIDA
DATA	MAIG ... 2016

TÍTOL PLÀNOL			
Sanejament. Xarxa d'aigües residuals			
12			
RAMON BATALLA ROSELLÓ arquitecte	CARLES R. GUERRERO SALA arquitecte	JOAN SEDÓ SOLÉ arquitecte	XAVIER BUIXADERA MIRÓ enginyer tècnic industrial elèctric
EXPEDIENT U061041			
ESCALA: DIN A1 1/1000 DIN A3 1/2000			