



PERFIL A

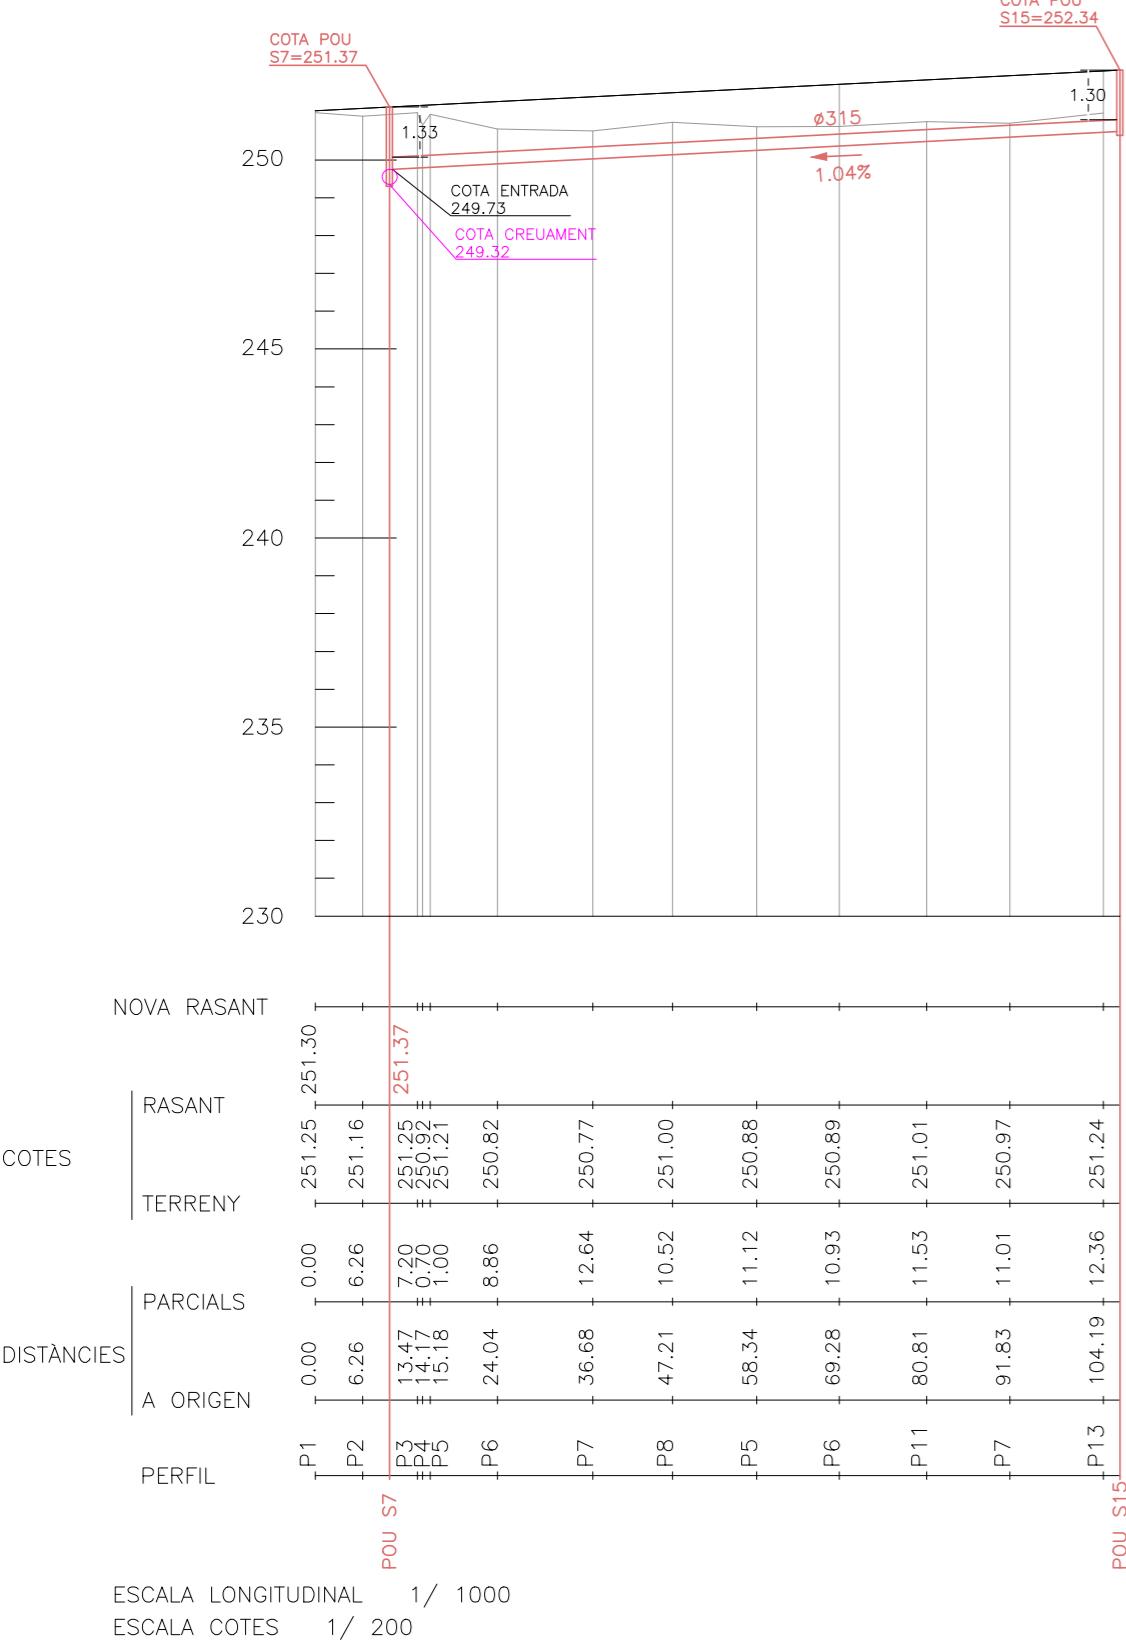

PERFIL B

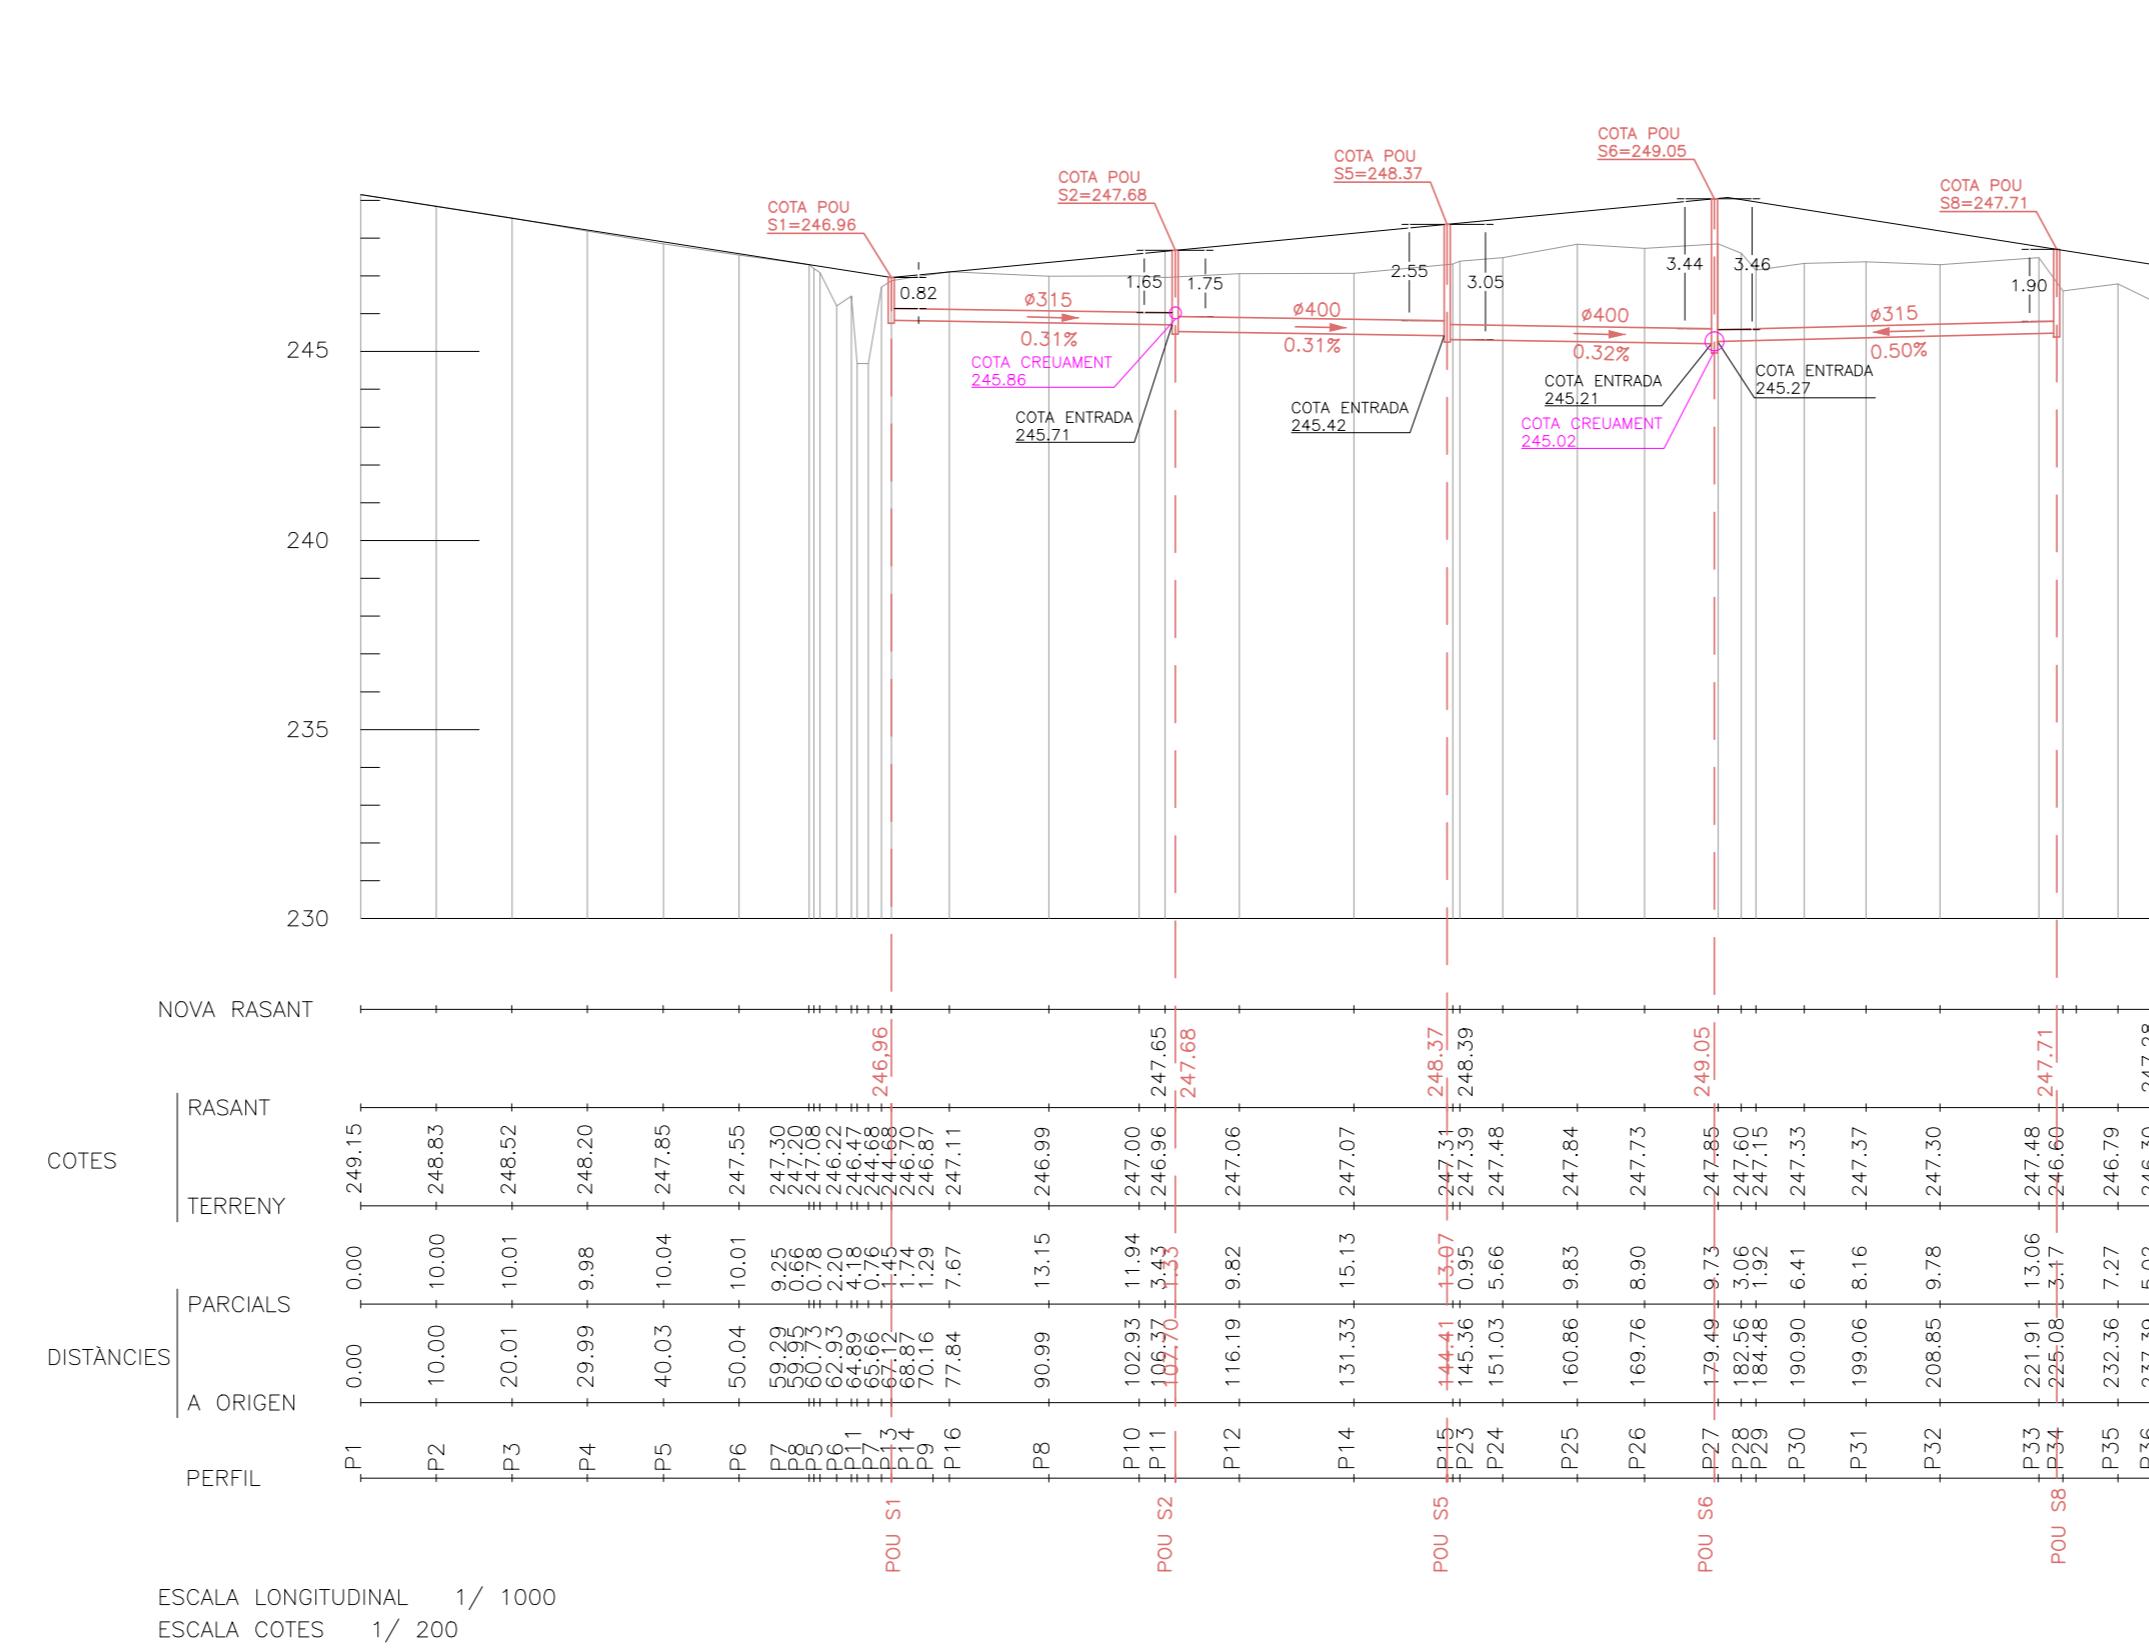

PERFIL C

RAMON BATALLA ROSELLÓ C/ Vila Antònia, 5 1r B 25007 LLEIDA Tel. 973 245 342 E-mail: rbatalla@coac.net	CARLES R. GUERRERO SALA C/ President Macià, 15bis 25240 FONDARELLA Tel. 973 245 342 E-mail: c-guerrero@coac.net	JOAN SEDÓ SOLÉ C/ Praf de la Riba, 74 25430 JUNEDA Tel. 973 151 371 E-mail: joansedo@coac.net	XAVIER BUIXADERA MIRÓ Av. Rambla Ferran, 20 3r 3a 25007 LLEIDA Tel. 609 305 994 E-mail: oficina@tallertecnic.cat
a r q u i t e c t e s			

**PROJECTE D'URBANITZACIÓ DEL PLA DE MILLORA URBANA - 1b
(PMU-1b)**

PROMOTOR	JUNTA DE COMPENSACIÓ PMU-1b DE ROSELLÓ	SITUACIÓ ROSELLÓ EL SEGRIÀ. LLEIDA	DATA MAIG ... 2016
RAMON BATALLA ROSELLÓ arquitecte	CARLES R. GUERRERO SALA arquitecte	JOAN SEDÓ SOLÉ arquitecte	XAVIER BUIXADERA MIRÓ enginyer tècnic industrial elèctric

TÍTOL PLÀNOL 	Aigües Brutes. Perfiles Longitudinales 1	13
RAMON BATALLA ROSELLÓ arquitecte	CARLES R. GUERRERO SALA arquitecte	JOAN SEDÓ SOLÉ arquitecte
XAVIER BUIXADERA MIRÓ enginyer tècnic industrial elèctric		
EXPEDIENT U061041		
ESCALA DIN A1 1/1000 DIN A3 1/2000		