



ESCALA LONGITUDINAL 1/ 1000
ESCALA COTES 1/ 200

PERFIL D

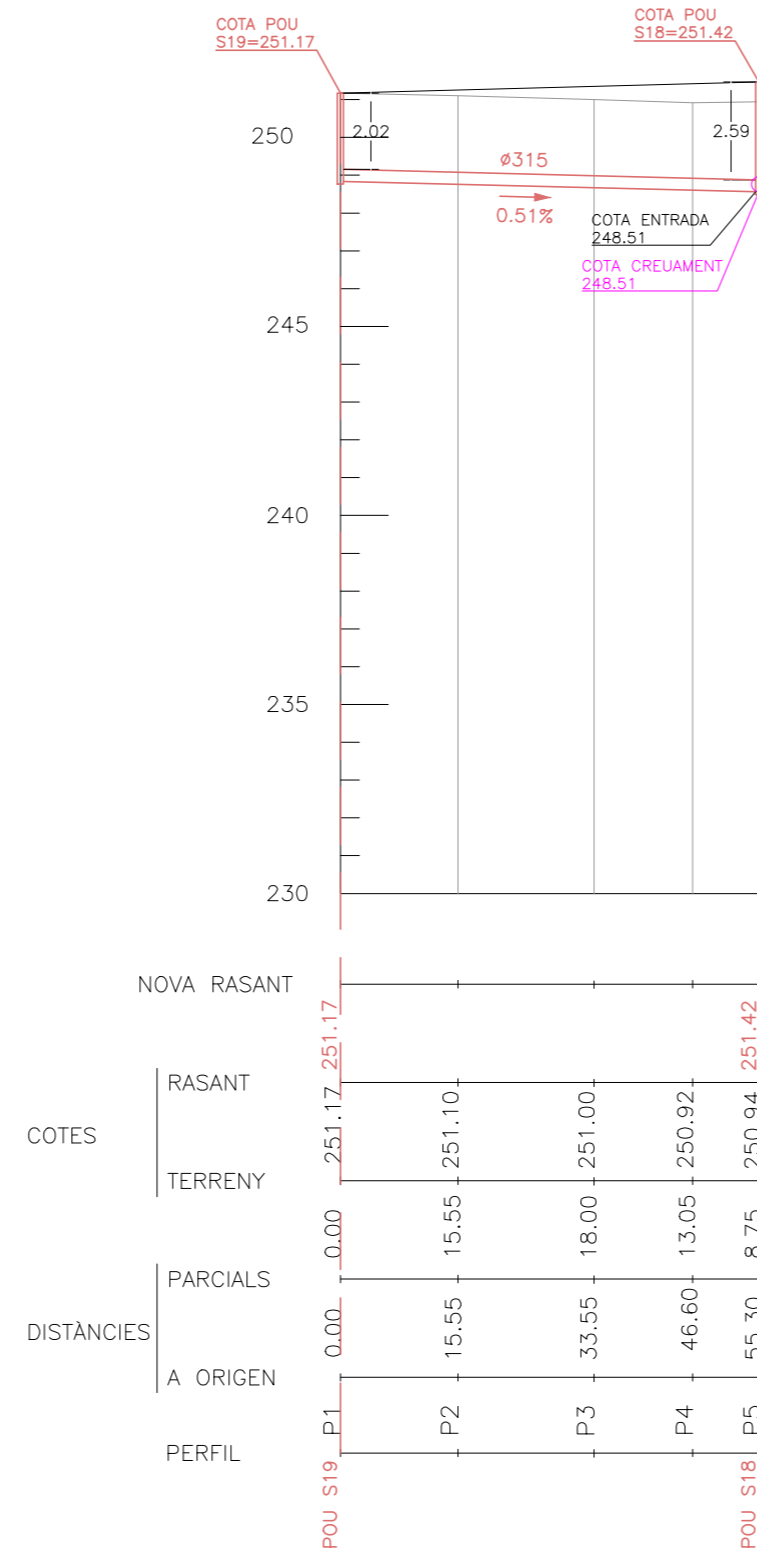


ESCALA LONGITUDINAL 1/ 1000
ESCALA COTES 1/ 200

PERFIL L

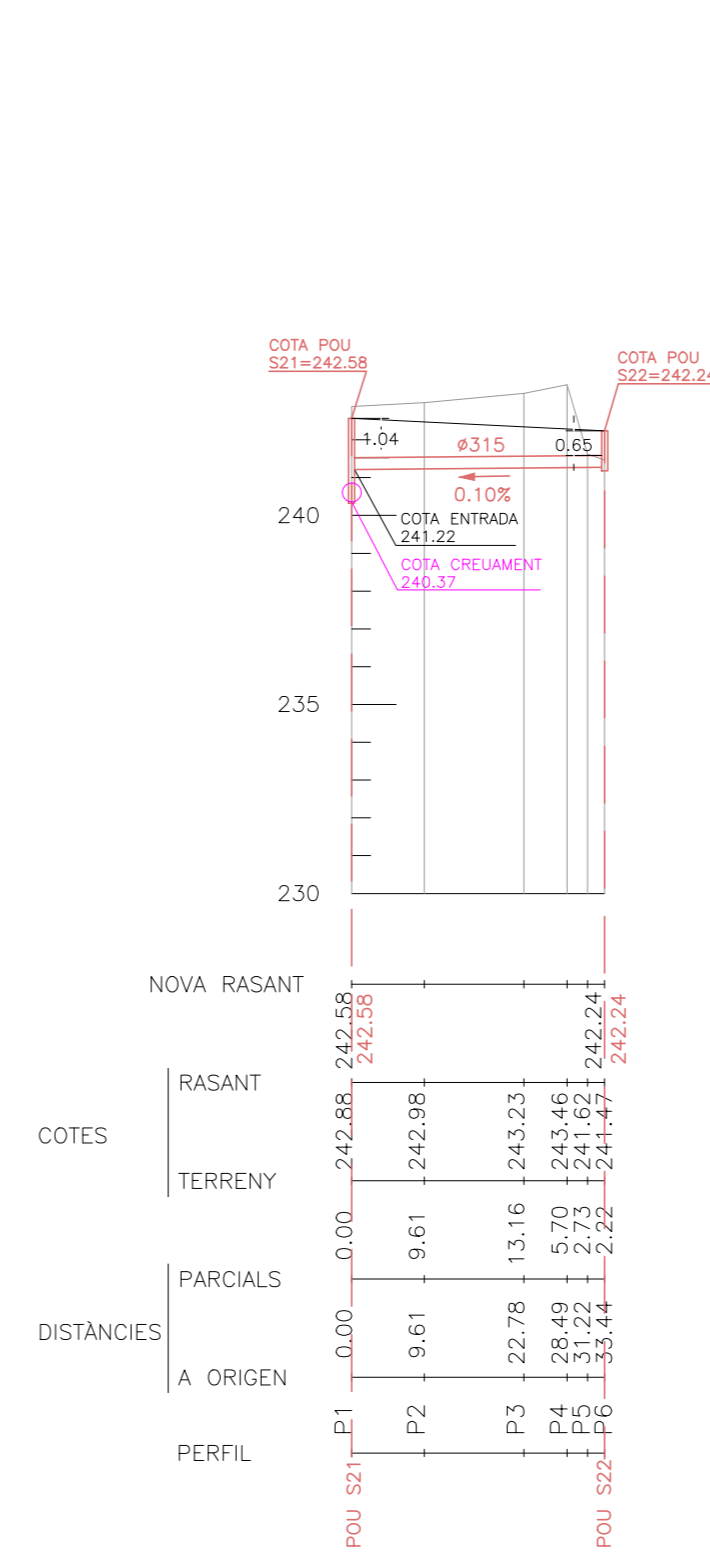


ESCALA LONGITUDINAL 1/ 1000
ESCALA COTES 1/ 200

PERFIL K

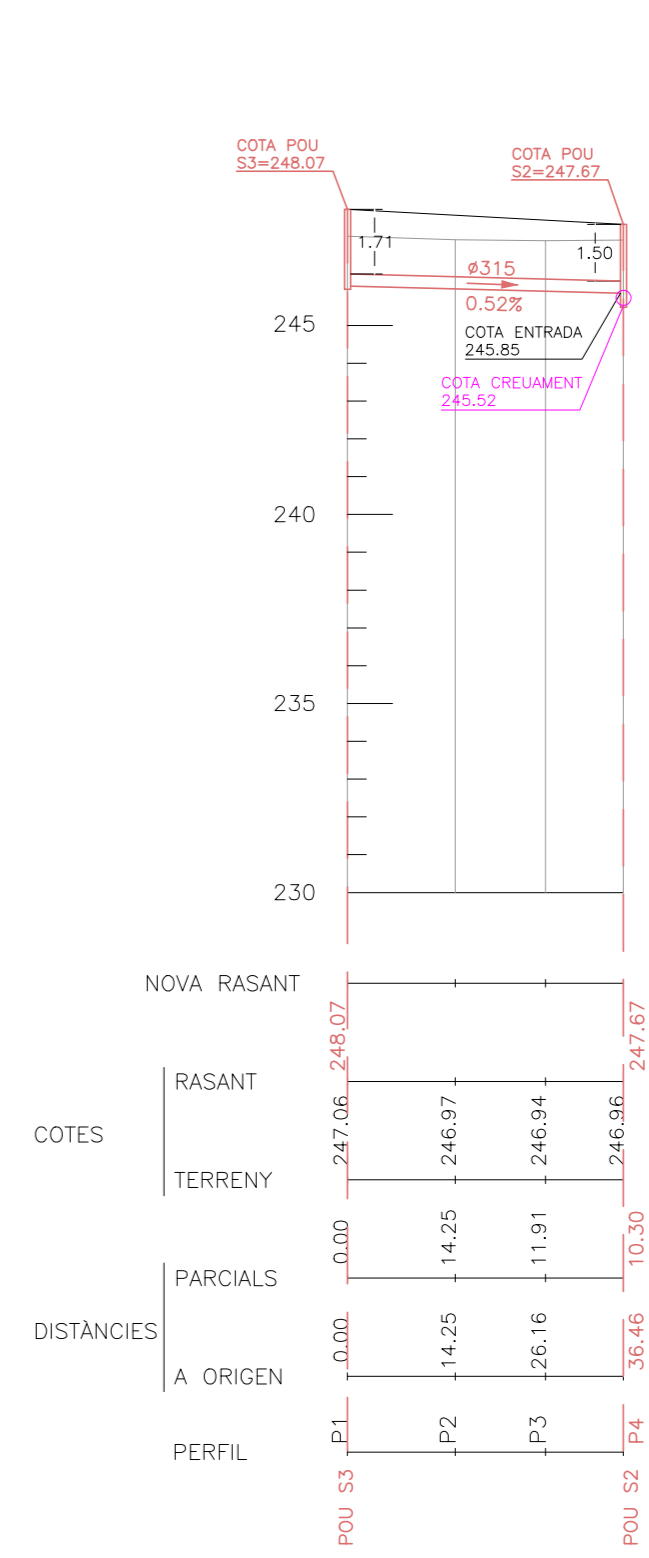


ESCALA LONGITUDINAL 1/ 1000
ESCALA COTES 1/ 200

PERFIL I'

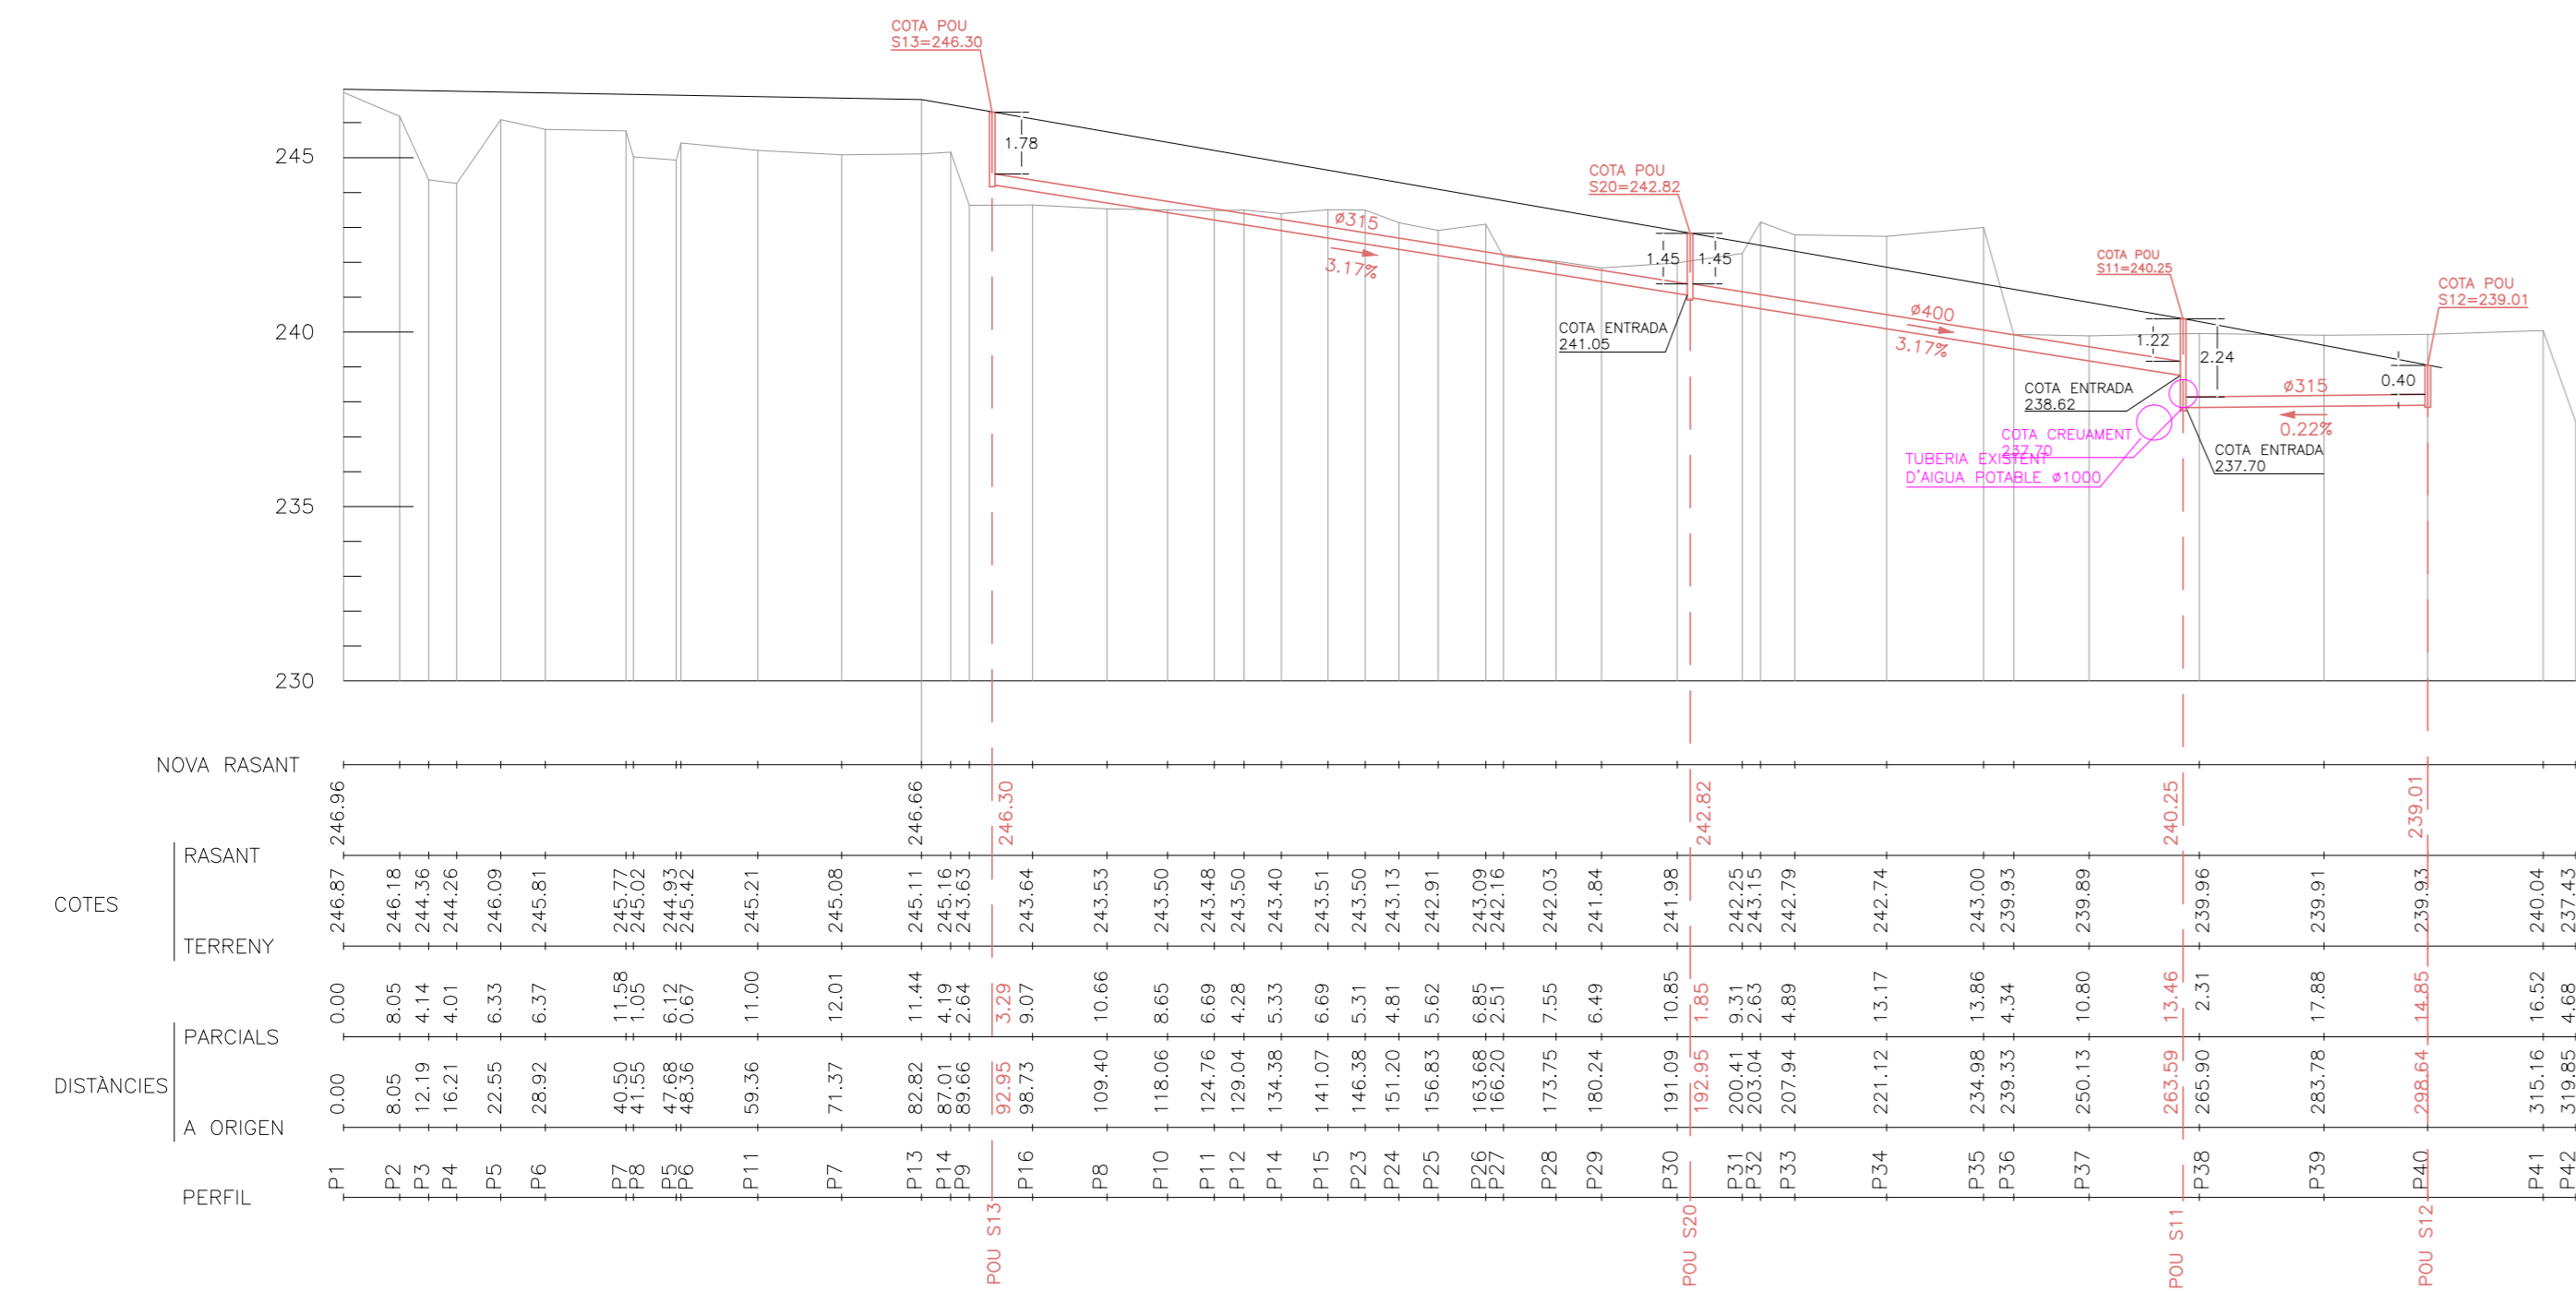

ESCALA LONGITUDINAL 1/ 1000
ESCALA COTES 1/ 200

PERFIL J

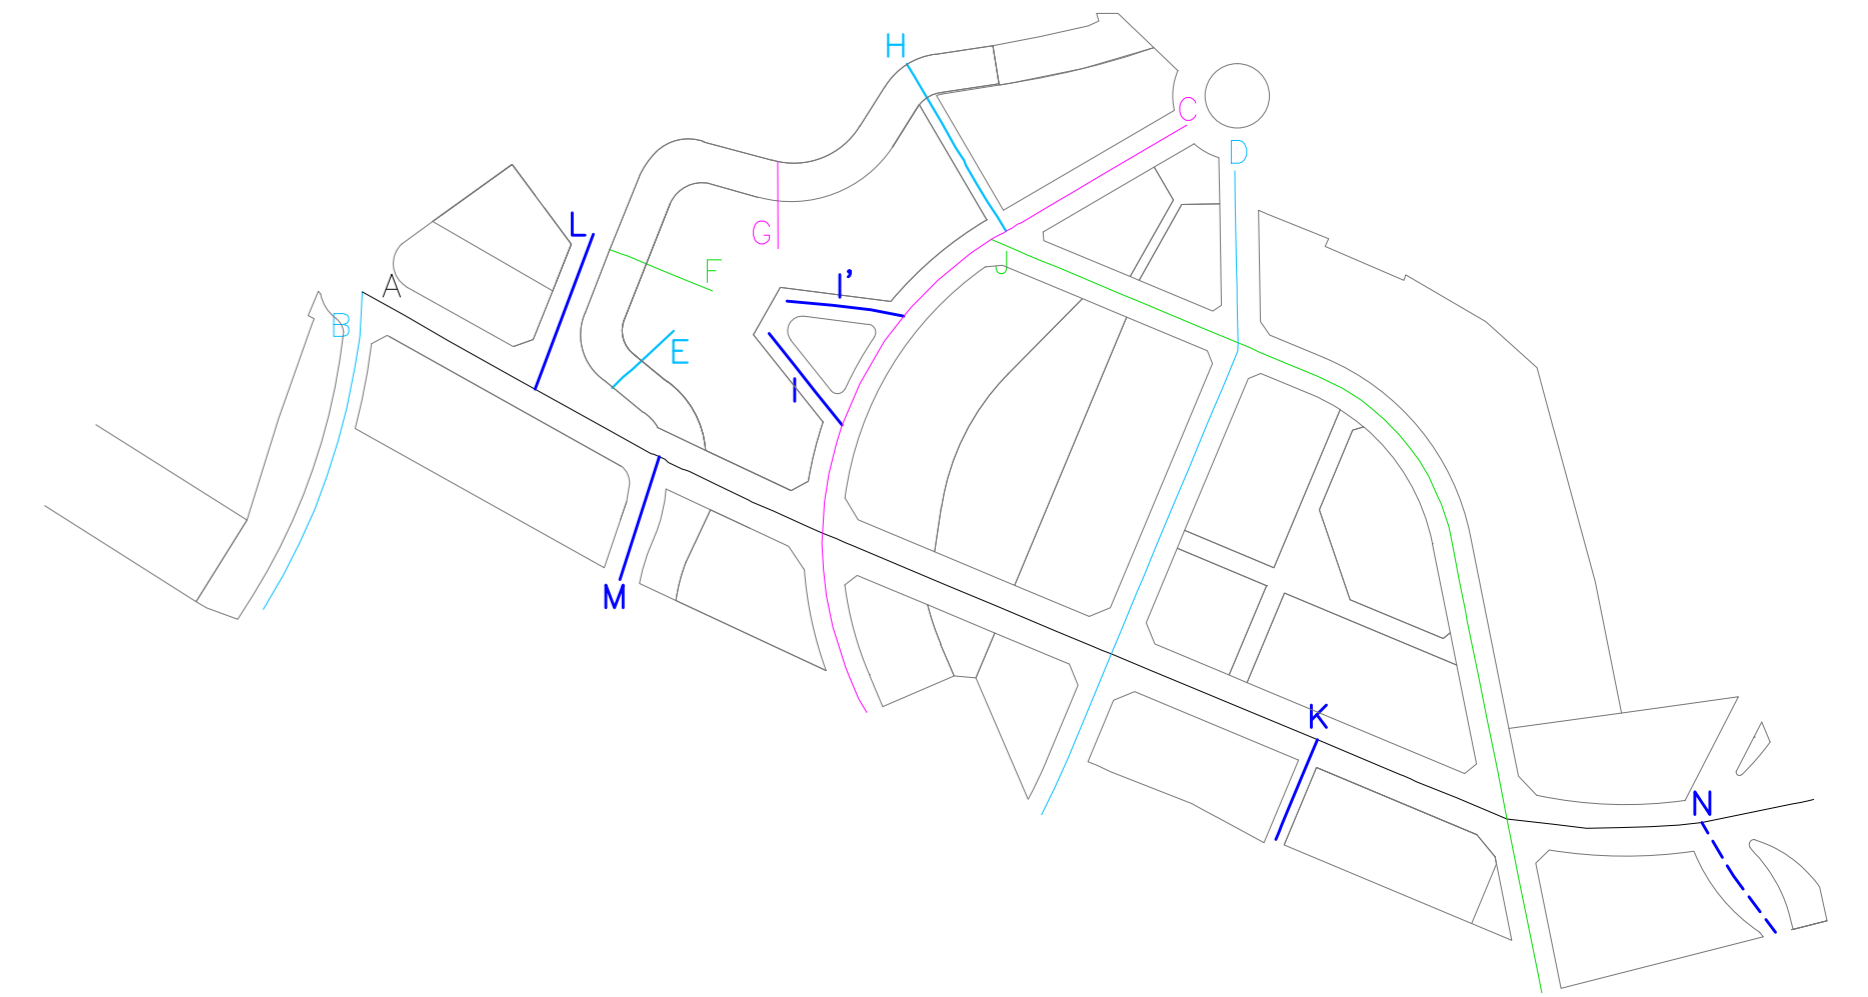

RAMON BATALLA ROSELLÓ C/ Vila Antònia, 5 1r B 25007 LLEIDA Tel. 973 245 342 E-mail: rbatalla@coac.net	CARLES R. GUERRERO SALA C/ President Macià, 15bis 25244 FONDARELLA Tel. 973 245 342 E-mail: c-guerrero@coac.net	JOAN SEDÓ SOLÉ C/ Prat de la Riba, 74 25430 JUNEDA Tel. 973 151 371 E-mail: joansedo@coac.net	XAVIER BUIXADERA MIRÓ Av. Rambla Ferran, 20 3r 3a 25007 LLEIDA Tel. 609 305 994 E-mail: oficina@talartecnic.cat
arquitectes			
enginyer tècnic industrial elèctric			

PROJECTE D'URBANITZACIÓ DEL PLA DE MILLORA URBANA - 1b (PMU-1b)		
PROMOTOR	SITUACIÓ	DATA
JUNTA DE COMPENSACIÓ PMU-1b DE ROSELLÓ	ROSELLÓ EL SEGRIÀ. LLEIDA	MAIG ... 2016

TÍTOL PLÀNOL			
Aigües Brutes. Perfils longitudinals 2			
RAMON BATALLA ROSELLÓ arquitecte	CARLES R. GUERRERO SALA arquitecte	JOAN SEDÓ SOLÉ arquitecte	XAVIER BUIXADERA MIRÓ enginyer tècnic industrial elèctric

14
EXPEDIENT U061041
ESCALA DIN A1 1/1000 DIN A3 1/2000