

ESCALA LONGITUDINAL 1/ 1000  
ESCALA COTES 1/ 200

PERFIL D

ESCALA LONGITUDINAL 1/ 1000  
ESCALA COTES 1/ 200

PERFIL L

ESCALA LONGITUDINAL 1/ 1000  
ESCALA COTES 1/ 200


PERFIL I

ESCALA LONGITUDINAL 1/ 1000  
ESCALA COTES 1/ 200

PERFIL M


ESCALA LONGITUDINAL 1/ 1000  
ESCALA COTES 1/ 200

PERFIL N

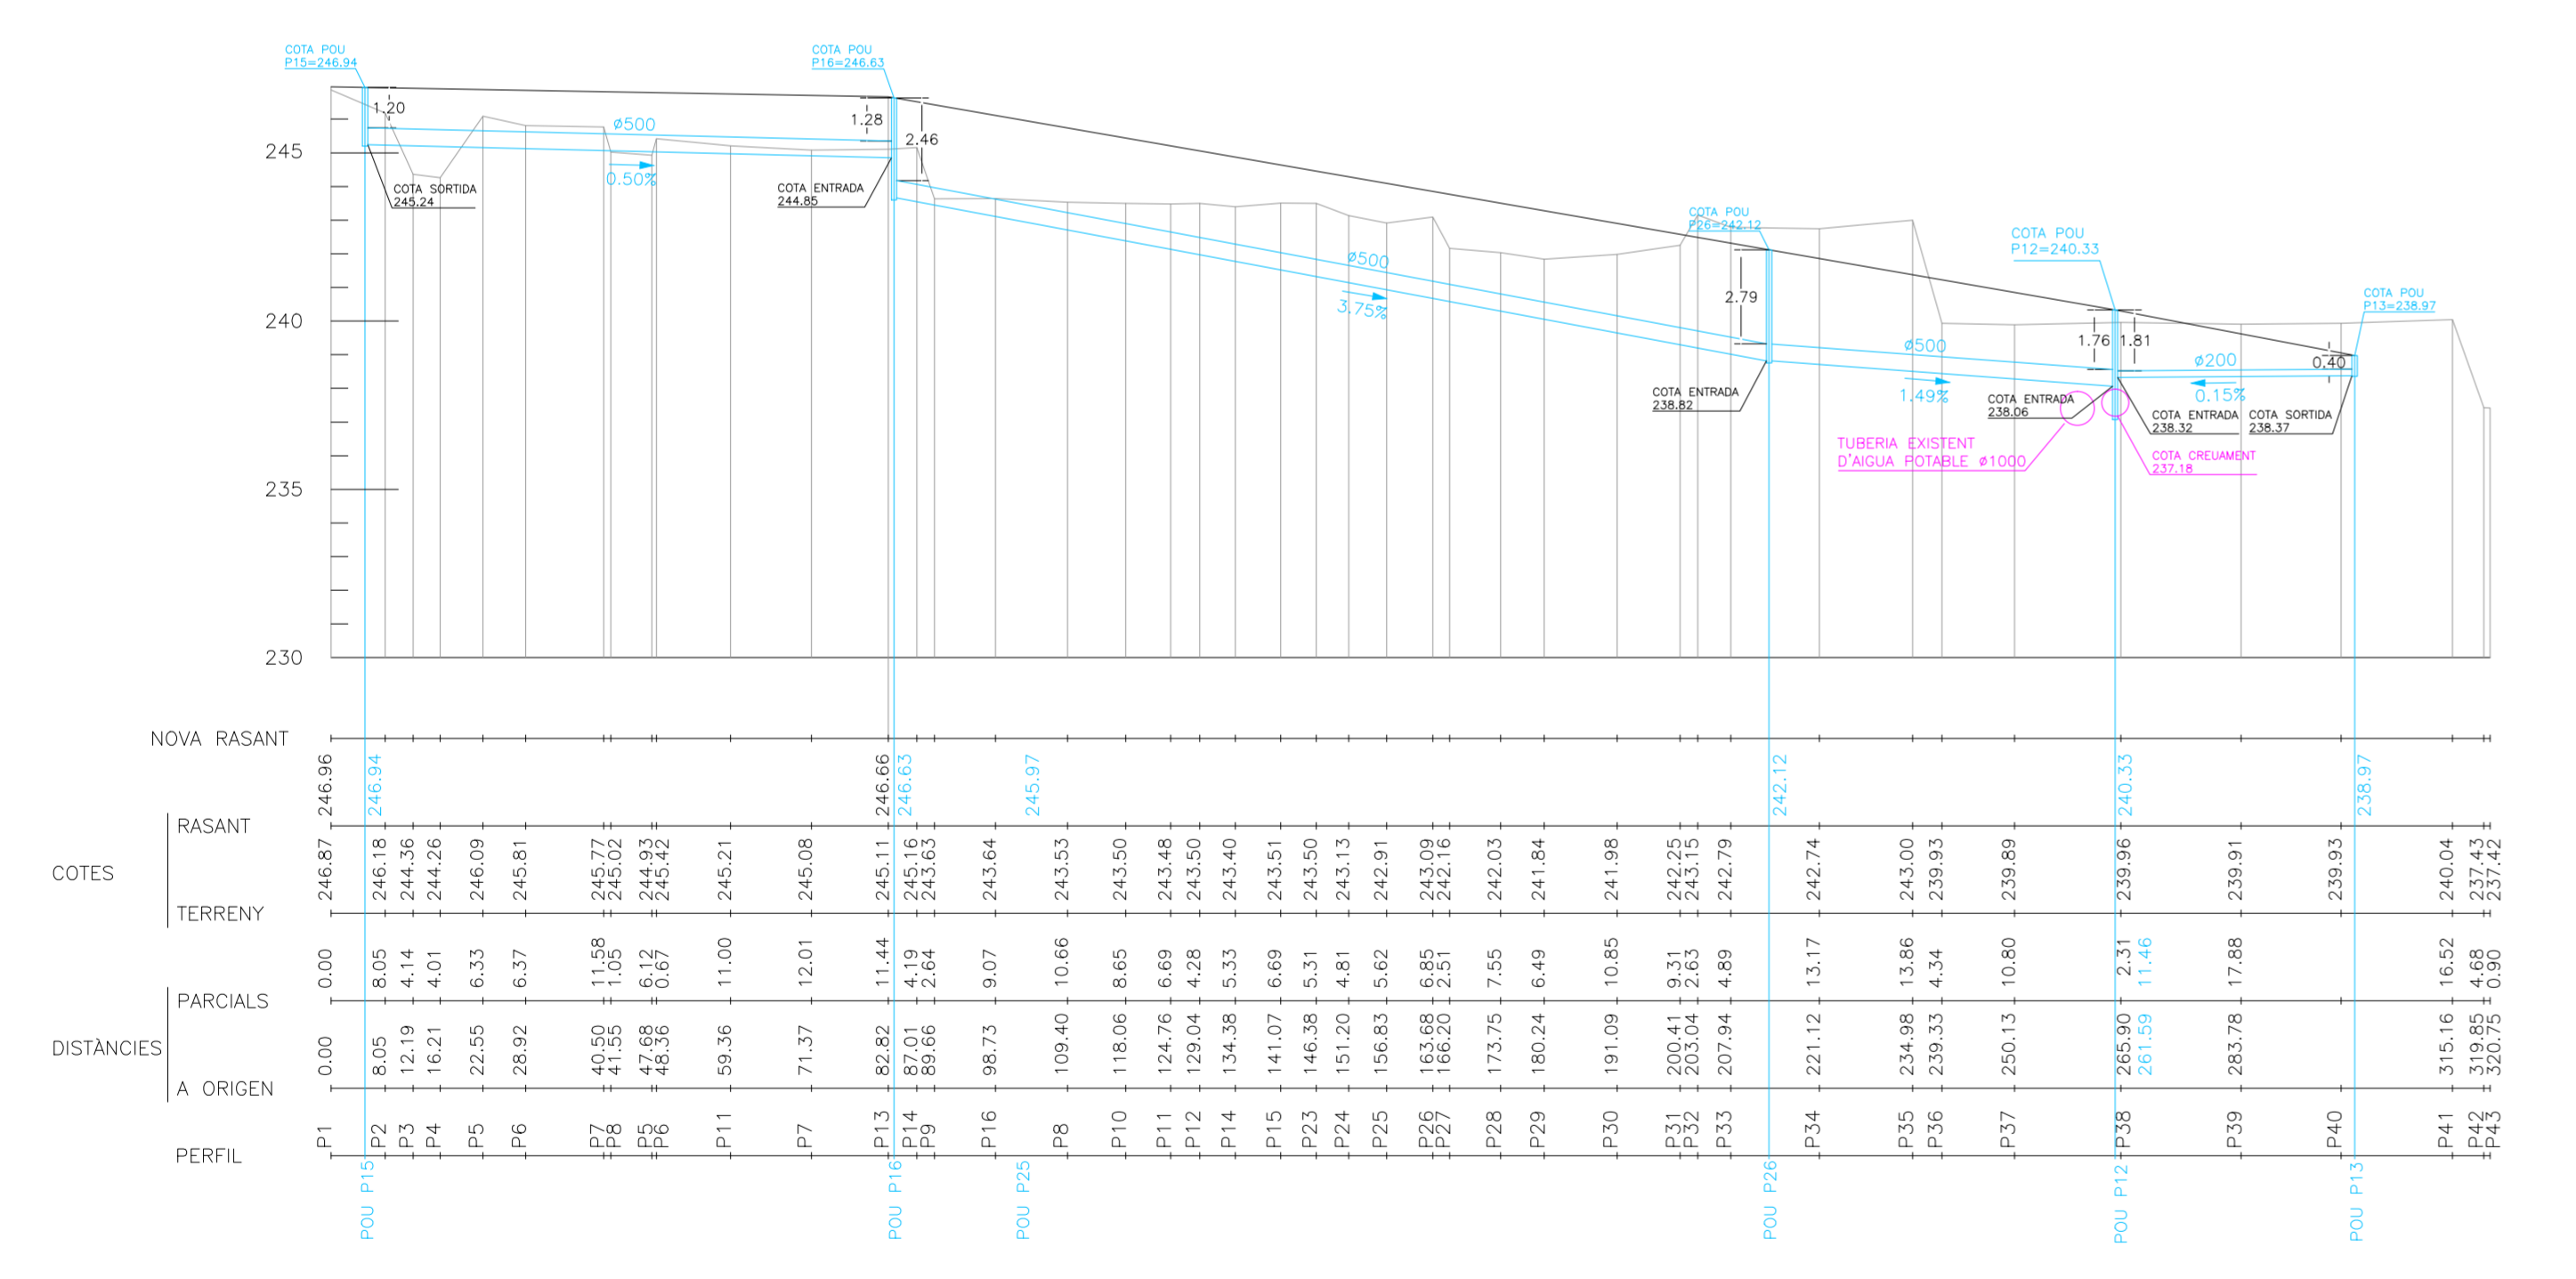

ESCALA LONGITUDINAL 1/ 1000  
ESCALA COTES 1/ 200

PERFIL J

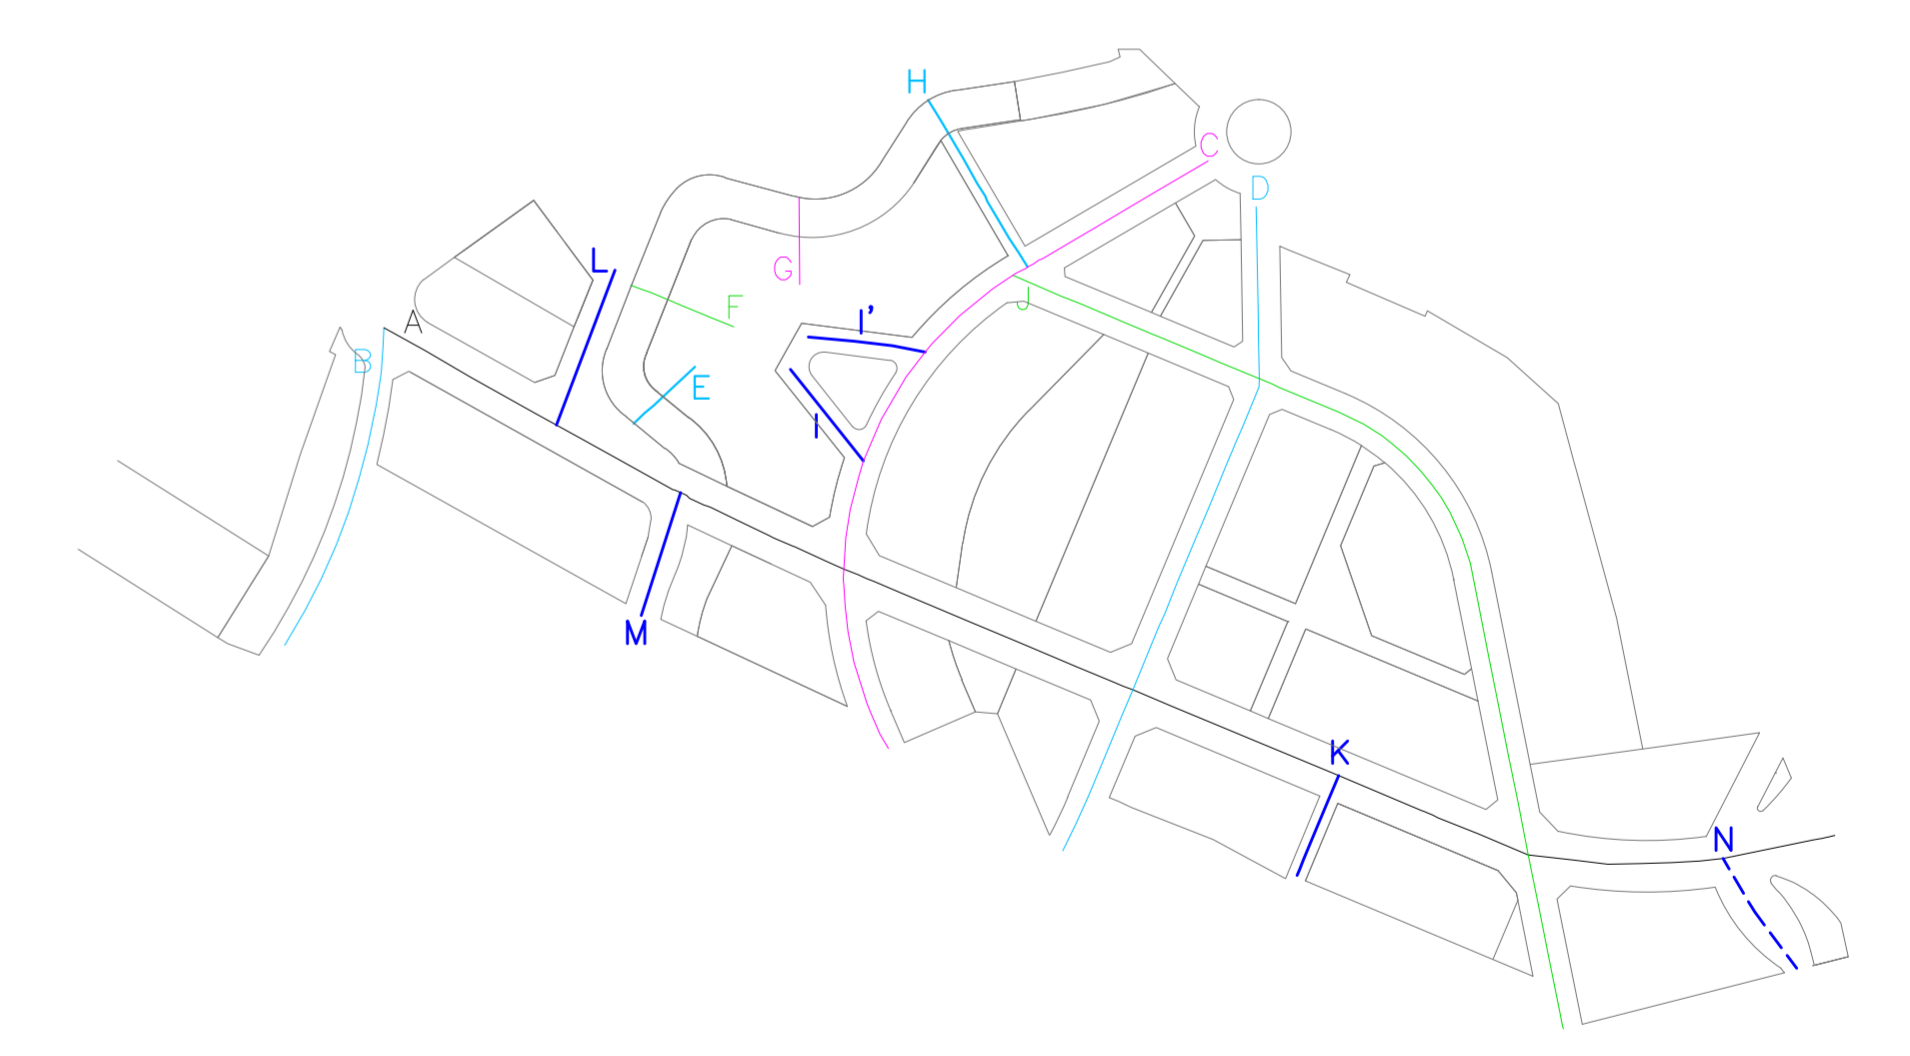

<b>RAMON BATALLA ROSELLÓ</b> C/ Vila Antònia, 5 1r B 25007 LLEIDA Tel. 973 245 342 E-mail: rbatalla@coac.net	<b>CARLES R. GUERRERO SALA</b> C/ President Macià, 15bis 25244 FONDARELLA Tel. 973 245 342 E-mail: cguerrero@coac.net	<b>JOAN SEDÓ SOLÉ</b> C/ Prat de la Riba, 74 25430 JUNEDA Tel. 973 151 371 E-mail: joansedo@coac.net	<b>XAVIER BUIXADERA MIRÓ</b> Av. Rambla Ferran, 20 3r 3a 25007 LLEIDA Tel. 609 305 994 E-mail: oficina@taller-tecnic.cat	<b>PROJECTE D'URBANITZACIÓ DEL PLA DE MILLORA URBANA - 1b (PMU-1b)</b>	<b>PROMOTOR</b> JUNTA DE COMPENSACIÓ PMU-1b DE ROSELLÓ	<b>SITUACIÓ</b> ROSELLÓ EL SEGRIÀ, LLEIDA	<b>DATA</b> MAIG ... 2016	<b>TÍTOL PLÀNOL</b> Aigües Pluvials. Perfils Longitudinals 2	<b>EXPE.DIENT</b> U061041	<b>ESCALA</b> DIN A1 1/1000 DIN A3 1/2000	<b>17</b>
<b>arquitectes</b>											
				enginyer tècnic industrial elèctric							