

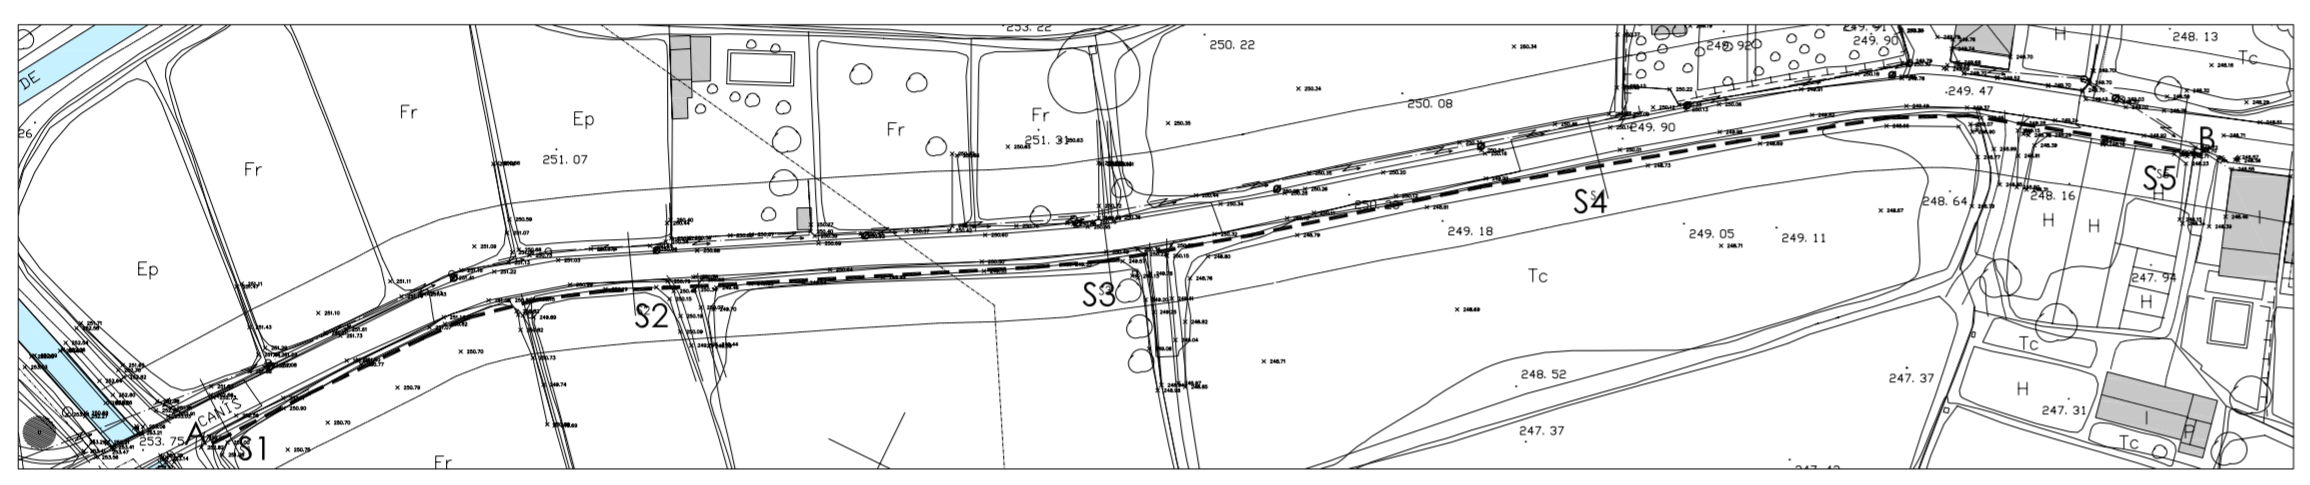
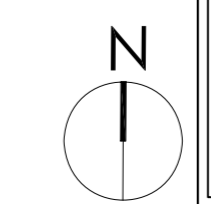
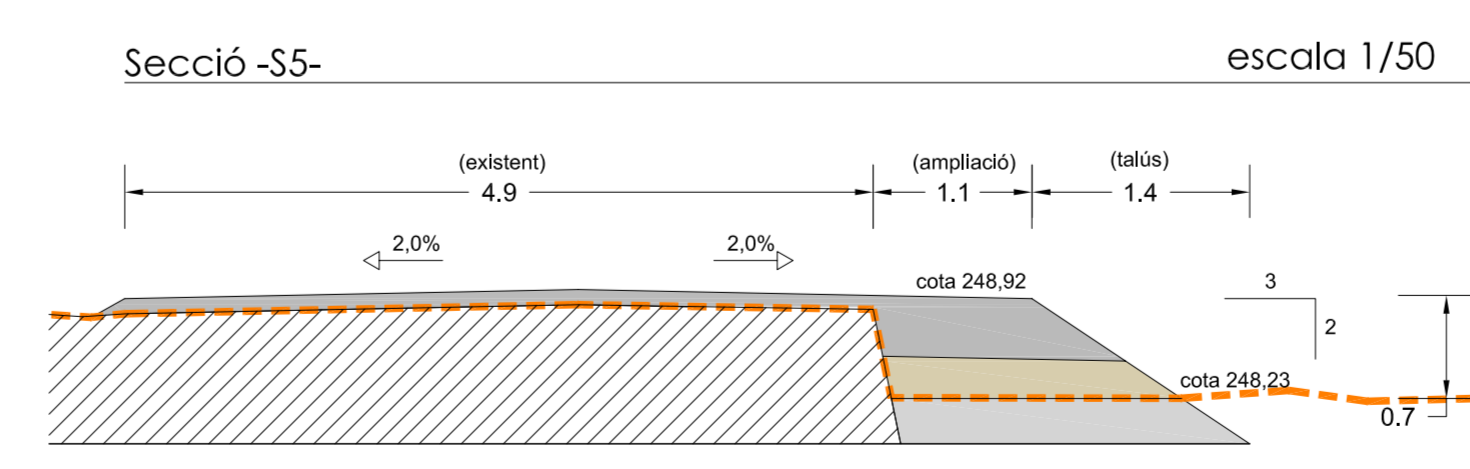
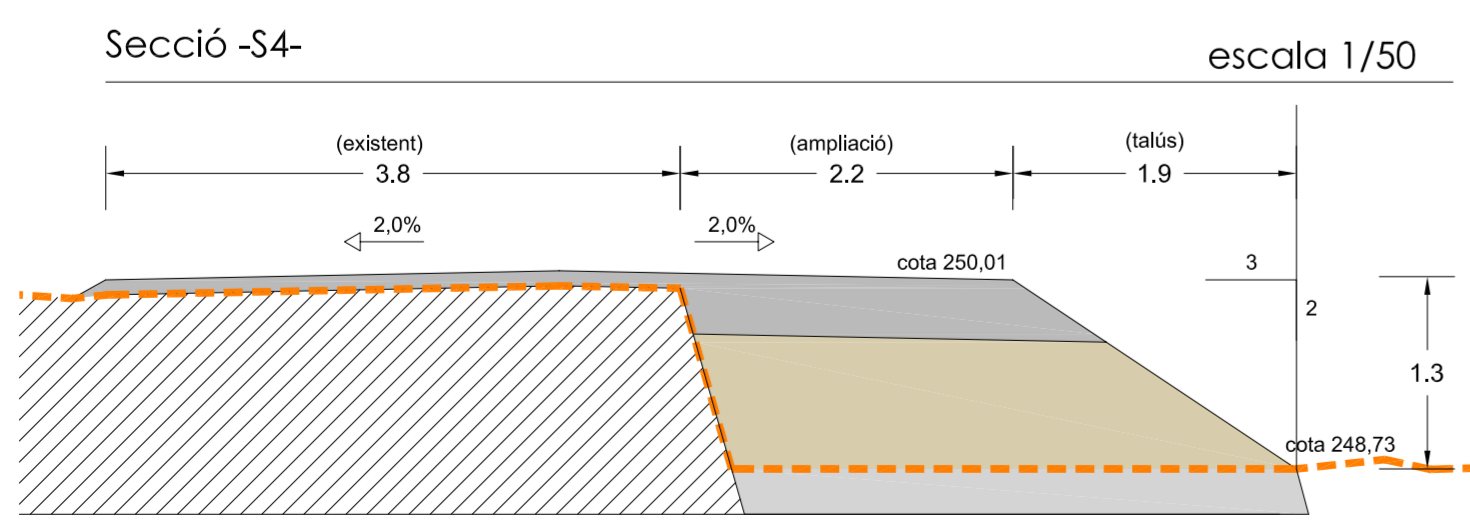
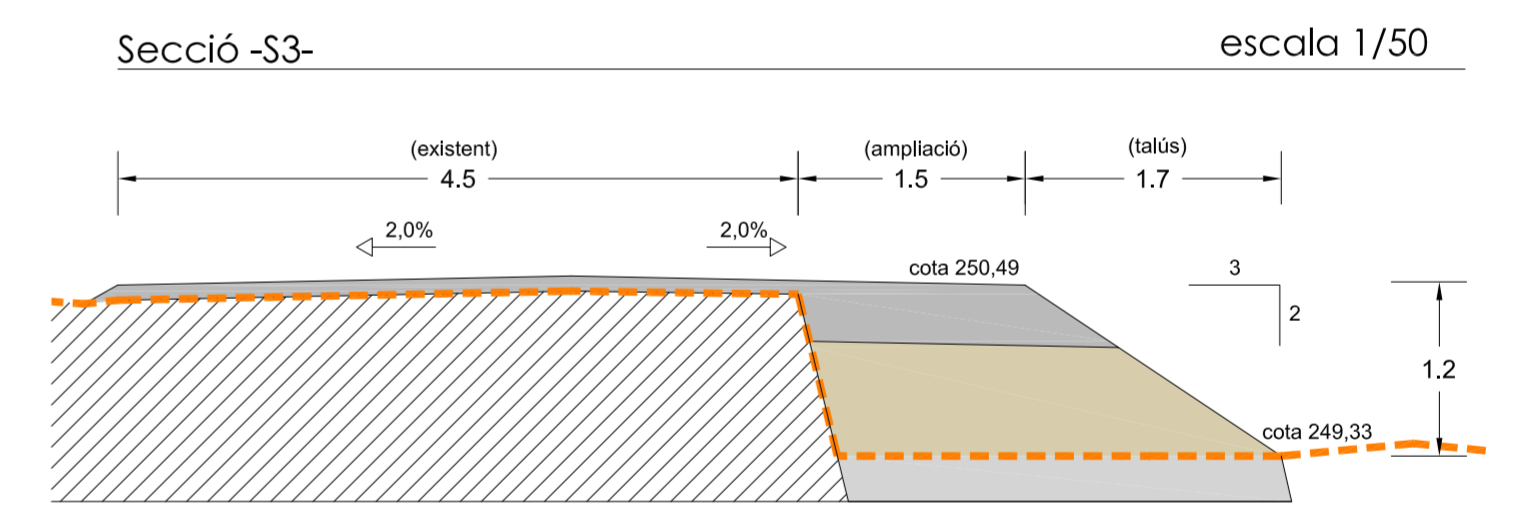


	1	2	3	4	5	6	7	8	9	10	11	12
D.P	0.00	30.00	30.00	30.00	30.00	30.00	30.00	30.00	30.00	30.00	30.00	30.00
D.O	0.00	30.00	60.00	90.00	120.0	150.0	180.0	210.0	240.0	270.0	300.0	330.0
C.T	253.29	250.79	250.82	250.78	249.40	249.13	248.79	248.81	248.73	248.66	249.28	248.72
D	0.00	0.00	0.00	0.00	0.00	0.00	0.00	0.00	0.00	0.00	0.00	0.00
T	0.00	0.60	0.20	0.00	1.24	1.36	1.37	1.18	1.28	1.16	0.00	0.00
C.D	253.29	251.69	251.05	250.78	250.64	250.49	250.16	249.99	250.01	249.82	249.28	248.72

D.P distància parcial D.O distància a origen C.T cota terreny actual D desmunt T Terraplé C.D cota terreny definitiu

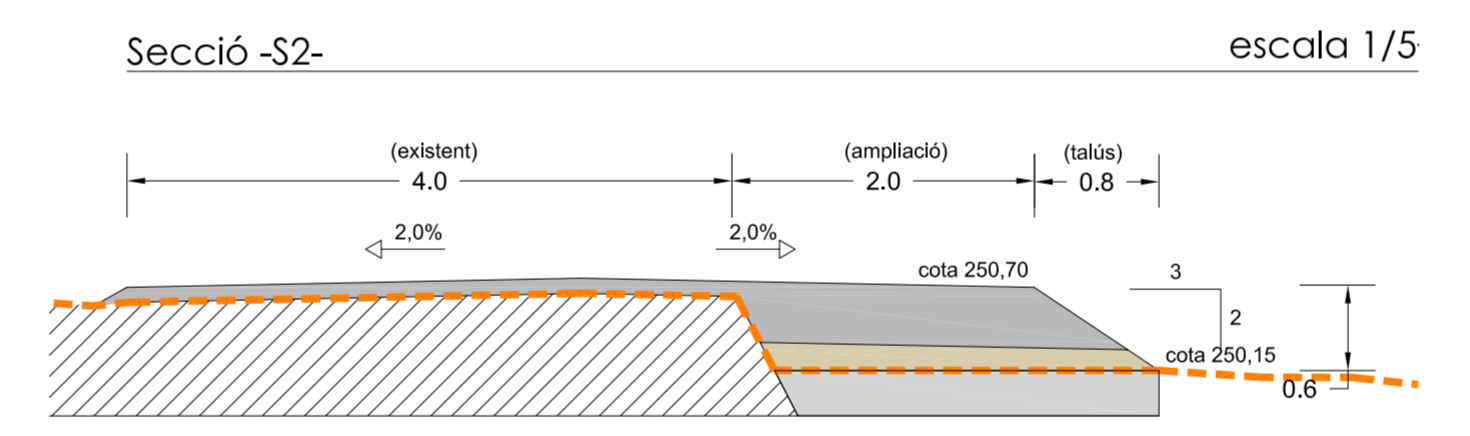

- LLEGENDA**
- Terreny actual
 - Rasant actual
 - Paviment (10cm)
 - Terraplé
 - Neteja i esbrossada terreny

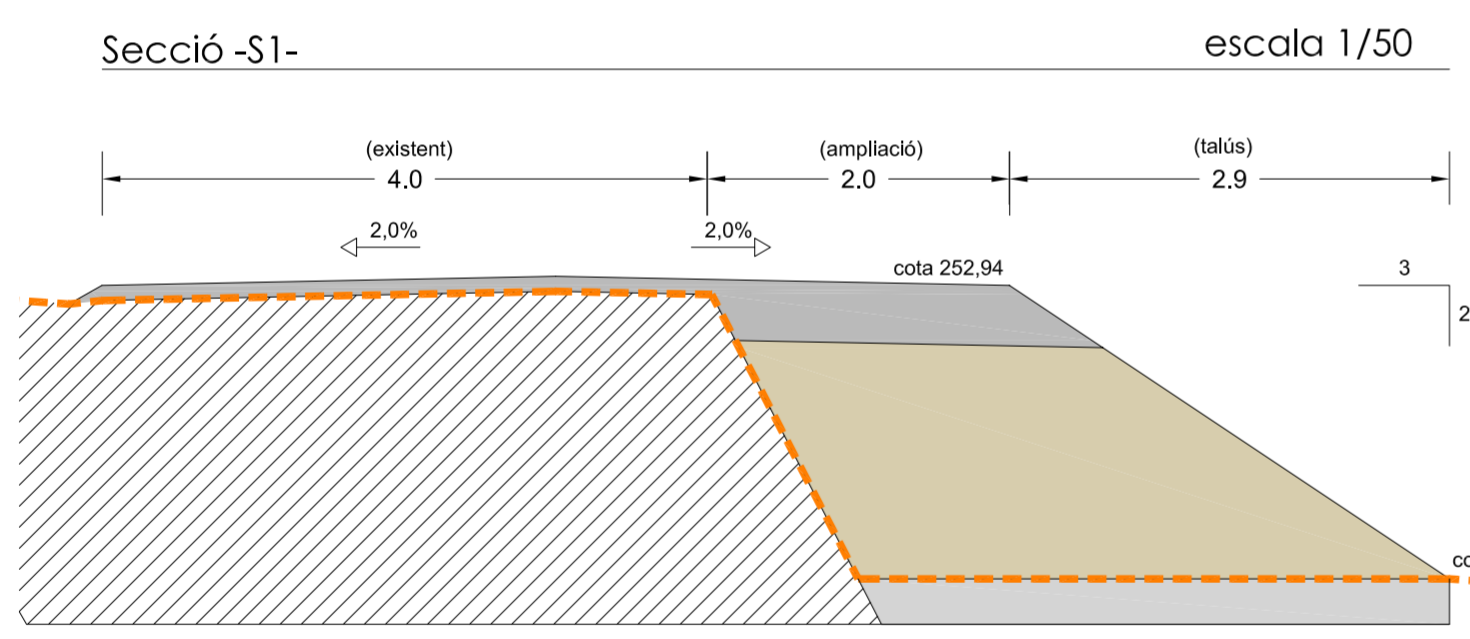

**PROJECTE D'EIXAMPLAMENT I PAVIMENTACIÓ
DEL CAMÍ D'AL-KANIS DE ROSSELLÓ**

PLANOL Nº **10**

Estudi Bonaire S.L.P
D'ARQUITECTURA I URBANISME

c/BONAIRE, 49 -41-1
e-mail: estudi@bonaire@gmail.com
telf/fax: 973248165
Lleida 25004

PROMOTOR

Ajuntament de Roselló

DILIGÈNCIA
Per fer constar que el present plànol ha estat aprovat en data

Roselló,

El Secretari

DATA

JUNY DE 2012

ESCALA

indicada