

LLEGENDA INFRAESTRUCTURES EXISTENTS

Arqueta sèquia reg

Faroles

Línea elèctrica aèria

LLEGENDA PROPOSTA

Paviment de mescla bituminosa de 10 cm de gruix total, format per un reg d'imprimació amb emulsió bituminosa ECI i una dotació de 1 Kg/m², una capa de mescla bituminosa en calent tipus G-12 estesa i compactada amb un gruix de 5 cm, un reg d'adherència amb emulsió bituminosa ECR-1 i una dotació de 1 Kg/m² i acabat amb una capa de mescla bituminosa en calent tipus D-12 estesa i compactada amb un gruix de 5 cm. Amb base de tot-u artificial (40cm).

Fresat de paviment existent i escombrat de superfície amb mitjans mecànics, acabat amb paviment de mescla bituminosa de 10 cm

de gruix total, format per un reg d'imprimació amb emulsió bituminosa ECI i una dotació de 1 Kg/m², una capa de mescla bituminosa en calent tipus G-12 estesa i compactada amb un gruix de 5 cm, un reg d'adherència amb emulsió bituminosa ECR-1 i una dotació de 1 Kg/m² i acabat amb una capa de mescla bituminosa en calent tipus D-12 estesa i compactada amb un gruix de 5 cm.

Talús pendent 2/3


Pendent transversal paviment

Eix camí

Cota rasant definitiva
 Cota rasant actual

Recrescut arqueta reg i col·locació de tapa


Reductor de velocitat

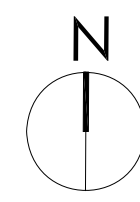

PROJECTE D'EIXAMPLAMENT I PAVIMENTACIÓ DEL CAMÍ D'AL-KANIS DE ROSSELLÓ

PROPOSTA AMPLIACIÓ

PLANOL N° **6**

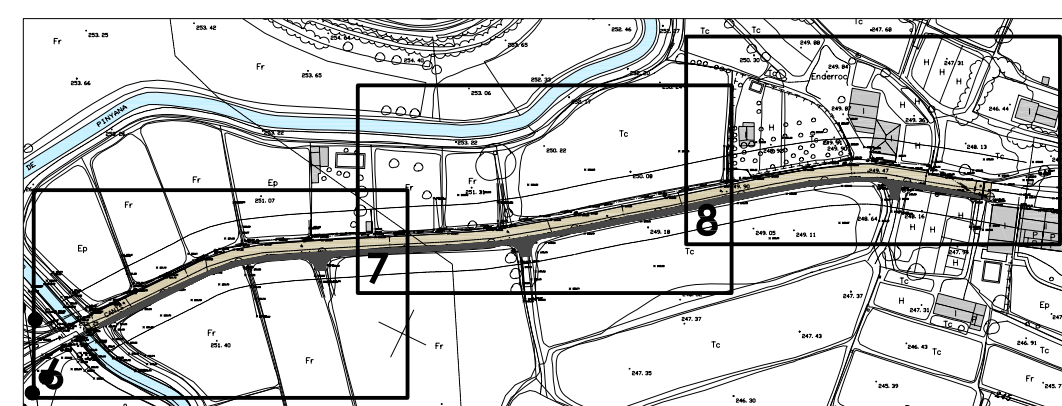

Estudi Bonaire S.L.P
 D'ARQUITECTURA I URBANISME

c/BONAIRE, 49 -41-1
 e-mail:estudibonaire@gmail.com
 telf./fax. 973248165
 Lleida 25004

PROMOTOR

 Ajuntament de Rosselló

DILIGÈNCIA
 Per fer constar que el present plànol ha estat aprovat en data
 Rosselló.....
 El Secretari

ESCALA 1/200

DATA JUNY DE 2012