


PROJECTE DE REPARCEL·LACIÓ DEL
Sector SUD- 1,
"Costa dels Carros",
DE ROSSELLÓ

JUNTA DE COMPENSACIÓ


TEXT APROVACIÓ INICIAL -- OCTUBRE 2011

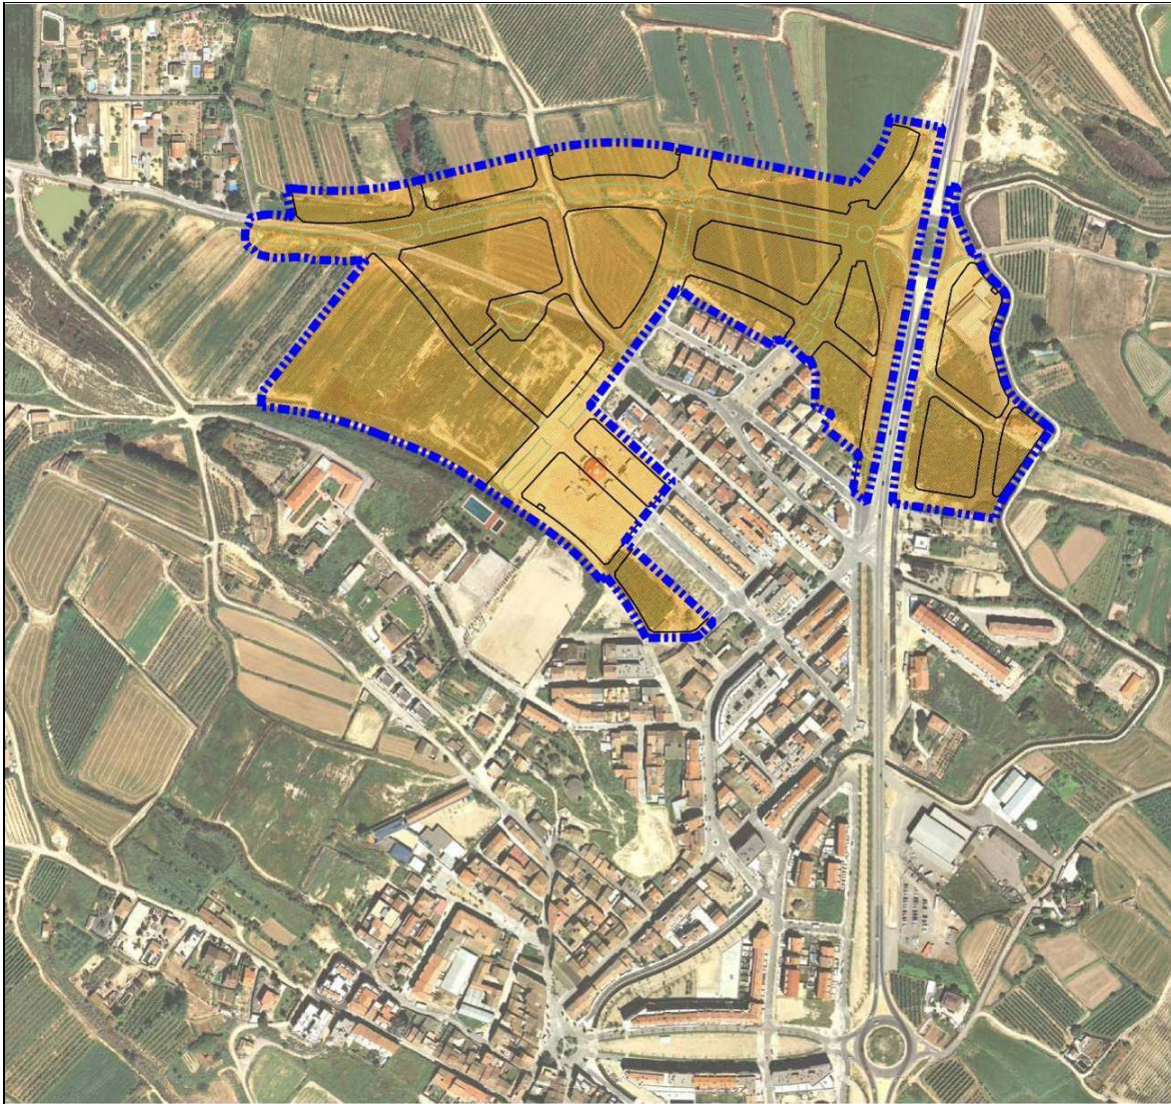

7. PLÀNOLS

7. PLÀNOLS

- 1a. Emplaçament
- 1b. Fotoplànol emplaçament
- 1c. Topogràfic sector
- 1d. Fotoplànol sector
- 1e. Planejament vigent. Pla parcial urbanístic sector SUD-1
- 2a. Finques aportades
- 2b. Finques aportades. Indemnitzacions
- 3. Finques resultants
- 4. Finques aportades i finques resultants

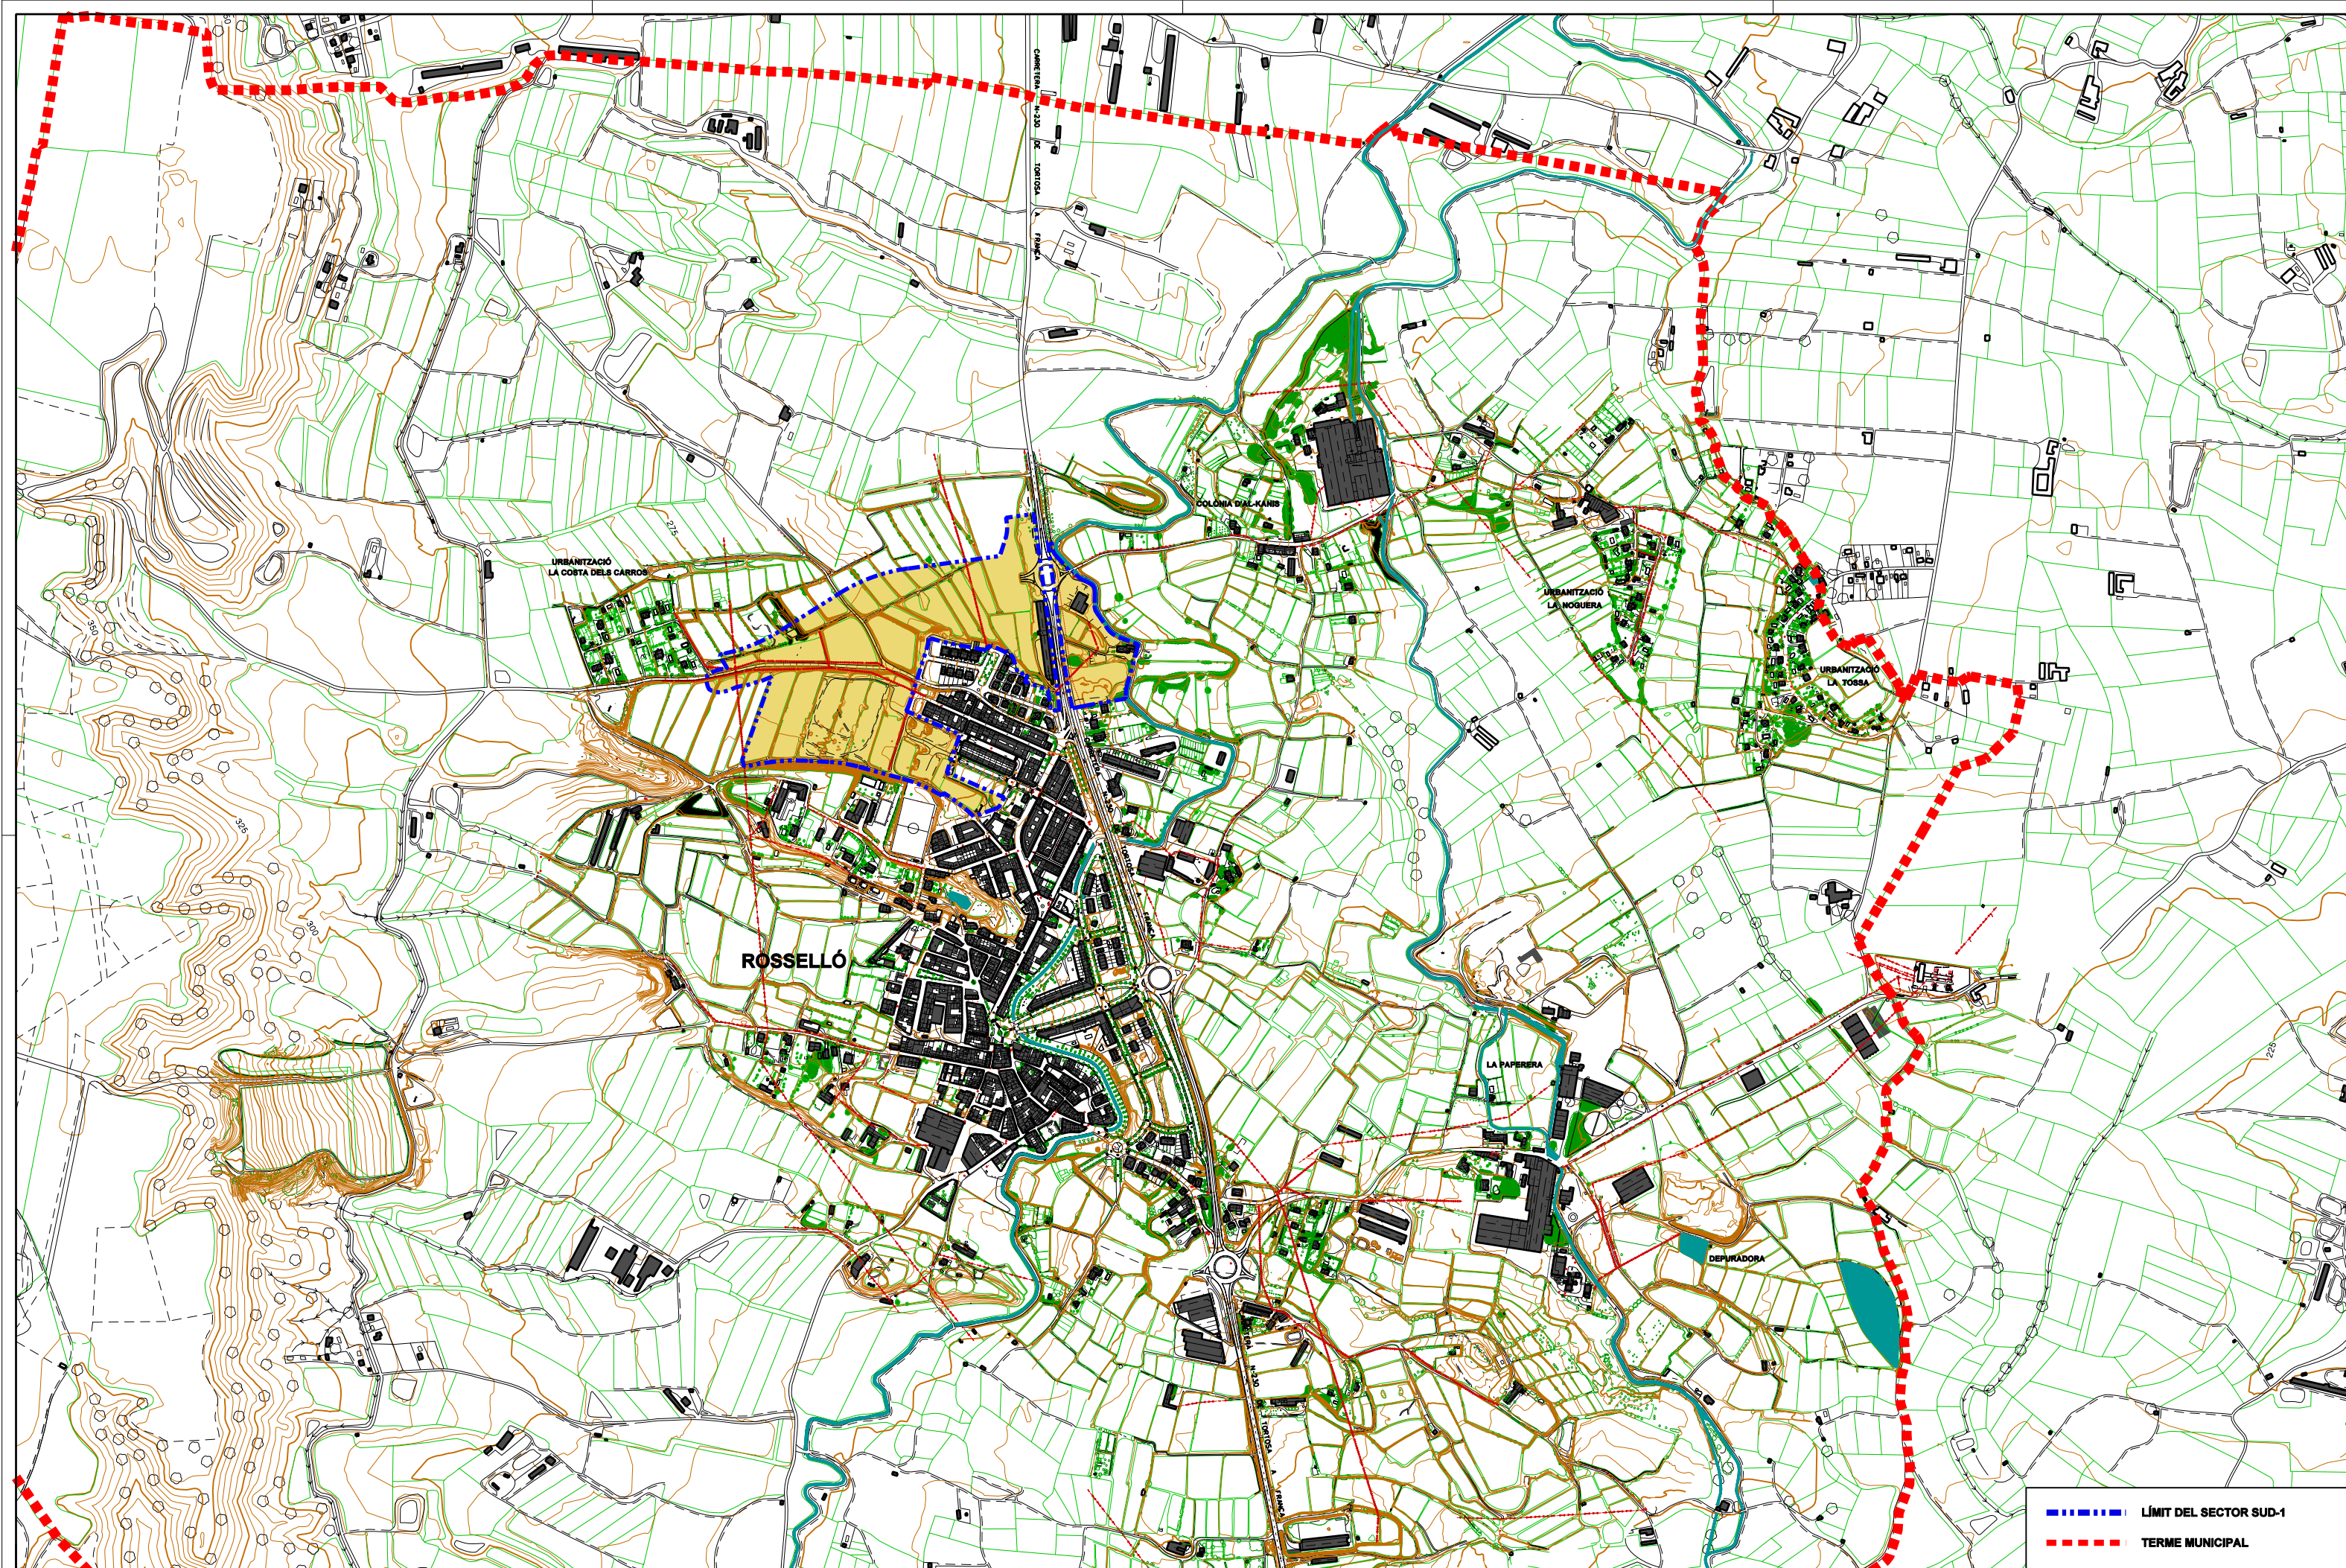

--- LÍMIT DEL SECTOR SUD-1
--- TERME MUNICIPAL

Promotor
**JUNTA DE COMPENSACIÓ
SECTOR SUD-1**

Projecte de Reparcel·lació
SECTOR SUD-1
"Costa dels Carros"

DOM ARQUITECTES ASSOCIATS SLP
PASQUAL MAS I BOLDÚ ■ VALERIMAS I BOLDÚ ■ ARQUITECTES

PASSEIG DE GRÀCIA 116, 7e ■ 08008 BARCELONA ■ Tel: 932173172
Fax: 932167489 E-MAIL: dom@ccac.net



ROSSELLÓ -- OCTUBRE 2011


TEXT APROVACIÓ INICIAL
AP. INICIAL AP. DEFINITIVA

EMPLAÇAMENT

ESCALA GRÀFICA Escala: 1/5.000
0 25 50 100 200

1.a

V-2

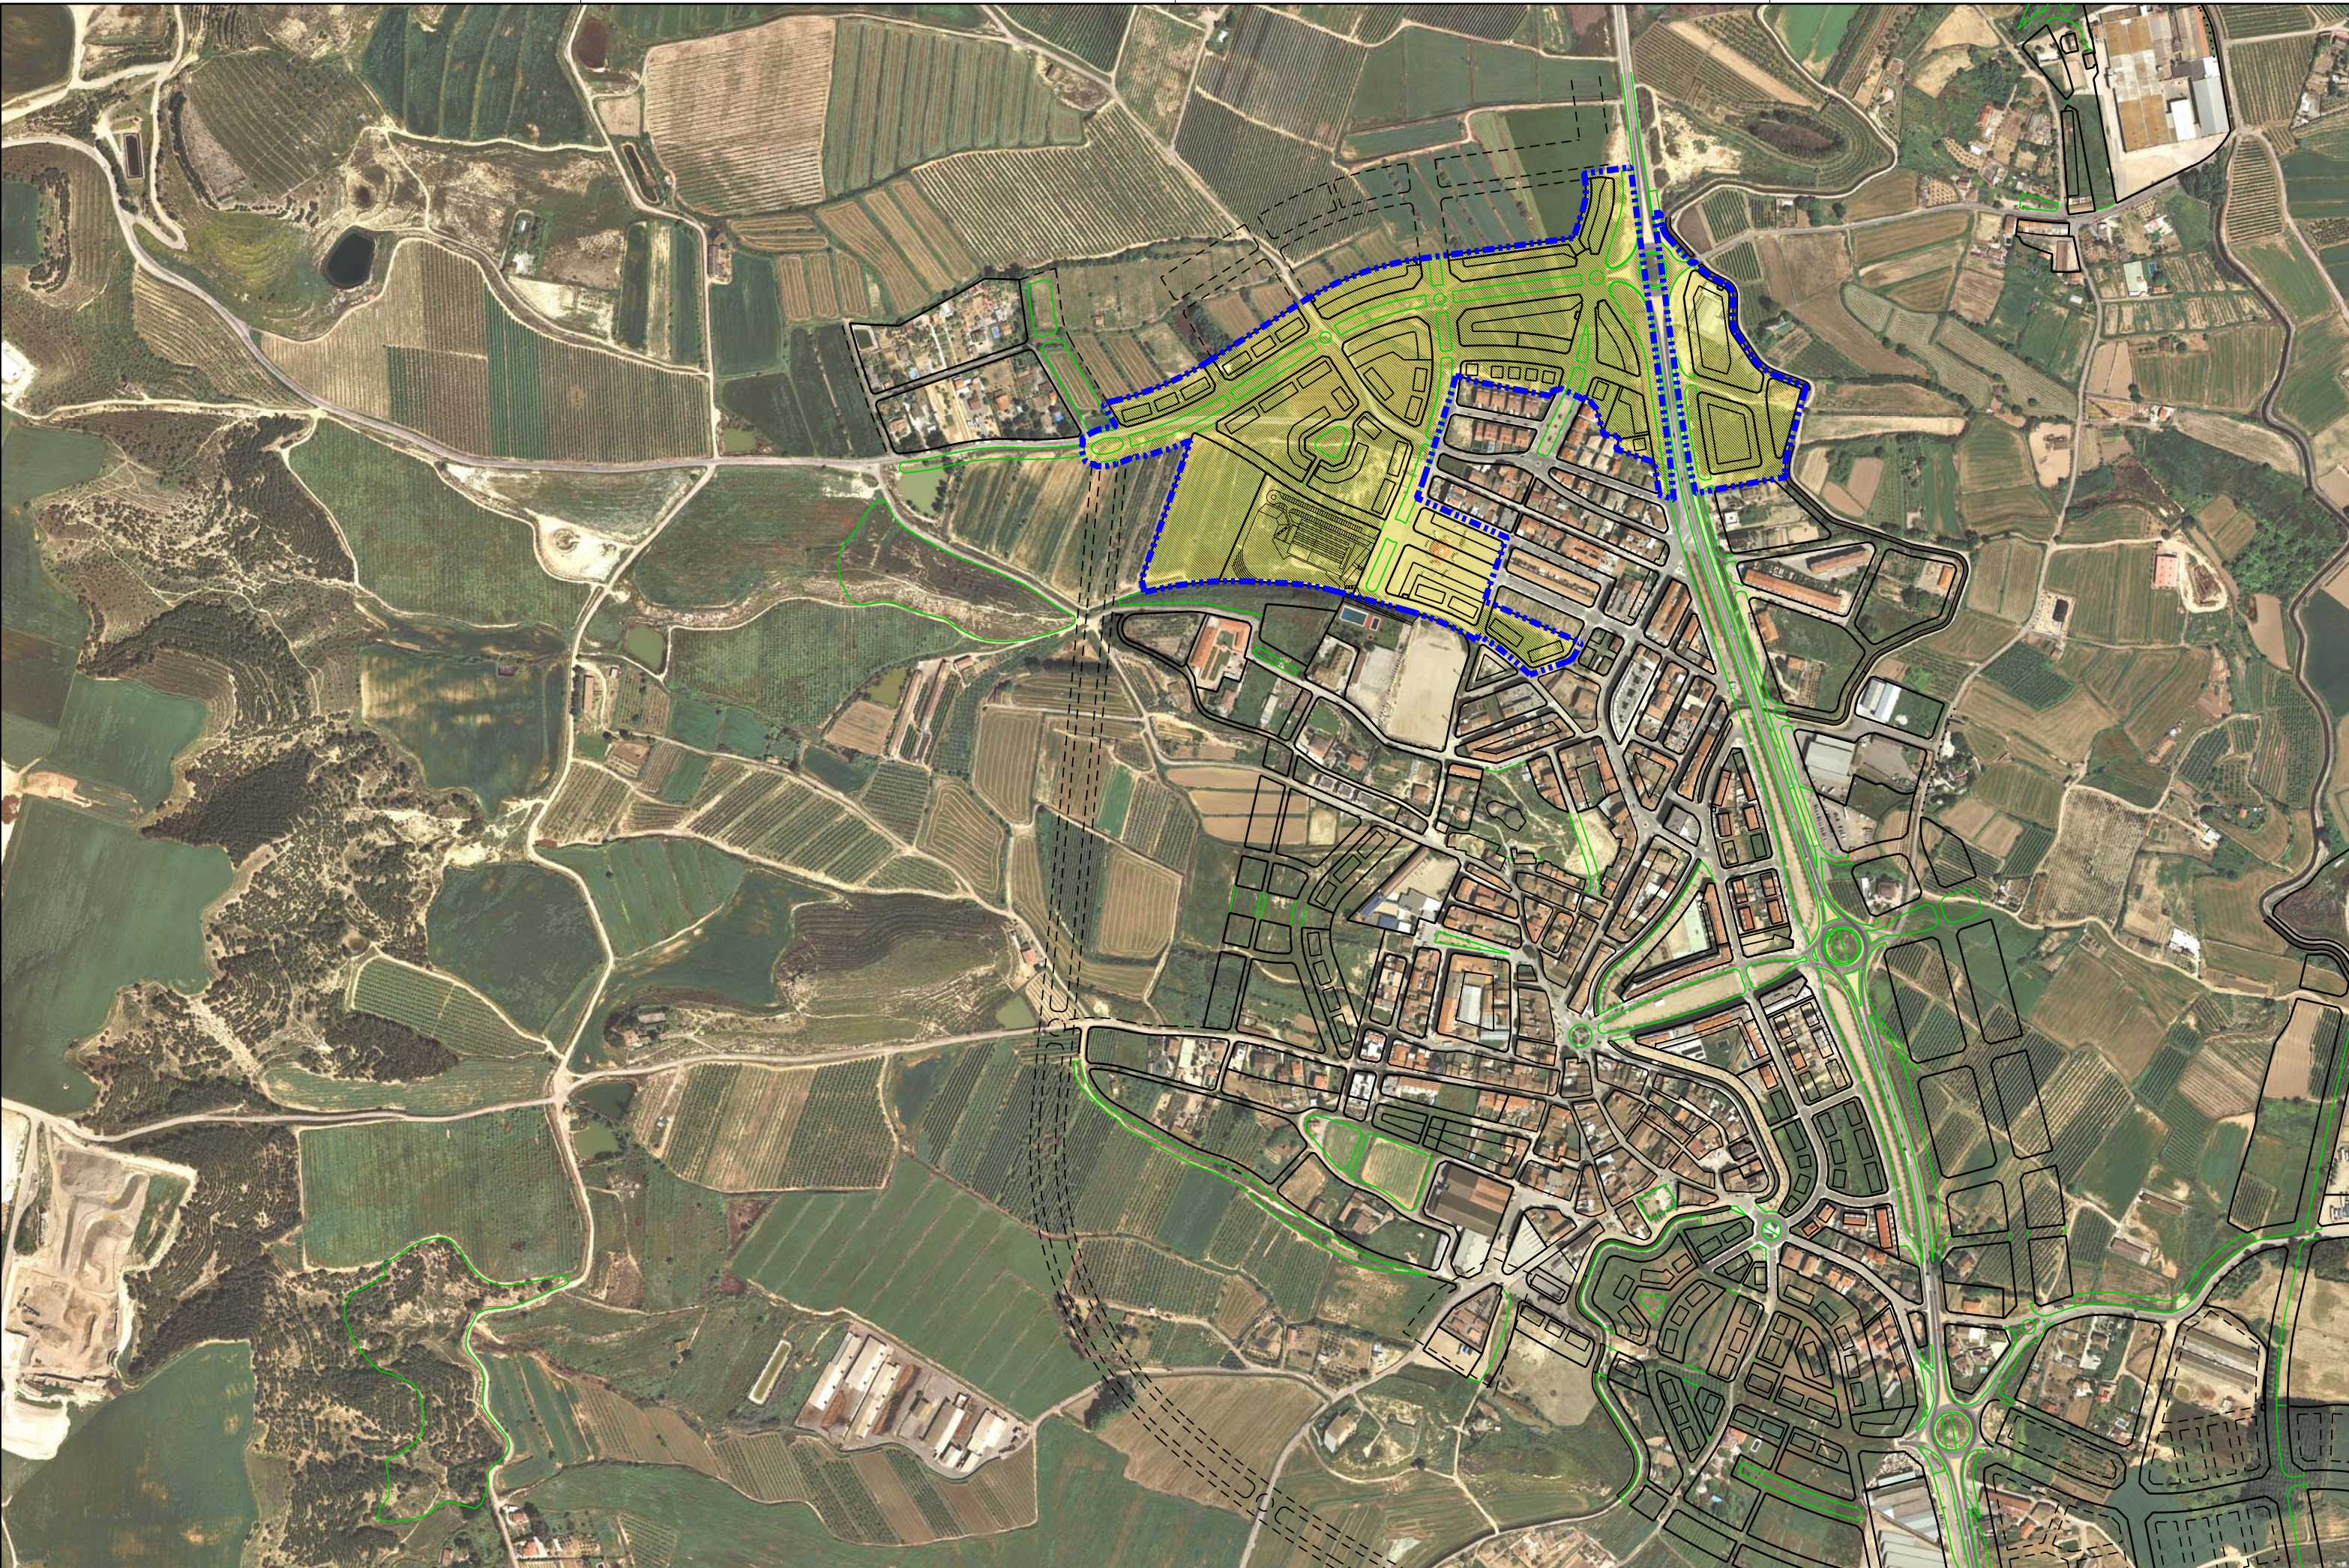

Promotor
JUNTA DE COMPENSACIÓ
SECTOR SUD-1

Projecte de Reparcel·lació
SECTOR SUD-1
"Costa dels Carros"

DOM ARQUITECTES ASSOCIATS SLP
PASQUA MAS I BOLDÚ ■ VALERIMAS I BOLDÚ ■ ARQUITECTES

PASSEIG DE GRÀCIA 116, 7e ■ 08008 BARCELONA ■ Tel: 932173172
Fax: 932167489 E-MAIL: dom@ccac.net




ROSSELLÓ -- OCTUBRE 2011

TEXT APROVACIÓ INICIAL
AP. INICIAL AP. DEFINITIVA

FOTOPLÀNOL EMPLAÇAMENT 1.b

ESCALA GRÀFICA Escala: 1/3.000 A1
0 20 40 100m
V-2

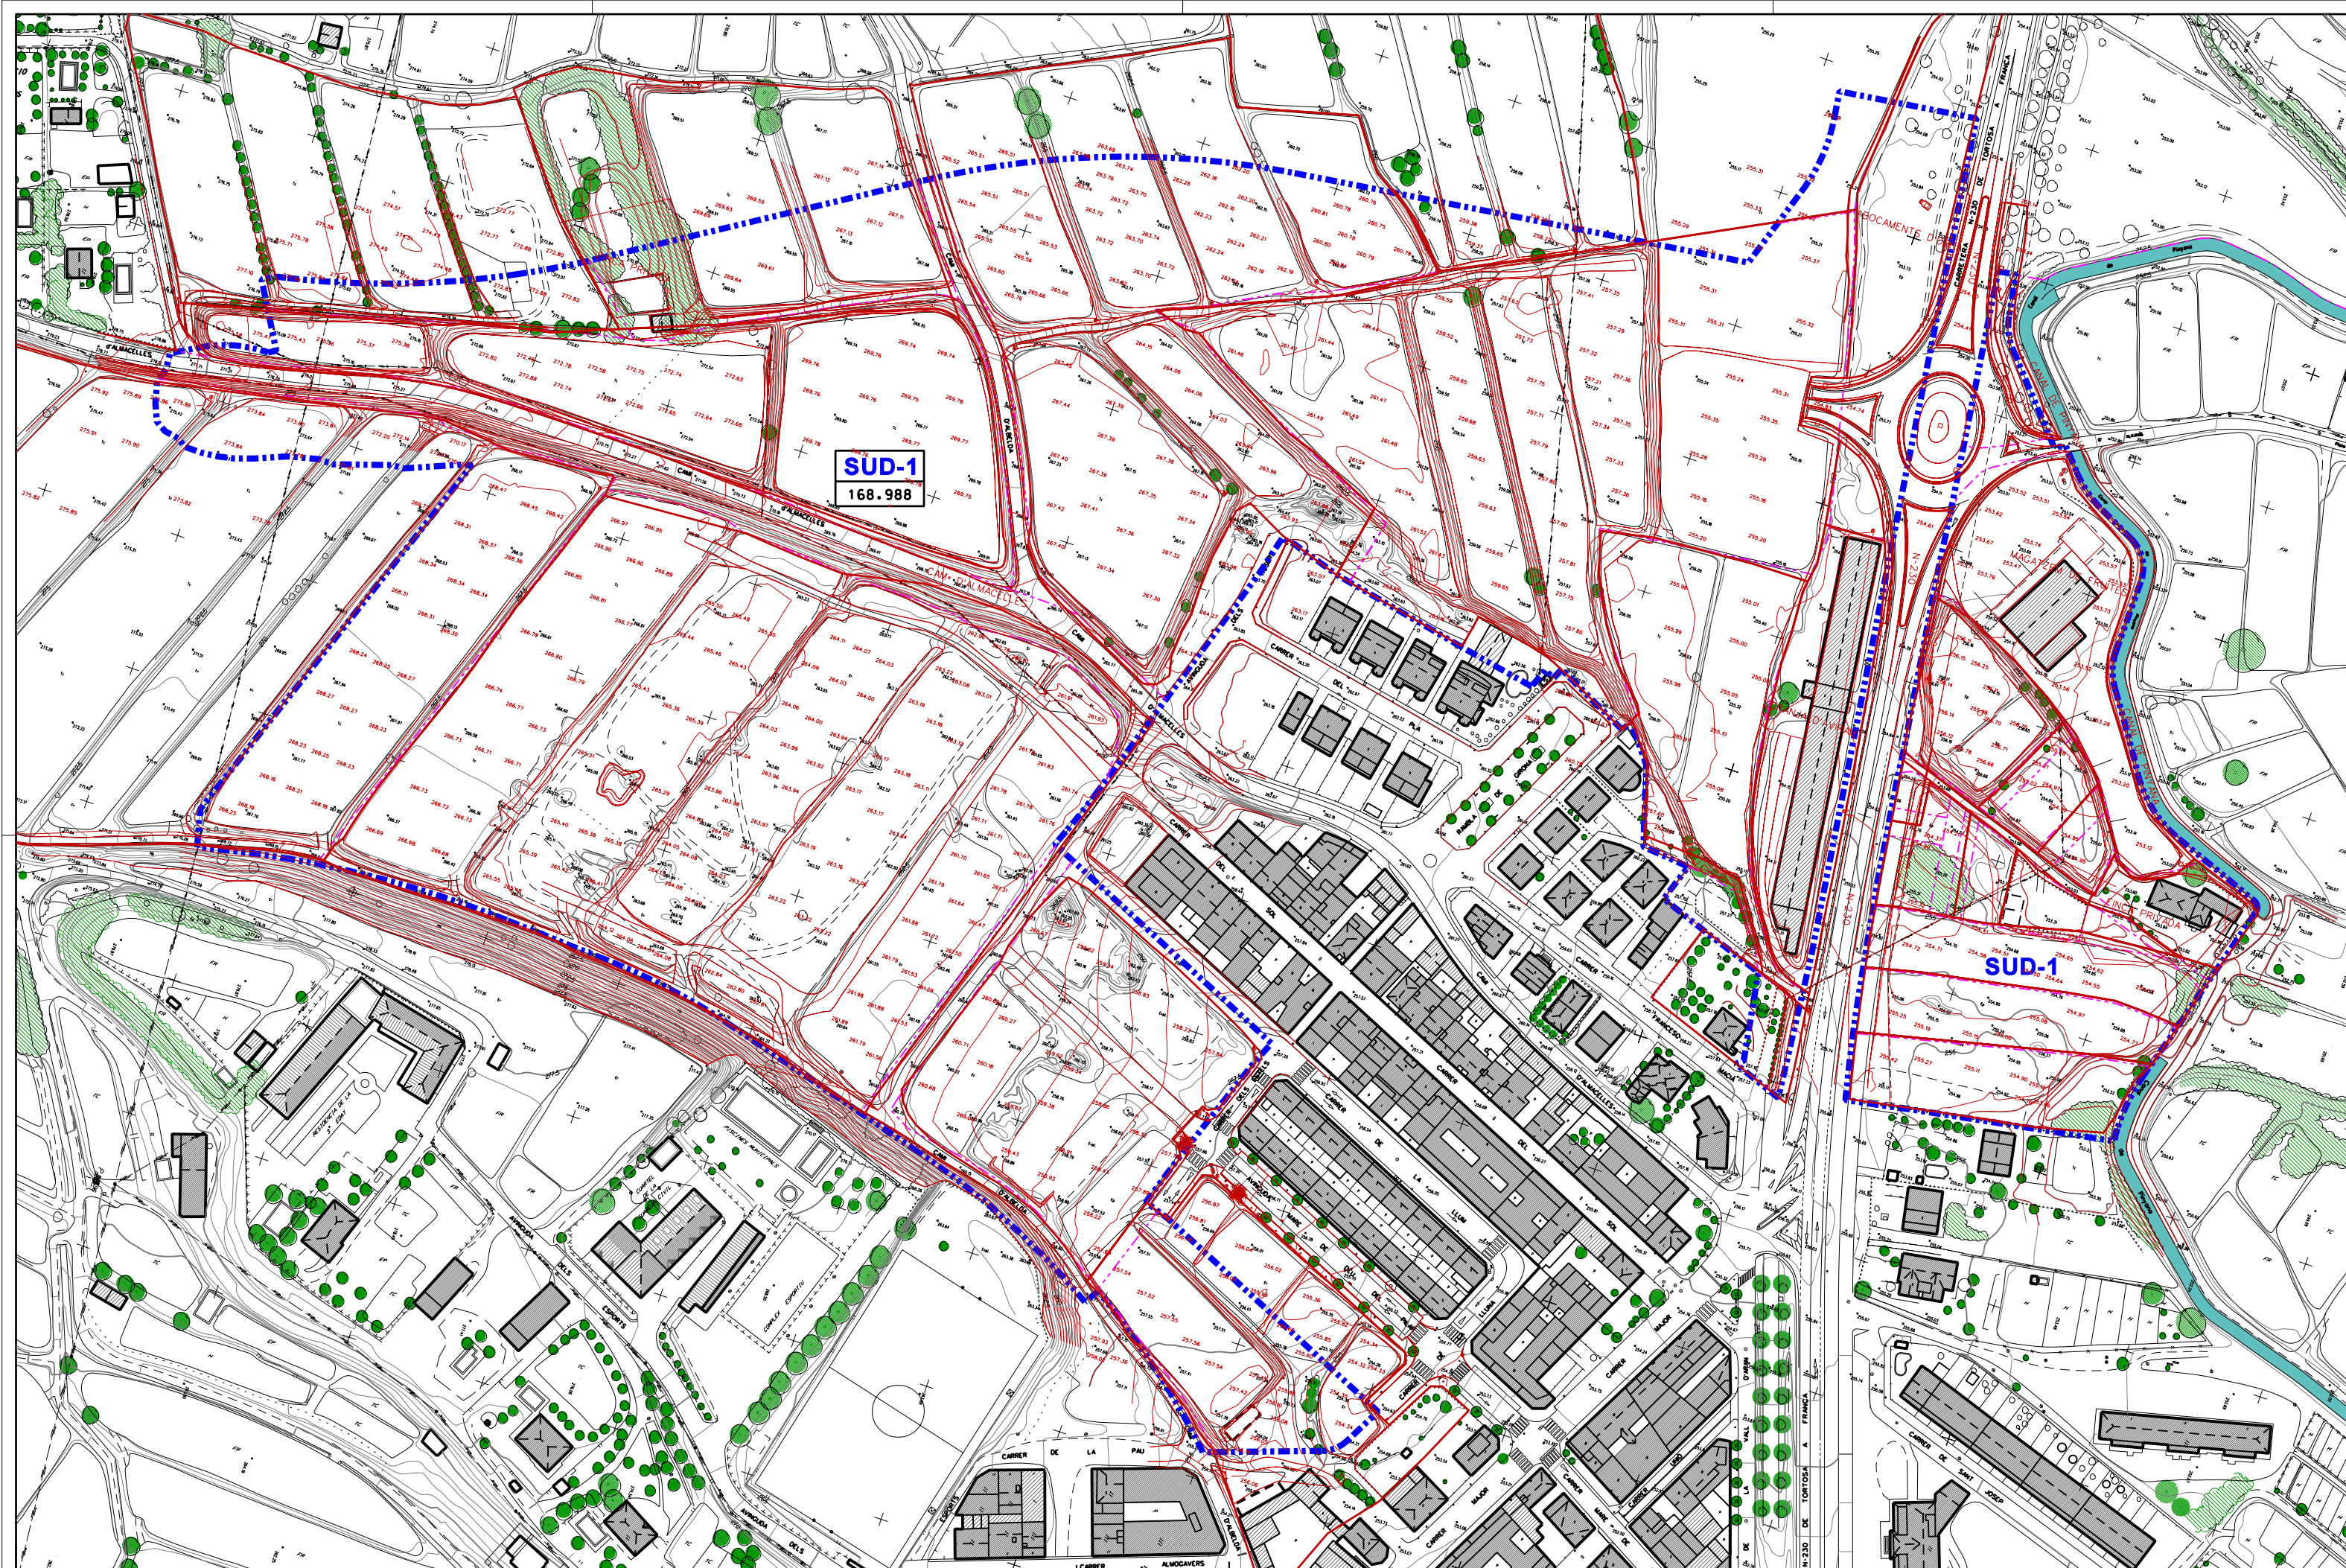

Promotor
JUNTA DE COMPENSACIÓ
SECTOR SUD-1

Projecte de Reparcel·lació
SECTOR SUD-1
"Costa dels Carros"

DOM ARQUITECTES ASSOCIATS SLP
PASQUAL MAS I BOLDÚ · VALERIMAS I BOLDÚ · ARQUITECTES

PASSEIG DE GRÀCIA 116, 74 · 08008 BARCELONA · Tel: 932173172
FAX: 932167489 · E-MAIL: dom@domcat.net



ROSSELLÓ -- OCTUBRE 2011

TEXT APROVACIÓ INICIAL

AP. INICIAL AP. DEFINITIVA


TOPOGRÀFIC SECTOR

ESCALA GRÀFICA Escala: 1/1.000

0 5 10 15 20 25 30 35 40 45 50 55 60 65 70 75 80 85 90 95 100

1.c

v-2

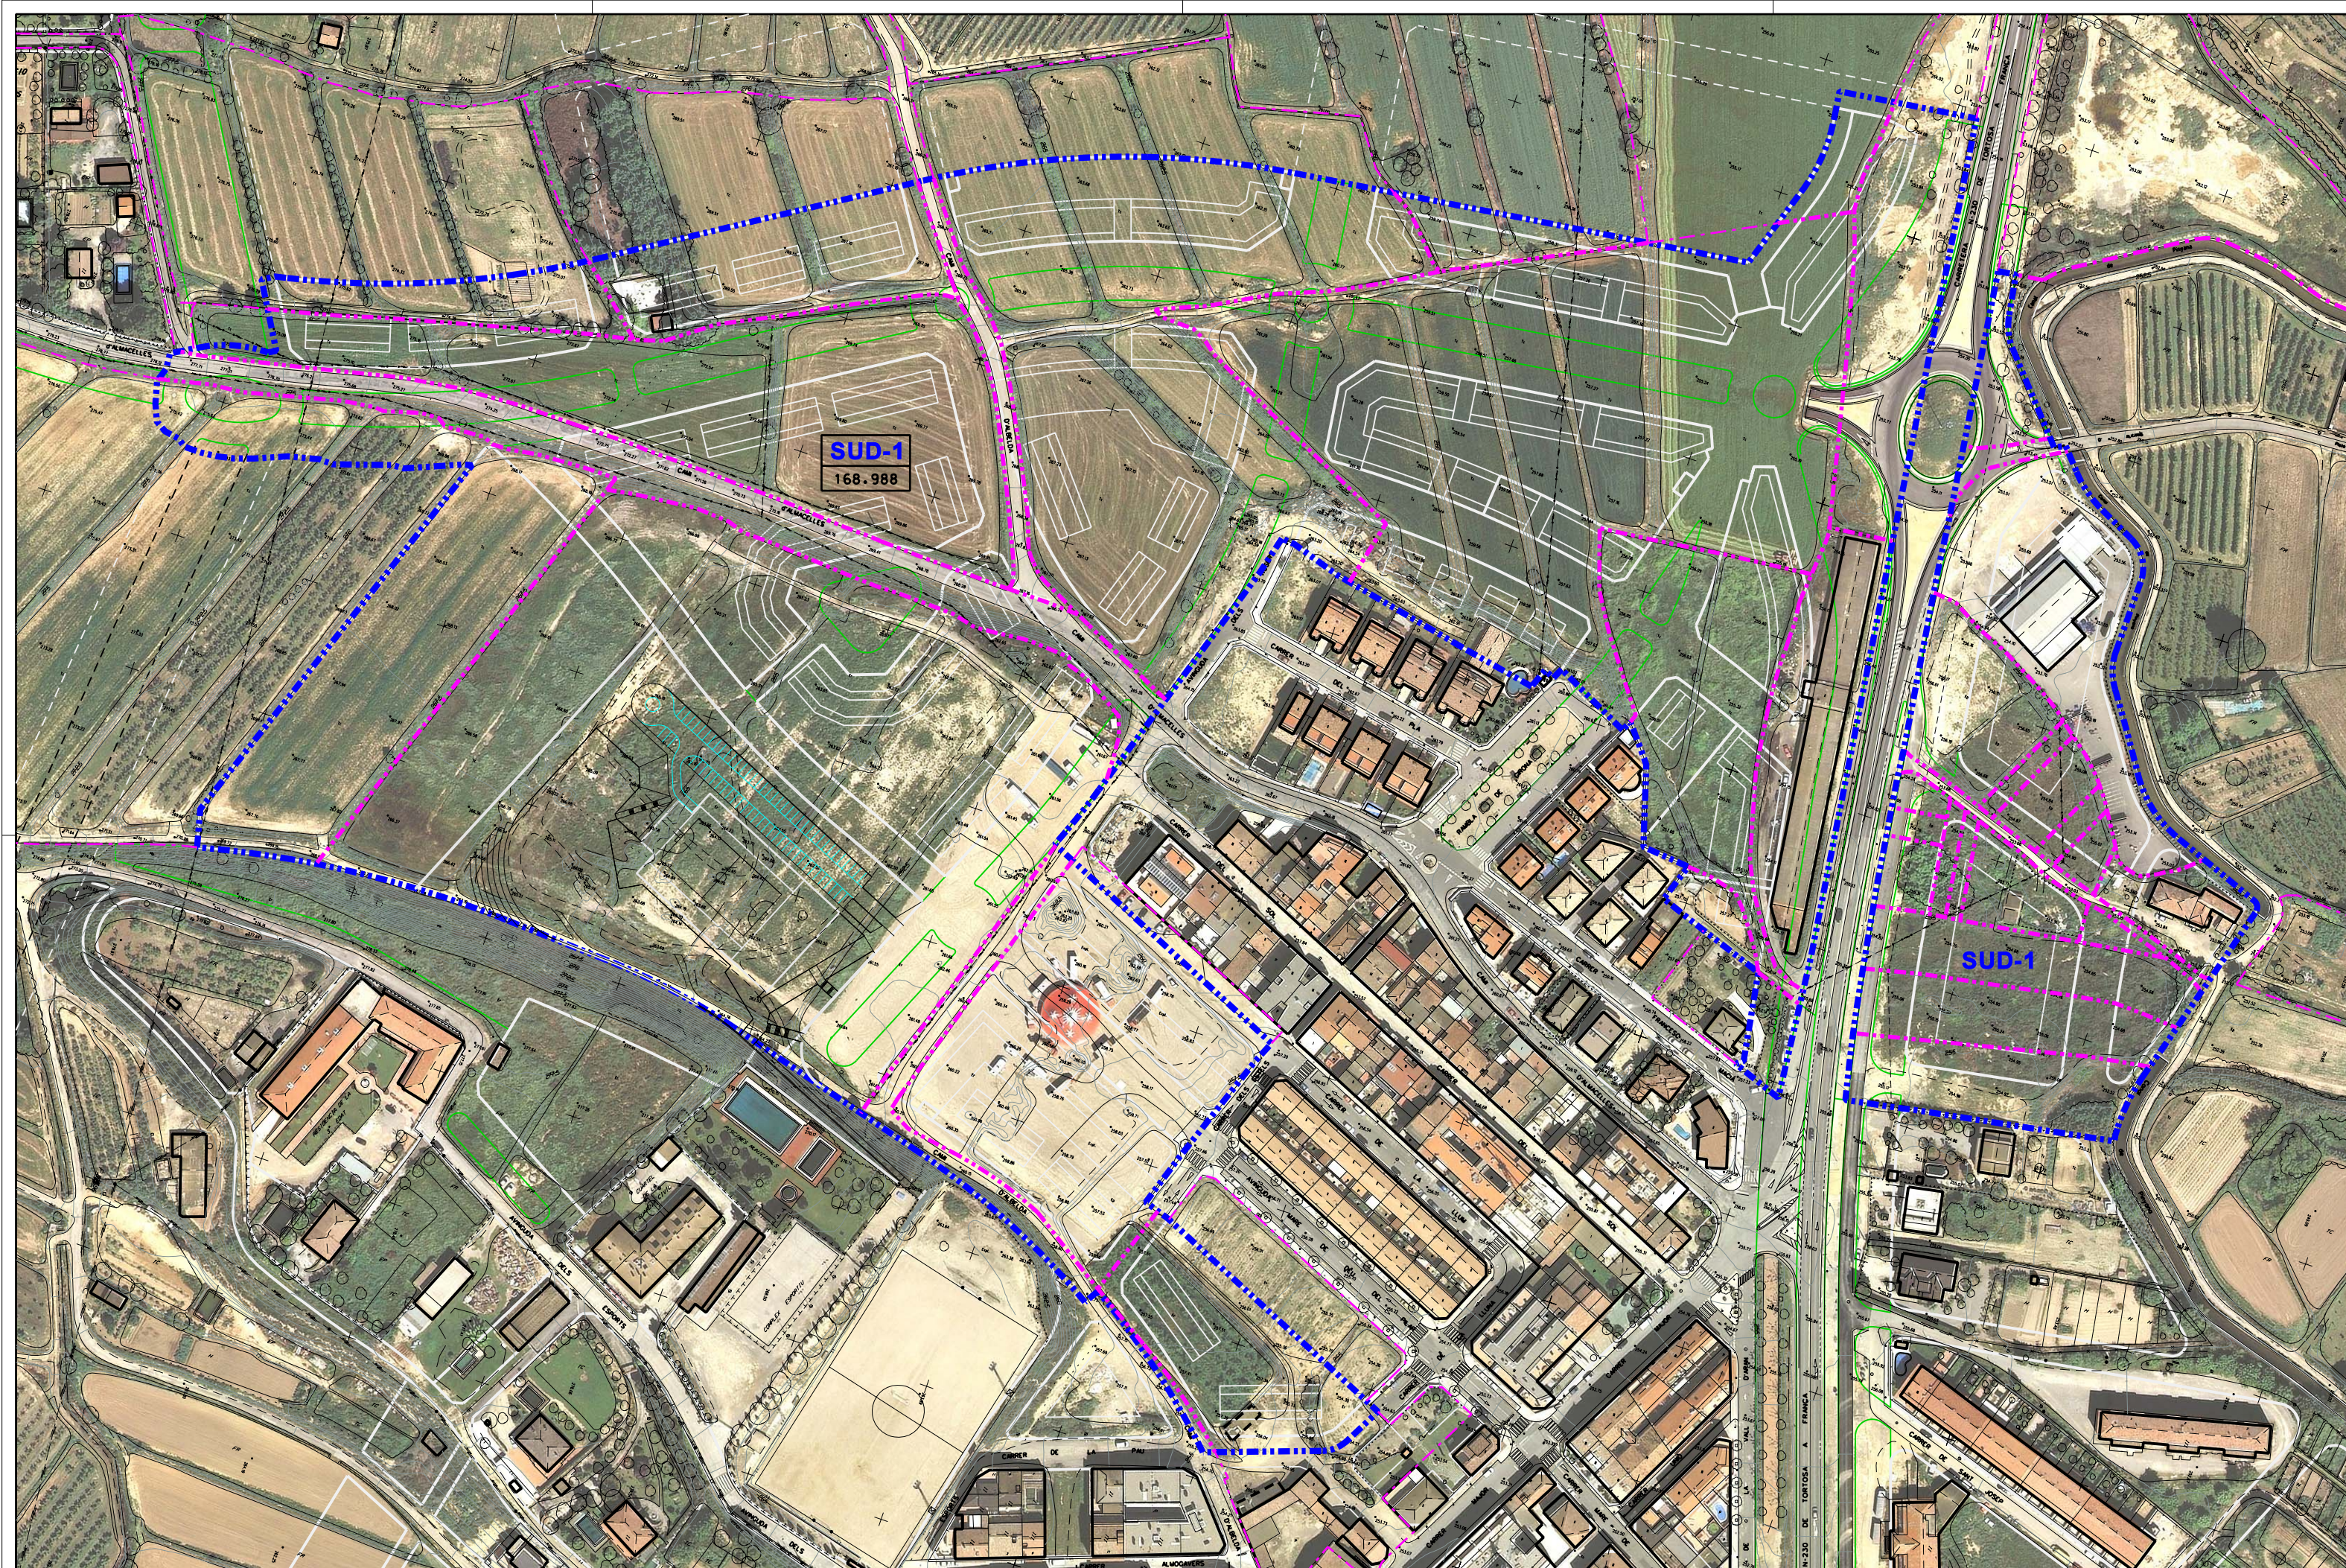

Promotor
JUNTA DE COMPENSACIÓ
SECTOR SUD-1

Projecte de Reparcel·lació
SECTOR SUD-1
"Costa dels Carros"

DOM ARQUITECTES ASSOCIATS SLP
PASQUAL MAS I BOLDÚ I VALERIAS MAS I BOLDÚ I ARQUITECTES

PASSEIG DE GRÀCIA 118, 7r || 08008 BARCELONA || Tel: 932173172
Fax: 932167489 E-MAIL: dom@ccac.net



ROSSELLÓ -- OCTUBRE 2011

TEXT APROVACIÓ INICIAL
AP. INICIAL AP. DEFINITIVA


FOTOPLÀNOL SECTOR

1.d

ESCALA GRÀFICA Escala: 1/1.000
0 10 20 30 40 50 60 70 80 90 100



V-2

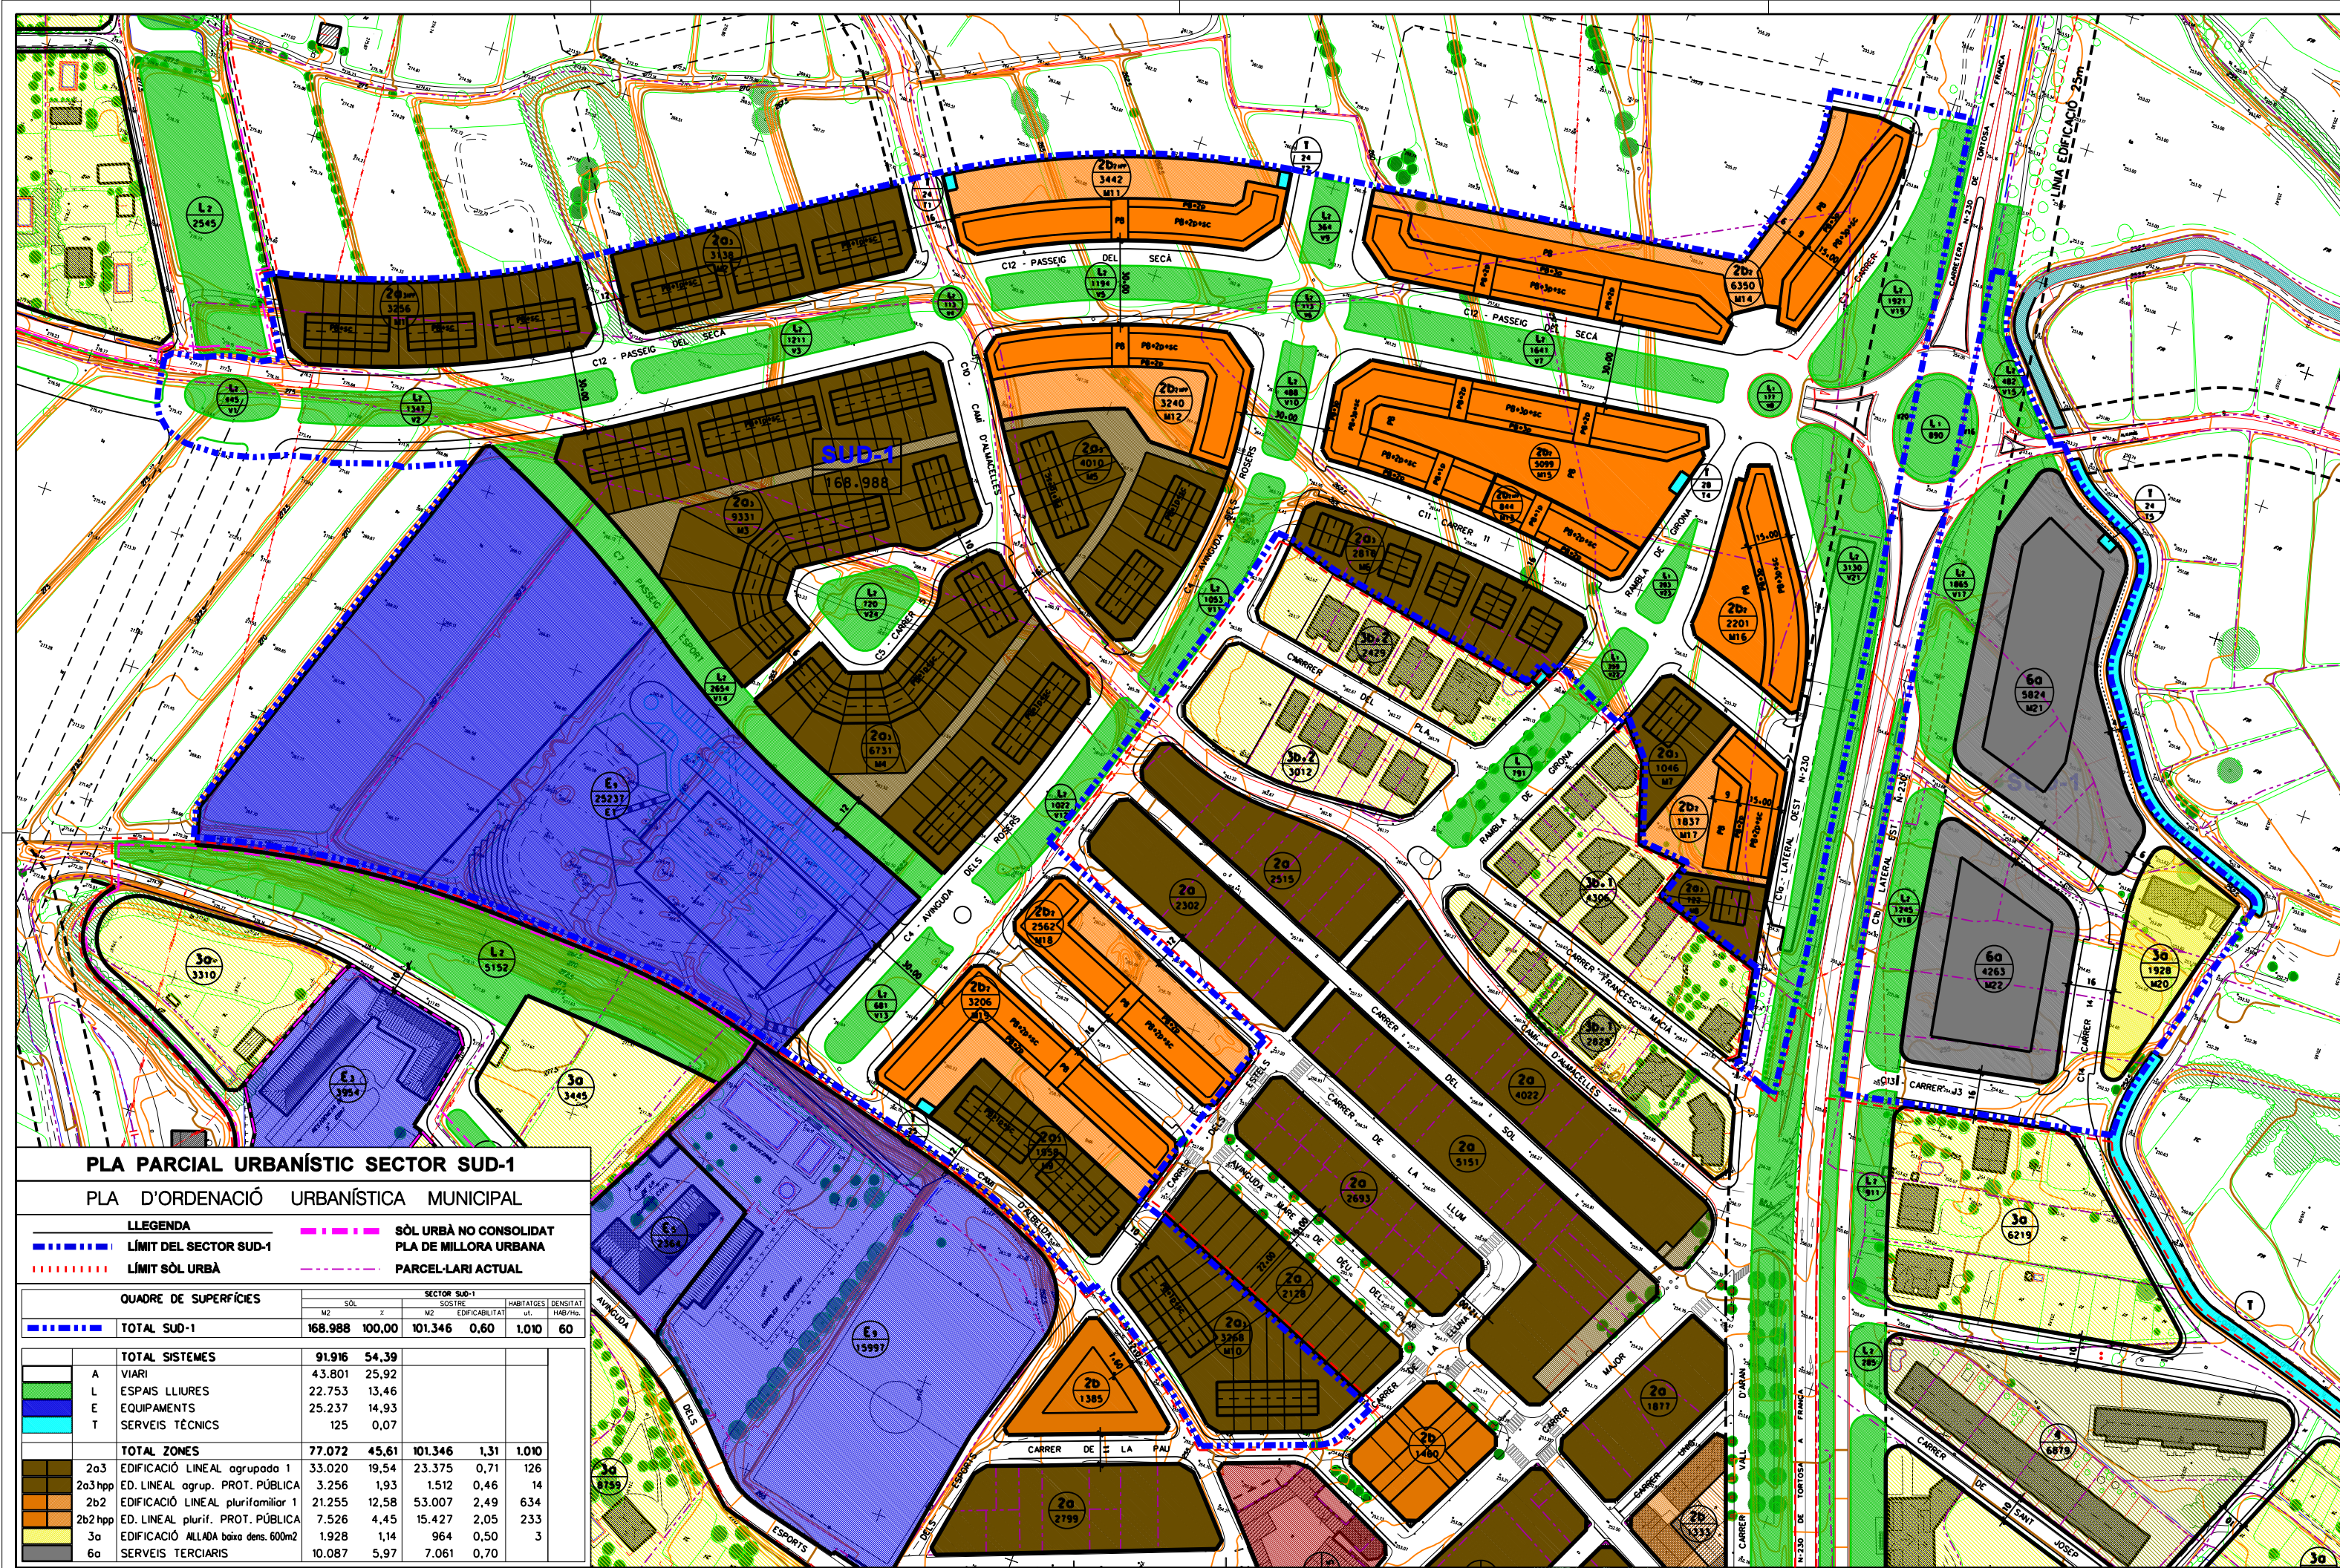

PLA PARCIAL URBANÍSTIC SECTOR SUD-1

PLA D'ORDENACIÓ URBANÍSTICA MUNICIPAL

LLEGGENDA

- LÍMIT DEL SECTOR SUD-1
- LÍMIT SÒL URBÀ
- SÒL URBÀ NO CONSOLIDAT PLA DE MILLORA URBANA
- PARCEL·LARI ACTUAL

QUADRE DE SUPERFÍCIES

		SUD-1		SUD-2		SUD-3		--	--	-------	--	-------	--	-------	--	-------	--	-------	--	-------	--	-------	--	-------	--	-------	--	--------	--	--------	--	---------	--	---------	--	-----	--

Promotor
JUNTA DE COMPENSACIÓ
SECTOR SUD-1

Projecte de Reparcel·lació
SECTOR SUD-1
"Costa dels Carros"

DOM ARQUITECTES ASSOCIATS SLP
PASQUAL MAS I BOLDU || VALERIAS MAS I BOLDU || ARQUITECTES

PASSEIG DE GRÀCIA 116, 7a || 08008 BARCELONA || Tel: 932173172
Fax: 93217489 || E-MAIL: dom@dom.net



ROSSELLÓ -- OCTUBRE 2011

TEXT APROVACIÓ INICIAL


AP. INICIAL AP. DEFINITIVA

PLANEJAMENT VIGENT
PLA PARCIAL URBANÍSTIC

ESCALA GRÀFICA: Escala: 1/1.000
0 10 20 30 40 50 60 70 80 90 100

1.0

V-2

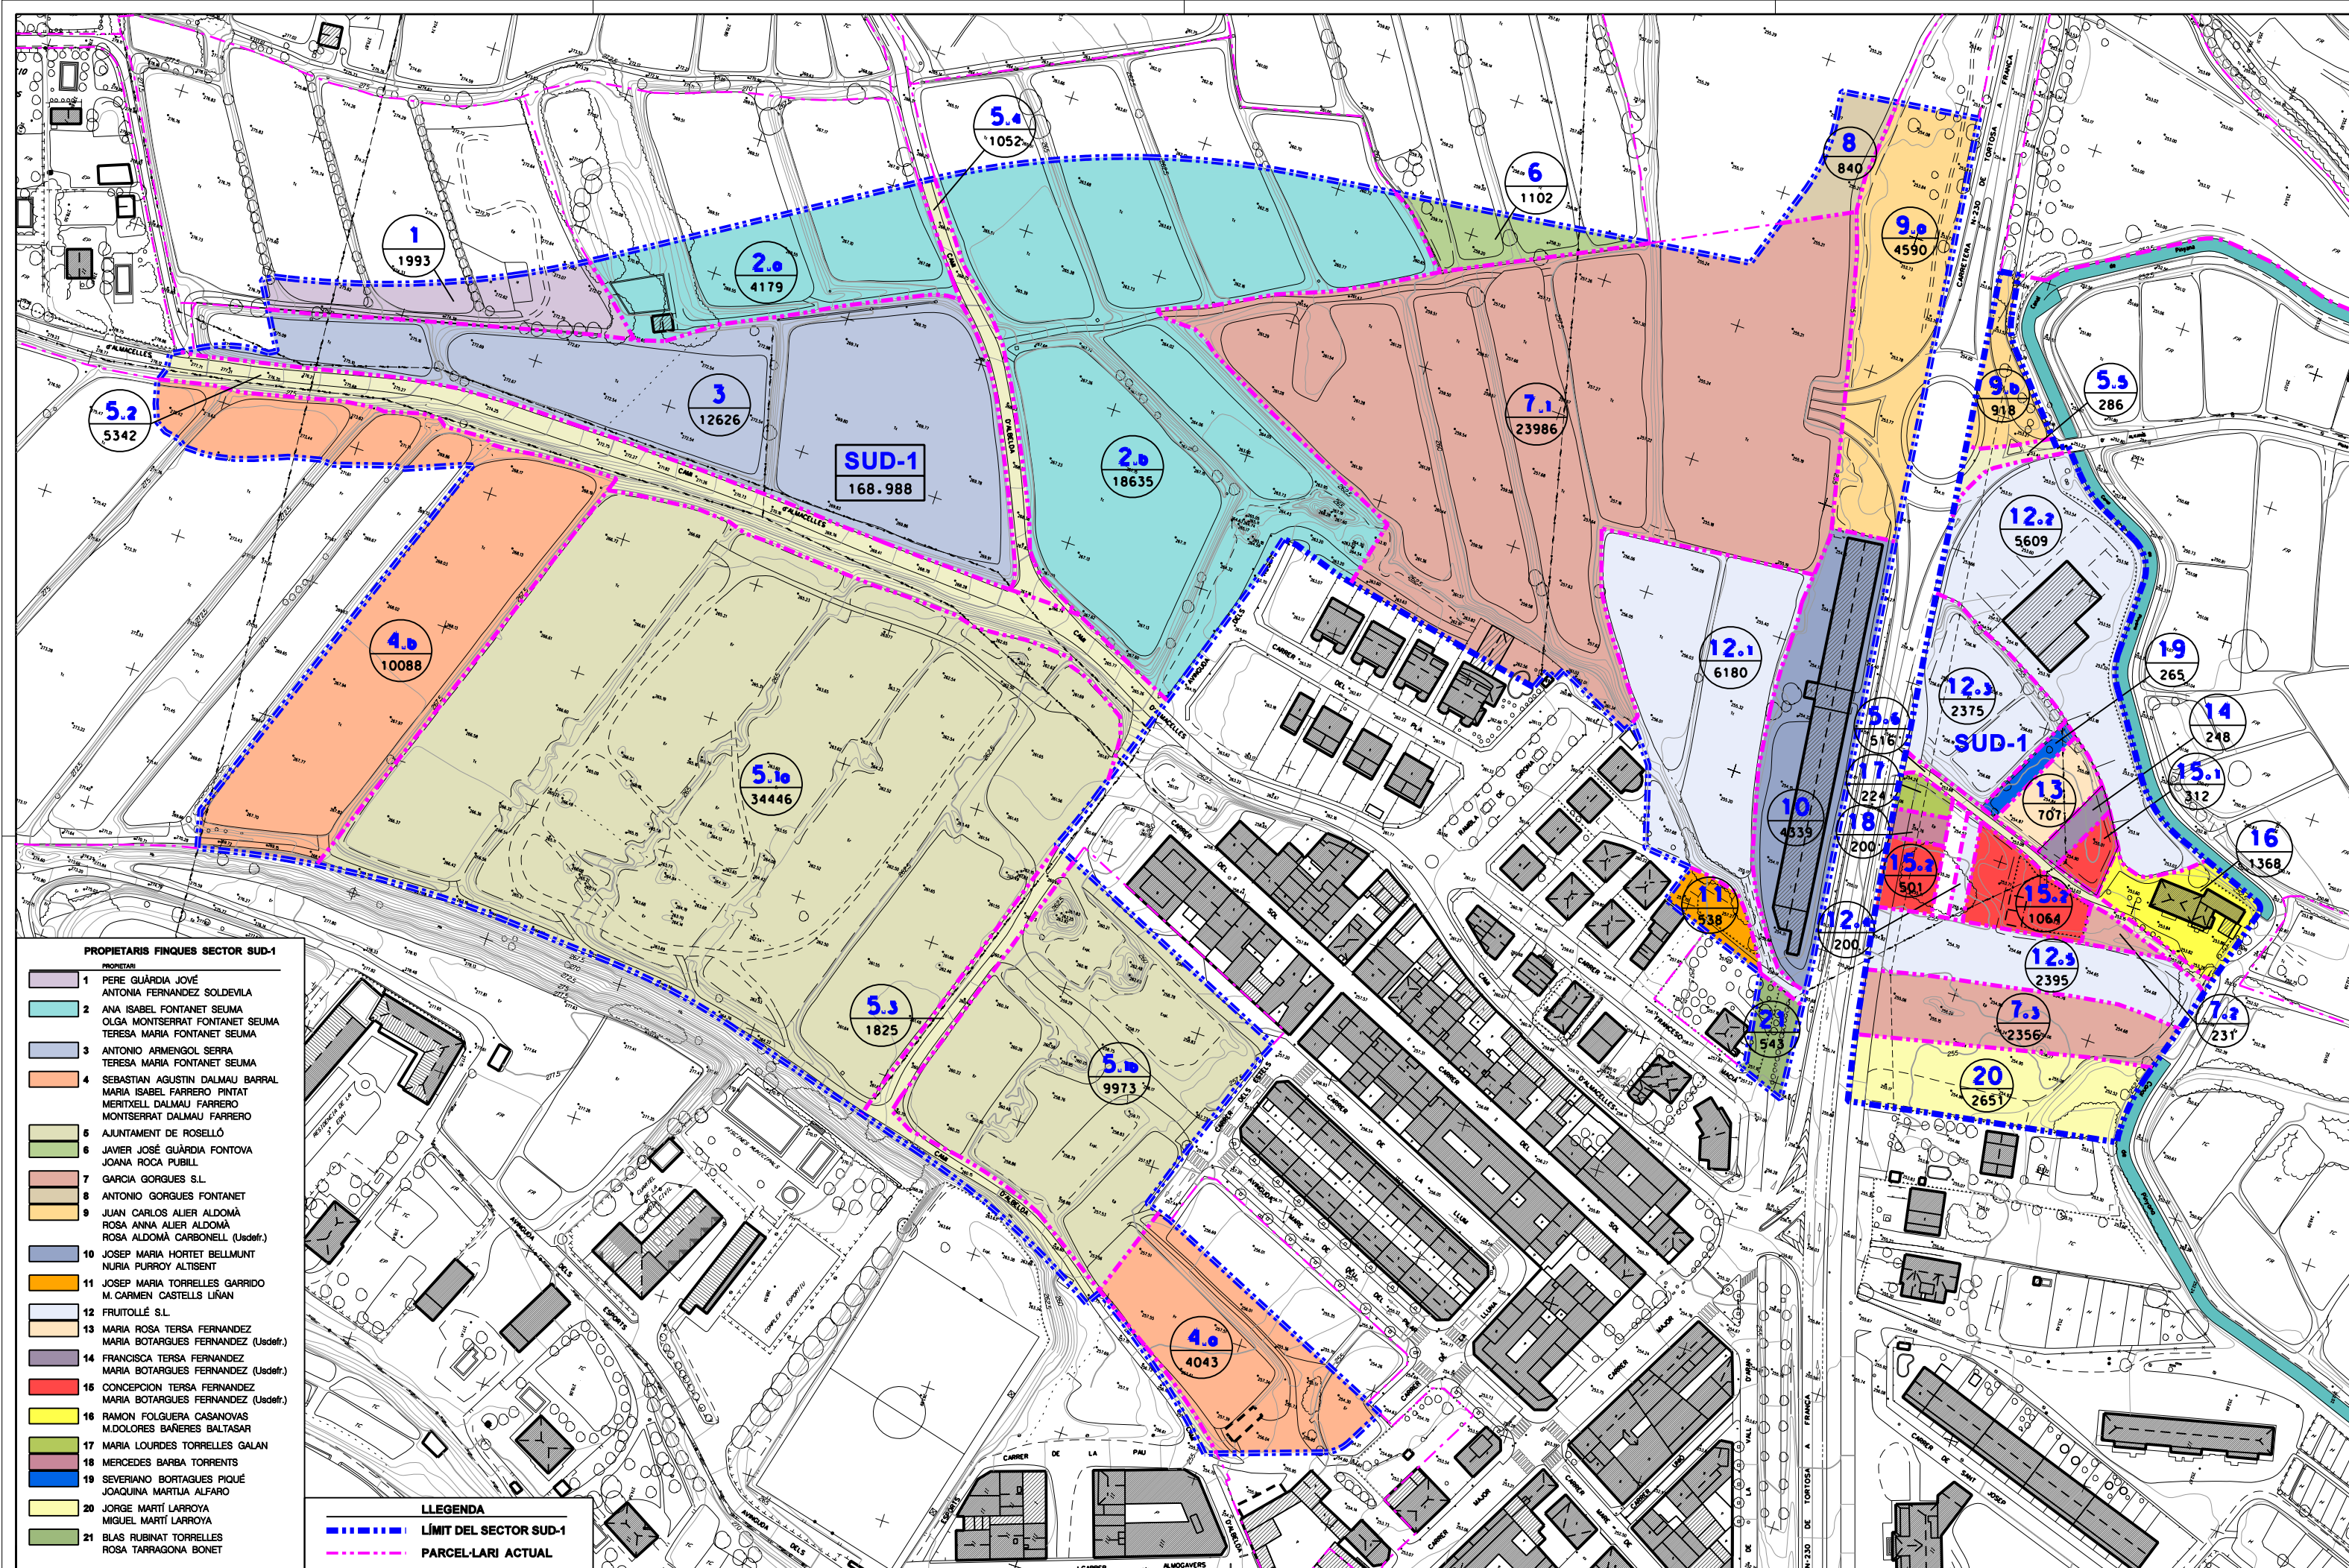

Promotor
JUNTA DE COMPENSACIÓ
SECTOR SUD-1

Projecte de Reparcel·lació
SECTOR SUD-1
"Costa dels Carros"

DOM ARQUITECTES ASSOCIATS SLP
PASQUA MAS I BOLDÚ I VALERIAS I BOLDÚ I ARQUITECTES

PASSEIG DE GRÀCIA 116, 74 08008 BARCELONA Tel: 932173172
Fax: 932174489 E-MAIL: dom@domcat.net



ROSELLÓ -- OCTUBRE 2011


TEXT APROVACIÓ INICIAL
AP. INICIAL AP. DEFINITIVA

FINQUES APORTADES

ESCALA GRÀFICA Escala: 1/1.000
0 5 10 15 20

2.a

V-2

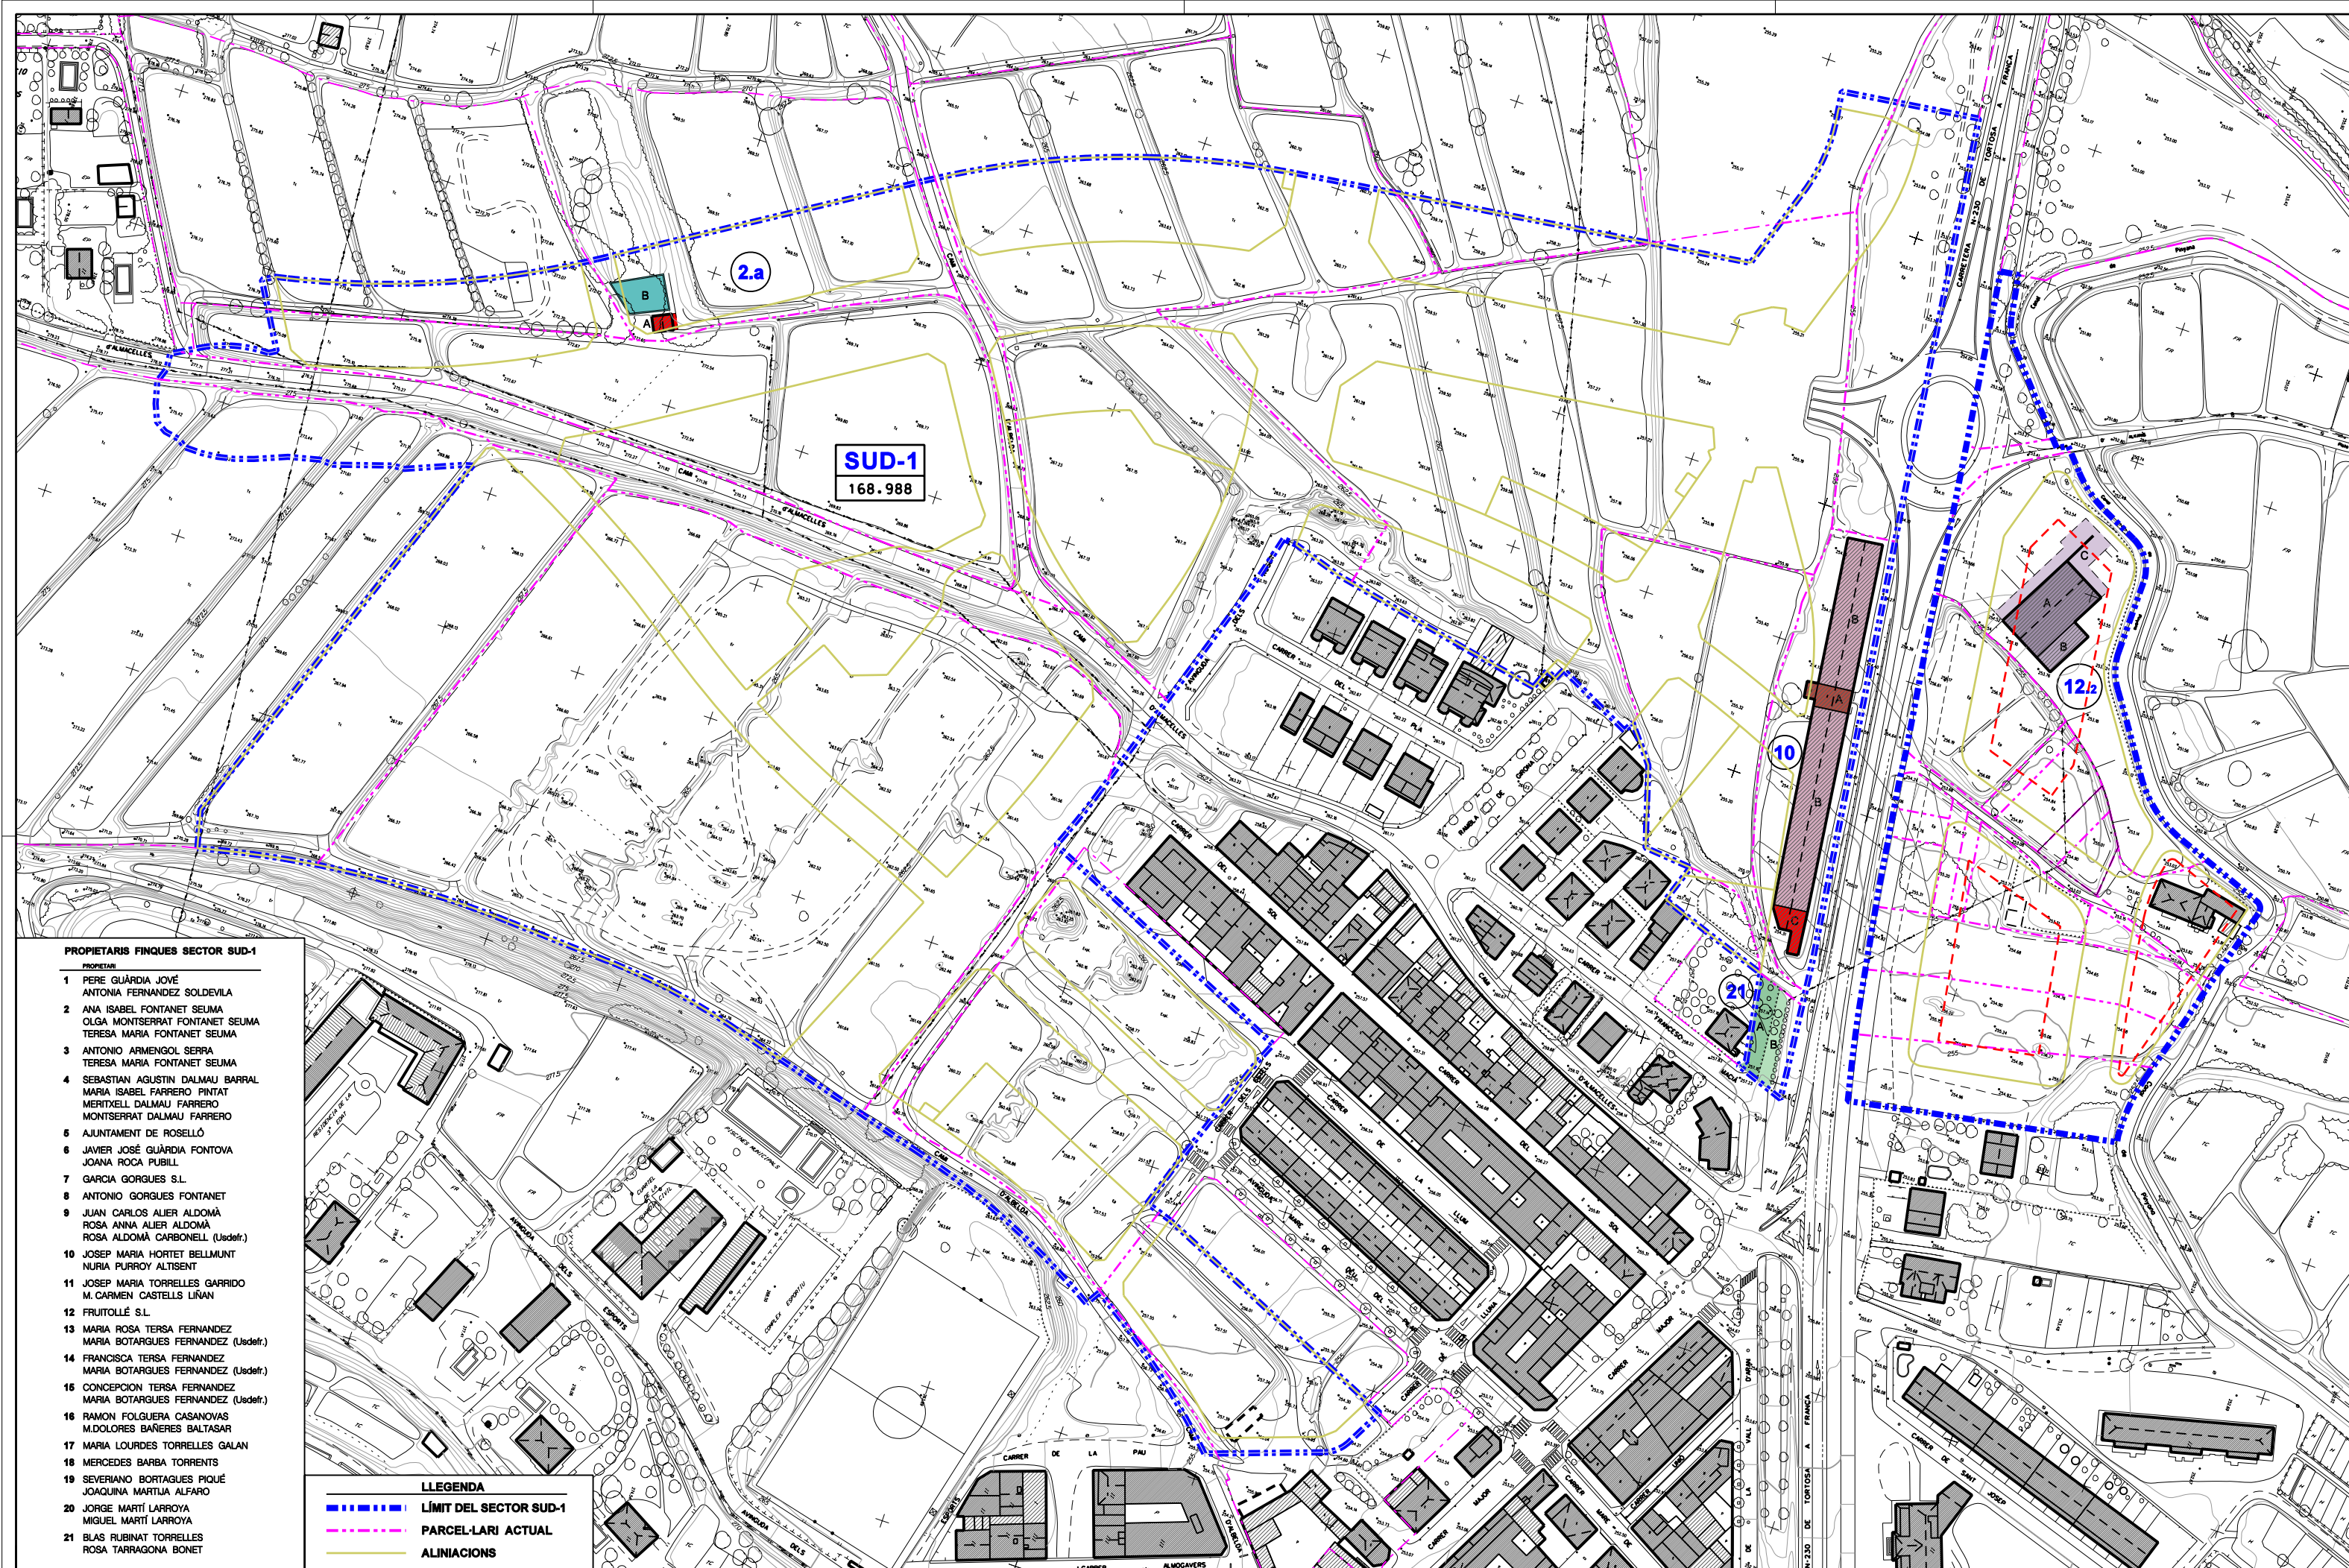

PROPIETARIS FINQUES SECTOR SUD-1

- PROPIETARI
- 1 PERE GUÀRDIA JOVÉ
ANTONIA FERNÁNDEZ SOLDEVILA
 - 2 ANA ISABEL FONTANET SEUMA
OLGA MONTSERRAT FONTANET SEUMA
TERESA MARIA FONTANET SEUMA
 - 3 ANTONIO ARMENGOL SERRA
TERESA MARIA FONTANET SEUMA
 - 4 SEBASTIAN AGUSTIN DALMAU BARRAL
MARIA ISABEL FARRERO PINTAT
MERITXELL DALMAU FARRERO
MONTSERRAT DALMAU FARRERO
 - 5 AJUNTAMENT DE ROSELLÓ
 - 6 JAVIER JOSÉ GUÀRDIA FONTOVA
JOANA ROCA PUBILL
 - 7 GARCIA GORGUES S.L.
 - 8 ANTONIO GORGUES FONTANET
 - 9 JUAN CARLOS ALIER ALDOMÀ
ROSA ANNA ALIER ALDOMÀ
ROSA ALDOMÀ CARBONELL (Usdefr.)
 - 10 JOSEP MARIA HORTET BELLMUNT
NURIA PURROY ALTISENT
 - 11 JOSEP MARIA TORRELLES GARRIDO
M. CARMEN CASTELLIS LÍNAN
 - 12 FRUITOLLÉ S.L.
 - 13 MARIA ROSA TERSA FERNÁNDEZ
MARIA BOTARGUES FERNÁNDEZ (Usdefr.)
 - 14 FRANCISCA TERSA FERNÁNDEZ
MARIA BOTARGUES FERNÁNDEZ (Usdefr.)
 - 15 CONCEPCION TERSA FERNÁNDEZ
MARIA BOTARGUES FERNÁNDEZ (Usdefr.)
 - 16 RAMON FOLGUERA CASANOVAS
M.DOLORES BARERES BALTASAR
 - 17 MARIA LOURDES TORRELLES GALAN
 - 18 MERCEDES BARBA TORRENTS
 - 19 SEVERIANO BORTAGUES PIQUÉ
JOAQUINA MARTÍIA ALFARO
 - 20 JORGE MARTÍ LARROYA
MIGUEL MARTÍ LARROYA
 - 21 BLAS RUBINAT TORRELLES
ROSA TARRAGONA BONET

LLEENDA

- LÍMIT DEL SECTOR SUD-1
--- PARCEL·LARI ACTUAL
--- ALINIACIONS

Promotor
**JUNTA DE COMPENSACIÓ
SECTOR SUD-1**

Projecte de Reparcel·lació
SECTOR SUD-1
"Costa dels Carros"

DOM ARQUITECTES ASSOCIATS SLP
PASQUA MAS I BOLDÚ ■ VALERIAS I BOLDÚ ■ ARQUITECTES

PASSEIG DE GRÀCIA 118, 74 ■ 08008 BARCELONA ■ Tel: 932173172
FAX: 932167489 E-MAIL: dom@dom.net



ROSELLÓ -- OCTUBRE 2011

TEXT APROVACIÓ INICIAL


AP. INICIAL AP. DEFINITIVA

**FINQUES APORTADES
INDEMNITZACIONS**

ESCALA GRÀFICA Escala: 1/1.000
0 10 20 30 40 50 60 70 80 90 100

2.b

v-2

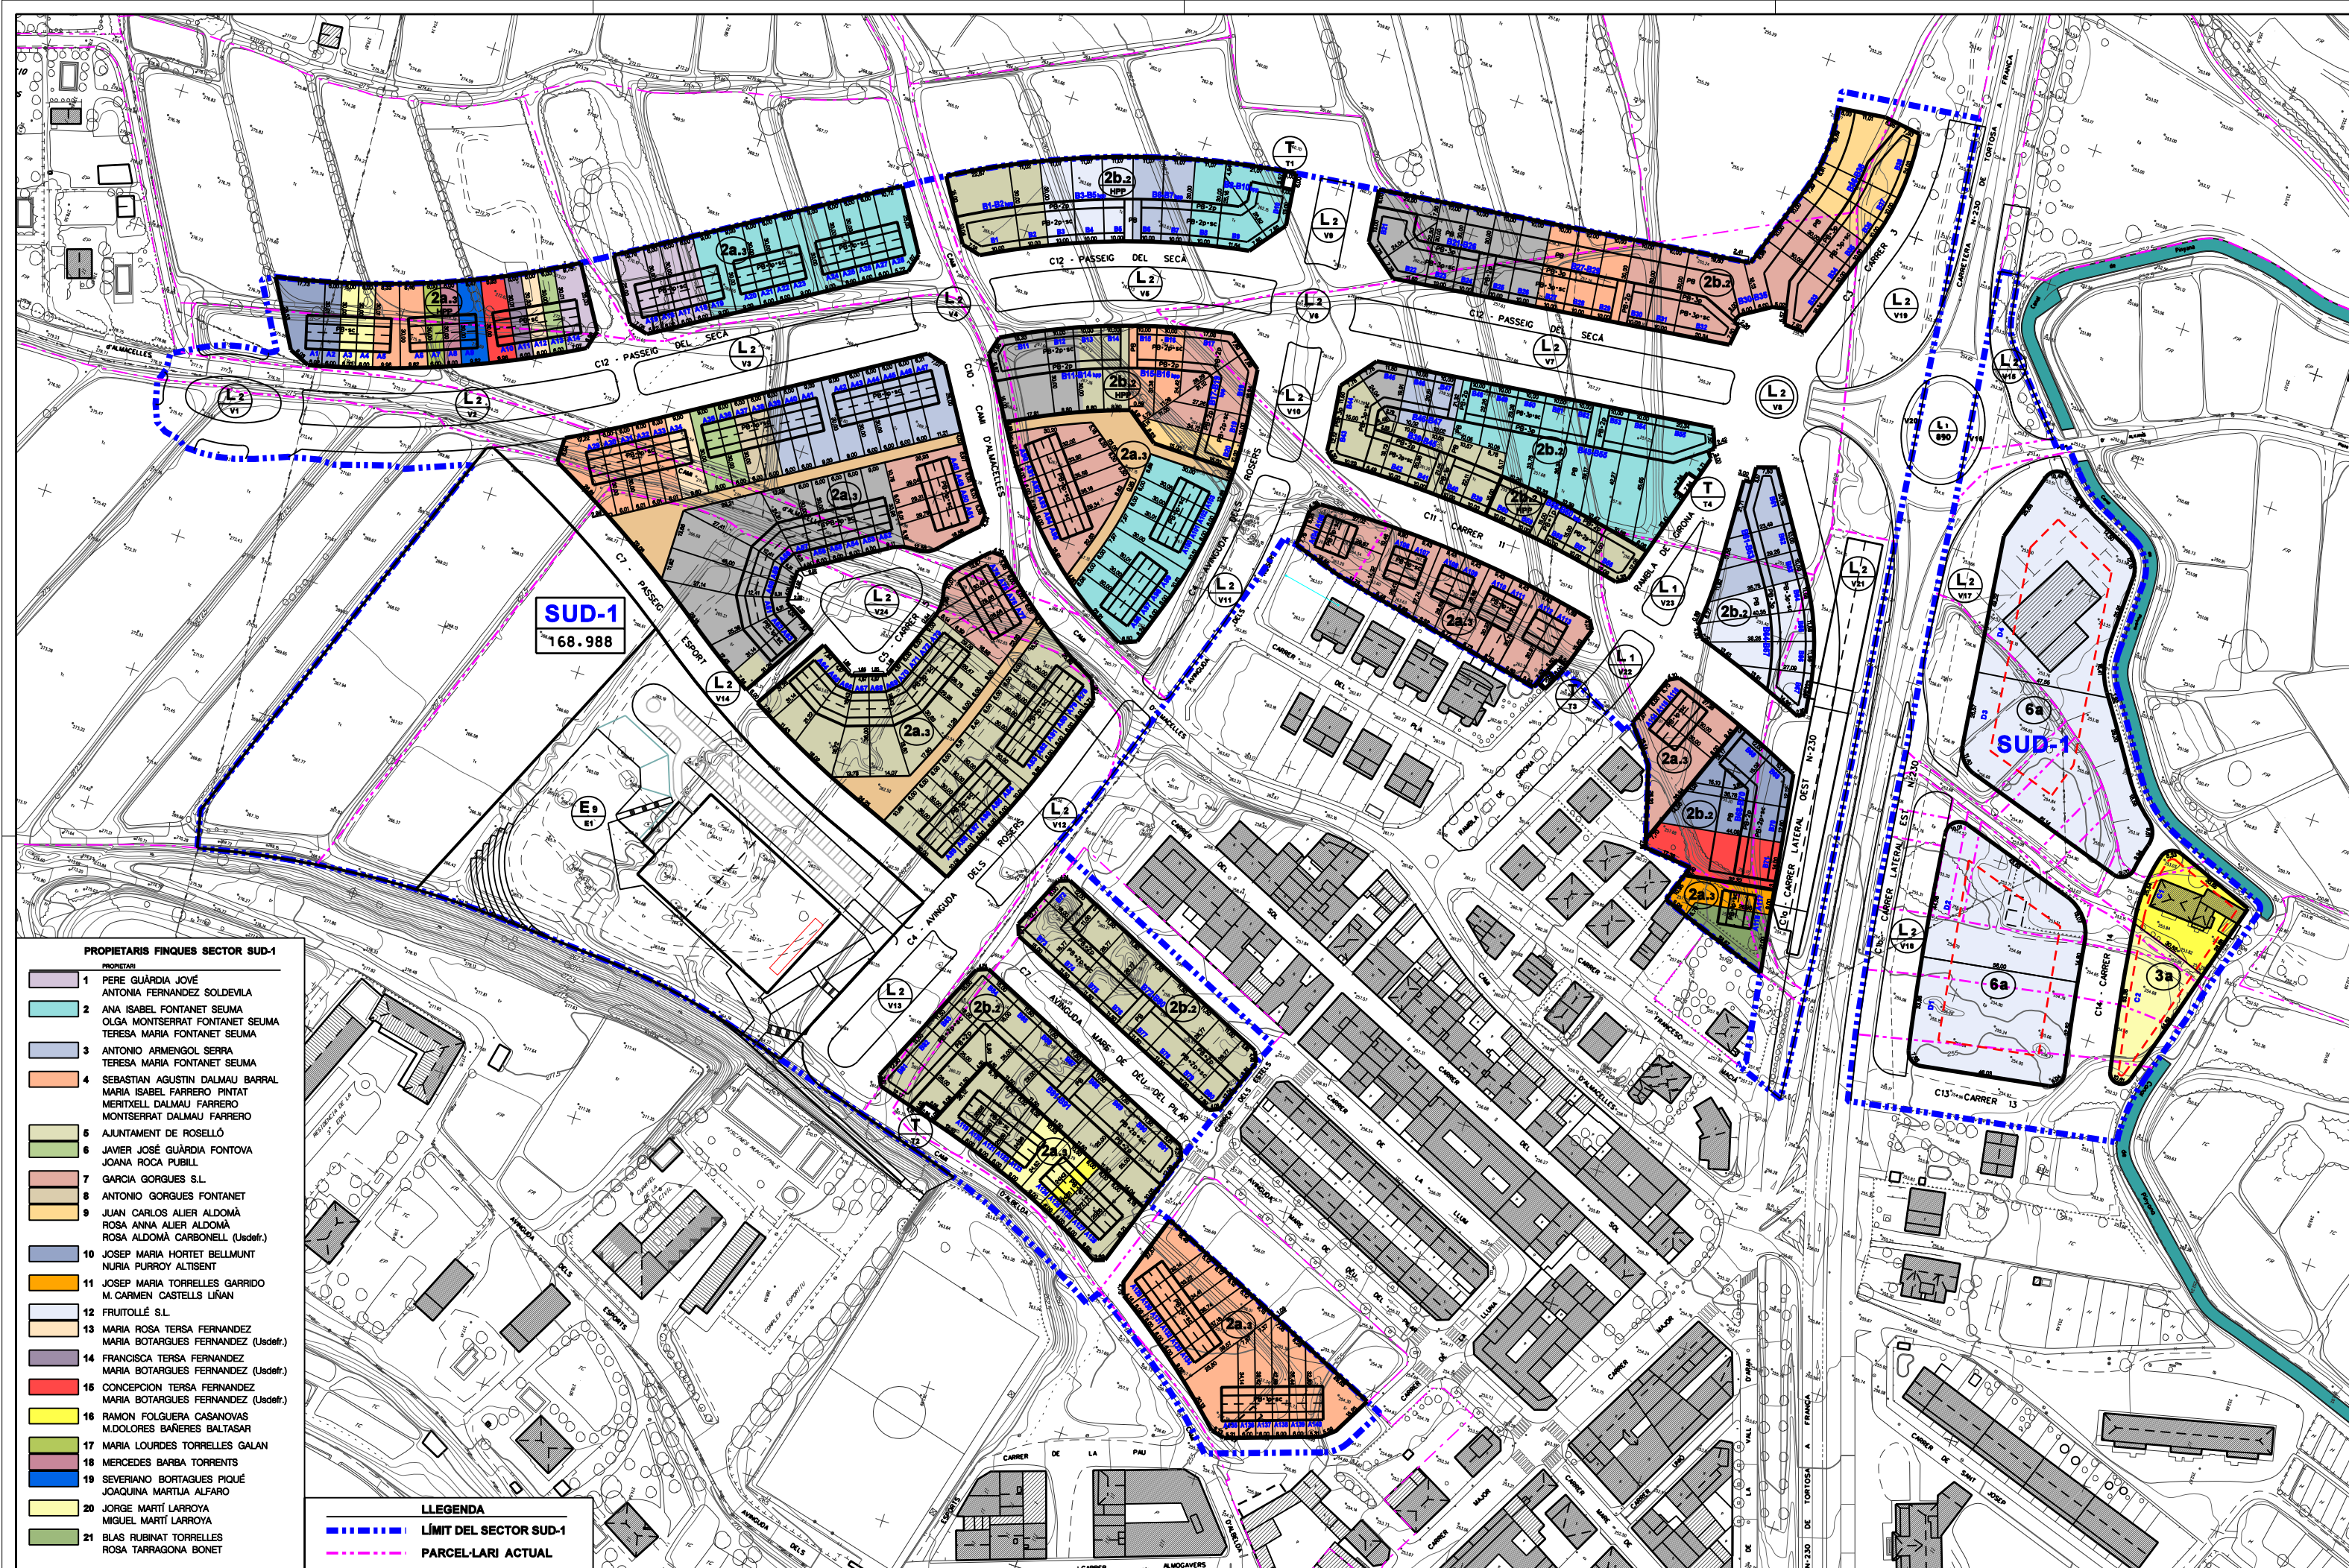

PROPIETARIS FINQUES SECTOR SUD-1

- | | |
|----|---|
| 1 | PERE GUÀRDIA JOVÉ
ANTONIA FERNÁNDEZ SOLDEVILA |
| 2 | ANA ISABEL FONTANET SEUMA
OLGA MONTSERRAT FONTANET SEUMA
TERESA MARIA FONTANET SEUMA |
| 3 | ANTONIO ARMENGOL SERRA
TERESA MARIA FONTANET SEUMA |
| 4 | SEBASTIAN AGUSTIN DALMAU BARRAL
MARIA ISABEL FARRERO PINTAT
MERITXELL DALMAU FARRERO
MONTSERRAT DALMAU FARRERO |
| 5 | AJUNTAMENT DE ROSELLÓ |
| 6 | JAVIER JOSÉ GUÀRDIA FONTOVA
JOANA ROCA PUBILL |
| 7 | GARCIA GORGUES S.L. |
| 8 | ANTONIO GORGUES FONTANET |
| 9 | JUAN CARLOS ALIER ALDOMÀ
ROSA ANNA ALIER ALDOMÀ
ROSA ALDOMÀ CARBONELL (Usdefr.) |
| 10 | JOSEP MARIA HORTET BELLMUNT
NURIA PURROY ALTISENT |
| 11 | JOSEP MARIA TORRELLES GARRIDO
M. CARMEN CASTELLS LINAN |
| 12 | FRUITOLLÉ S.L. |
| 13 | MARIA ROSA TERSA FERNANDEZ
MARIA BOTARGUES FERNANDEZ (Usdefr.) |
| 14 | FRANCISCA TERSA FERNANDEZ
MARIA BOTARGUES FERNANDEZ (Usdefr.) |
| 15 | CONCEPCION TERSA FERNANDEZ
MARIA BOTARGUES FERNANDEZ (Usdefr.) |
| 16 | RAMON FOLGUERA CASANOVAS
M.DOLORES BAÑERES BALTASAR |
| 17 | MARIA LOURDES TORRELLES GALAN |
| 18 | MERCEDES BARBA TORRENTS |
| 19 | SEVERIANO BORTAGUES PIQUÉ
JOAQUINA MARTÍJA ALFARO |
| 20 | JORGE MARTÍ LARROYA
MIGUEL MARTÍ LARROYA |
| 21 | BLAS RUBINAT TORRELLES
ROSA TARRAGONA BONET |

LLEENDA

- LÍMIT DEL SECTOR SUD-1
- PARCEL·LARI ACTUAL

Promotor
JUNTA DE COMPENSACIÓ
SECTOR SUD-1

Projecte de Reparcel·lació
SECTOR SUD-1
"Costa dels Carros"

DOM ARQUITECTES ASSOCIATS SLP
PASQUA MAS I BOLDÓ VALERIMAS I BOLDÓ ARQUITECTES

PASSEIG DE GRÀCIA 118, 7e 08008 BARCELONA Tel: 932173172
Fax: 932174489 E-MAIL: dom@dom.net



ROSELLÓ -- OCTUBRE 2011

TEXT APROVACIÓ INICIAL


AP. INICIAL AP. DEFINITIVA

FINQUES RESULTANTS

ESCALA GRÀFICA Escala: 1/1.000
0 10 20 30 40 50 60 70 80 90 100


3

V-2

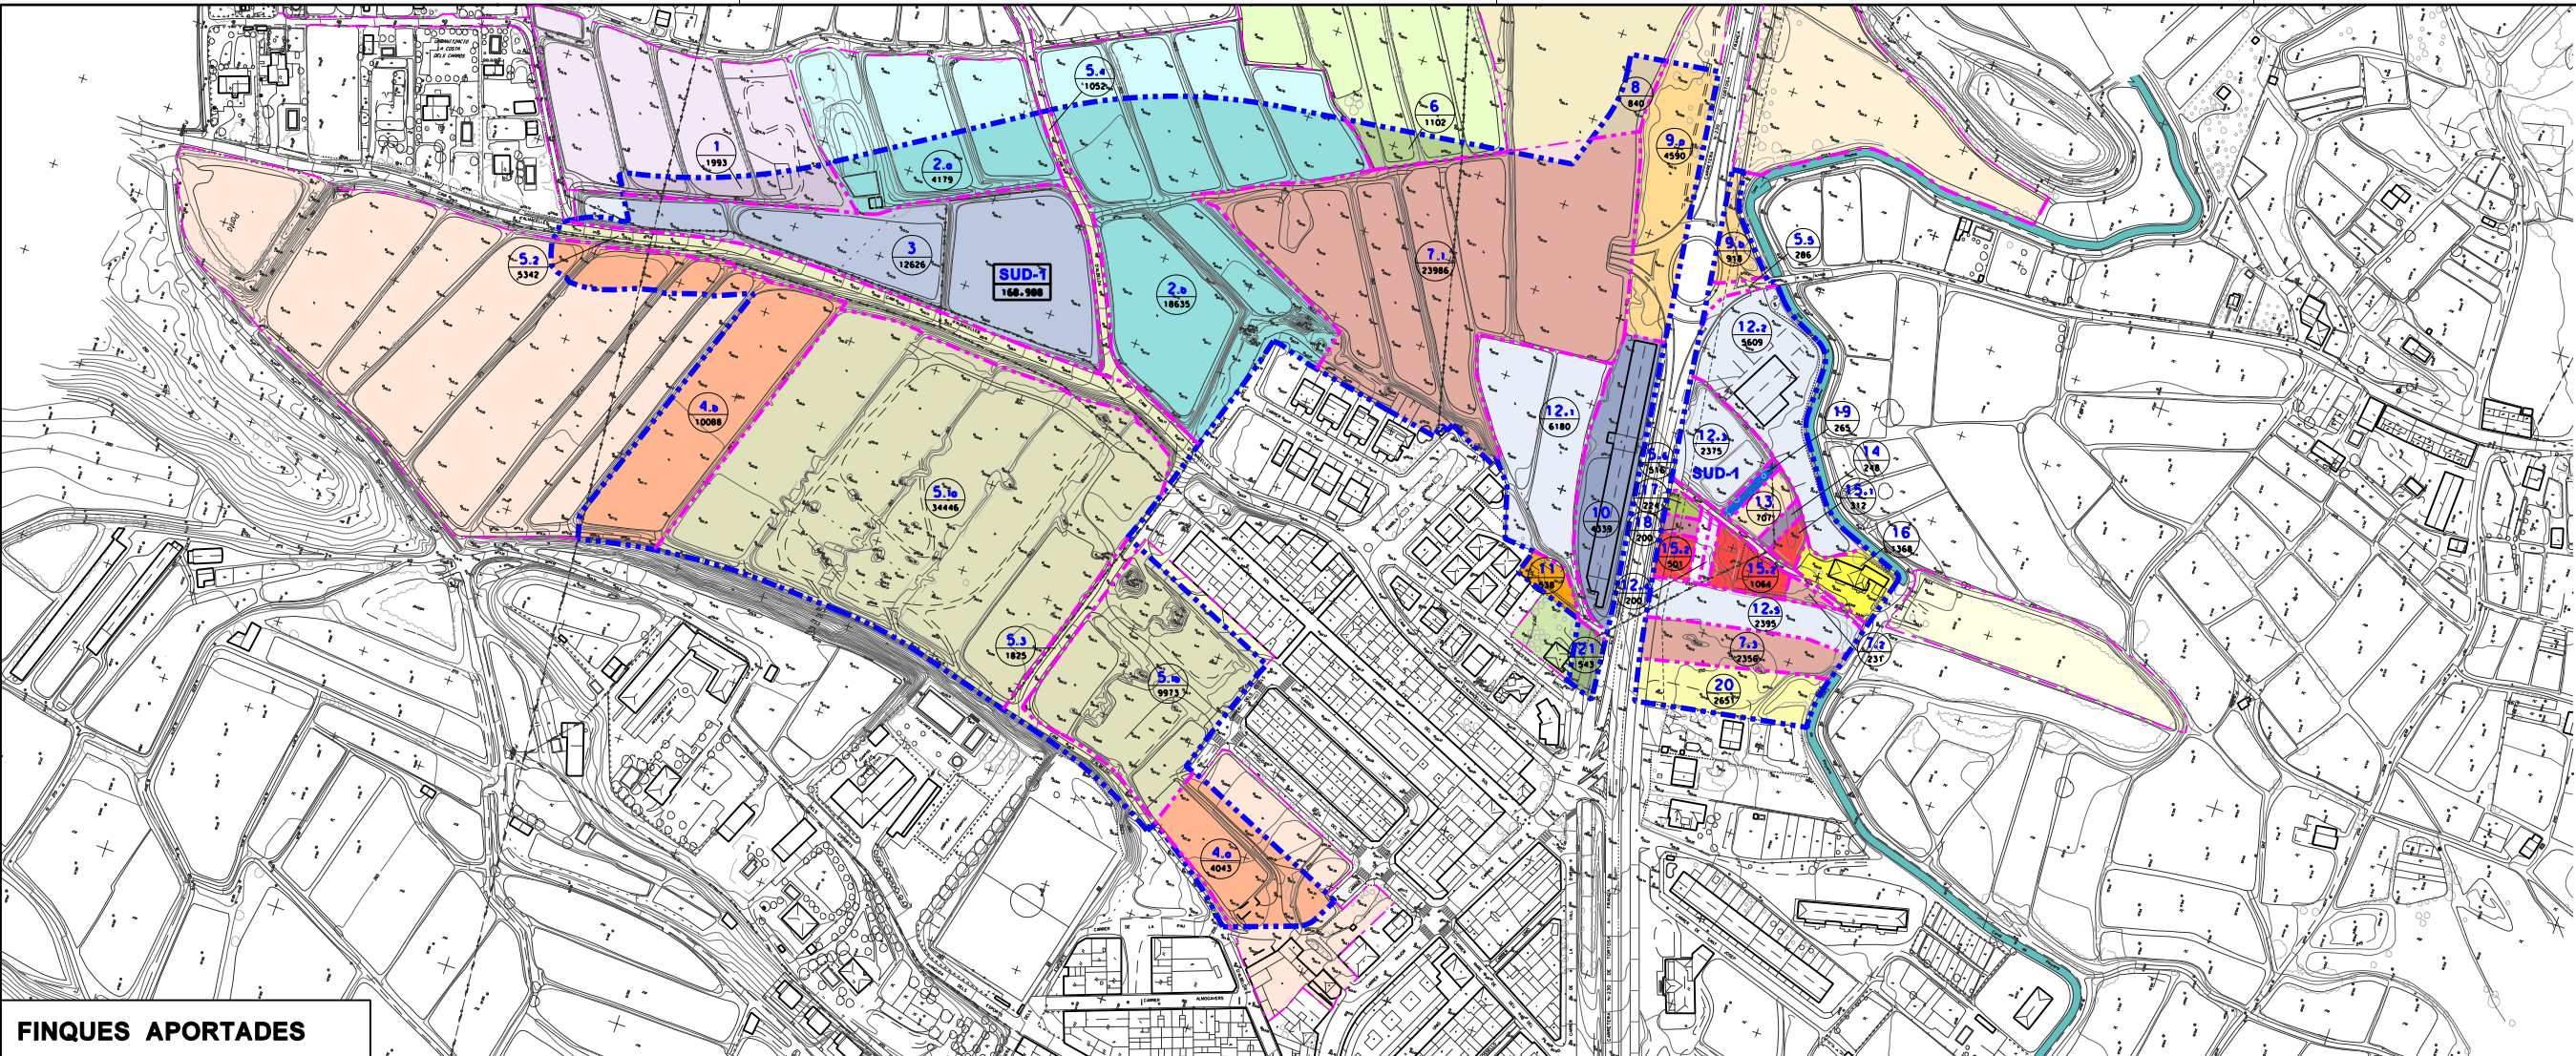

PROPIETARIS FINQUES SECTOR SUD-1	
PROPIETARI	
1	PERE GUÀRDIA JOVÉ ANTONIA FERNANDEZ SOLDEVILA
2	ANA ISABEL FONTANET SEUMA OLGA MONTSERRAT FONTANET SEUMA TERESA MARIA FONTANET SEUMA
3	ANTONIO ARMENGOL SERRA TERESA MARIA FONTANET SEUMA
4	SEBASTIAN AGUSTIN DALMAU BARRAL MARIA ISABEL FARRERO PINTAT MERITXELL DALMAU FARRERO MONTSERRAT DALMAU FARRERO
5	AJUNTAMENT DE ROSELLÓ
6	JAVIER JOSÉ GUÀRDIA FONTOVA JOANA ROCA PUBILL
7	GARCIA GORGUES S.L.
8	ANTONIO GORGUES FONTANET
9	JUAN CARLOS ALIER ALDOMÀ ROSA ANNA ALIER ALDOMÀ ROSA ALDOMÀ CARBONELL (Usdefr.)
10	JOSEP MARIA HORTET BELLMUNT NURIA PURROY ALTISENT
11	JOSEP MARIA TORRELLES GARRIDO M. CARMEN CASTELLS LIÑAN
12	FRUITOLLÉ S.L.
13	MARIA ROSA TERSA FERNANDEZ MARIA BOTARGUES FERNANDEZ (Usdefr.)
14	FRANCISCA TERSA FERNANDEZ MARIA BOTARGUES FERNANDEZ (Usdefr.)
15	CONCEPCION TERSA FERNANDEZ MARIA BOTARGUES FERNANDEZ (Usdefr.)
16	RAMON FOLGUERA CASANOVAS M.DOLORES BAÑERES BALTASAR
17	MARIA LOURDES TORRELLES GALAN
18	MERCEDES BARBA TORRENTS
19	SEVERIANO BORTAGUES PIQUÉ JOAQUINA MARTIJA ALFARO
20	JORGE MARTÍ LARROYA MIGUEL MARTÍ LARROYA
21	BLAS RUBINAT TORRELLES ROSA TARRAGONA BONET

LLEENDA	
	LÍMIT DEL SECTOR SUD-1
	PARCEL·LARI ACTUAL

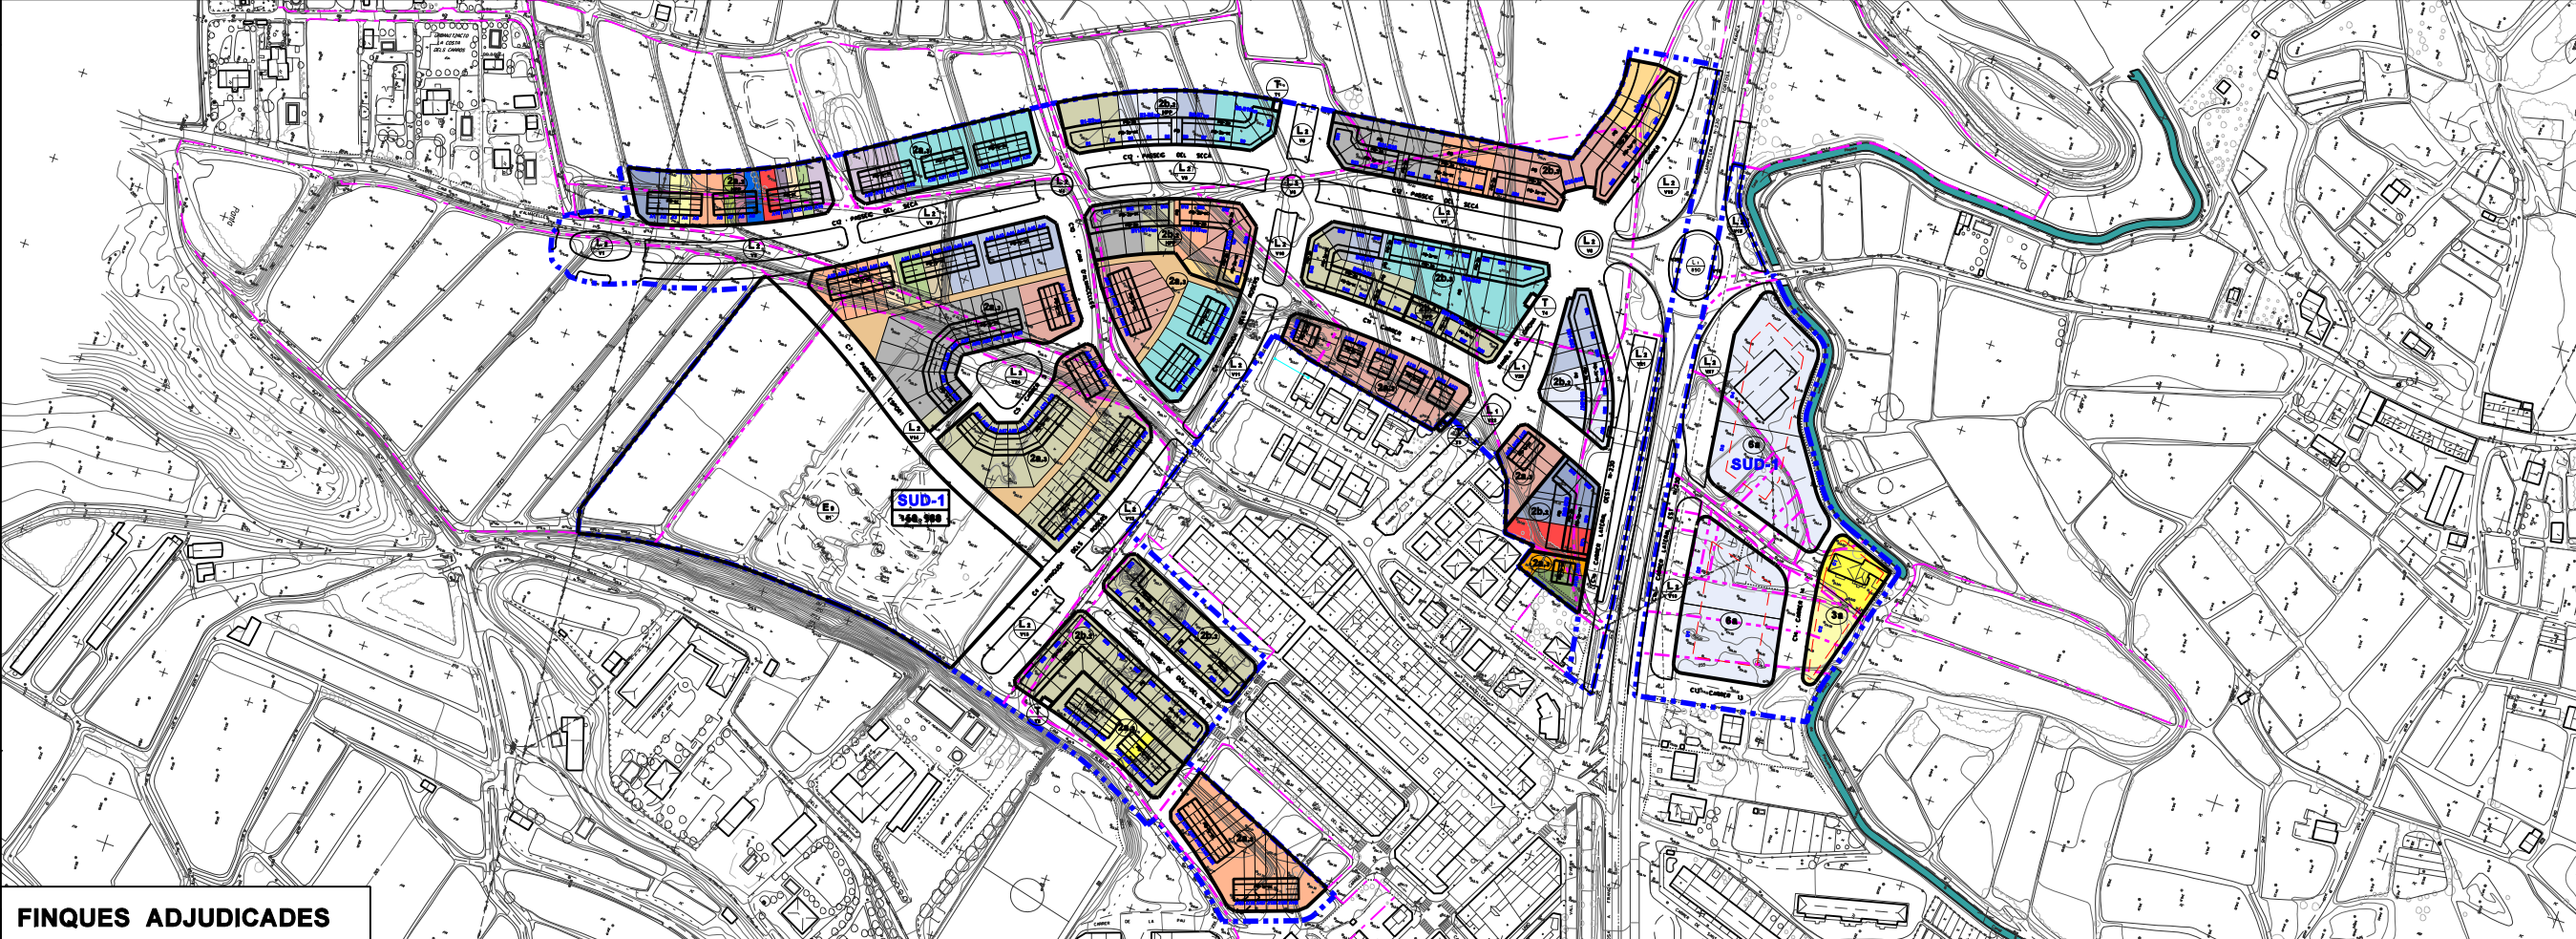

FINQUES APORTADES FINQUES RESULTANTS	
ESCALA GRÀFICA Escala: 1/2.000	4

Promotor
JUNTA DE COMPENSACIÓ
SECTOR SUD-1

Projecte de Reparcel·lació
SECTOR SUD-1
"Costa dels Carros"

DOM ARQUITECTES ASSOCIATS SLP
PASQUAL MAS I BOLDÚ VALERIMAS I BOLDÚ ARQUITECTES
PASSEIG DE GRÀCIA 118, 7e 08008 BARCELONA Tel: 932173172
FAX: 932167489 E-MAIL: dom@ccac.net



ROSELLÓ -- OCTUBRE 2011
TEXT APROVACIÓ INICIAL
AP. INICIAL AP. DEFINITIVA