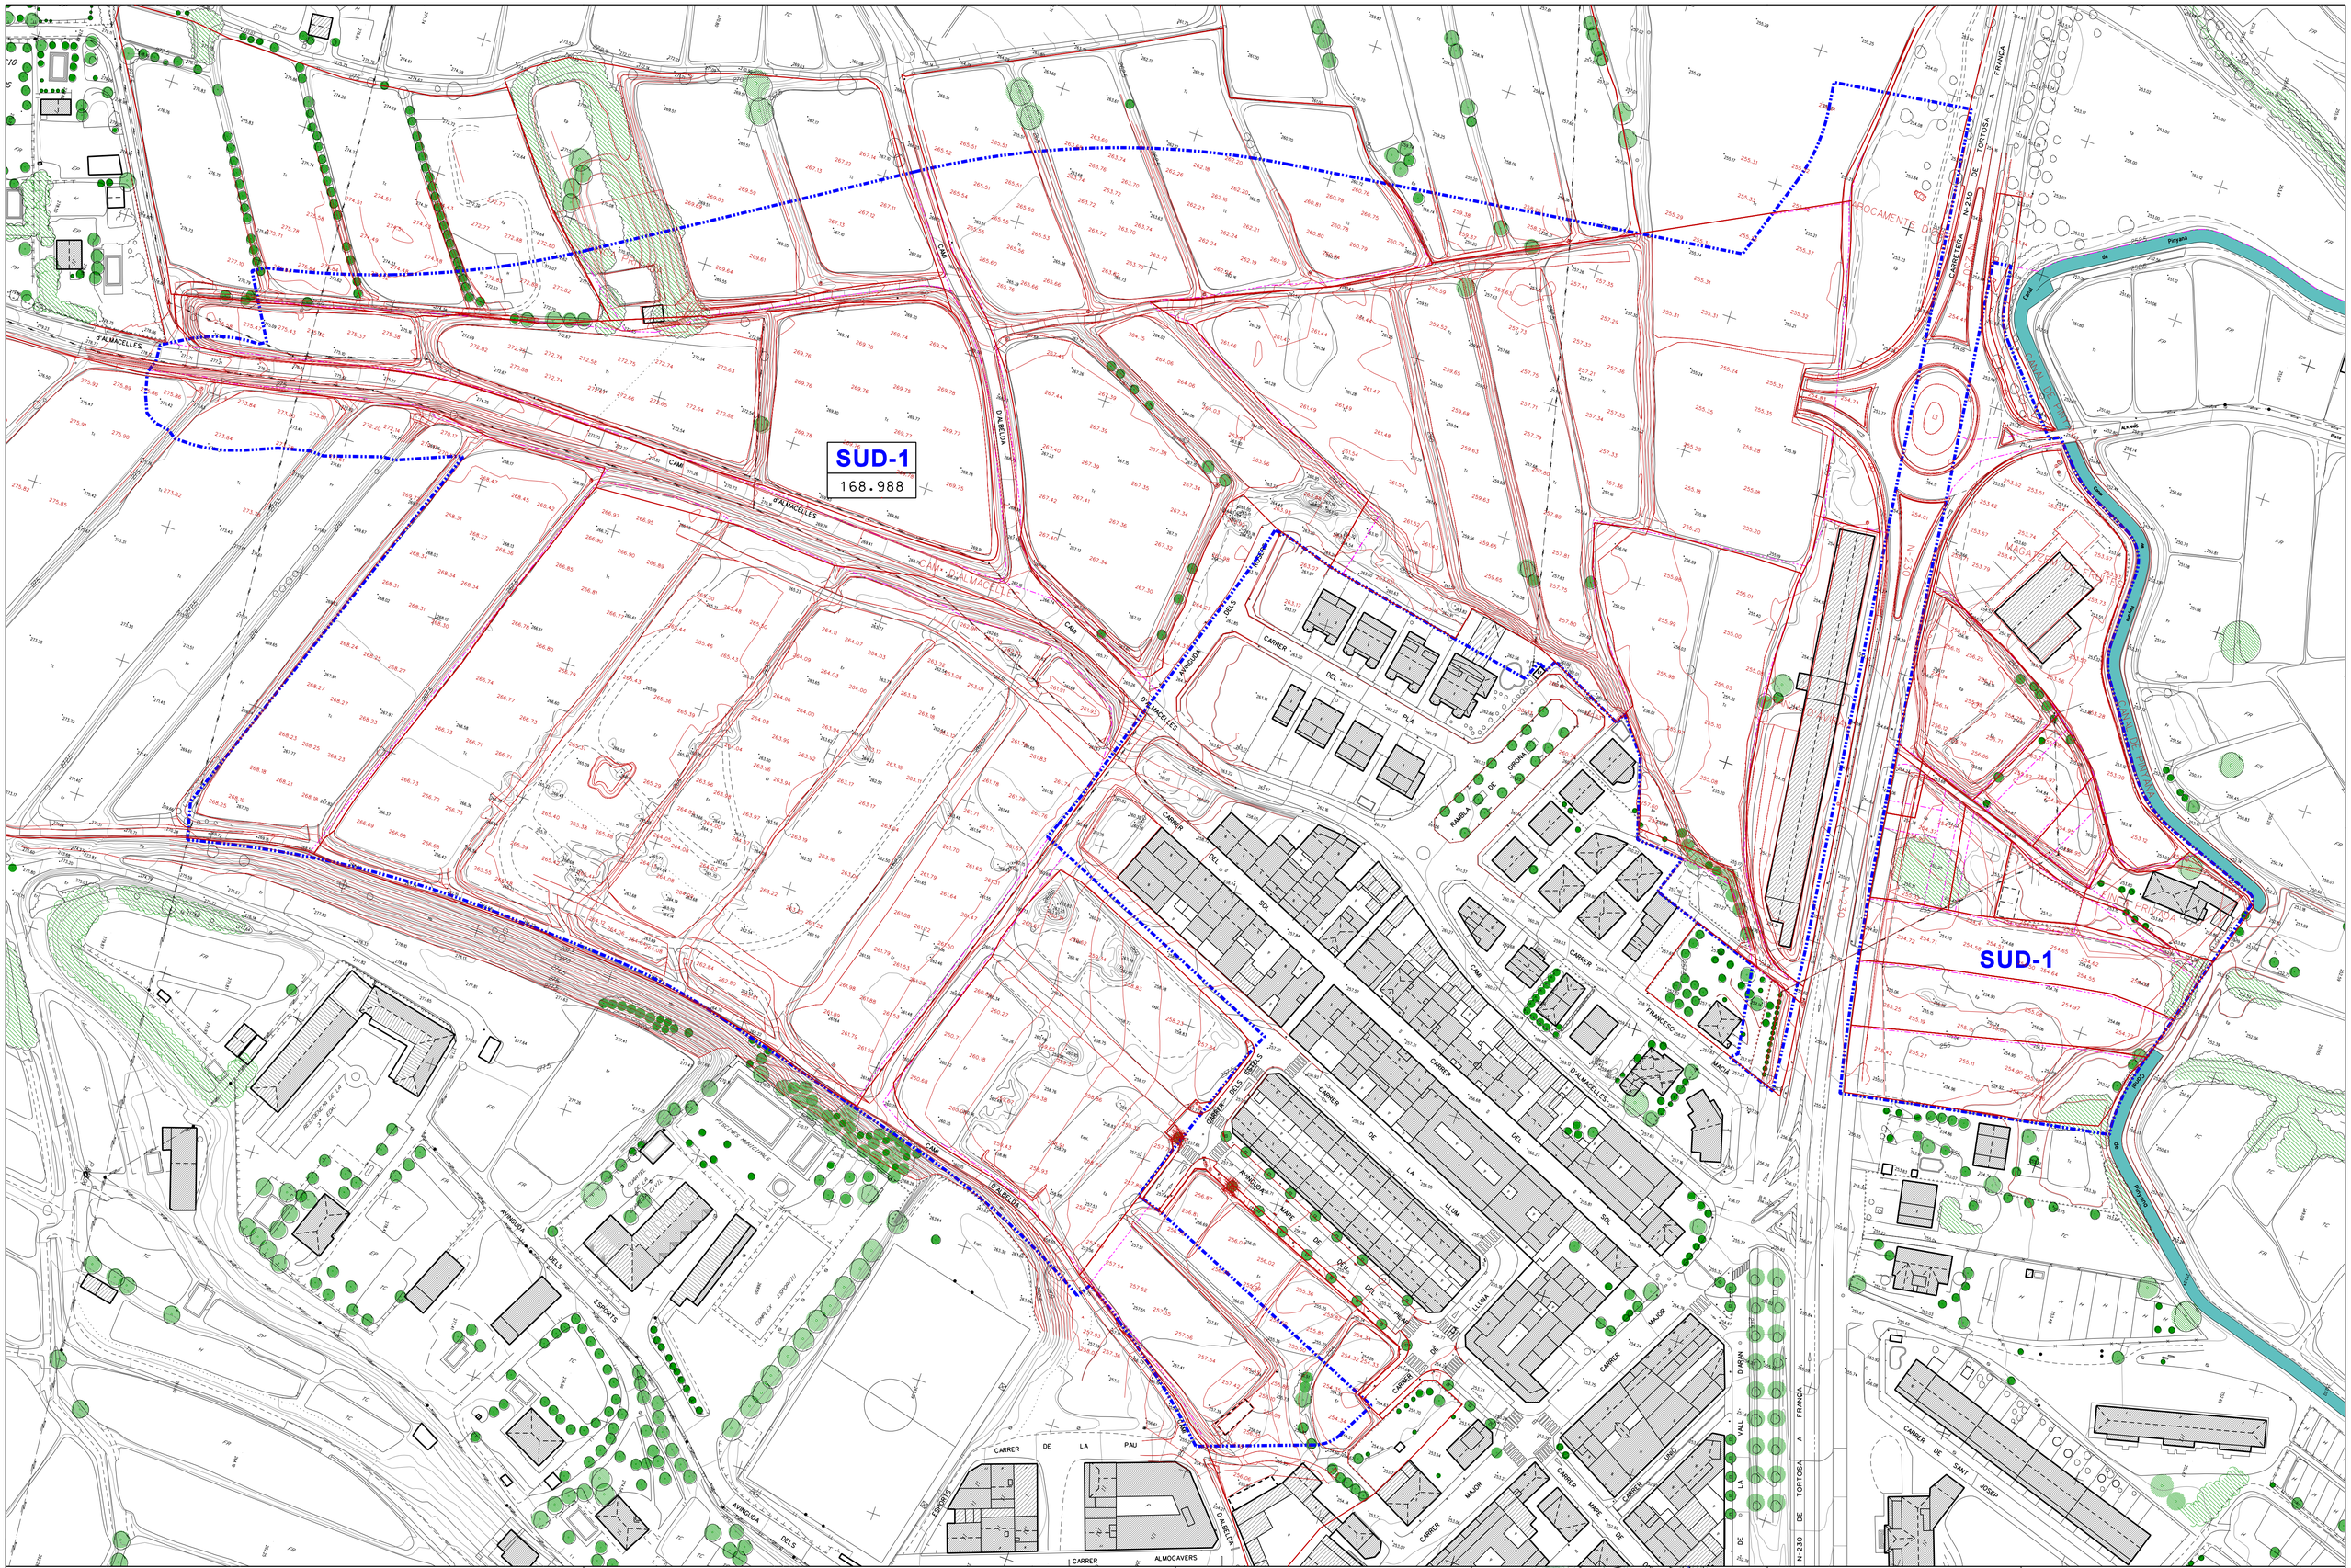

Promotor	Projecte de Reparcel·lació	DOM ARQUITECTES ASSOCIATS SLP		ROSSELLÓ -- SETEMBRE 2012	TOPOGRÀFIC SECTOR	1.c
JUNTA DE COMPENSACIÓ SECTOR SUD-1	**SECTOR SUD-1** "Costa dels Carros"	PASQUAL MAS I BOLDÚ :: VALERIMAS I BOLDÚ :: ARQUITECTES PASSEIG DE GRÀCIA 118, 7a :: 08008 BARCELONA :: Tel: 932173172 FAX: 932187489 E-MAIL dom@coac.net		TEXT APROVACIÓ DEFINITIVA AP. INICIAL 30.12.2011	ESCALA GRÀFICA Escala: 1/1.000 A1 0 5 10 25 50m	V-2