
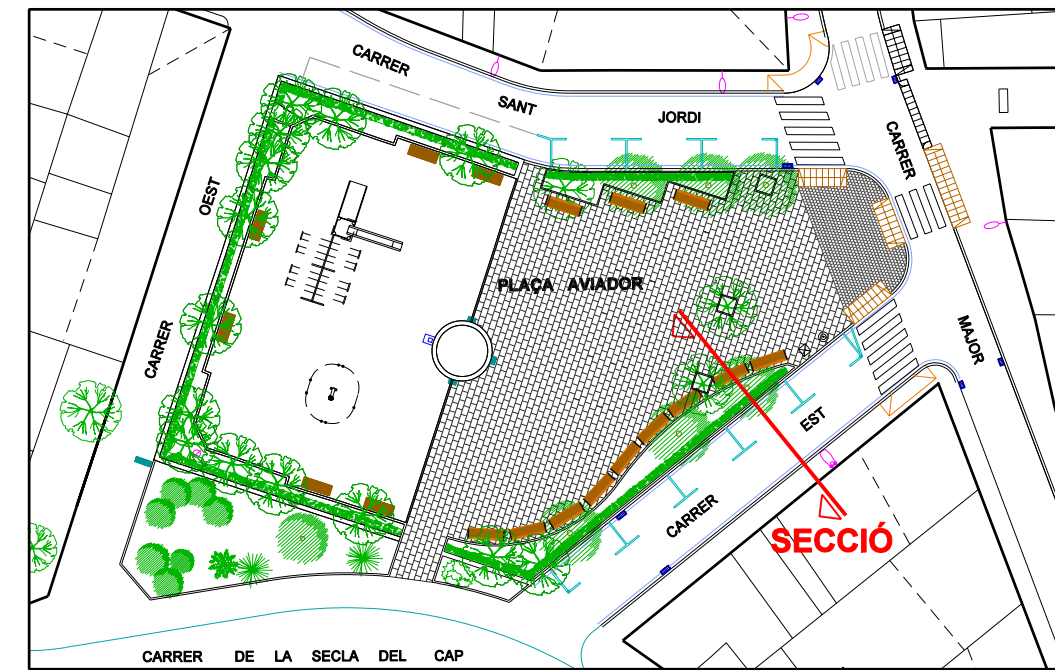


PLAÇA I CARRER EST

ESTAT ACTUAL

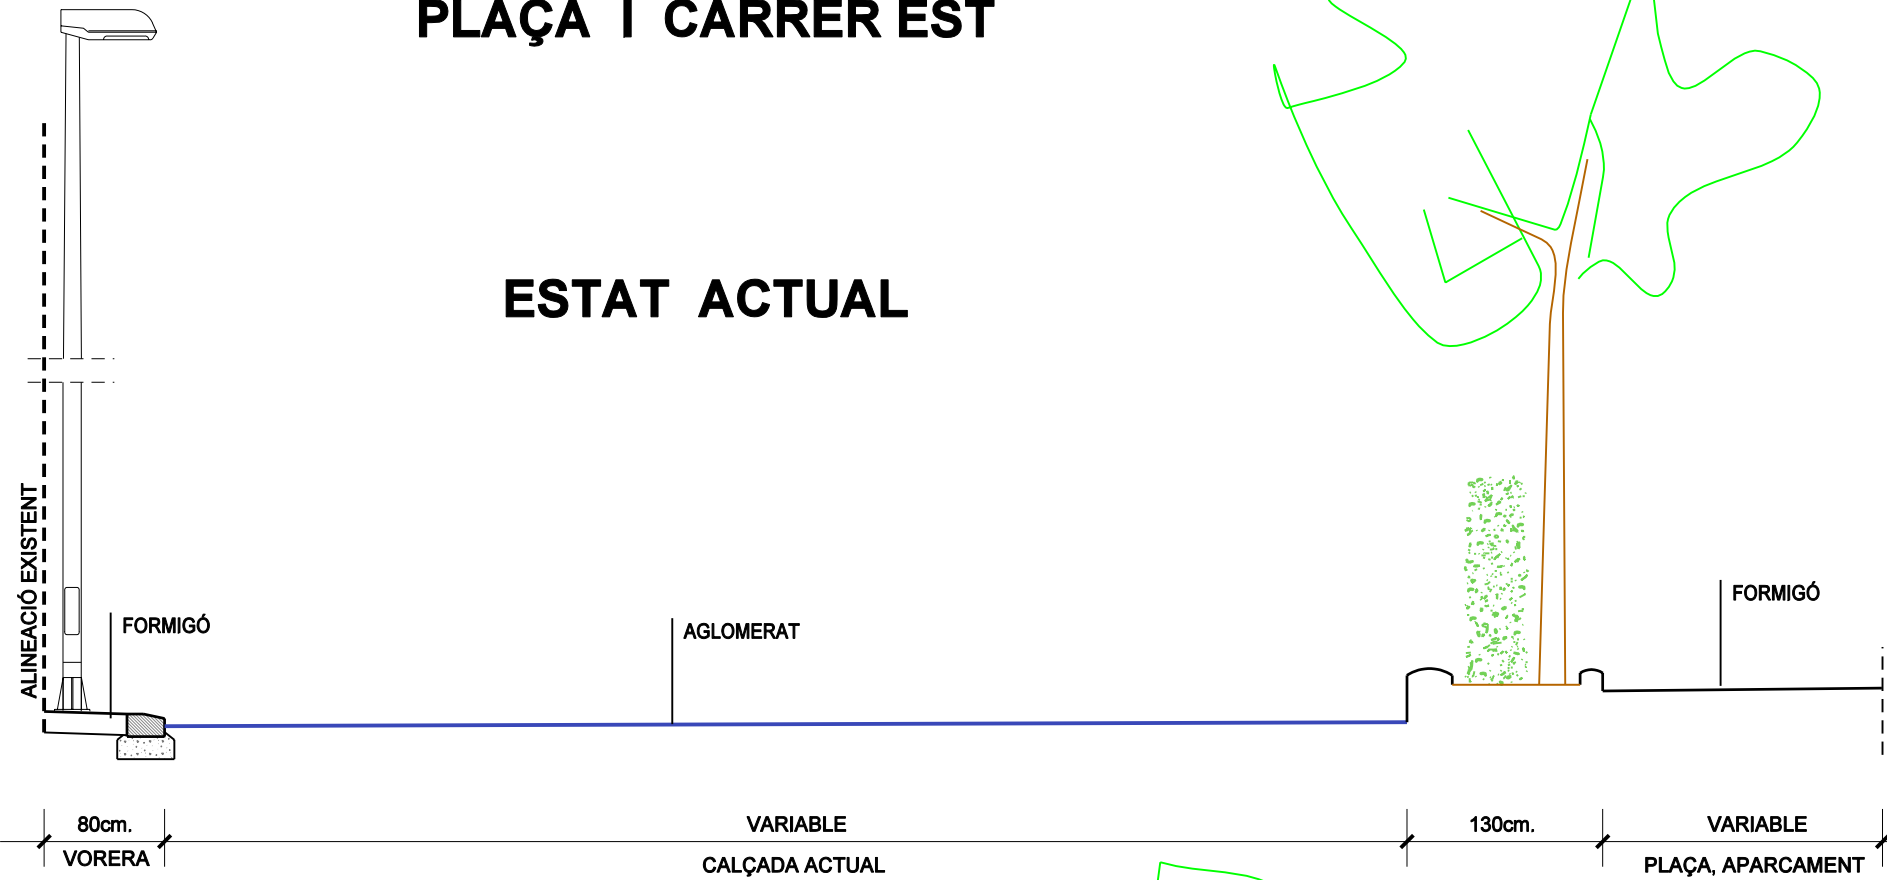

LLEGENDA CARACTERÍSTIQUES

① PAVIMENT CALÇADA: AGLOMERAT ASFÀLTIC

- 4 CM. CAPA DE RODADURA DE MESCLA BITUMINOSA EN CALENT DE COMPOSICIÓ SEMIDENSA S-12 GRANULAT GRANÍTIC I BETUM ASFÀLTIC DE PENETRACIÓ, ESTESA I COMPACTADA 98%
- 4 CM. CAPA INTERMITJA DE MESCLA BITUMINOSA EN CALENT DE COMPOSICIÓ DENSA D-20 I GRANULAT GRANÍTIC I BETUM ASFÀLTIC DE PENETRACIÓ, ESTESA I COMPACTADA 98%
- 15 CM. BASE DE TOT-Ú ARTIFICIAL, AMB ESTESA I PICONATGE DEL MATERIAL AL 98% DEL PM

② PAVIMENT PLAÇA: LLOSES 60x40x8cm i 20x20x8cm

- 8 CM. LLOSES PREFABRICADES DE 60x40x8cm i 20x20x8cm, DE COLOR ÒXID COL·LOCADES A TRUC DE MACETA, SEGELLAT DE JUNTS AMB SORRA FINA
- 3 CM. CAPA DE MORTER DE CIMENT 1:4, EN FORMACIÓ DE PENDENTS I ANIVELLAMENT
- 15 CM. BASE DE FORMIGÓ HM-20/P/20/I, DE CONSISTÈNCIA PLÀSTICA, GRANDÀRIA MÀXIMA DEL GRANULAT 20 MM, ACABAT REGLEJAT
BASE, PAVIMENT EXISTENT DE FORMIGÓ I CALÇADA EXISTENT AGLOMERAT


③ PAVIMENT VORERES: LLOSES 20x20x4cm

- 4 CM. LLOSA PREFABRICADA DE 20x20x4cm, DE COLOR GRIS COL·LOCADA A TRUC DE MACETA, SEGELLAT DE JUNTS AMB SORRA FINA
- 3 CM. CAPA DE MORTER DE CIMENT 1:4, EN FORMACIÓ DE PENDENTS I ANIVELLAMENT
- 10 CM. BASE DE FORMIGÓ HM-20/P/20/I, DE CONSISTÈNCIA PLÀSTICA, GRANDÀRIA MÀXIMA DEL GRANULAT 20 MM, ACABAT REGLEJAT

VORADES

- VORADA TIPUS II, T-2 DE 15x25x100cm sobre base formigó
- VORADA TIPUS III, JARDÍ 8x20x100cm 'FIOL' sobre base formigó
- RIGOLA DE PECES DE MORTER DE CIMENT, COLOR BLANC 20x20x8cm
- ESCOSELL TIPUS FIOL DE 120x120cm

REMODELACIÓ

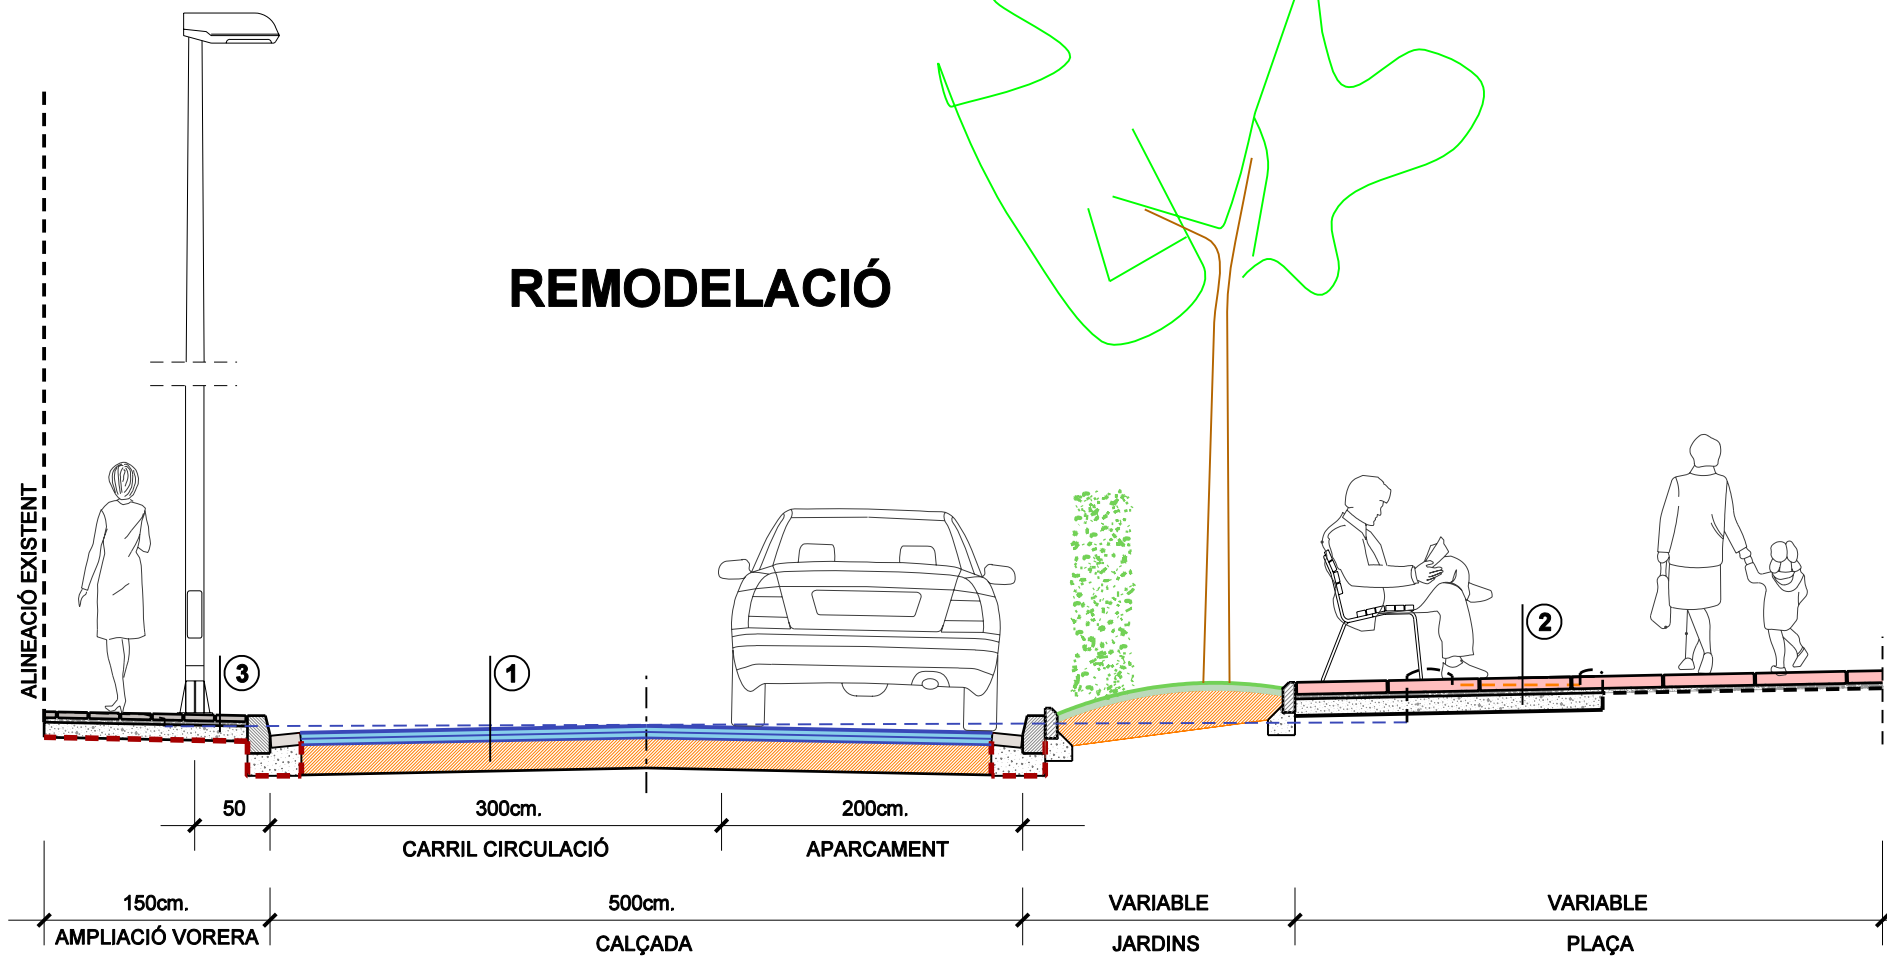

AJUNTAMENT DE
ROSSELLÓ

Projecte d'Urbanització
Remodelació Plaça Aviador

VALERI MAS I BOLDÚ :: ARQUITECTE

ROSSELLÓ - MAIG 2016

SECCIÓ TIPUS, CARRER EST

4.2

ESCALA GRÀFICA 1 / 50 A3
0 0,5 1 2m



V-1