

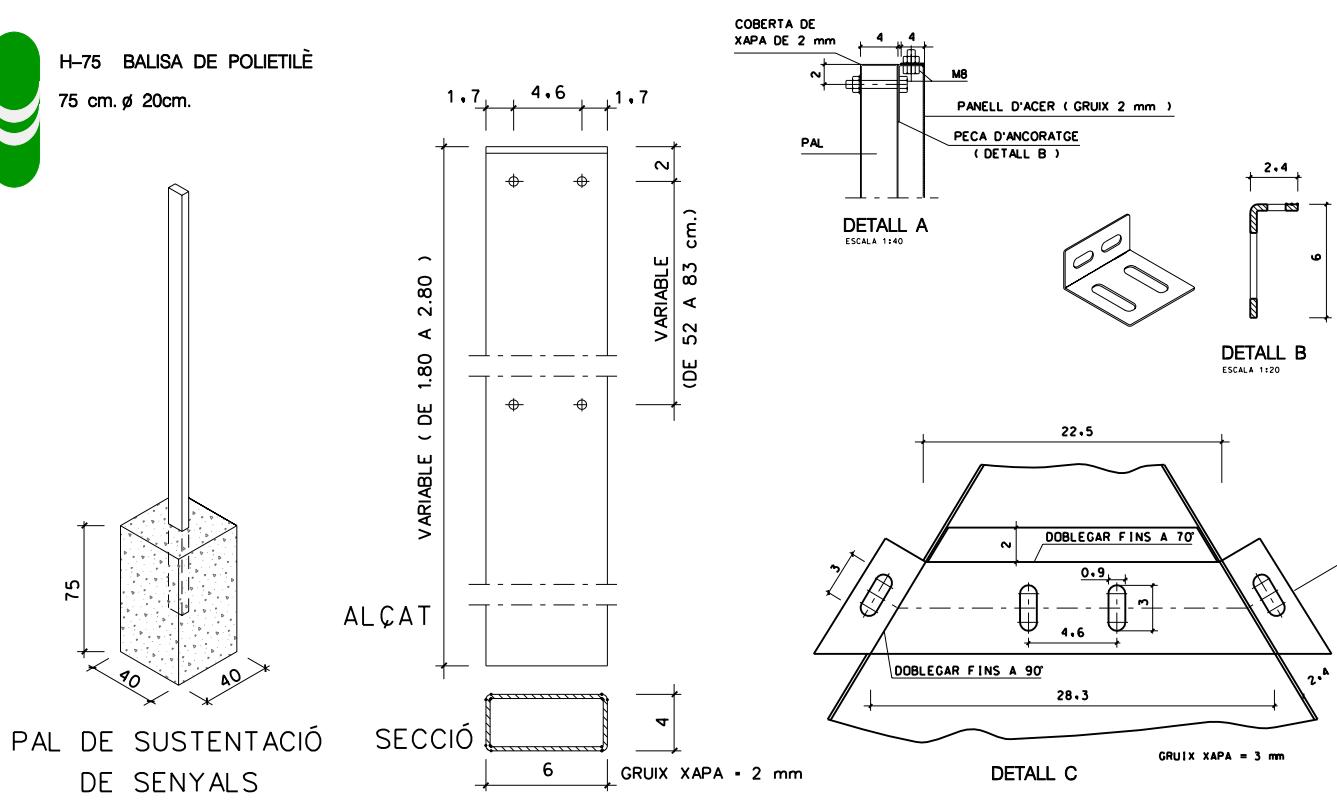


SENYALITZACIÓ VERTICAL (PLAQUES)

ESCALA 1:20

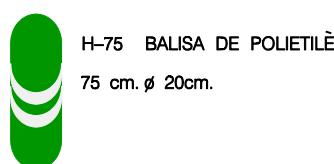


DETALLS SENYALITZACIÓ VERTICAL

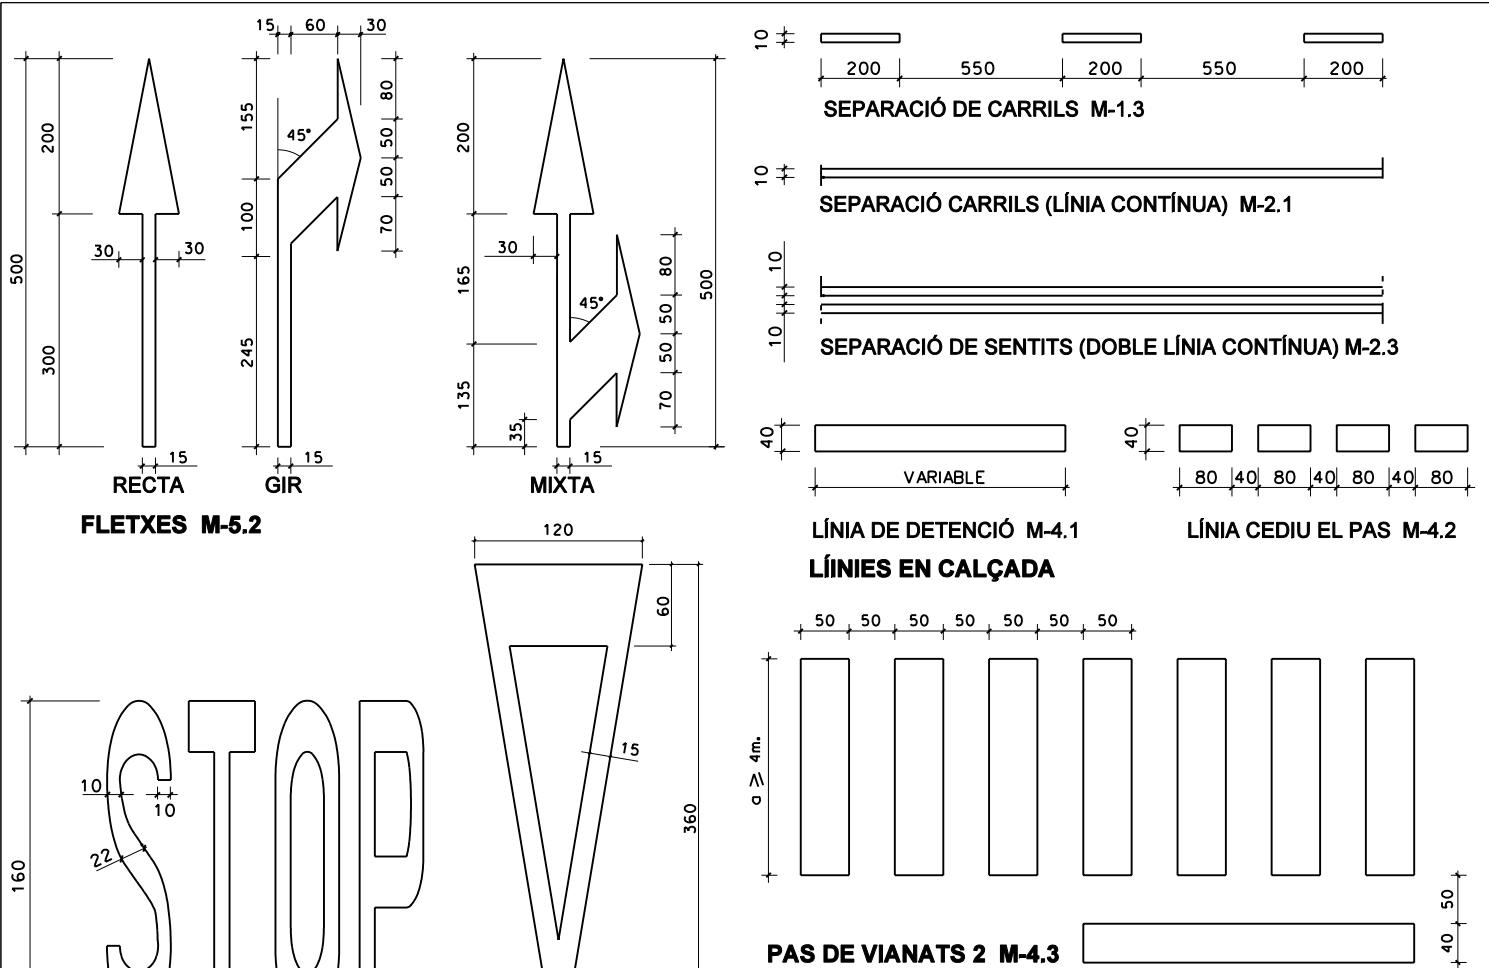

DETALLS SENYALITZACIÓ HORITZONTAL VM ≤ 60 km/h

EMBORNAL SIFÒNIC

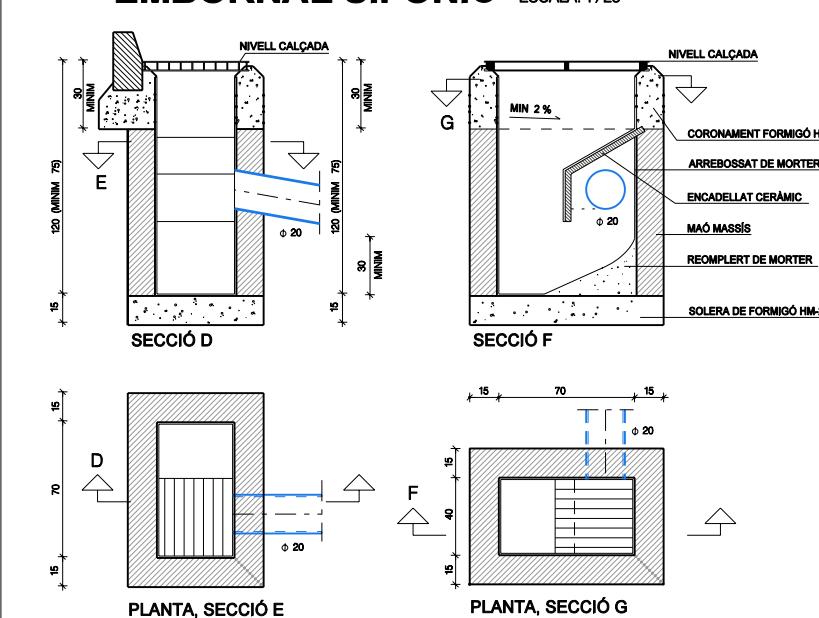

REIXA EMBORNAL

