


COMPTE DE LIQUIDACIÓ PROVISIONAL

Table with columns: Referència Parcel·la, Referència Urbanització, Superfície de parcel·la (m²), Valor de la parcel·la (m²), etc. It contains a detailed breakdown of land parcels and their associated costs and values.

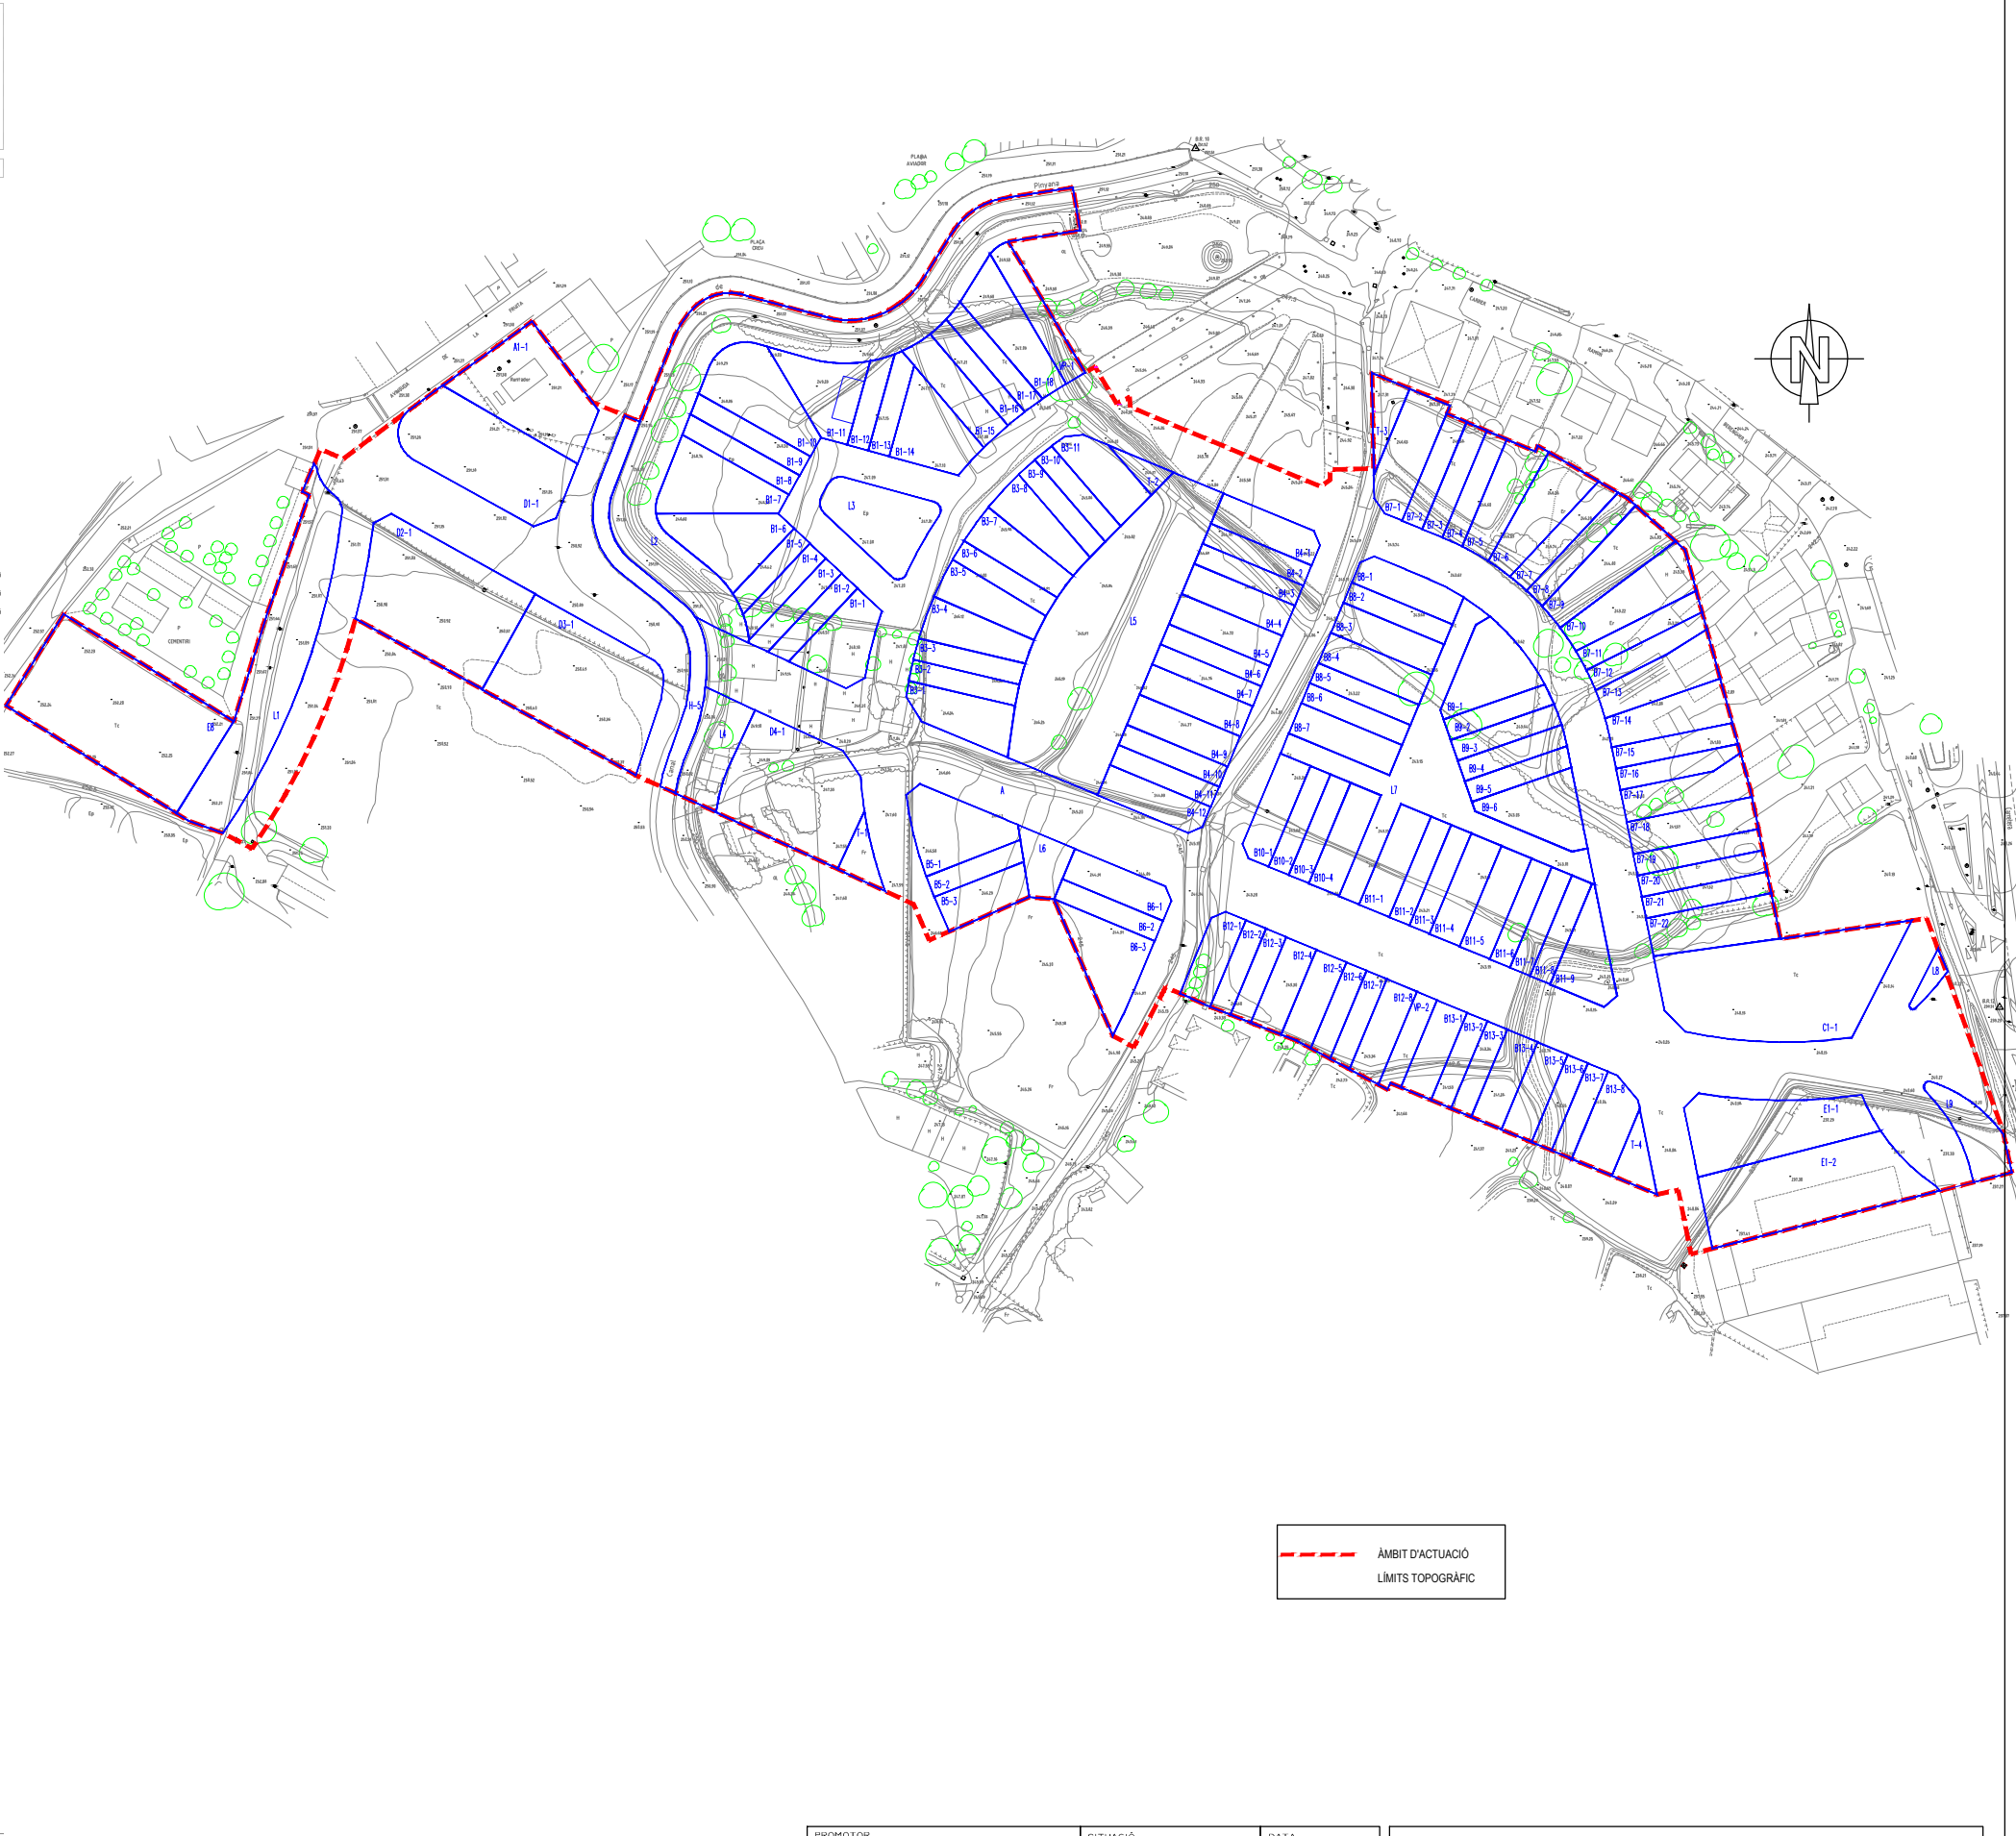

ÀMBIT D'ACTUACIÓ  
LÍMITS TOPOGRÀFIC

Summary table and project information. Includes 'TOTAL' row with financial figures, 'Nota: El parcel·la B1-1 s'indica que l'AJUNTAMENT DE ROSSELLO...'. Project details include 'PROMOTOR: JUNTA DE COMPENSACIÓ PMU-1b DE ROSSELLO', 'SITUACIÓ: ROSSELLO EL SEGRIÀ, LLEIDA', 'DATA: MAIG 2016', 'REPARCEL·LACIÓ DEL PLA DE MILLORA URBANA - 1b (PMU-1b)', 'arquitectes' logo, and contact information for Ramon Batalla Roselló, Carles R. Guerrero Sala, and Joan Sedó Solé.