


COMpte de LIQUIDACIó PROVISIONAL

Table with columns for parcel identification (Closa, parcel number, area), technical specifications (heights, volumes), and financial data (costs, taxes, and final balance).

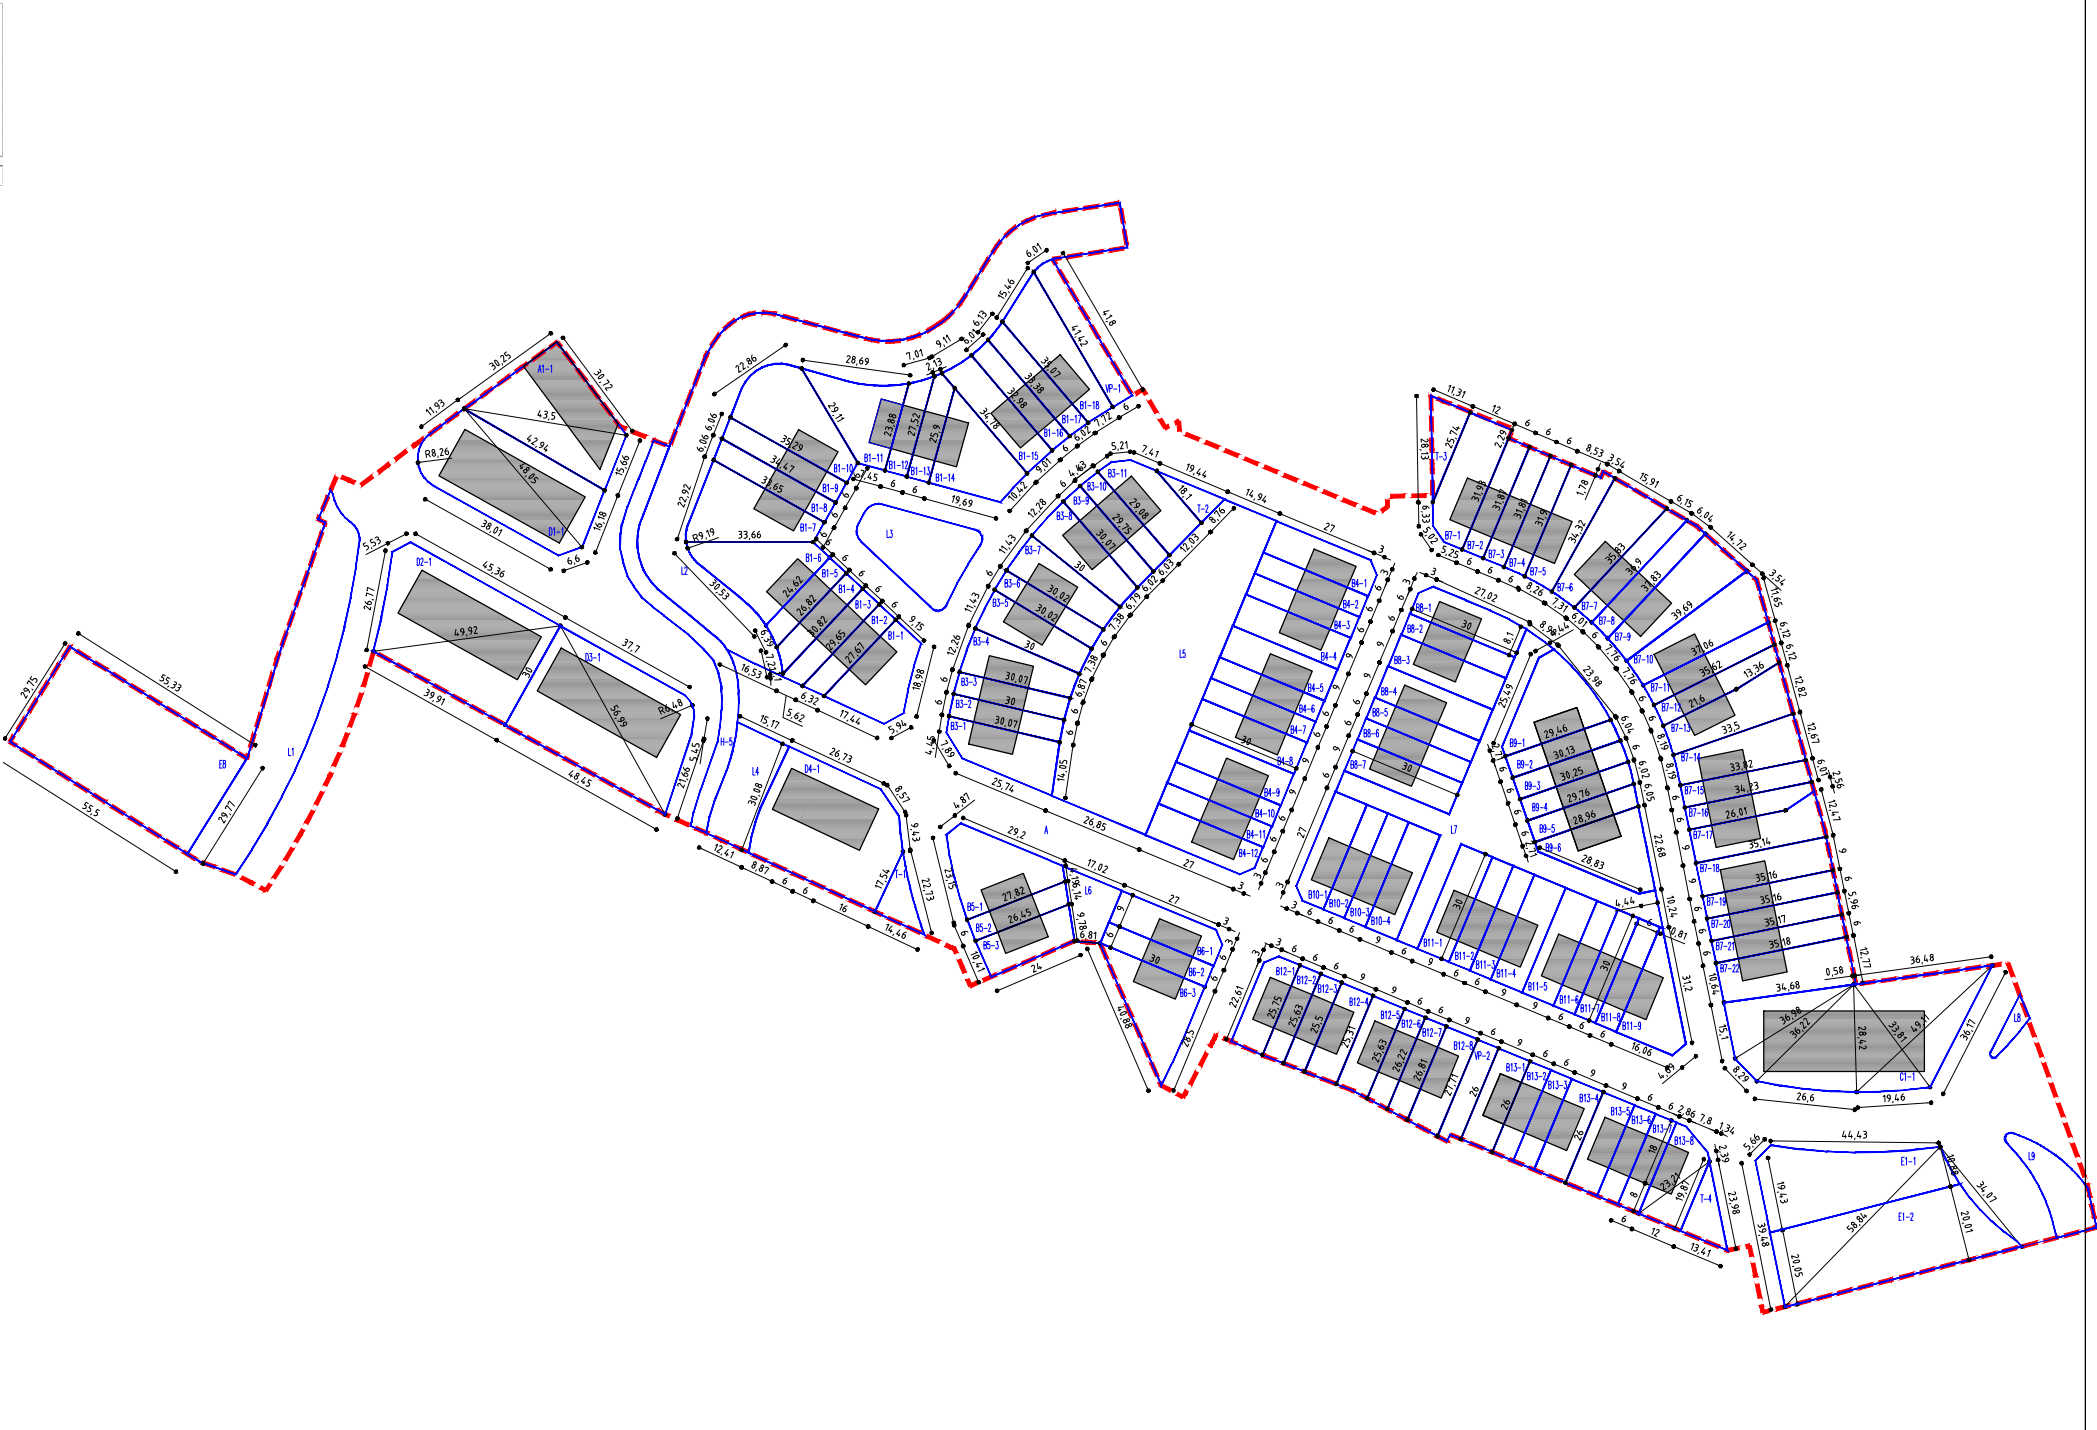

Nota: La parcel·la B1-1 s'indica a l'AJUNTAMENT DE ROSELLO(40,221% drets d'oposici3 + 59,77% per cess3 (0% de fructificaci3 lura de c3neps)). En correspond3cia a c3neps a la parcel·la son els proporcions nominals al 40,221%.

Project information block containing: PROMOTOR (Junta de Roselló), SITUACIó (Roselló, El Segrià, Lleida), DATA (Maig 2016), TITOL PLÀNOL (Plànol parcel·les resultants actodes), and contact details for architects Ramon Batalla Roselló, Carles R. Guerrero Sala, and Joan Sedó Solé.

arquitectes