MODIFICACIÓ PUNTUAL DEL PLA D'ORDENACIÓ URBANÍSTICA MUNICIPAL DE ROSSELLÓ

"Requalificació de l'edifici del Casal municipal de sistema d'equipaments culturals"

AJUNTAMENT DE ROSSELLÓ - FEBRER 2014

ESCALA GRÀFICA: 1/250 A4

0 1m 5 10m

N
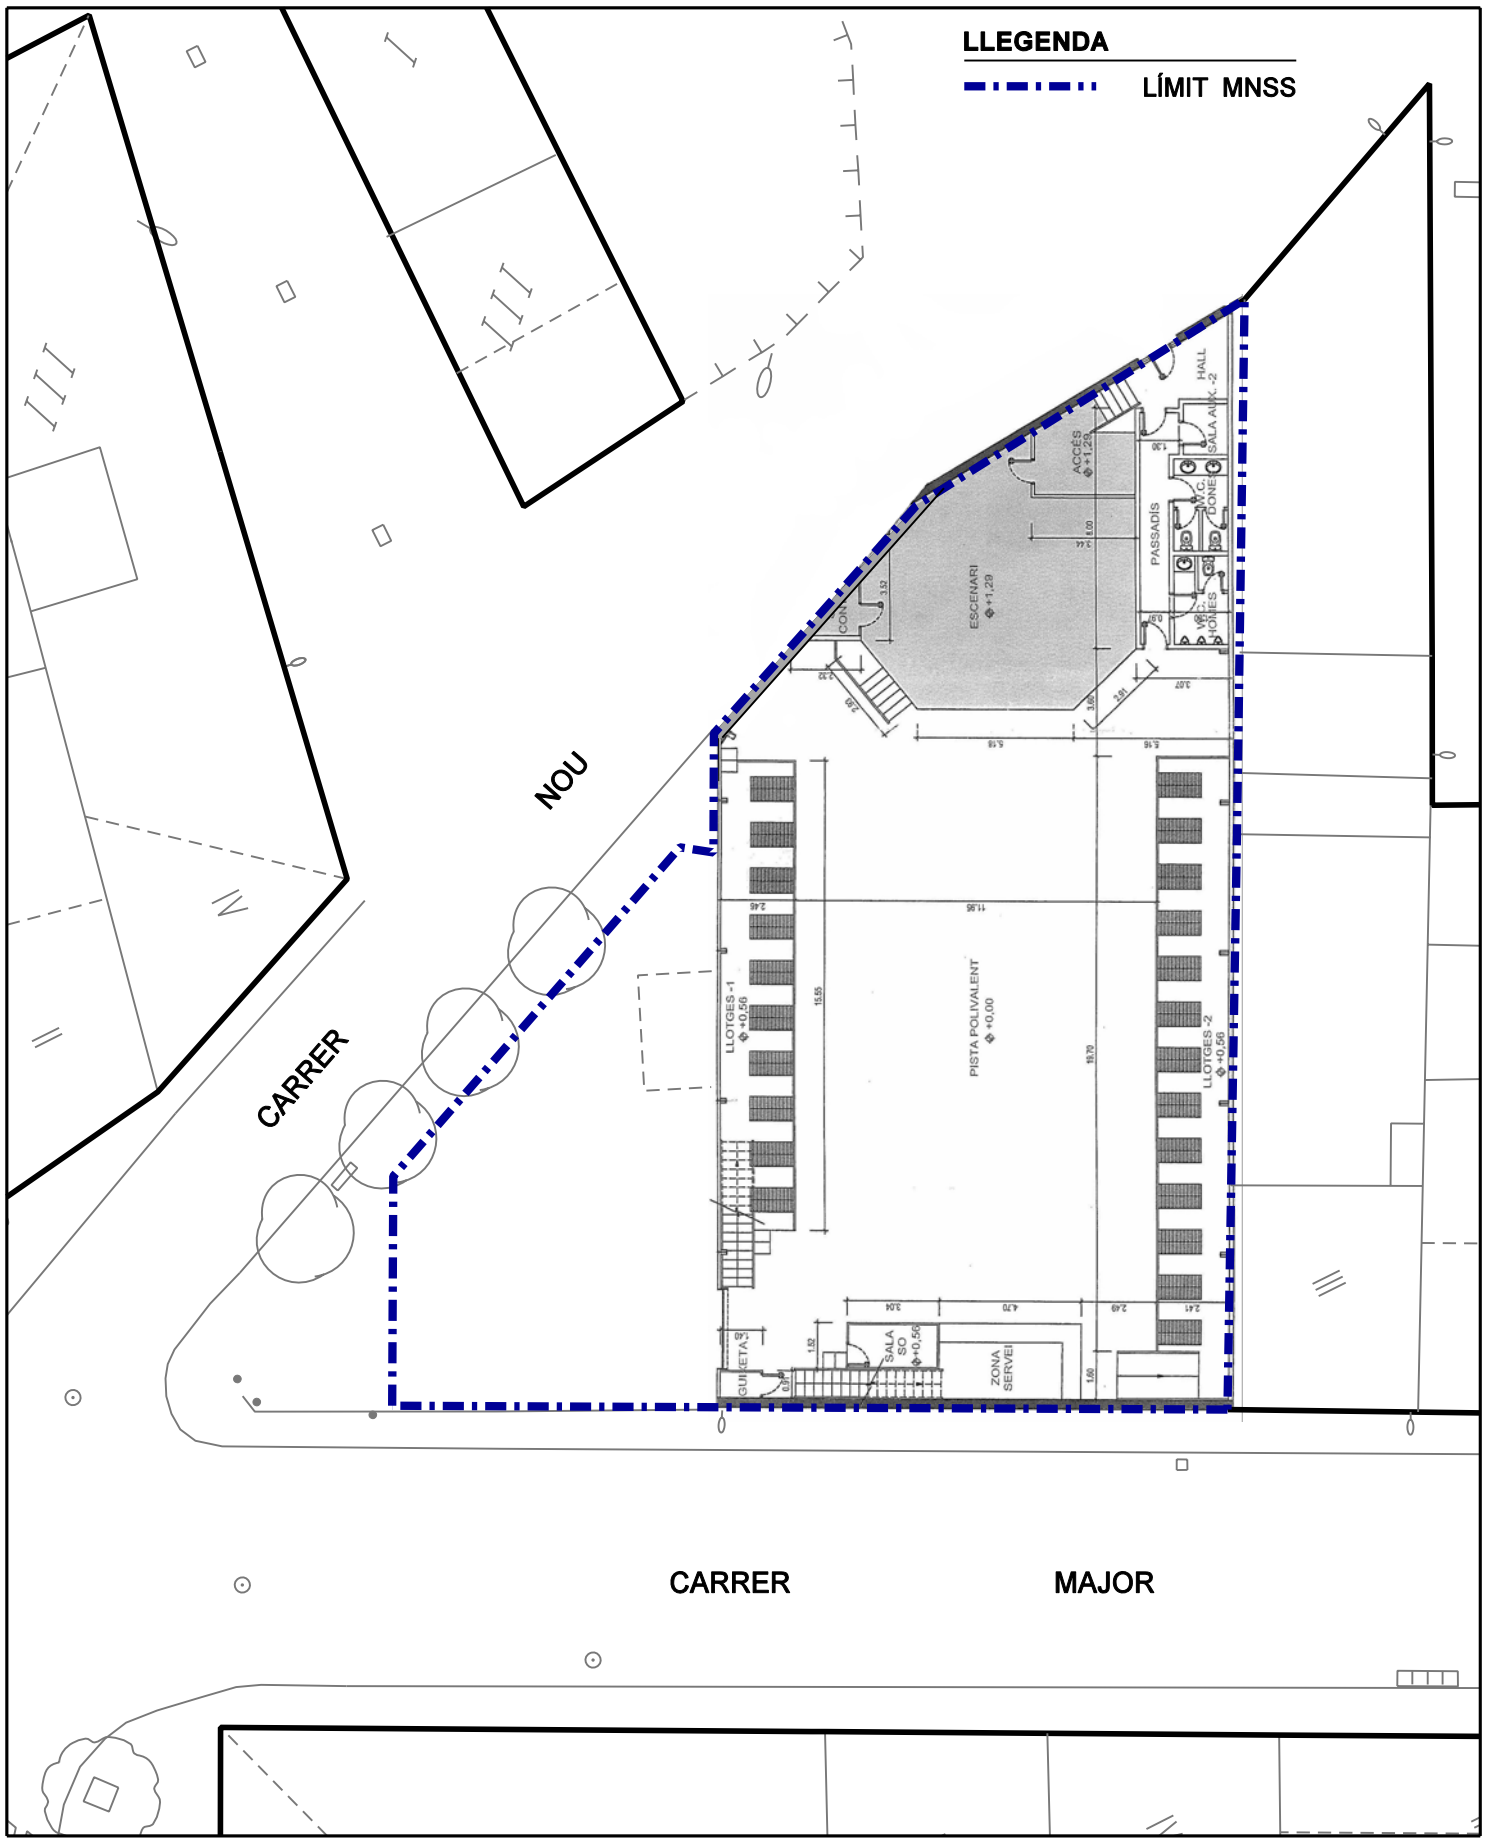
3 PLANTA ESTAT ACTUAL CASAL