


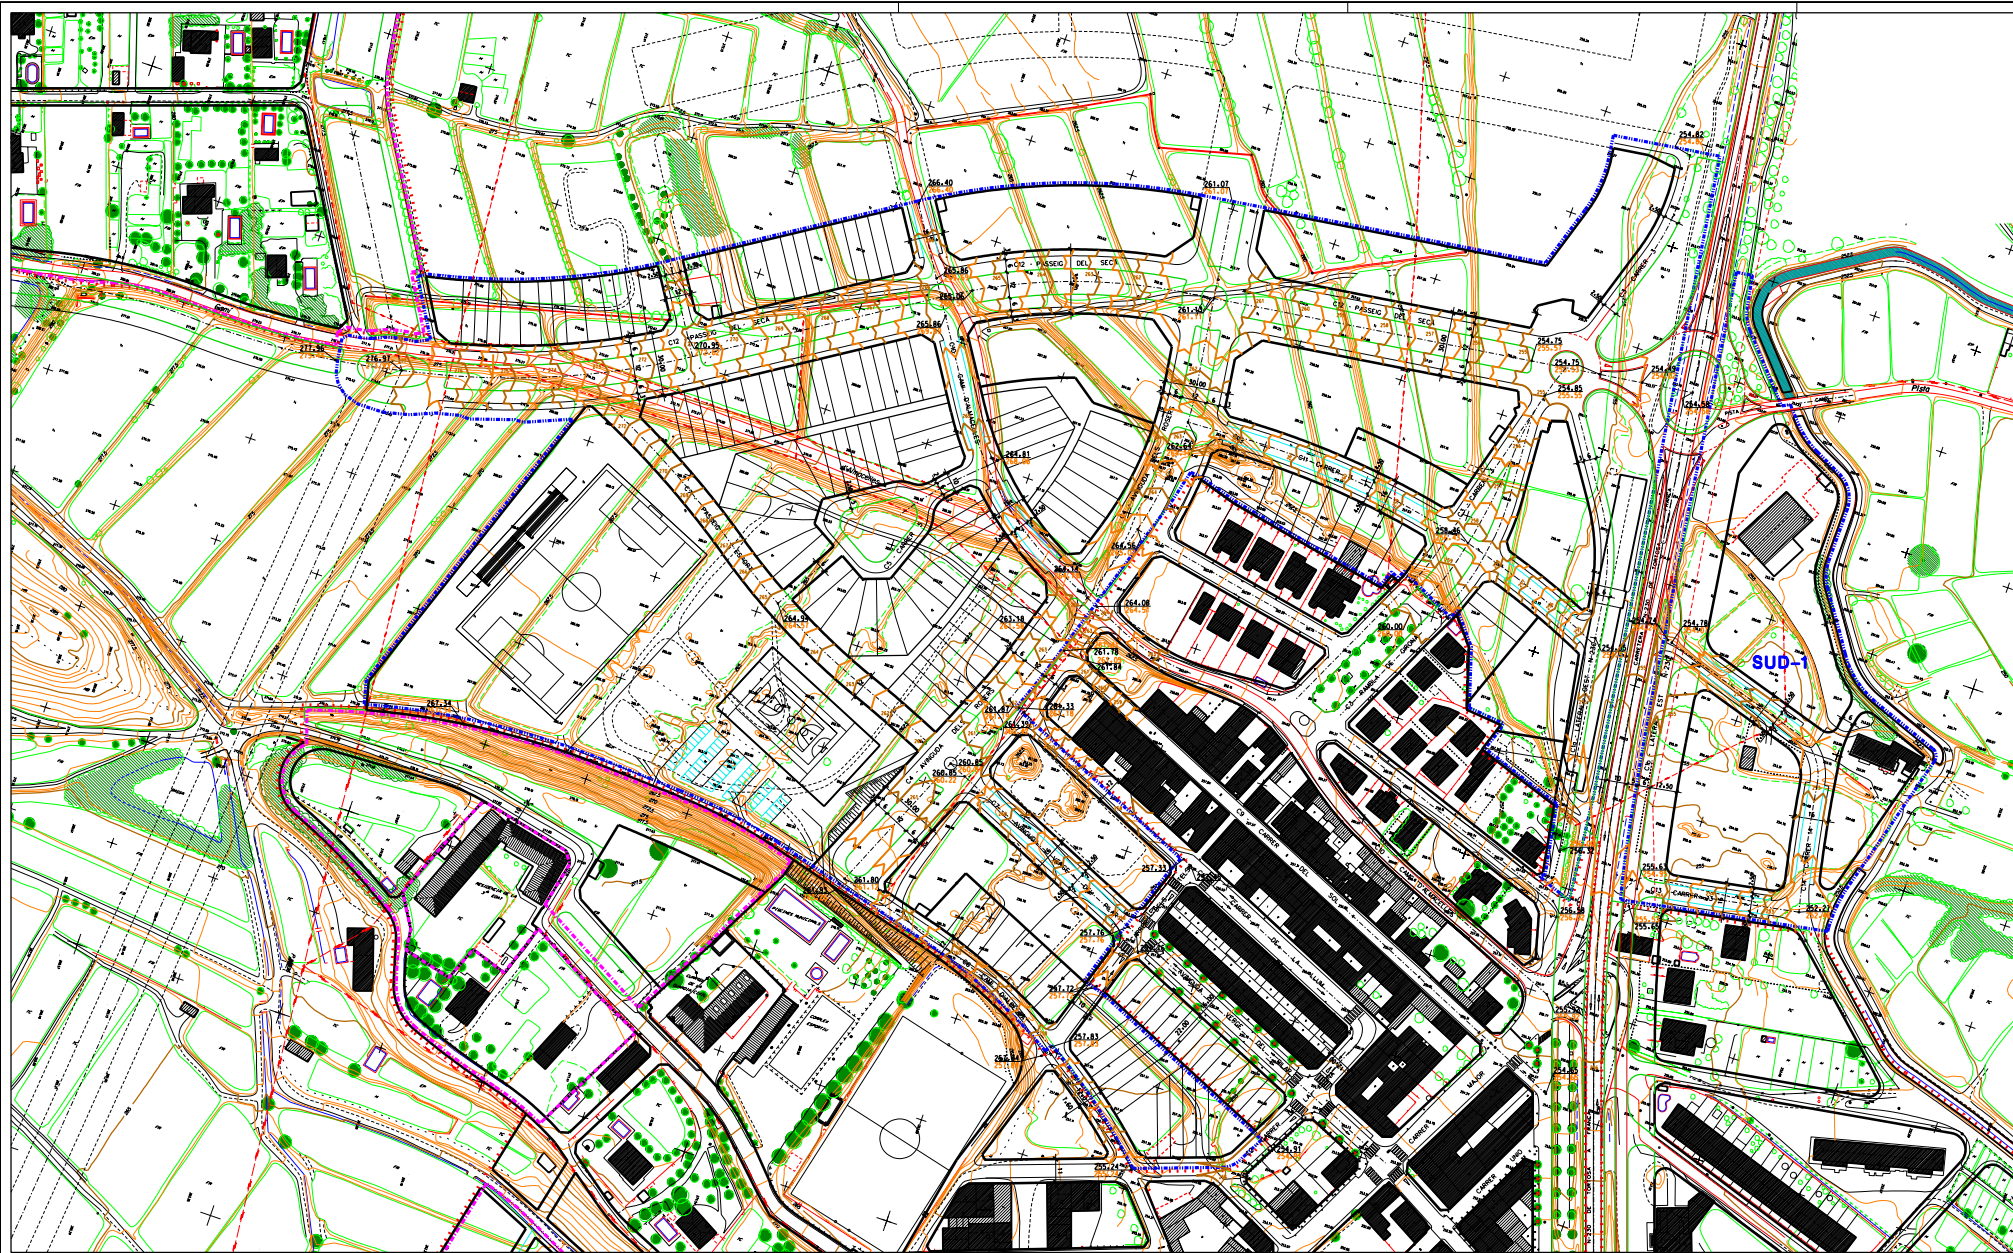

467.85 COTA RASANT
467.85 COTA TERRENY

SECTOR SUD-1



AJUNTAMENT DE
ROSELLÓ

ROSELLÓ - OCTUBRE 2007
PLA PARCIAL URBANÍSTIC
SECTOR SUD-1
"COSTA DELS CARROS"
TEXT REVÍS PER APROVACIÓ DEFINITIVA
OCTUBRE 2007



PLAÇOL 0.2 ESCALA 1/1000

VIARI I TOPOGRAFIA

DOM ARQUITECTES ASSOCIATS SL
PARRAL RAY I BOLD - VALDES RAY I BOLD - ARCHITECTS

TR-3