C.8 - CARRER DE LA LLUNA

RASANT PROPOSADA
TERRENY EIX CARRER (caixa feta)

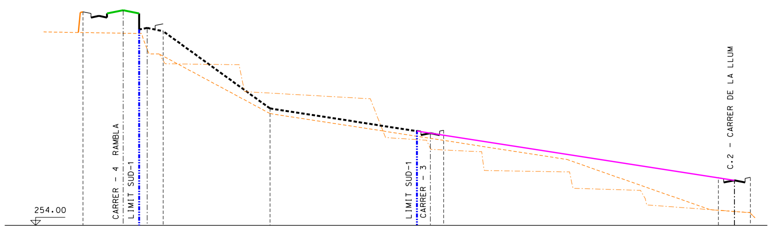

TERRENY	261.19	261.18	260.42	260.34	258.19	257.33	257.26	254.57	254.52
RASANT	261.87	261.33	261.39	261.27	258.38	257.56	257.45	255.78	255.69

CARRER - 7 AVDA. VERGE PILAR

RASANT PROPOSADA
TERRENY EIX CARRER
RASANT EXISTENT
PROJECCIÓ CAMI D'ALMACELLES

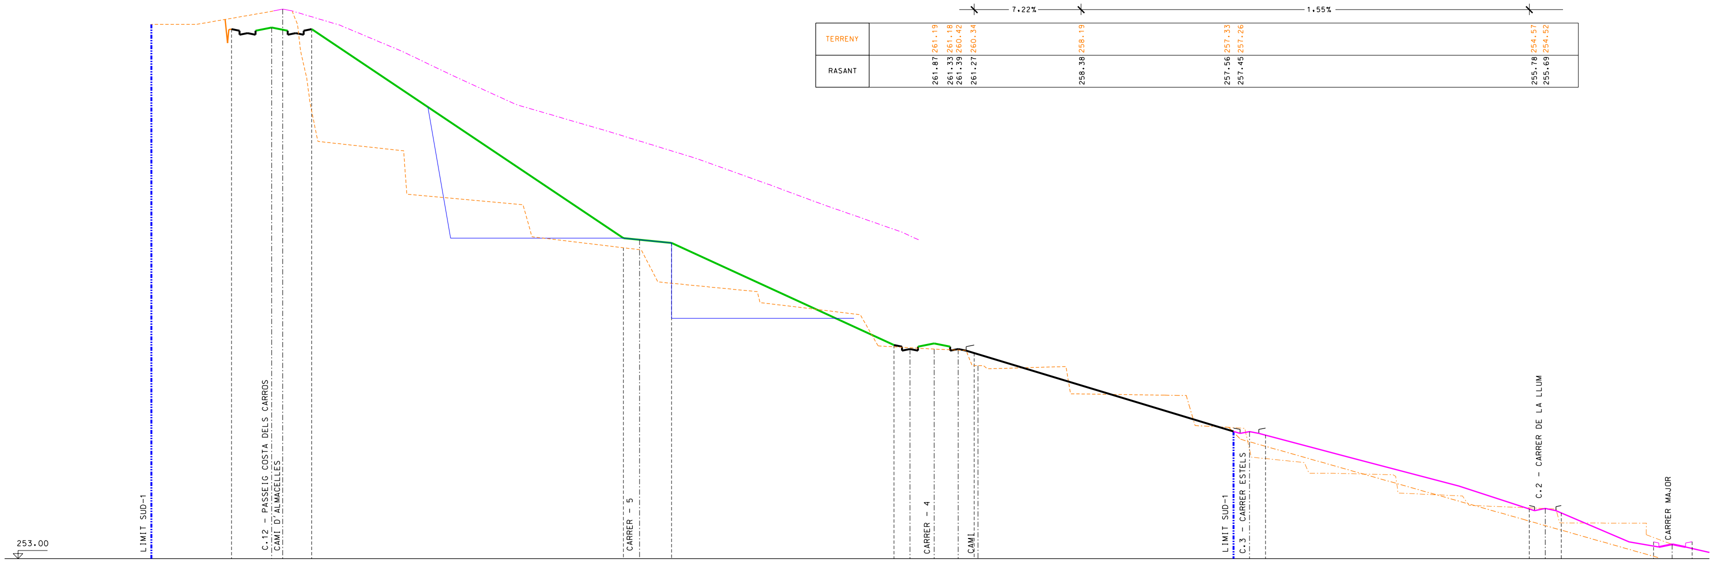

TERRENY	273.00	273.79	269.75	264.64	264.57	263.13	260.93	260.93	260.81	260.81	260.22	257.76	257.38	257.22	254.41	254.24	254.07	253.35	253.04	253.54
RASANT	273.00	272.88	272.82	265.00	264.94	264.82	260.97	260.85	260.85	260.85	260.70	257.76	257.76	257.76	254.88	254.88	254.88	253.63	253.44	253.54

CARRER - 6

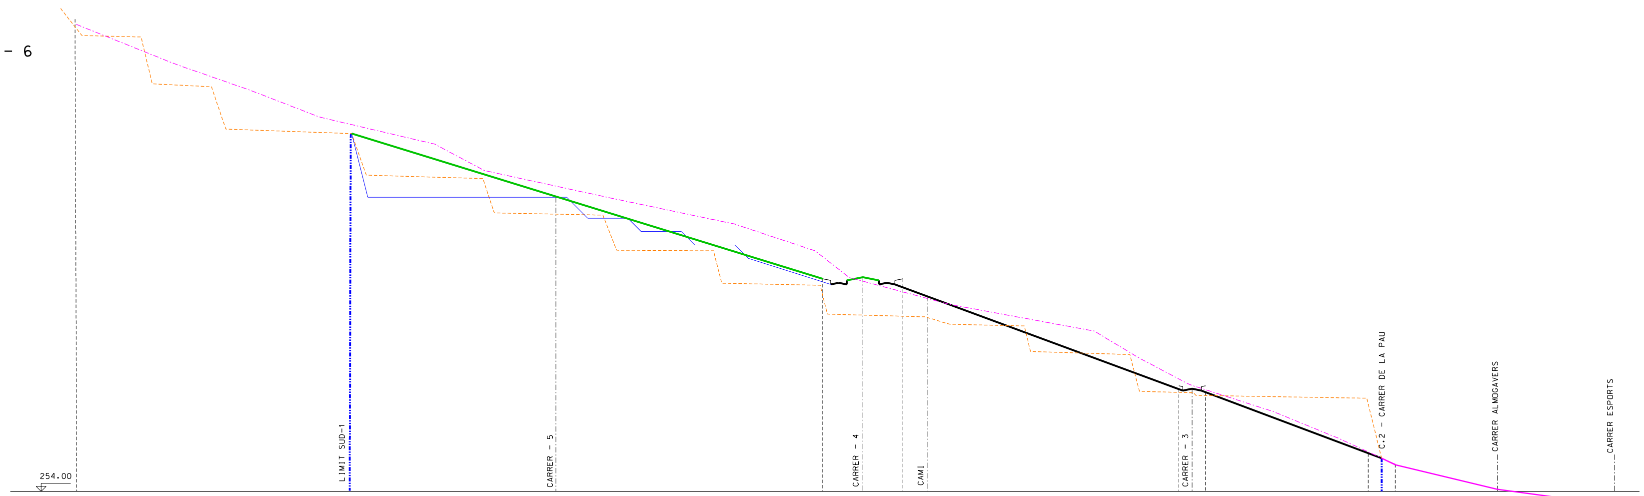

TERRENY	271.64	267.34	264.37	261.12	260.82	260.59	257.84	255.24	254.08	253.50
RASANT	000.00	267.34	000.00	261.80	261.63	261.31	257.84	255.24	254.08	253.50

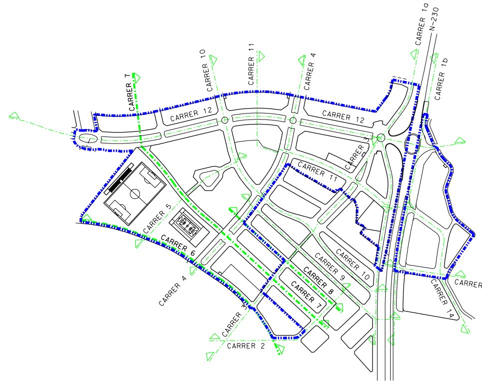

AJUNTAMENT DE

ROSSELLÓ

ROSSELLÓ - OCTUBRE 2007

PLA PARCIAL URBANÍSTIC

SECTOR SUD-1

"COSTA DELS CARROS"

TEXT REFÓS PER APROVACIÓ DEFINITIVA
OCTUBRE 2007

APROVACIÓ INICIAL	APROVACIÓ PROVISIONAL	APROVACIÓ DEFINITIVA
28.03.2006	29.03.2007	

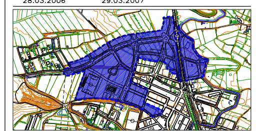

PLÀNOL **0.3b**

ESCALA 1/100 V, 1/1.000 H

PERFILS LONGITUDINALS

CARRER 8
CARRER 7
CARRER 6

DOM ARQUITECTES ASSOCIATS SL
PASQUAL MAS I BOLDÚ · VALERI MAS I BOLDÚ · ARQUITECTES

TR-3