

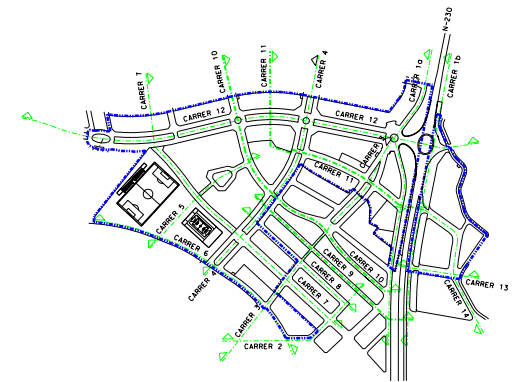


CARRER - 11

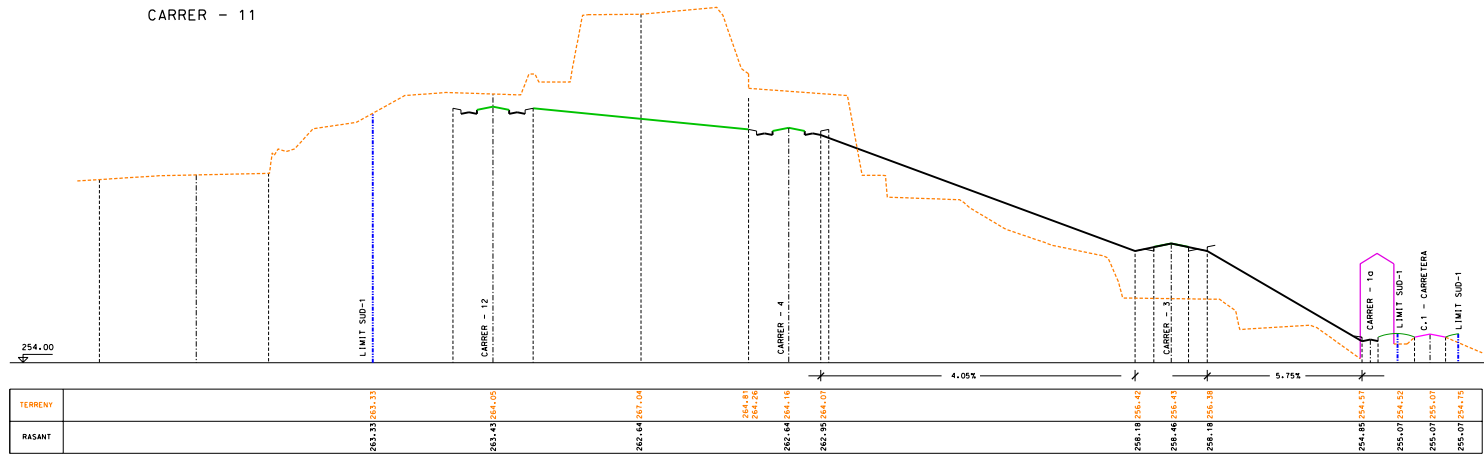


CARRER -10 CAMI D'ALBELDA

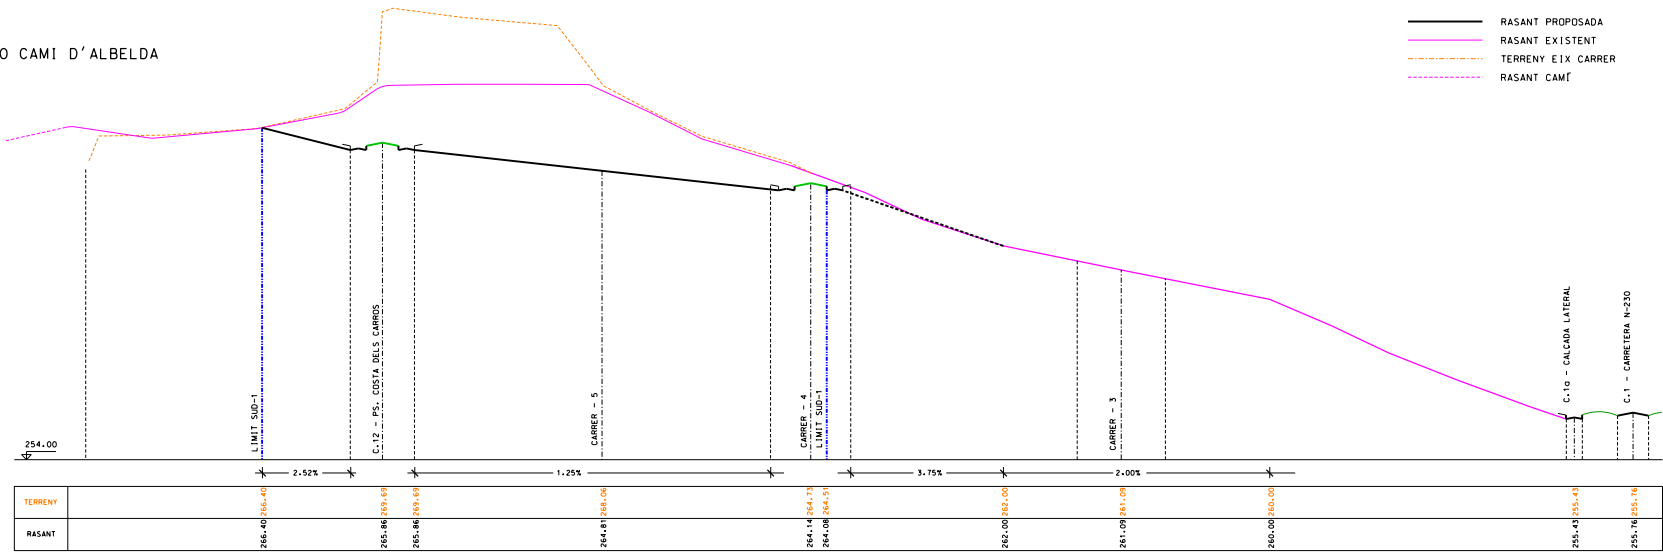

- RASANT PROPOSADA
- RASANT EXISTENT
- - - TERRENY EIX CARRER
- - - RASANT CAMÍ

CARRER - 9 CARRER DEL SOL

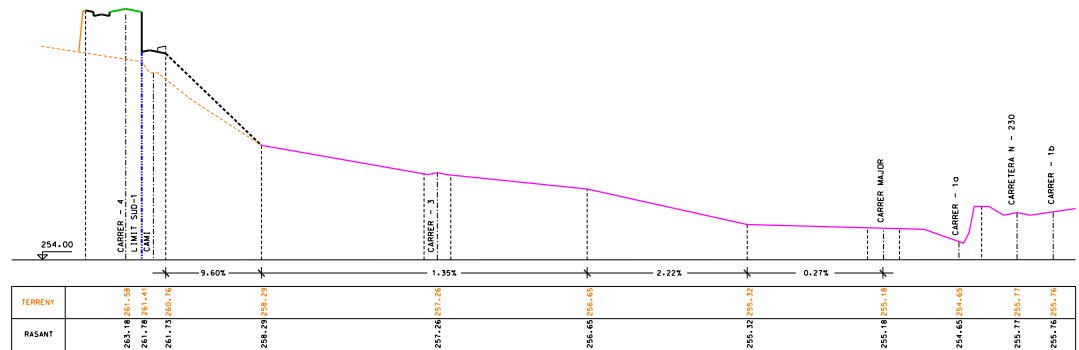


AJUNTAMENT DE ROSSELLÓ
 ROSSELLÓ - OCTUBRE 2007
PLA PARCIAL URBANÍSTIC SECTOR SUD-1 "COSTA DELS CARROS"
TEXT REPÓS PER APROVACIÓ DEFINITIVA OCTUBRE 2007
APROVACIÓ ORDINARIA 28.03.2006 APROVACIÓ SUPLENTORIA 28.03.2007


PLÀNOL 0.3c  1/100 V
 ESCALA 1/1.000 H

PERFELS LONGITUDINALS
 CARRER 11
 CARRER 10
 CARRER 9

DOM ARQUITECTES ASSOCIATS SL
PARCIAL MAP I BOLDU - VALER I BOLDU - ARQUITECTES