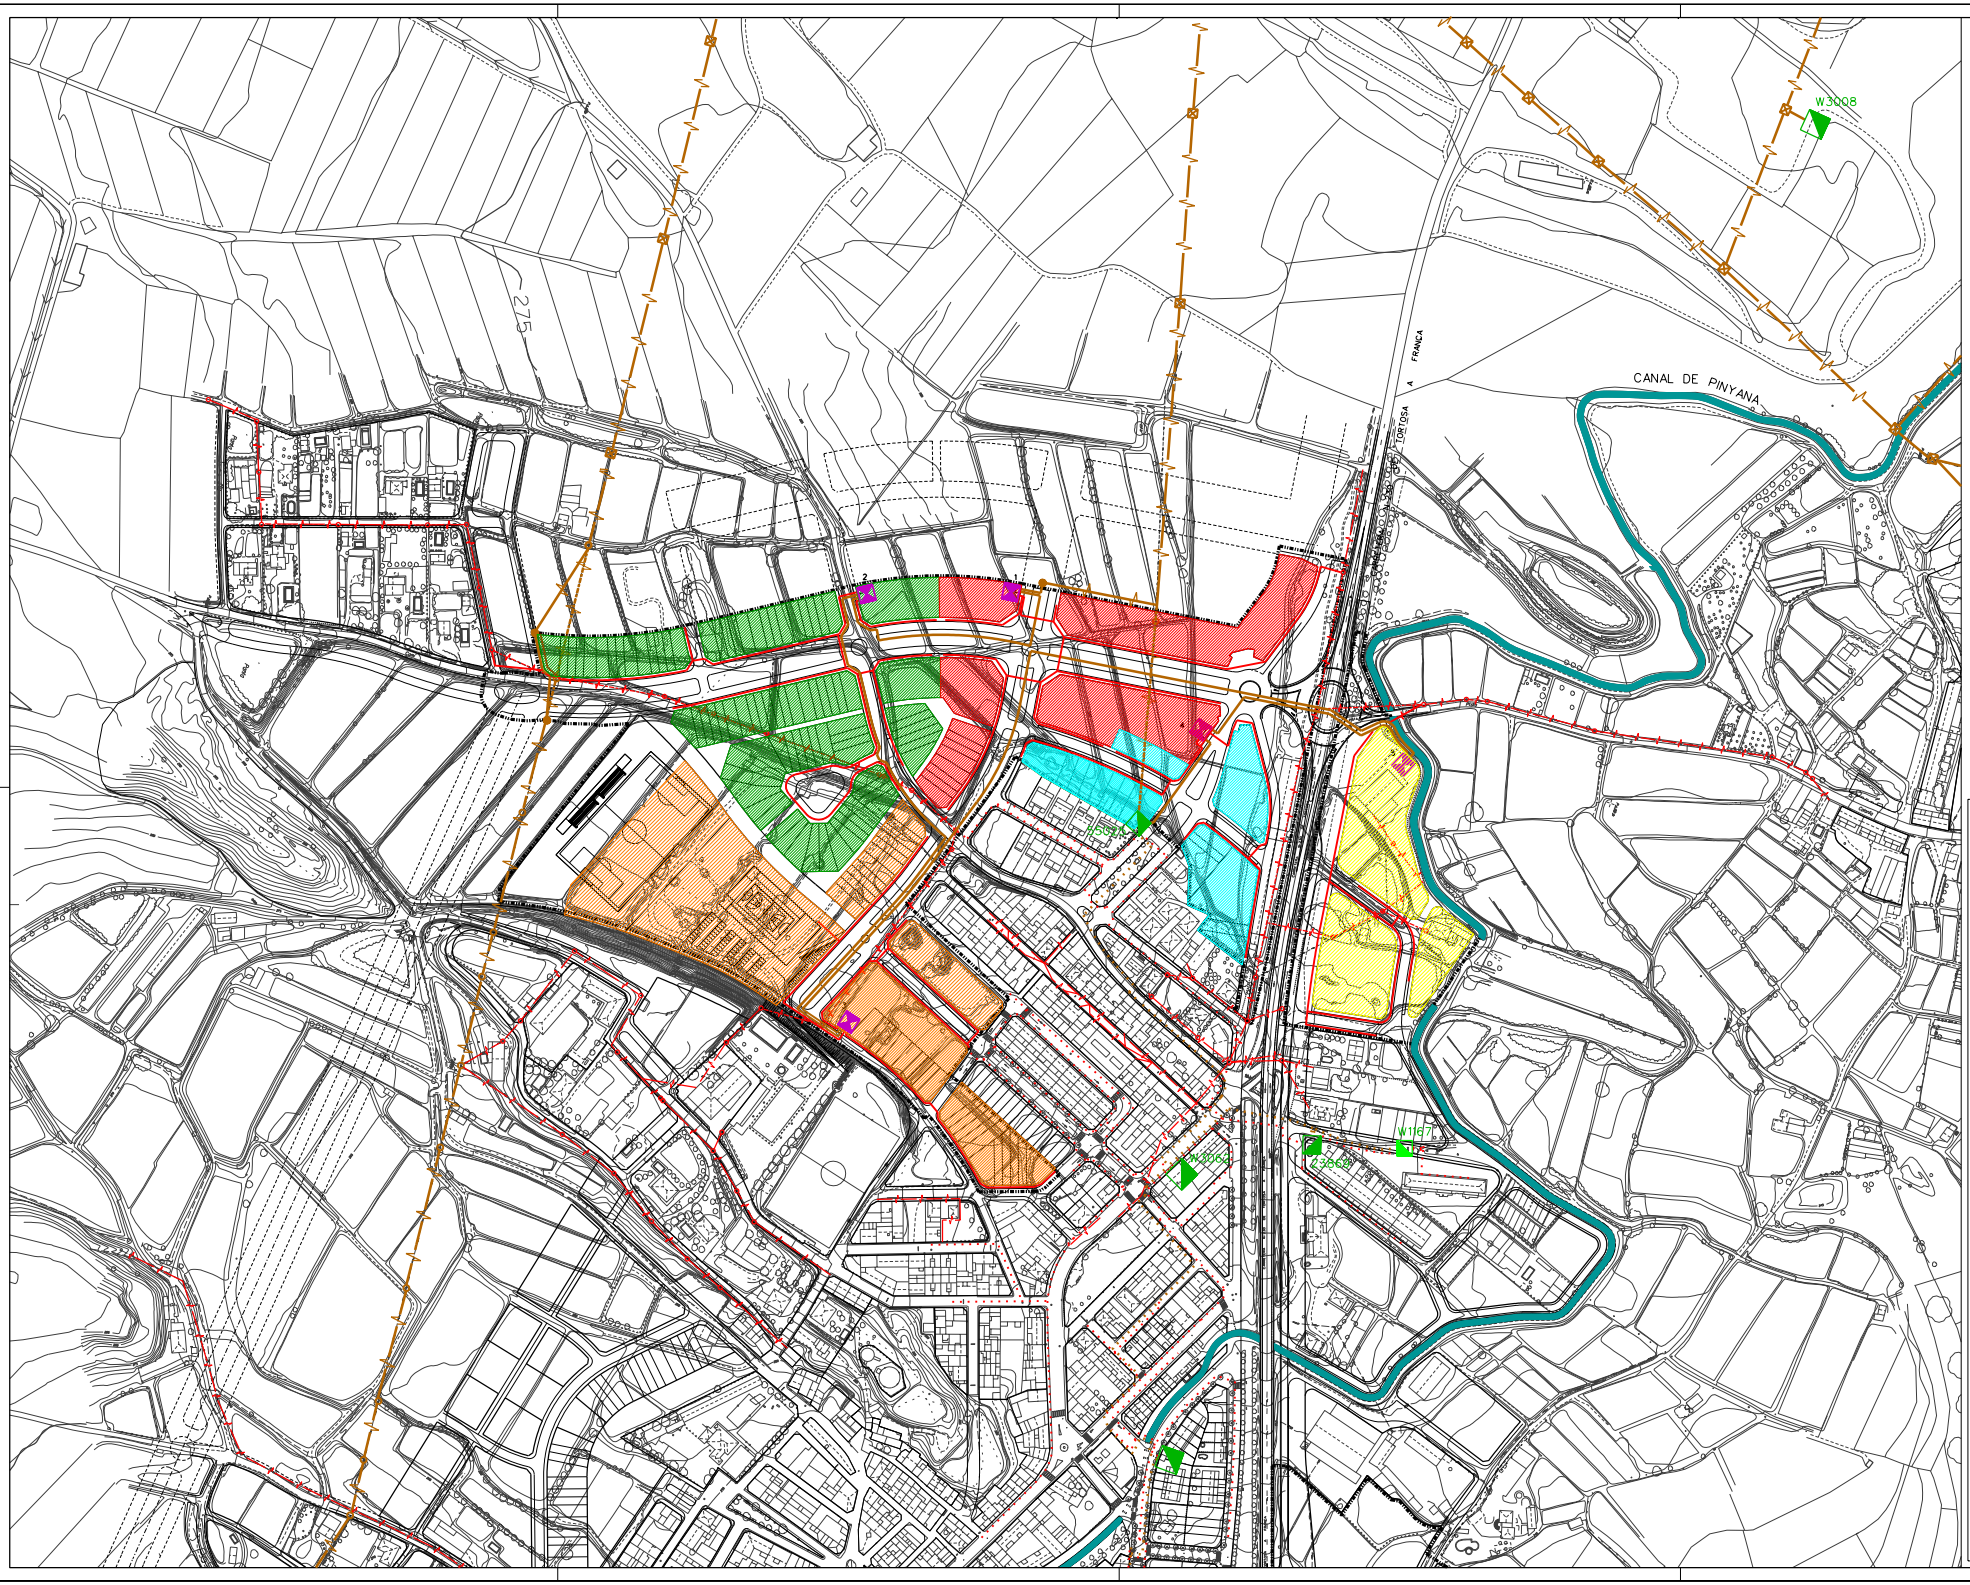

XARXA MITJA TENSIÓ

- LÍNIA AÈRIA MT EXISTENT
- LÍNIA SOTERRADA MT EXISTENT
- LÍNIA AÈRIA MT A ENDERROCAR
- LÍNIA AÈRIA MT PROPOSADA
- LÍNIA SOTERRADA MT PROPOSADA 3x240-18/30 kV
- COLUMNA EXISTENT
- COLUMNA PROPOSADA
- ESTACIÓ TRANSFORMADORA EXISTENT
- ESTACIÓ TRANSFORMADORA PROPOSADA

XARXA BAIXA TENSIÓ

- LÍNIA AÈRIA BT EXISTENT
- LÍNIA SOTERRADA BT EXISTENT
- LÍNIA SOTERRADA BT A ENDERROCAR
- LÍNIA AÈRIA BT PROPOSADA
- LÍNIA SOTERRADA BT PROPOSADA n(3x240+1x50)

AJUNTAMENT DE

ROSSELLÓ

ROSSELLÓ - OCTUBRE 2007

PLA PARCIAL URBANÍSTIC

SECTOR SUD-1

"COSTA DELS CARROS"

TEXT REFÓS PER APROVACIÓ DEFINITIVA
OCTUBRE 2007

APROVACIÓ INICIAL	APROVACIÓ PROVISIONAL	APROVACIÓ DEFINITIVA
28.03.2006	29.03.2007	

PLÀNOL 0.4c

ESCALA 1/2000

XARXA MITJA TENSIÓ
BAIXA TENSIÓ

DOM ARQUITECTES ASSOCIATS SL
PASQUAL MAS I BOLDÚ - VALERI MAS I BOLDÚ - ARQUITECTES

TR-3