


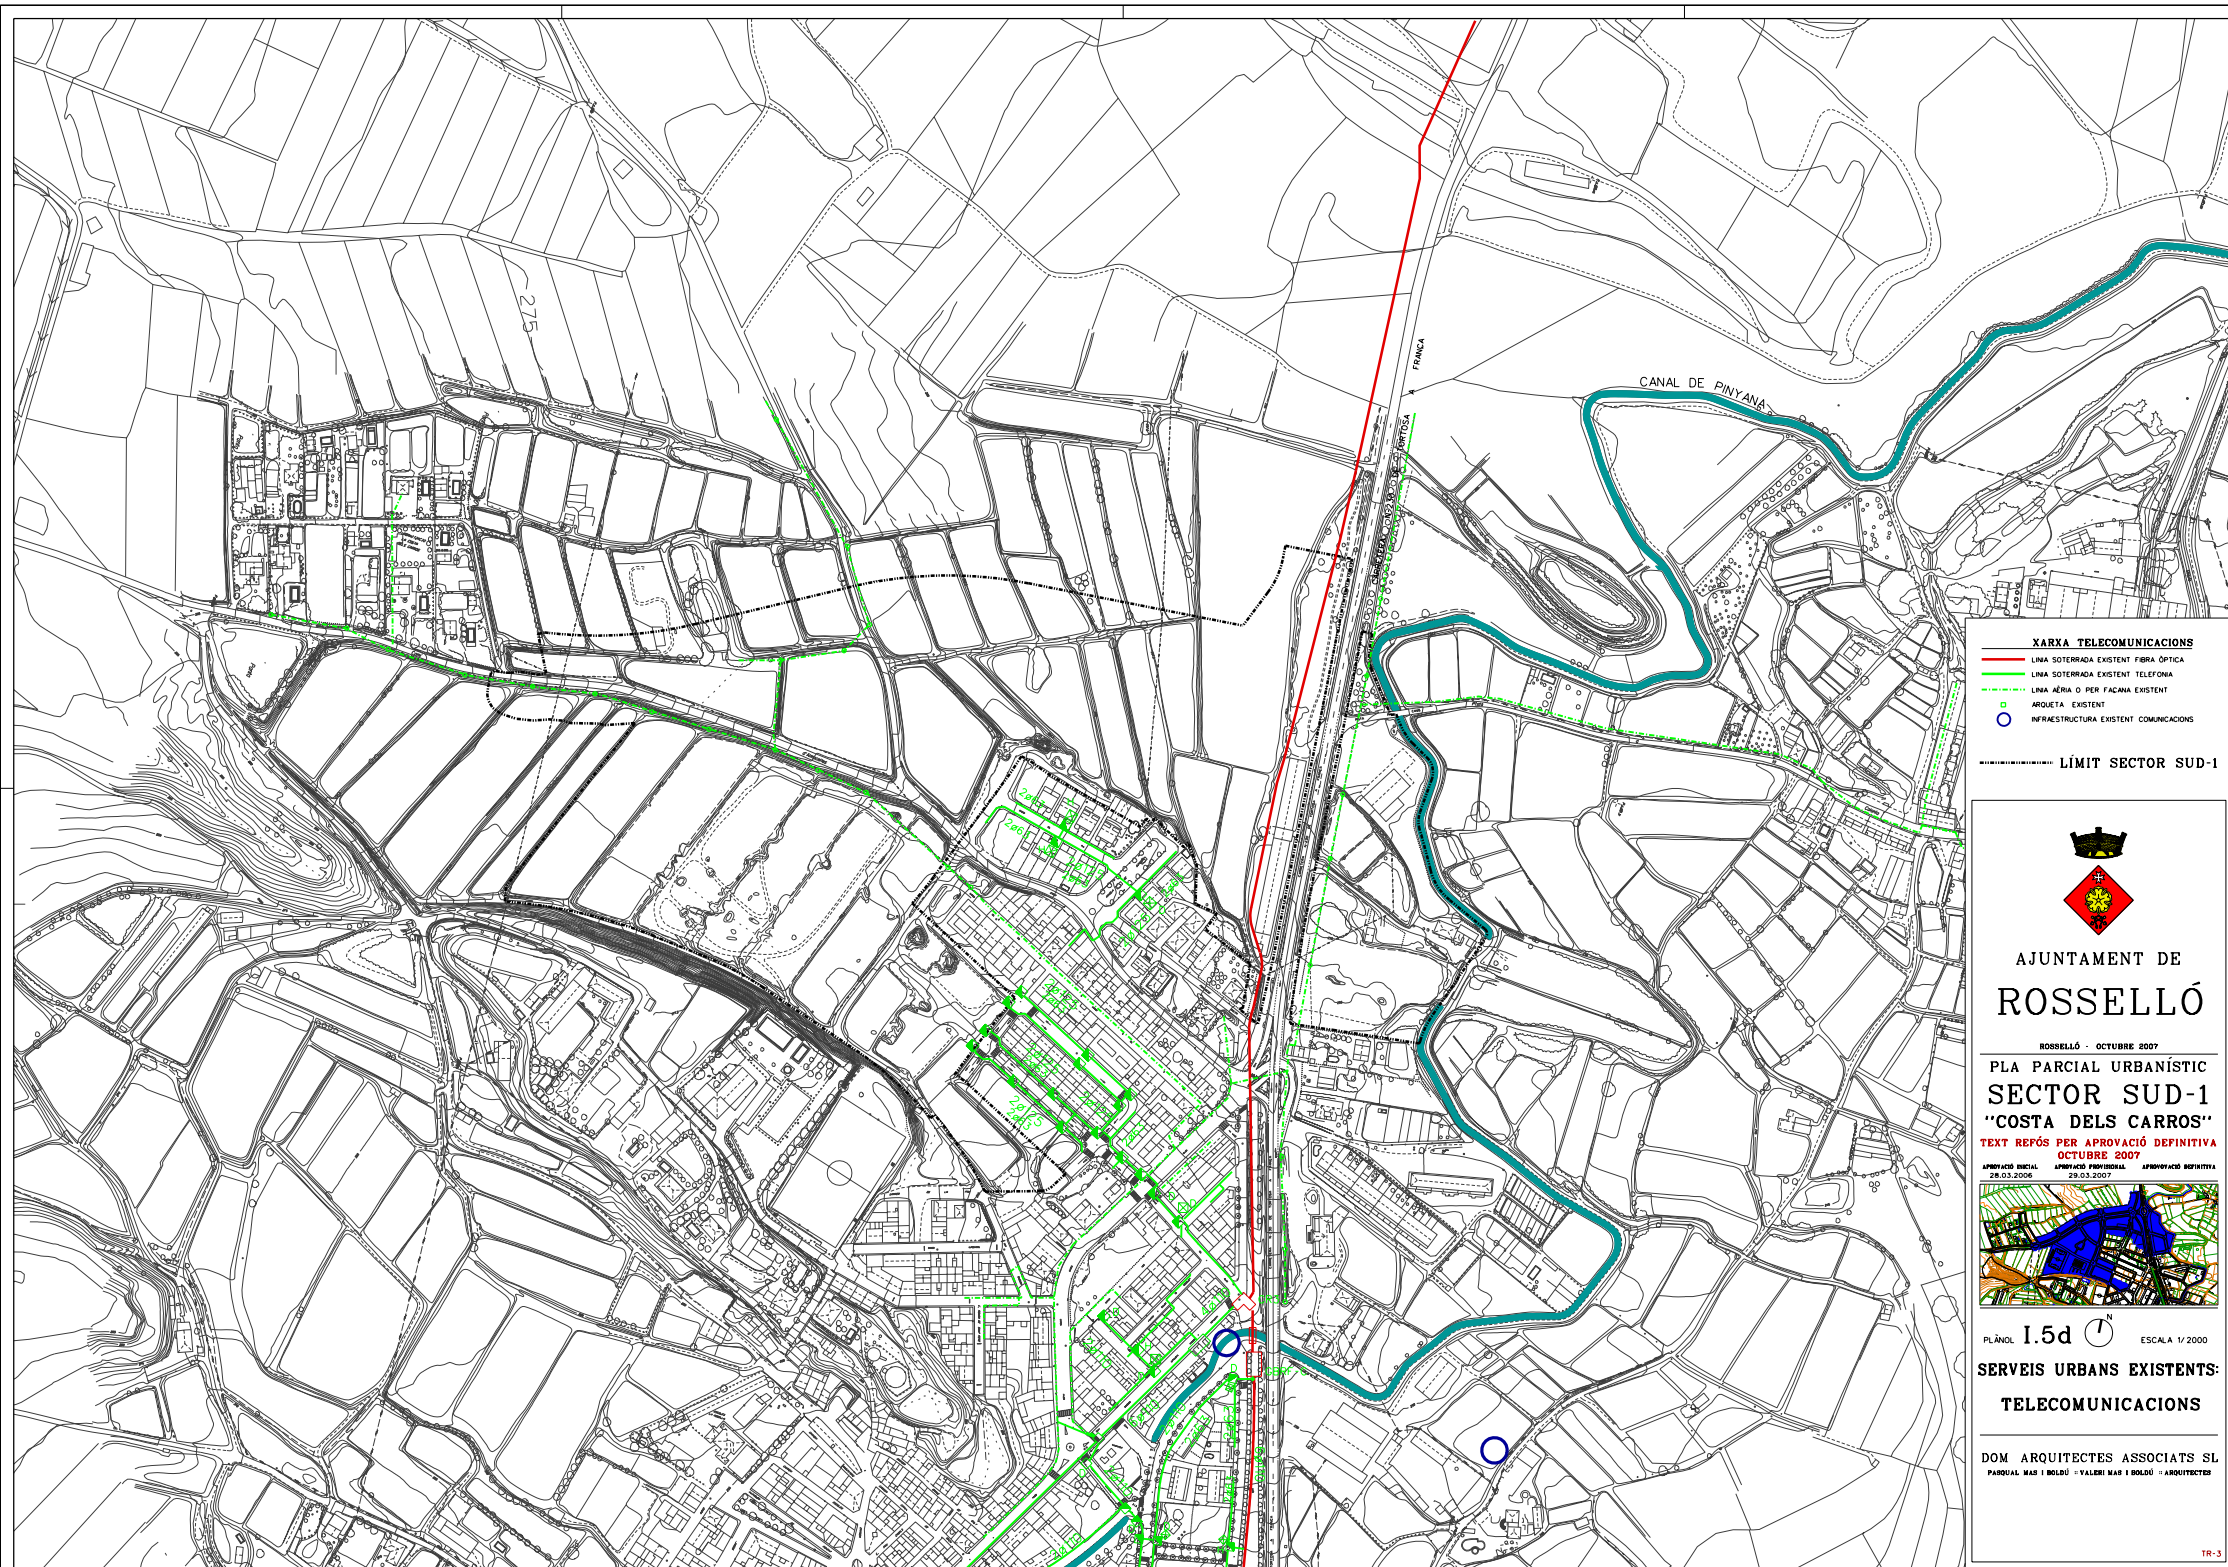

XARXA TELECOMUNICACIONS

- LÍNIA SOTERRADA EXISTENT FIBRA ÒPTICA
- LÍNIA SOTERRADA EXISTENT TELEFONIA
- LÍNIA AÈRIA O PER FACANA EXISTENT
- ARQUETA EXISTENT
- INFRAESTRUCTURA EXISTENT COMUNICACIONS

LÍMIT SECTOR SUD-1



AJUNTAMENT DE
ROSELLÓ

ROSELLÓ - OCTUBRE 2007

PLA PARCIAL URBANÍSTIC
SECTOR SUD-1
"COSTA DELS CARROS"

TEXT REPÓS PER APROVACIÓ DEFINITIVA
OCTUBRE 2007

APROVACIÓ INICIAL: 28.03.2006 APROVACIÓ PRELIMINAR: 29.03.2007 APROVACIÓ DEFINITIVA: 29.03.2007



PLÀNOL I.5d ESCALA 1/2000

SERVEIS URBANS EXISTENTS:
TELECOMUNICACIONS

DOM ARQUITECTES ASSOCIATS SL
PARCIAL MAP I BOLDU - VALER MAP I BOLDU - ARQUITECTES