
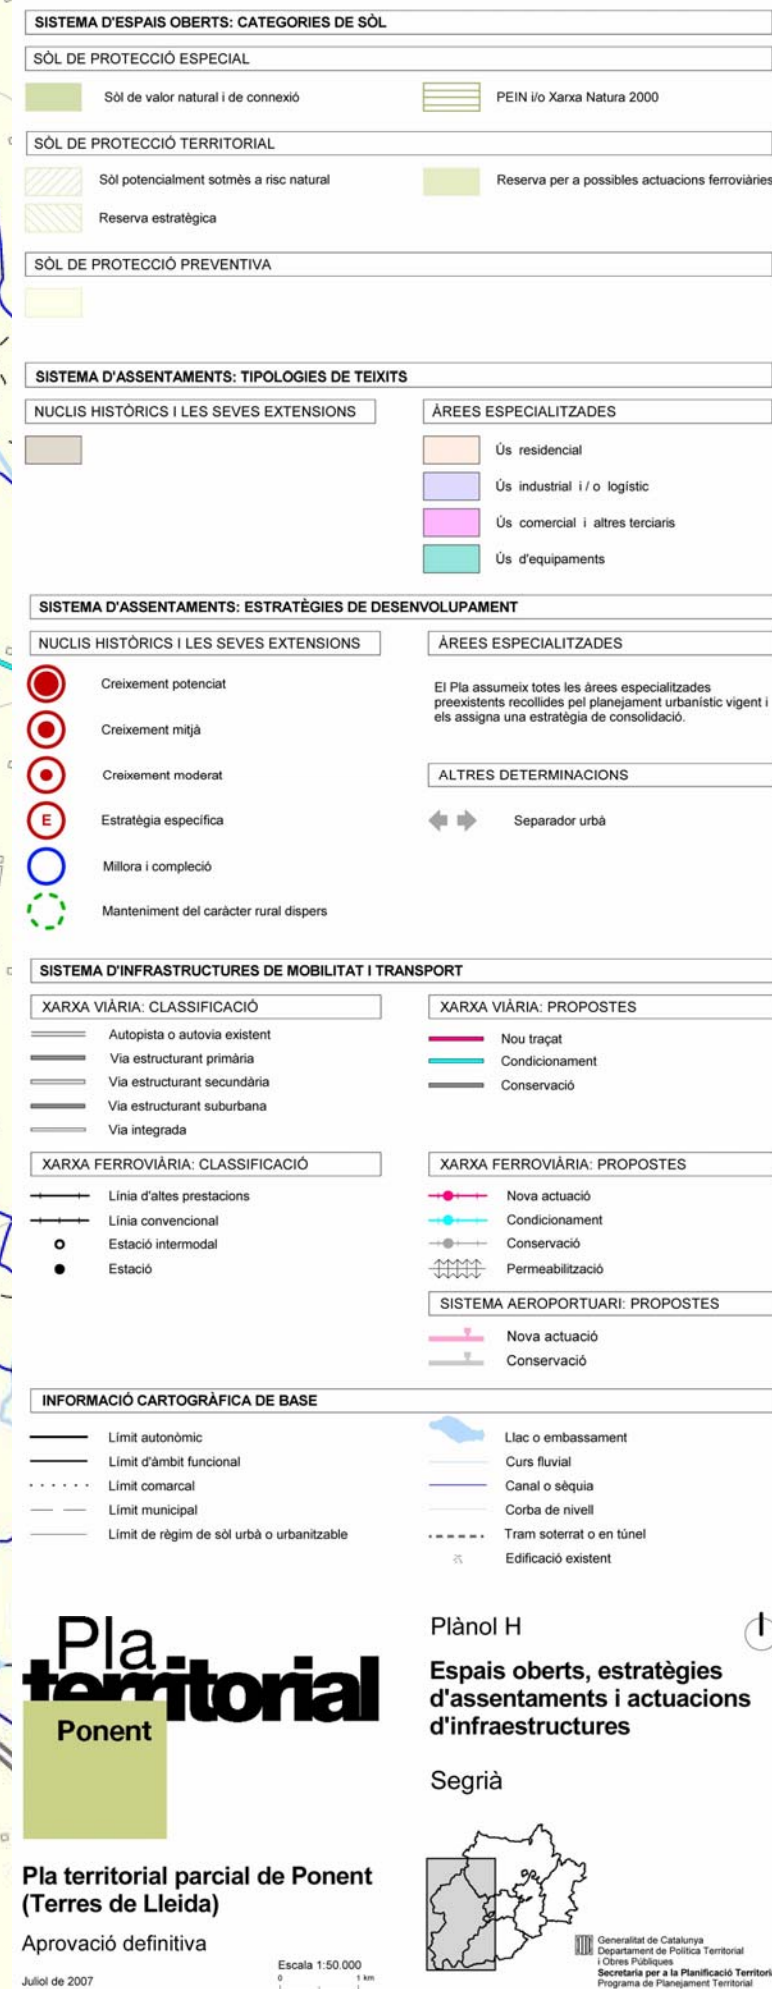


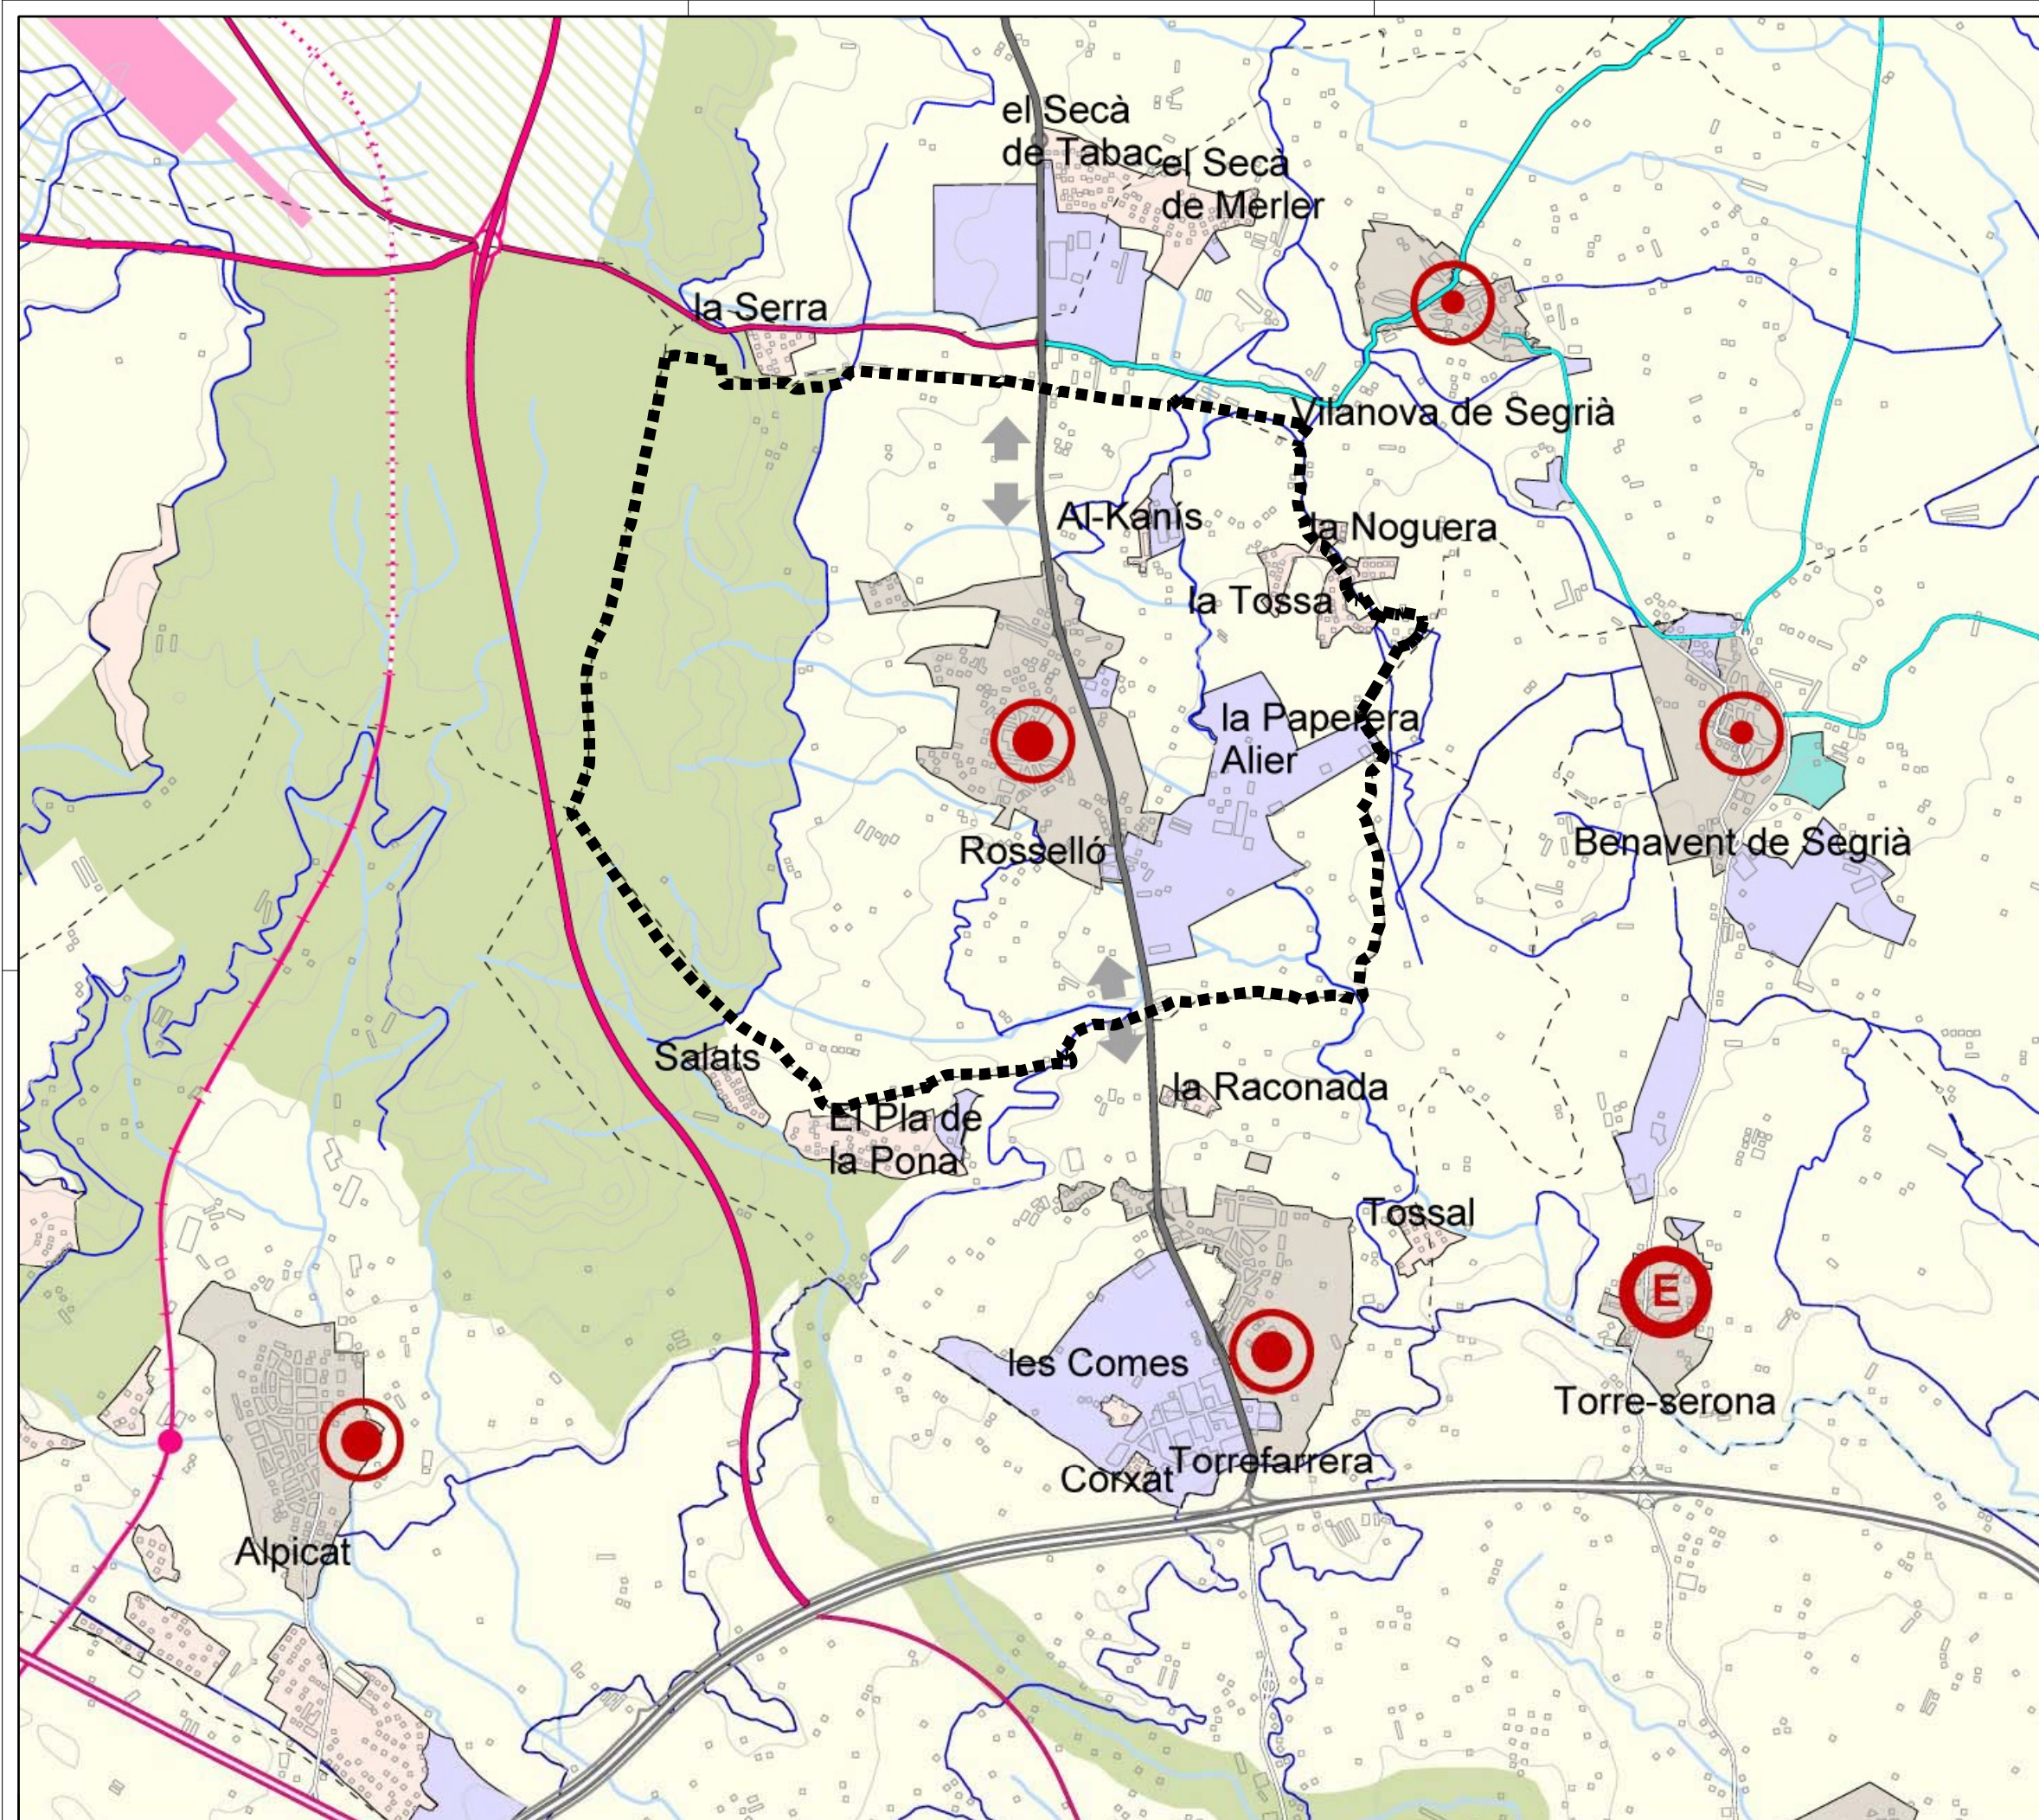

AJUNTAMENT DE
ROSSELLÓ

MODIFICACIÓ PLA PARCIAL URBANÍSTIC SECTOR SUD-4 "MIRALBÓ"
Reordenació dels Sistemes Viari, Espais Lliures i Serveis Tècnics

DOM ARQUITECTES ASSOCIATS SLP
PASQUA MAS I BOLDÚ • VALERIMAS I BOLDÚ • ARQUITECTES

PASSEIG DE GRÀCIA 118, 74 • 08008 BARCELONA • Tel: 932173172
Fax: 932167489 • E-MAIL: dom@ccac.net



ROSSELLÓ -- MAIG 2012

TEXT APROVACIÓ INICIAL
AP. INICIAL AP. DEFINITIVA

PLA TERRITORIAL DE PONENT

ESCALA GRÀFICA Escala: 1/30.000
0 250 500 1.000m

2.a

V-2