
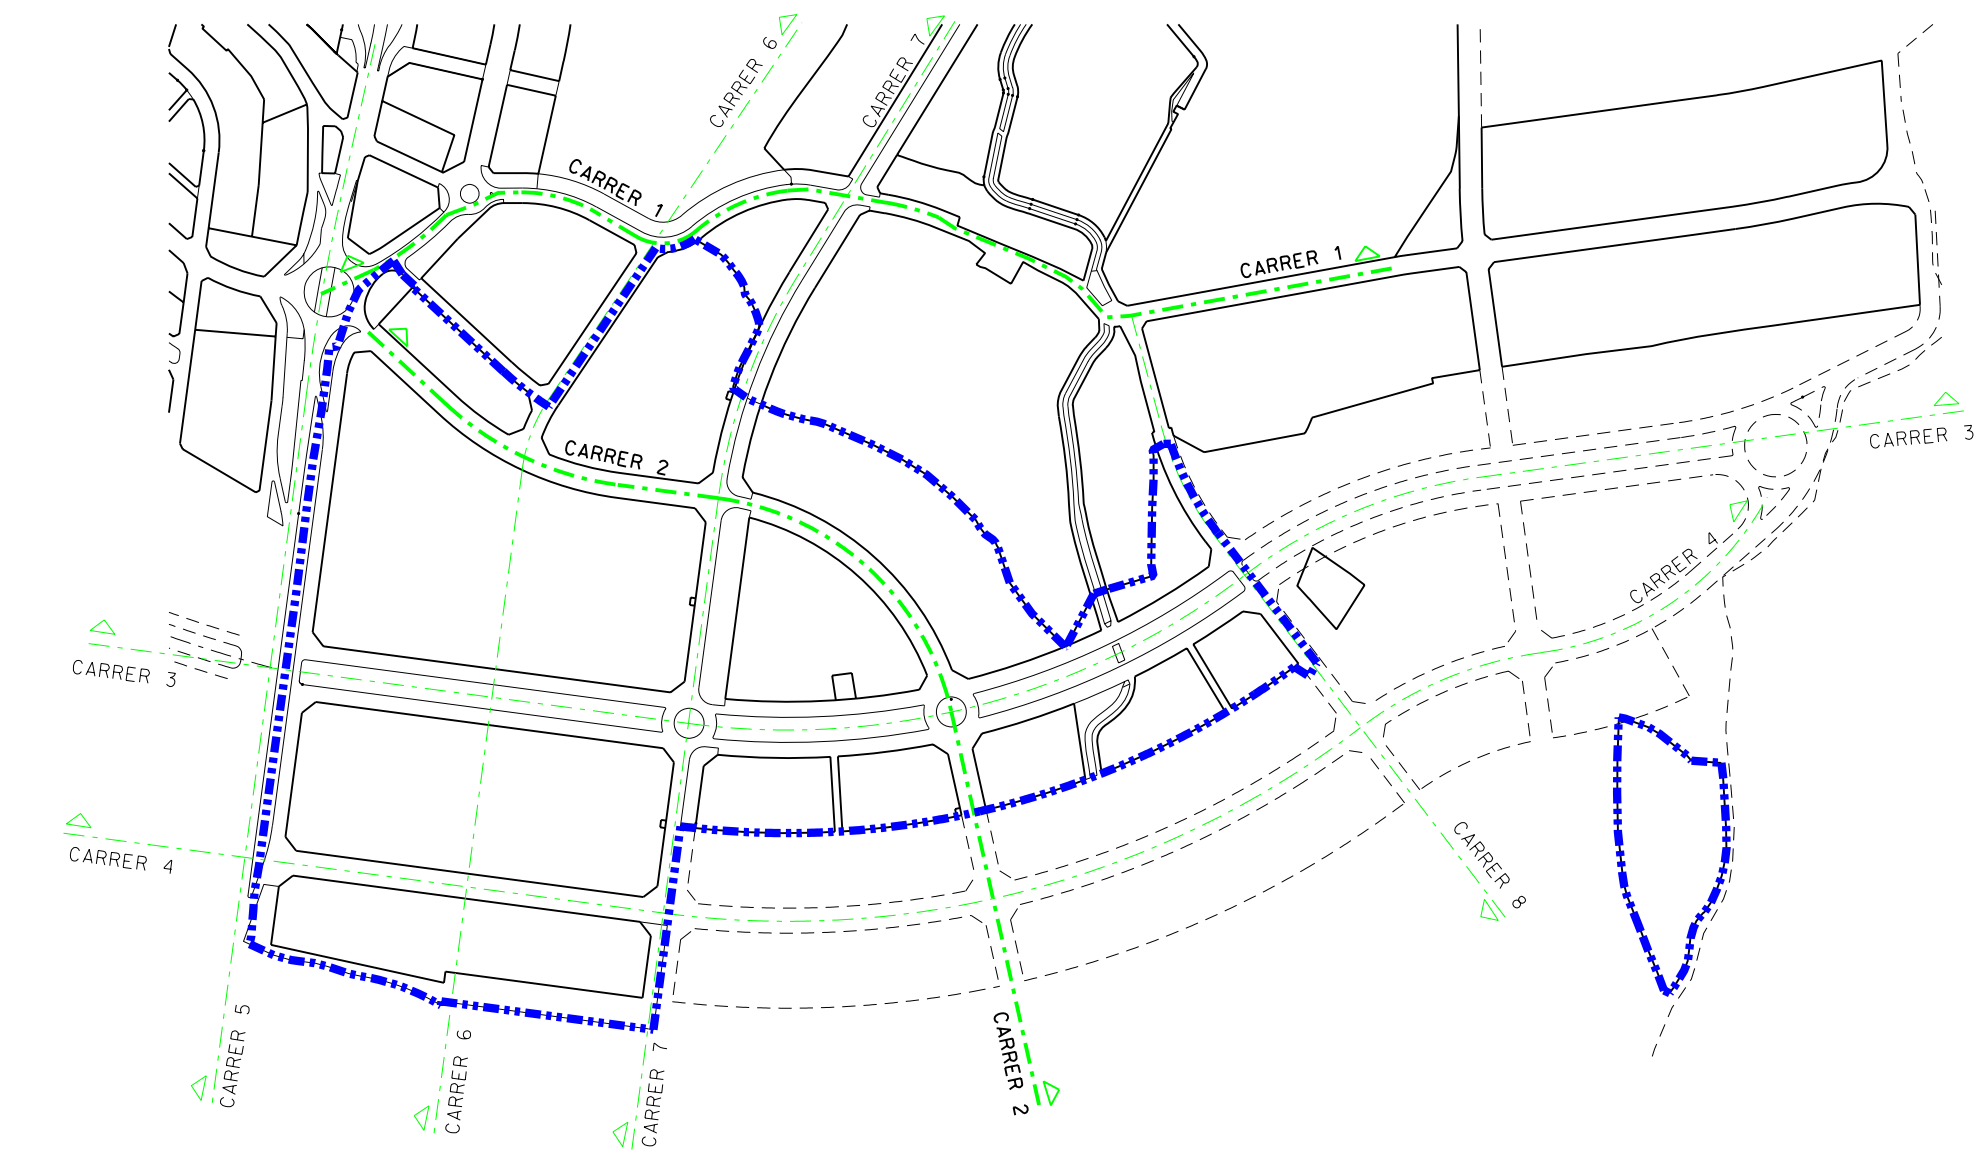





C1 - CAMÍ DE BENAVENT

- TERRENY EIX CARRER
- RASANT CARRETERA EXISTENT

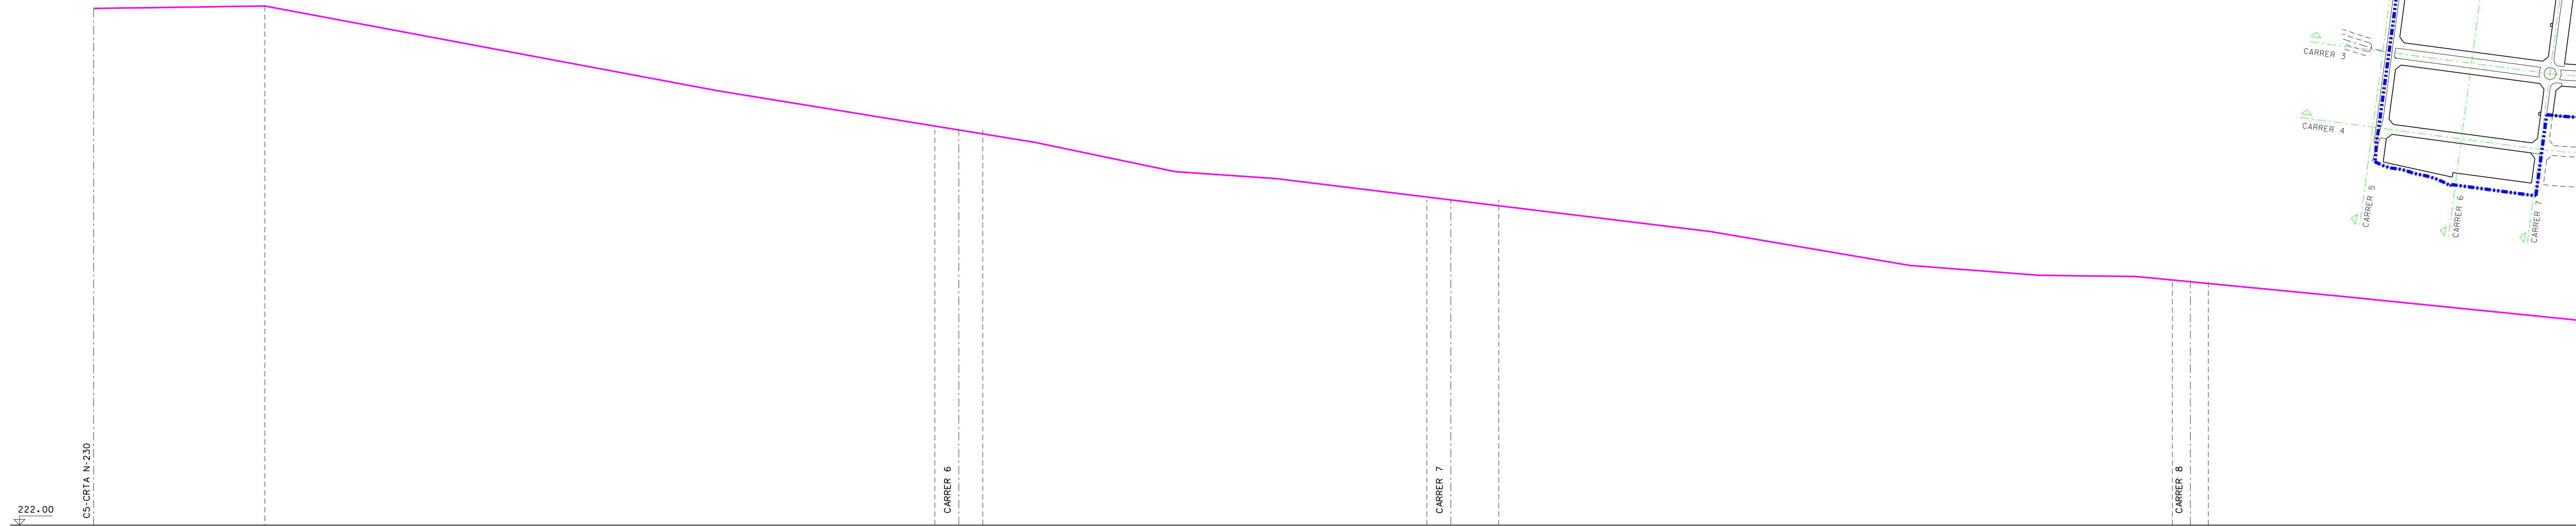

CARRER 2


- RASANT CARRETERA EXISTENT
- RASANT PROPOSADA
- TERRENY EIX CARRER
- ZONA VERDA

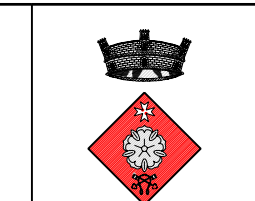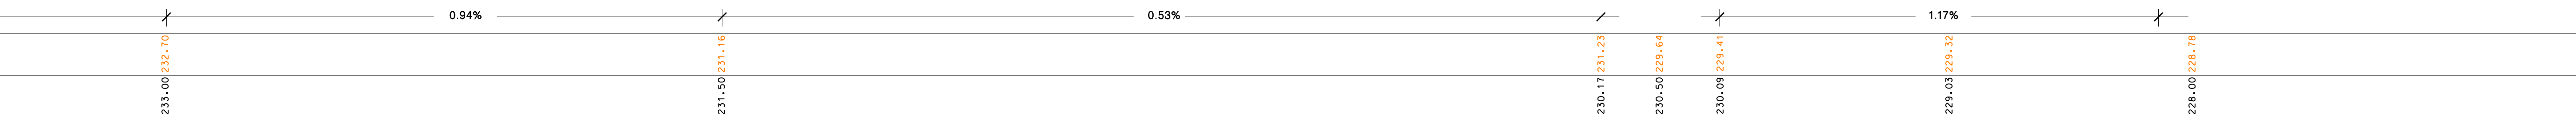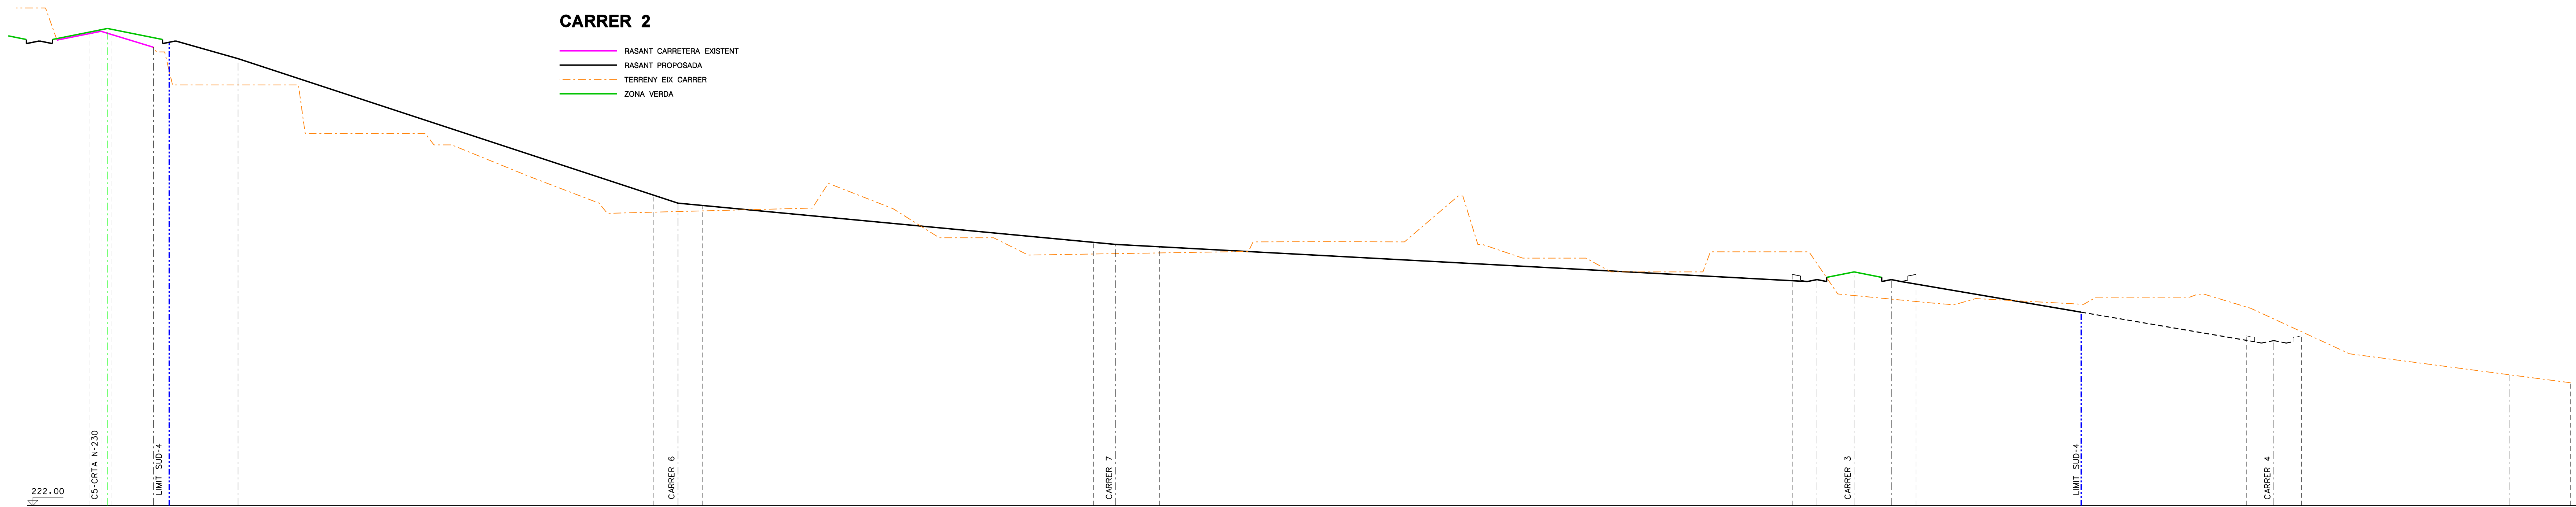

AJUNTAMENT DE
ROSELLÓ

MODIFICACIÓ PLA PARCIAL URBANÍSTIC SECTOR SUD-4 "MIRALBÓ"
Reordenació dels Sistemes Viari, Espais Lliures i Serveis Tècnics

DOM ARQUITECTES ASSOCIATS SLP
PASQUAL MAS I BOLDÓ - VALERIMAS I BOLDÓ - ARQUITECTES
PASSEIG DE GRÀCIA 198, 74 - 08008 BARCELONA - Tel: 932173172
Fax: 932187489 - E-MAIL: dom@domcat.net

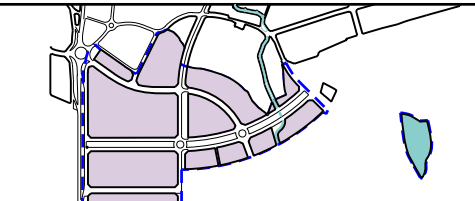

ROSSELLÓ -- MAIG 2012
TEXT APROVACIÓ INICIAL
AP. INICIAL AP. DEFINITIVA

PERFELS LONGITUDINALS
CARRER 1 - CARRER 2
ESCALA GRÀFICA: 0 5 10 20 30 40 50
Escala: 1/1000 H
Escala: 1/1000 V
V-2