


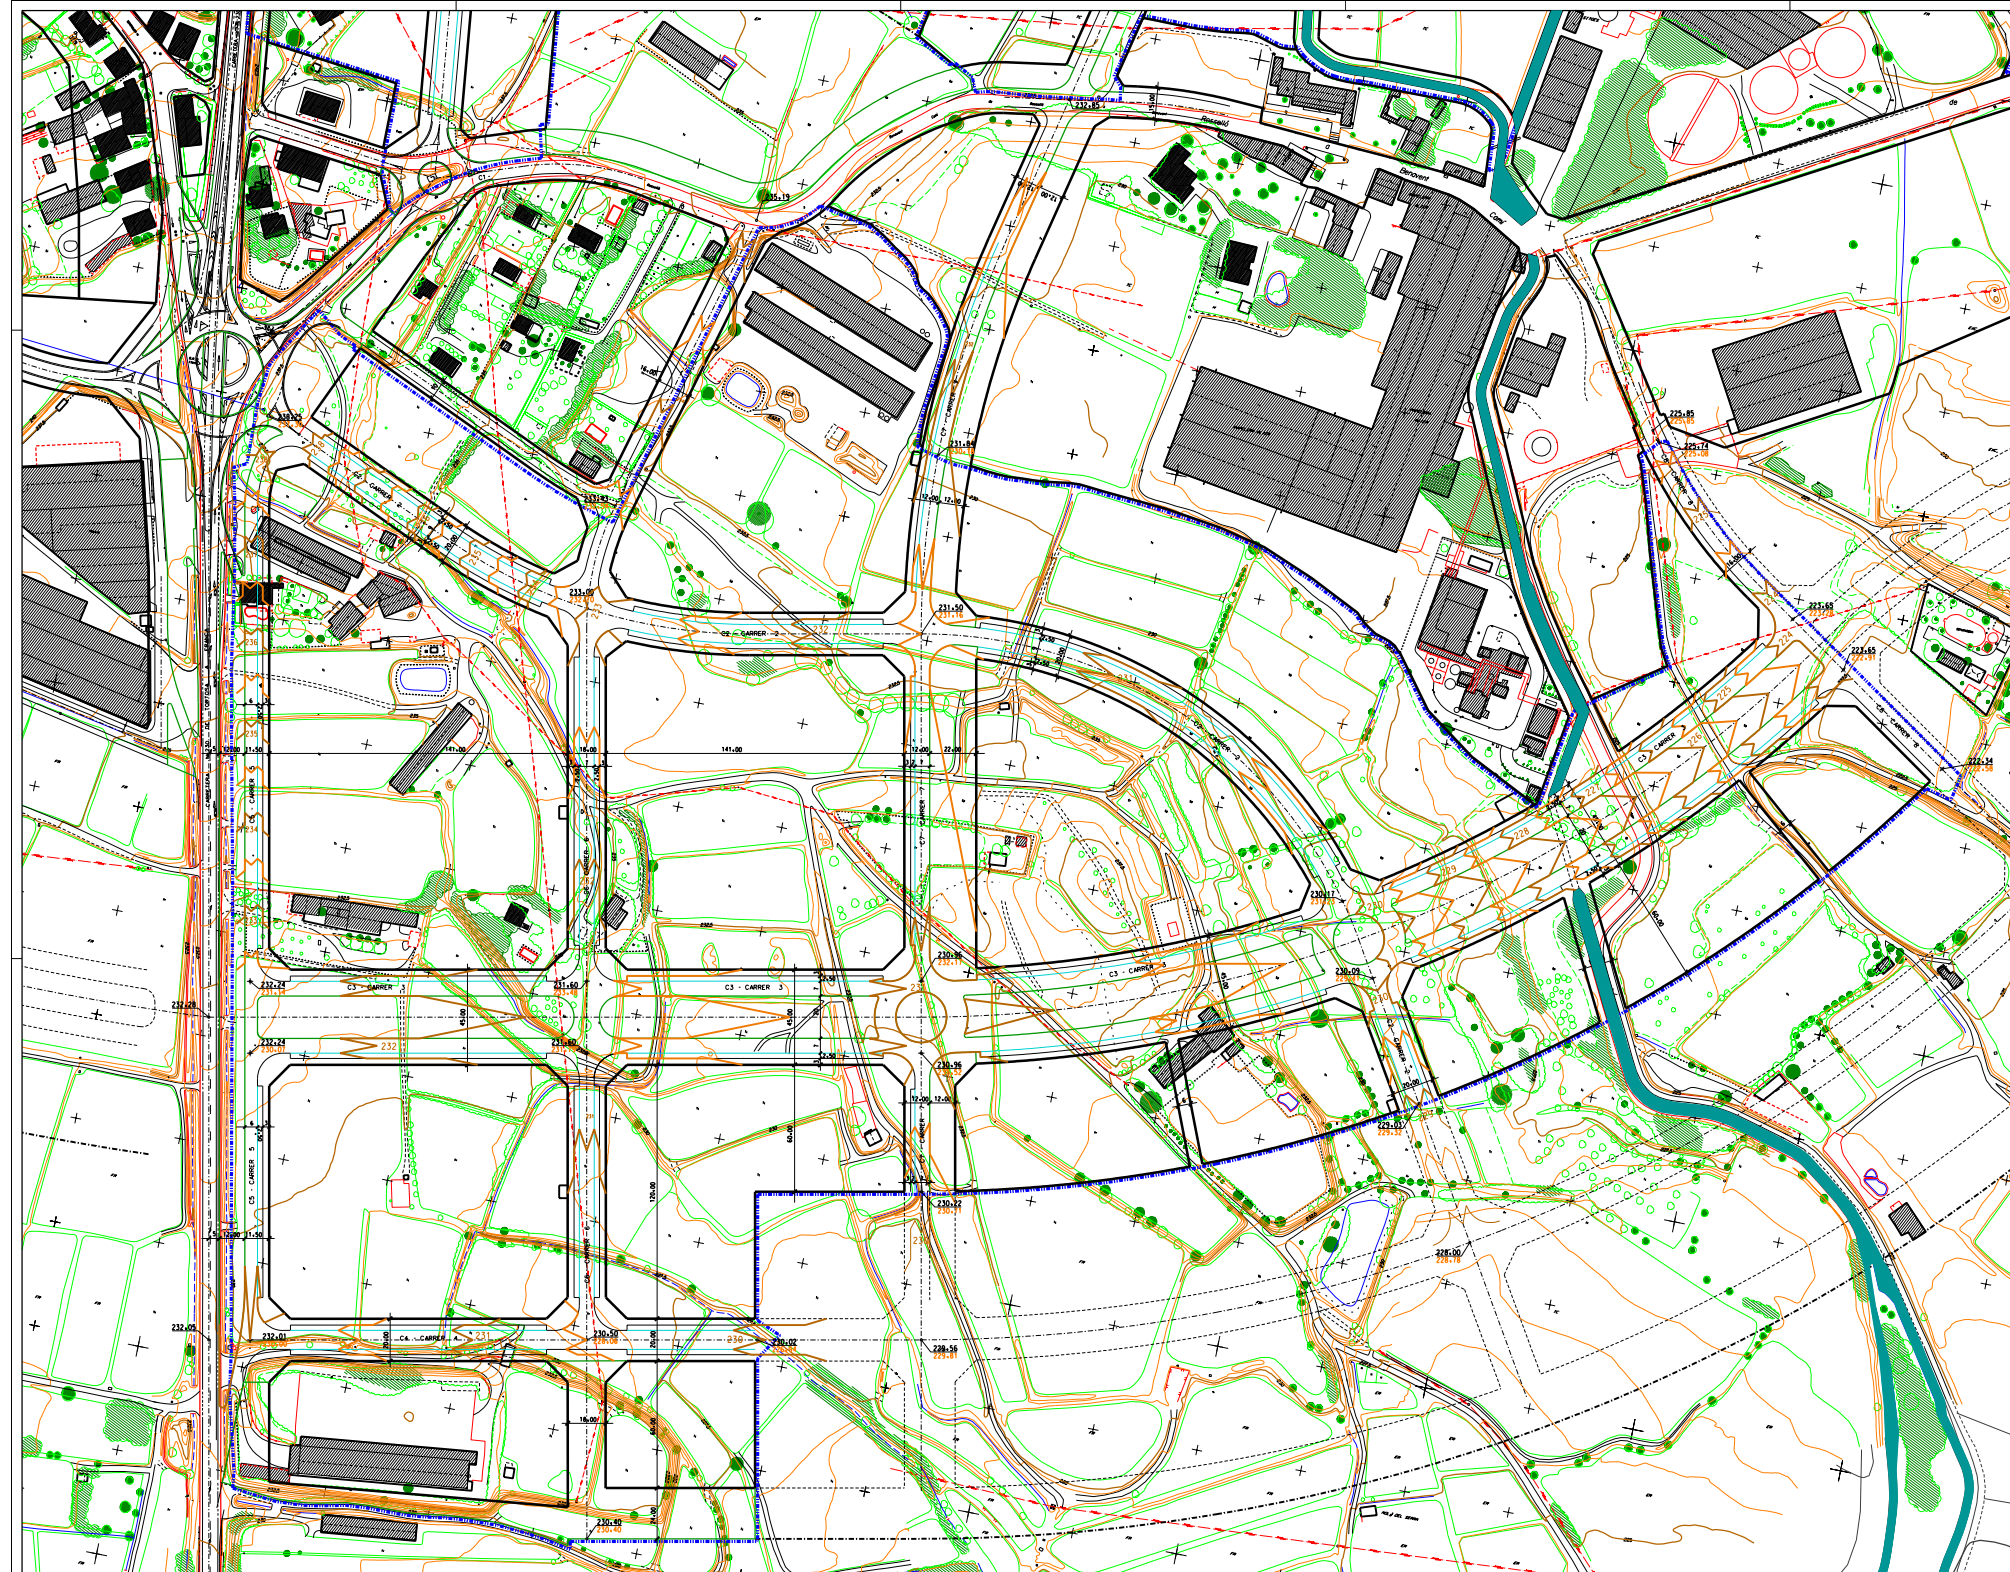

237.85 COTA RASANT
237.85 COTA TERRENY

LIMIT SECTOR SUD-4




AJUNTAMENT DE
ROSELLÓ

ROSELLÓ - OCTUBRE 2007

PLA PARCIAL URBANÍSTIC
SECTOR SUD-4
"MIRALBÓ"

TEXT REPÓS PER APROVACIÓ DEFINITIVA
OCTUBRE 2007

APROVACIÓ DELS 25.03.2008 APROVACIÓ DELS 25.03.2007 APROVACIÓ DELS 25.03.2007

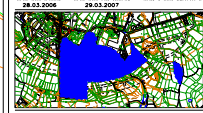

PLA 0.2 ESCALA 1/500

VIARI I TOPOGRAFIA

DOM ARQUITECTES ASSOCIATS SL
PARRAL RAS I BOLU - TALAN RAS I BOLU - ARQUITECTES