C1 – CAMI DE BENAVENT

TERRENY EIX CARRER
RASANT CARRETERA EXISTENT

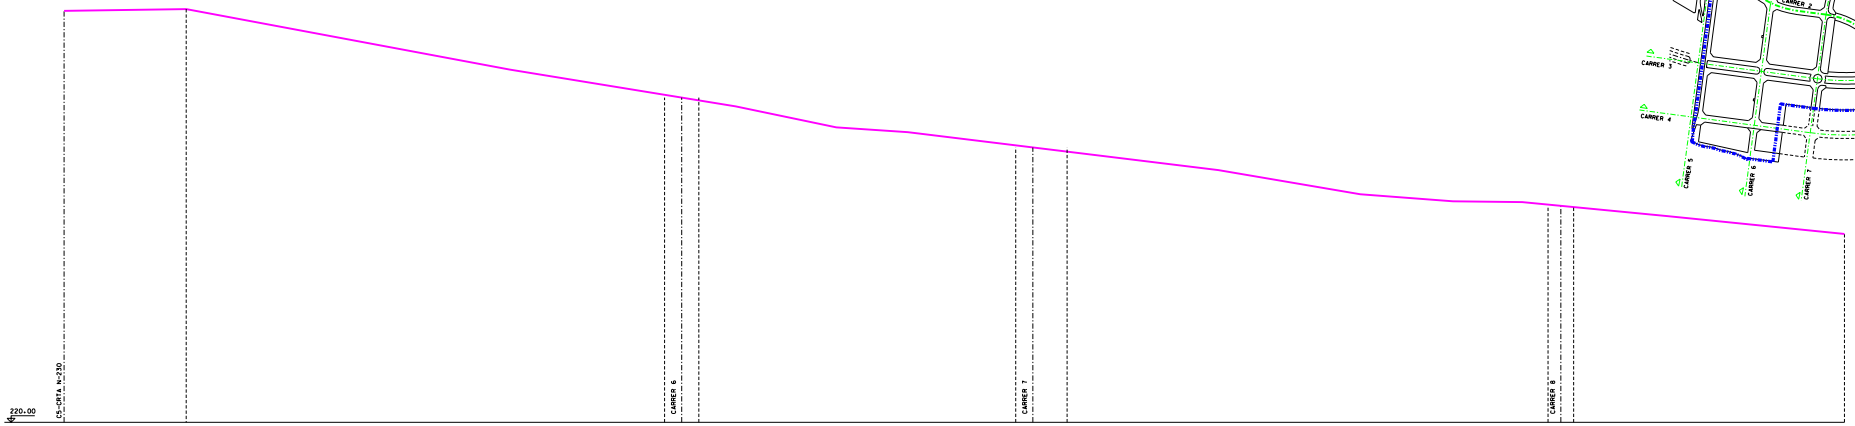

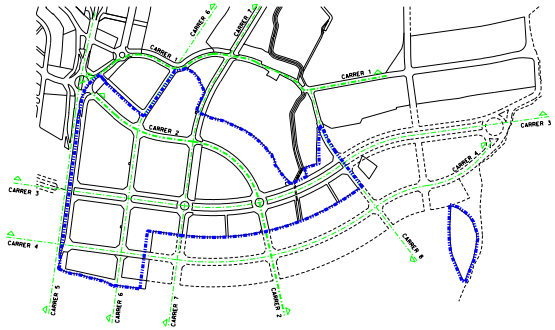

CARRER 2

RASANT CARRETERA EXISTENT
RASANT PROPOSADA
TERRENY EIX CARRER
ZONA VERDA

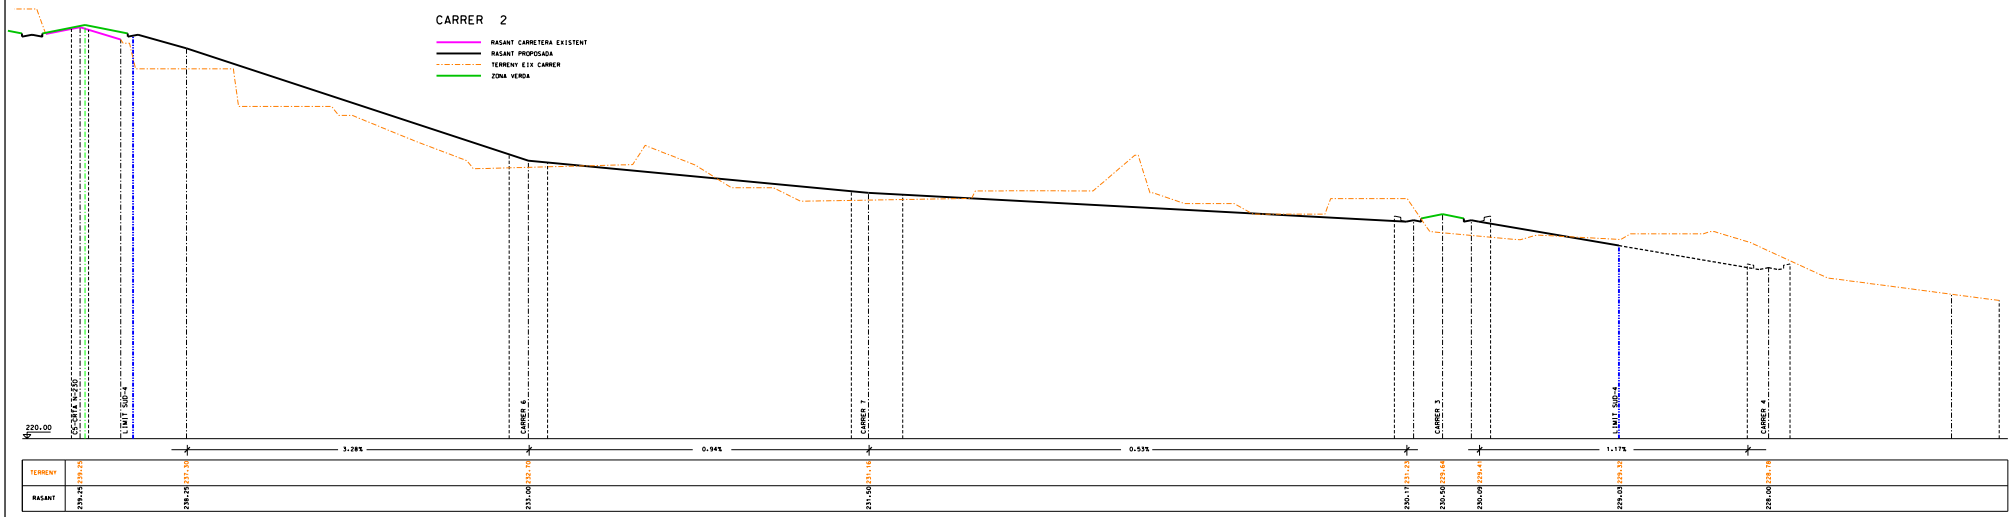

AJUNTAMENT DE

ROSSELLÓ

ROSSELLÓ · OCTUBRE 2007

PLA PARCIAL URBANÍSTIC

SECTOR SUD-4

"MIRALBÓ"

TEXT REFÓS PER APROVACIÓ DEFINITIVA
OCTUBRE 2007

APROVACIÓ INICIAL	APROVACIÓ PROVISIONAL	APROVACIÓ DEFINITIVA
28.03.2006	29.03.2007	

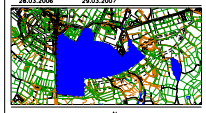

PLÀNOL 0.3a

ESCALA 1/100 V
1/1.000 H

PERFILS LONGITUDINALS

CARRER 1
CARRER 2

DOM ARQUITECTES ASSOCIATS SL
PARCUAL MAS I BOLDÚ · VALERI MAS I BOLDÚ · ARQUITECTES

TR-3