


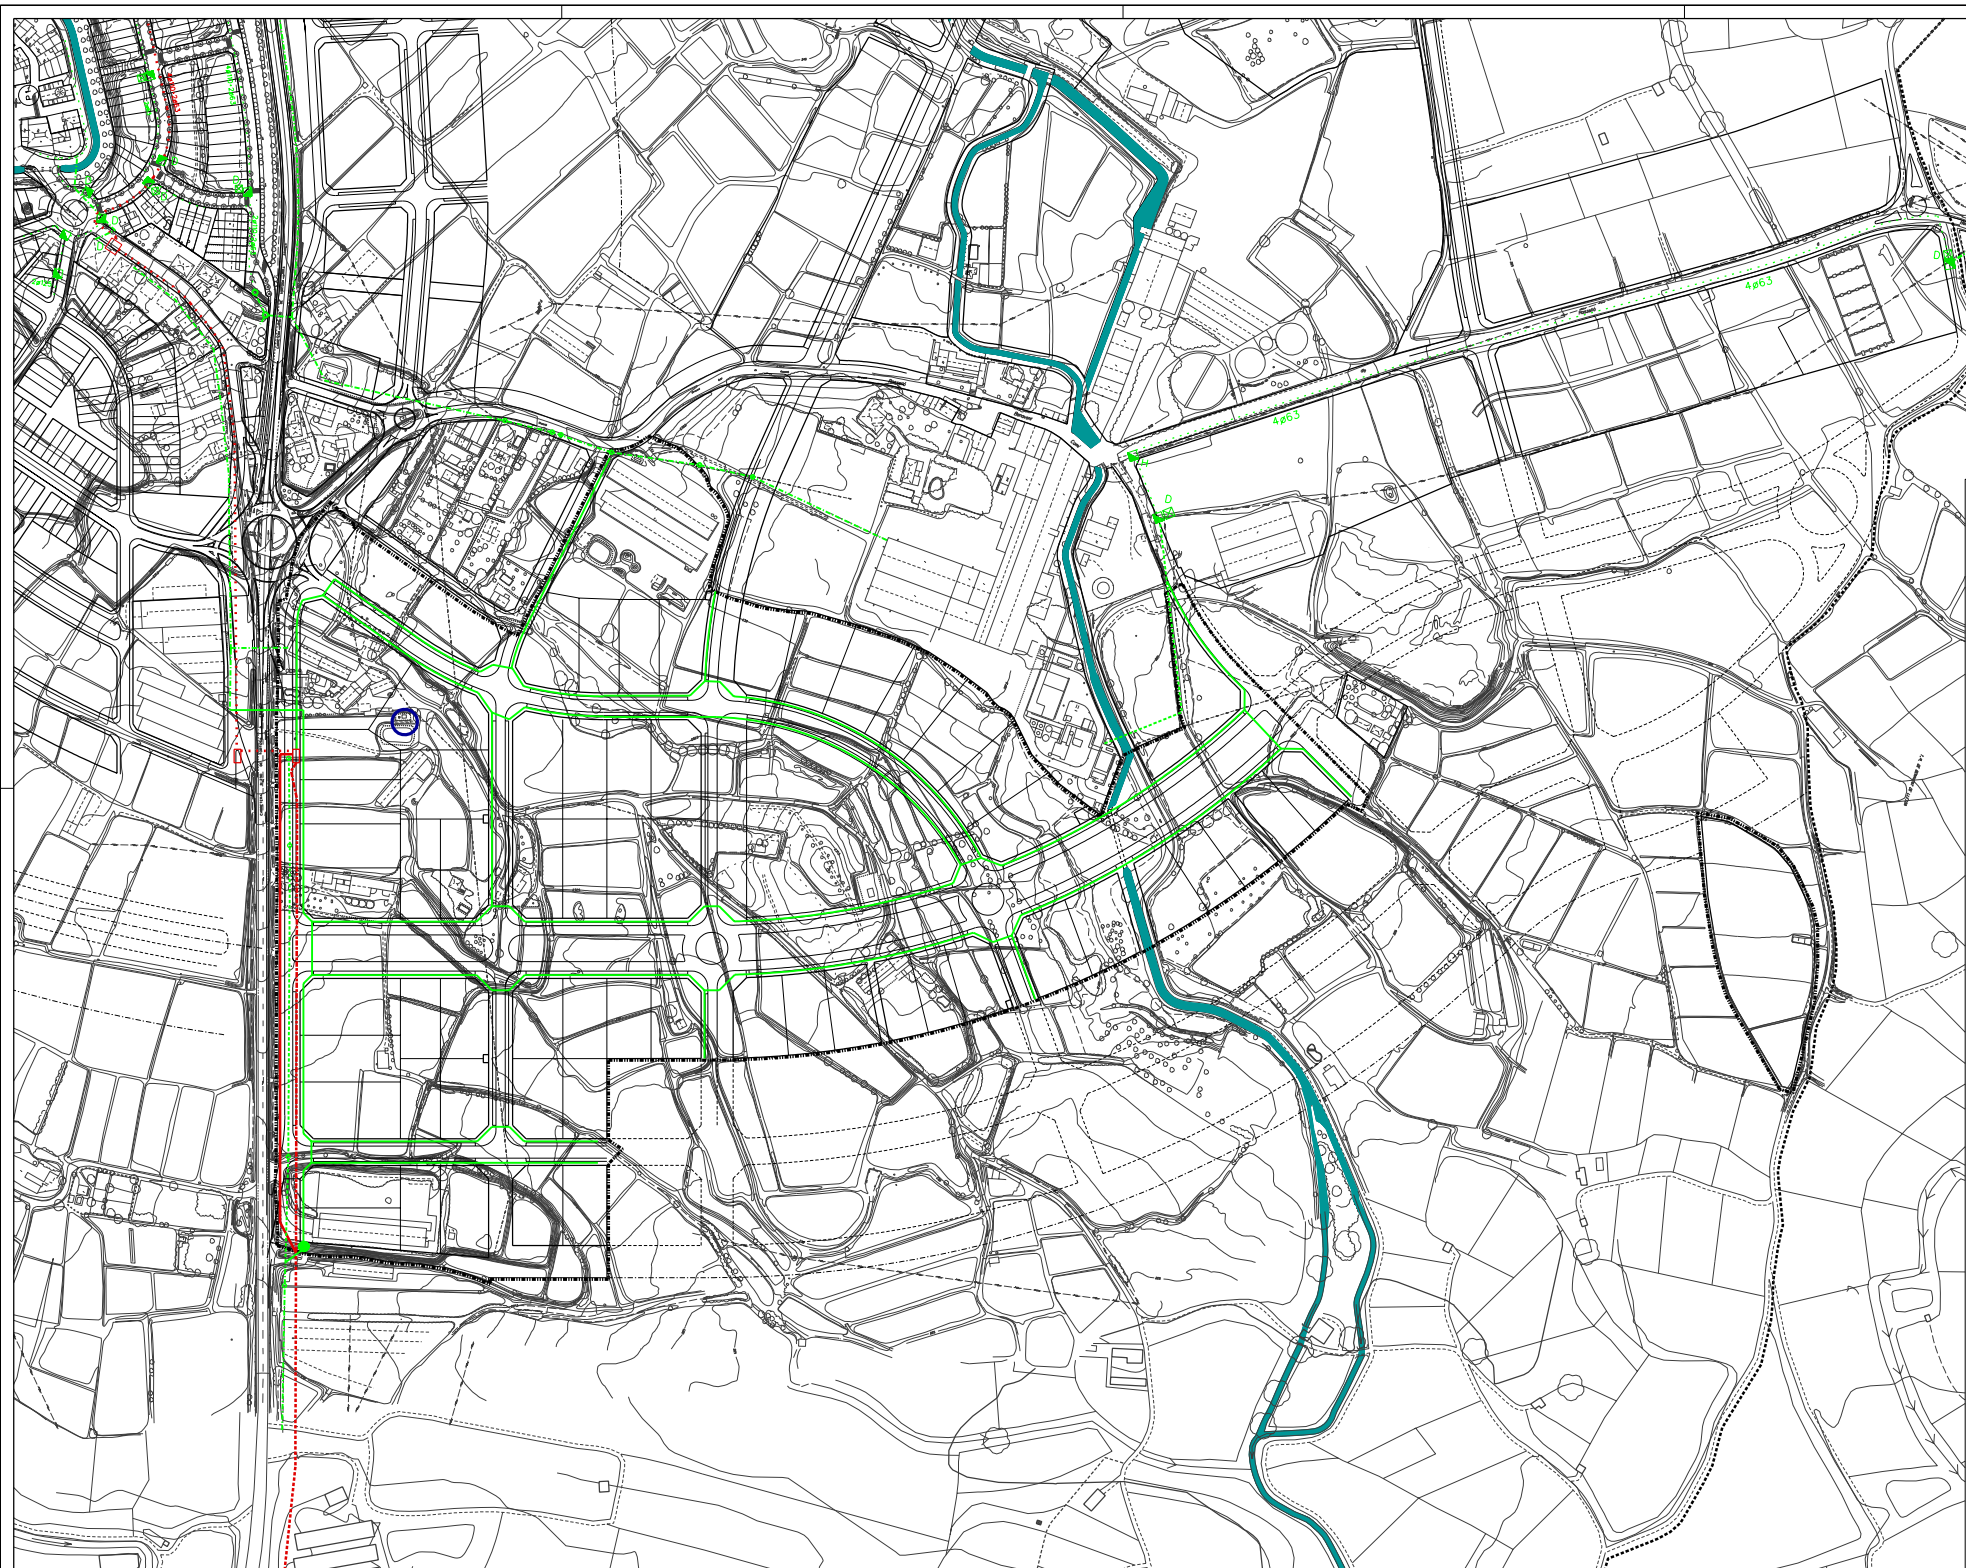


- XARXA TELECOMUNICACIONS**
- LÍNEA AÈRIA EXISTENT
  - LÍNEA AÈRIA A ENDERRACAR
  - LÍNEA SOTERRADA EXISTENT
  - LÍNEA SOTERRADA PROPOSADA
  - LÍNEA SOTERRADA EXISTENT FIBRA ÒPTICA
  - LÍNEA SOTERRADA A ENDERRACAR FIBRA ÒPTICA
  - LÍNEA SOTERRADA PROPOSADA FIBRA ÒPTICA
  - ARQUETA TIPUS "D" 1"x1"
  - ARQUETA TIPUS "M" ESCOMESSA
  - PEDESTAL ARMADISTRIBUCIÓ ESCOMESSES
  - PAL EXISTENT
  - PAL PROPOSAT
  - INFRASTRUCTURA EXISTENT COMUNICACIONS
  - ARQUETA EXISTENT

  
**AJUNTAMENT DE  
ROSSELLÓ**  
ROSSELLÓ - OCTUBRE 2007

**PLA PARCIAL URBANÍSTIC  
SECTOR SUD-4  
"MIRALBÓ"**

**TEXT REPÓS PER APROVACIÓ DEFINITIVA  
OCTUBRE 2007**

APROVACIÓ INICIAL: 28.03.2006      APROVACIÓ PROVISIONAL: 28.03.2007      APROVACIÓ DEFINITIVA: 28.03.2007

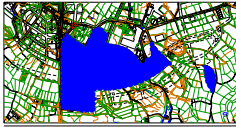

PLÀNOL **0.4d**  ESCALA 1/2000

**TELECOMUNICACIONS**

**DOM ARQUITECTES ASSOCIATS SL**  
PARCIAL MAP I BOLDU - VALERIE MAR I BOLDU - ARQUITECTES

TR-3