


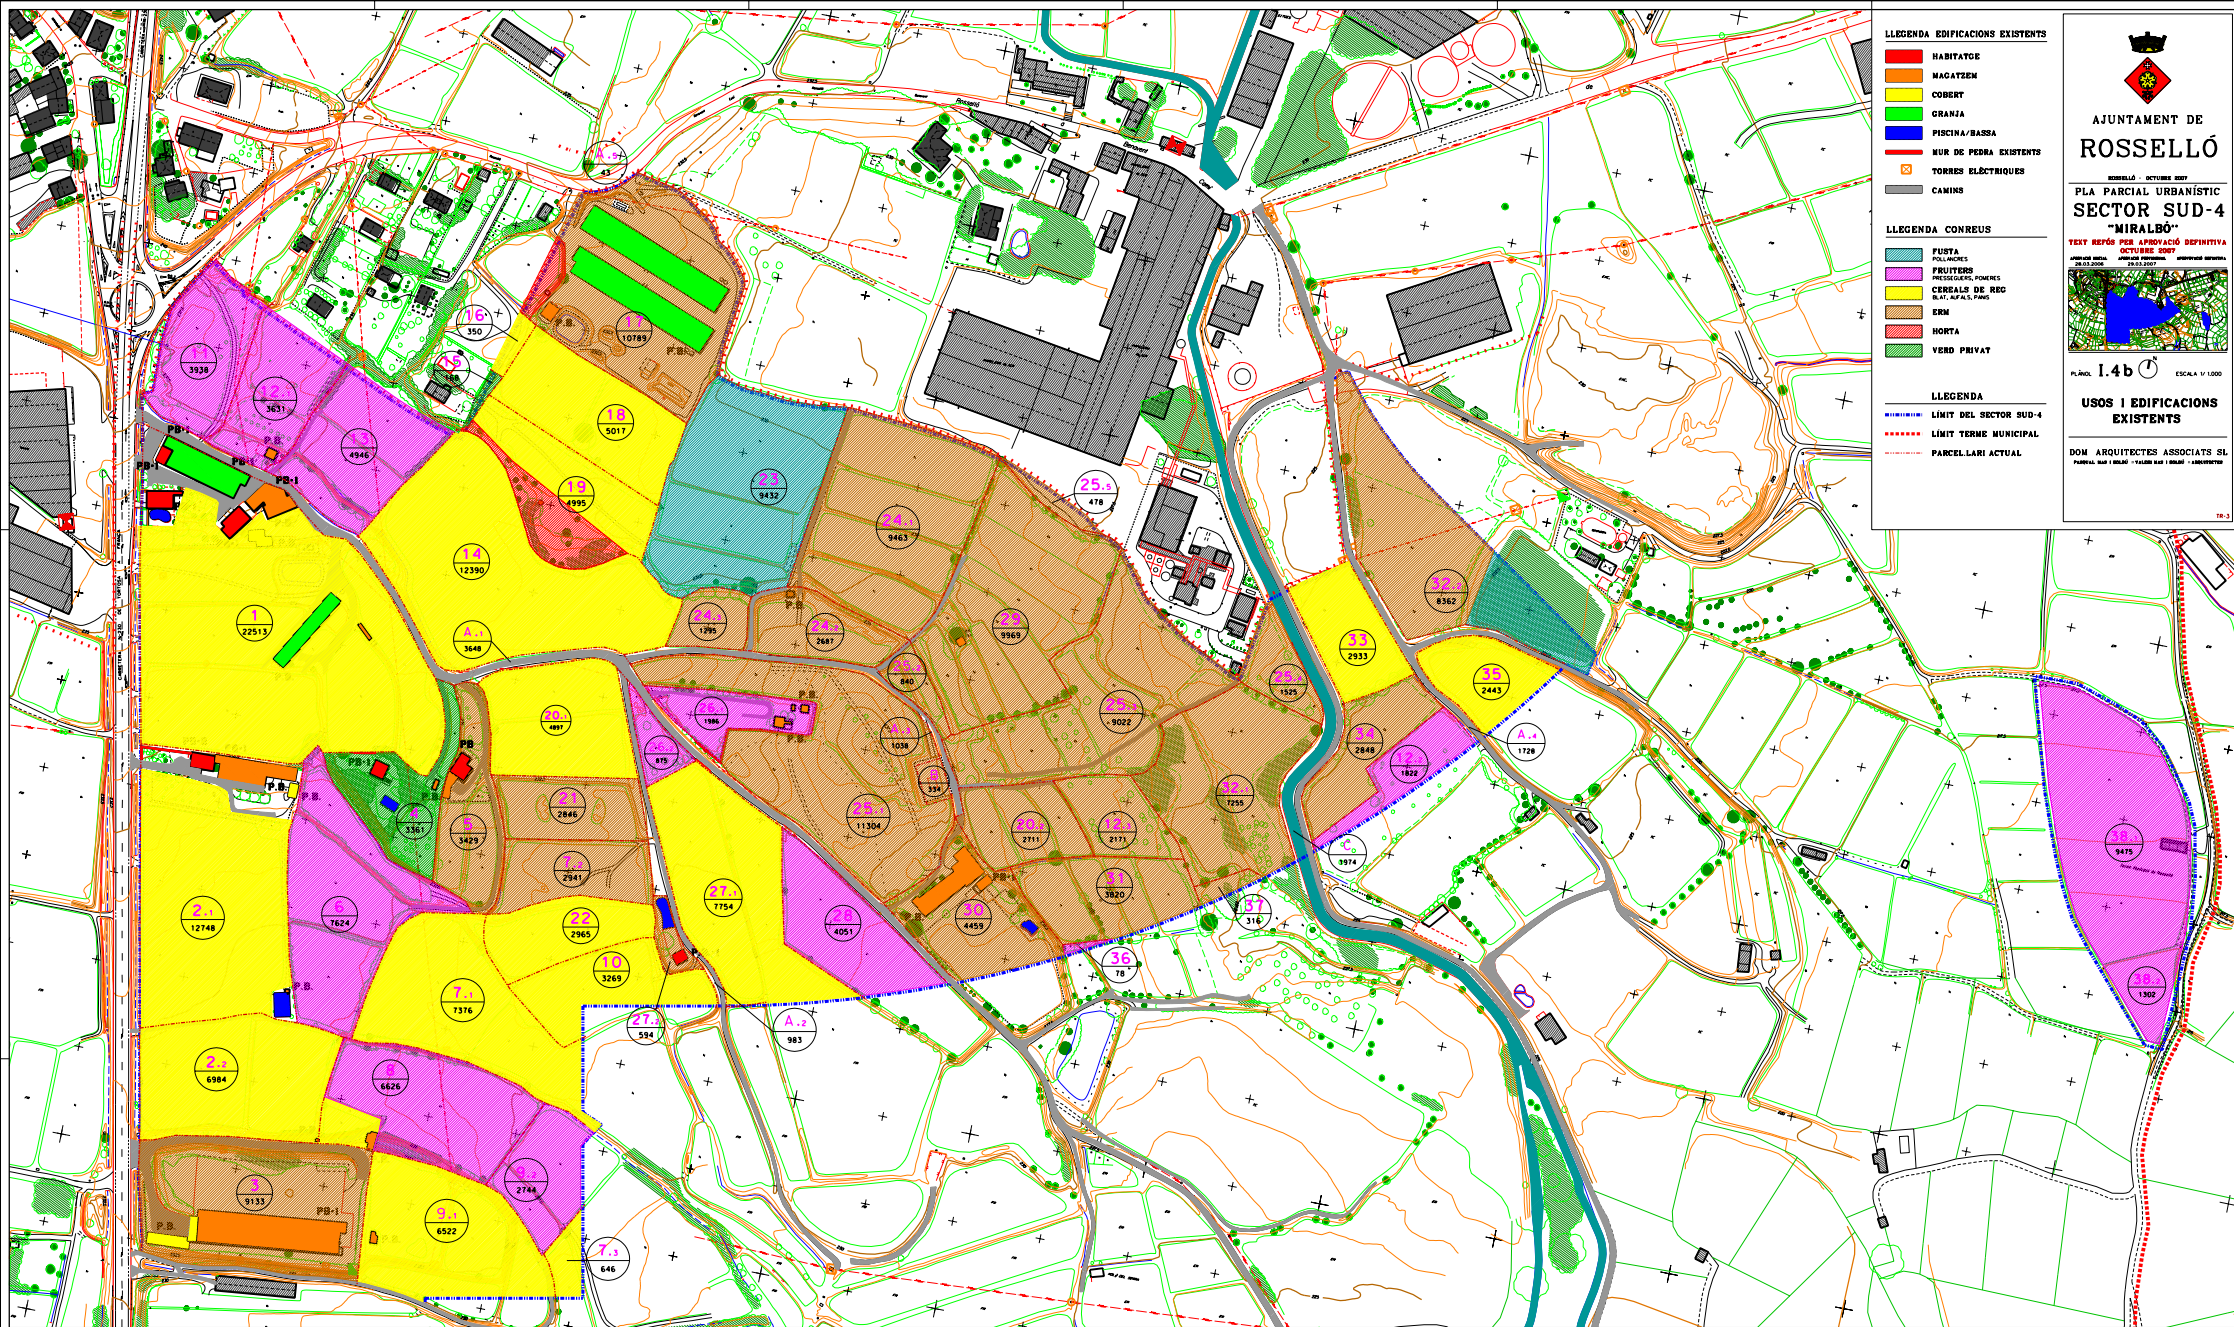

LLEGGENDA EDIFICACIONS EXISTENTS

- HABITATGE
- MACATZEN
- COBERT
- GRANJA
- PISCINA/BASSA
- MUR DE PIEDRA EXISTENTS
- TORRES ELÈCTRIQUES
- CAMINS

LLEGGENDA CONCREUS

- FUSTA
- POLLANÇES
- FRUITERS
- PRESSAGERS, POMERS
- CEREGALS DE REG
- ERM
- NORTA
- VERB PRIVAT

LLEGGENDA

- LIMIT DEL SECTOR SUD-4
- LIMIT TERME MUNICIPAL
- PARCEL·LARI ACTUAL


AJUNTAMENT DE ROSELLÓ
ROSELLÓ - OCTUBRE 2007
PLA PARCIAL URBANÍSTIC SECTOR SUD-4 "MIRALBÓ"
TEXT REVISAT PER APROVACIÓ DEFINITIVA
OCTUBRE 2007
PLA 1.4b
ESCALA 1:1.000
USOS I EDIFICACIONS EXISTENTS
DOM ARQUITECTES ASSOCIATS SL
Passeig del 18 de juliol, 10 - 08100 Sant Joan de Vilatorrada (Barcelona)