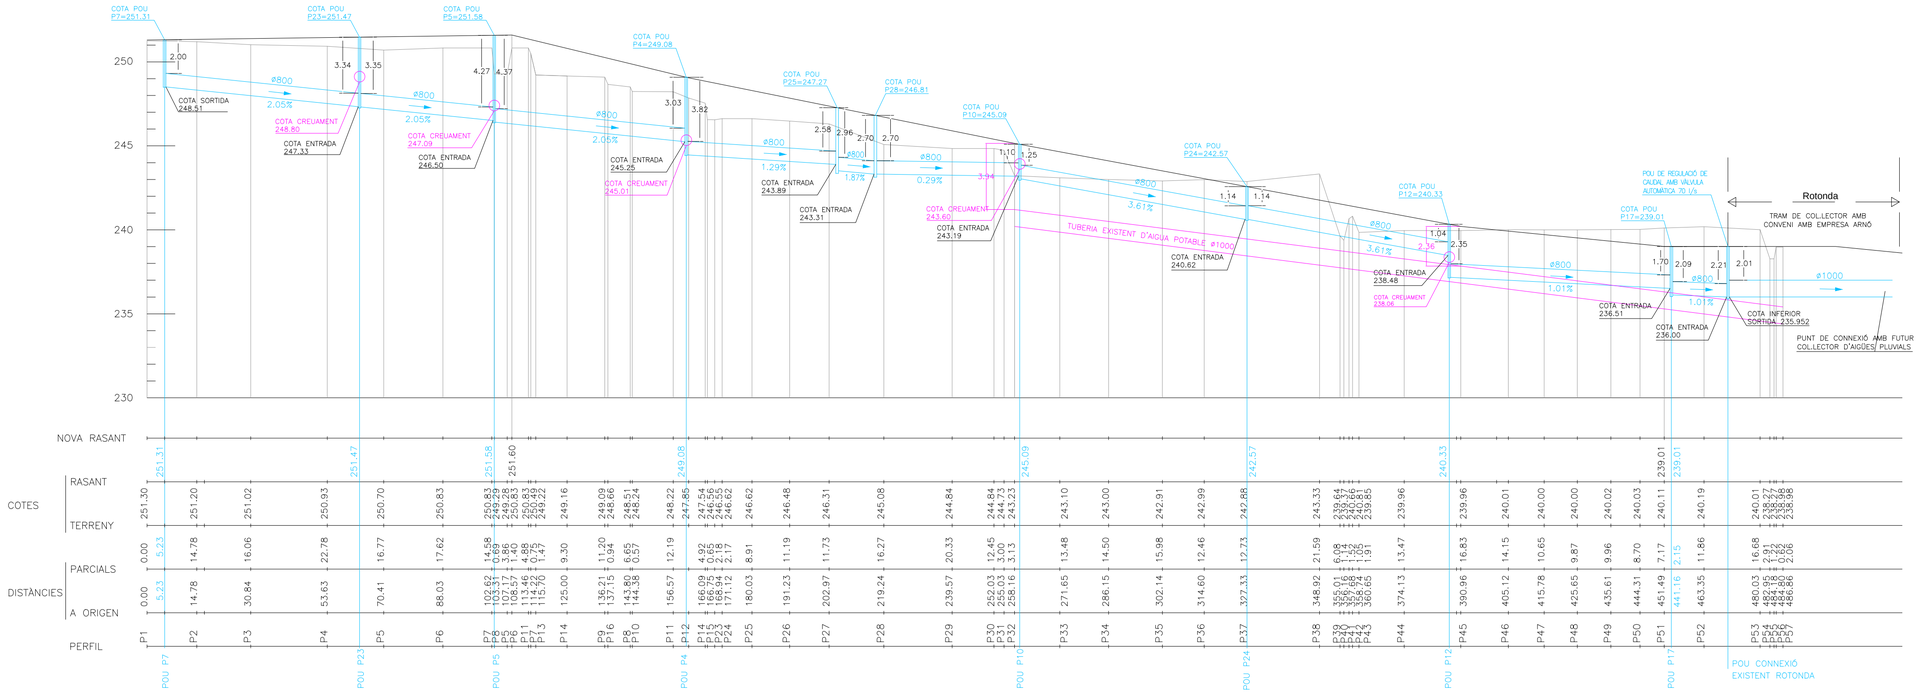

ESCALA LONGITUDINAL 1/ 1000
ESCALA COTES 1/ 200

PERFIL A

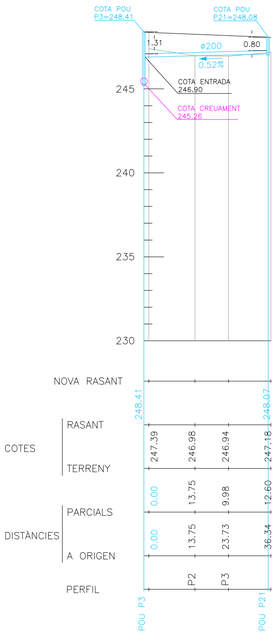

ESCALA LONGITUDINAL 1/ 1000
ESCALA COTES 1/ 200

PERFIL I

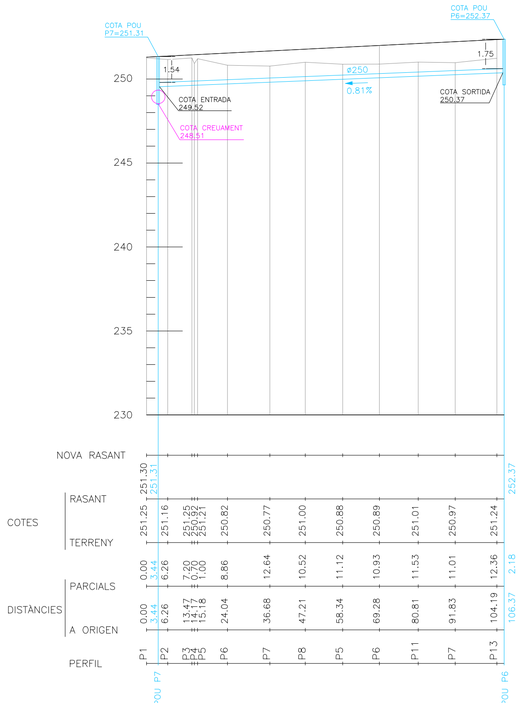

ESCALA LONGITUDINAL 1/ 1000
ESCALA COTES 1/ 200

PERFIL B

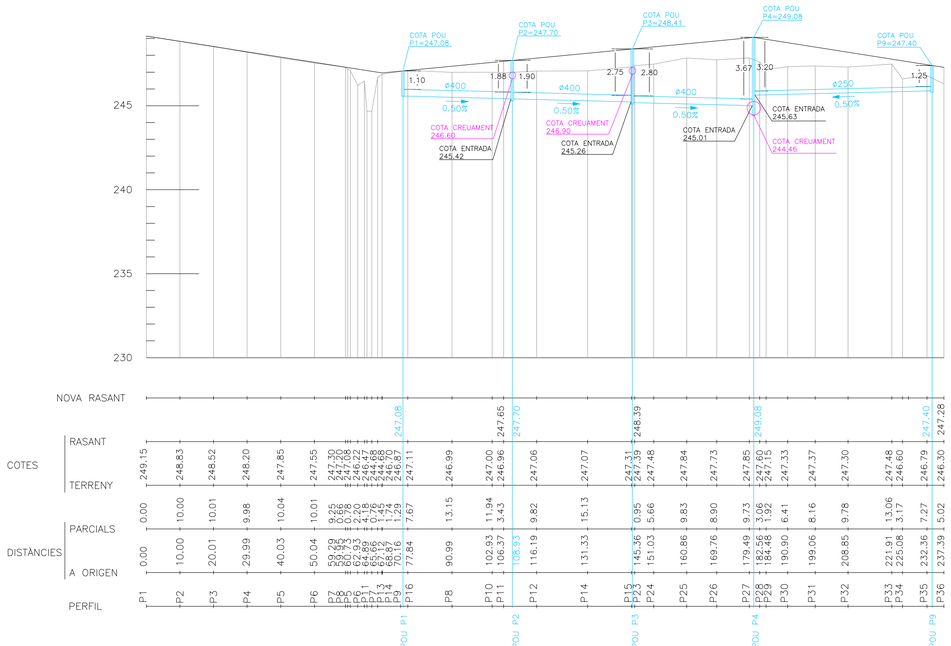

ESCALA LONGITUDINAL 1/ 1000
ESCALA COTES 1/ 200

PERFIL C

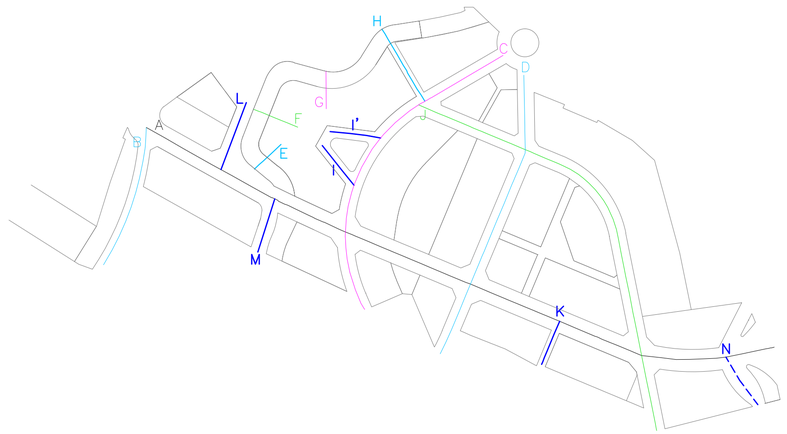

RAMON BATALLA ROSELLÓ
C/ Vila Antònia, 5 1r B
25007 LLEIDA
Tel. 973 245 342
E-mail: rbatalla@coac.net

CARLES R. GUERRERO SALA
C/ President Macià, 15bis
25244 FONDARELLA
Tel. 973 245 342
E-mail: c-guerrero@coac.net

JOAN SEDÓ SOLÉ
C/ Prat de la Riba, 74
25430 JUNEDA
Tel. 973 151 371
E-mail: joansedo@coac.net

XAVIER BUIXADERA MIRÓ
Av. Rambla Ferran, 20 3r 3a
25007 LLEIDA
Tel. 609 305 994
E-mail: oficina@tallertecnic.cat

a r q u i t e c t e s

enginyer tècnic industrial elèctric

PROJECTE D'URBANITZACIÓ DEL PLA DE MILLORA URBANA - 1b (PMU-1b)

TÍTOL PLÀNOL: Aigües Pluvials. Perfils Longitudinals 1

16

PROMOTOR: JUNTA DE COMPENSACIÓ PMU-1b DE ROSSELLÓ

SITUACIÓ: ROSSELLÓ EL SEGRIÀ. LLEIDA

DATA: MAIG ... 2016

RAMON BATALLA ROSELLÓ arquitecte | CARLES R. GUERRERO SALA arquitecte | JOAN SEDÓ SOLÉ arquitecte | XAVIER BUIXADERA MIRÓ enginyer tècnic industrial elèctric

EXPEDIENT: U061041

ESCALA: DIN A1 1/1000 DIN A3 1/2000