


Tension(V): Trif.400,Monof.230

Cos fi: 0,9

Cuadro Mando 35x1,8 250x1,8 Arqueta

XARXA D'ENLLUMENAT PÚBLIC

LÍNIA 4 QUADRE 2

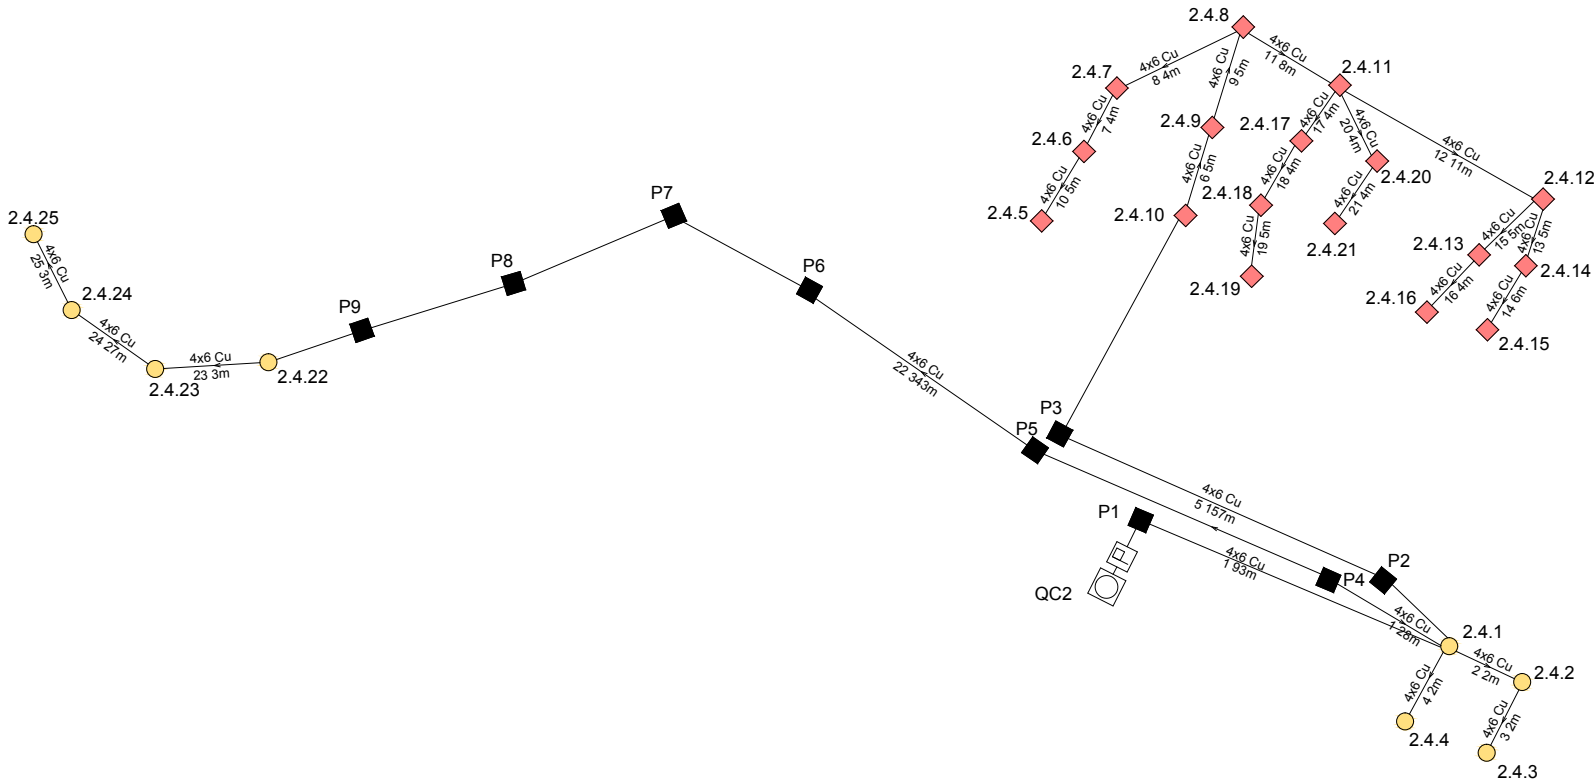

Línea	Canalización	Alumbramiento	Polaridad	Prot.In./Ireg(A)	PdeC(kA)	Curvas Validas
7-5	Ent.Bajo Tubo	XLPE,0.6/1 kV	Tetra.	16	15	B
1	Ent.Bajo Tubo	XLPE,0.6/1 kV	Tetra.			
2-25	Ent.Bajo Tubo	XLPE,0.6/1 kV	Tetra.			

PROTECCIONES

