


Tension(V): Trif.400,Monof.230


Cos fi: 0,9

Cuadro Mando 150x1,8 Arqueta

XARXA D'ENLLUMENAT PÚBLIC  
LINIA 6 QUADRE 2

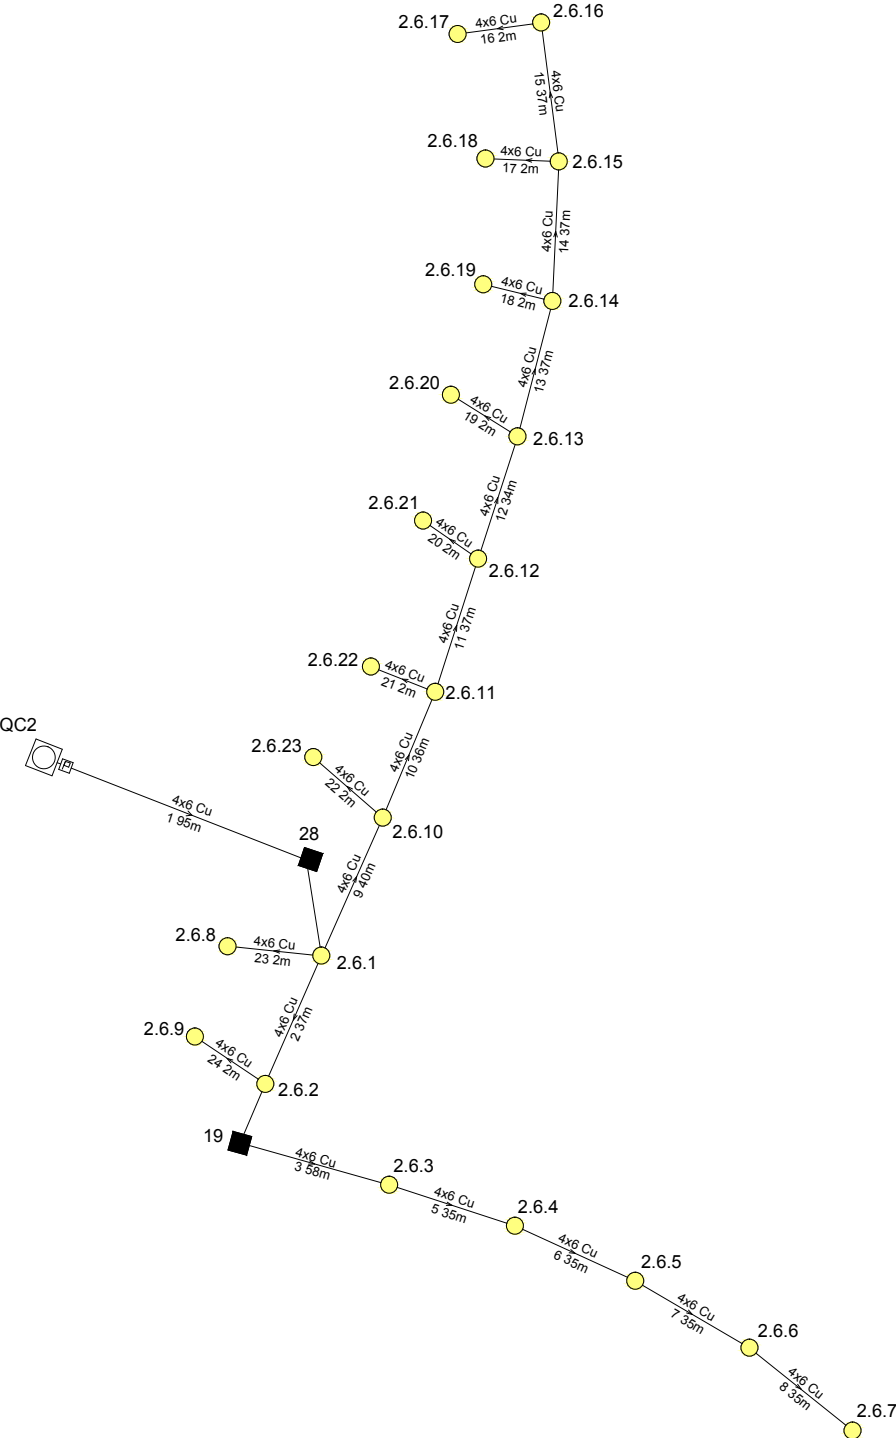

PROTECCIONES

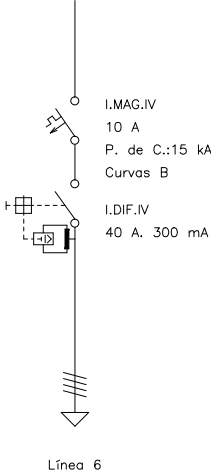

Línea	Canalización	Aislamiento	Polaridad	Prot.In./Ireg(A)	PdeC(kA)	Curvas Validas
16-8	Ent.Bajo Tubo	XLPE,0.6/1 kV	Tetra.	10	15	B
1	Ent.Bajo Tubo	XLPE,0.6/1 kV	Tetra.	10	15	B