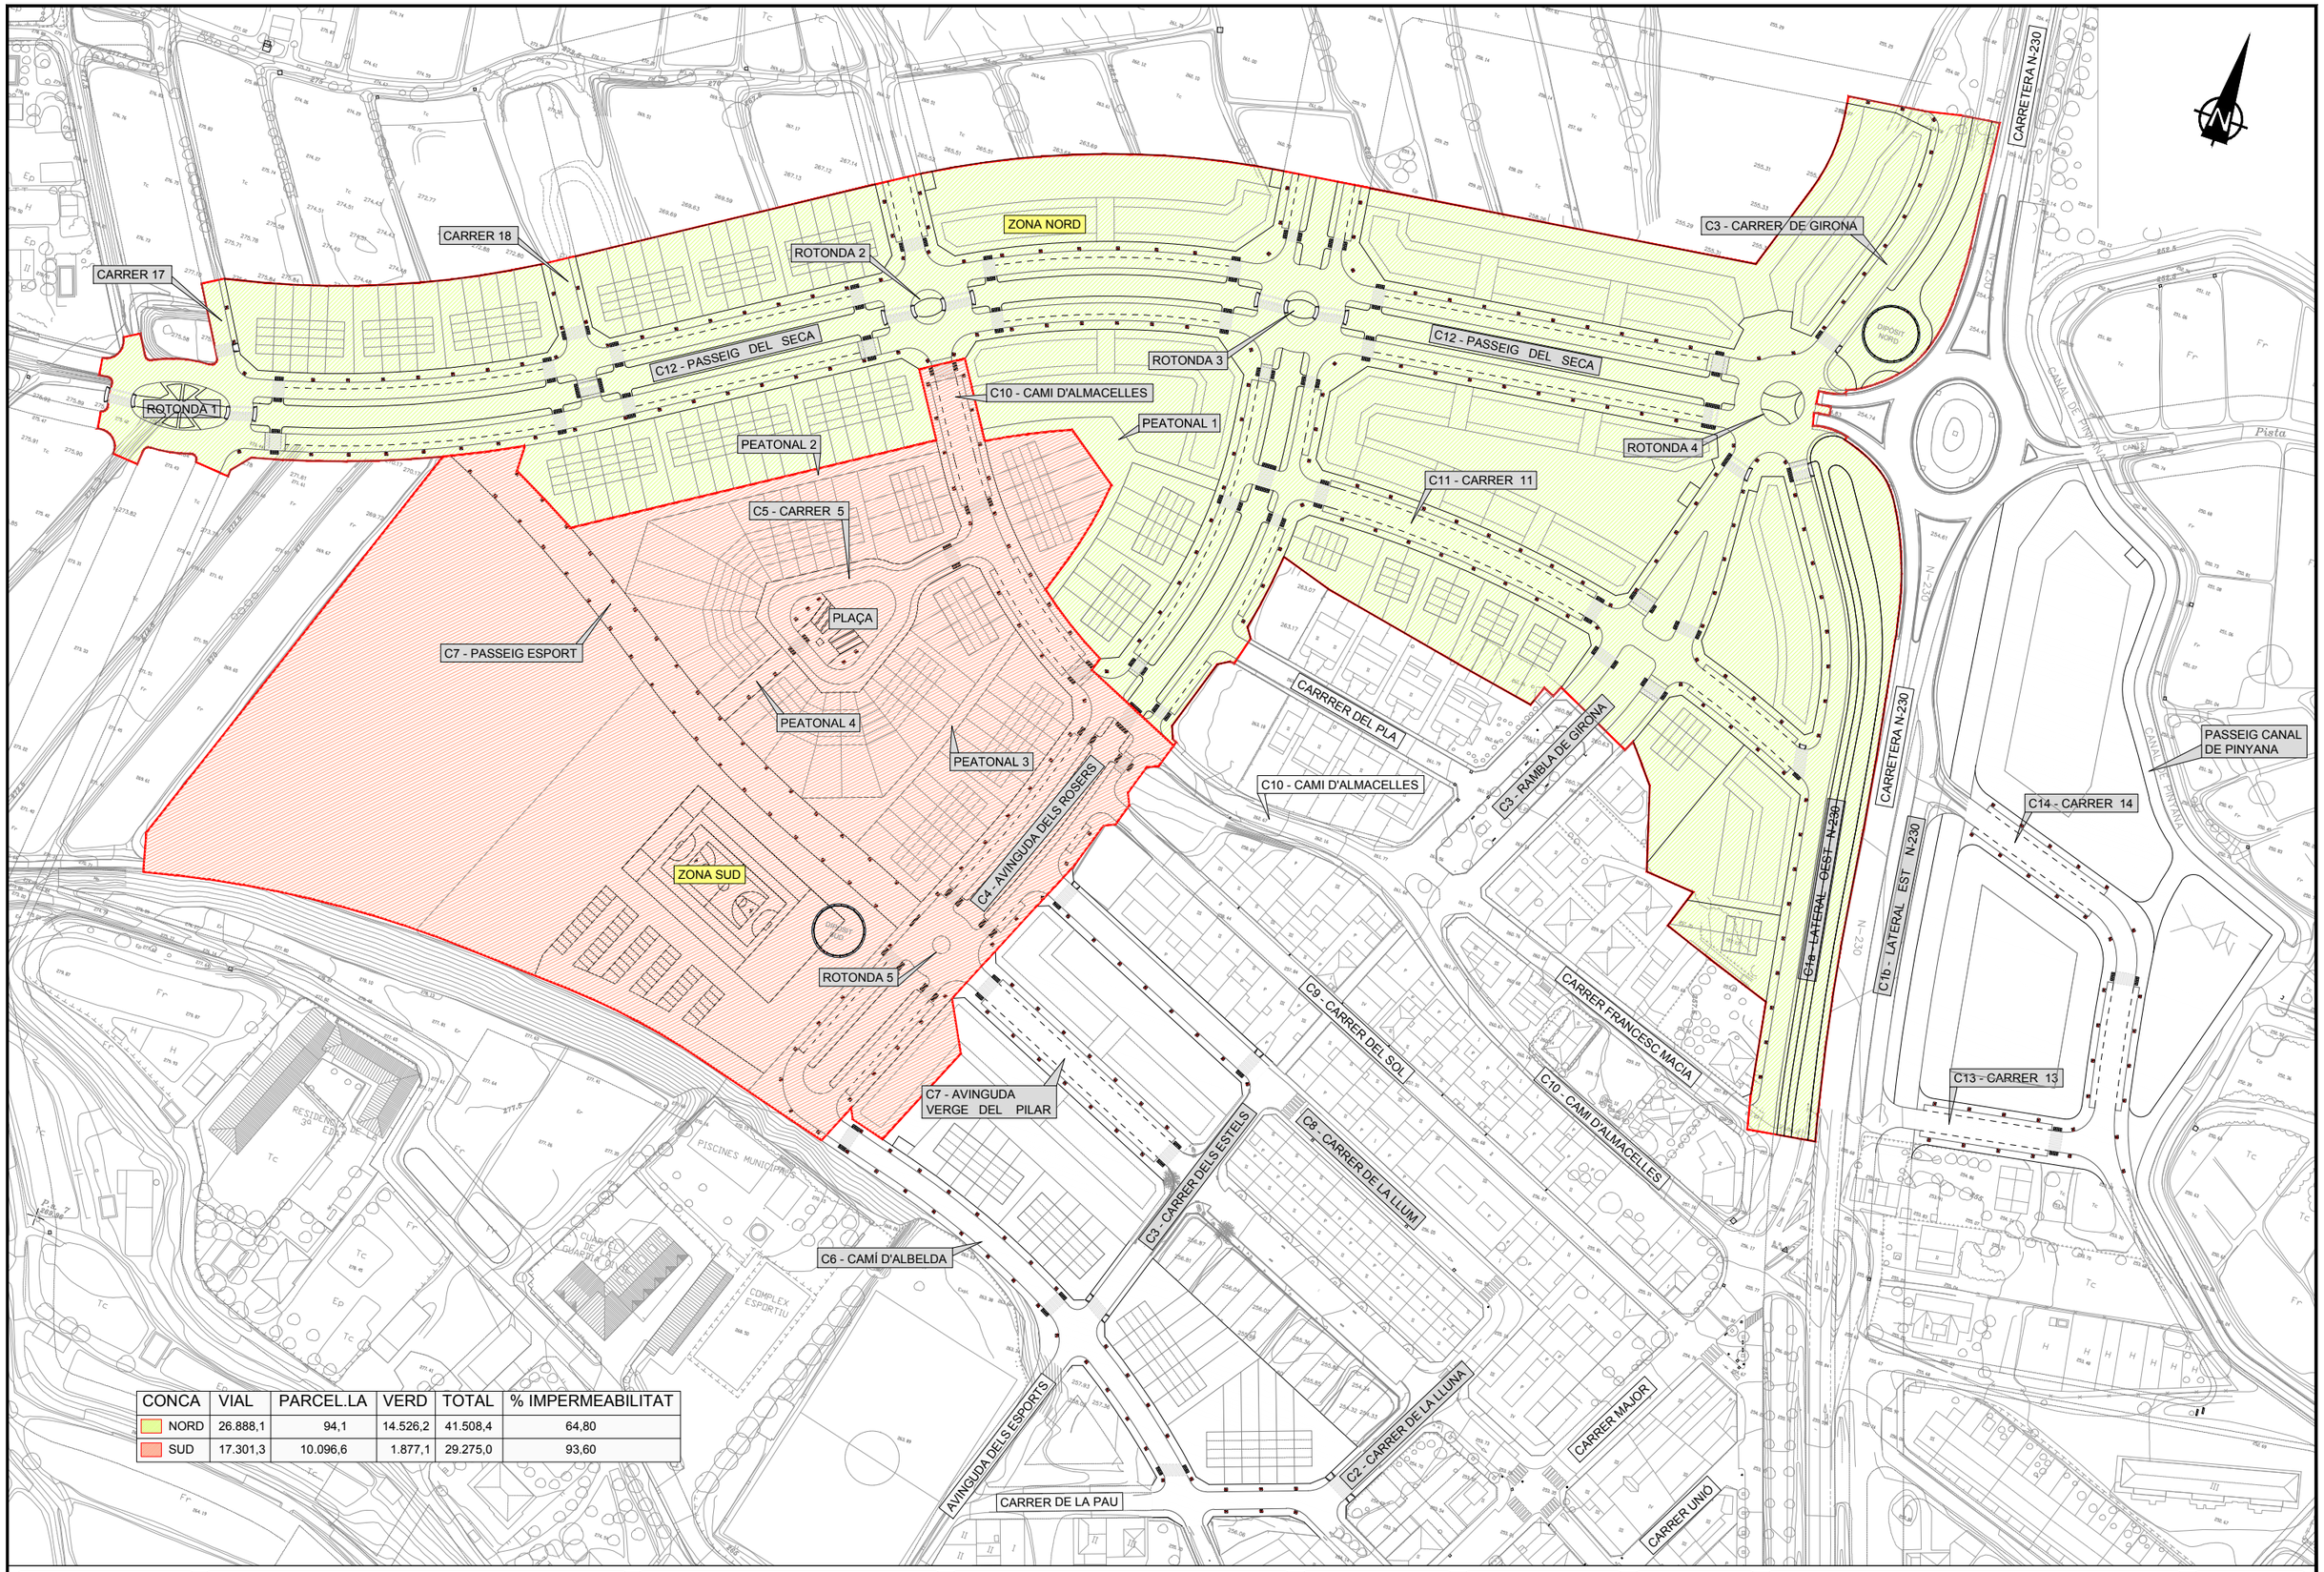

CONCA	VIAL	PARCEL.LA	VERD	TOTAL	% IMPERMEABILITAT
NORD	26.888,1	94,1	14.526,2	41.508,4	64,80
SUD	17.301,3	10.096,6	1.877,1	29.275,0	93,60

AJUNTAMENT DE ROSSELLÓ

arqcoas ARQUITECTURA I URBANISME

ALBERT SIMÓ BAYONA Arquitecte

EUGÈNIA RODRIGUEZ SEGARRA Arquitecta

INVALL

ENGINYER AUTOR DEL PROJECTE

EMILI PORES ALCOVER
Enginyer Industrial (col.legiat:10,327)

TÍTOL PROJECTE

PROJECTE CONSTRUCTIU D'URBANITZACIÓ DEL SECTOR SUD-1 "COSTA DELS CARROS"
T.M. ROSSELLÓ (SEGRIÀ)

ESCALA

DIN-A1: 1/1.000
DIN-A3: 1/2.000

FITXER

1251-P0-AN7-01-01-R0.dwg

Núm. REVISIÓ: R0

SUBSTITUEIX A: -

DATA

ABRIL 2011

TÍTOL DEL PLÀNOL

SISTEMA D'EMAGATZEMATGE

NÚM. PLÀNOL

ANNEX 7

FULL: 1 de 1