


Tension(V): Trif.400,Monof.230

Cos fi: 0,9

 Cuadro Mando  150x1,8  Arqueta

XARXA D'ENLLUMENAT PÚBLIC

LINIA 3 QUADRE 1

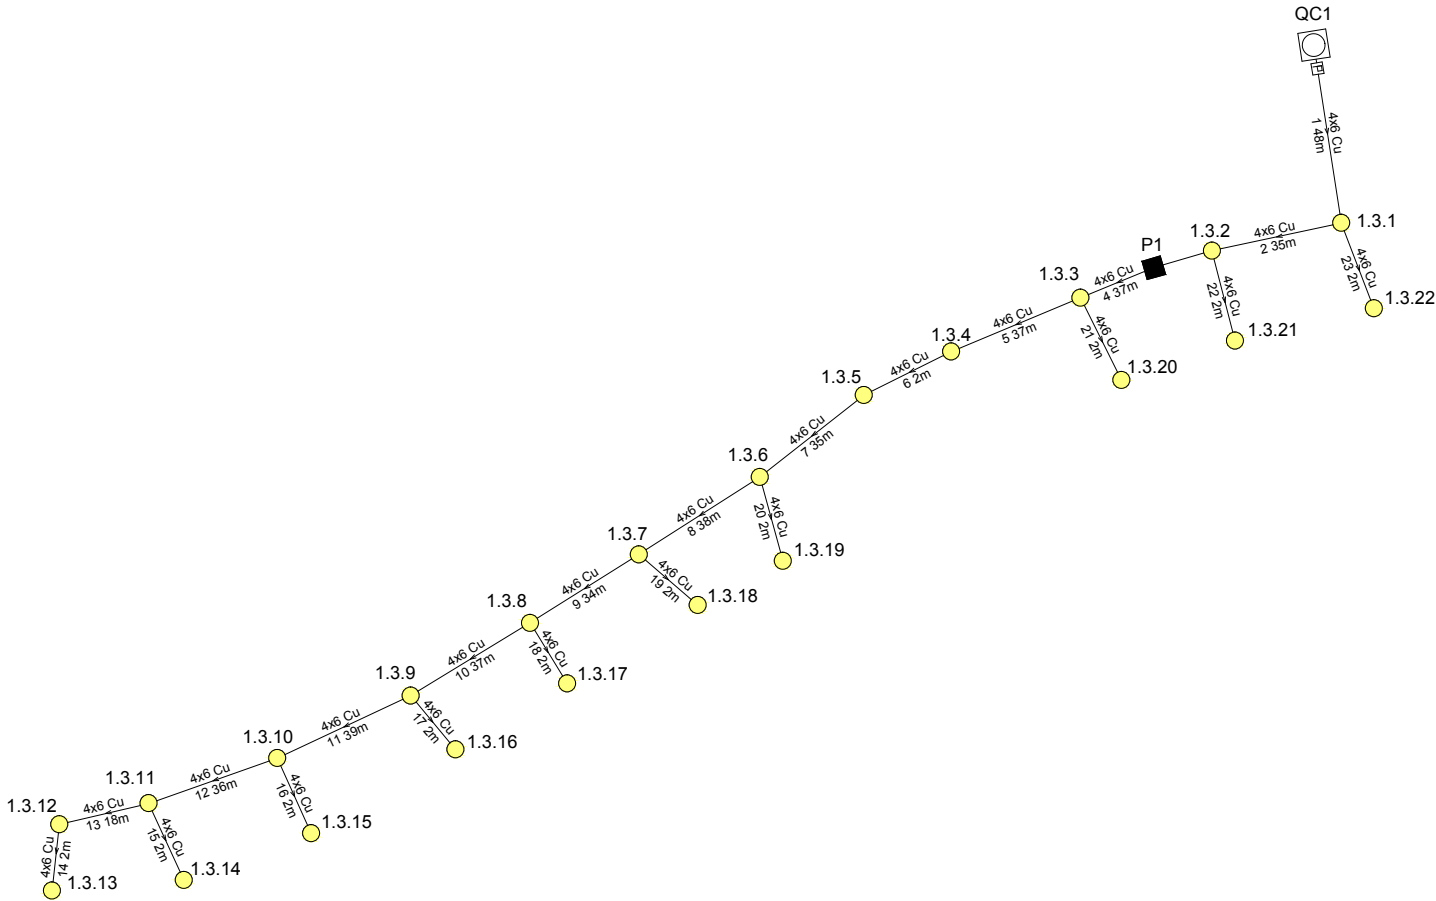

Línea	Canalizacion	Aislamiento	Polaridad	Prot.In./Ireg(A)	PdeC(kA)	Curvas Validas
14-23	Ent.Bajo Tubo	XLPE,0,6/1 kV	Tetra.	10	15	B
1	Ent.Bajo Tubo	XLPE,0,6/1 kV	Tetra.			

PROTECCIONES

