


SIMBOLOGIA	
<span style="color: red;">—</span>	Xarxa Troncal
<span style="color: red;">---</span>	Xarxa Troncal + Accés
<span style="color: blue;">—</span>	Xarxa d'accés
<span style="color: magenta;">—</span>	Línea existent de la companyia Telefónica
<span style="color: magenta;">---</span>	Línea existent de la companyia Telefónica a desmantellar
<span style="color: green;">■</span>	Pericó de 70 x 140 x 120 cm
<span style="color: green;">■</span>	Pericó de 70 x 70 x 100 cm
<span style="color: yellow;">■</span>	Pericó de 40 x 40 x 55 cm
<span style="color: green;">■</span>	Cambra BR
<span style="color: black;">■</span>	Registre existent de Telefónica
<span style="color: blue;">—</span>	Pedestal de distribució
<span style="color: magenta;">—</span>	Pedestal d'interconnexió
<span style="color: blue;">V</span>	1 a 63.3m per parcel·la


<b>PROJECTE:</b> CONSTRUCCIÓ D'INFRAESTRUCTURA PER A XARXES DE TELECOMUNICACIONS URBANITZACIÓ SECTOR SUD-1 POUM "COSTA DELS CARROS" AJUNTAMENT DE ROSSELÓ	<b>AUTORS DEL PROJECTE:</b>  MAURO SOTO GARCÍA Arquitecte	XAVIER BAYOT BLANCO Enginyer Tècnic d'Obres Públiques	<b>ESCALA:</b>  DIN A-3    1/2000	<b>TÍTOL:</b>  ÍNDEX PLANTA TRAÇAT DE CANALITZACIONS	DATA: MARÇ 2009	PLÀNOL 01
					REF: 0811RP911	FULL 1 DE 1

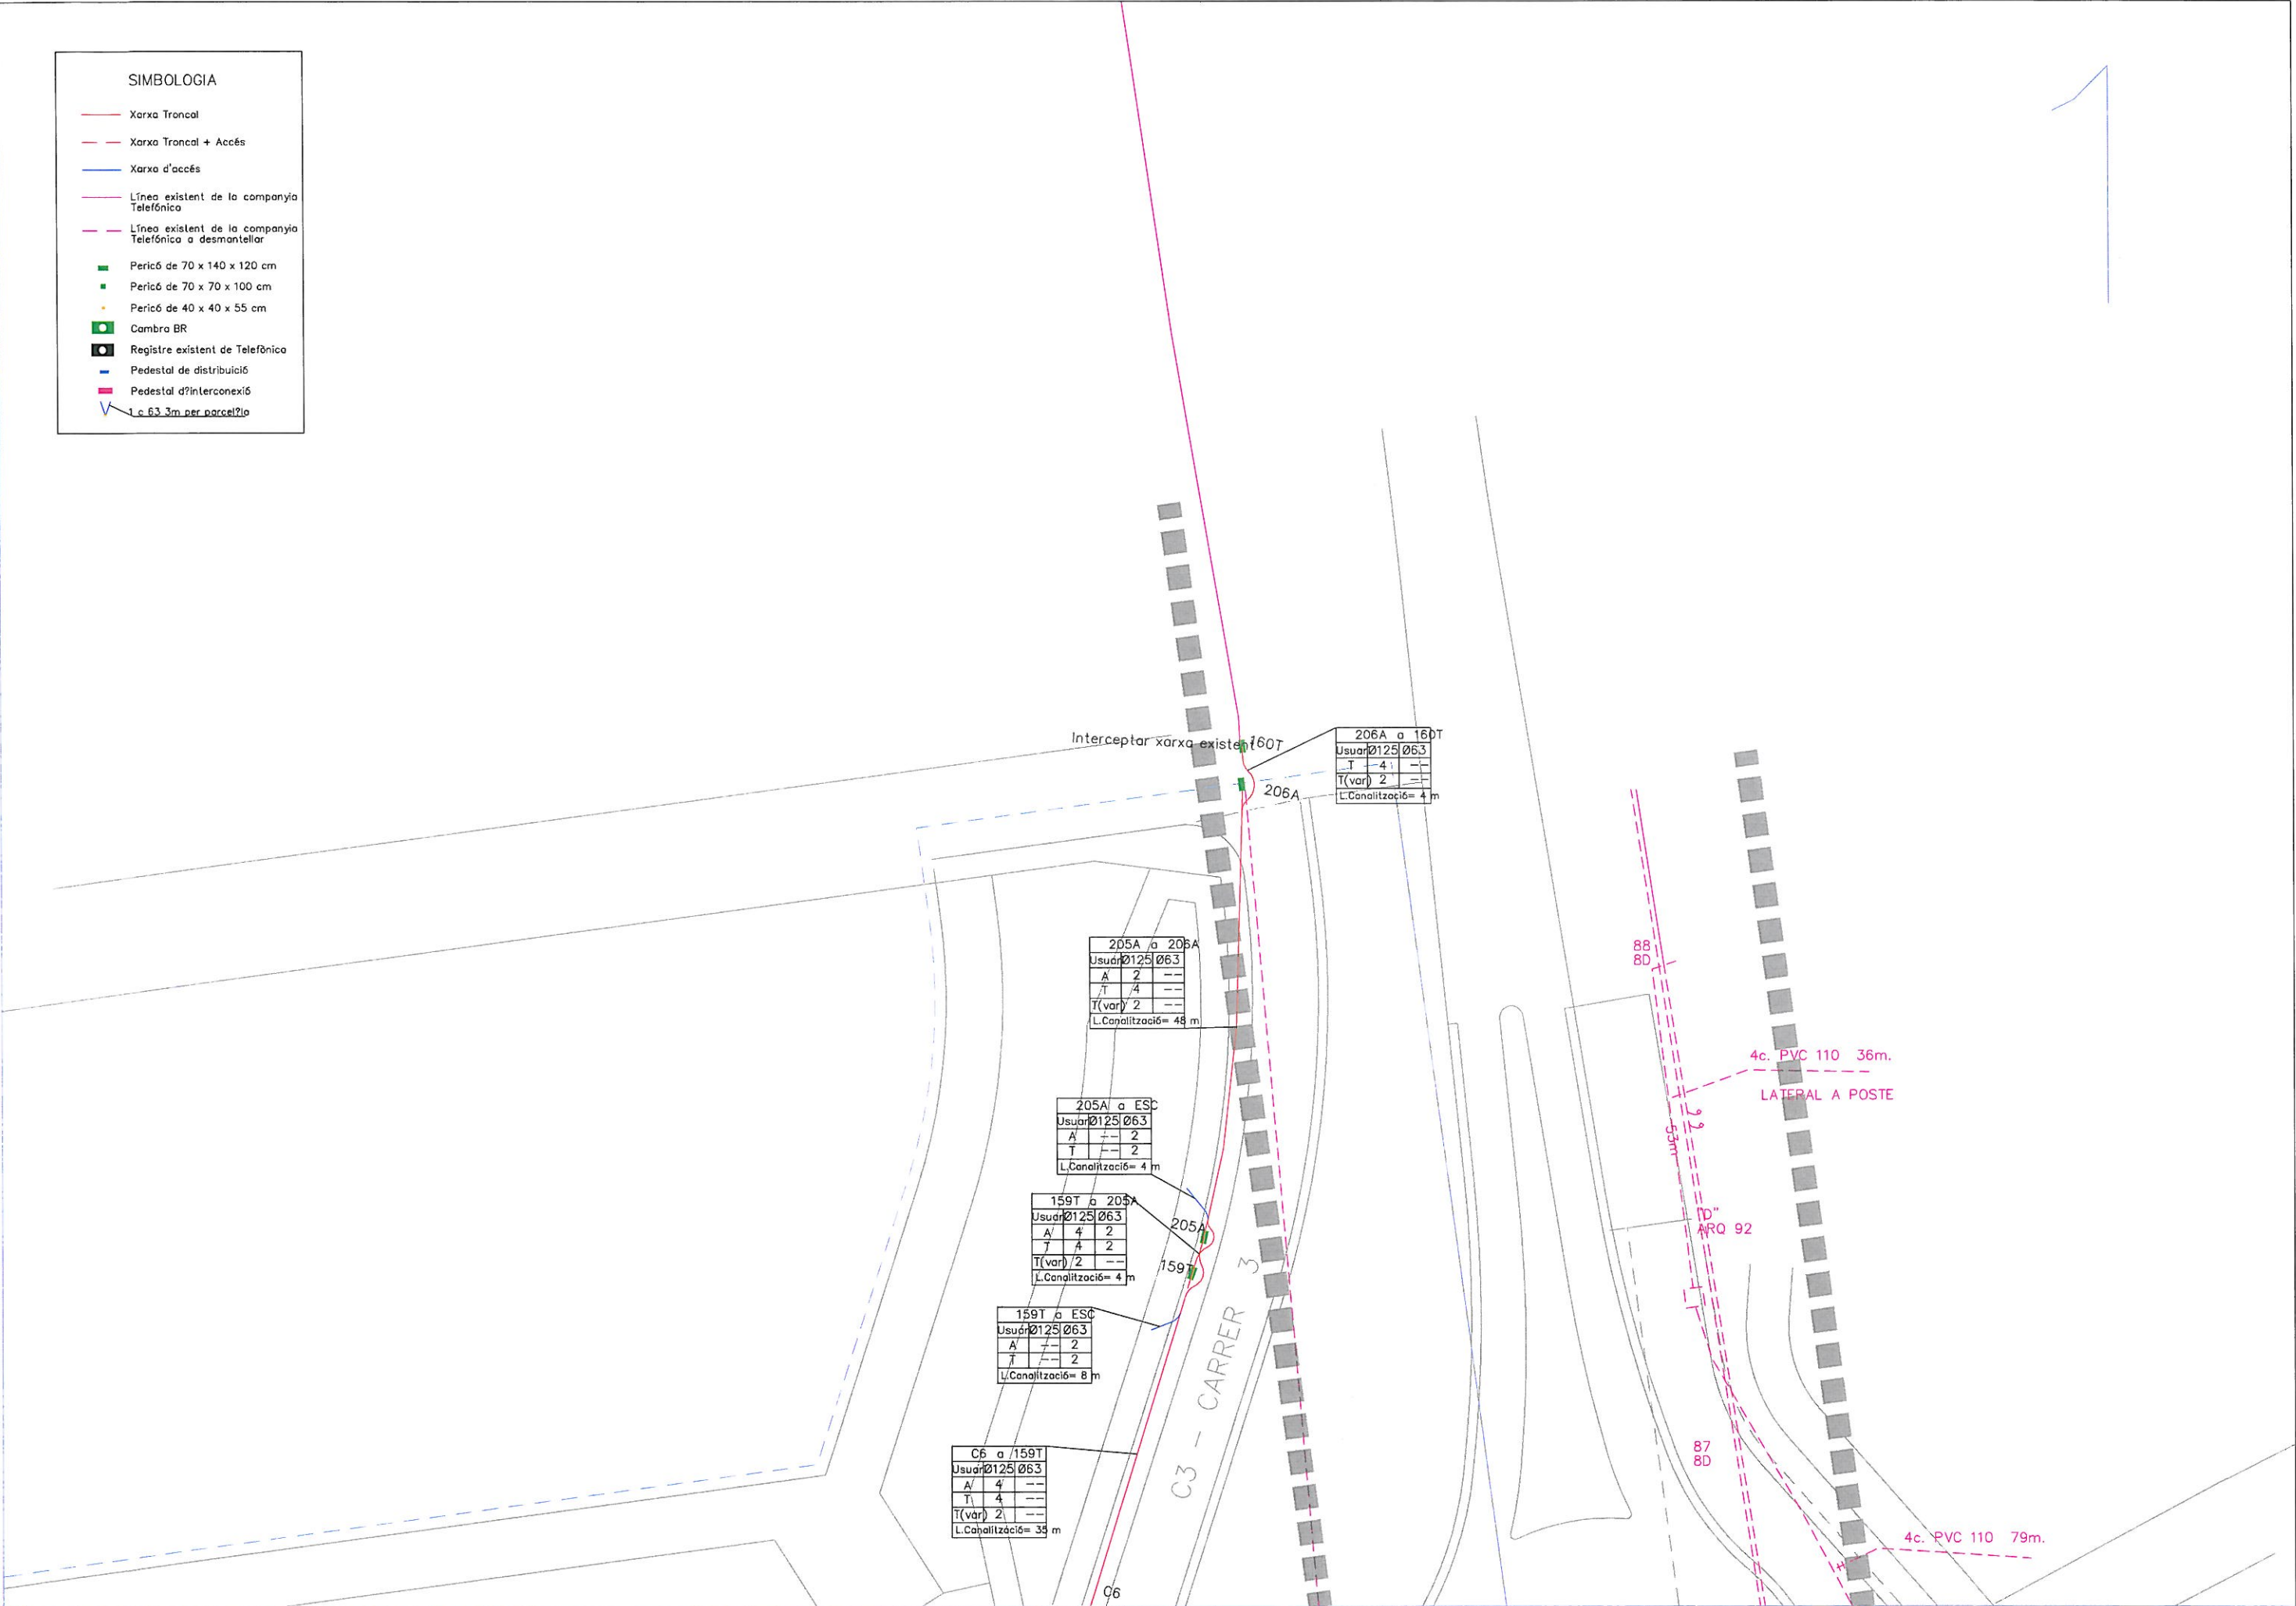


SIMBOLOGIA	
	Xarxa Troncal
	Xarxa Troncal + Accés
	Xarxa d'accés
	Línea existent de la companyia Telefónica
	Línea existent de la companyia Telefónica a desmantellar
	Pericó de 70 x 140 x 120 cm
	Pericó de 70 x 70 x 100 cm
	Pericó de 40 x 40 x 55 cm
	Cambro BR
	Registre existent de Telefónica
	Pedestal de distribució
	Pedestal d'interconnexió
	1 c. 63 3m per parcel·la





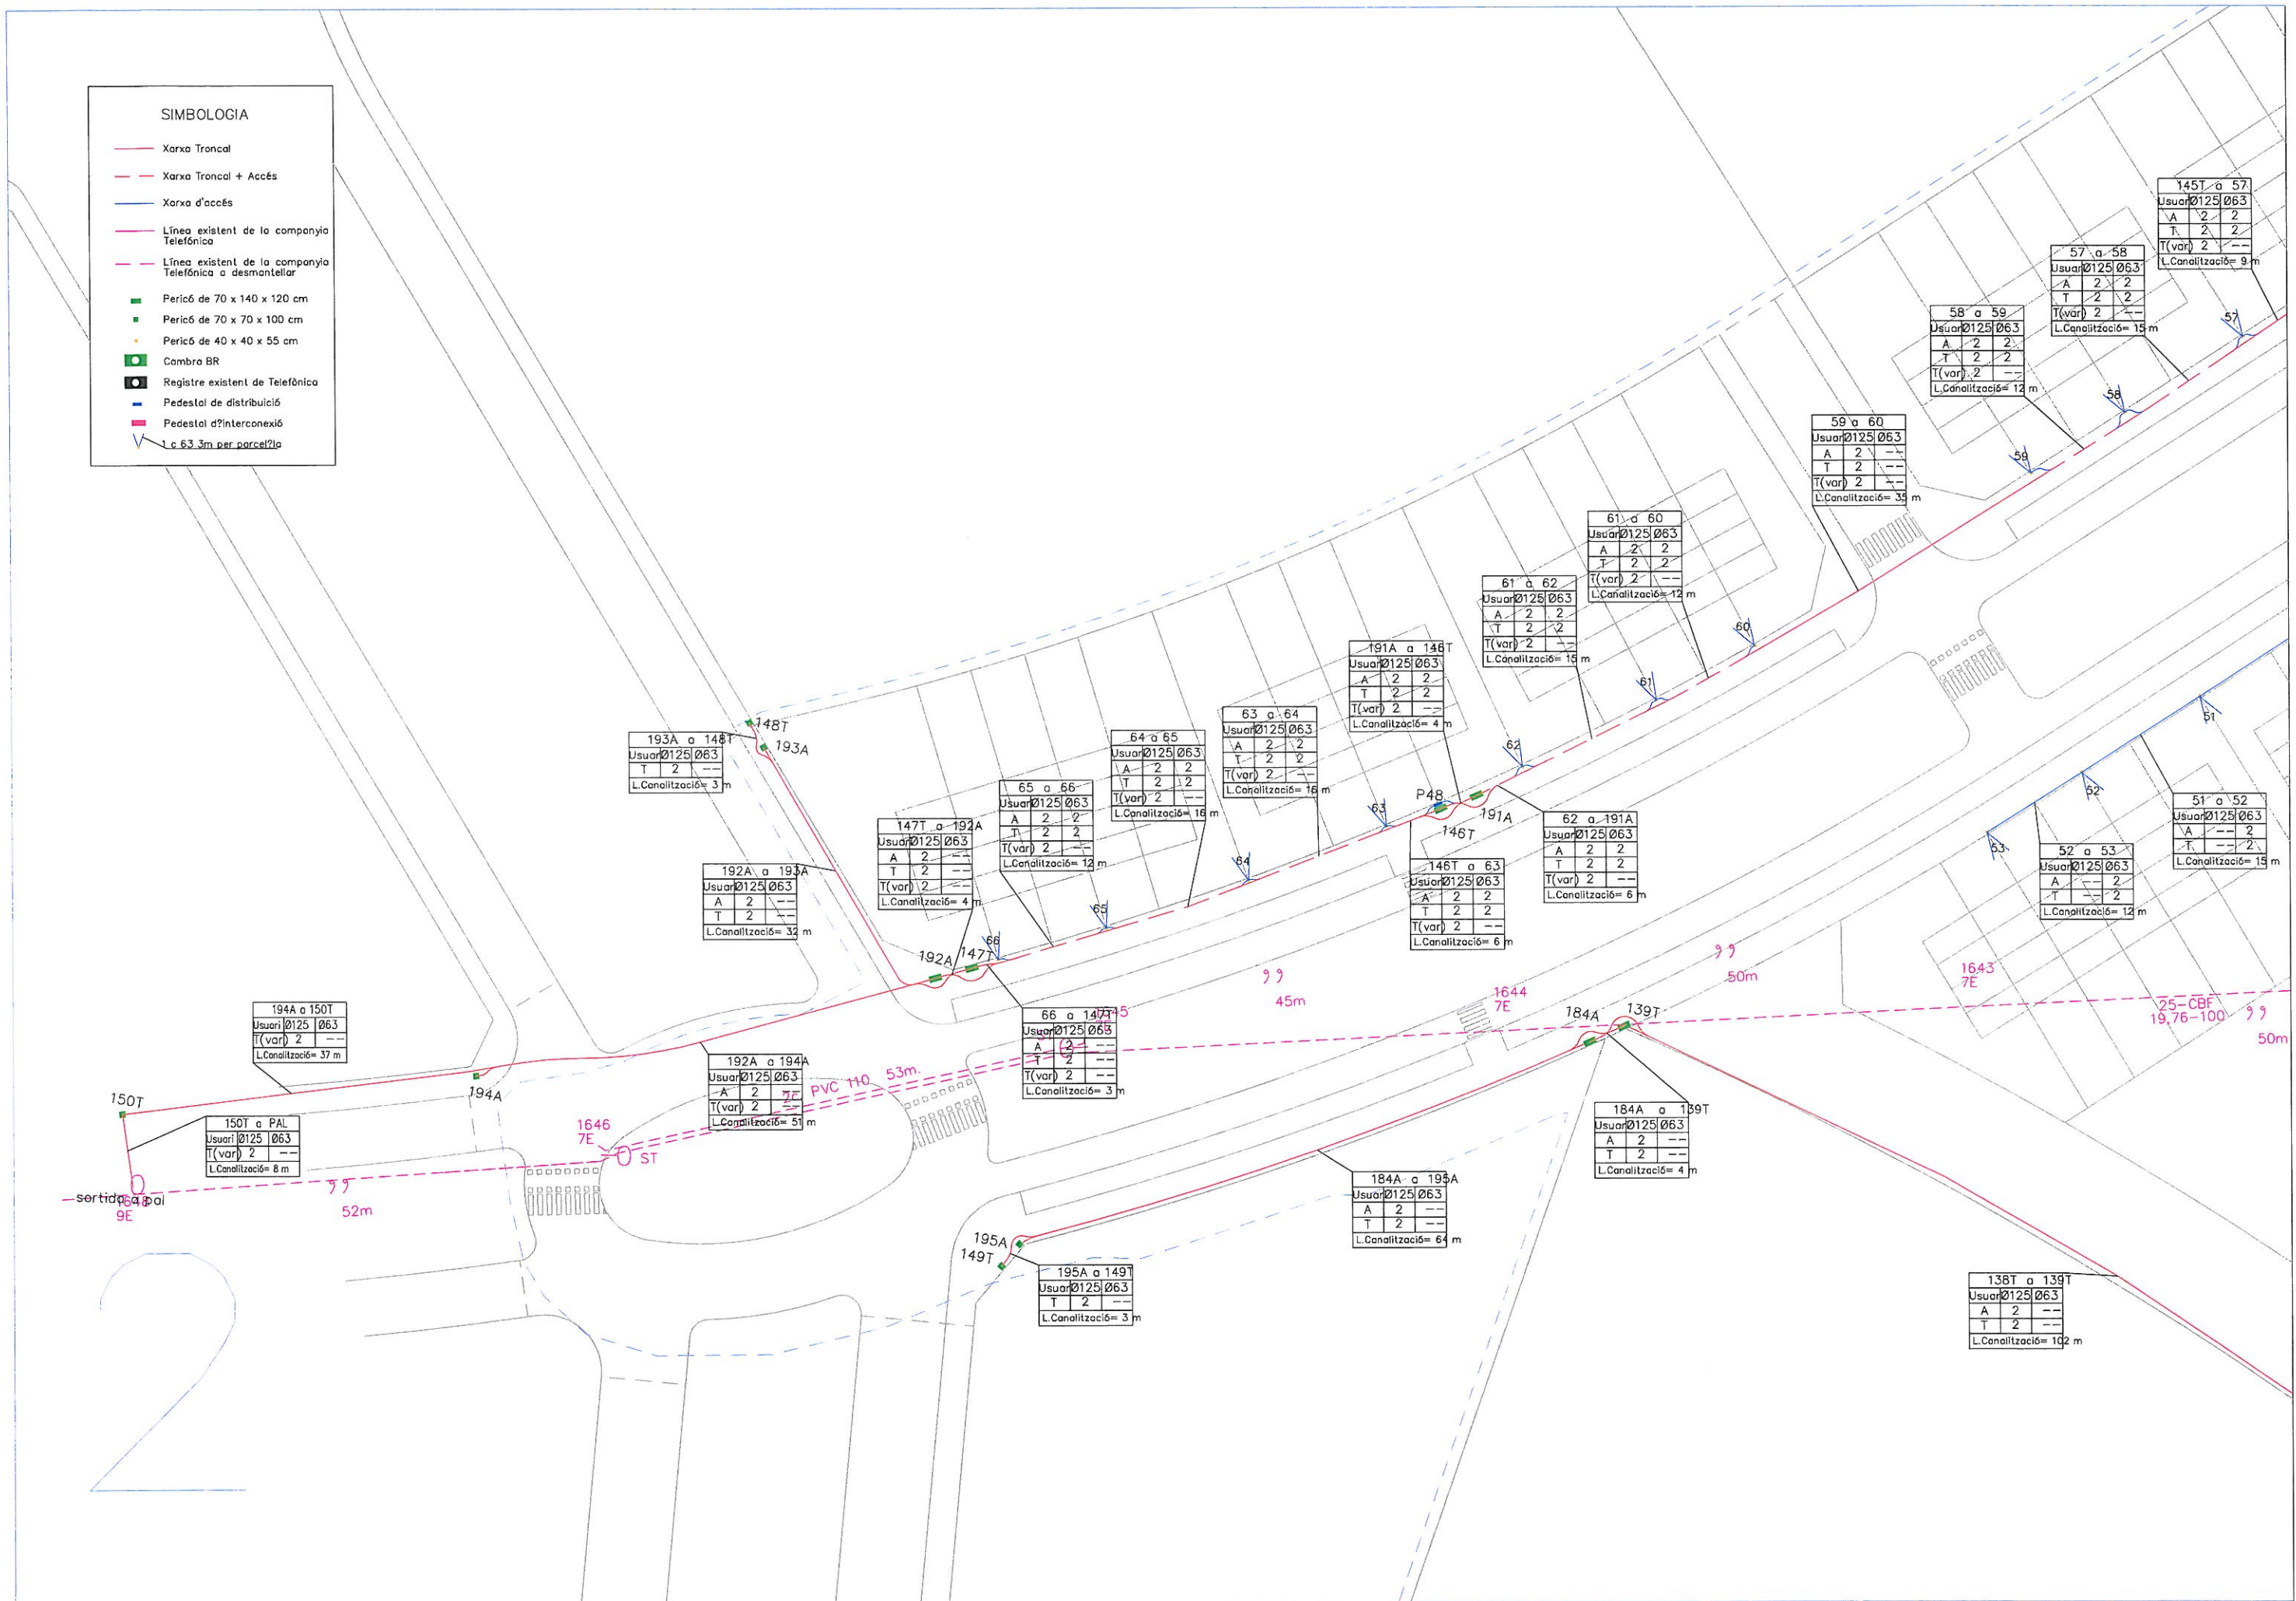



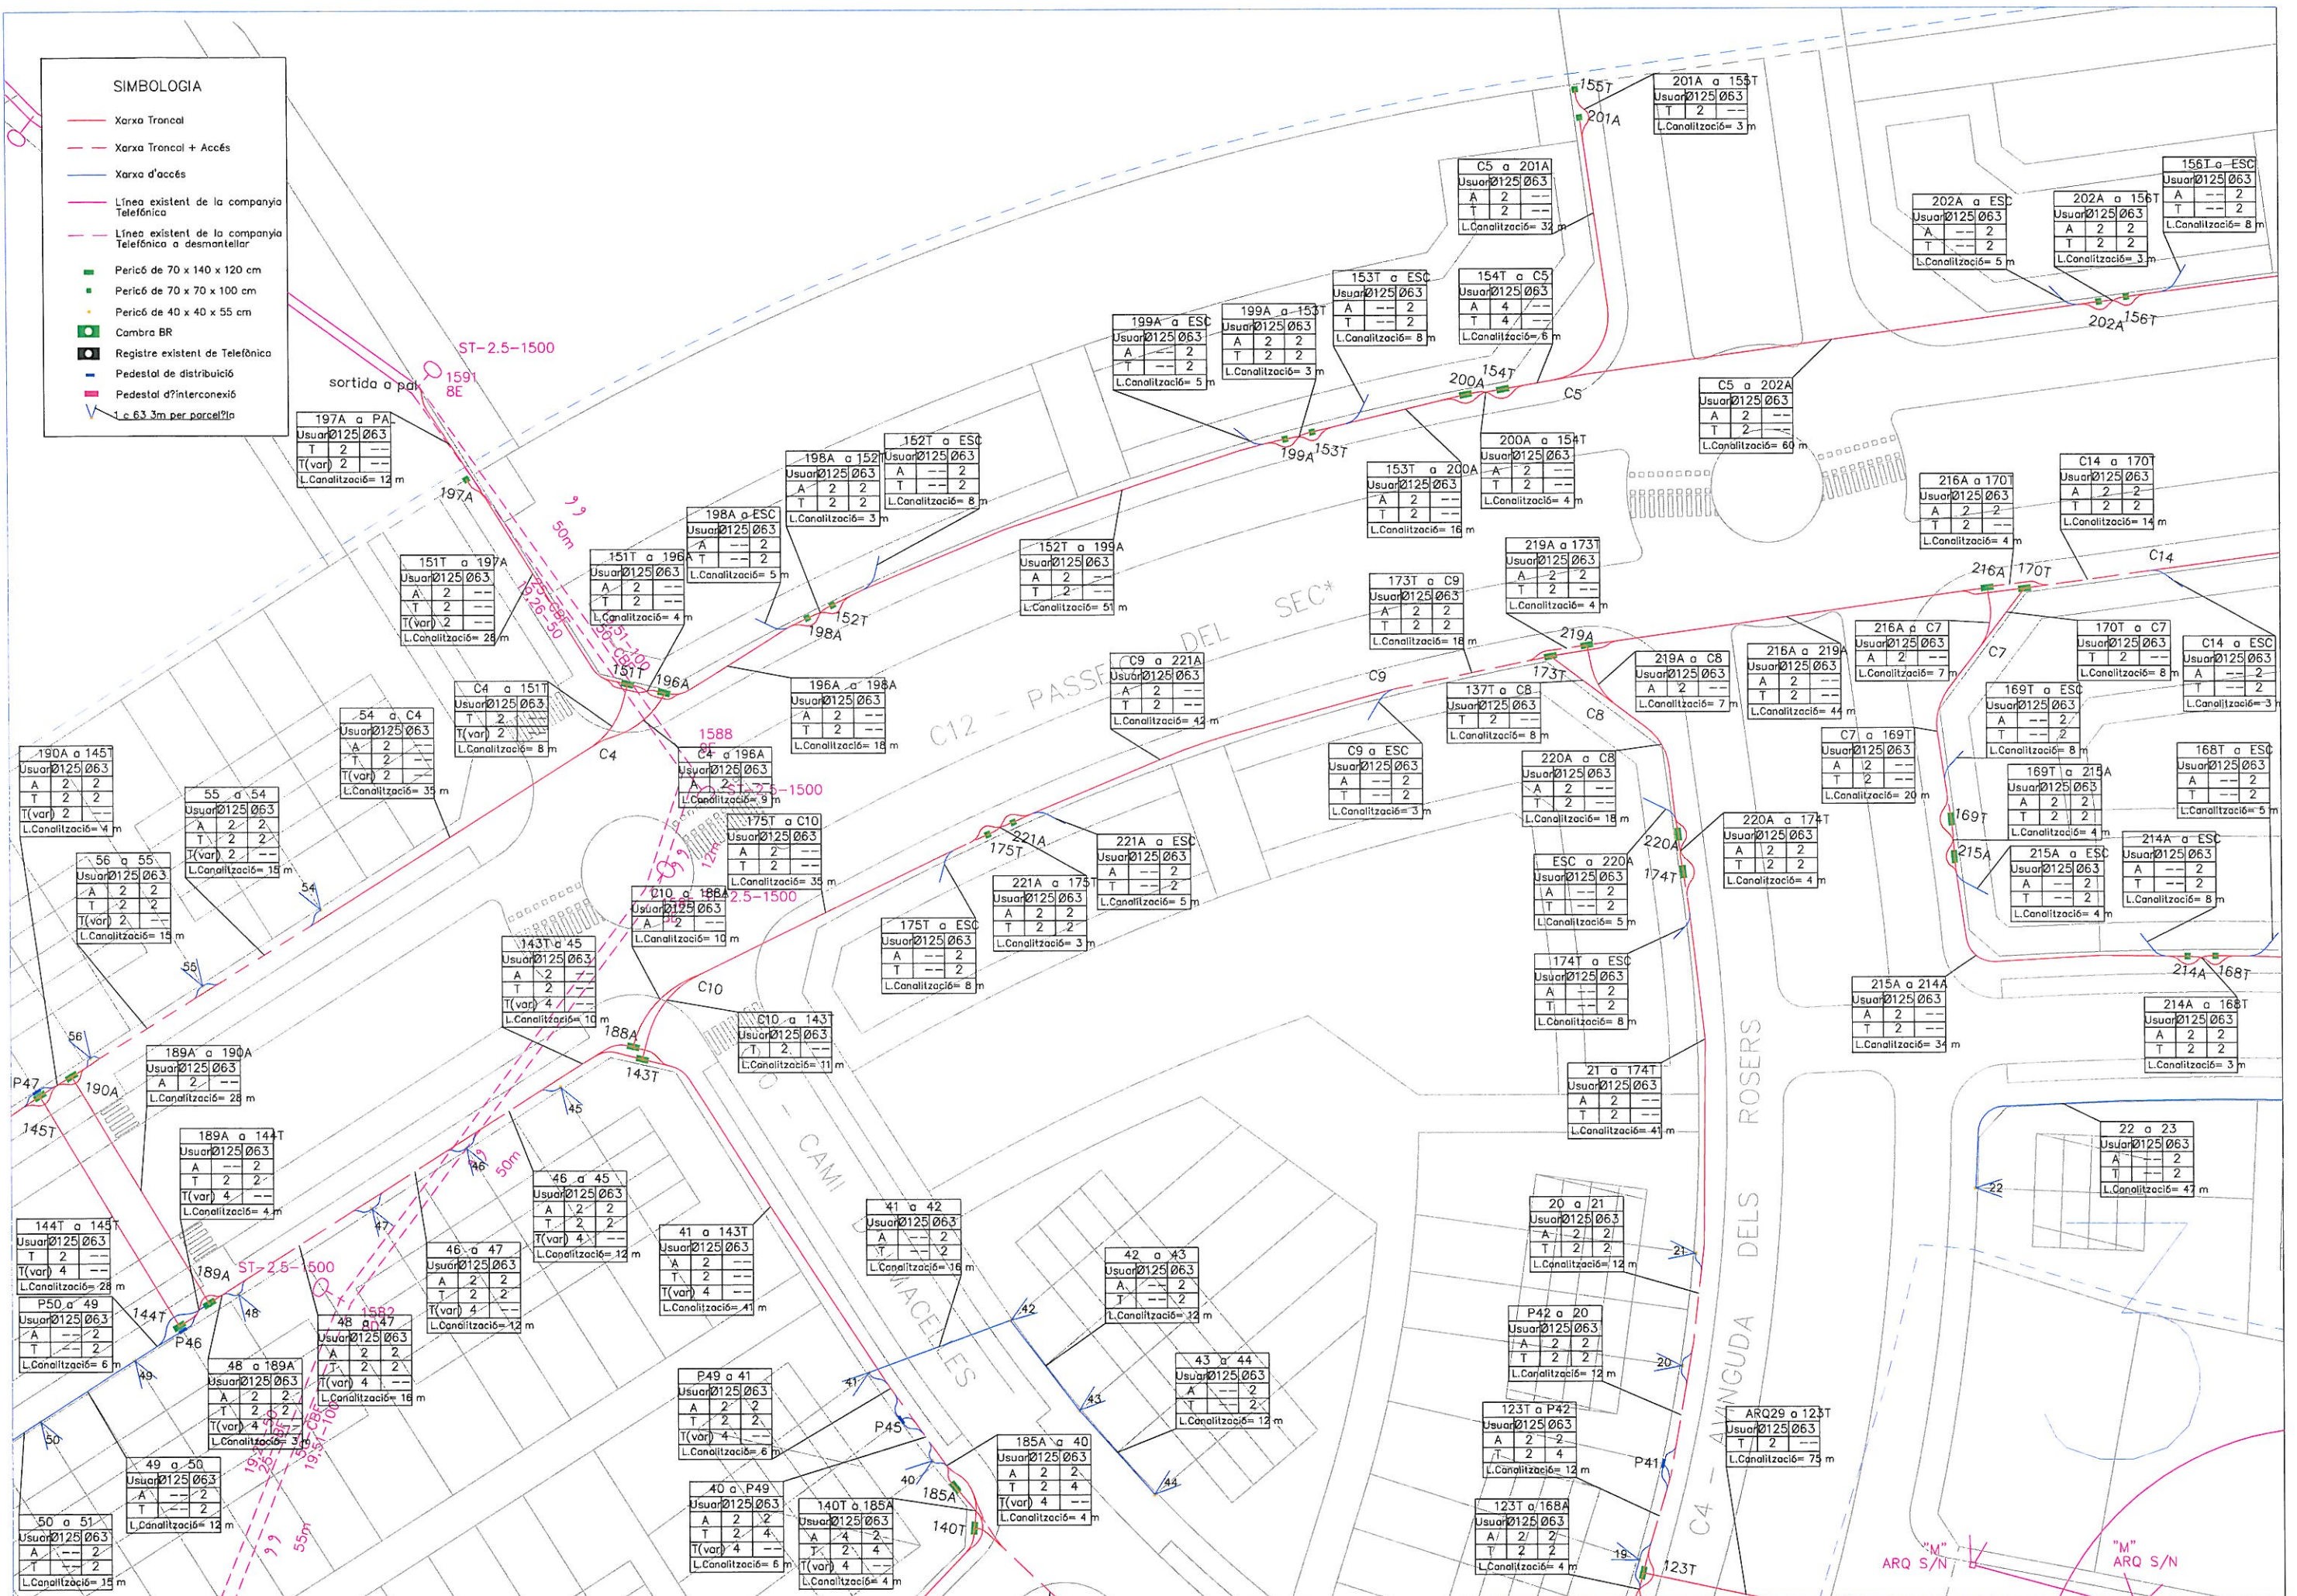

PROJECTE:  
CONSTRUCCIÓ D'INFRAESTRUCTURA PER A XARXES DE TELECOMUNICACIONS  
URBANITZACIÓ SECTOR SUD-1 POUM "COSTA DELS CARROS"  
AJUNTAMENT DE ROSSELLÓ

AUTORS DEL PROJECTE:  
MAURO SOTO GARCÍA  
Arquitecte  
XAVIER BAYOT BLANCO  
Enginyer Tècnic d'Obres Públiques

ESCALA:  
DIN A-3 1/500


TÍTOL:  
PLANTA TRAÇAT DE CANALITZACIONS

DATA: MARÇ 2009  
REF: 0811RP911


PLÀNOL 02  
FULL 3 DE 7

LOCALRET



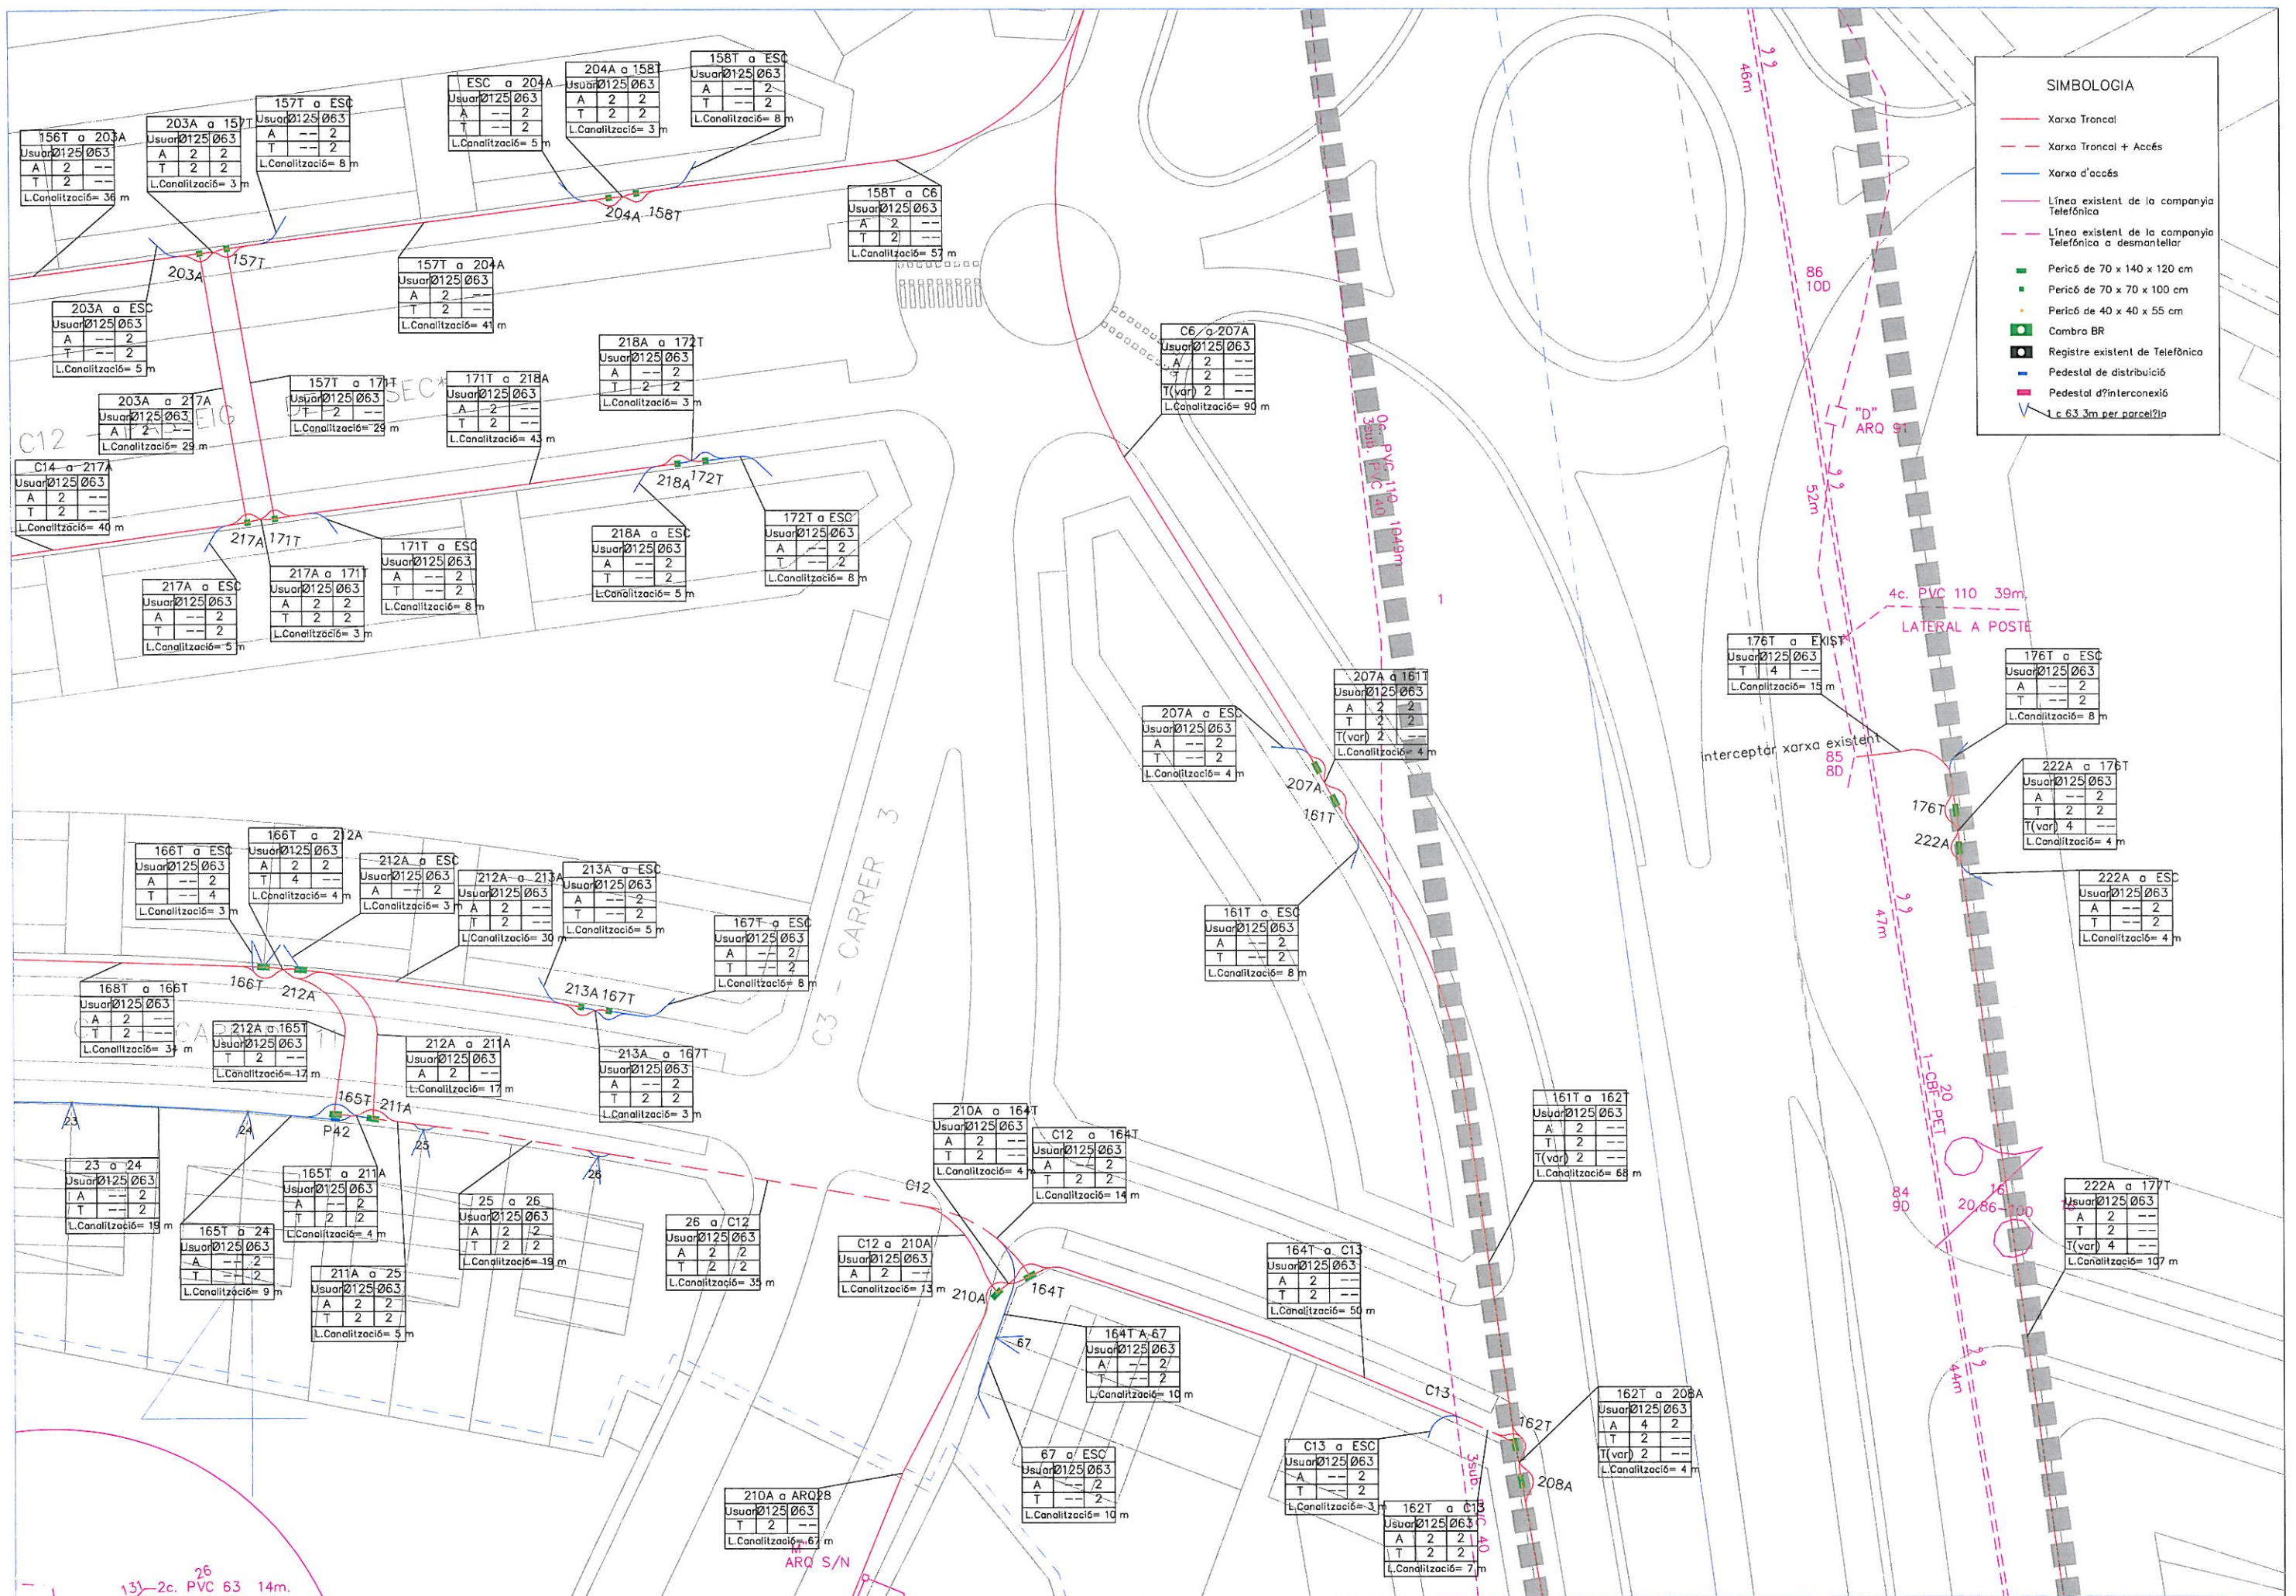




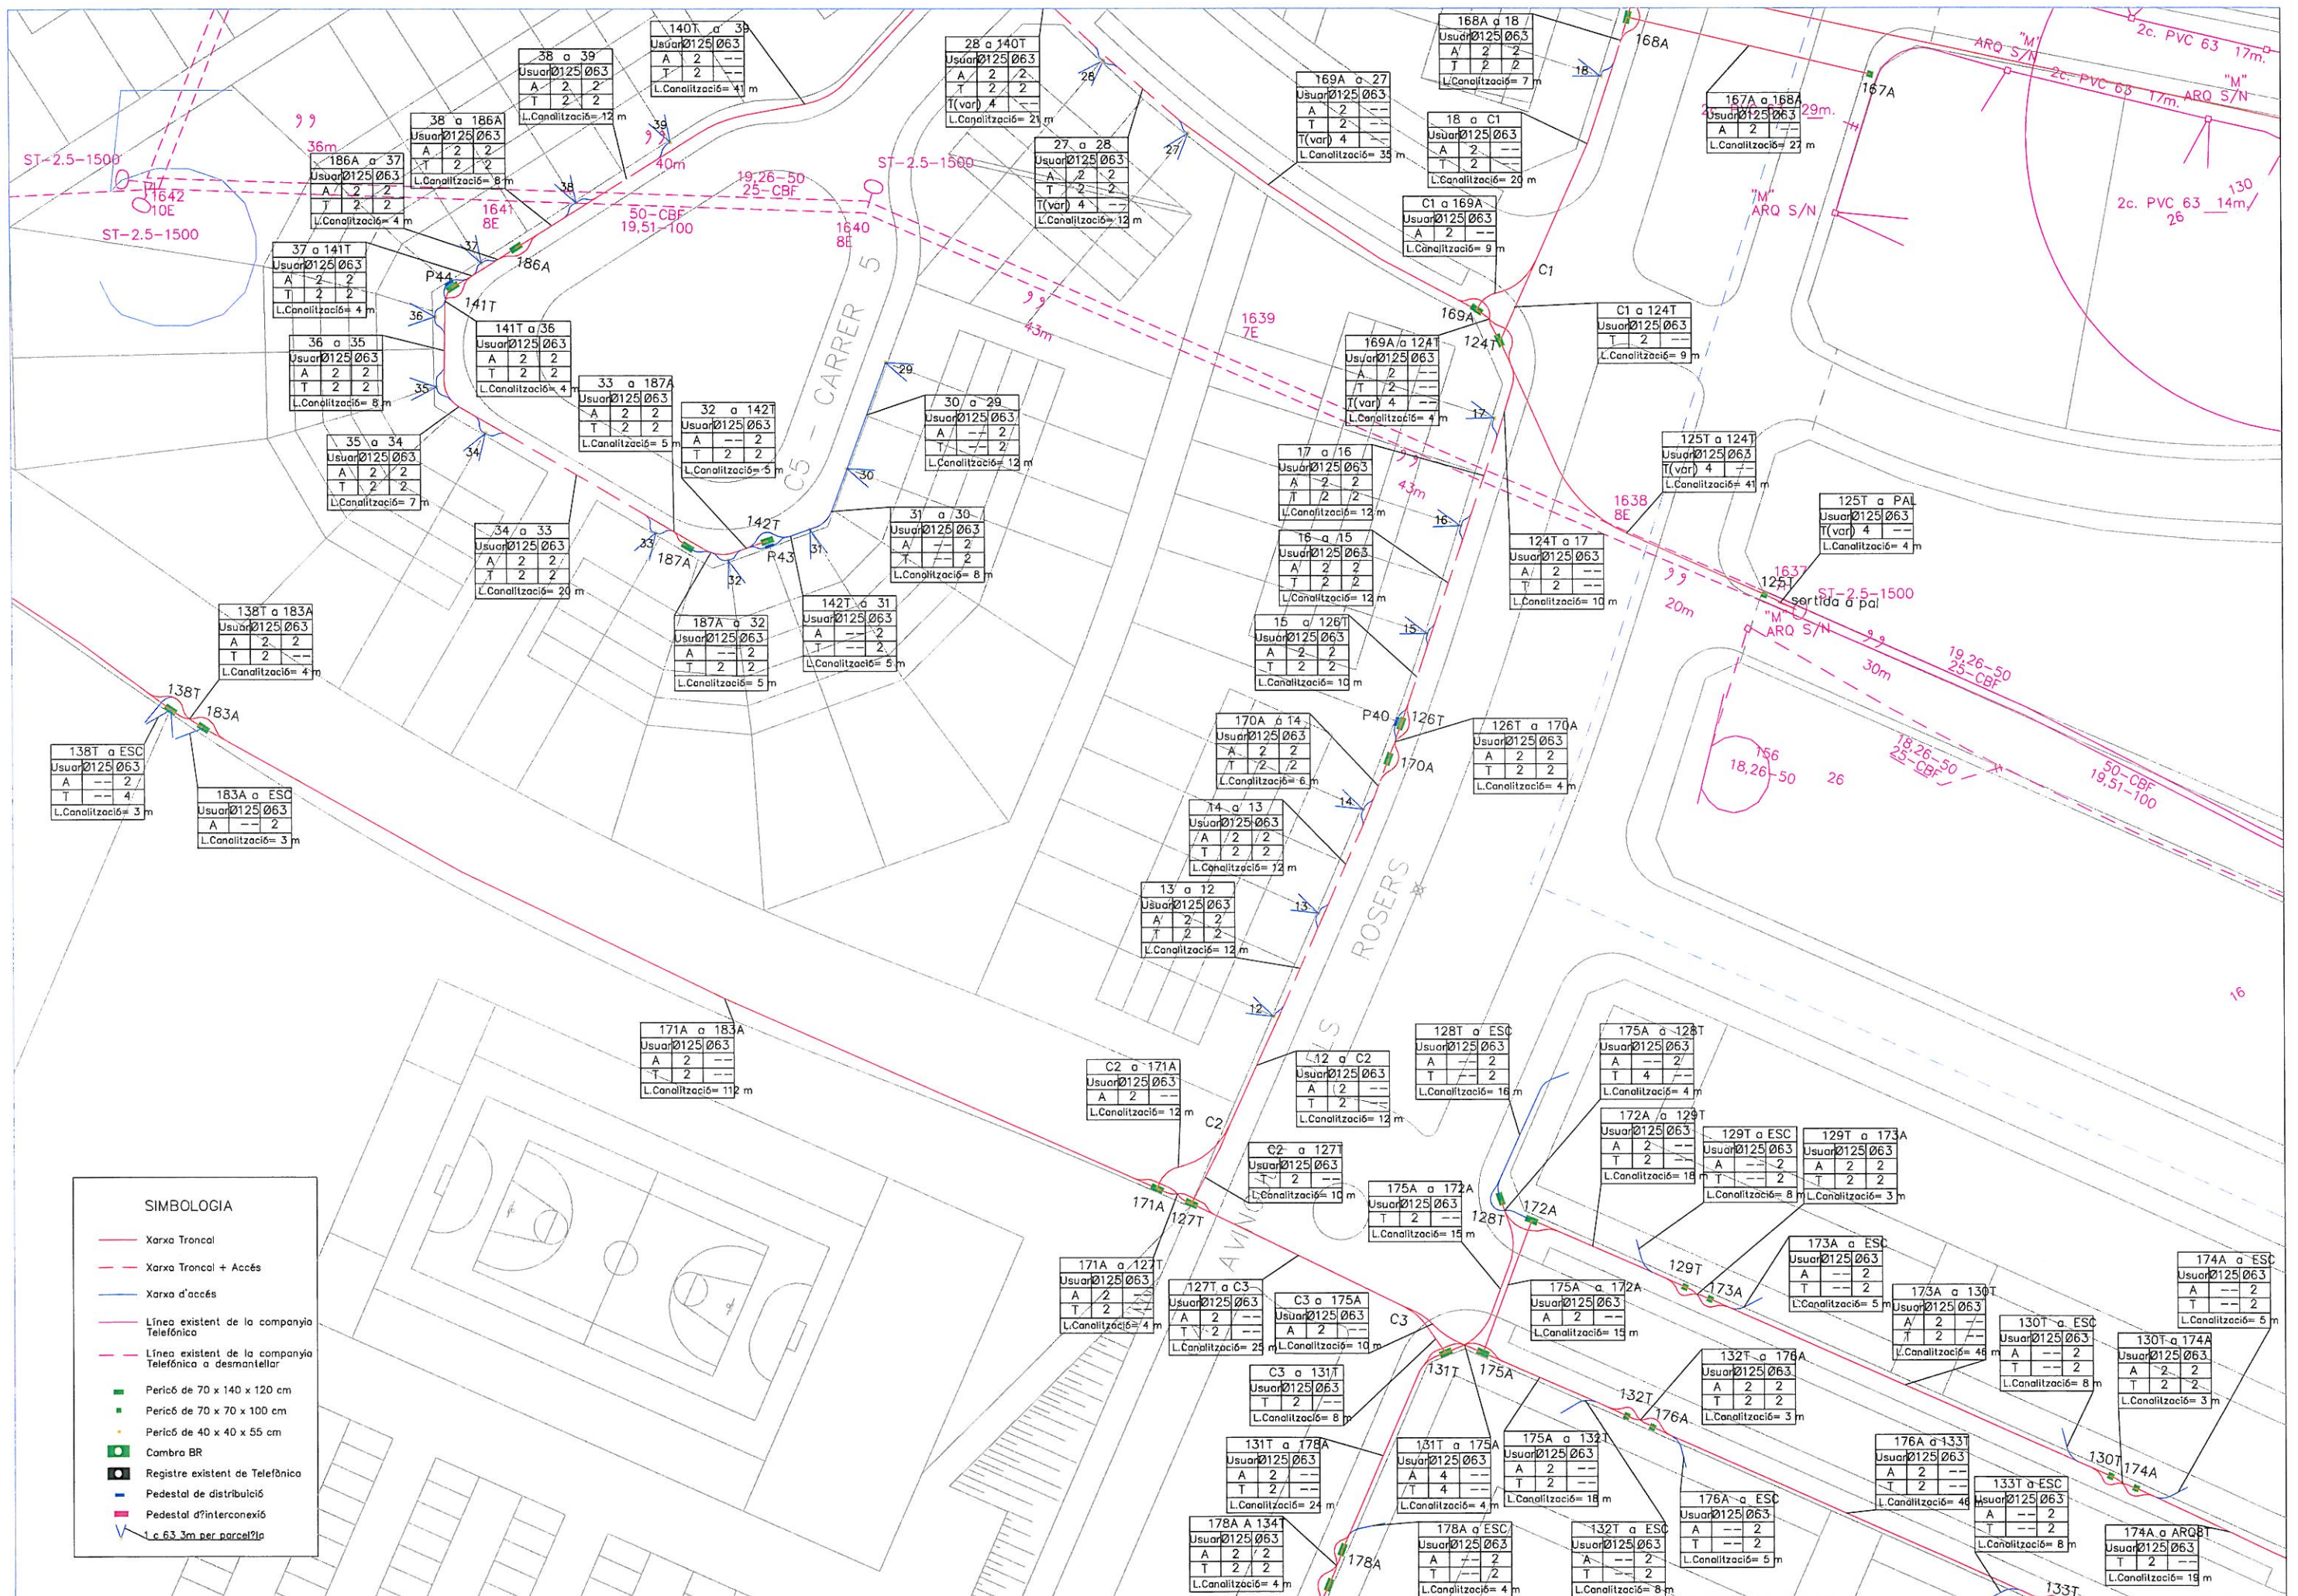








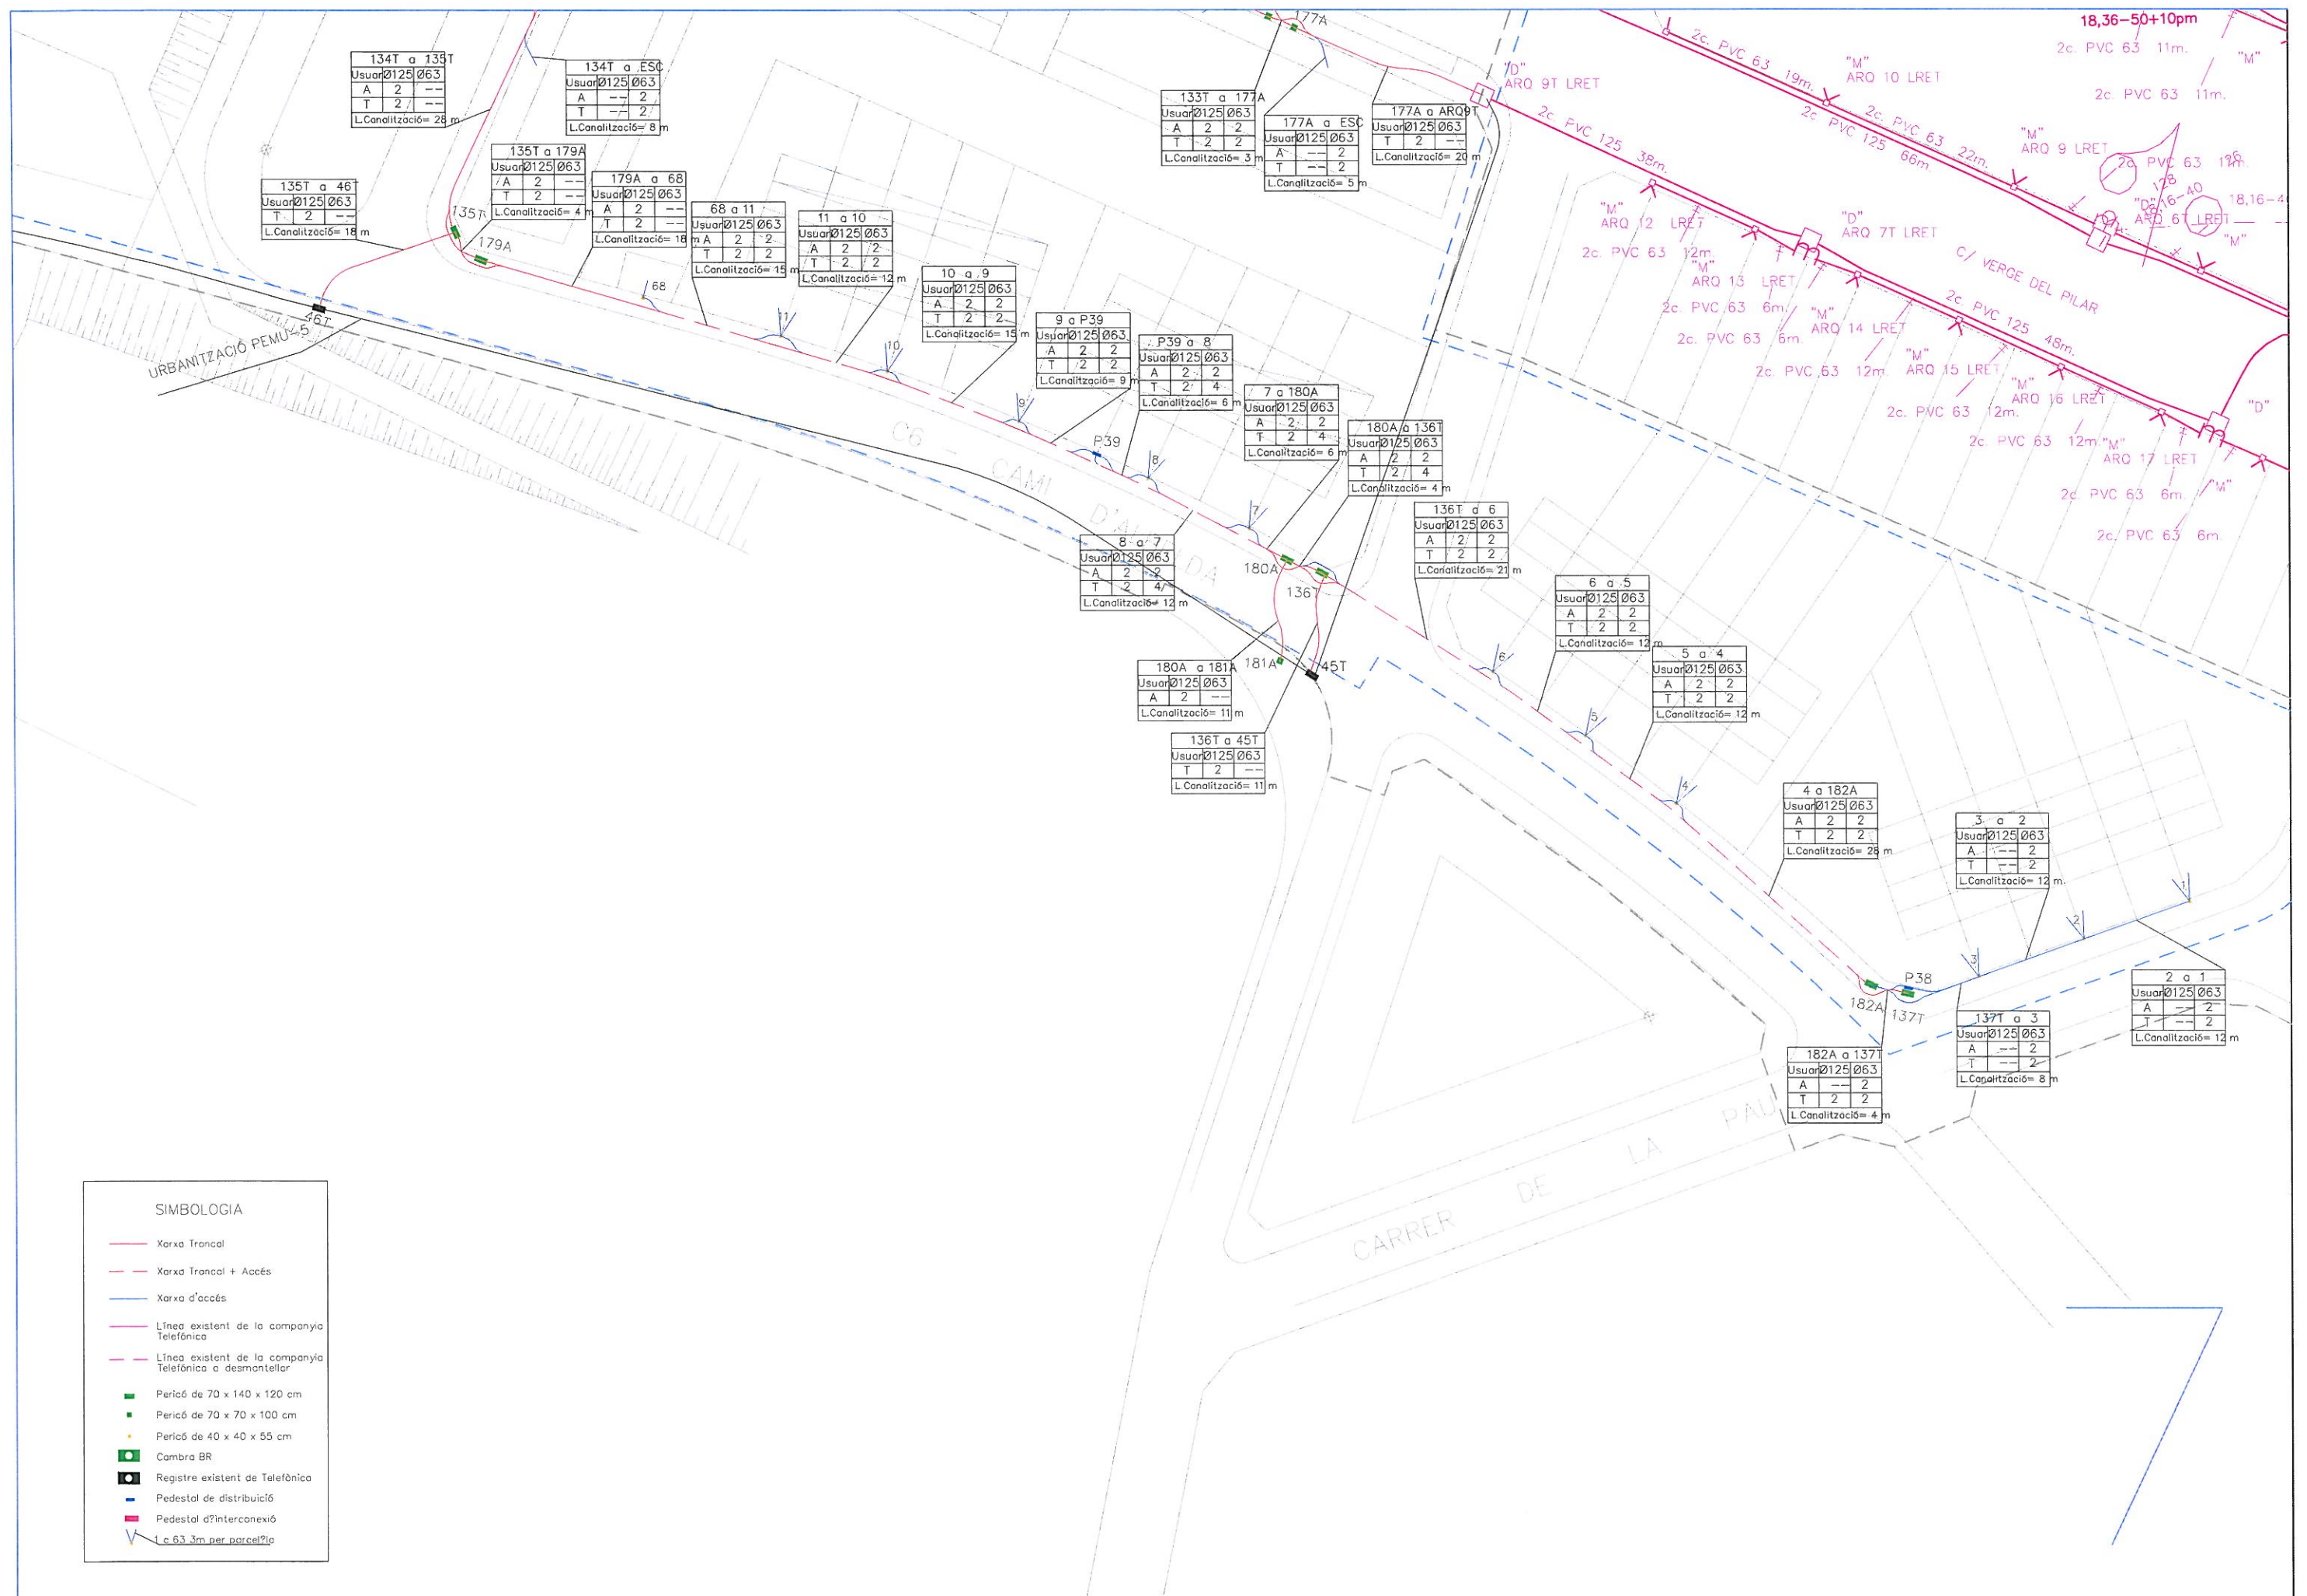





SIMBOLOGIA	
	Xarxa Troncal
	Xarxa Troncal + Accés
	Xarxa d'accés
	Línea existent de la companyia Telefónica
	Línea existent de la companyia Telefónica a desmuntellar
	Pericó de 70 x 140 x 120 cm
	Pericó de 70 x 70 x 100 cm
	Pericó de 40 x 40 x 55 cm
	Cambra BR
	Registre existent de Telefónica
	Pedestal de distribució
	Pedestal d'interconnexió
	c 63 3m per parcel·la

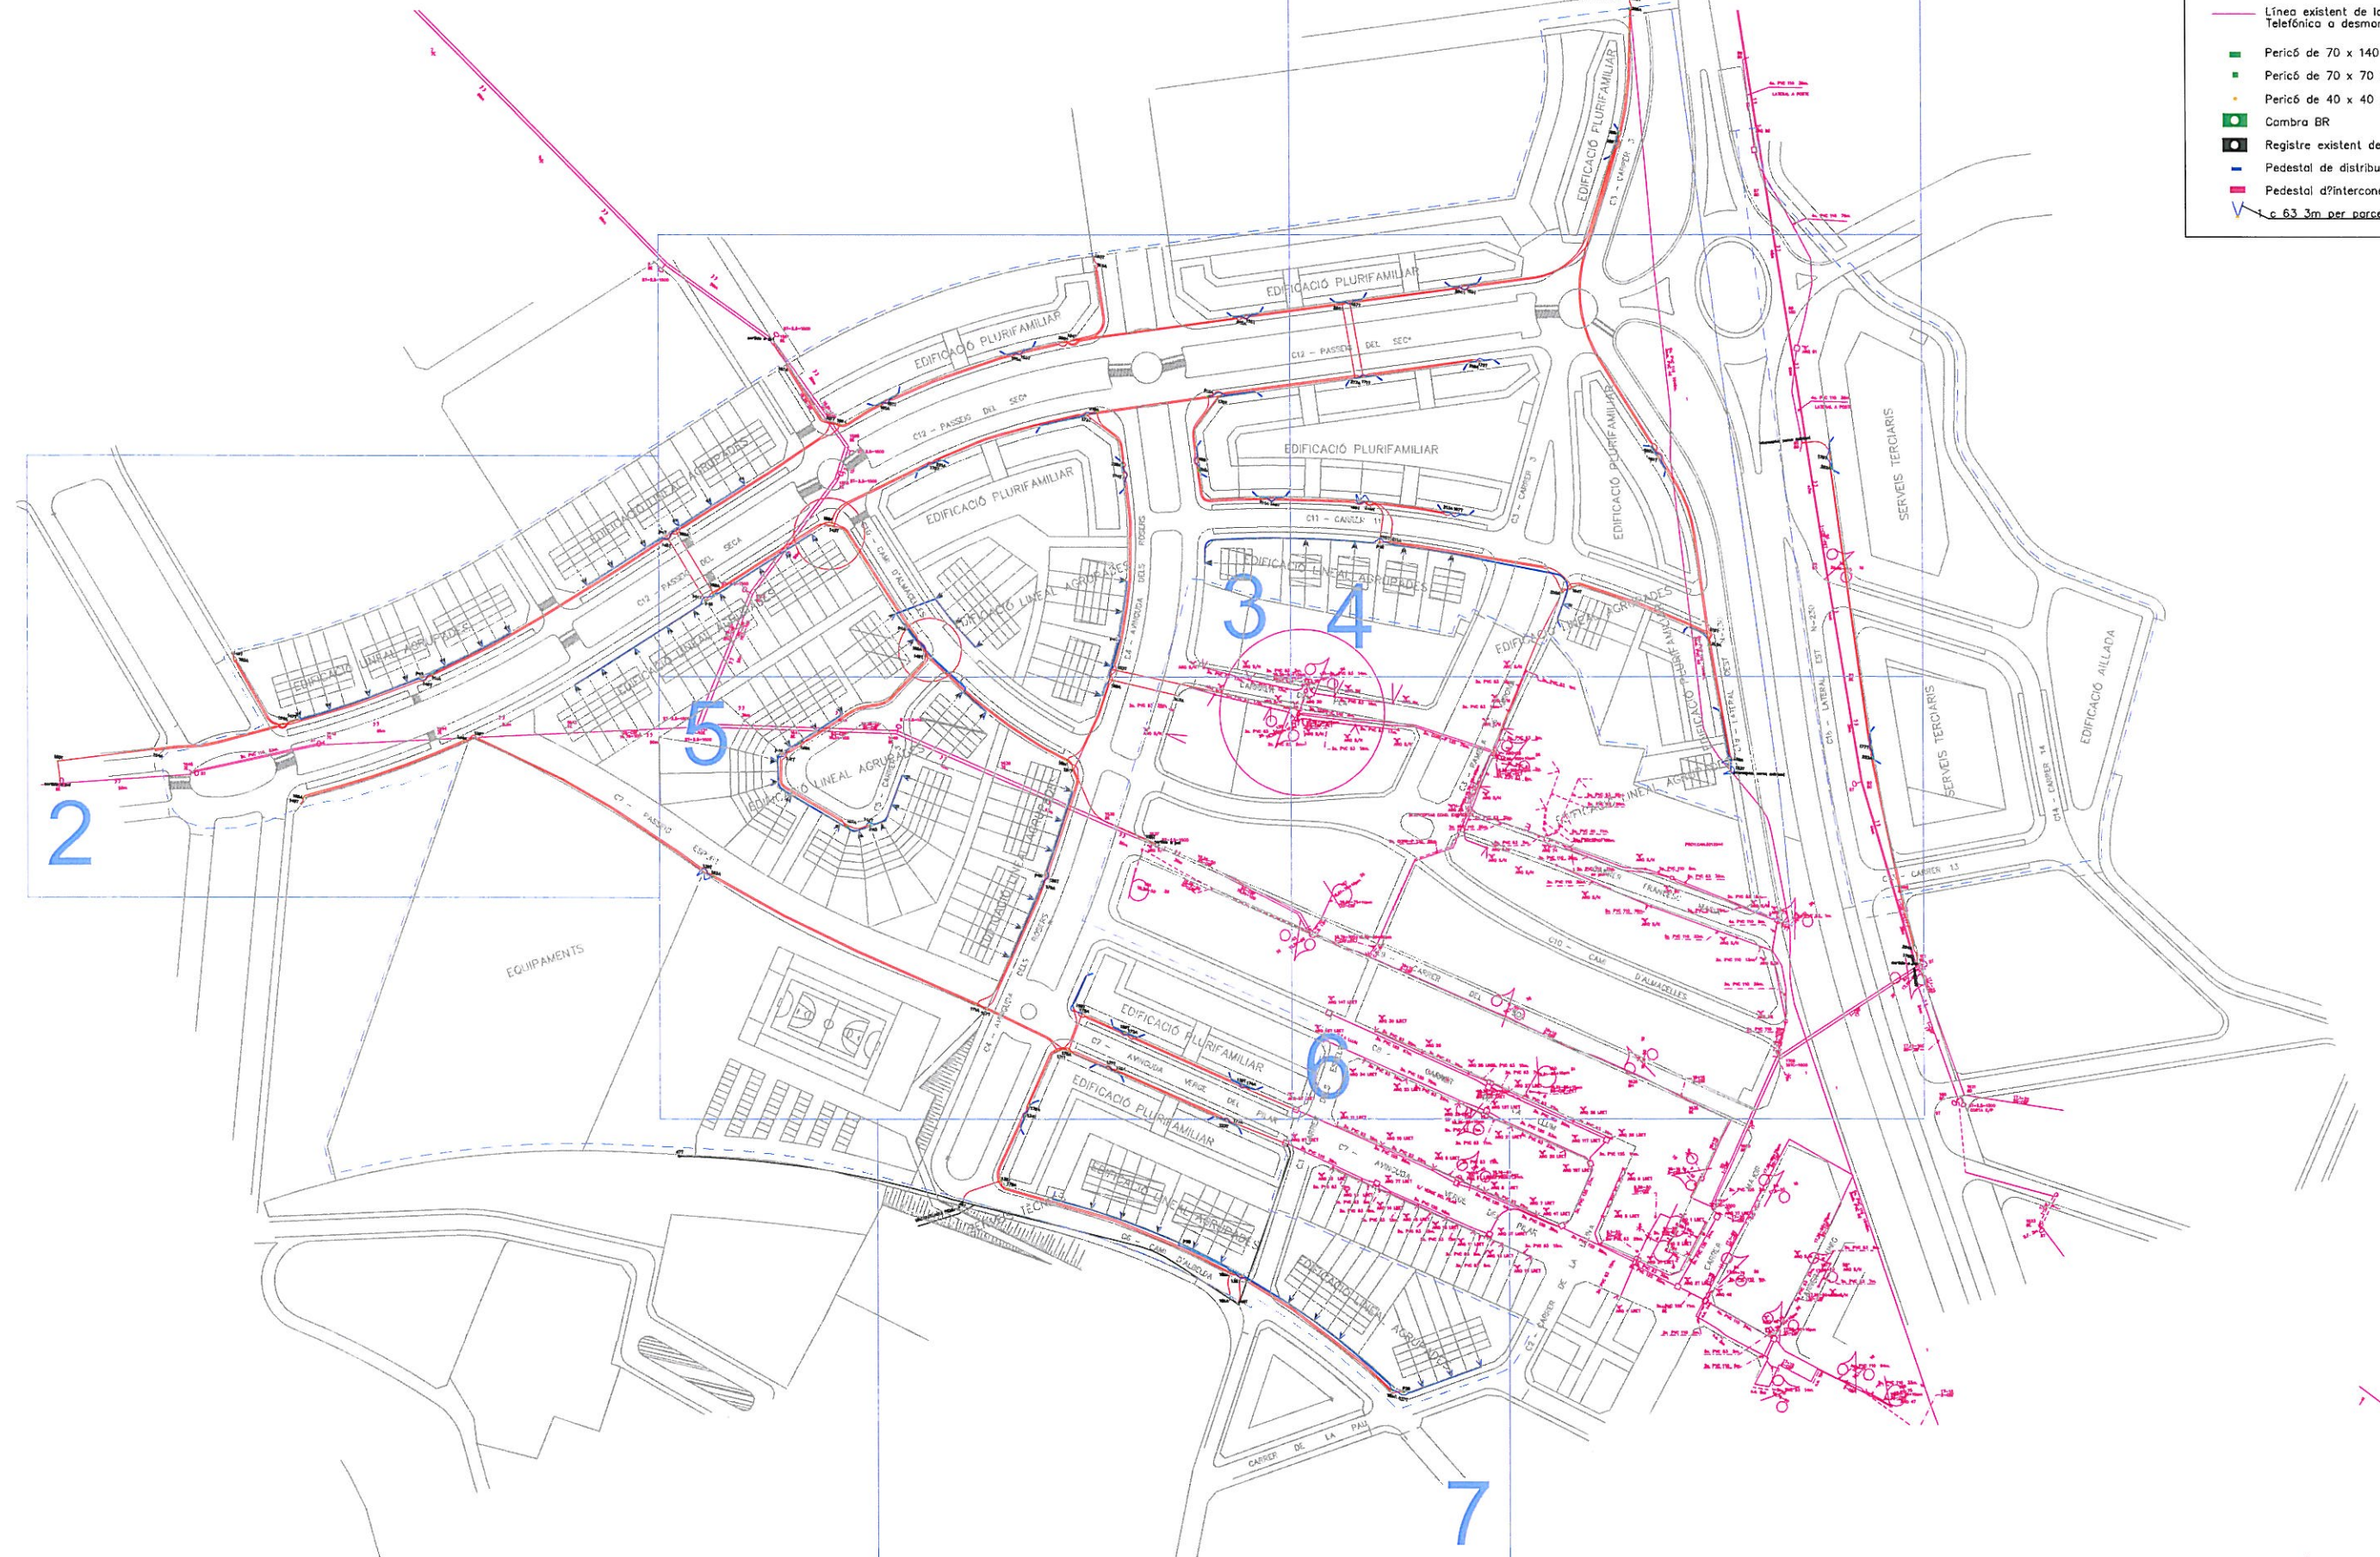

PROJECTE: CONSTRUCCIÓ D'INFRASTRUCTURA PER A XARXES DE TELECOMUNICACIONS URBANITZACIÓ SECTOR SUD-1 POUM "COSTA DELS CARROS" AJUNTAMENT DE ROSSELLÓ	AUTORS DEL PROJECTE:  MAURO SOTO GARCIA Arquitecte	XAVIER BAYOT BLANCO Enginyer Tècnic d'Obres Públiques	ESCALA:  DIN A-3    1/2000	TÍTOL:  ÍNDIX ESQUEMA CONJUNT DE CANALITZACIONS	DATA: MARÇ 2009	PLÀNOL 03	
					REF: 0811RP911	FULL 1 DE 8	



SIMBOLOGIA

- Xarxa Troncal
- Xarxa Troncal + Accés
- Xarxa d'accés
- Línea existent de la companyia Telefónica
- Línea existent de la companyia Telefónica a desmantellar
- Pericó de 70 x 140 x 120 cm
- Pericó de 70 x 70 x 100 cm
- Pericó de 40 x 40 x 55 cm
- Cambra BR
- Registre existent de Telefónica
- Pedestal de distribució
- Pedestal d'interconnexió
- 1 c. 63,3m per parcel·la

Interceptar xarxa existent  
206T  
206A

205A  
159

88  
8D

4c. PVC 110 36m.  
LATERAL A POSTE

10"  
APQ 92

87  
8D

4c. PVC 110 79m.

PROJECTE: CONSTRUCCIÓ D'INFRAESTRUCTURA PER A XARXES DE TELECOMUNICACIONS URBANITZACIÓ SECTOR SUD-1 POUM "COSTA DELS CARROS" AJUNTAMENT DE ROSSELLÓ	AUTORS DEL PROJECTE:  MAURO SOTO GARCÍA Arquitecte  XAVIER BAYOT BLANCO Enginyer Tècnic d'Obres Públiques		ESCALA:  DIN A-3 1/500	TÍTOL:  ESQUEMA CONJUNT DE CANALITZACIONS	DATA: MARÇ 2009	PLÀNOL 03	LOCALRET
					REF: 0811RP911	FULL 2 DE 8	



SIMBOLOGIA

Xarxa Troncal

Xarxa Troncal + Accés

Xarxa d'accés

Línea existent de la companyia Telefónica

Línea existent de la companyia Telefónica a desmantellar

Pericó de 70 x 140 x 120 cm

Pericó de 70 x 70 x 100 cm

Pericó de 40 x 40 x 55 cm


Cambrà BR

Registre existent de Telefónica

Pedestal de distribució


Pedestal d'interconnexió

1 c 63,3m per parcel·la

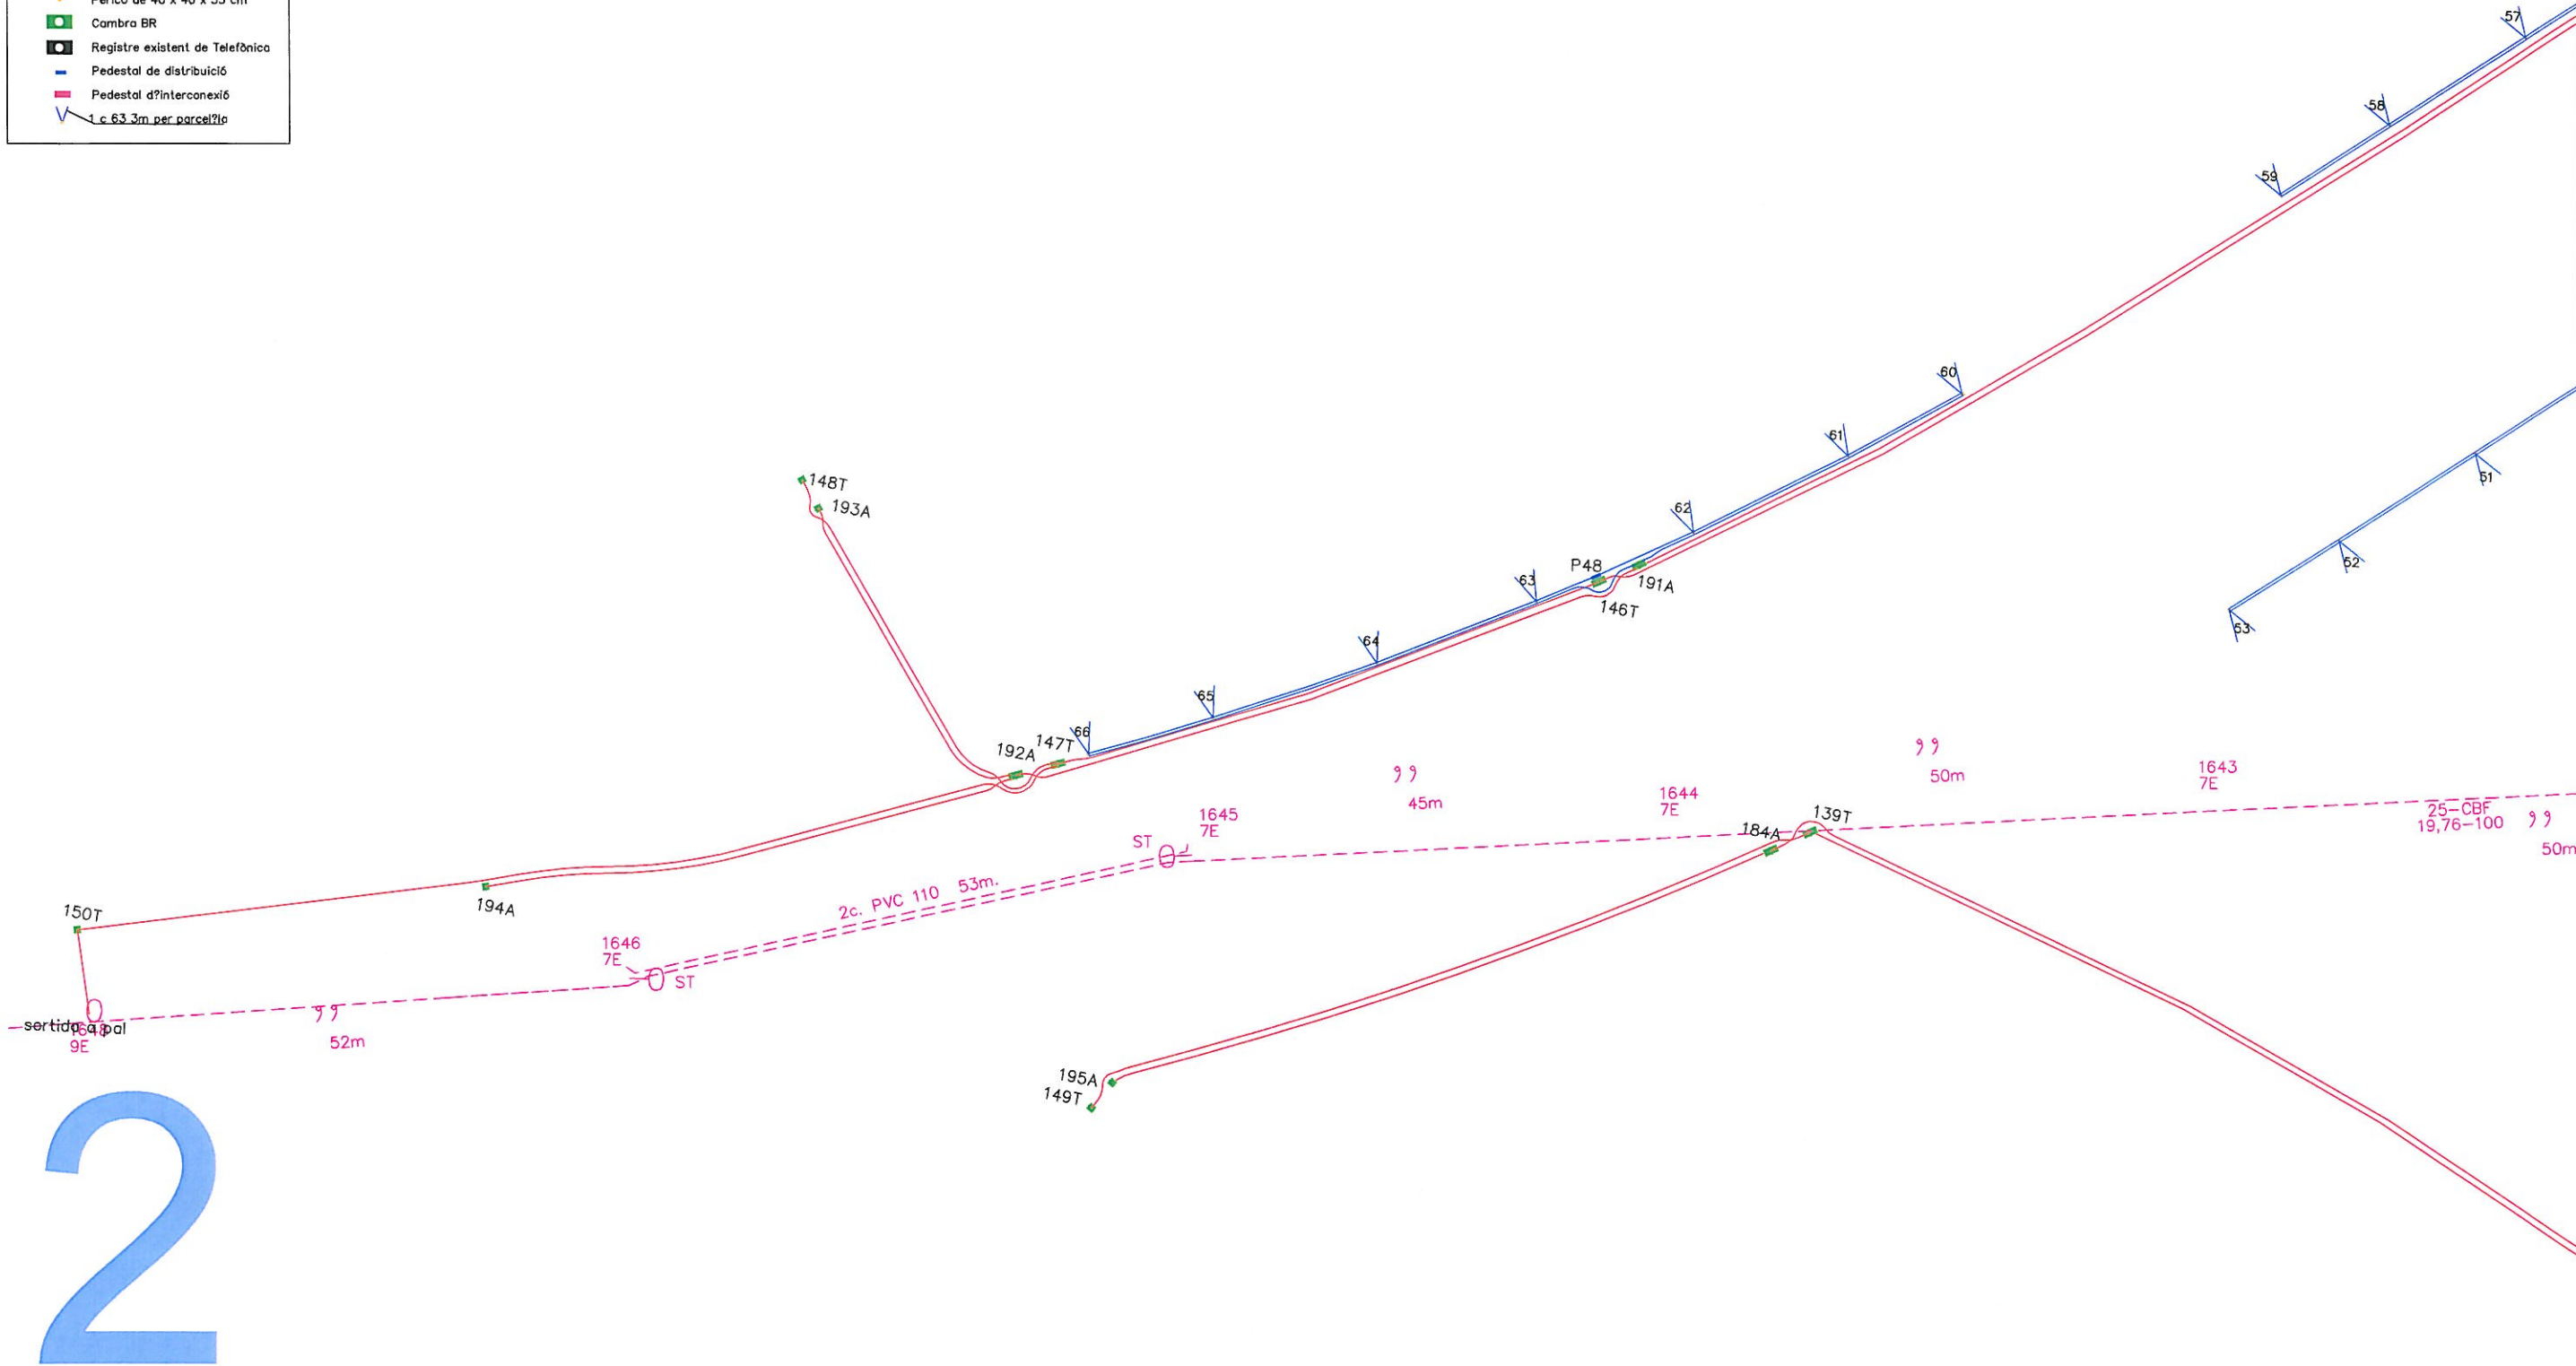


PROJECTE: CONSTRUCCIÓ D'INFRAESTRUCTURA PER A XARXES DE TELECOMUNICACIONS URBANITZACIÓ SECTOR SUD-1 POUM "COSTA DELS CARROS" AJUNTAMENT DE ROSSELLÓ	AUTORS DEL PROJECTE:  MAURO SOTO GARCÍA Arquitecte	XAVIER BAYOT BLANCO Enginyer Tècnic d'Obres Públiques	ESCALA:  DIN A-3    1/500	TÍTOL:  ESQUEMA CONJUNT DE CANALITZACIONS	DATA: MARÇ 2009	PLÀNOL 03	LOCALRET
					REF: 0811RP911	FULL 3 DE 8	




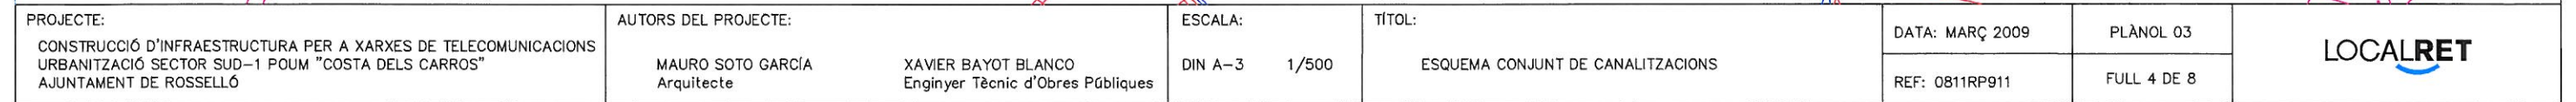



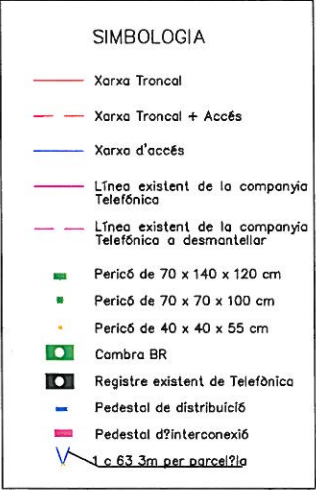




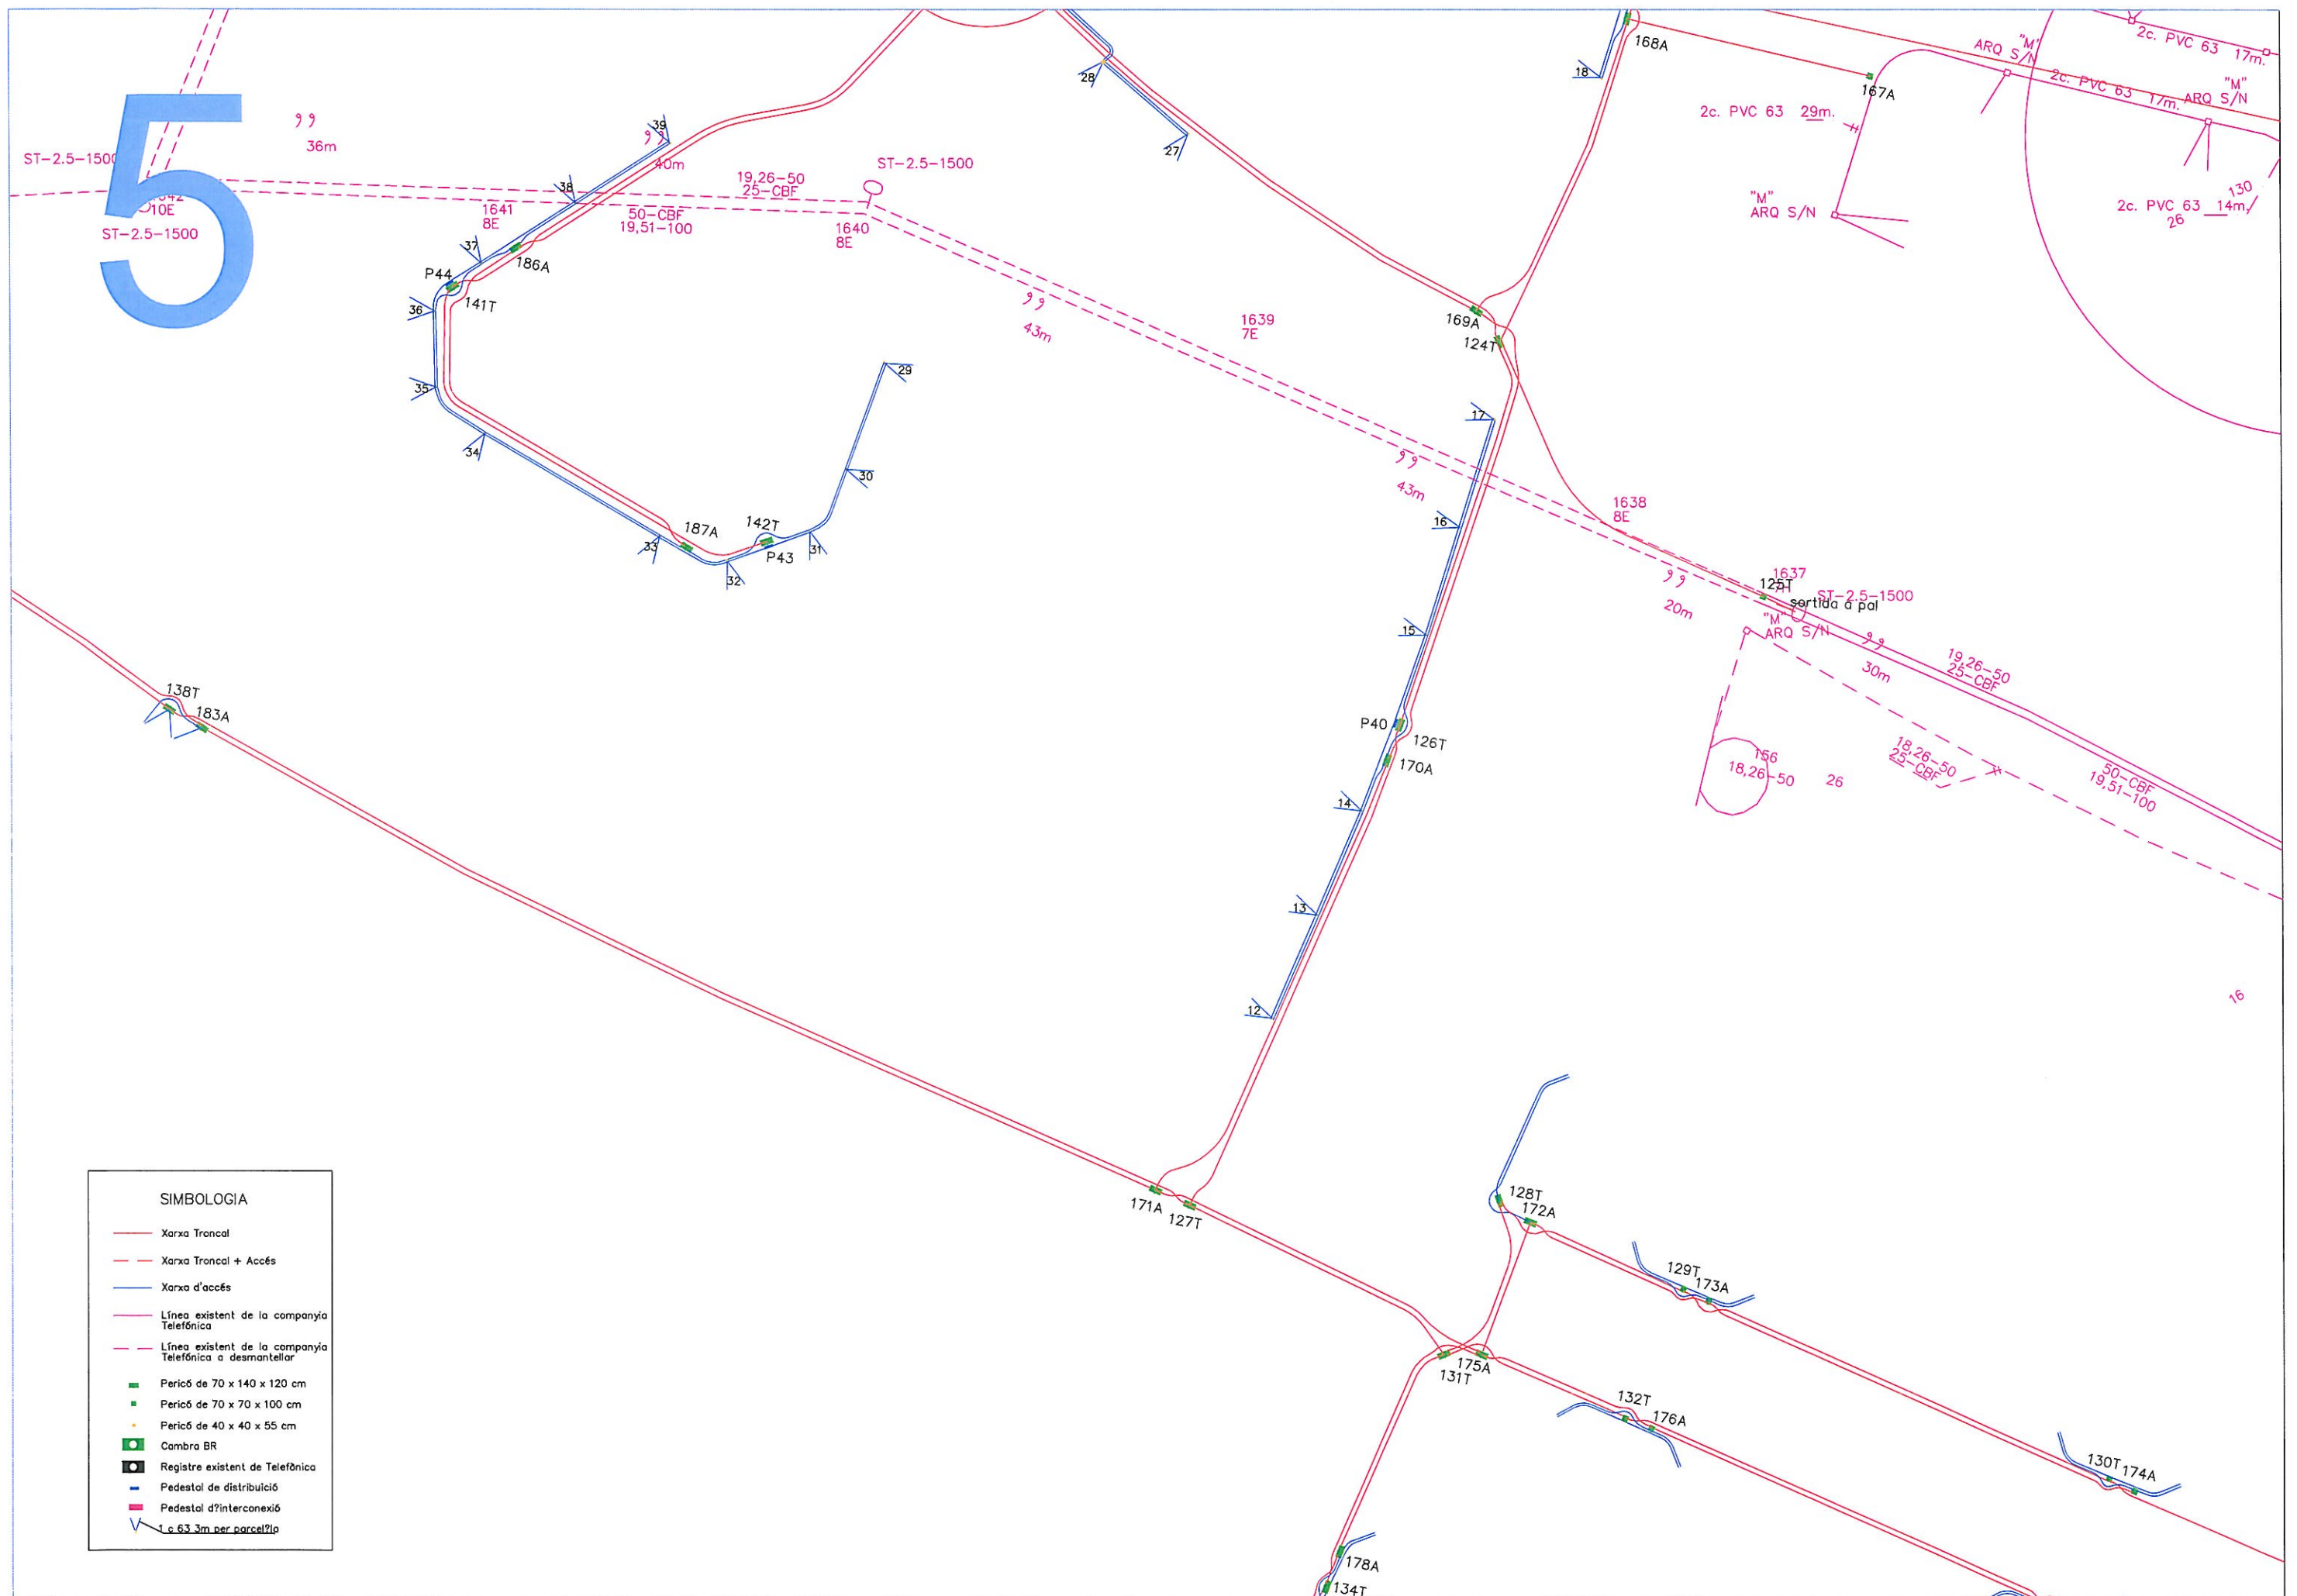


PROJECTE: CONSTRUCCIÓ D'INFRAESTRUCTURA PER A XARXES DE TELECOMUNICACIONS URBANITZACIÓ SECTOR SUD-1 POUM "COSTA DELS CARROS" AJUNTAMENT DE ROSSELLÓ	AUTORS DEL PROJECTE:  MAURO SOTO GARCÍA Arquitecte	XAVIER BAYOT BLANCO Enginyer Tècnic d'Obres Públiques	ESCALA:  DIN A-3    1/500	TÍTOL:  ESQUEMA CONJUNT DE CANALITZACIONS	DATA: MARÇ 2009	PLÀNOL 03	LOCALRET
					REF: 0811RP911	FULL 6 DE 8	



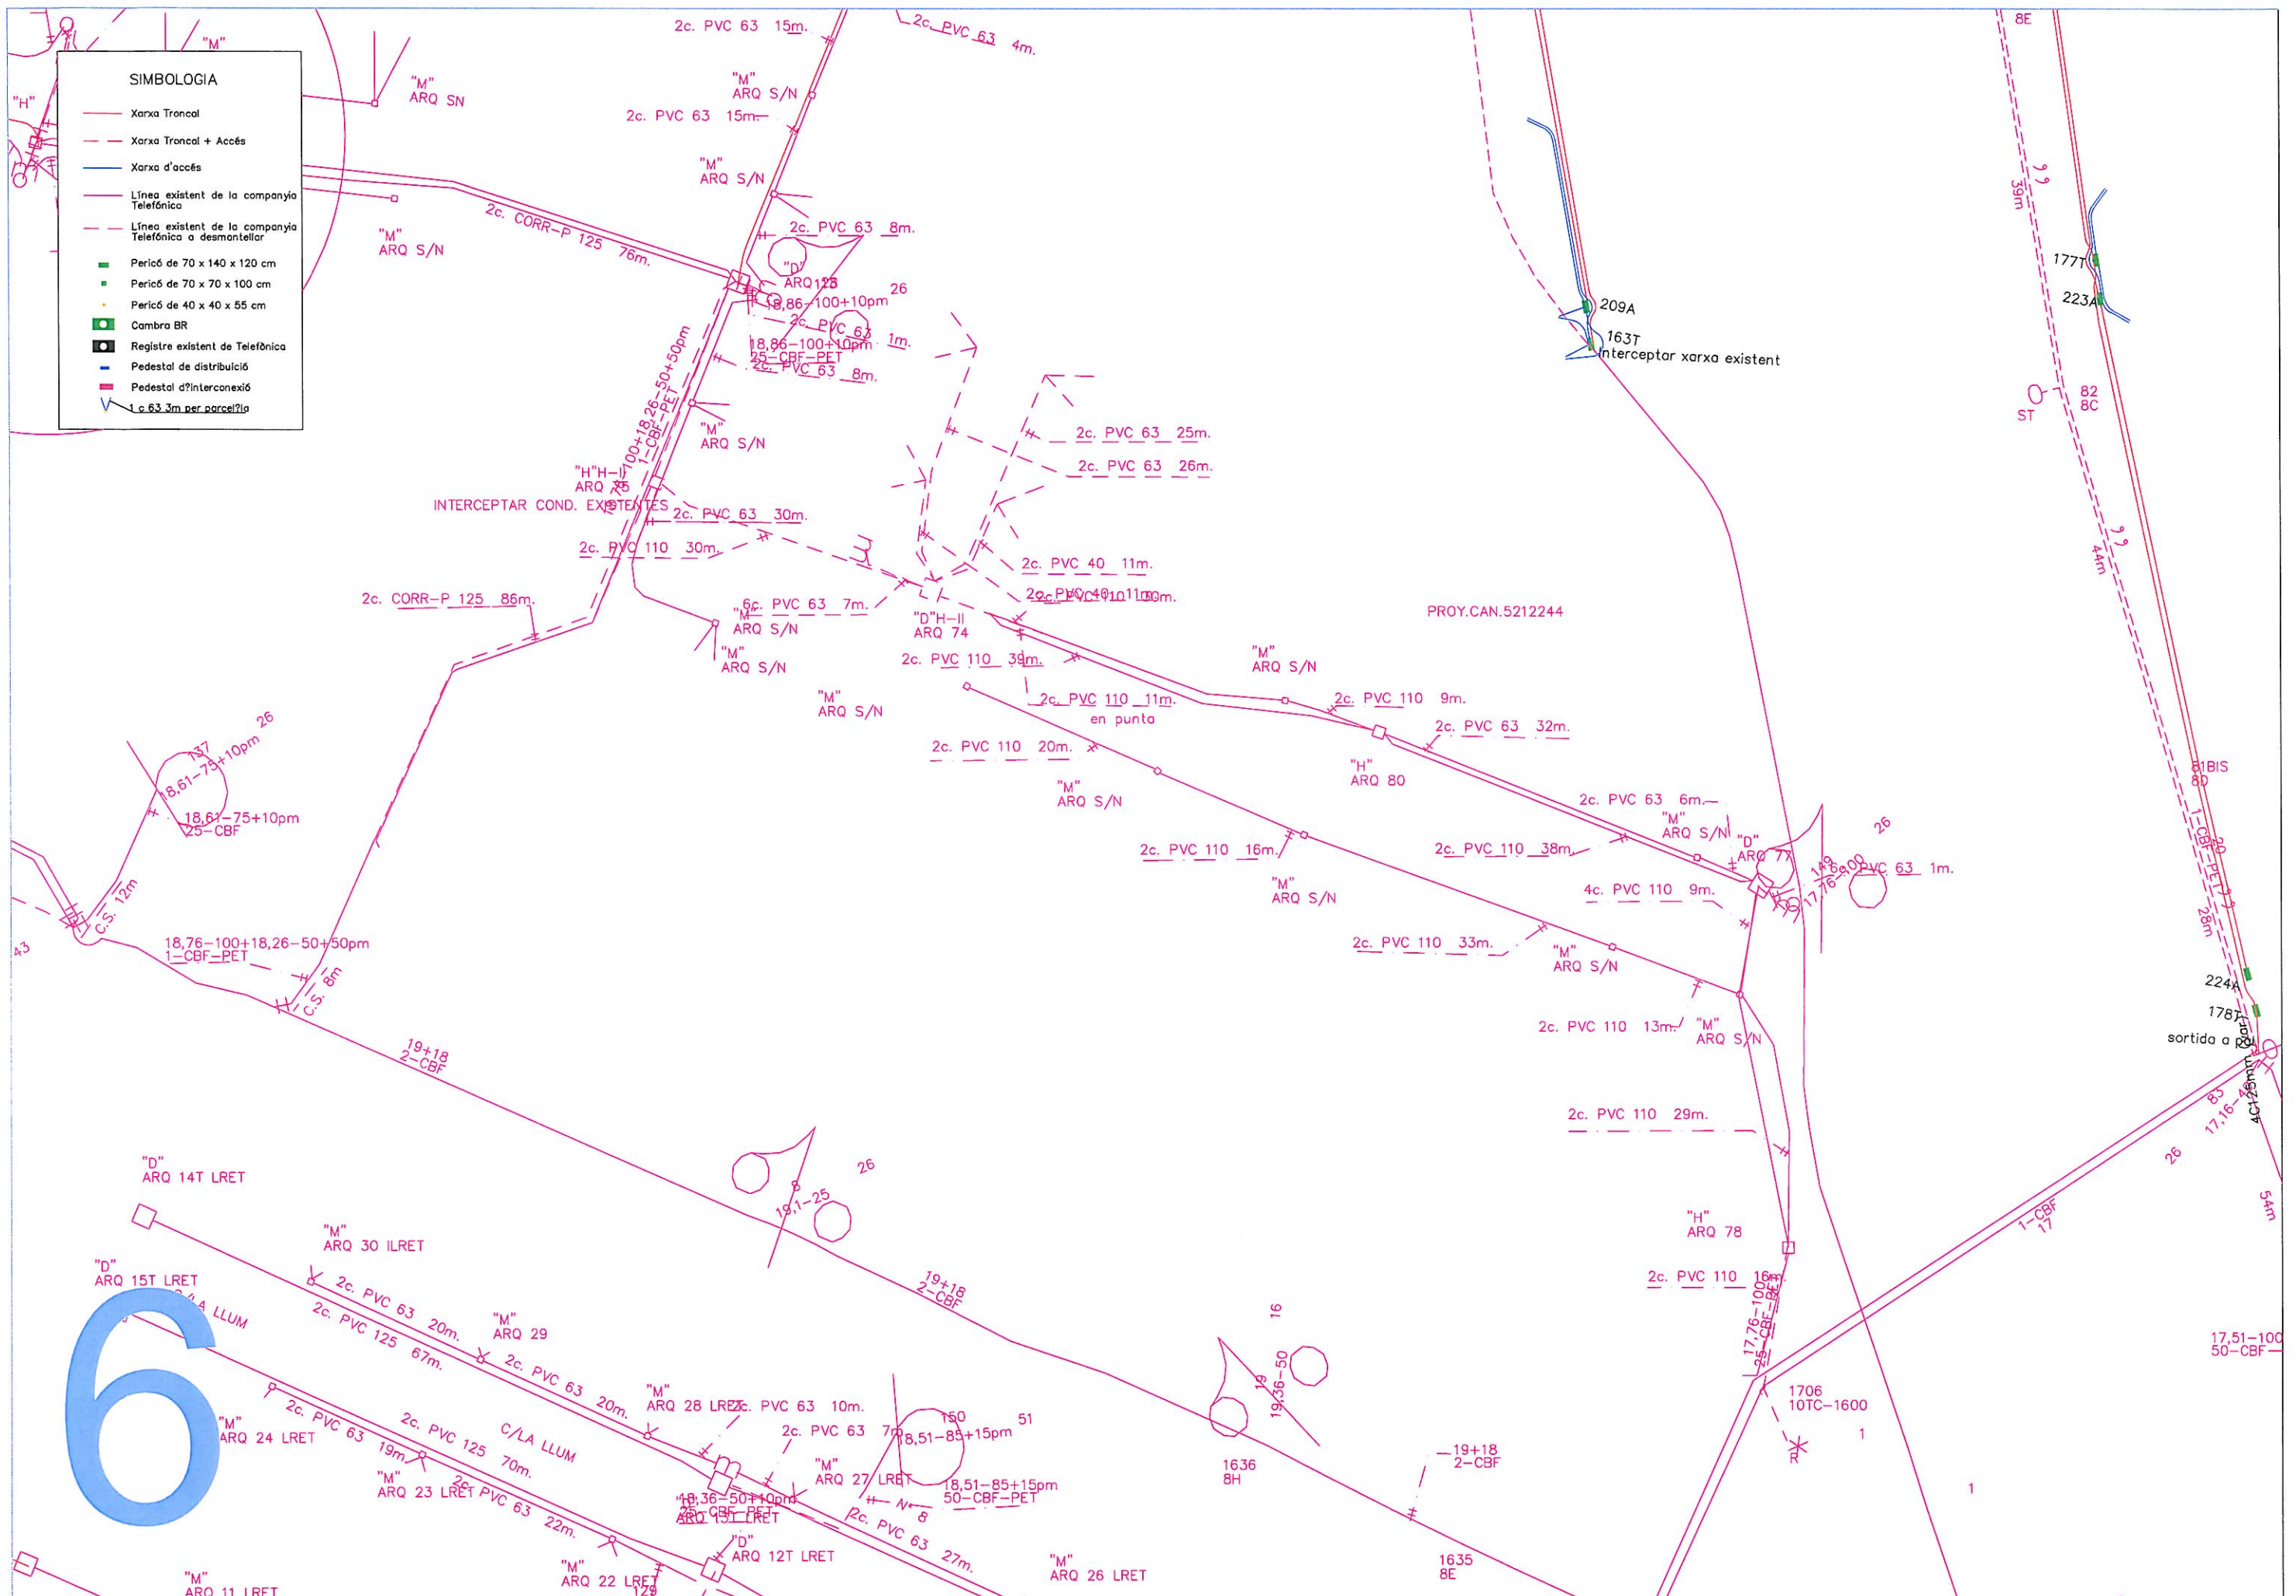

PROJECTE: CONSTRUCCIÓ D'INFRAESTRUCTURA PER A XARXES DE TELECOMUNICACIONS URBANITZACIÓ SECTOR SUD-1 POUM "COSTA DELS CARROS" AJUNTAMENT DE ROSSELLÓ	AUTORS DEL PROJECTE: MAURO SOTO GARCÍA Arquitecte XAVIER BAYOT BLANCO Enginyer Tècnic d'Obres Públiques		ESCALA: DIN A-3 1/500	TÍTOL: ESQUEMA CONJUNT DE CANALITZACIONS	DATA: MARÇ 2009	PLÀNOL 03	LOCALRET
					REF: 0811RP911	FULL 7 DE 8	



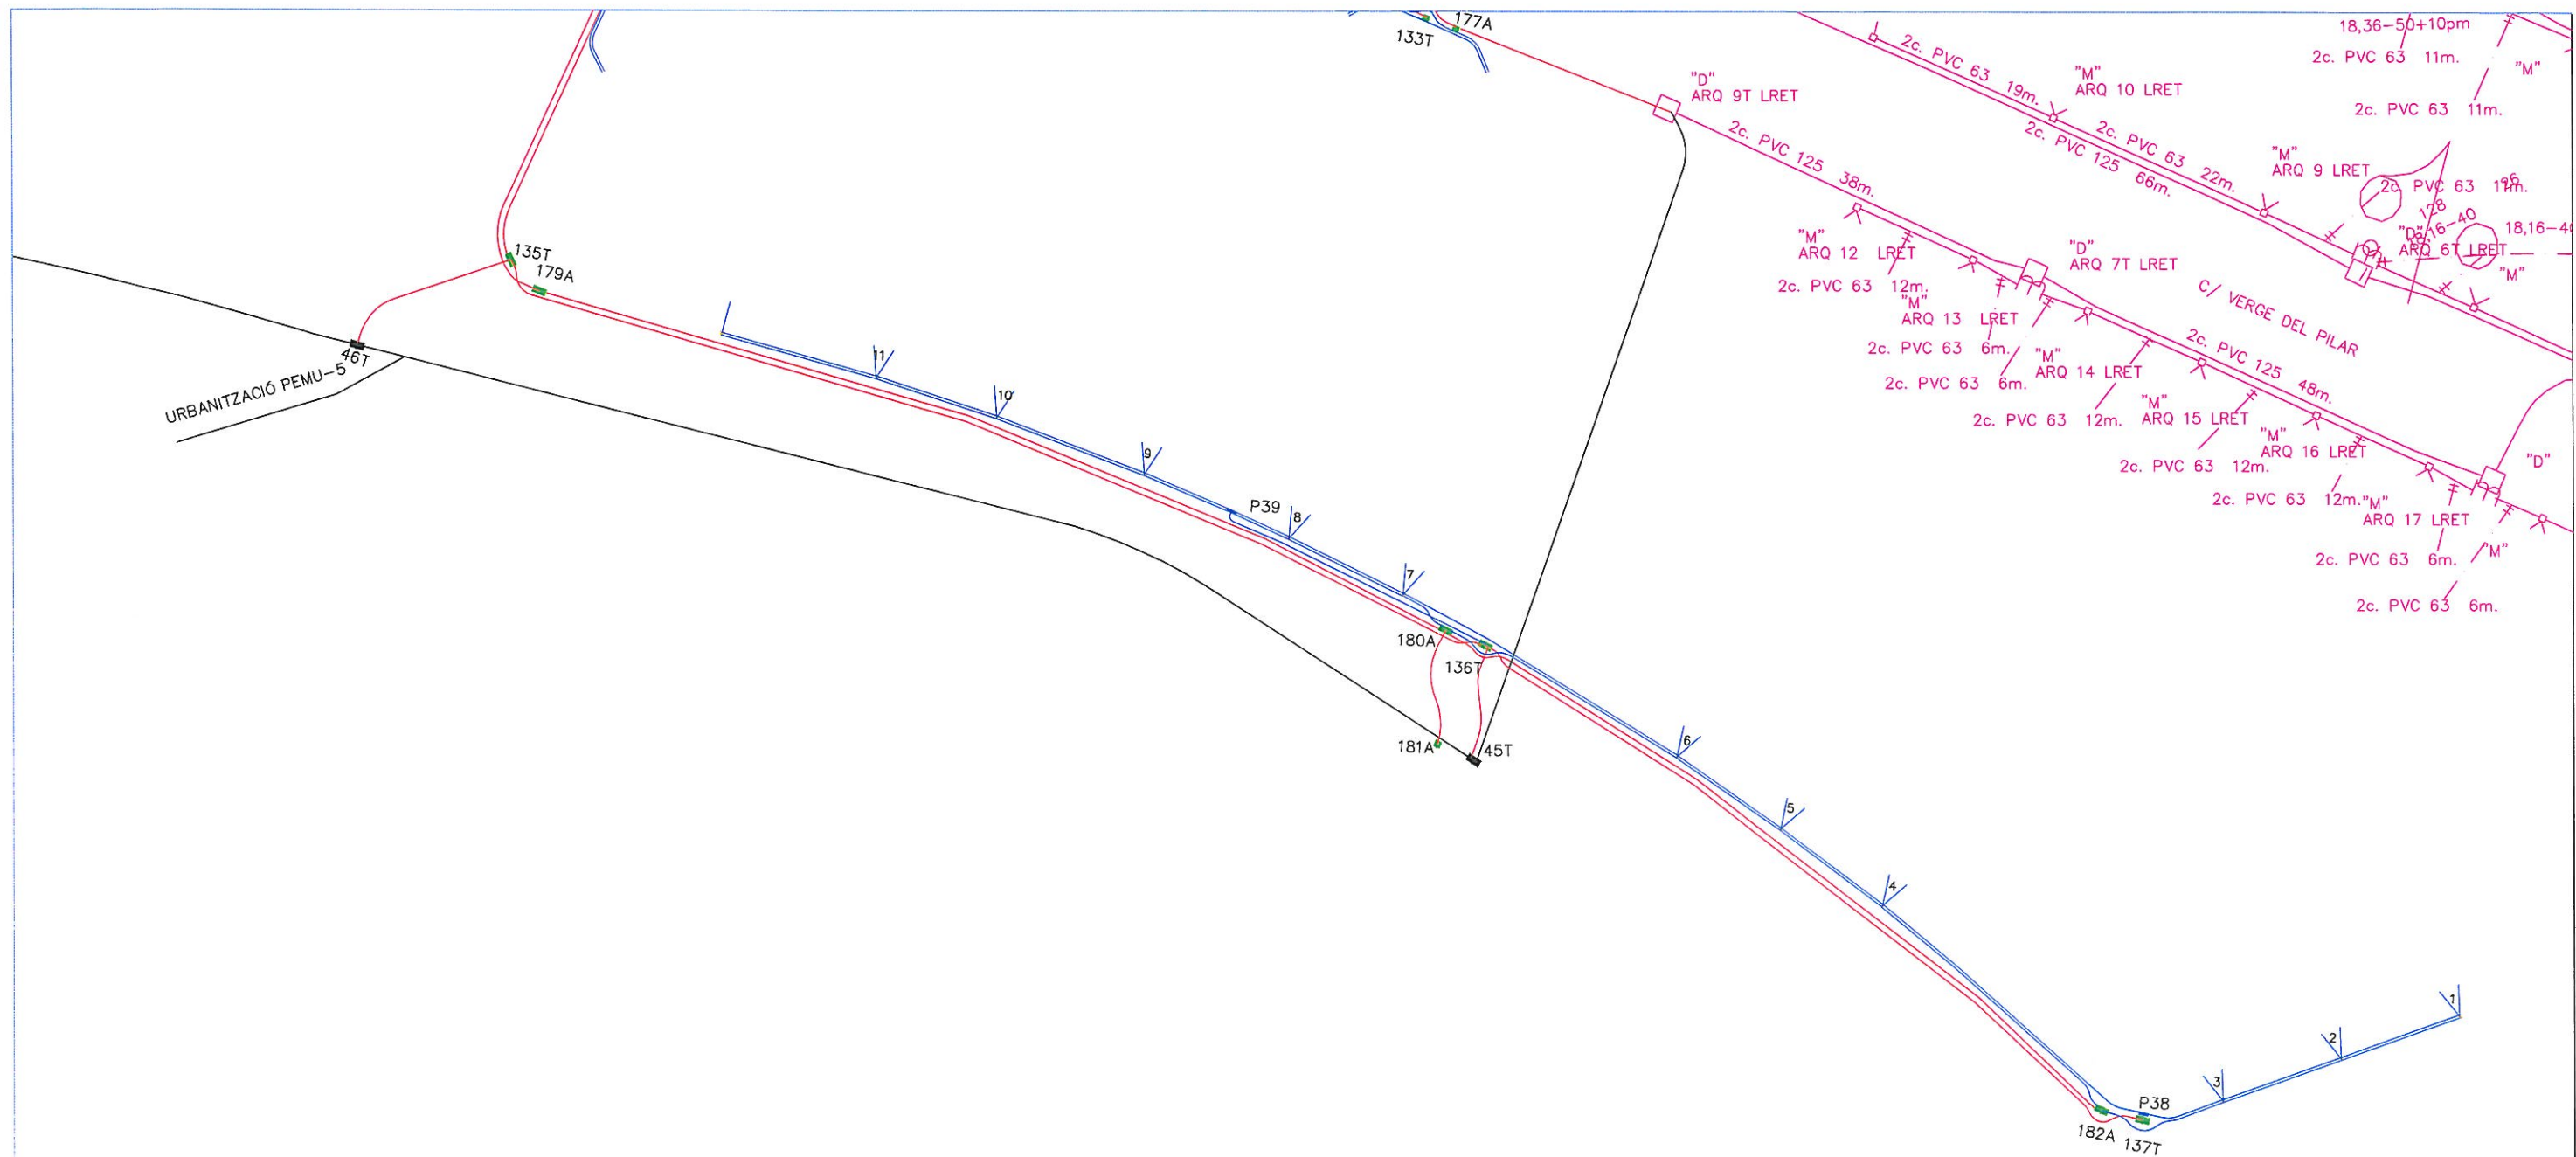


7




SIMBOLOGIA	
<span style="color: red;">—</span>	Xarxa Troncal
<span style="color: red;">- - -</span>	Xarxa Troncal + Accés
<span style="color: blue;">—</span>	Xarxa d'accés
<span style="color: magenta;">—</span>	Línea existent de la companyia Telefónica
<span style="color: magenta;">- - -</span>	Línea existent de la companyia Telefónica a desmantellar
<span style="color: green;">■</span>	Pericó de 70 x 140 x 120 cm
<span style="color: green;">■</span>	Pericó de 70 x 70 x 100 cm
<span style="color: yellow;">■</span>	Pericó de 40 x 40 x 55 cm
<span style="color: green;">■</span>	Combra BR
<span style="color: black;">■</span>	Registre existent de Telefónica
<span style="color: blue;">—</span>	Pedestal de distribució
<span style="color: magenta;">—</span>	Pedestal d'interconnexió
<span style="color: blue;">V</span>	c 63.3m per parcel·la

PROJECTE: CONSTRUCCIÓ D'INFRAESTRUCTURA PER A XARXES DE TELECOMUNICACIONS URBANITZACIÓ SECTOR SUD-1 POU "COSTA DELS CARROS" AJUNTAMENT DE ROSSELLÓ	AUTORS DEL PROJECTE:  MAURO SOTO GARCÍA Arquitecte	XAVIER BAYOT BLANCO Enginyer Tècnic d'Obres Públiques	ESCALA:  DIN A-3    1/500	TÍTOL:  ESQUEMA CONJUNT DE CANALITZACIONS	DATA: MARÇ 2009	PLÀNOL 03	<div>LOCALRET</div>
					REF: 0811RP911	FULL 8 DE 8	




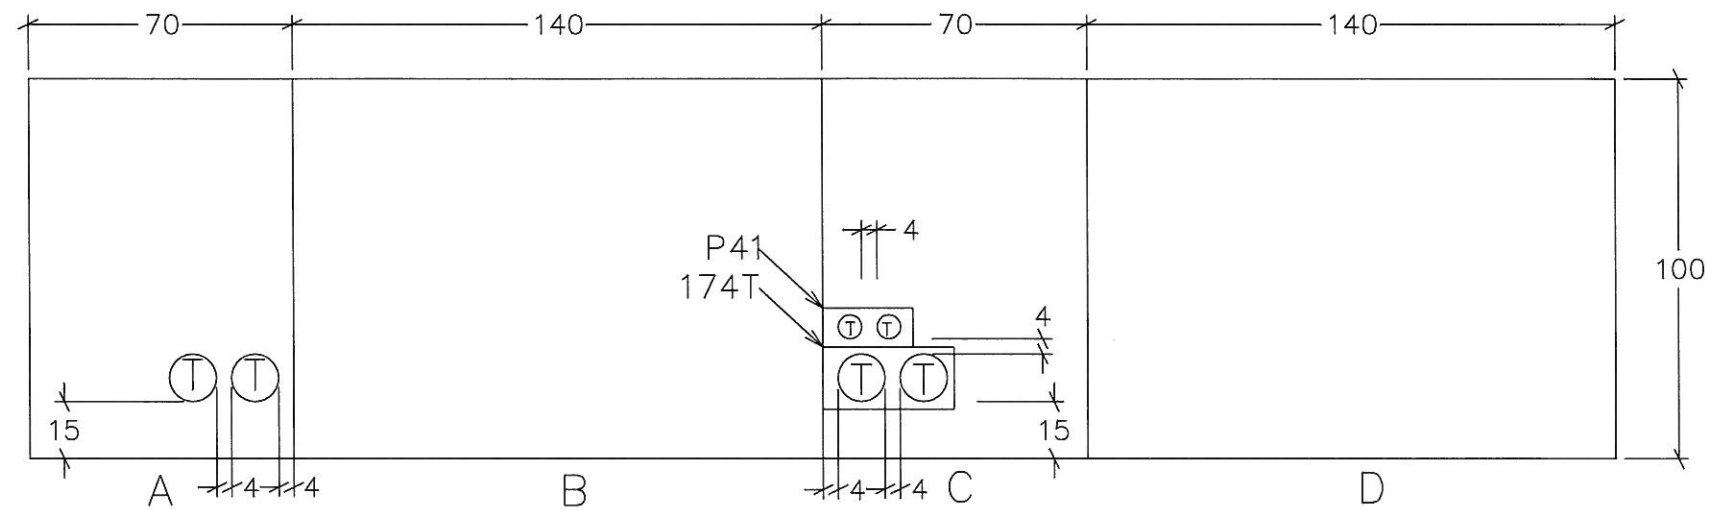




- SIMBOLOGIA
- – TUB 63mm
  - – TUB 125mm
  - – TUB 63mm existent
  - – TUB 125mm existent
  - T – TELEFONICA
  - A – AJUNTAMENT

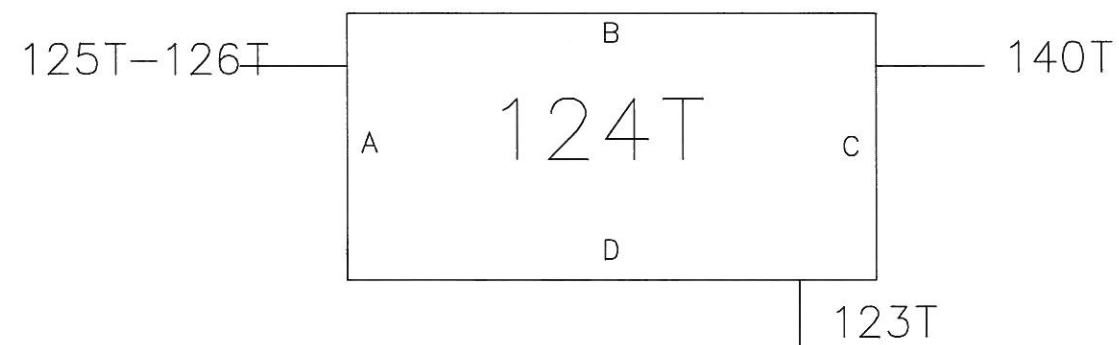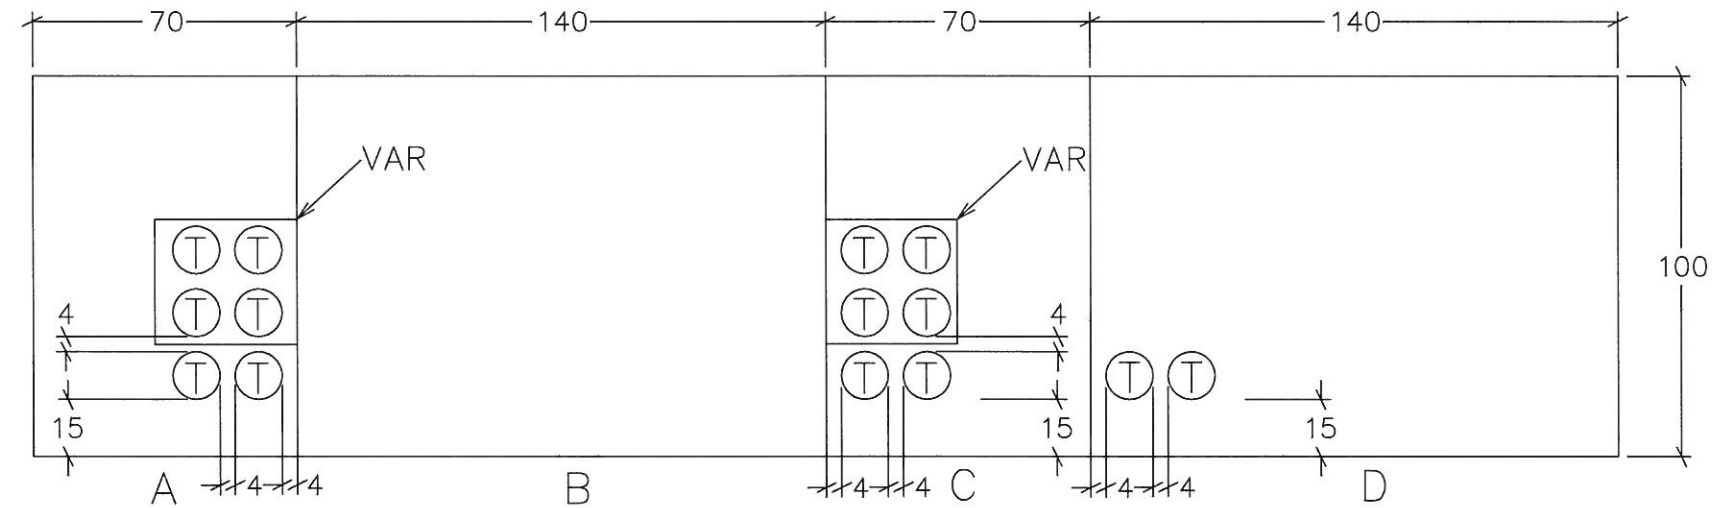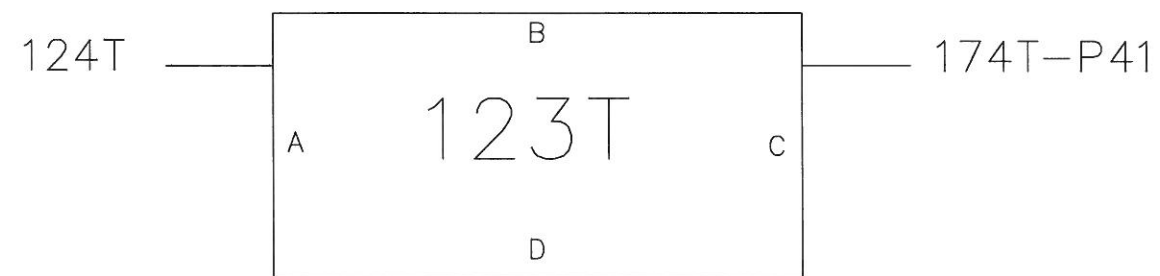




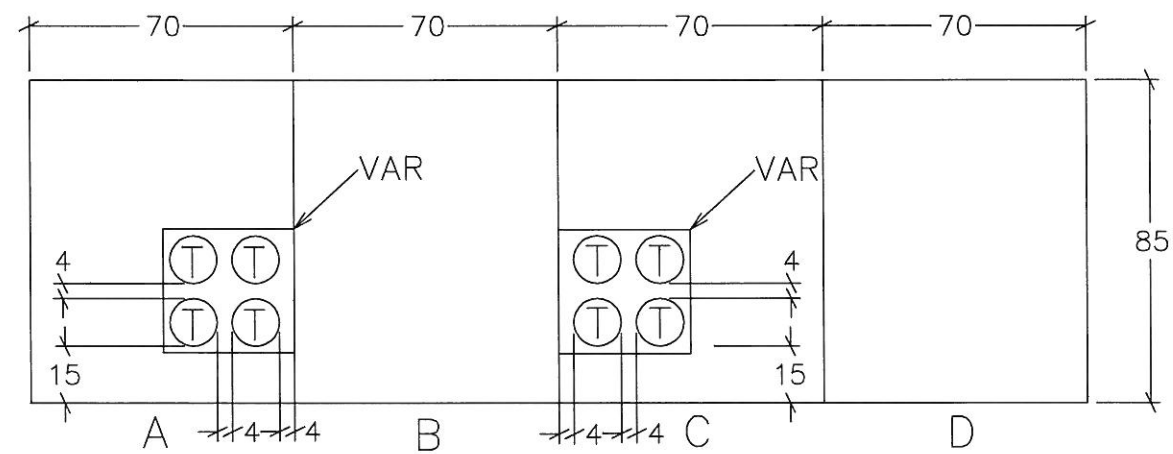




- SIMBOLOGIA
- - TUB 63mm
  - - TUB 125mm
  - - TUB 63mm existent
  - - TUB 125mm existent
  - T - TELEFONICA
  - A - AJUNTAMENT

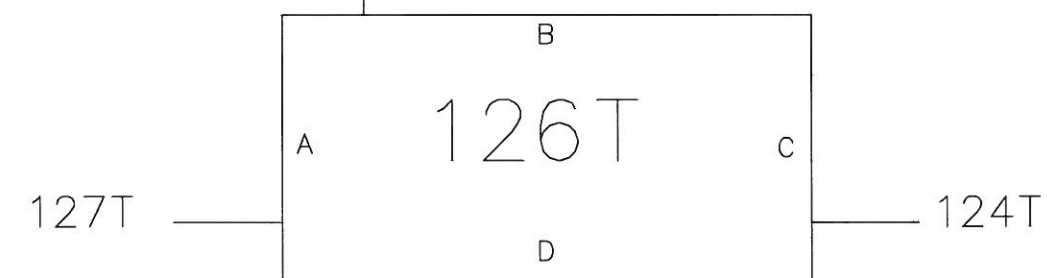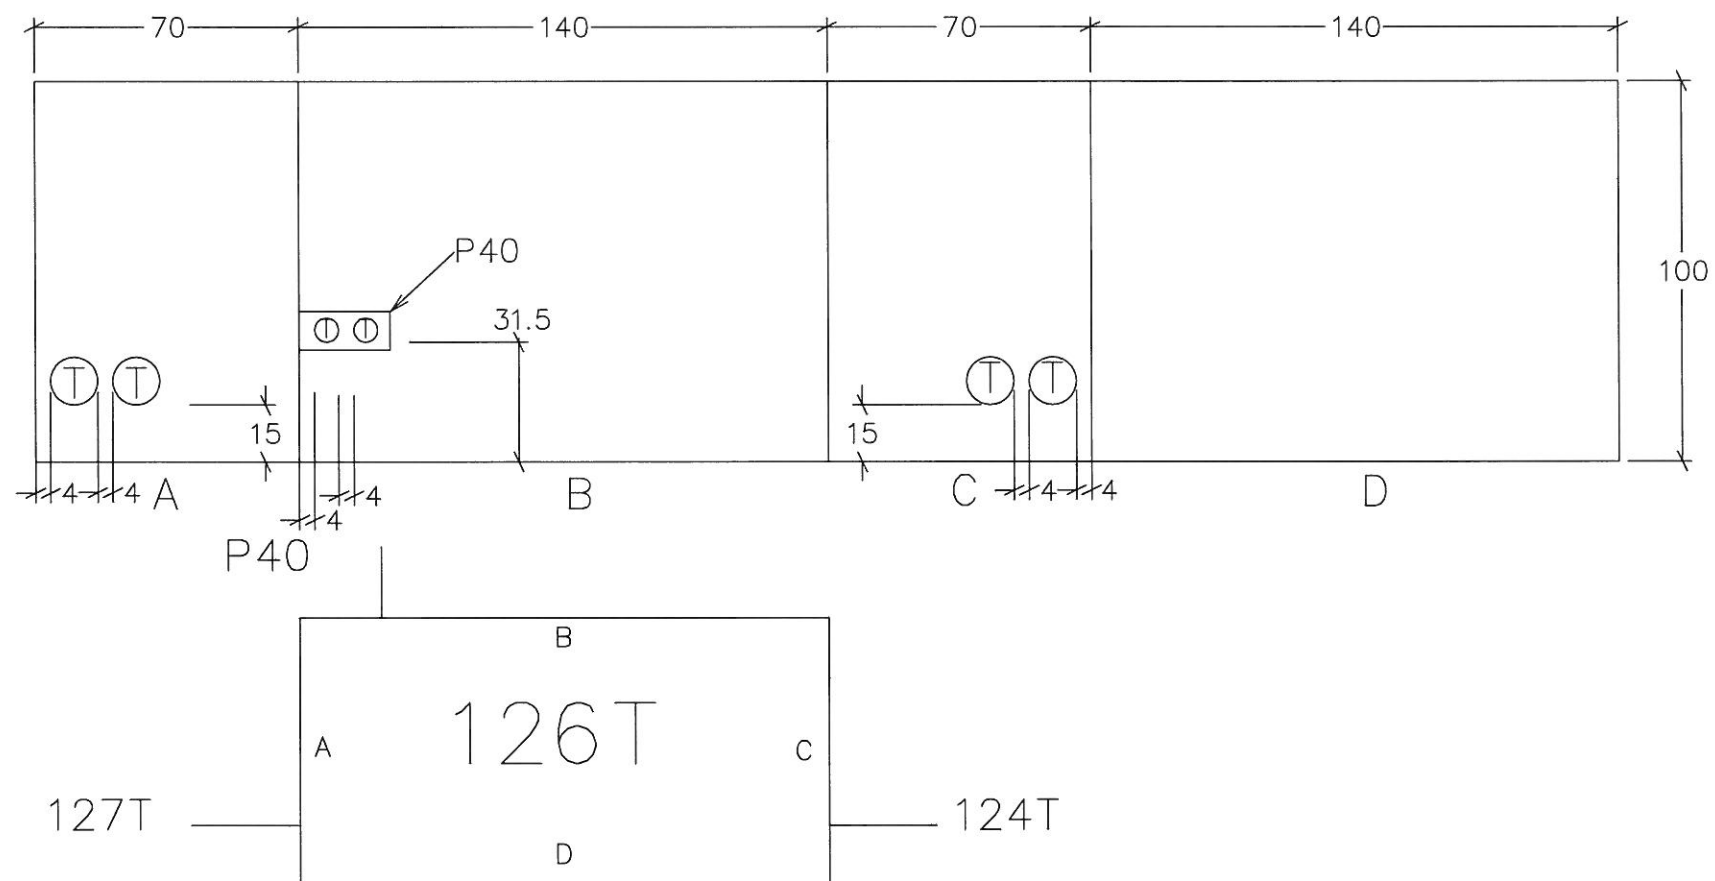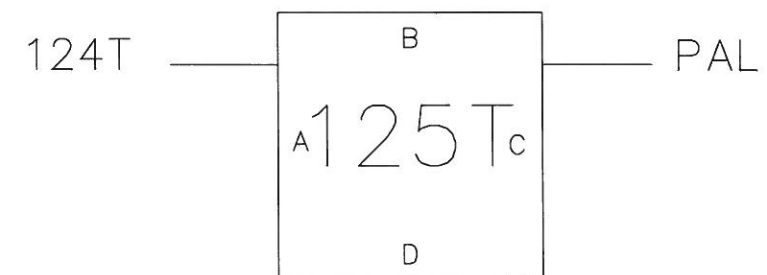




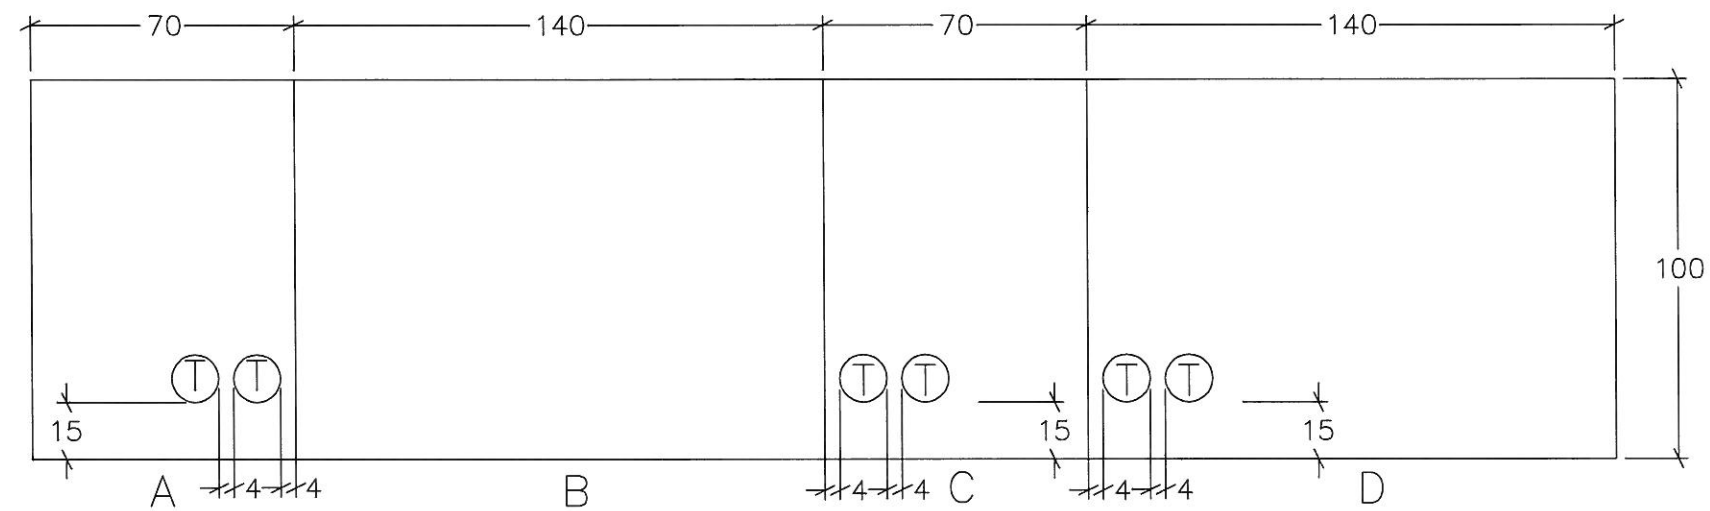




- SIMBOLOGIA
- - TUB 63mm
  - - TUB 125mm
  - - TUB 63mm existent
  - - TUB 125mm existent
  - T - TELEFONICA
  - A - AJUNTAMENT

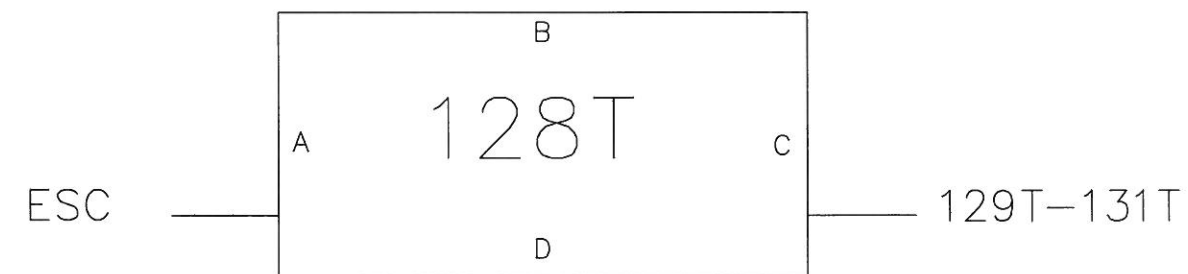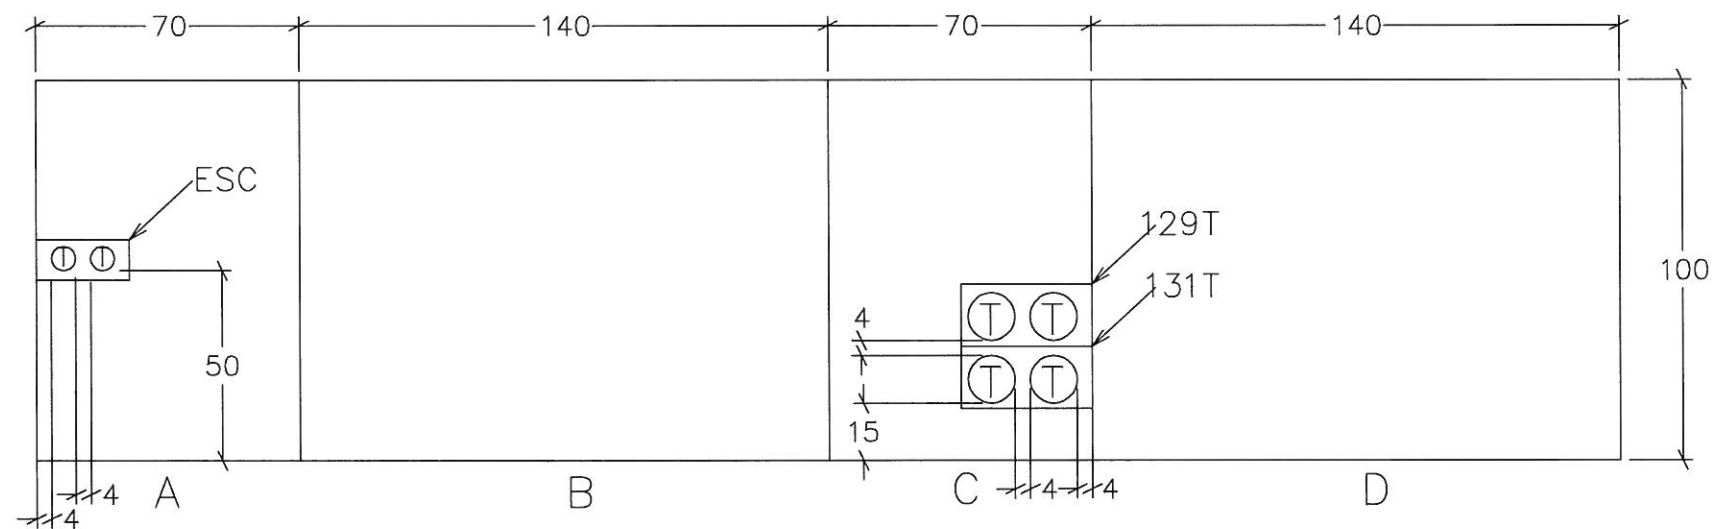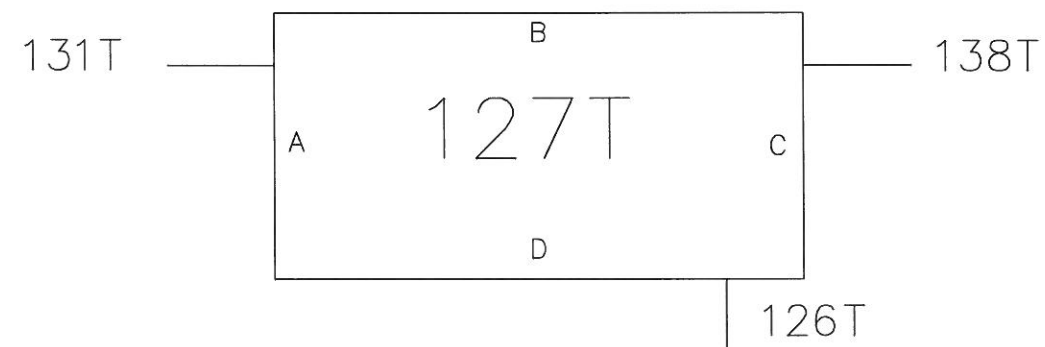




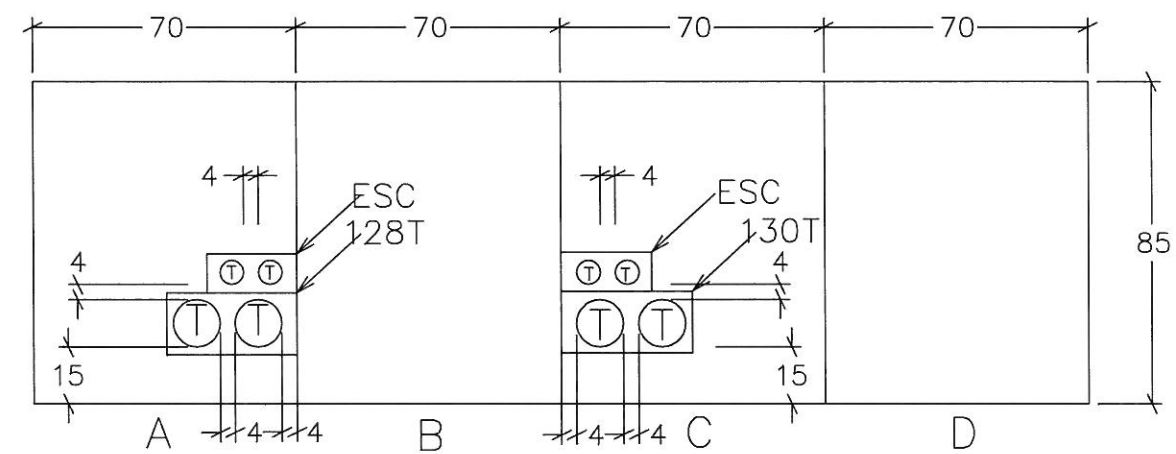




- SIMBOLOGIA
- - TUB 63mm
  - - TUB 125mm
  - - TUB 63mm existent
  - - TUB 125mm existent
  - T - TELEFONICA
  - A - AJUNTAMENT

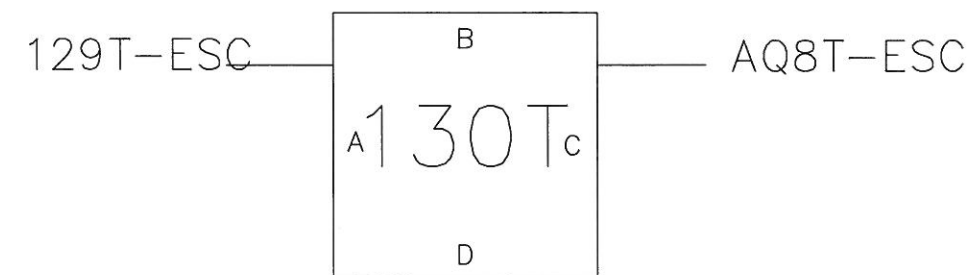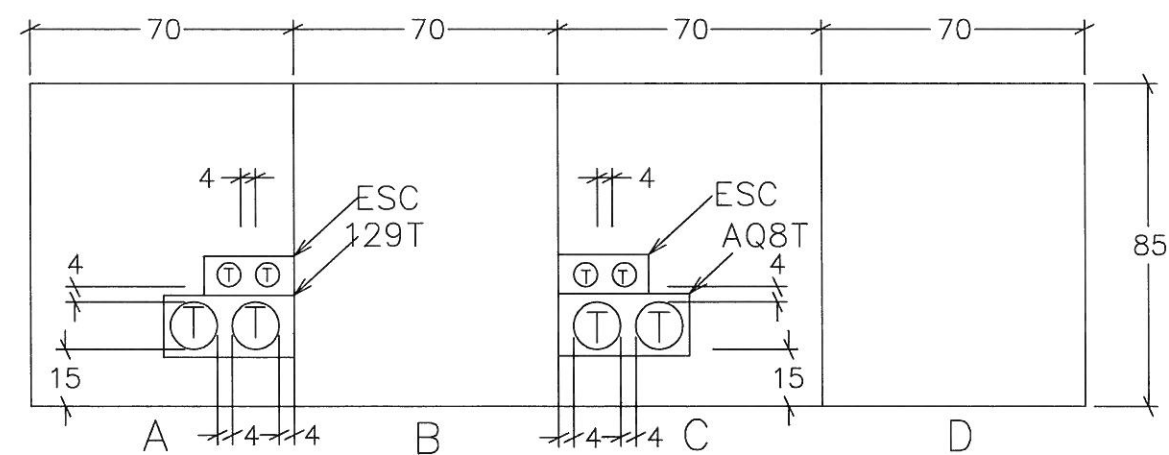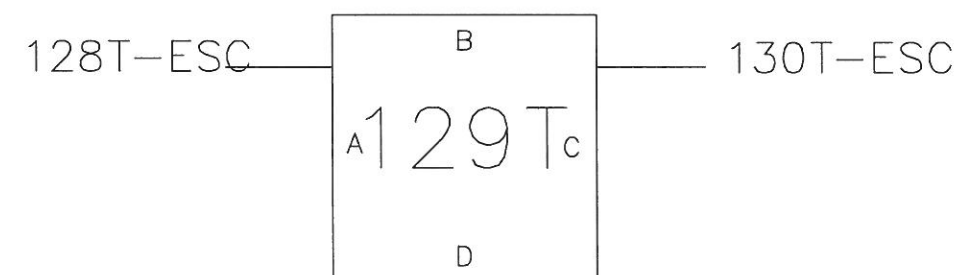




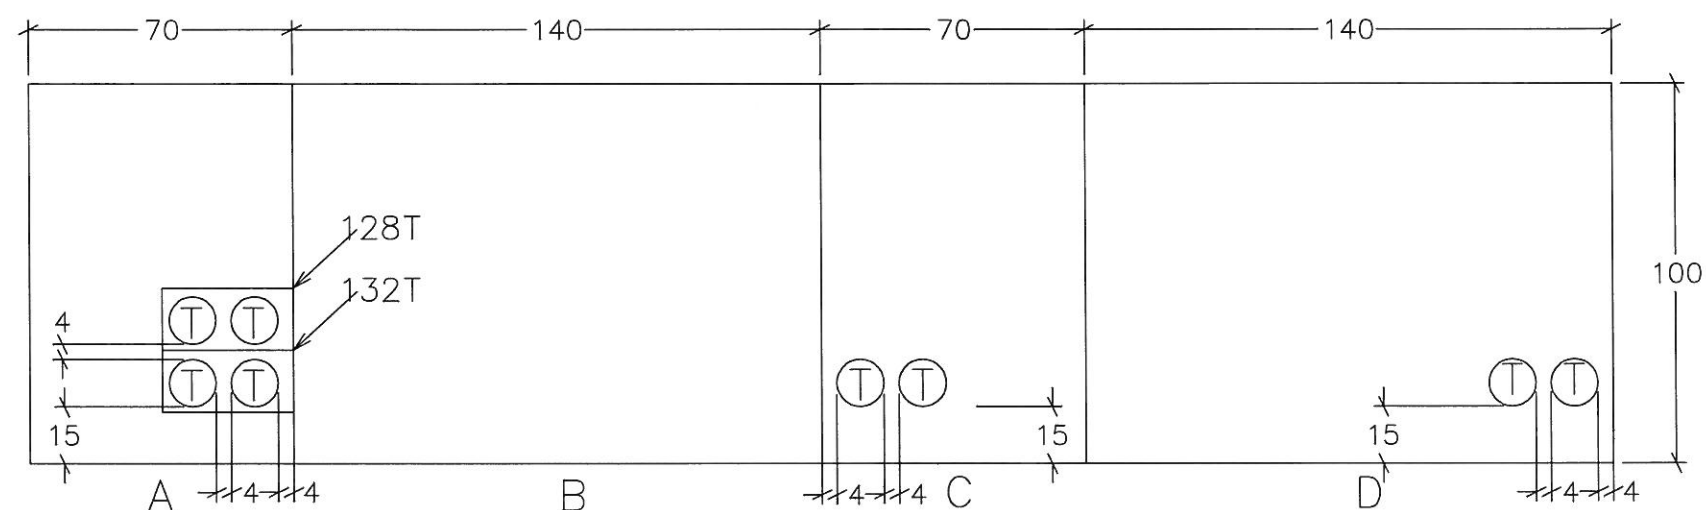




- SIMBOLOGIA
- - TUB 63mm
  - - TUB 125mm
  - - TUB 63mm existent
  - - TUB 125mm existent
  - T - TELEFONICA
  - A - AJUNTAMENT

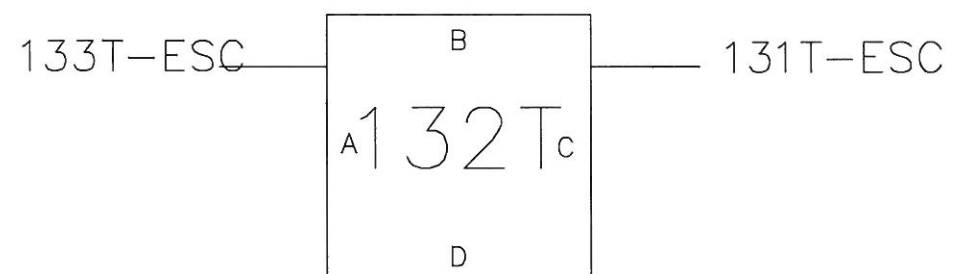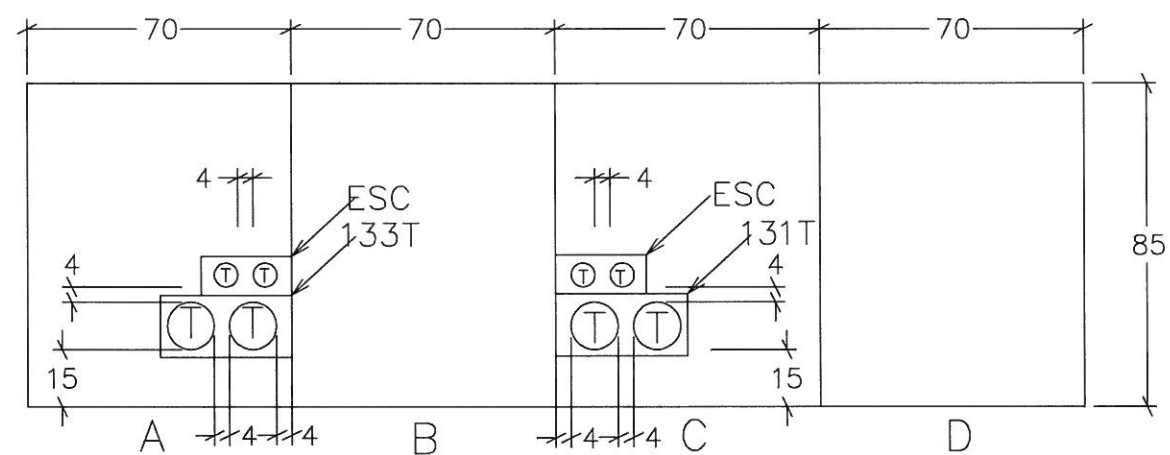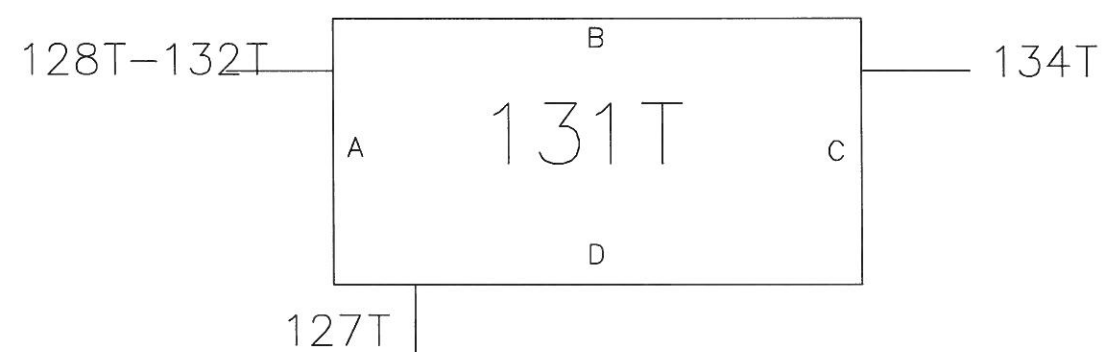




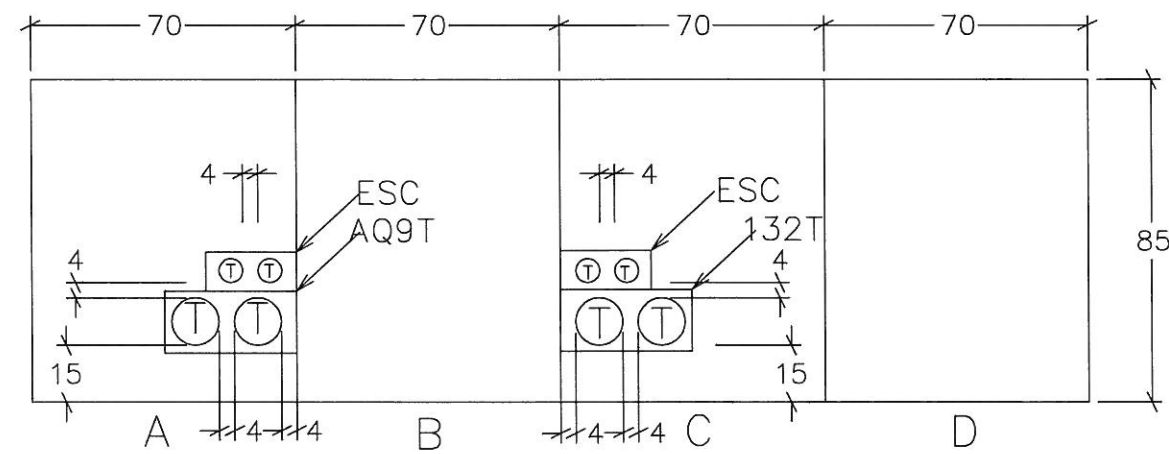




- SIMBOLOGIA
- - TUB 63mm
  - - TUB 125mm
  - - TUB 63mm existent
  - - TUB 125mm existent
  - T - TELEFONICA
  - A - AJUNTAMENT

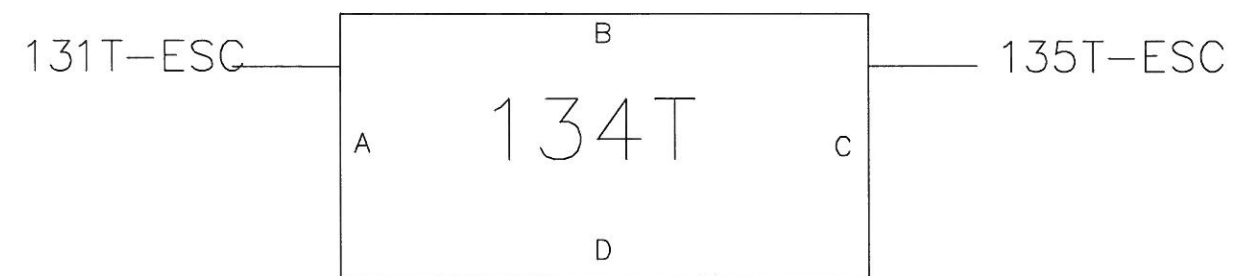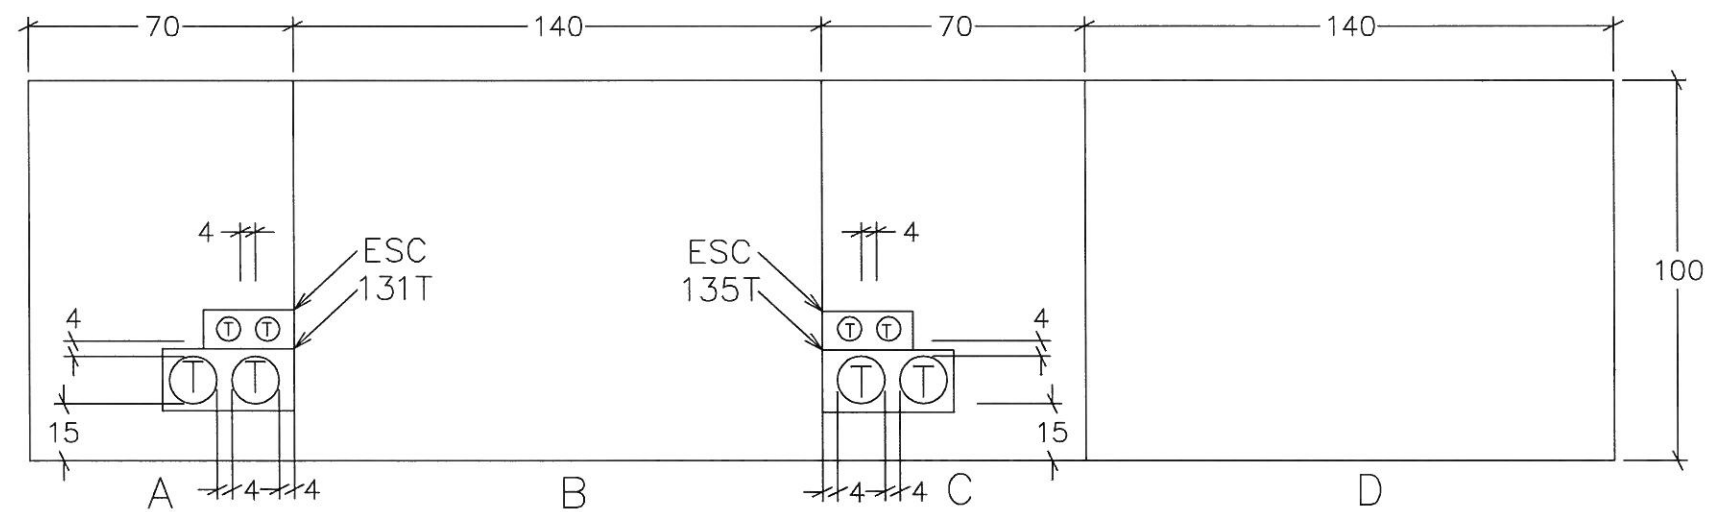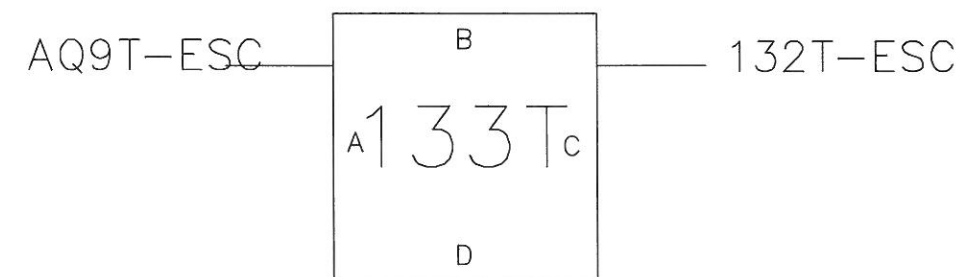




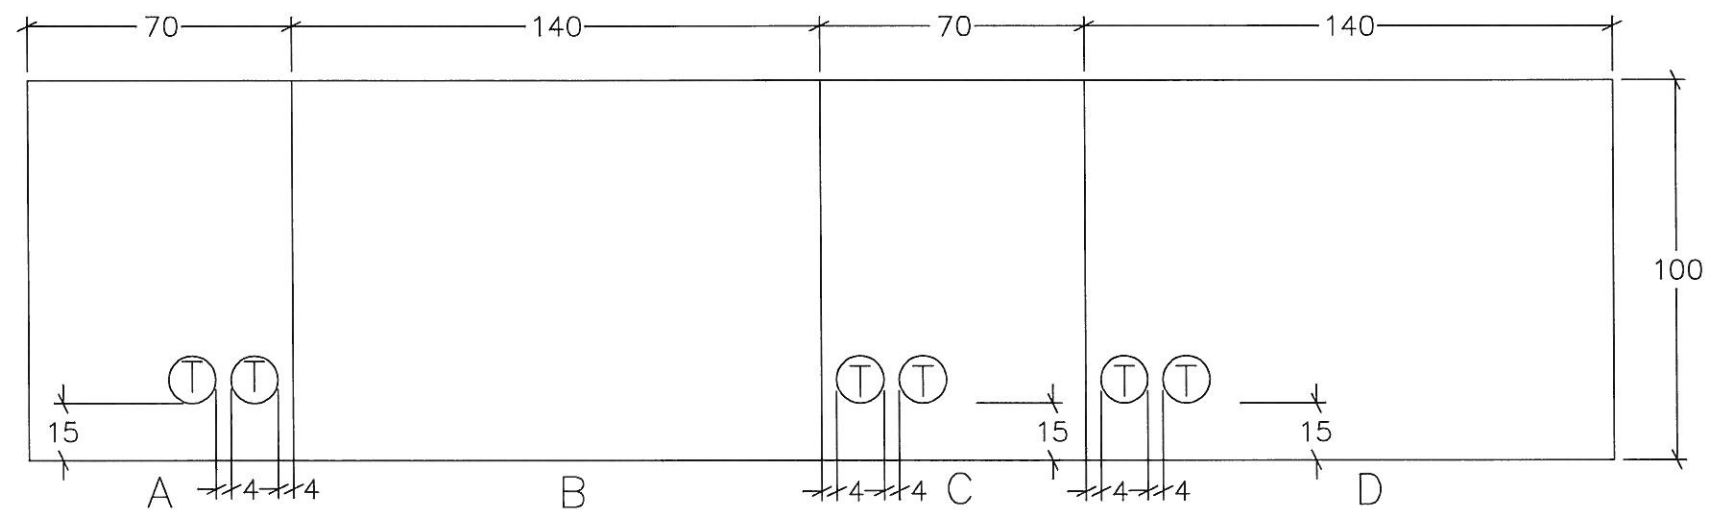




- SIMBOLOGIA
- - TUB 63mm
  - - TUB 125mm
  - - TUB 63mm existent
  - - TUB 125mm existent
  - T - TELEFONICA
  - A - AJUNTAMENT

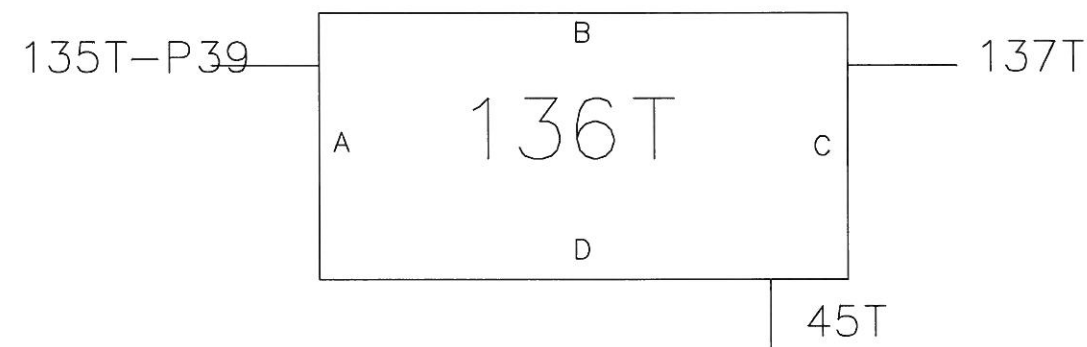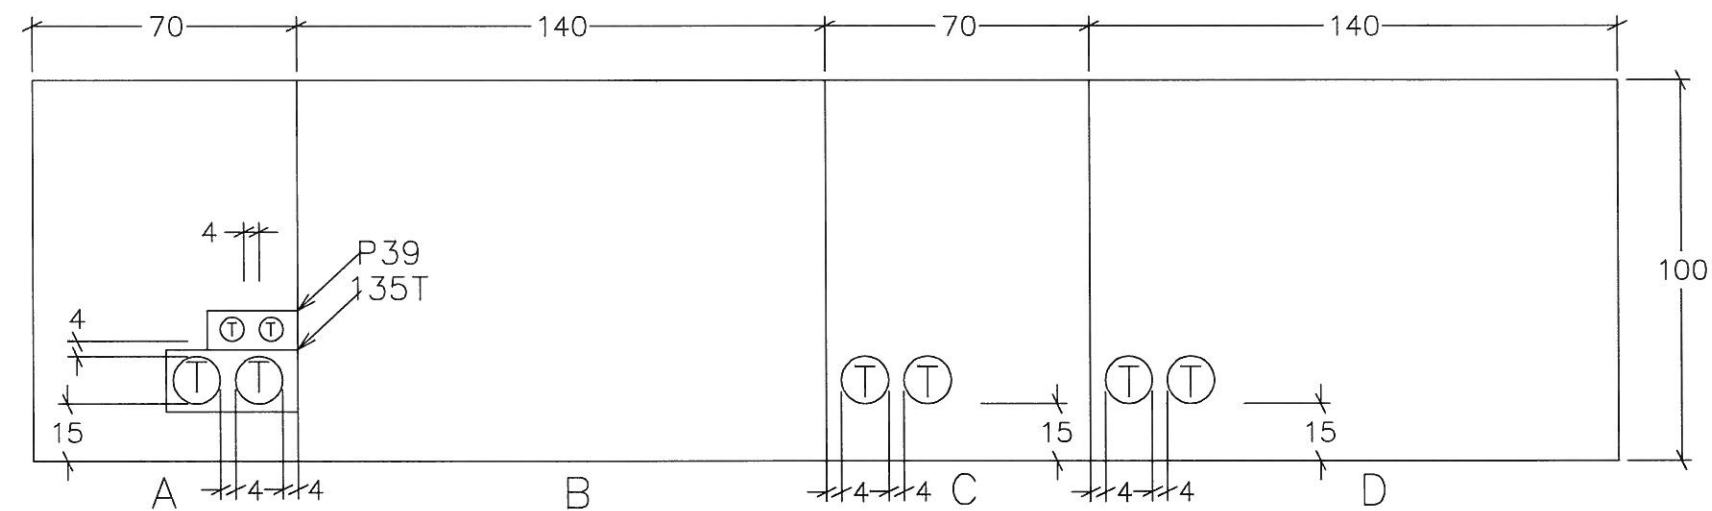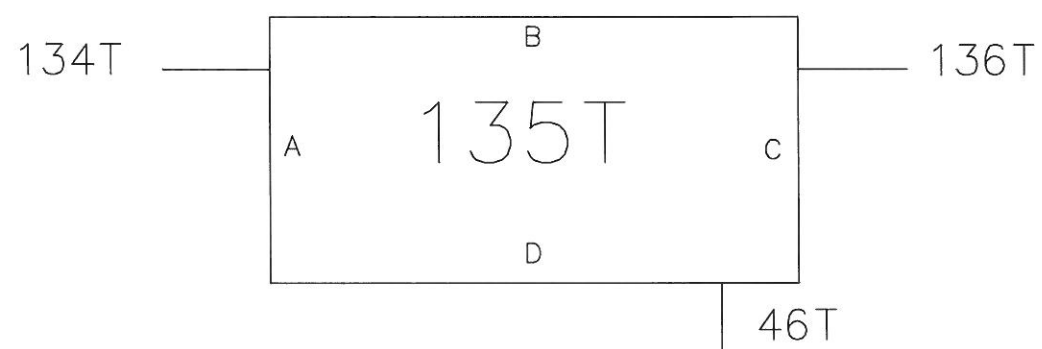




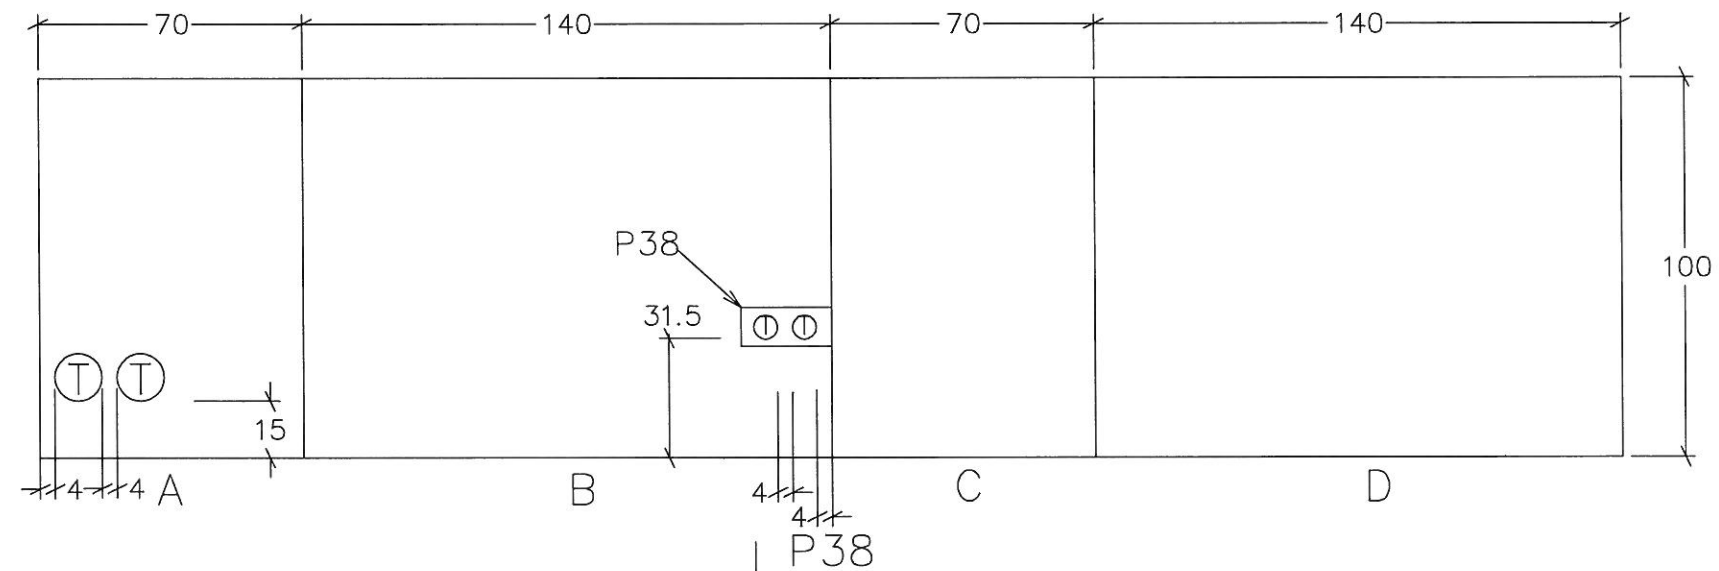



- SIMBOLOGIA
- – TUB 63mm
  - – TUB 125mm
  - – TUB 63mm existent
  - – TUB 125mm existent
  - T – TELEFONICA
  - A – AJUNTAMENT

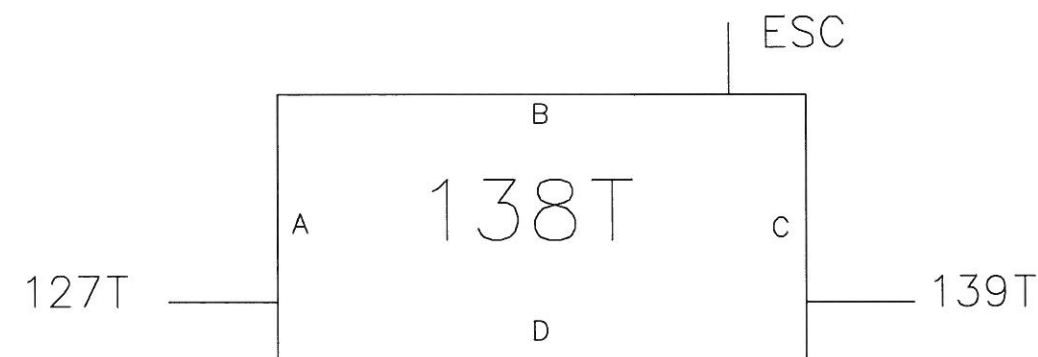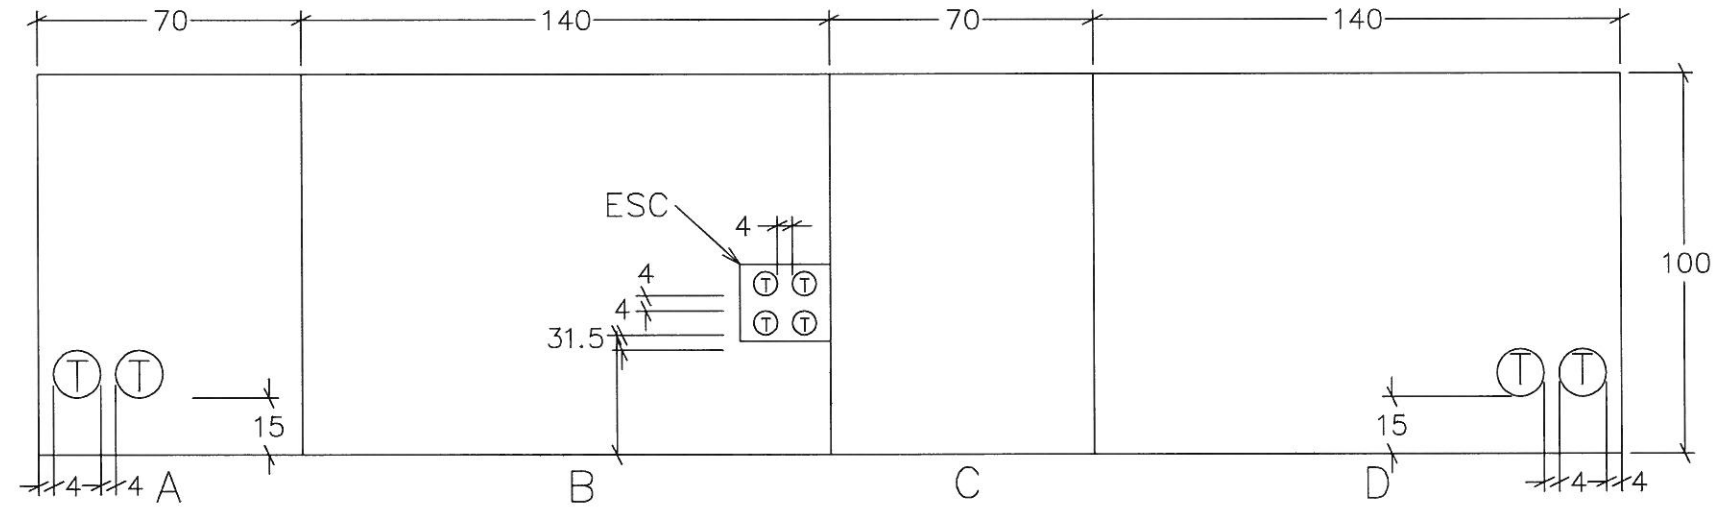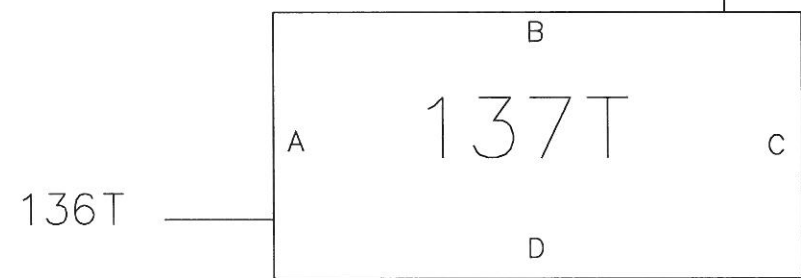

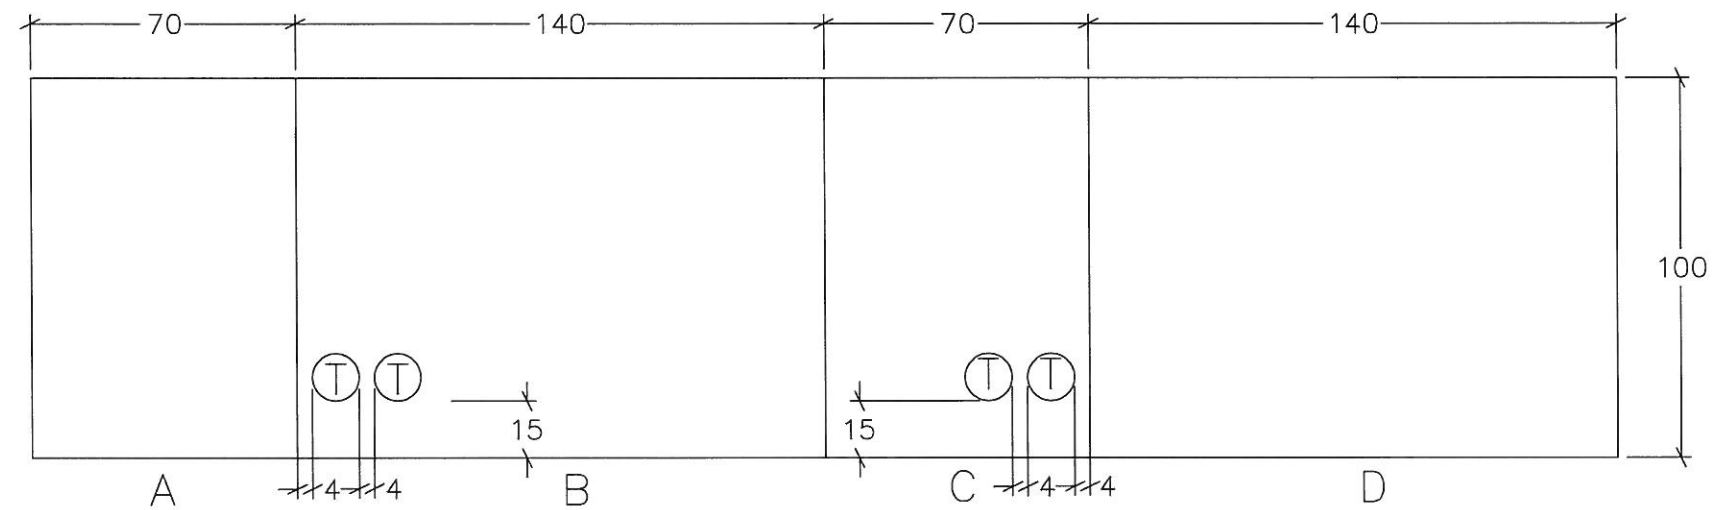


- SIMBOLOGIA
- - TUB 63mm
  - - TUB 125mm
  - - TUB 63mm existent
  - - TUB 125mm existent
  - T - TELEFONICA
  - A - AJUNTAMENT

138T

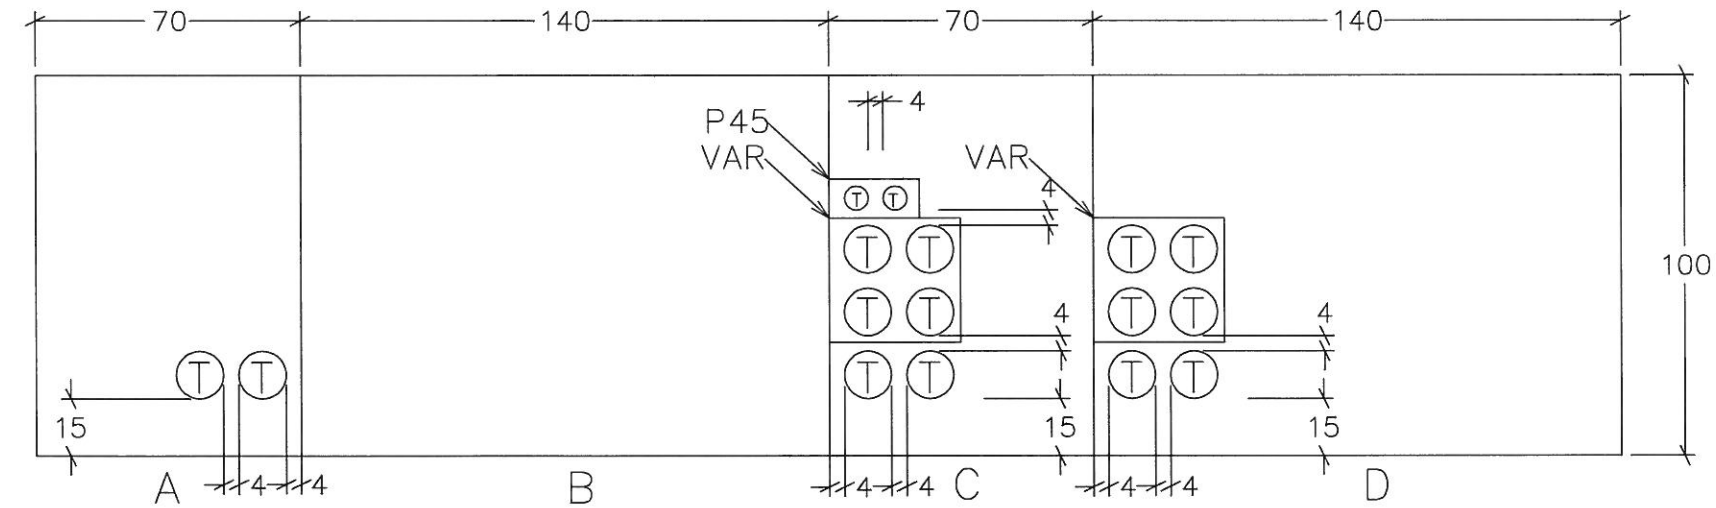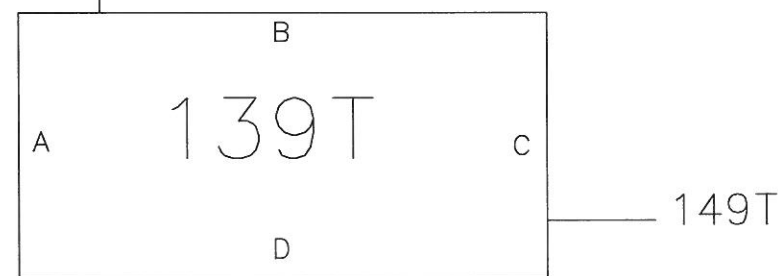


141T



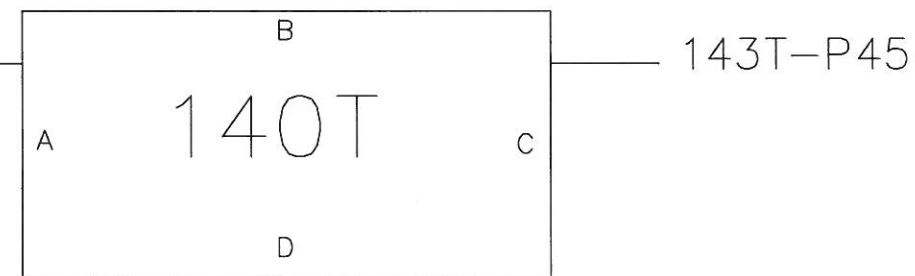



124T





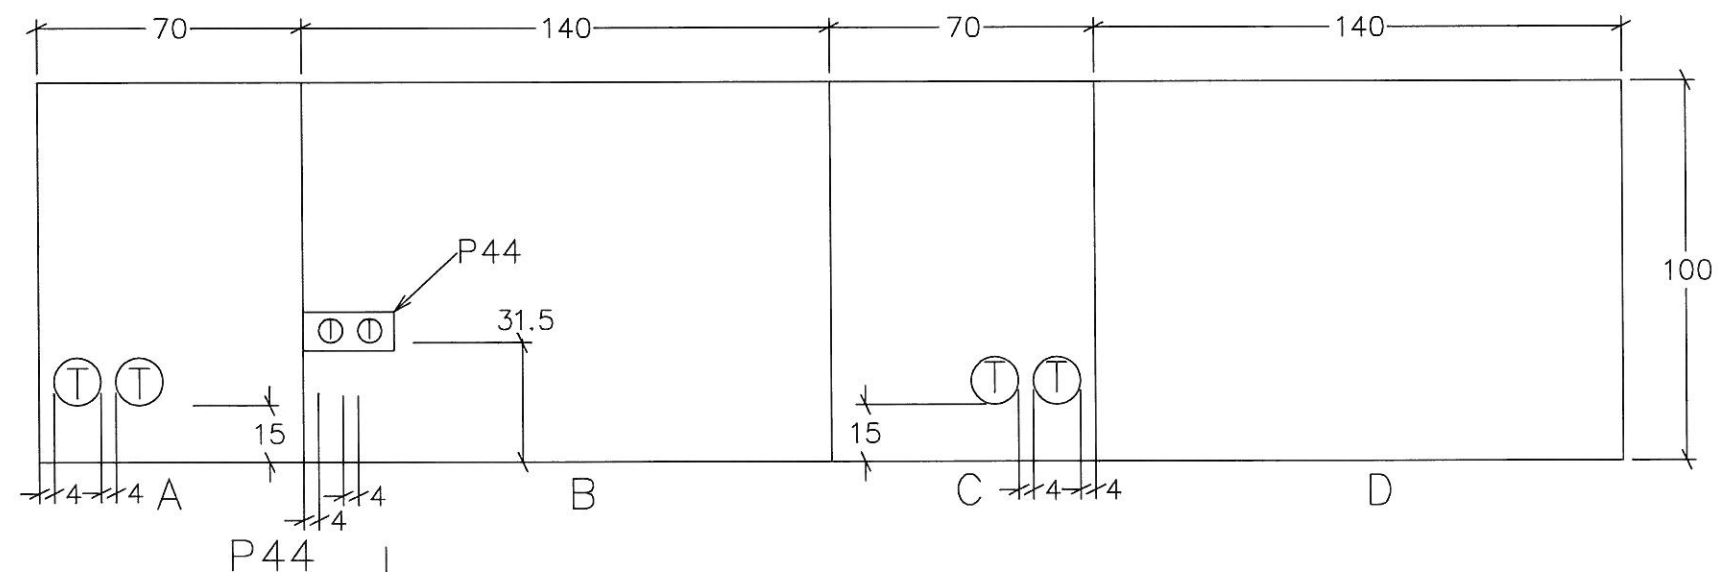


- SIMBOLOGIA
- - TUB 63mm
  - - TUB 125mm
  - - TUB 63mm existent
  - - TUB 125mm existent
  - T - TELEFONICA
  - A - AJUNTAMENT

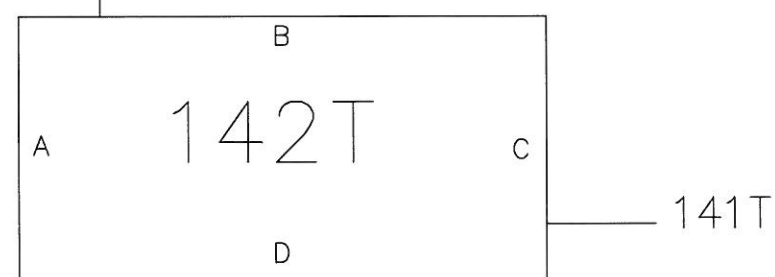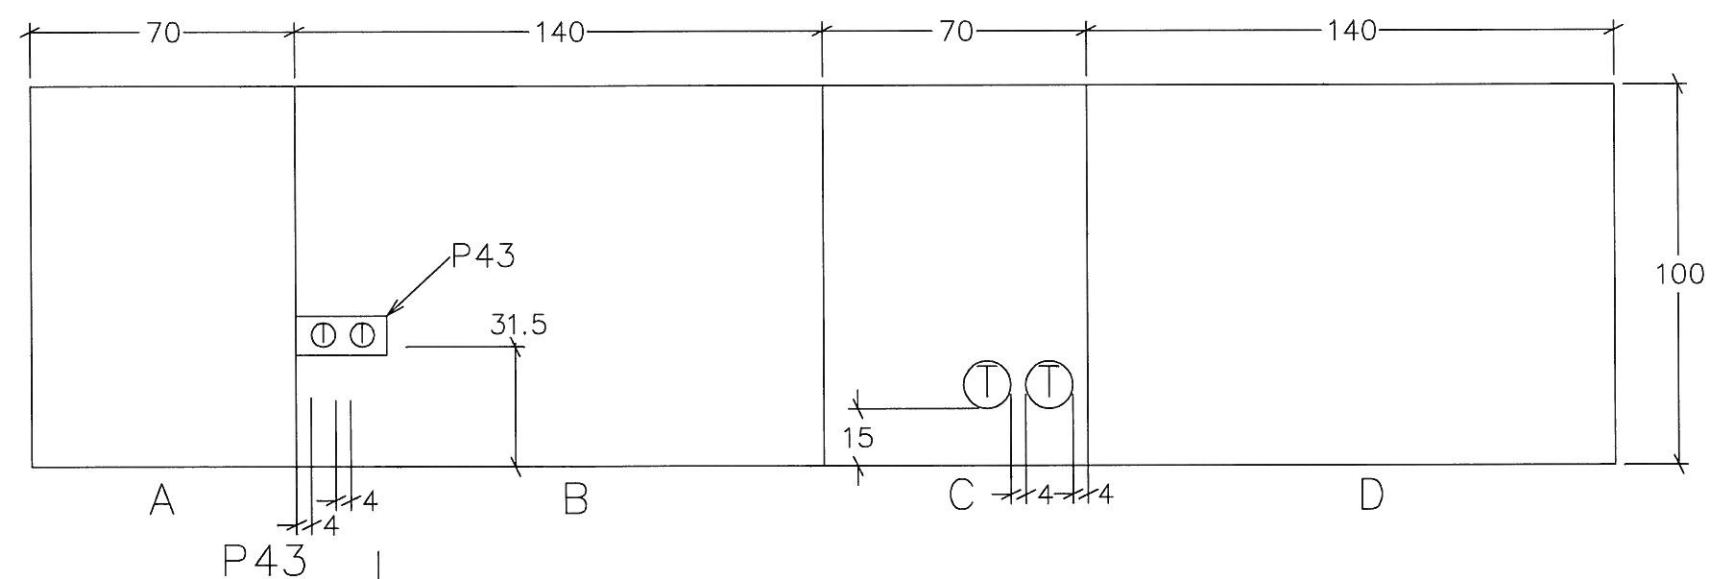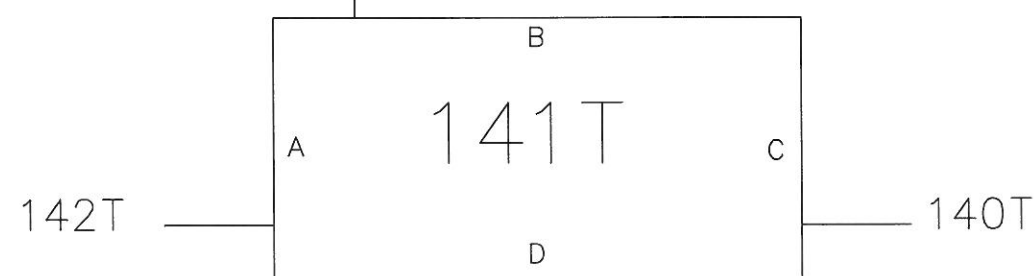


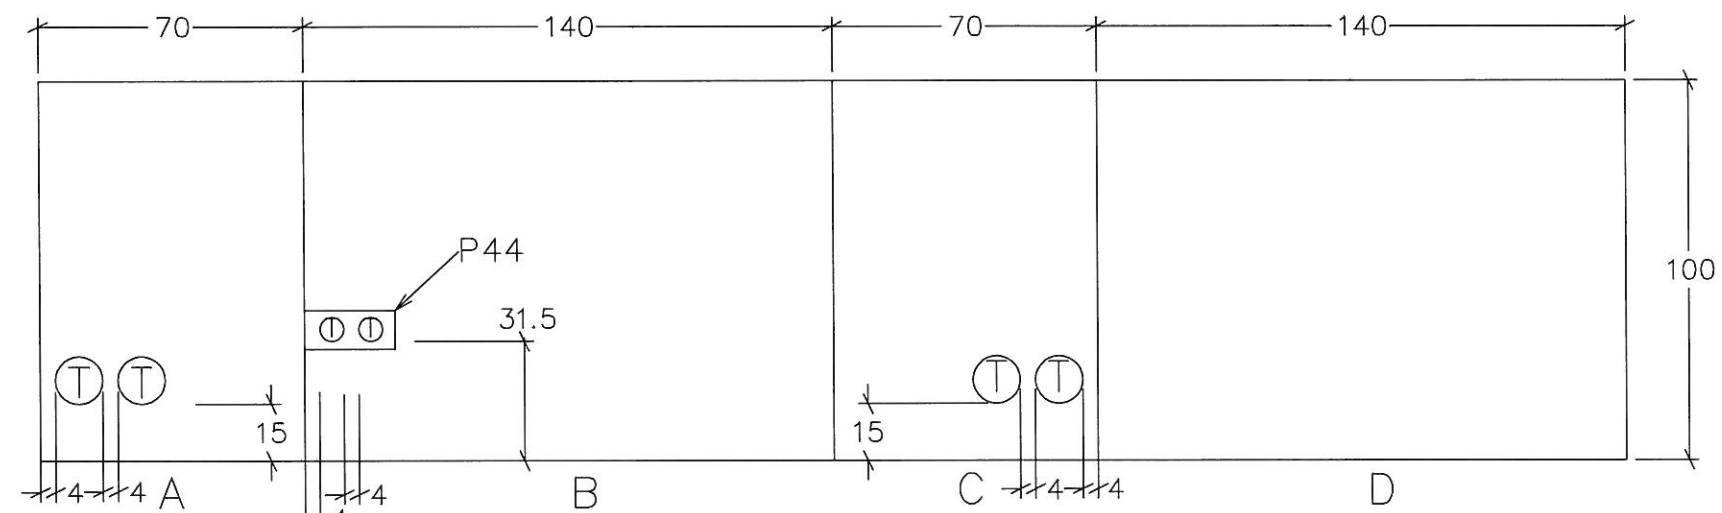




- SIMBOLOGIA
- - TUB 63mm
  - - TUB 125mm
  - - TUB 63mm existent
  - - TUB 125mm existent
  - T - TELEFONICA
  - A - AJUNTAMENT

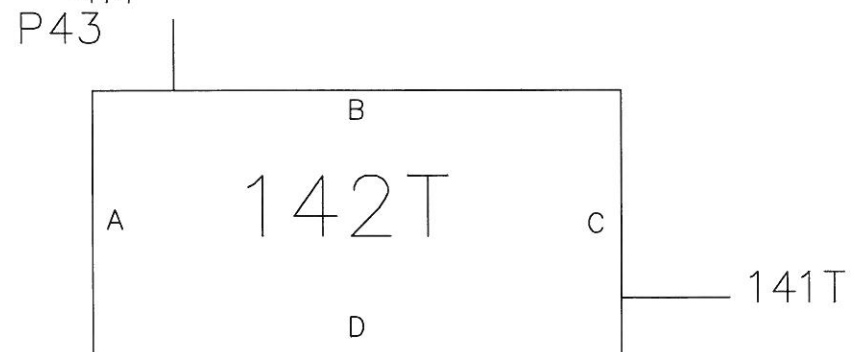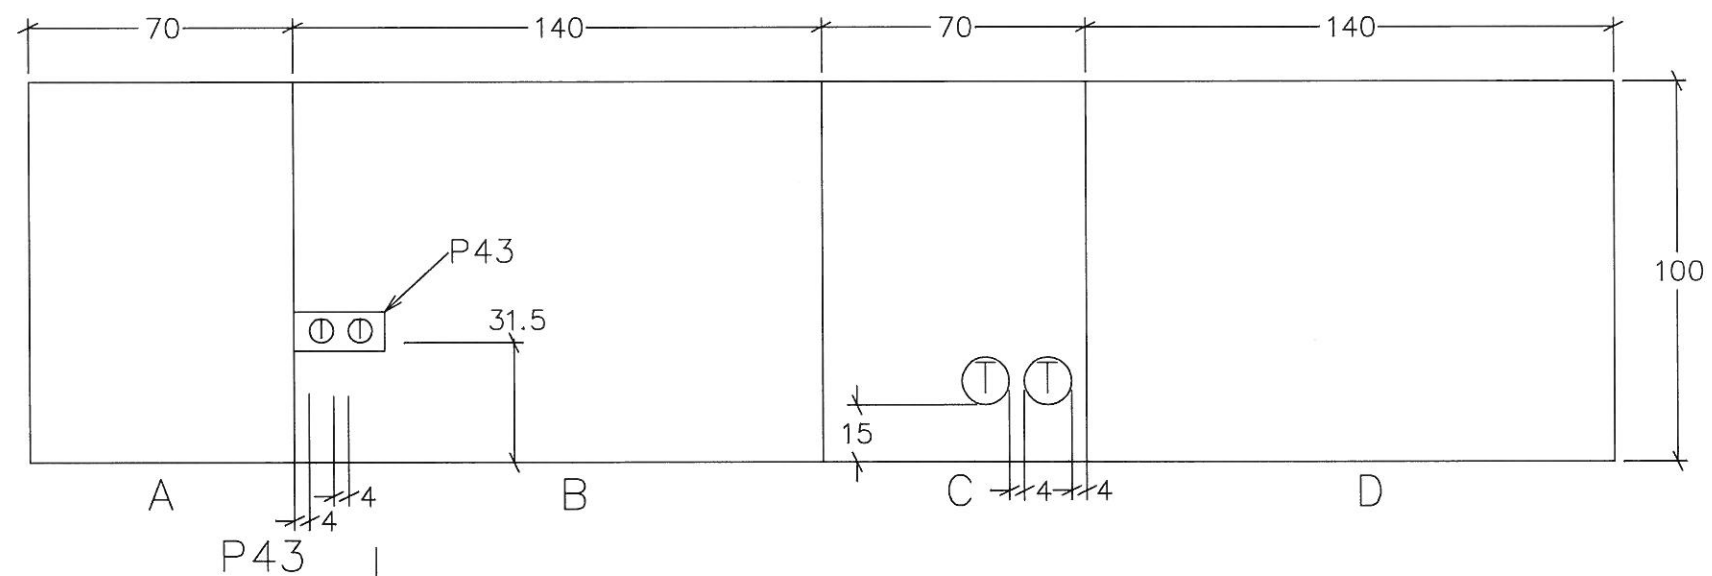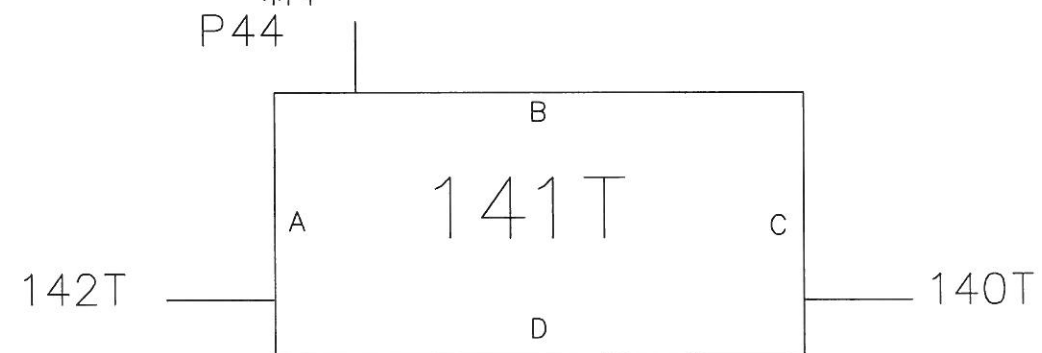






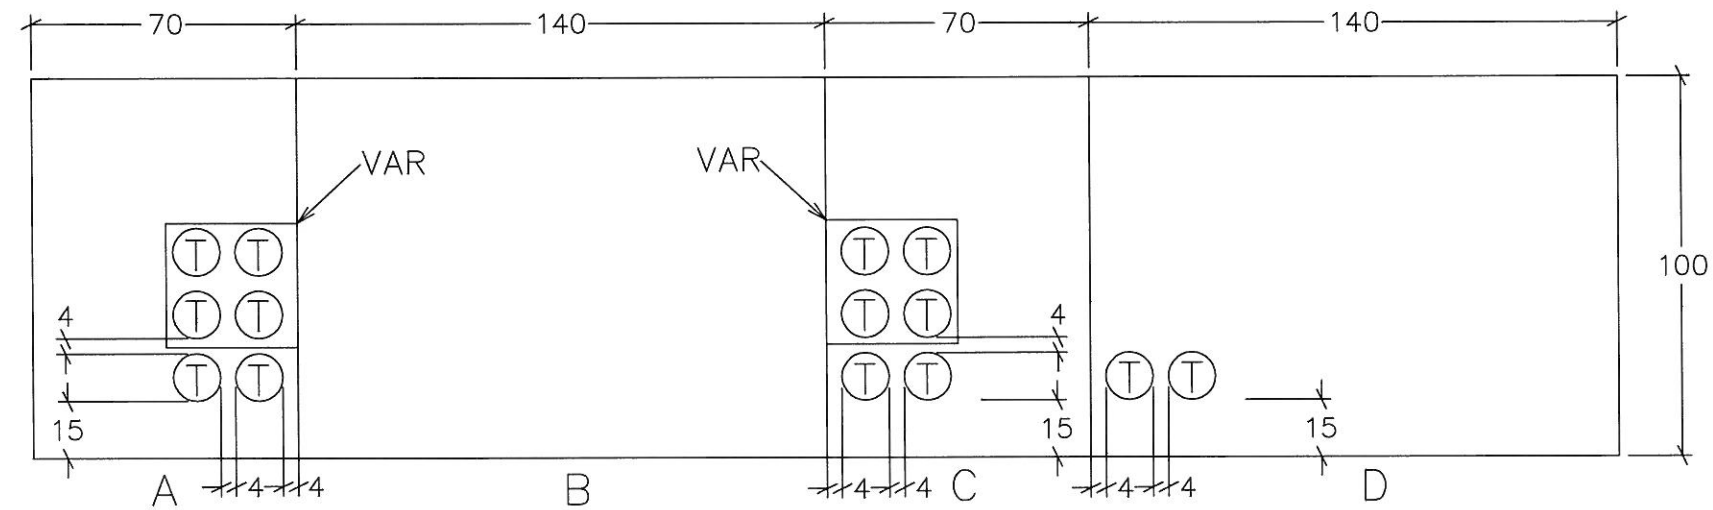


- SIMBOLOGIA
- - TUB 63mm
  - - TUB 125mm
  - - TUB 63mm existent
  - - TUB 125mm existent
  - T - TELEFONICA
  - A - AJUNTAMENT

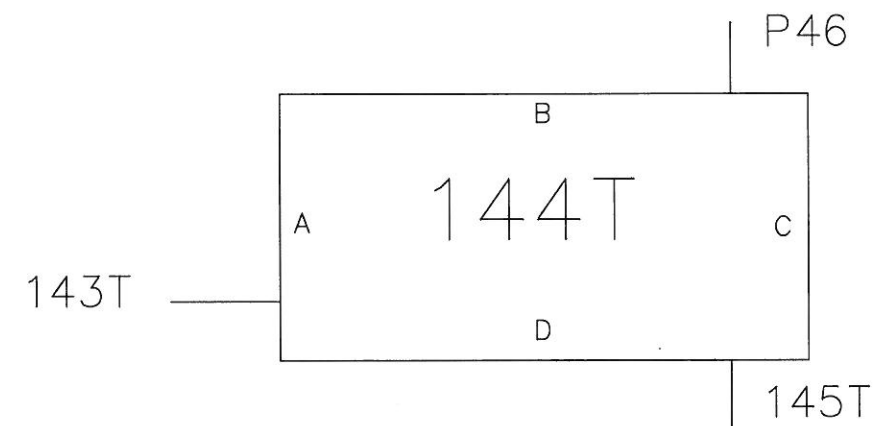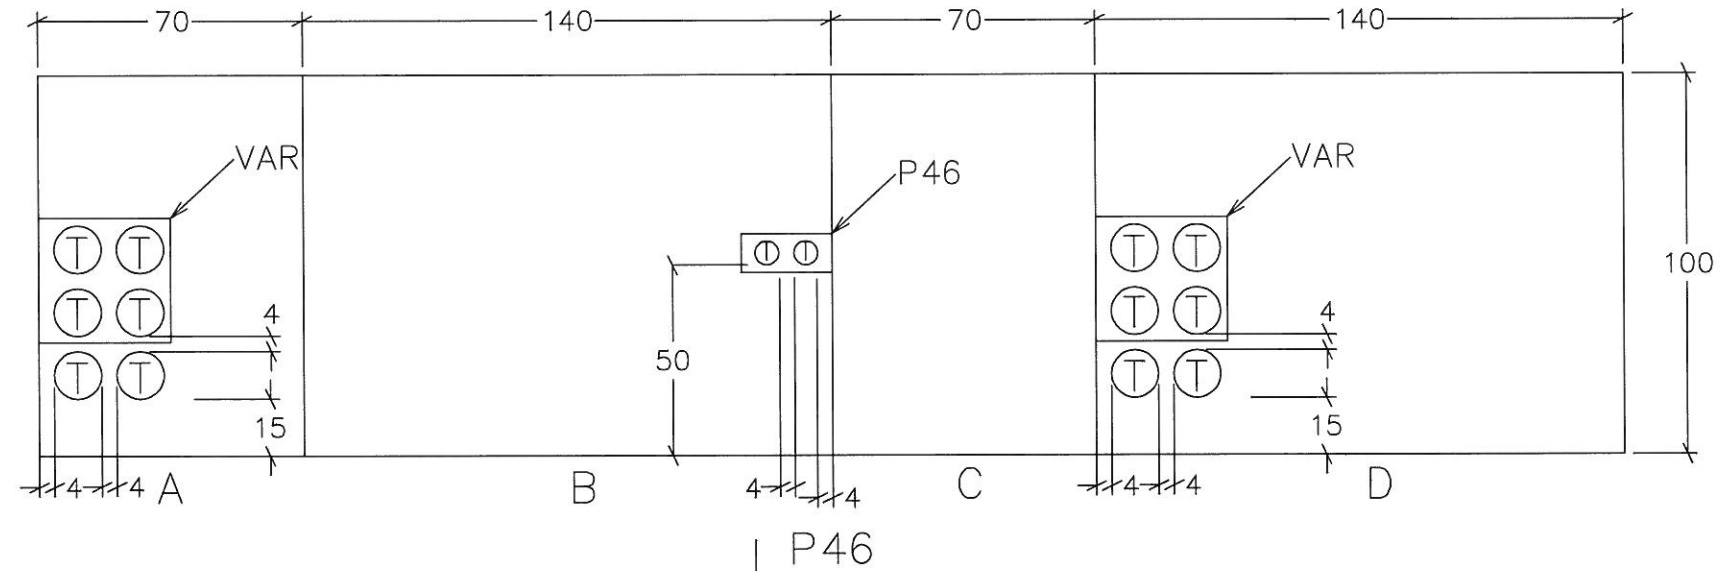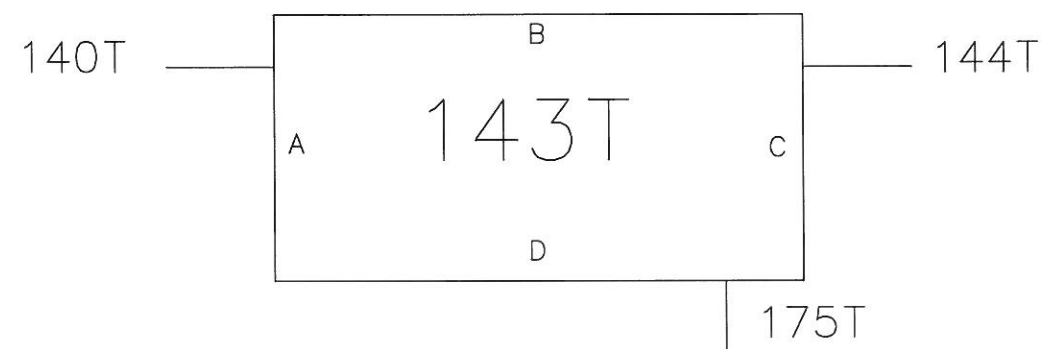


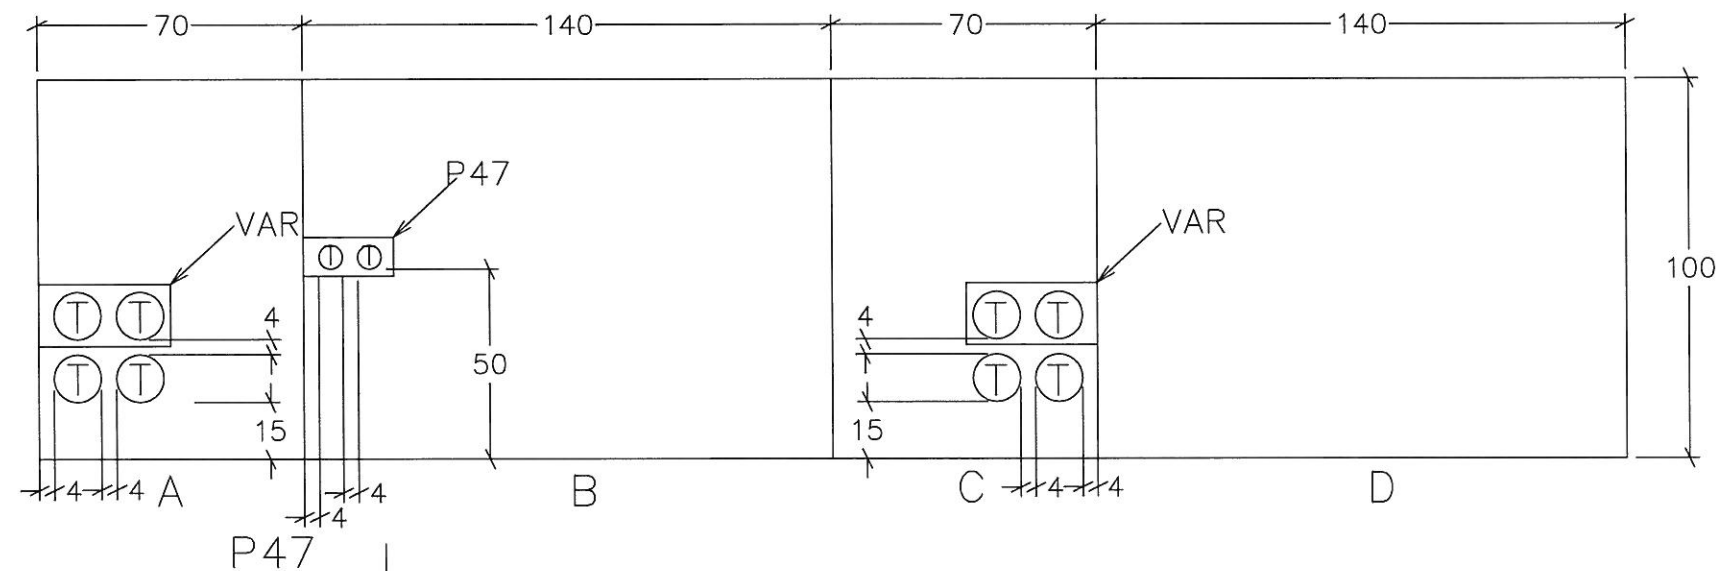




- SIMBOLOGIA
- – TUB 63mm
  - – TUB 125mm
  - – TUB 63mm existent
  - – TUB 125mm existent
  - T – TELEFONICA
  - A – AJUNTAMENT

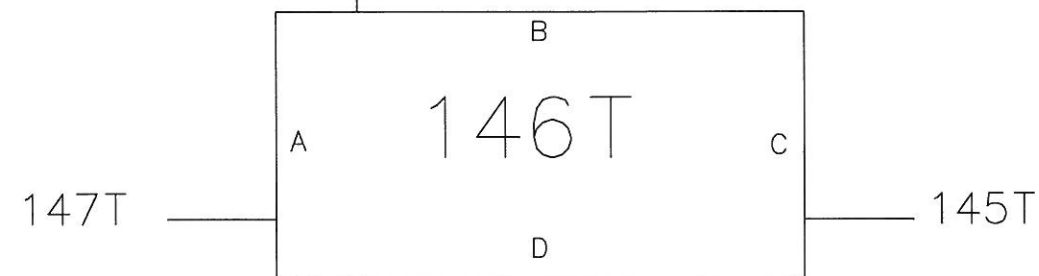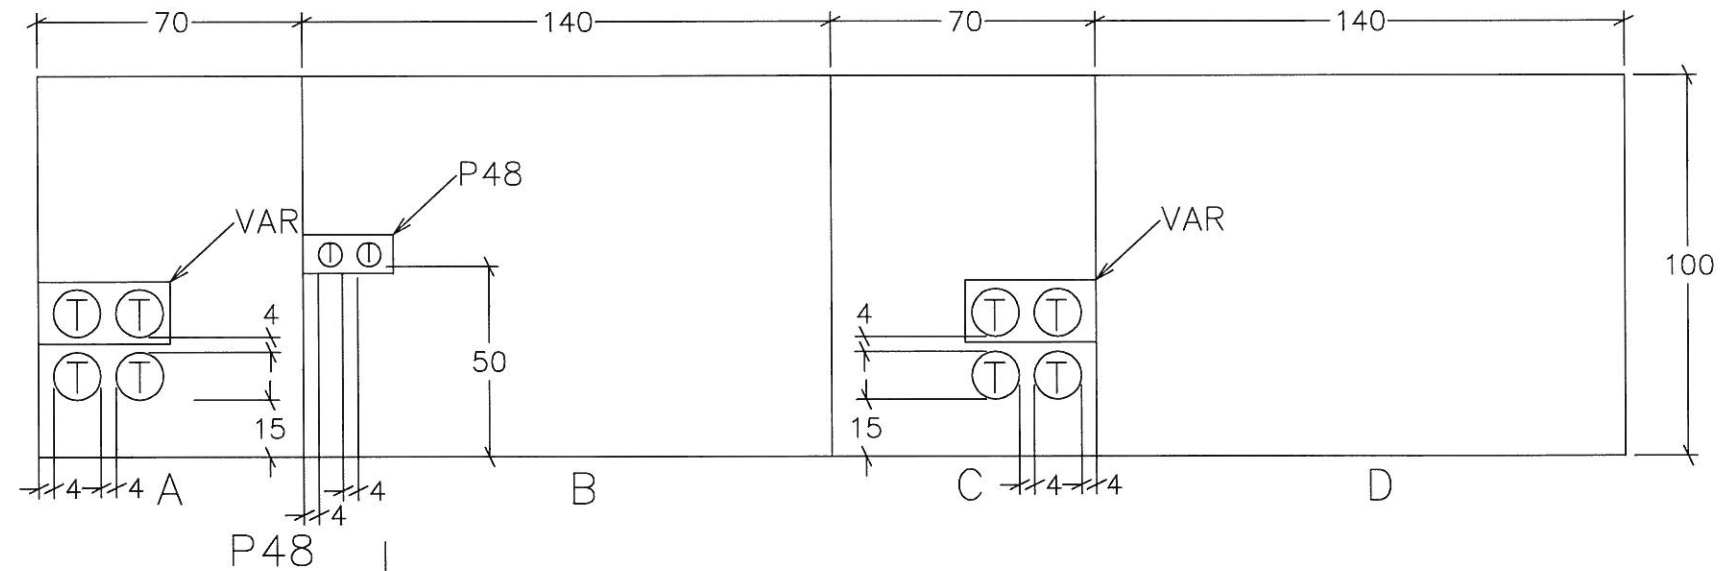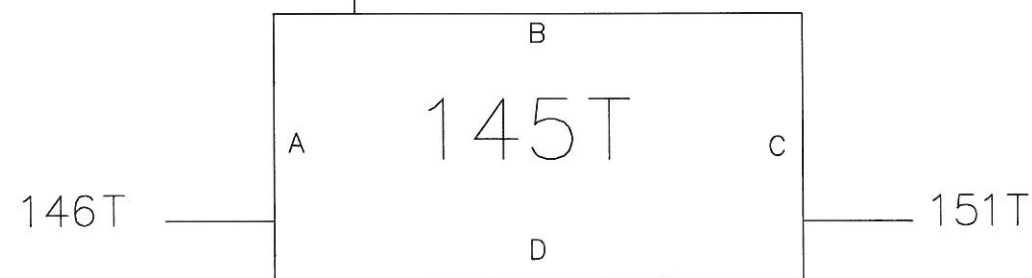






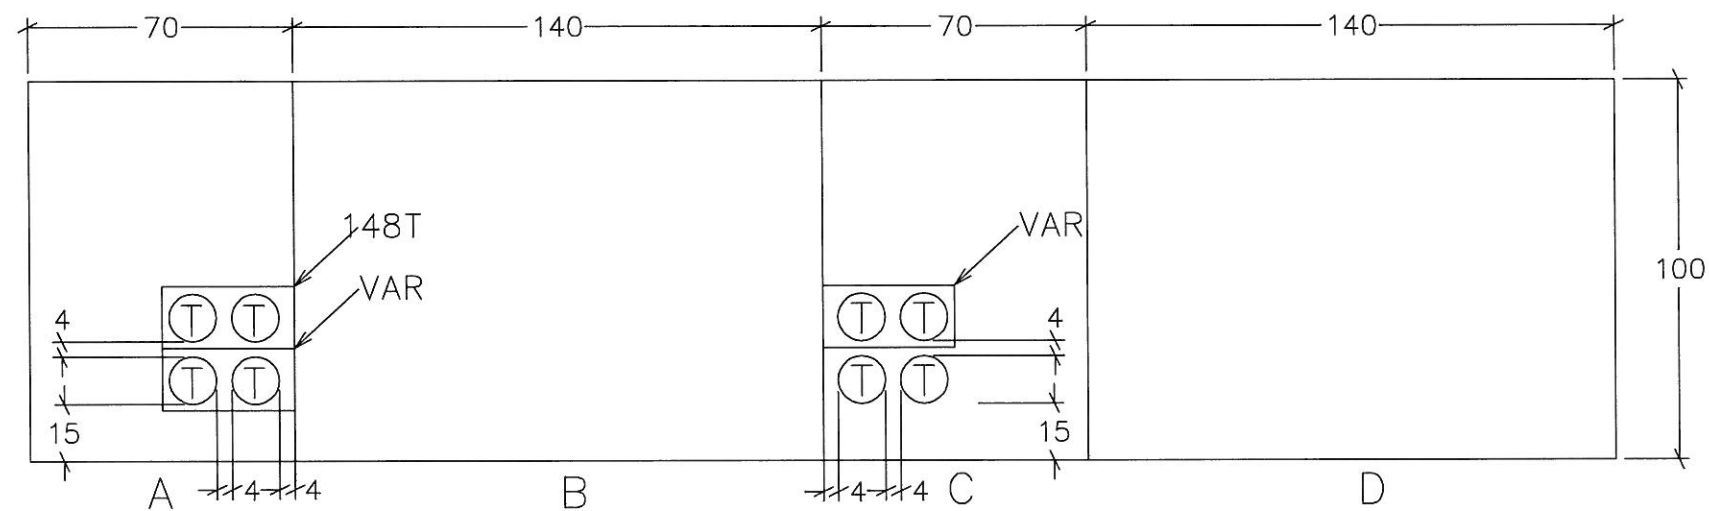


- SIMBOLOGIA
- - TUB 63mm
  - - TUB 125mm
  - - TUB 63mm existent
  - - TUB 125mm existent
  - T - TELEFONICA
  - A - AJUNTAMENT

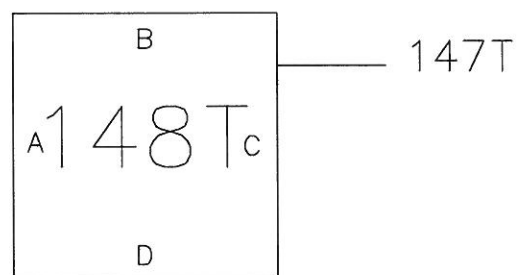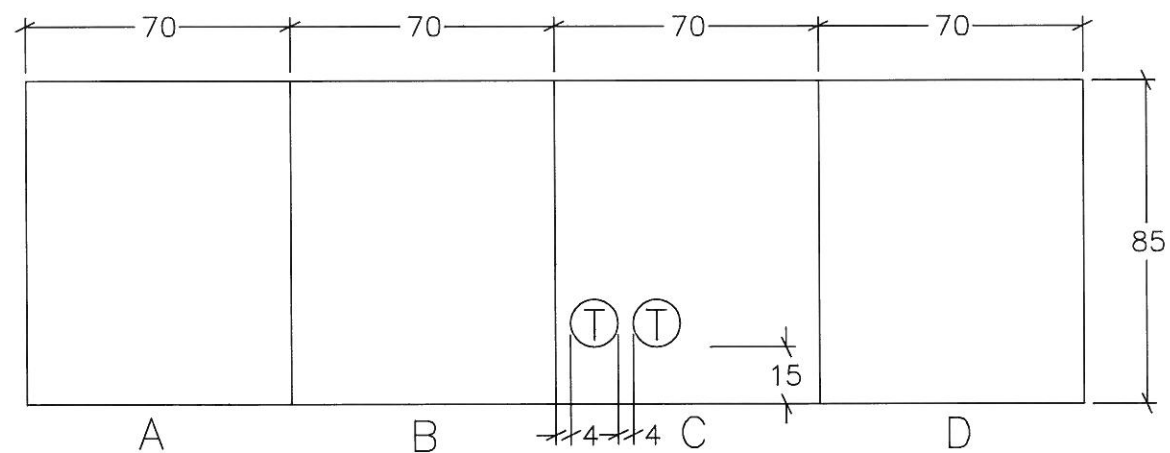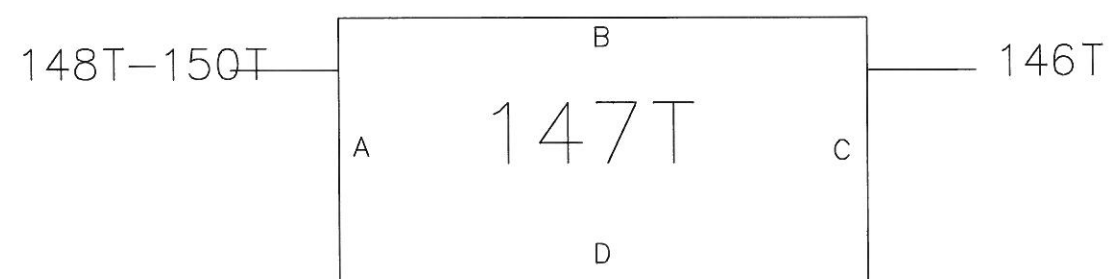

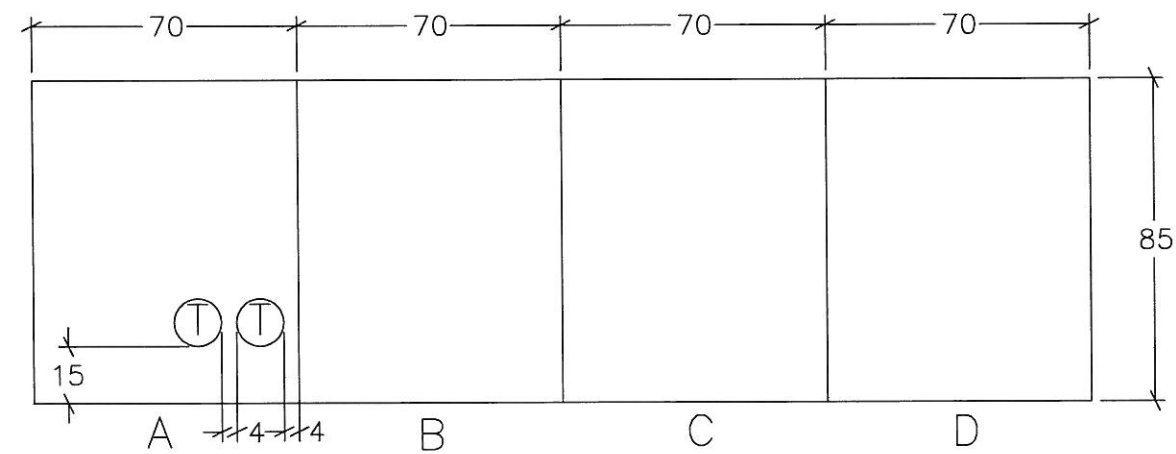


- SIMBOLOGIA
- - TUB 63mm
  - - TUB 125mm
  - - TUB 63mm existent
  - - TUB 125mm existent
  - T - TELEFONICA
  - A - AJUNTAMENT

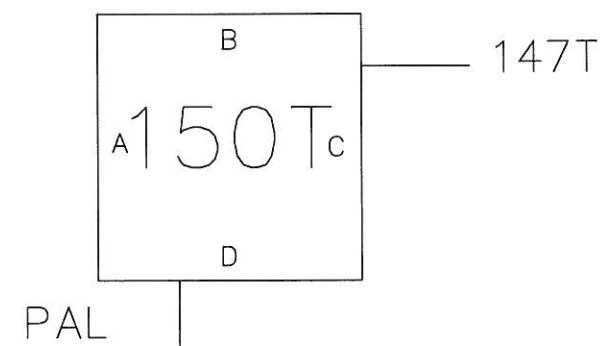
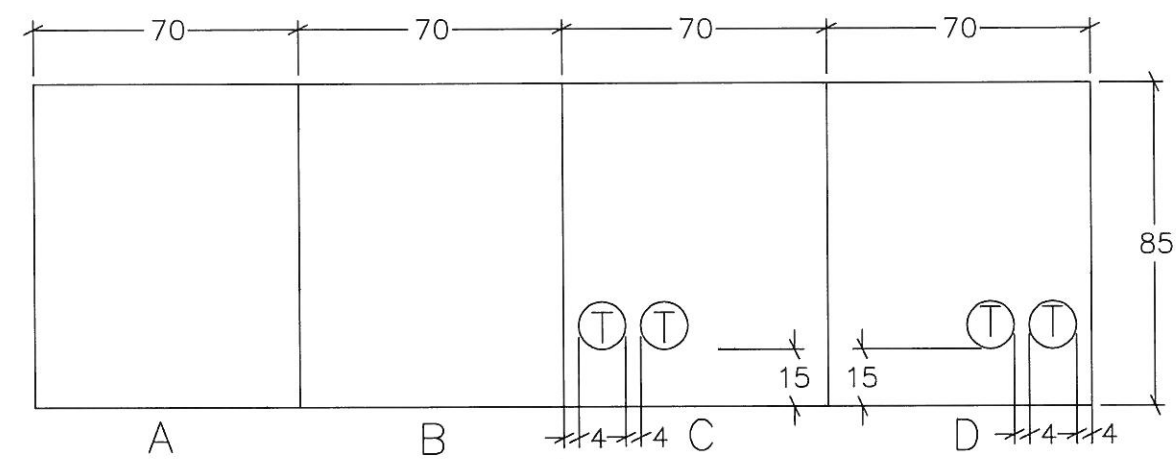
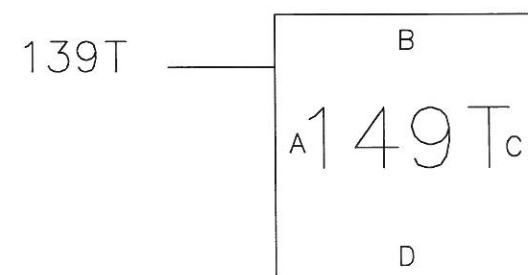



PAL





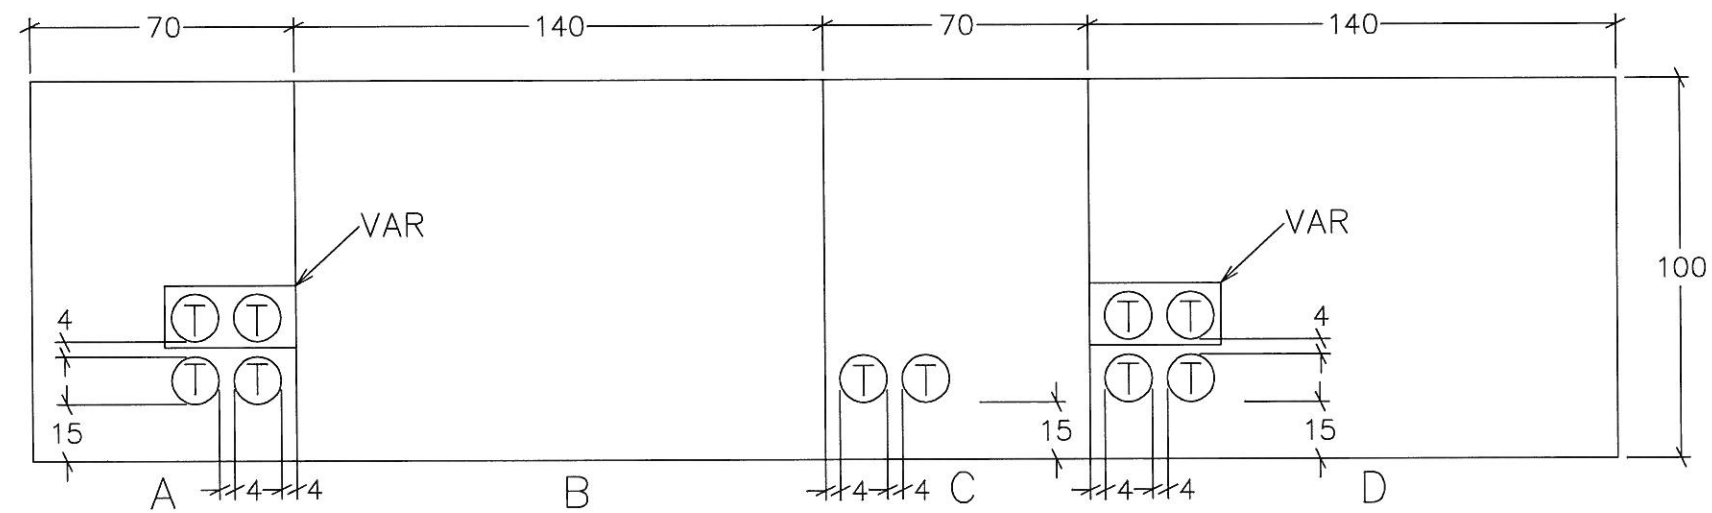


- SIMBOLOGIA
- - TUB 63mm
  - - TUB 125mm
  - - TUB 63mm existent
  - - TUB 125mm existent
  - T - TELEFONICA
  - A - AJUNTAMENT

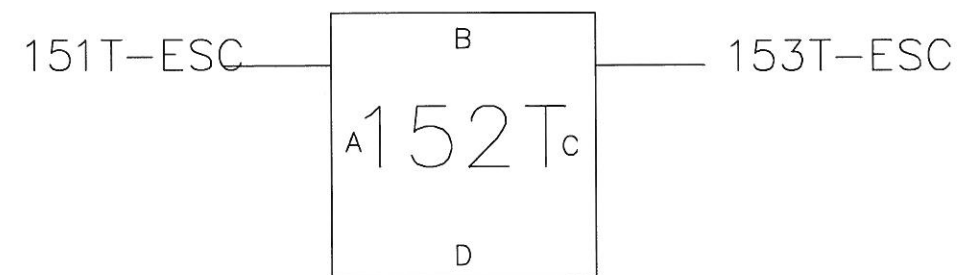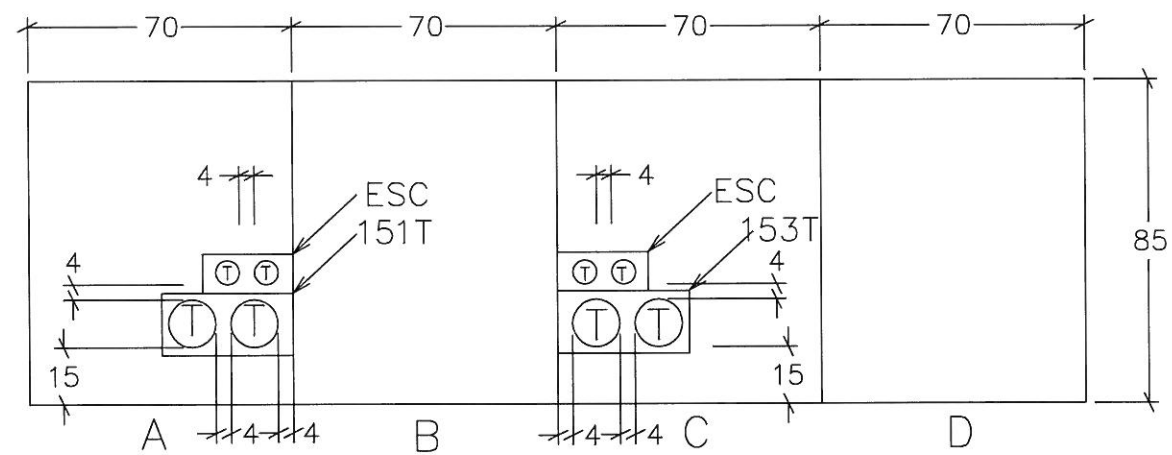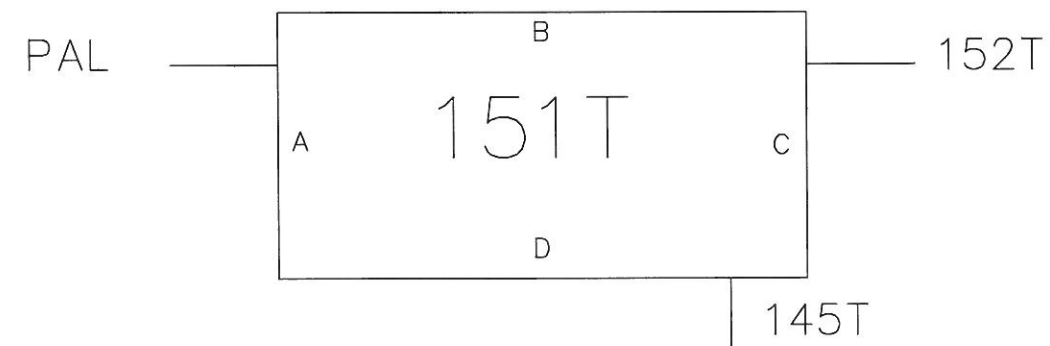


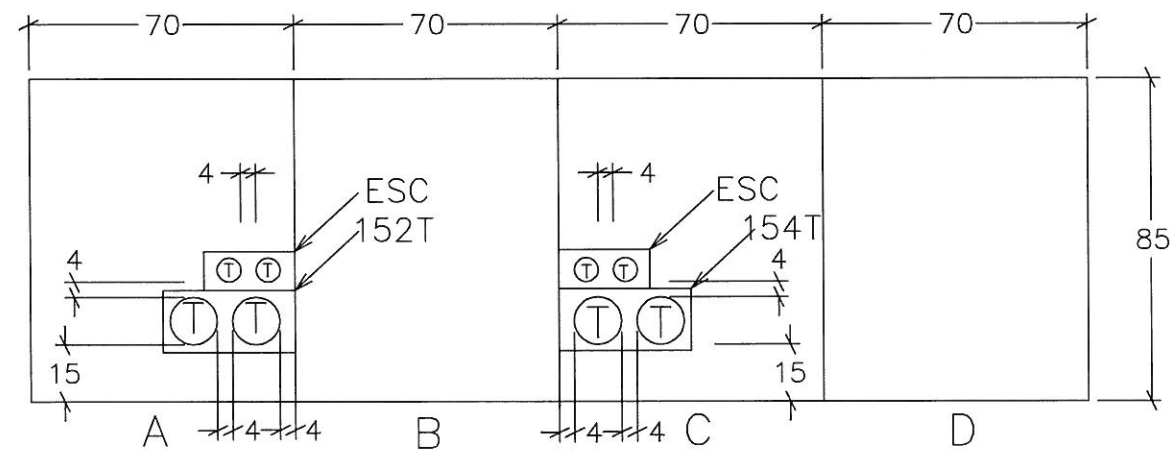

- SIMBOLOGIA
- - TUB 63mm
  - - TUB 125mm
  - - TUB 63mm existent
  - - TUB 125mm existent
  - T - TELEFONICA
  - A - AJUNTAMENT

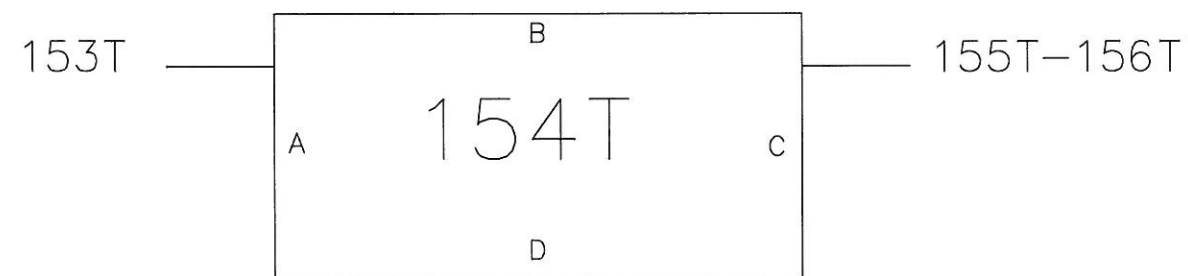
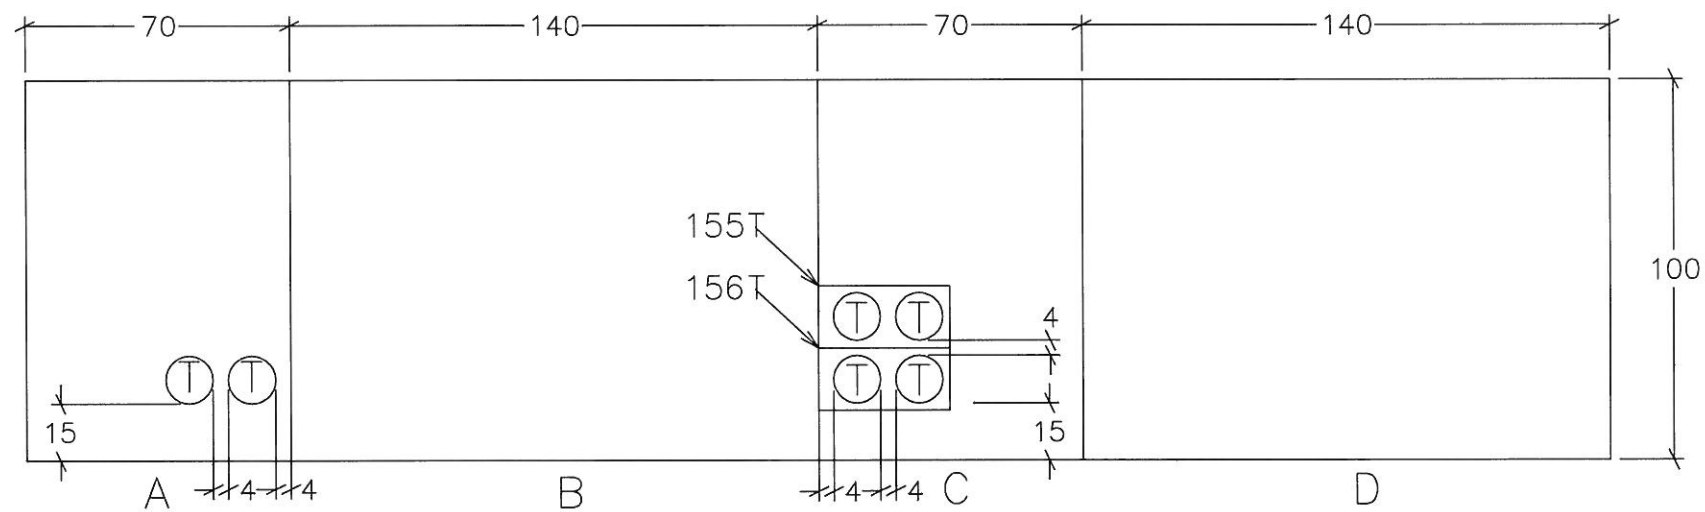
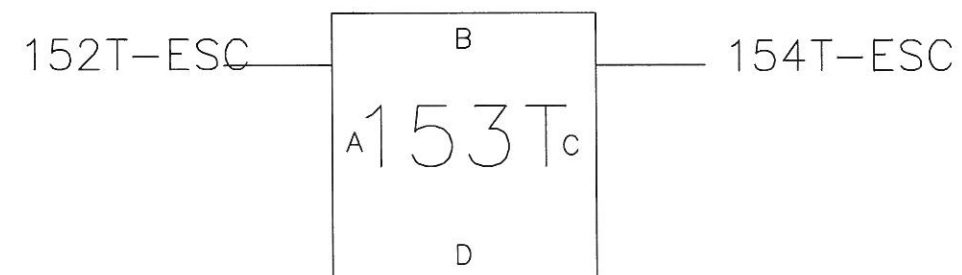





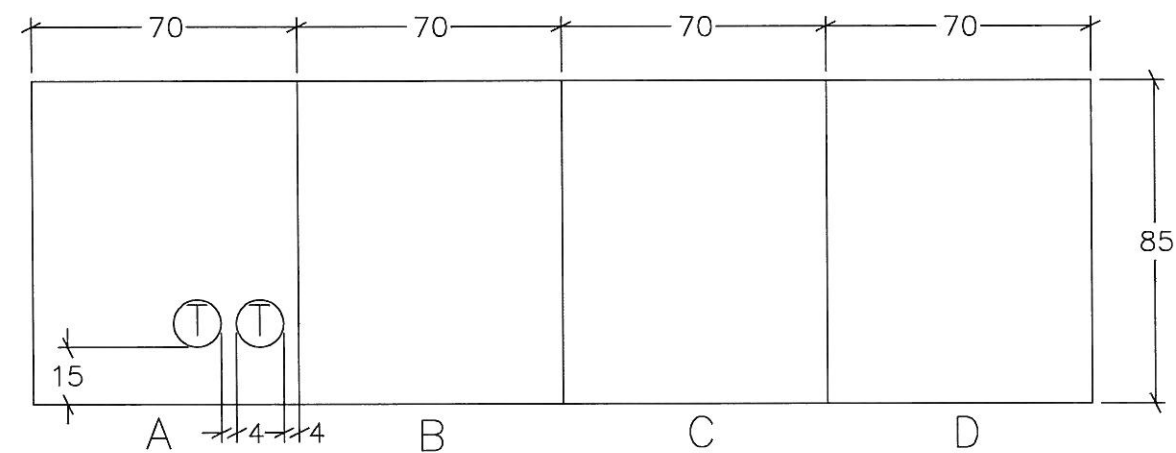

SIMBOLOGIA




- – TUB 63mm
- – TUB 125mm
- – TUB 63mm existent
- – TUB 125mm existent
- T – TELEFONICA
- A – AJUNTAMENT

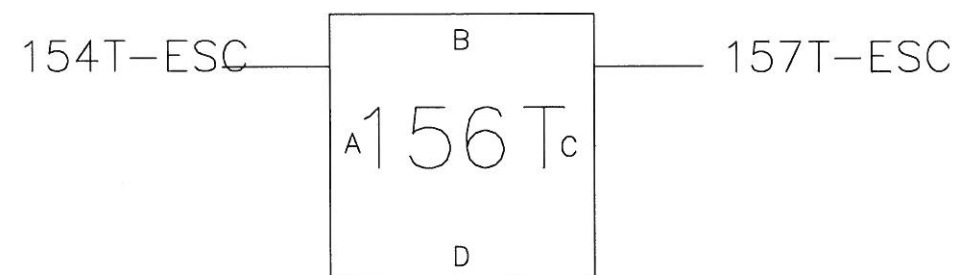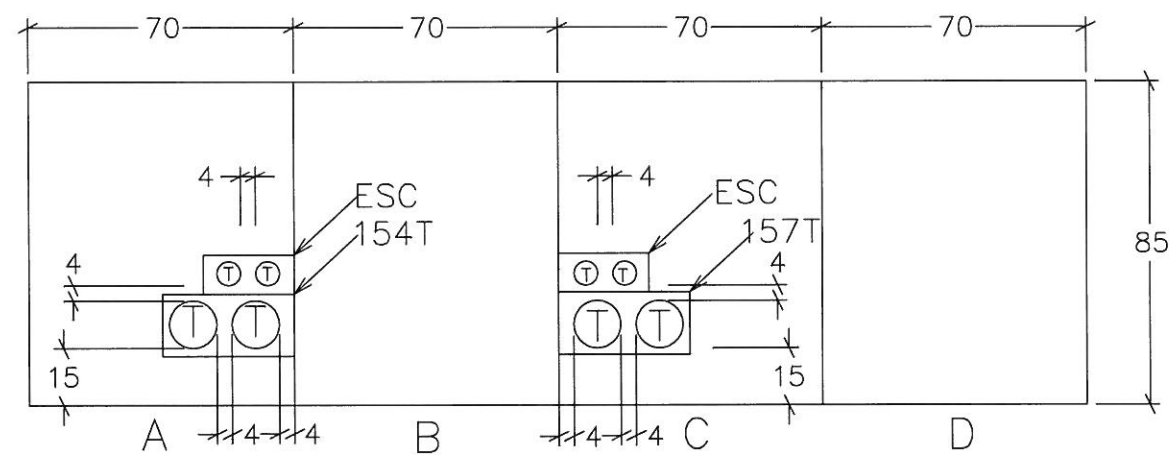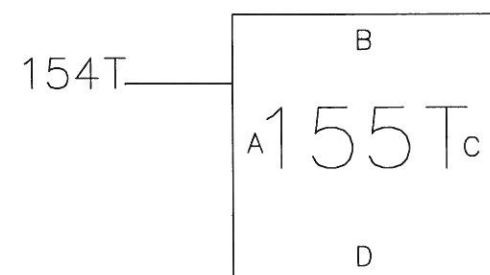

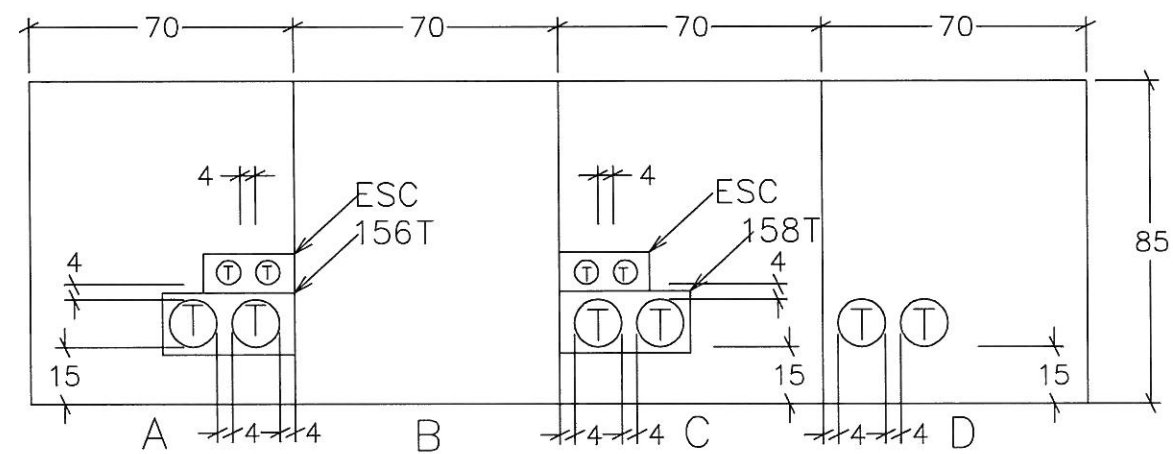


SIMBOLOGIA




- - TUB 63mm
- - TUB 125mm
- - TUB 63mm existent
- - TUB 125mm existent
- T - TELEFONICA
- A - AJUNTAMENT

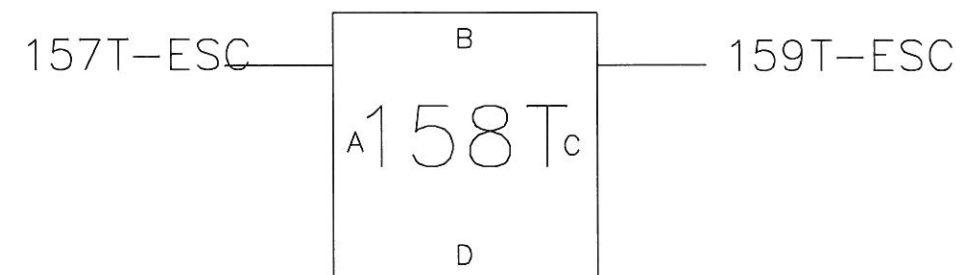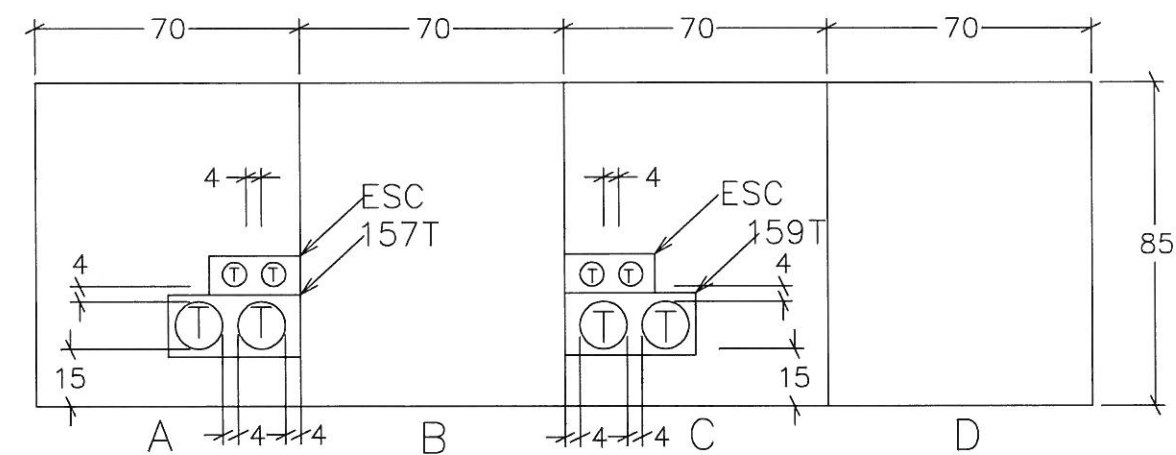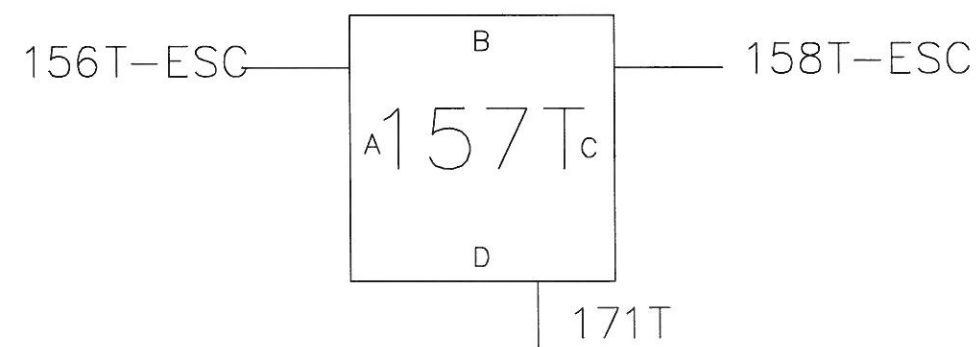






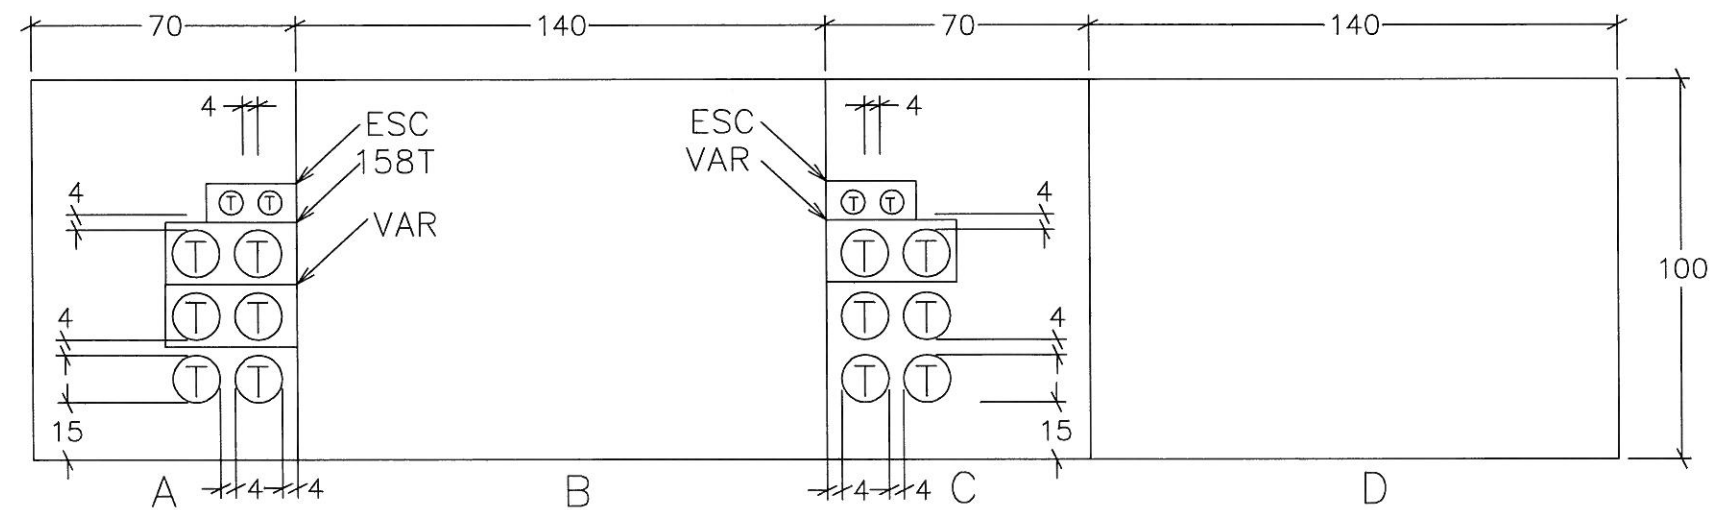



- SIMBOLOGIA
- - TUB 63mm
  - - TUB 125mm
  - - TUB 63mm existent
  - - TUB 125mm existent
  - T - TELEFONICA
  - A - AJUNTAMENT

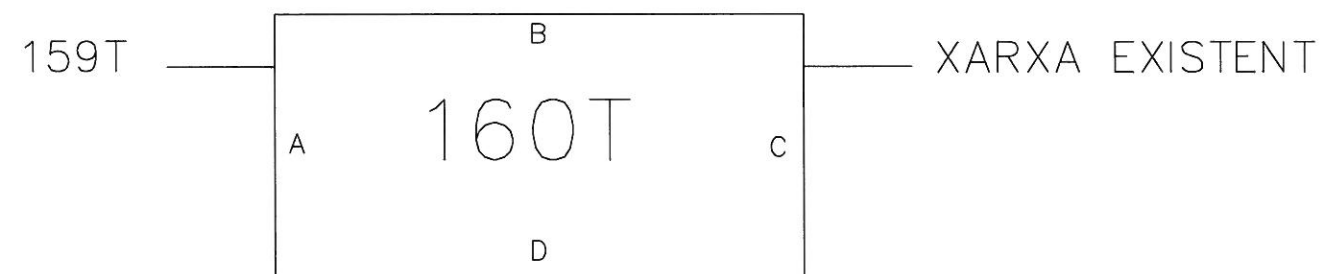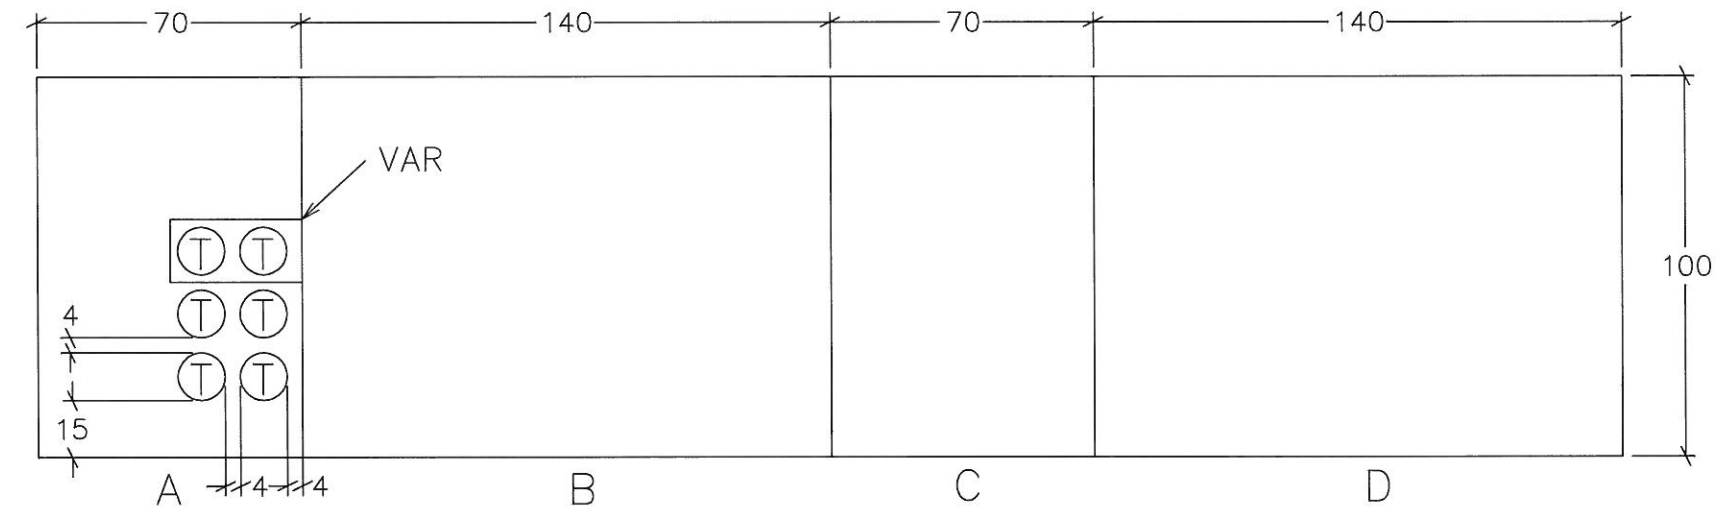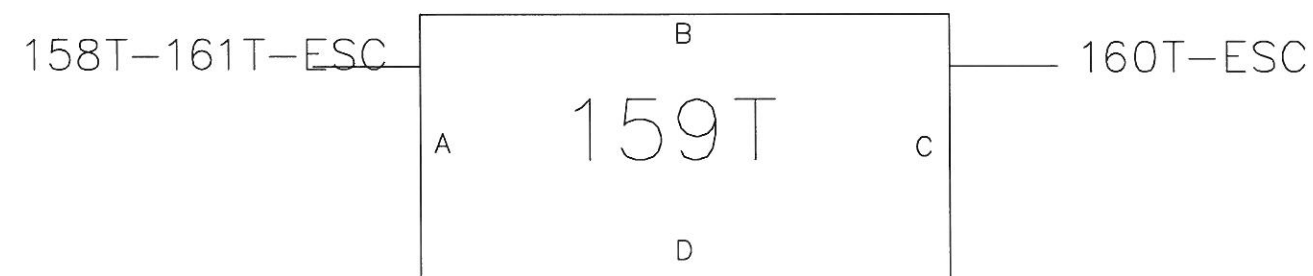



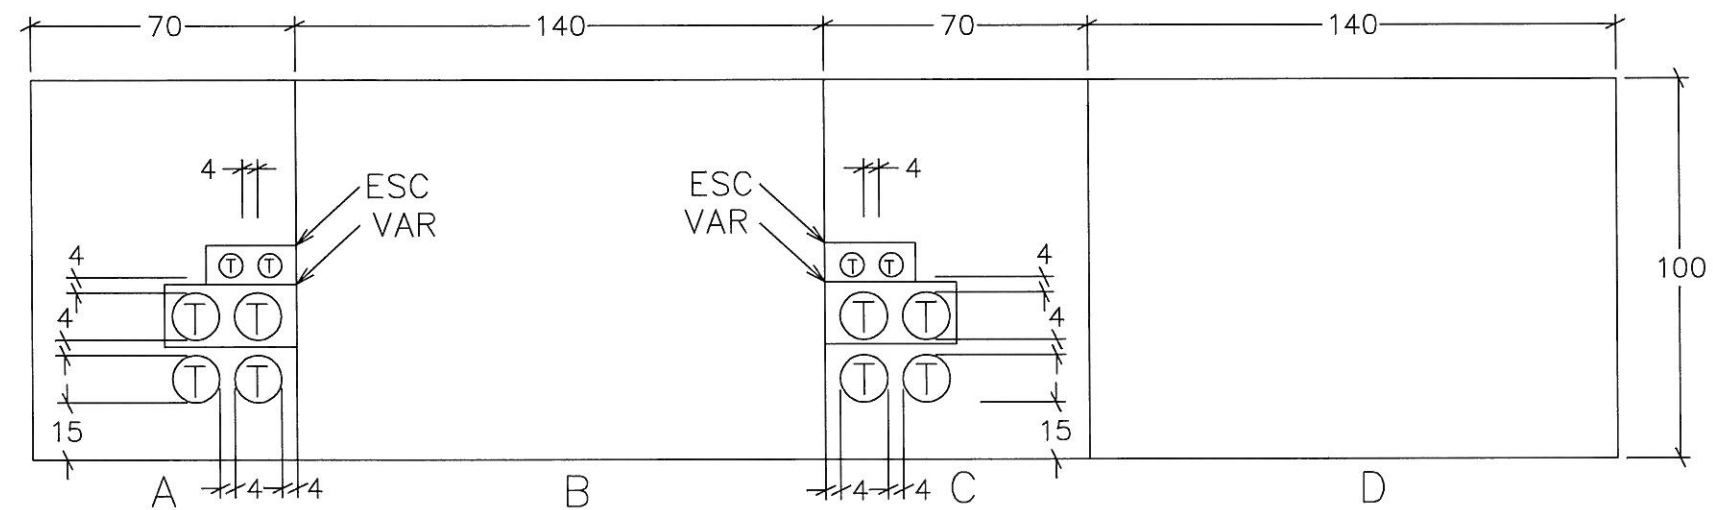


- SIMBOLOGIA
- - TUB 63mm
  - - TUB 125mm
  - - TUB 63mm existent
  - - TUB 125mm existent
  - T - TELEFONICA
  - A - AJUNTAMENT

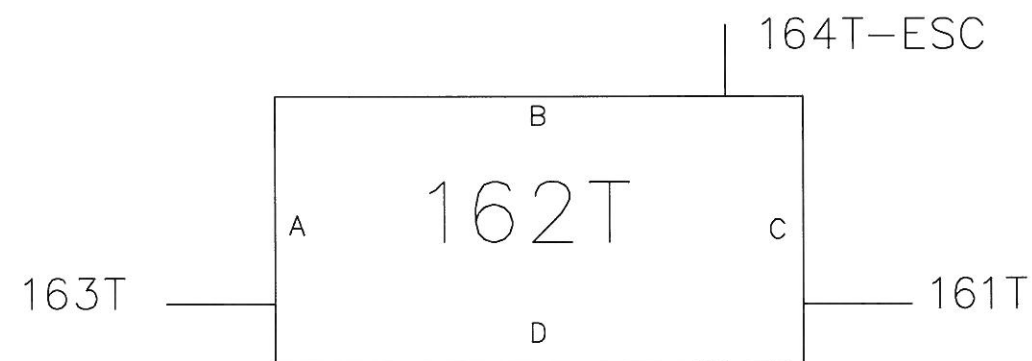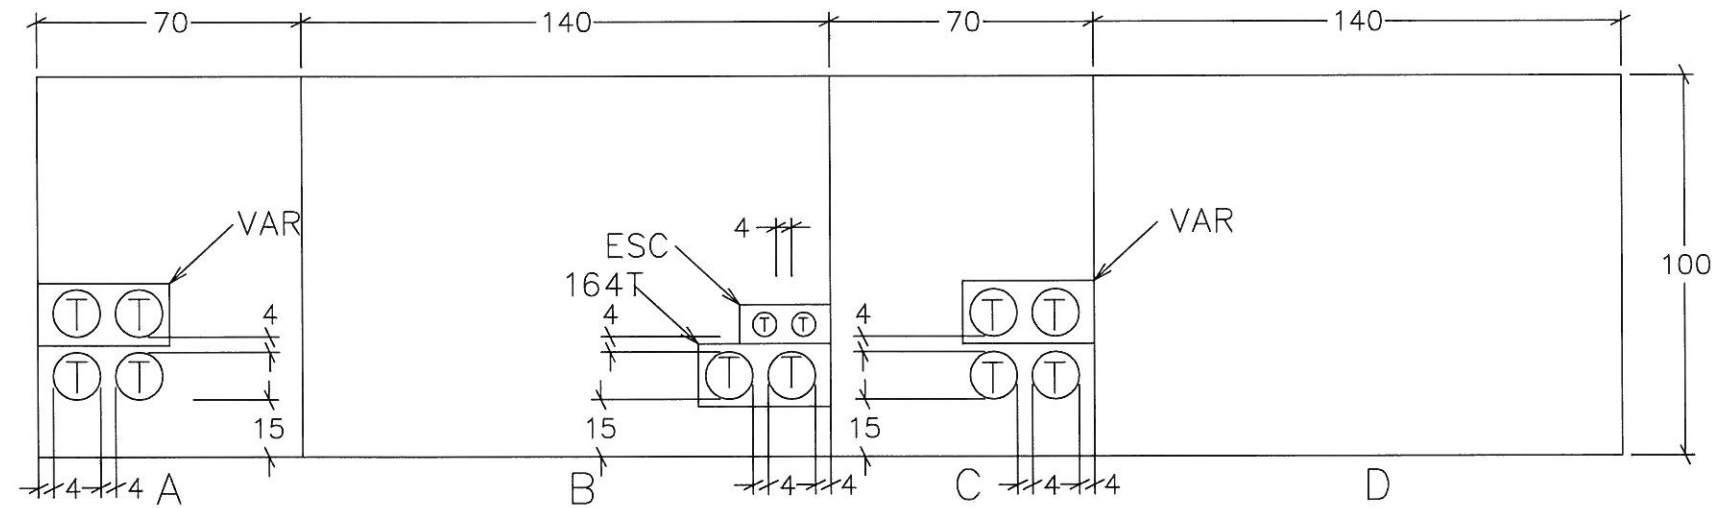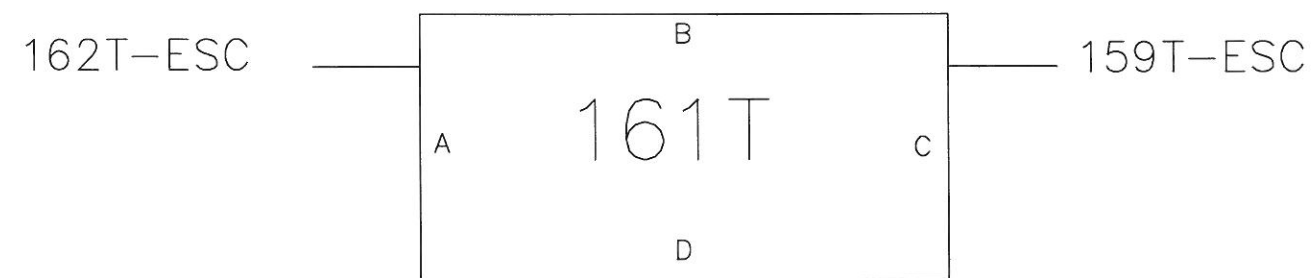


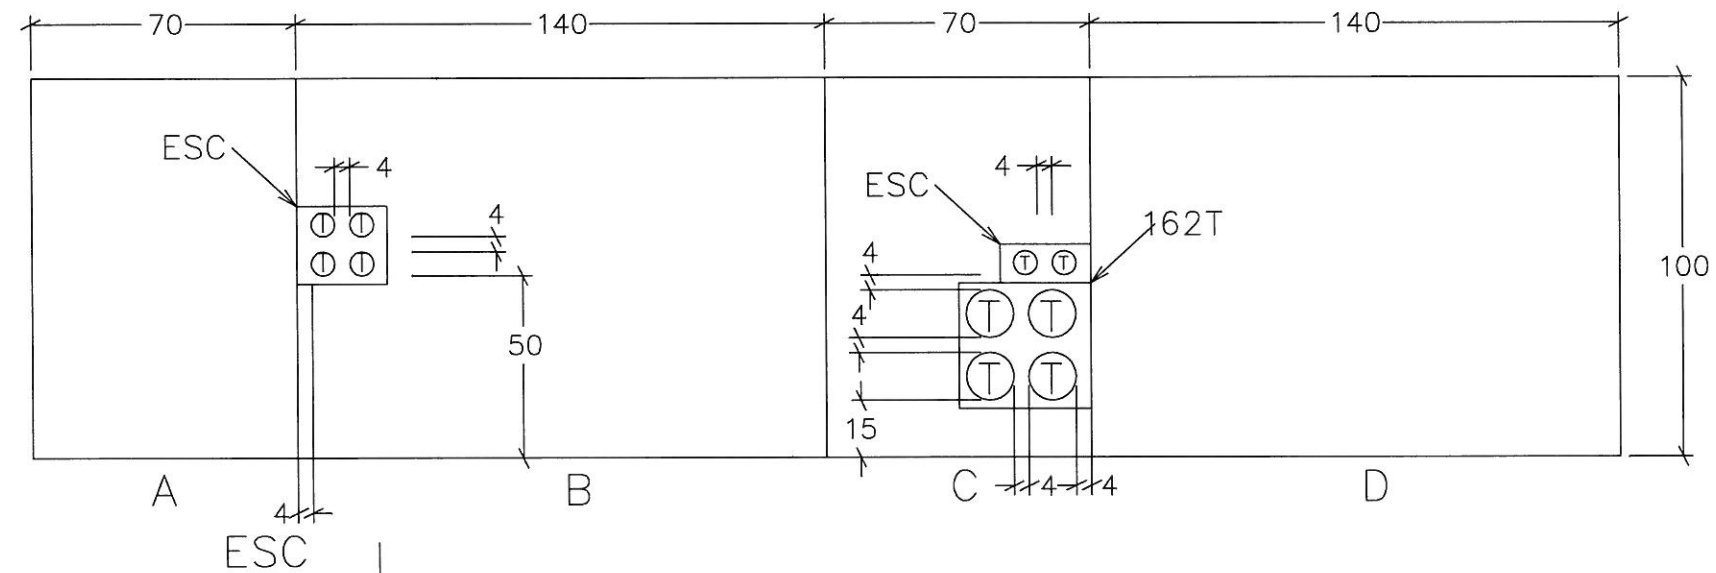




- SIMBOLOGIA
- - TUB 63mm
  - - TUB 125mm
  - - TUB 63mm existent
  - - TUB 125mm existent
  - T - TELEFONICA
  - A - AJUNTAMENT

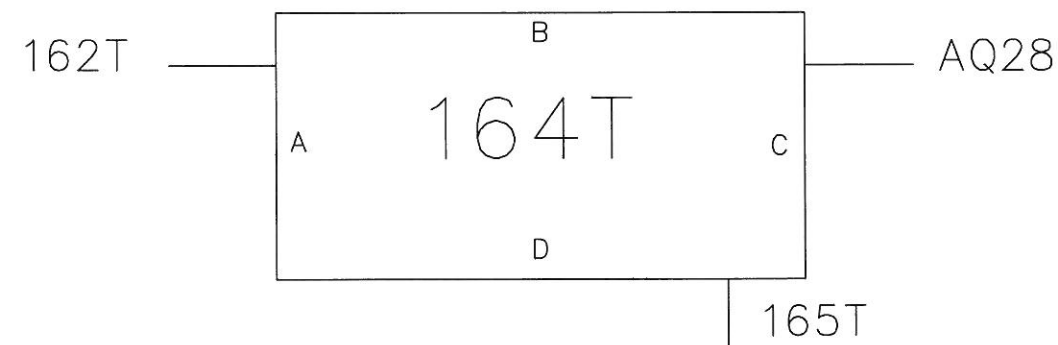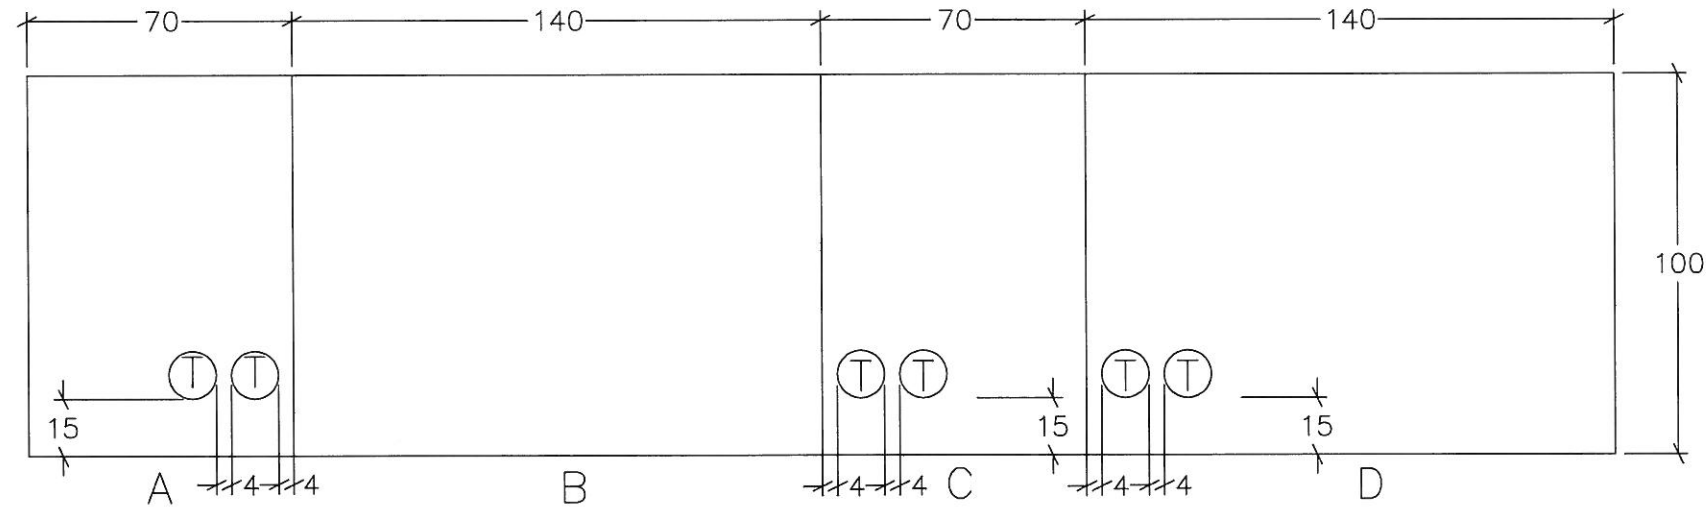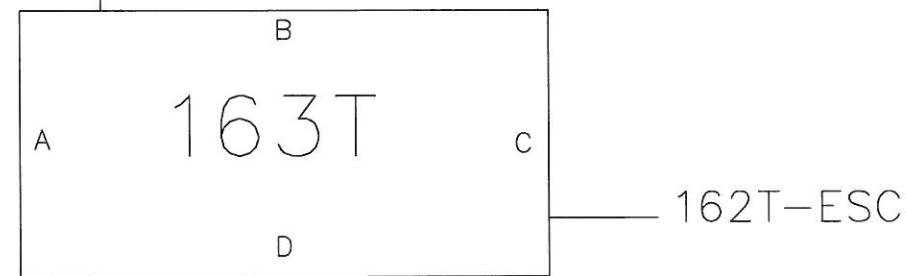






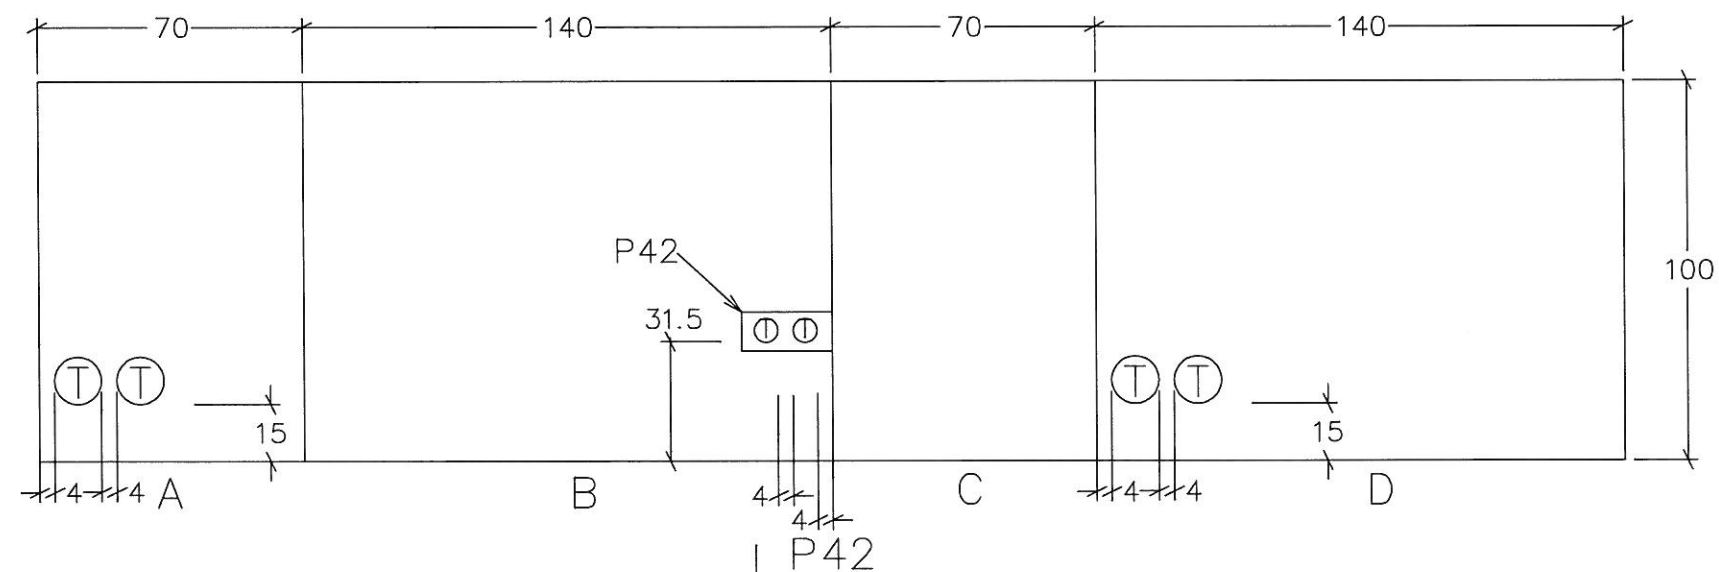



- SIMBOLOGIA
- - TUB 63mm
  - - TUB 125mm
  - - TUB 63mm existent
  - - TUB 125mm existent
  - T - TELEFONICA
  - A - AJUNTAMENT

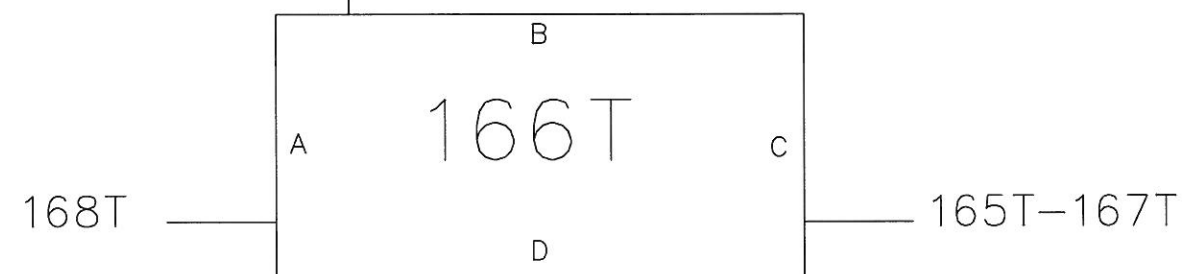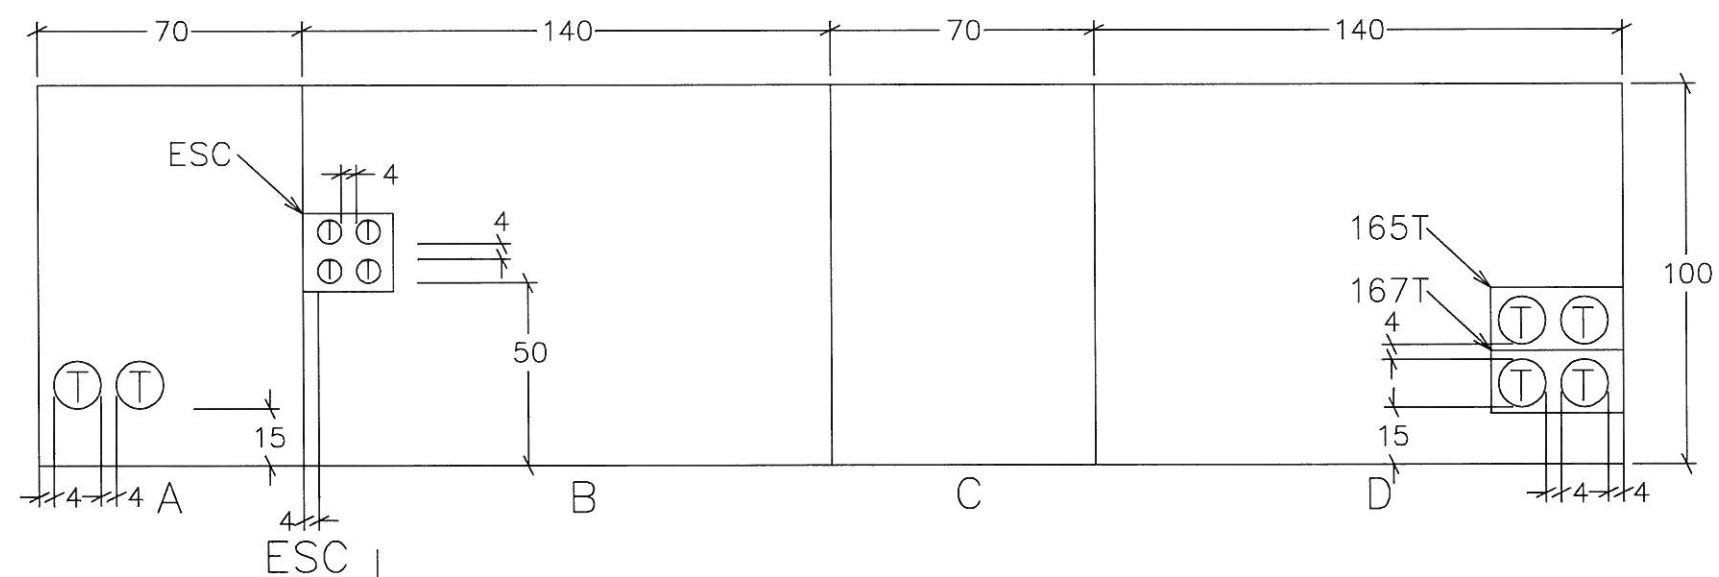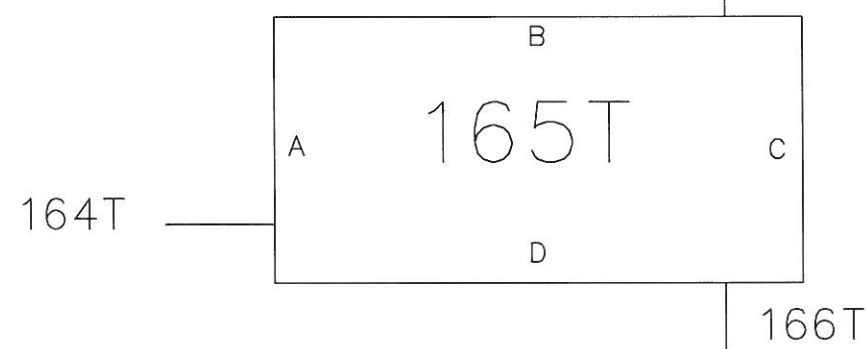


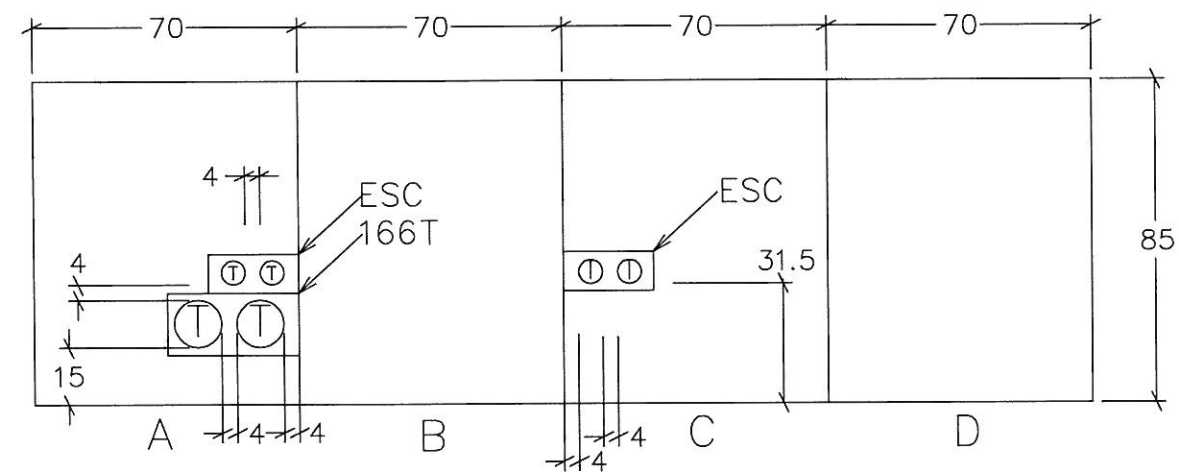


- SIMBOLOGIA
- - TUB 63mm
  - - TUB 125mm
  - - TUB 63mm existent
  - - TUB 125mm existent
  - T - TELEFONICA
  - A - AJUNTAMENT


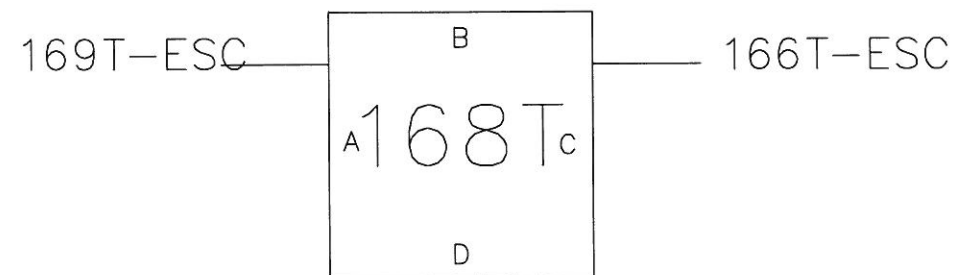
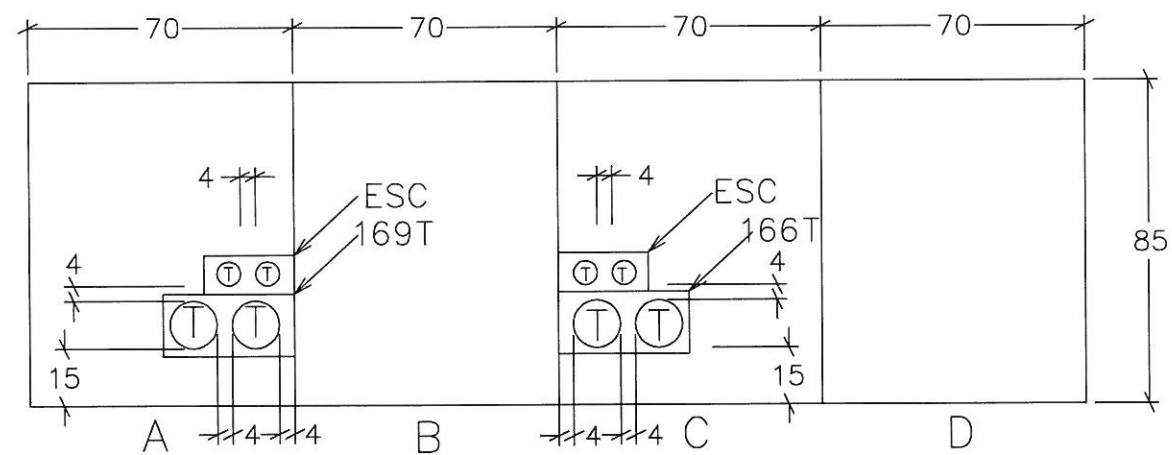
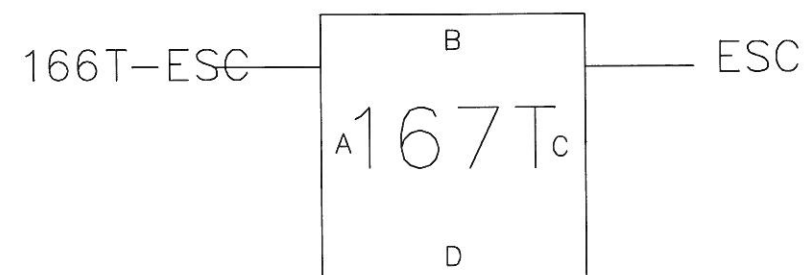


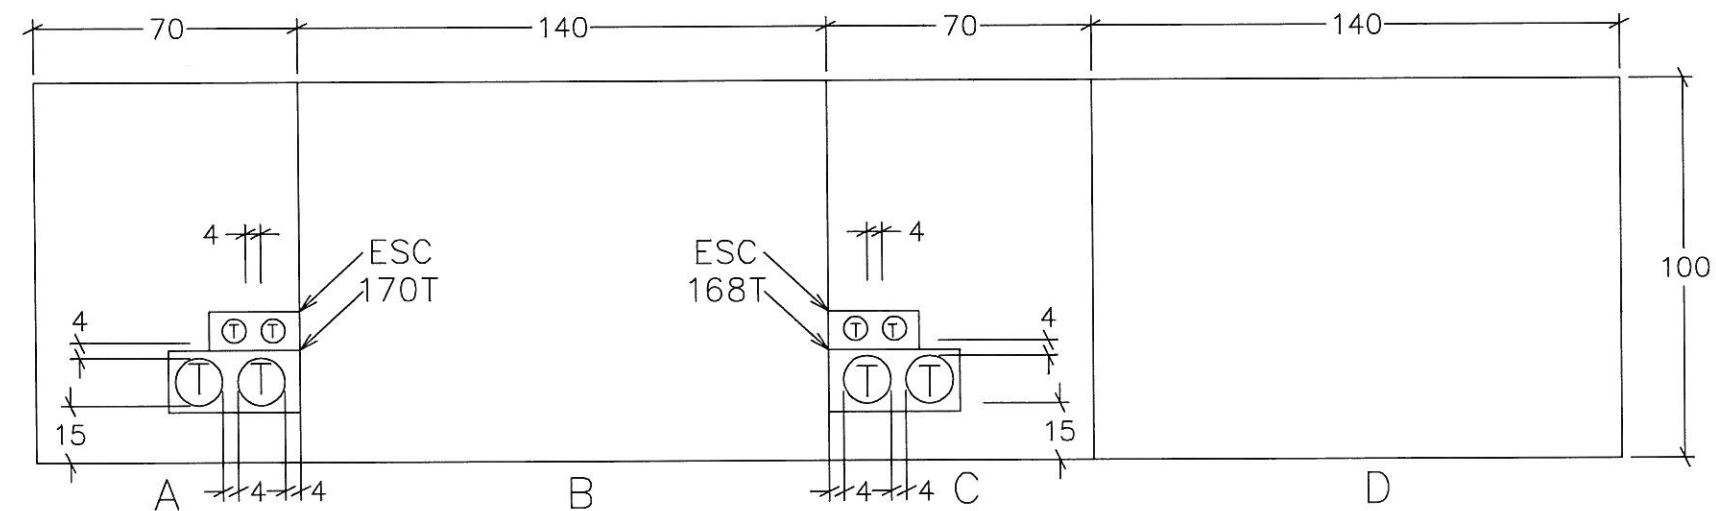


- SIMBOLOGIA
- - TUB 63mm
  - - TUB 125mm
  - - TUB 63mm existent
  - - TUB 125mm existent
  - T - TELEFONICA
  - A - AJUNTAMENT


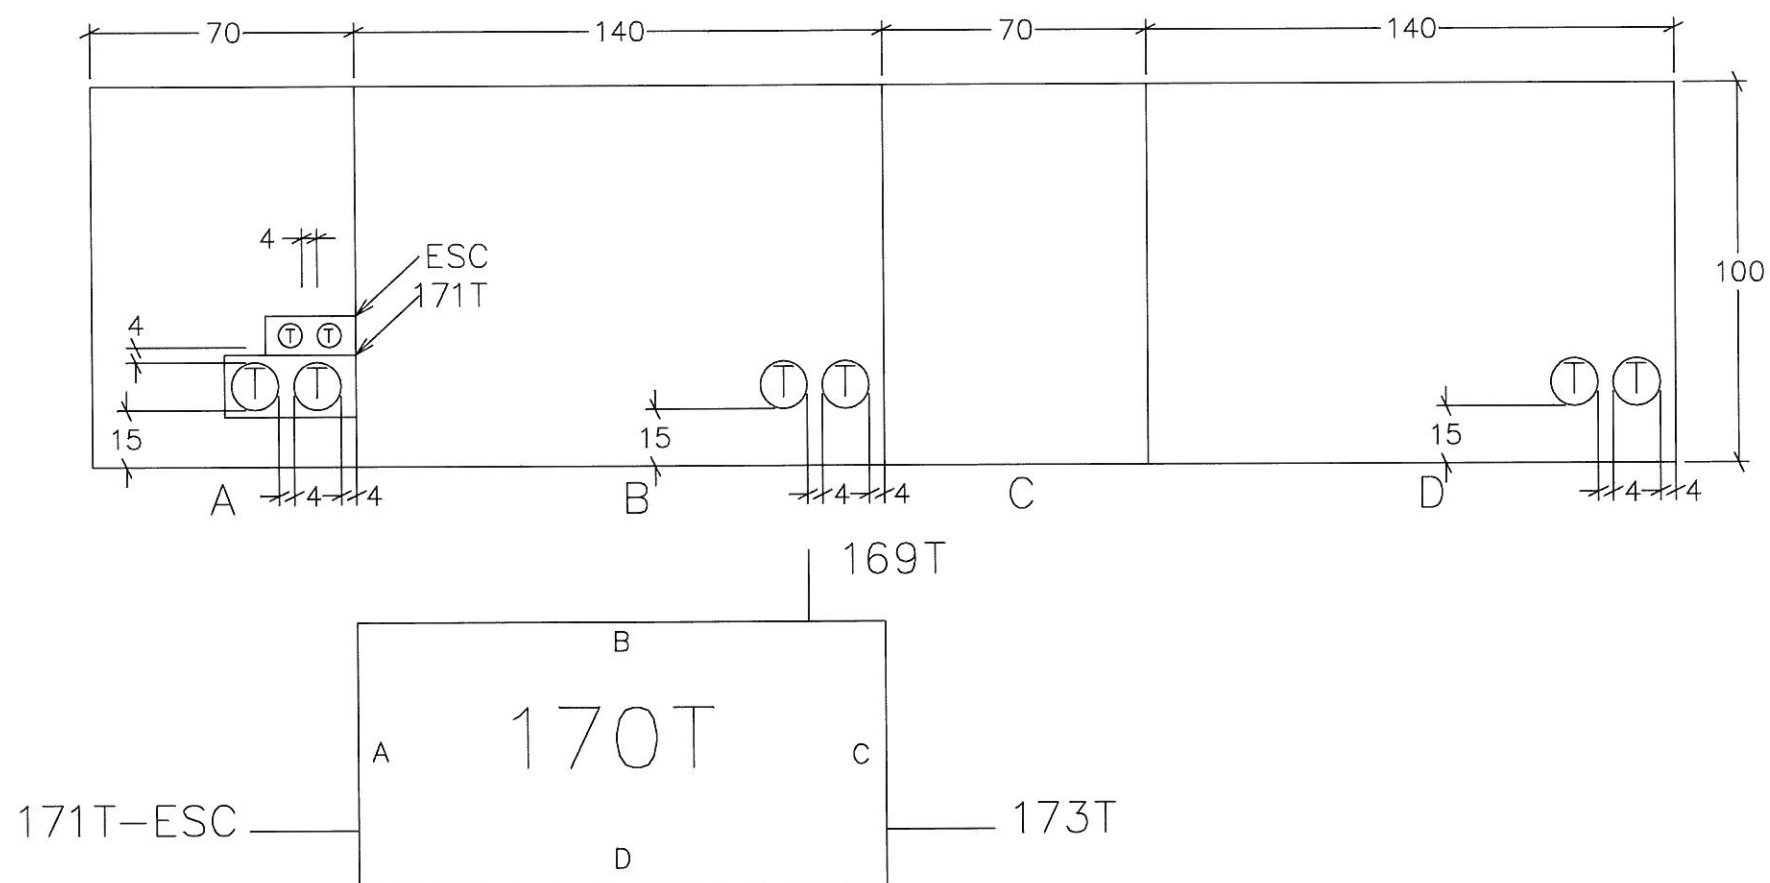
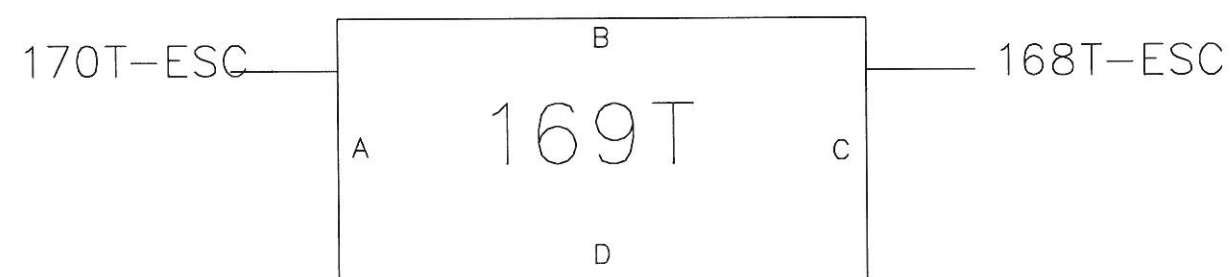







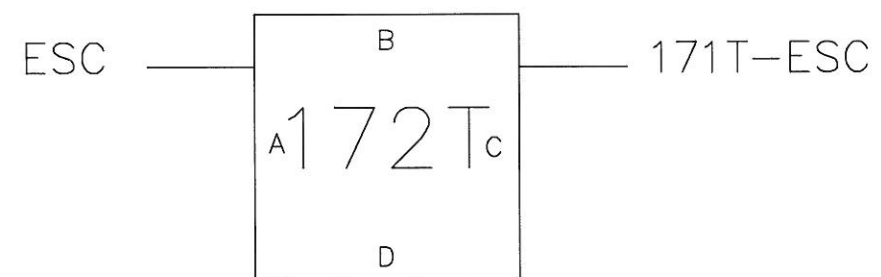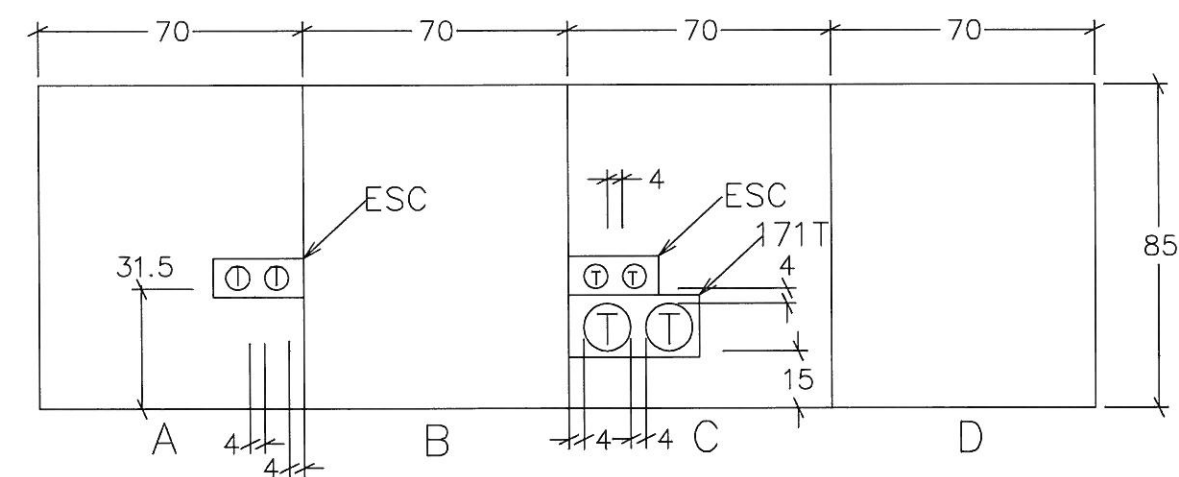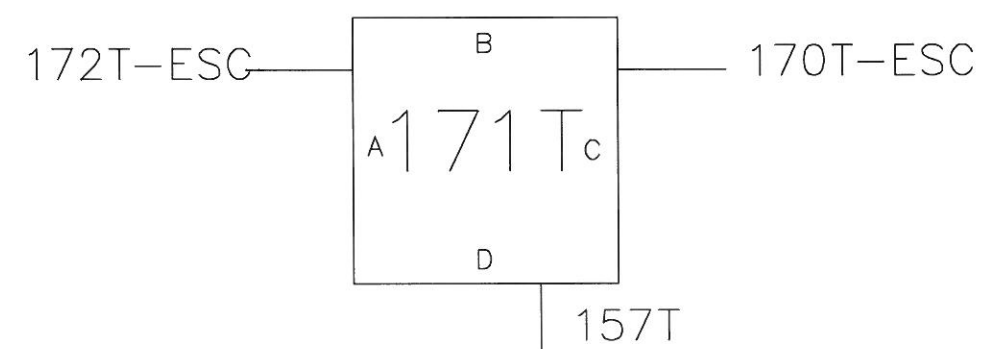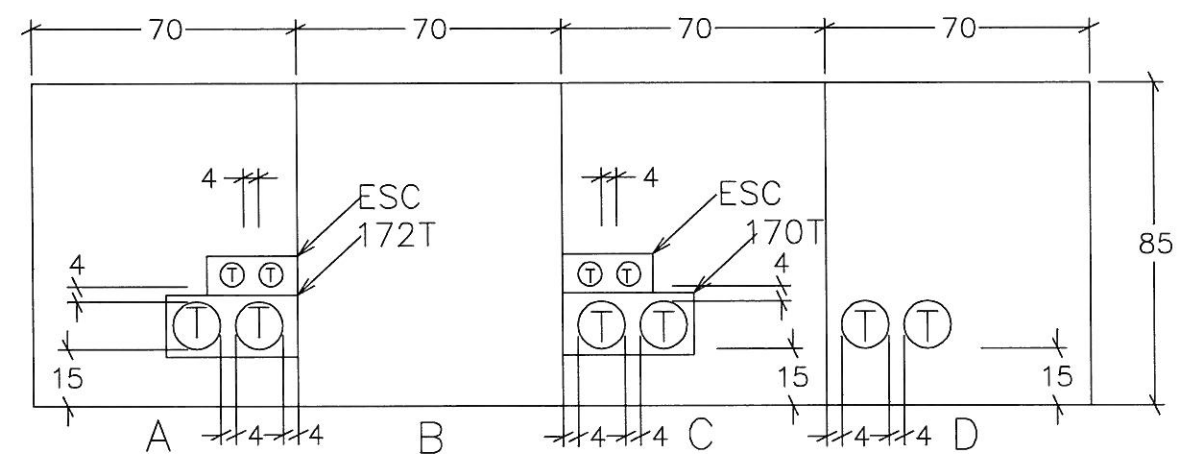

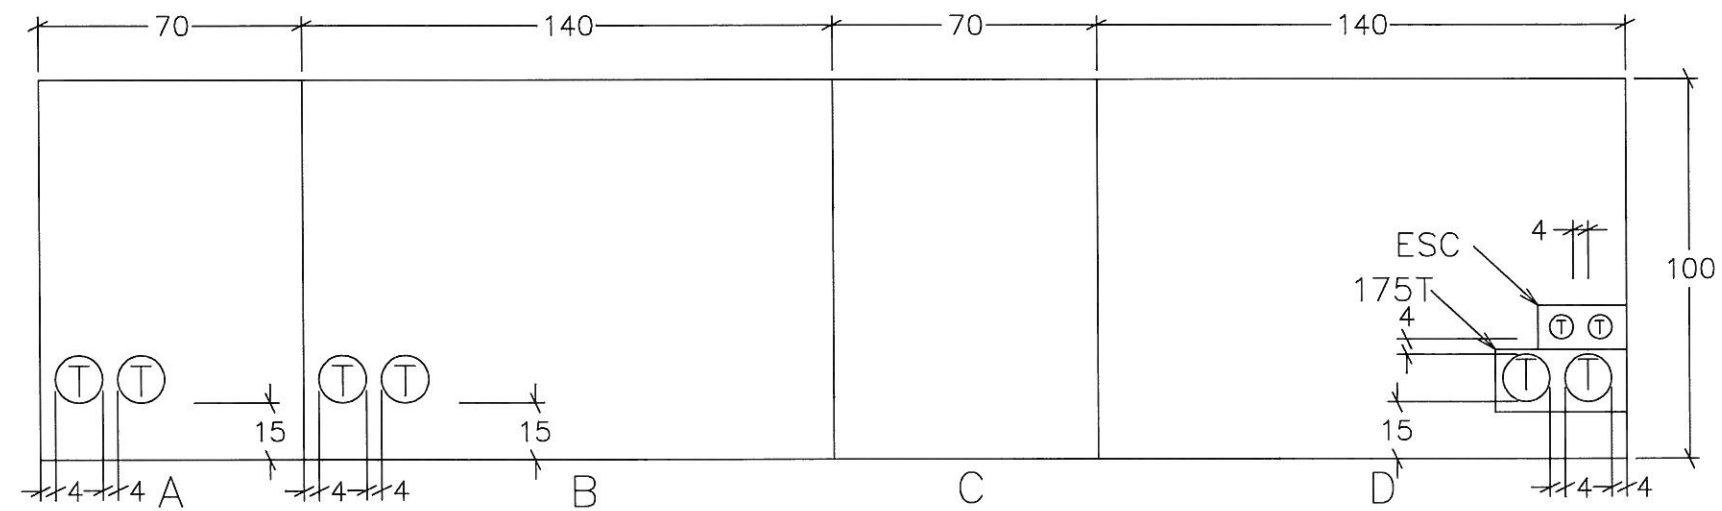

- SIMBOLOGIA
- — TUB 63mm
  - — TUB 125mm
  - — TUB 63mm existent
  - — TUB 125mm existent
  - T — TELEFONICA
  - A — AJUNTAMENT

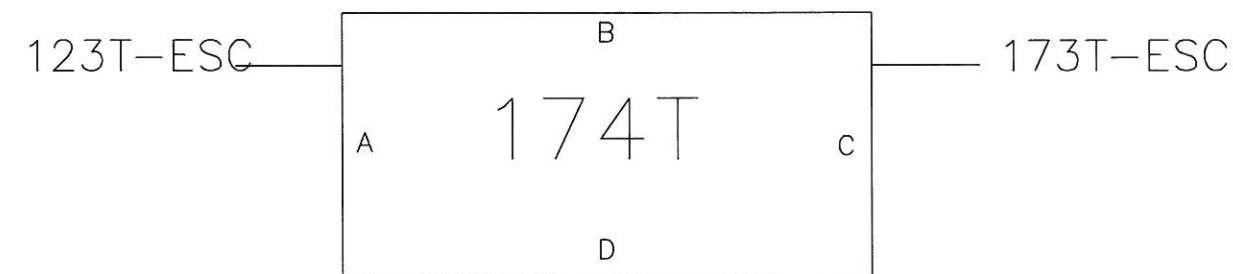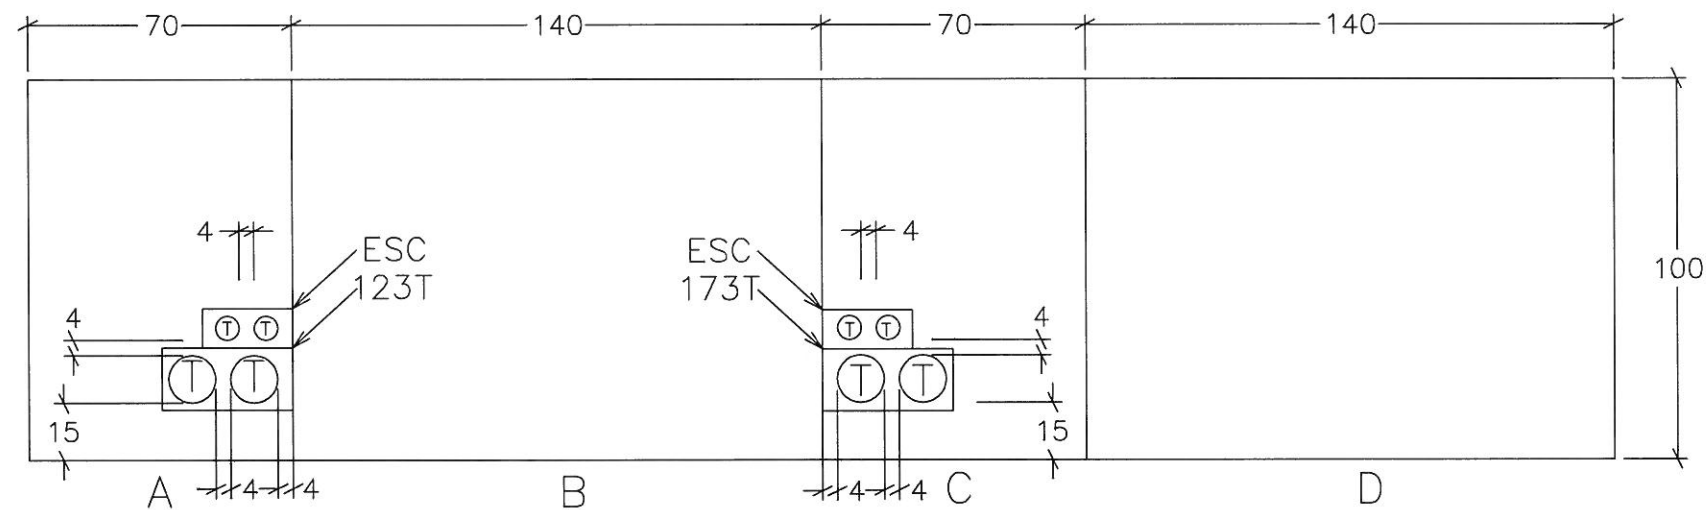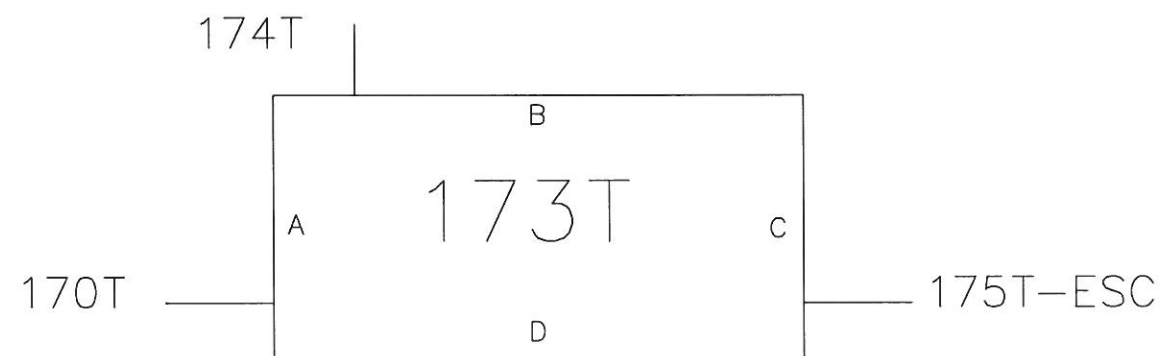

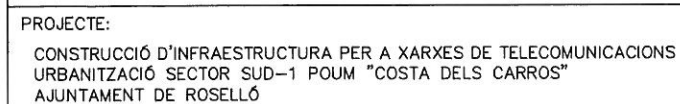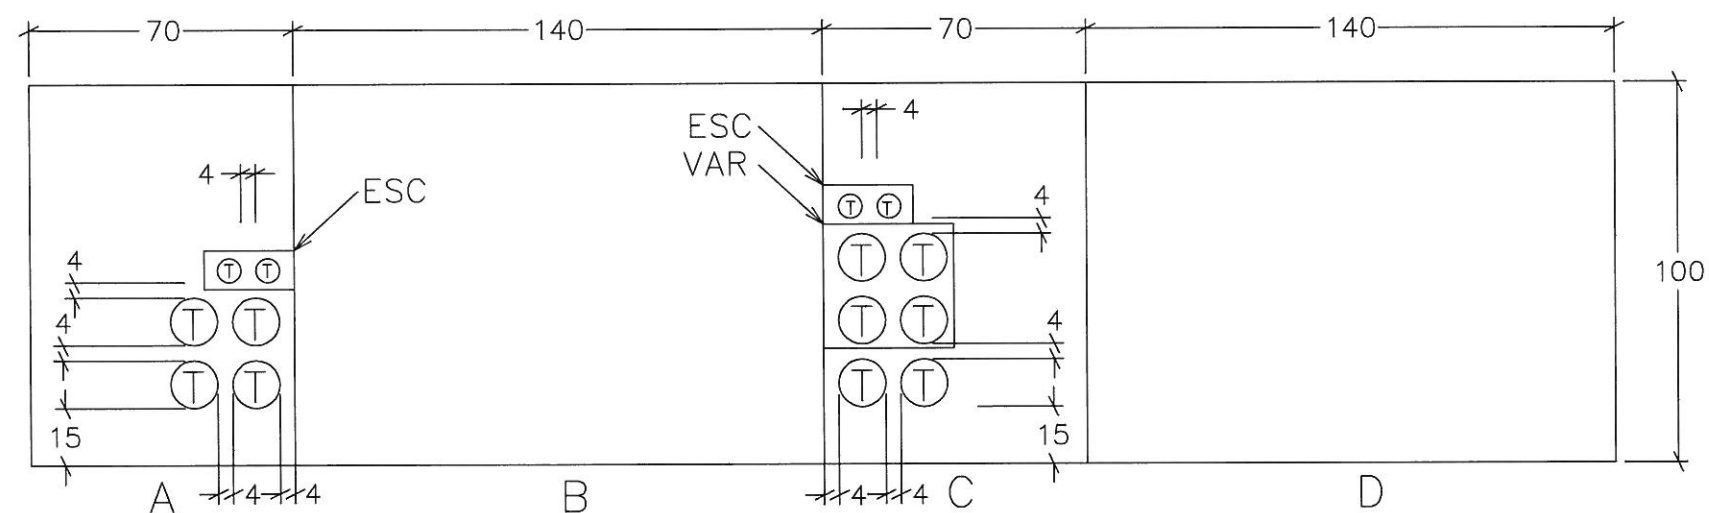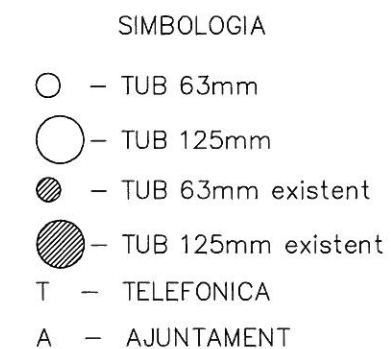

MAURO SOTO GARCÍA  
Arquitecte

XAVIER BAYOT BLANCO  
Enginyer Tècnic d'Obres Públiques


TITOL:

ACCÉS DE CONDUCTES EN ELEMENTS DE REGISTRE




REF: 0811RP911


FULL 27 DE 58





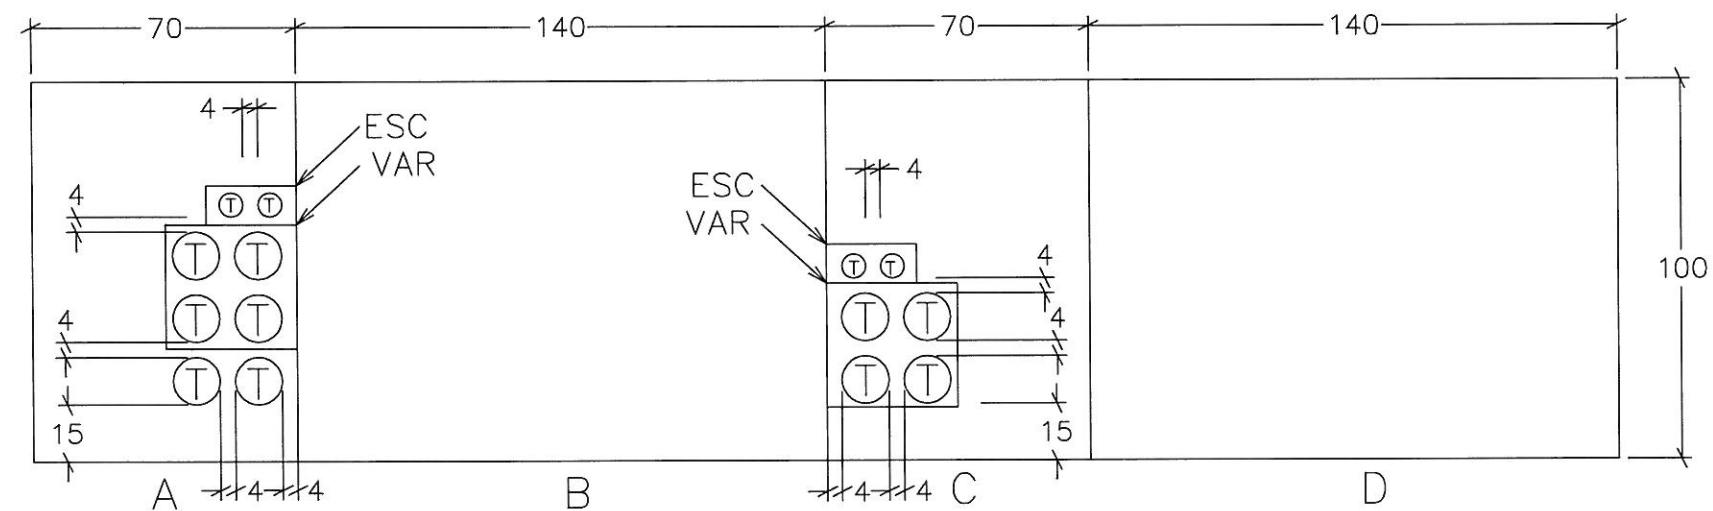



- SIMBOLOGIA
- - TUB 63mm
  - - TUB 125mm
  - - TUB 63mm existent
  - - TUB 125mm existent
  - T - TELEFONICA
  - A - AJUNTAMENT

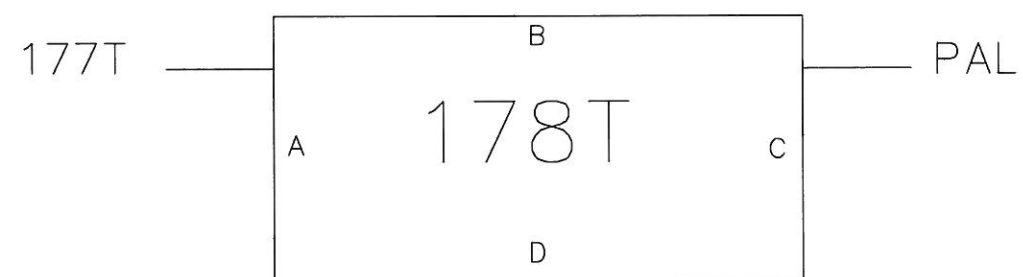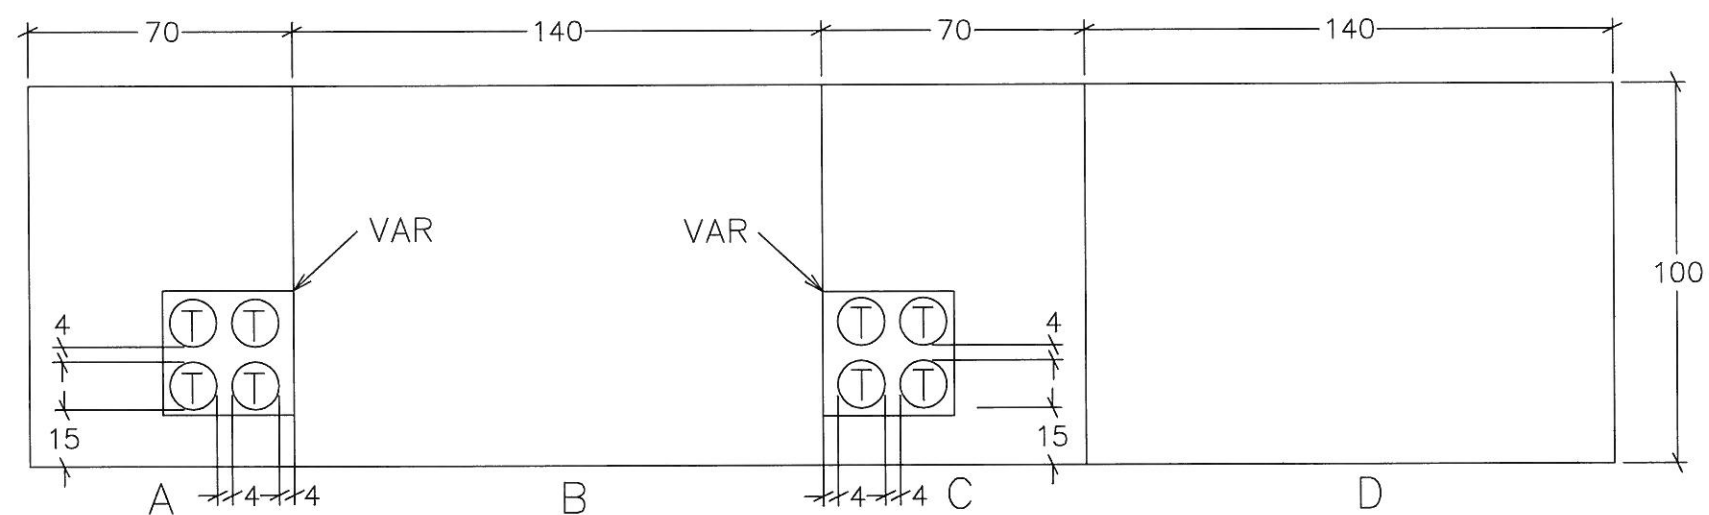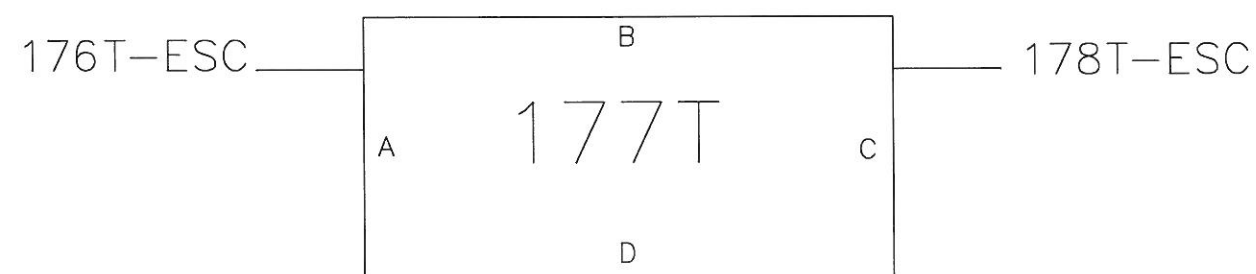



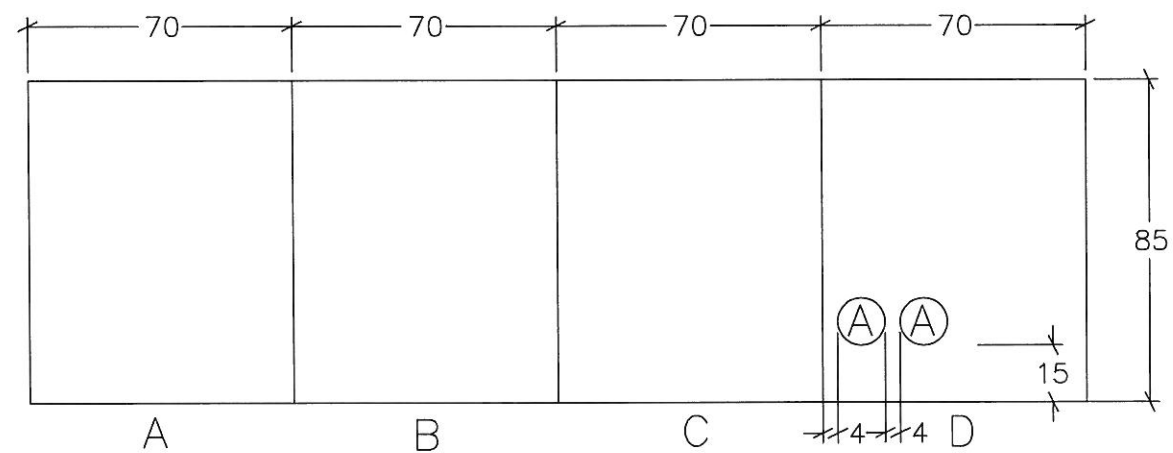


- SIMBOLOGIA
- - TUB 63mm
  - - TUB 125mm
  - - TUB 63mm existent
  - - TUB 125mm existent
  - T - TELEFONICA
  - A - AJUNTAMENT

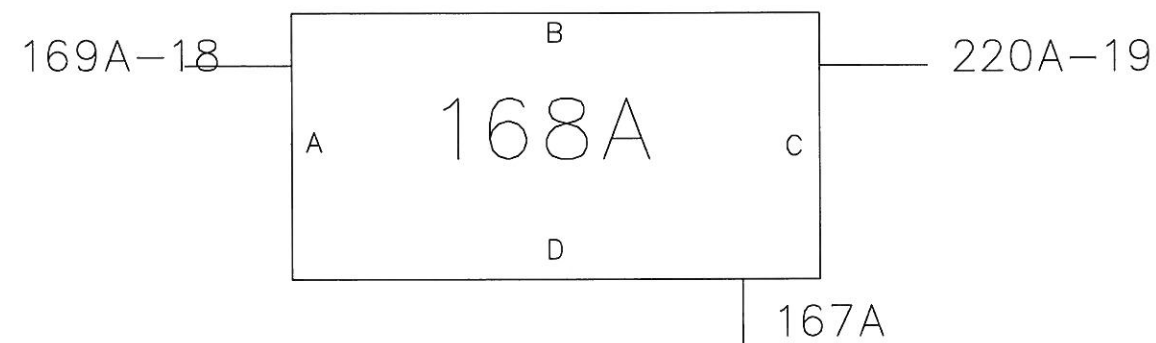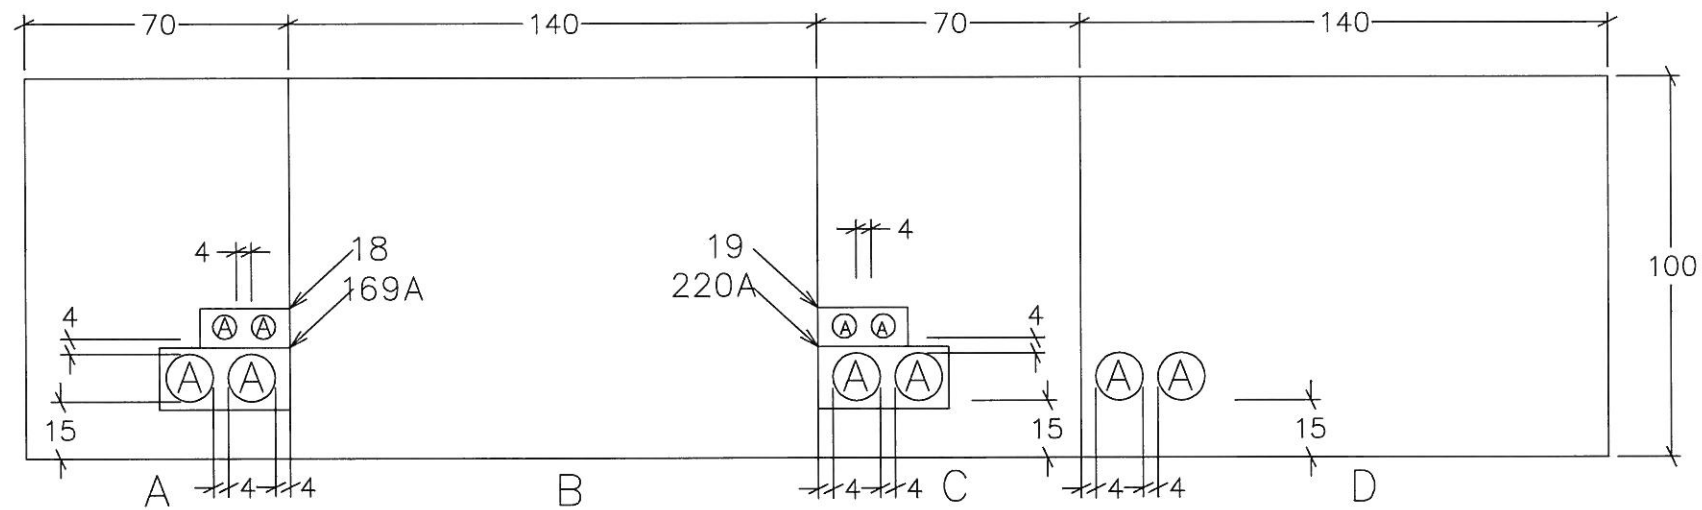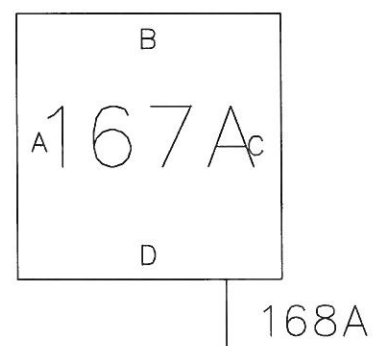


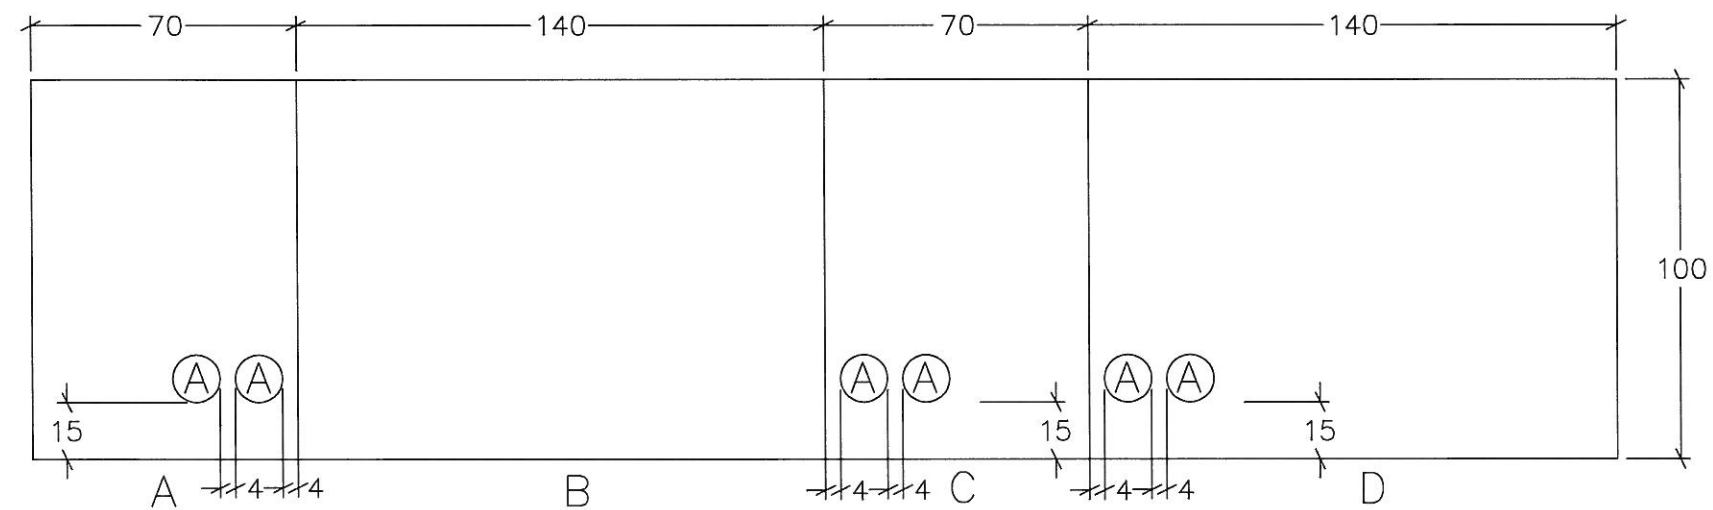




- SIMBOLOGIA
- - TUB 63mm
  - - TUB 125mm
  - - TUB 63mm existent
  - - TUB 125mm existent
  - T - TELEFONICA
  - A - AJUNTAMENT

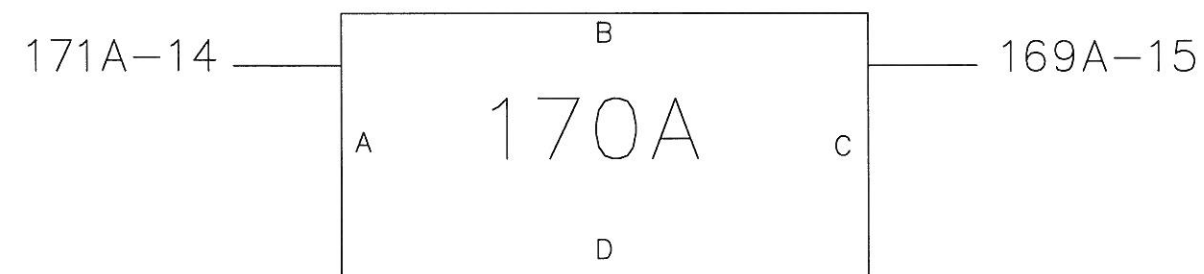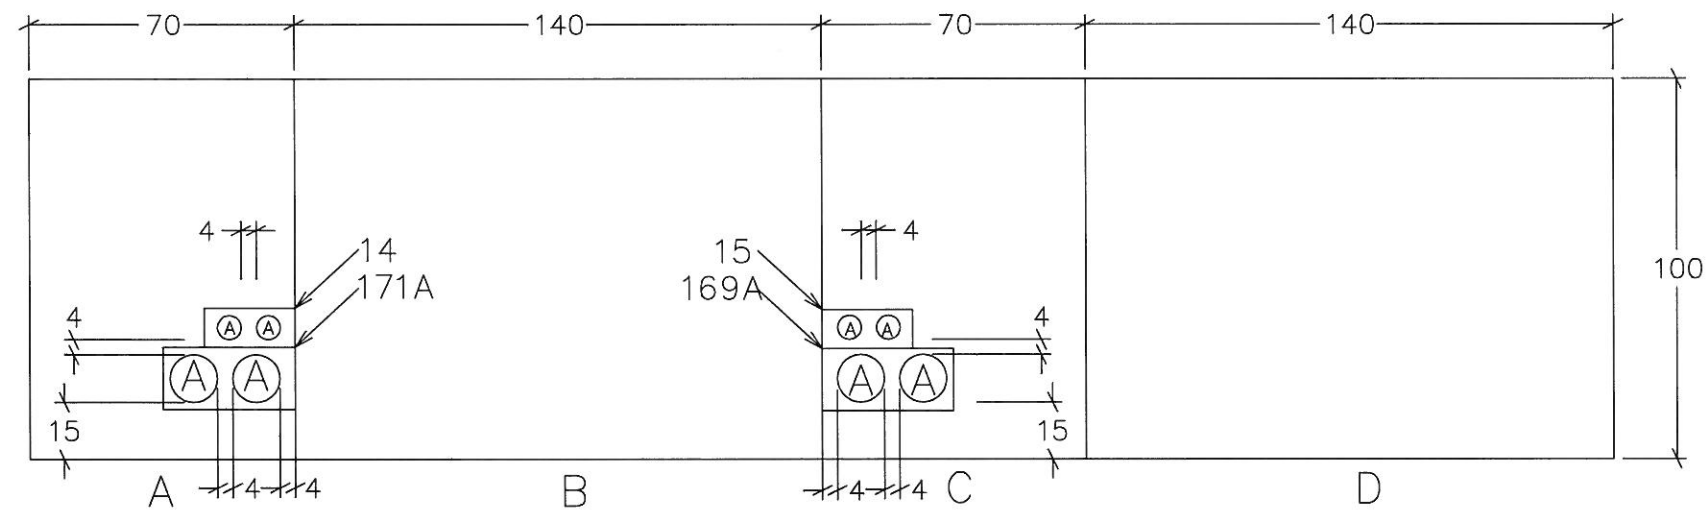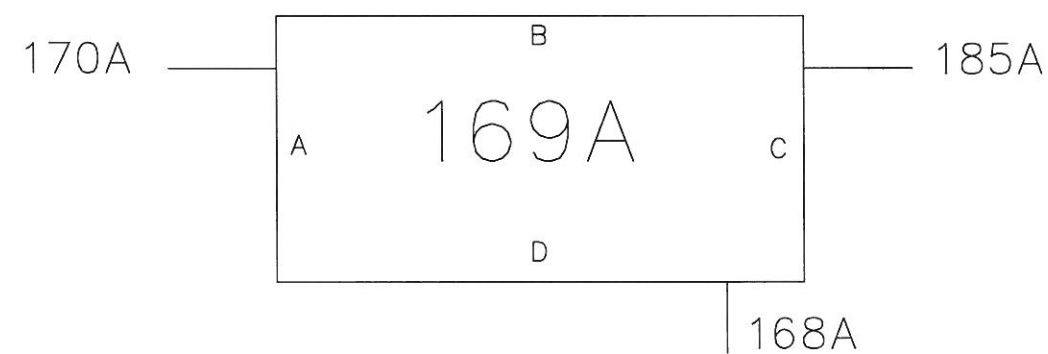






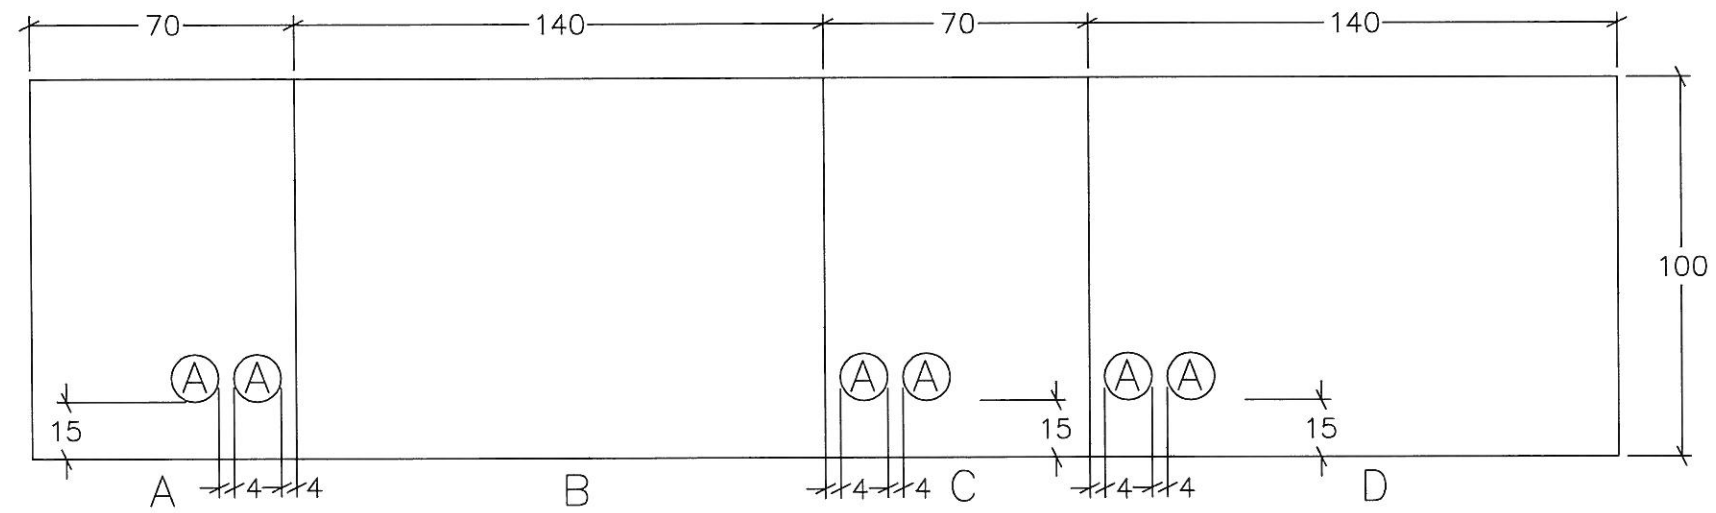



- SIMBOLOGIA
- - TUB 63mm
  - - TUB 125mm
  - - TUB 63mm existent
  - - TUB 125mm existent
  - T - TELEFONICA
  - A - AJUNTAMENT

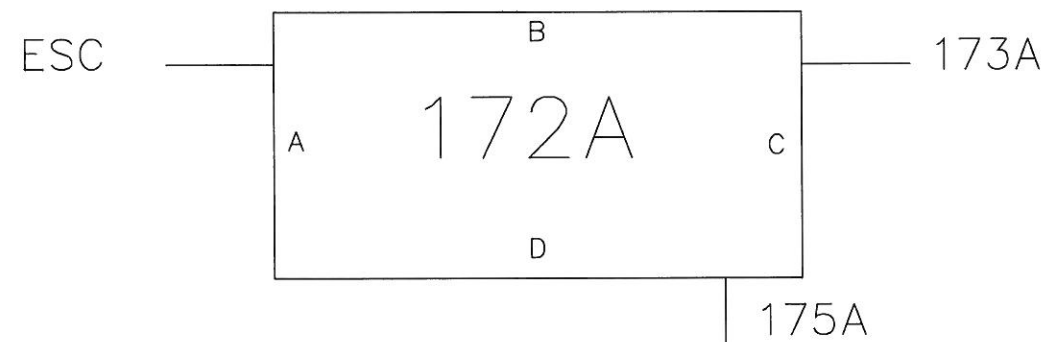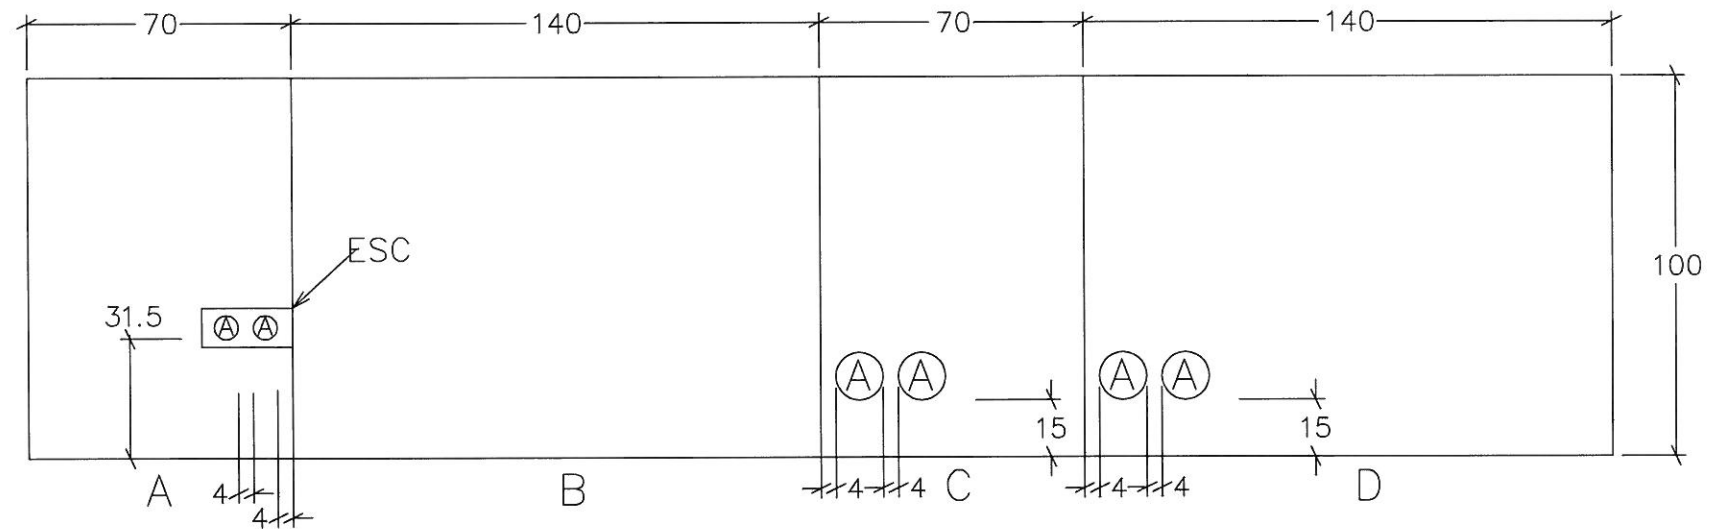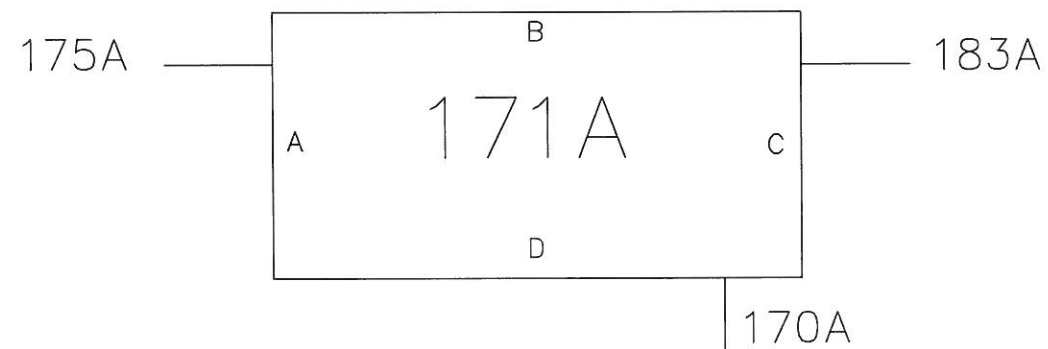



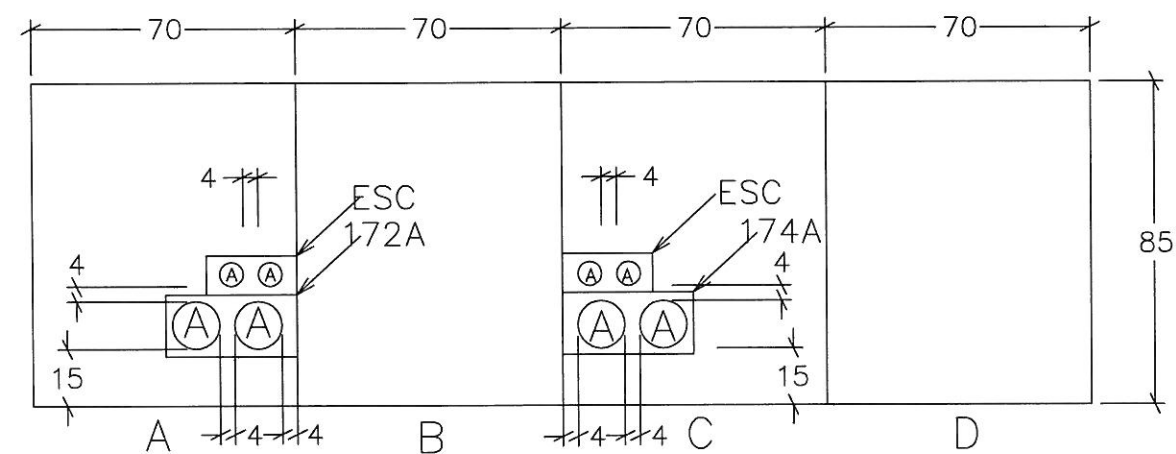


- SIMBOLOGIA
- - TUB 63mm
  - - TUB 125mm
  - - TUB 63mm existent
  - - TUB 125mm existent
  - T - TELEFONICA
  - A - AJUNTAMENT

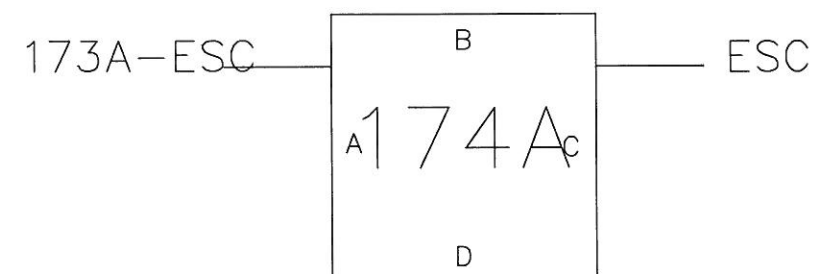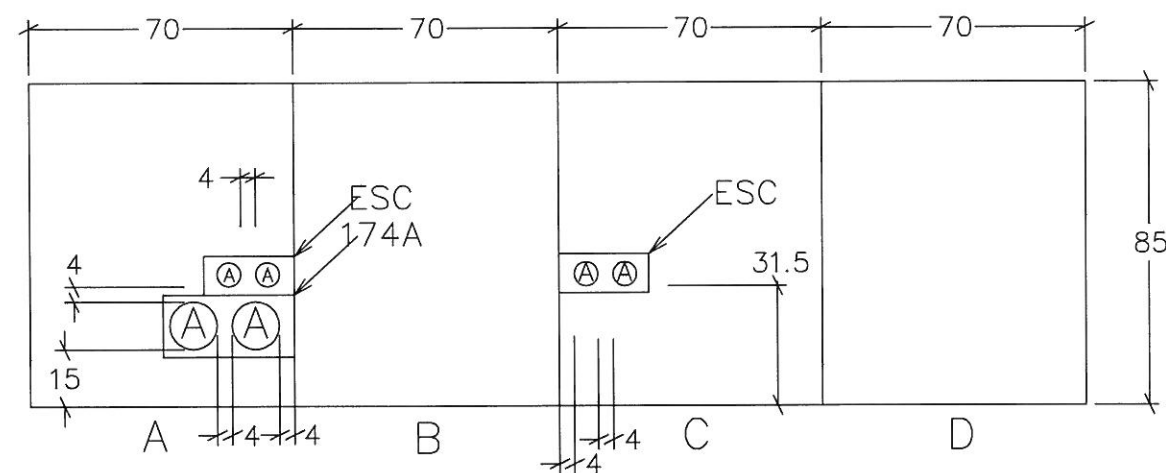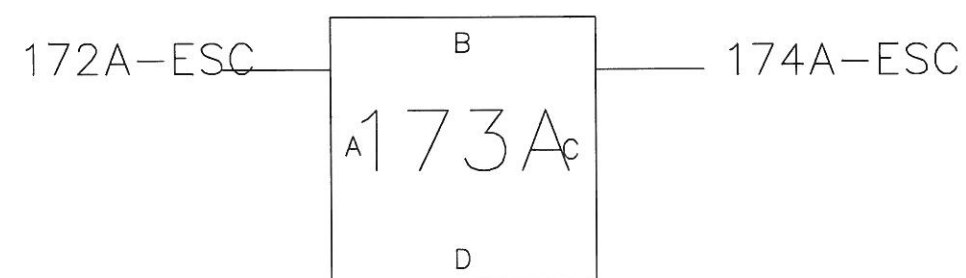


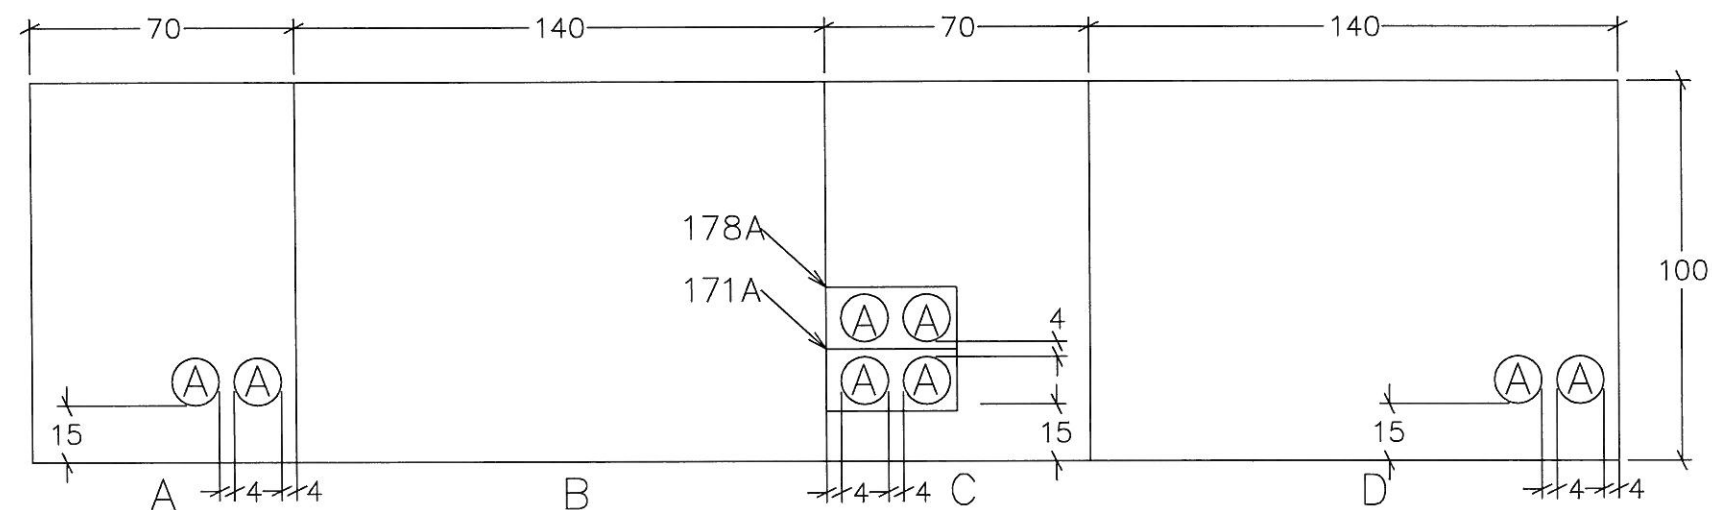




- SIMBOLOGIA
- – TUB 63mm
  - – TUB 125mm
  - – TUB 63mm existent
  - – TUB 125mm existent
  - T – TELEFONICA
  - A – AJUNTAMENT

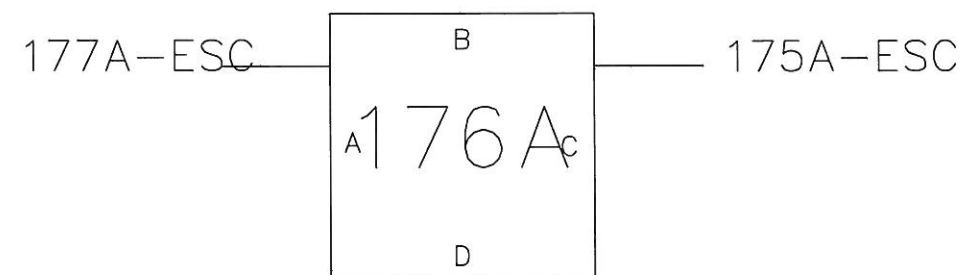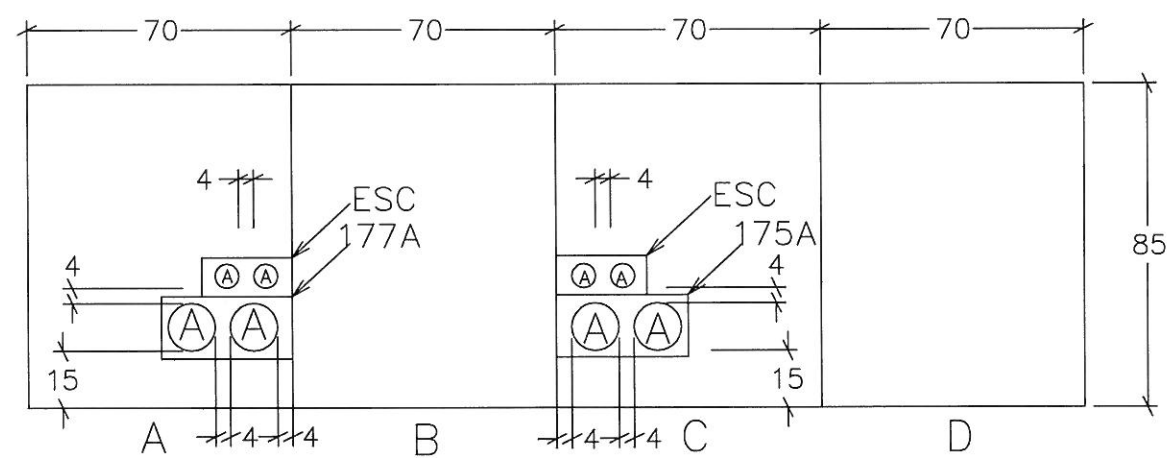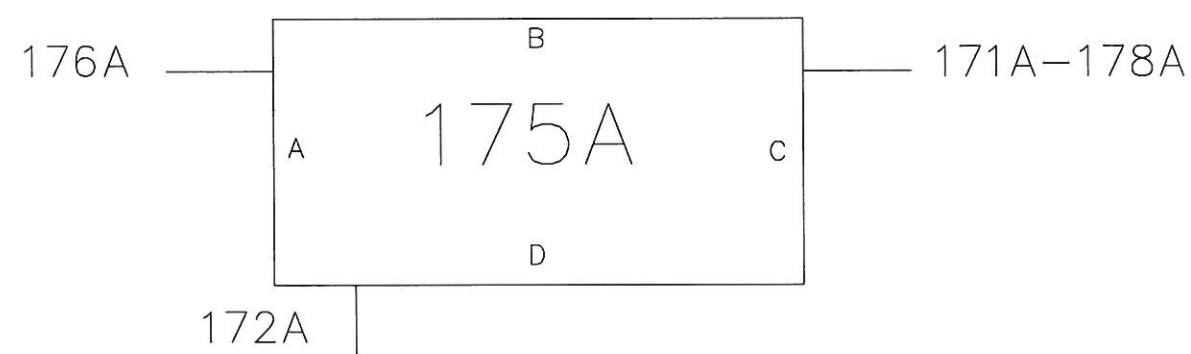






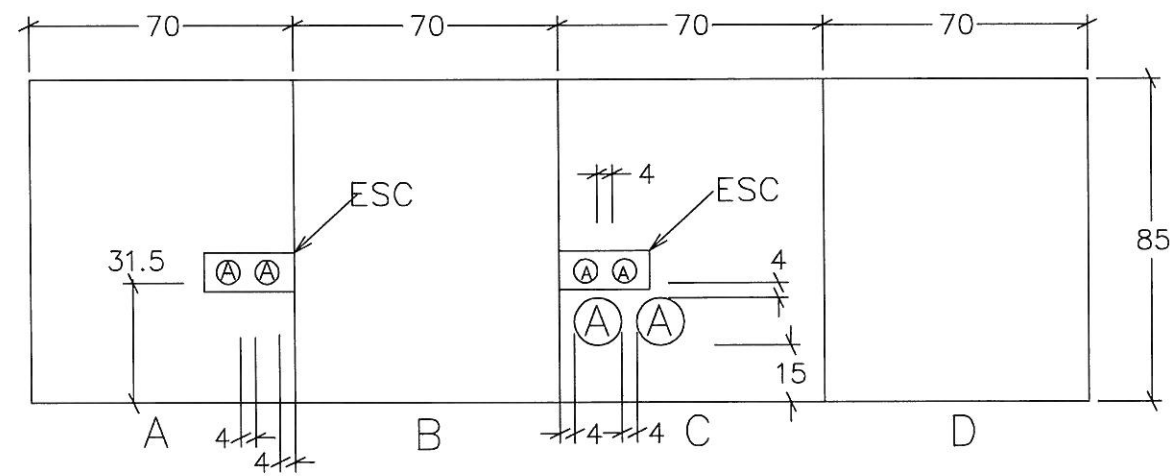



- SIMBOLOGIA
- - TUB 63mm
  - - TUB 125mm
  - - TUB 63mm existent
  - - TUB 125mm existent
  - T - TELEFONICA
  - A - AJUNTAMENT

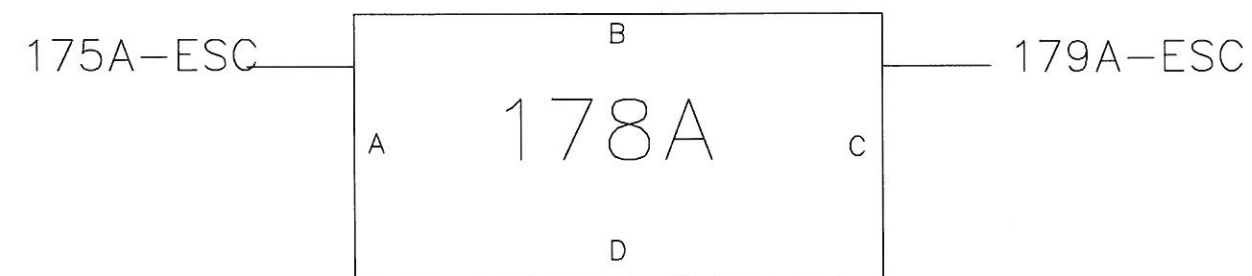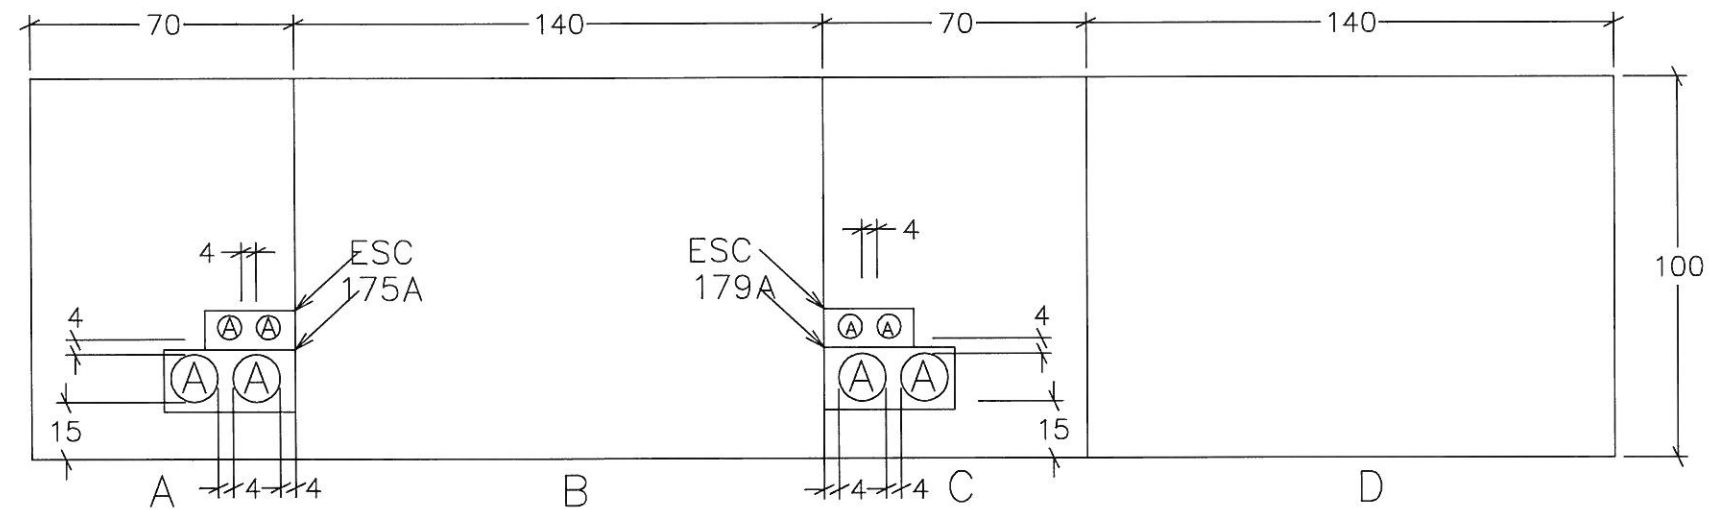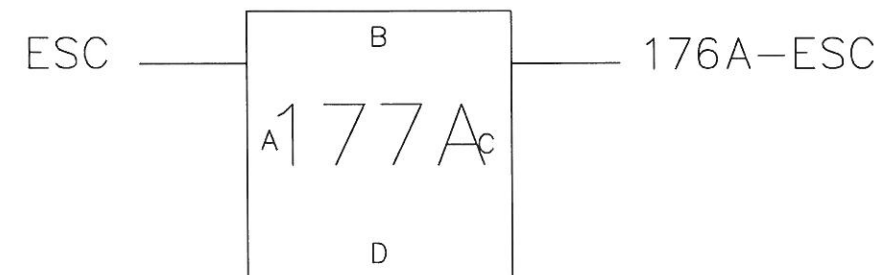



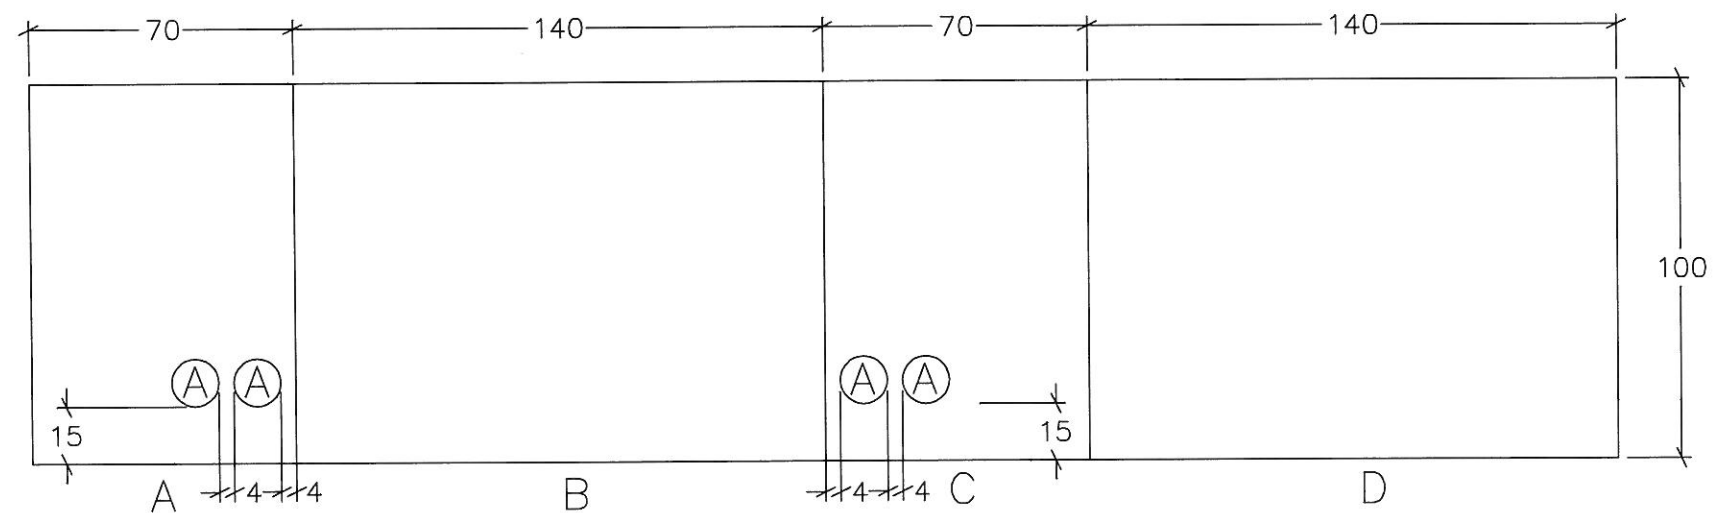


- SIMBOLOGIA
- - TUB 63mm
  - - TUB 125mm
  - - TUB 63mm existent
  - - TUB 125mm existent
  - T - TELEFONICA
  - A - AJUNTAMENT

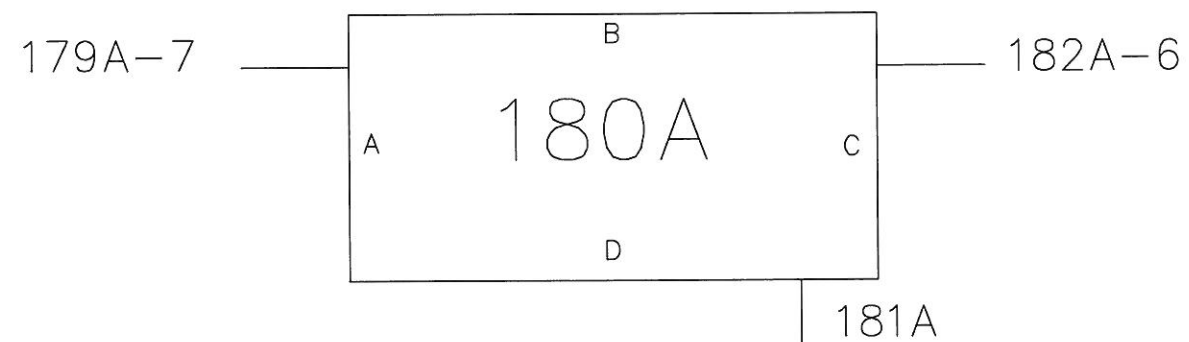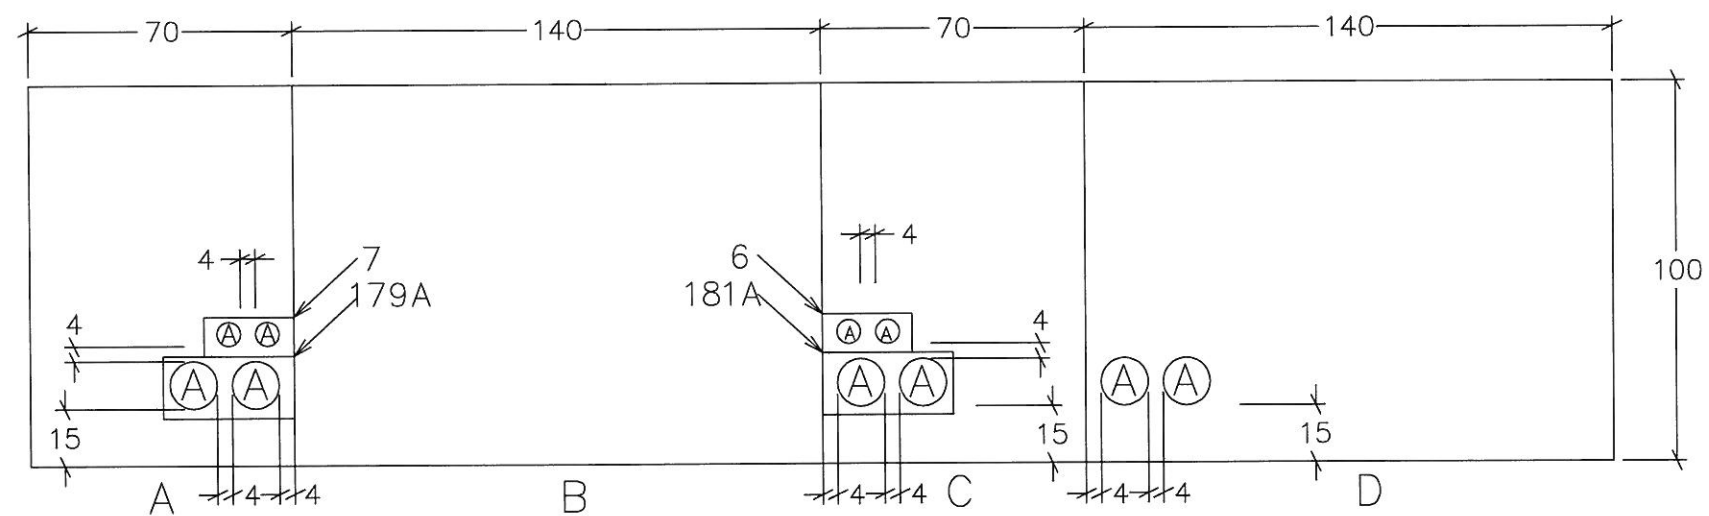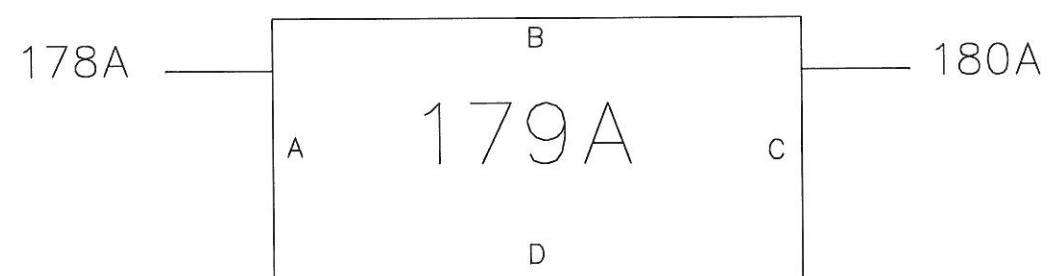


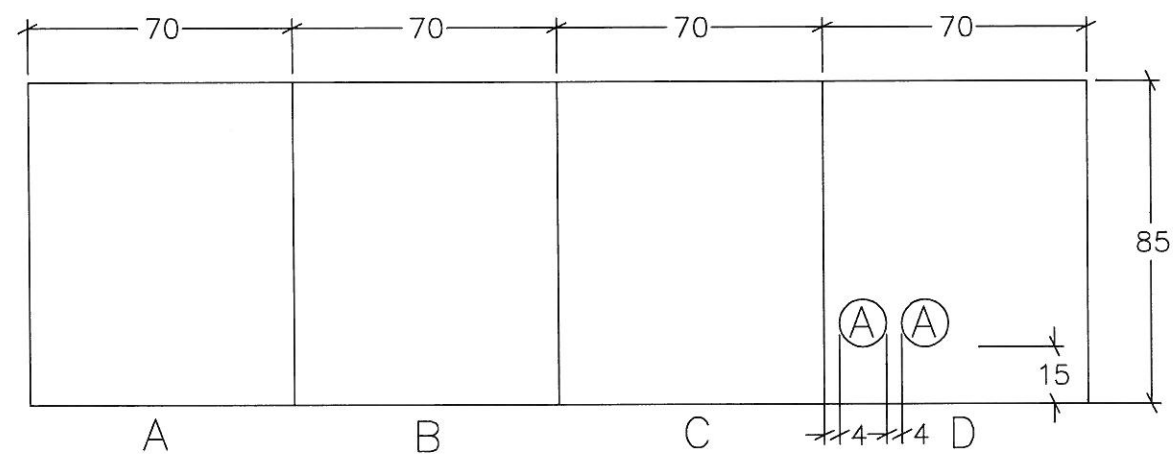




- SIMBOLOGIA
- - TUB 63mm
  - - TUB 125mm
  - - TUB 63mm existent
  - - TUB 125mm existent
  - T - TELEFONICA
  - A - AJUNTAMENT

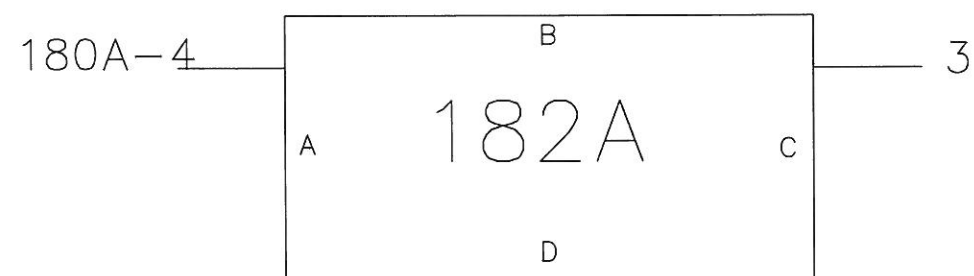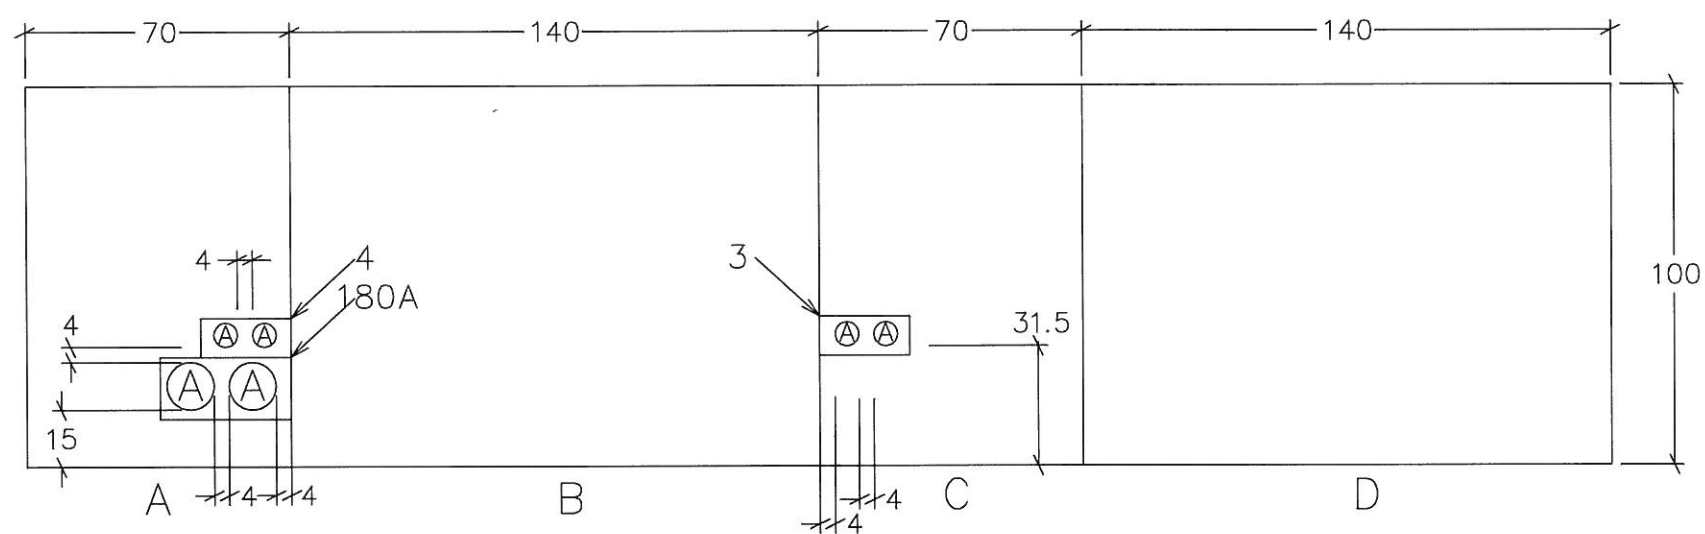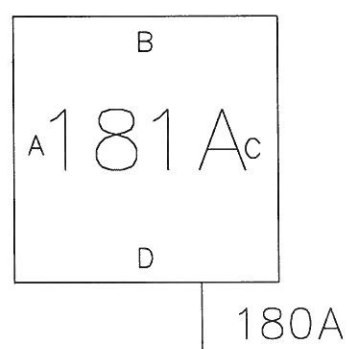






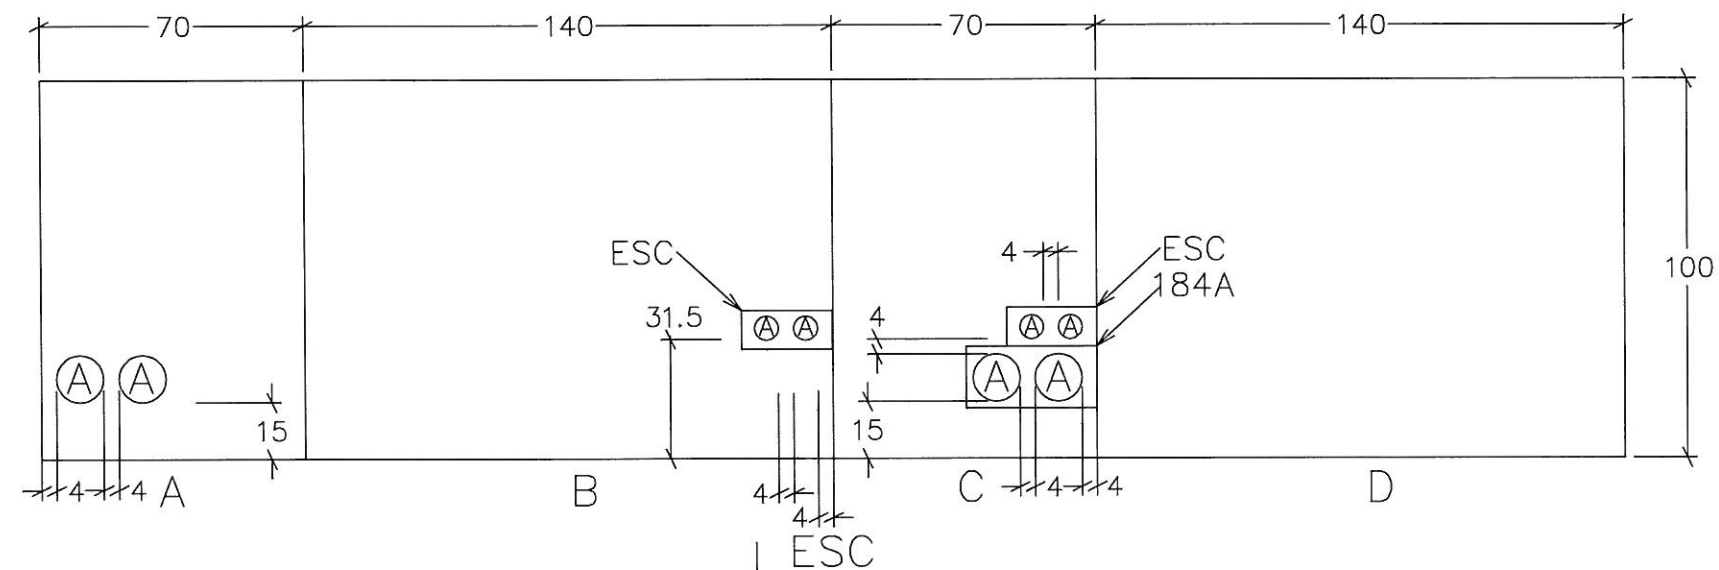



- SIMBOLOGIA
- - TUB 63mm
  - - TUB 125mm
  - - TUB 63mm existent
  - - TUB 125mm existent
  - T - TELEFONICA
  - A - AJUNTAMENT

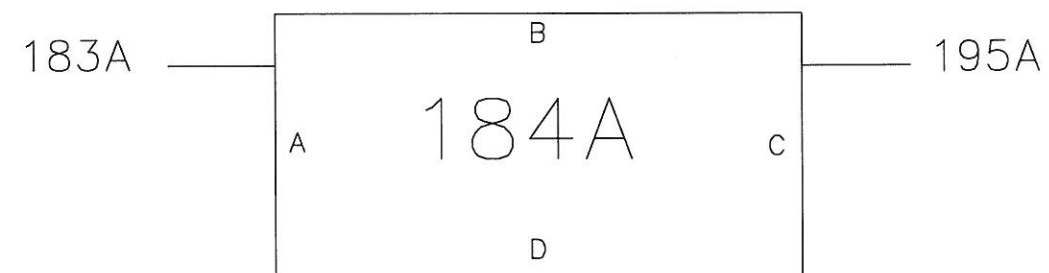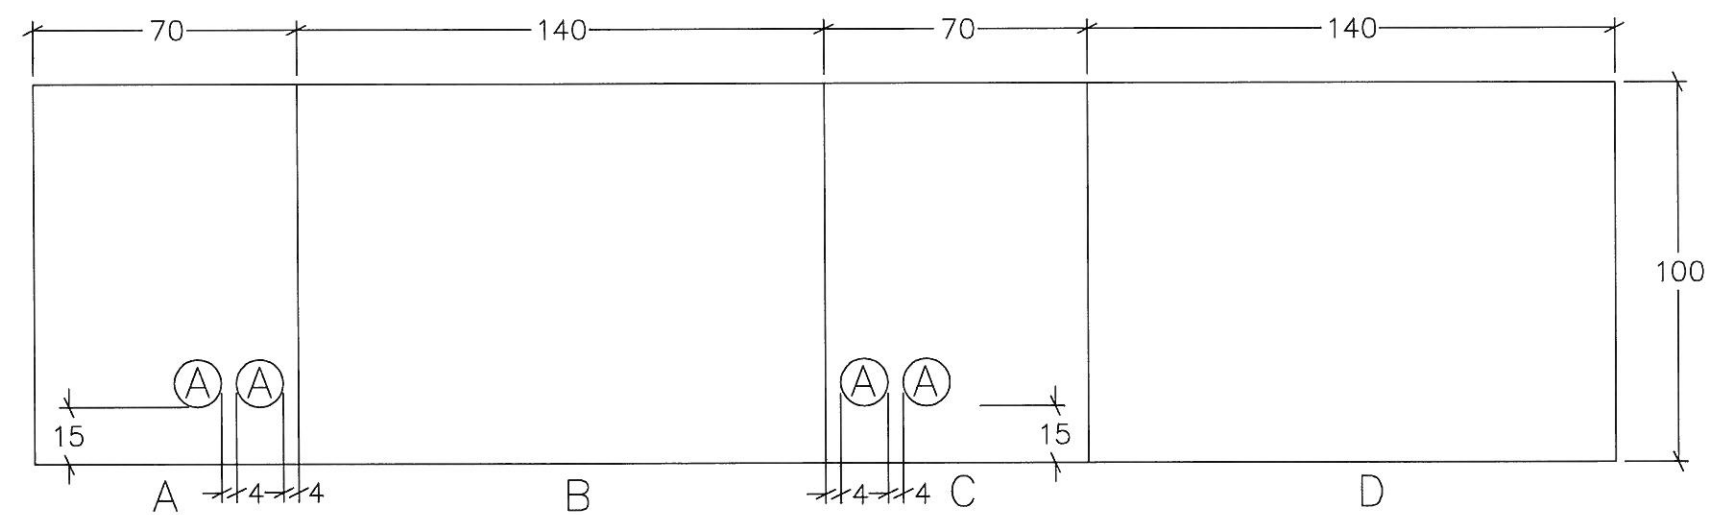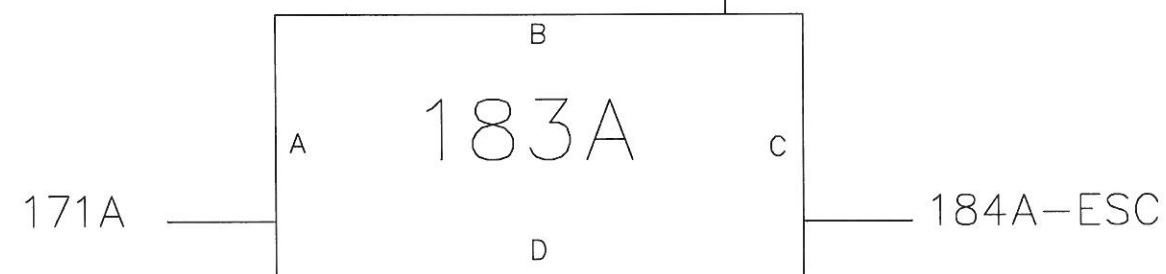



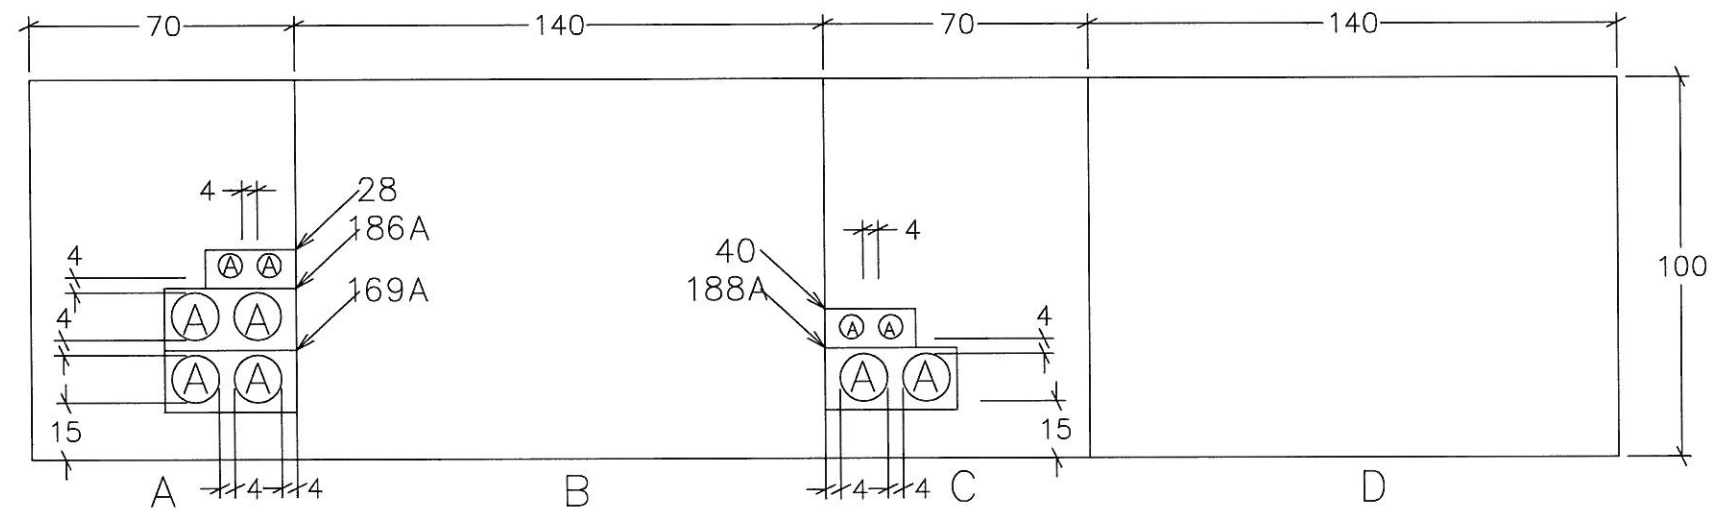






- SIMBOLOGIA
- - TUB 63mm
  - - TUB 125mm
  - - TUB 63mm existent
  - - TUB 125mm existent
  - T - TELEFONICA
  - A - AJUNTAMENT

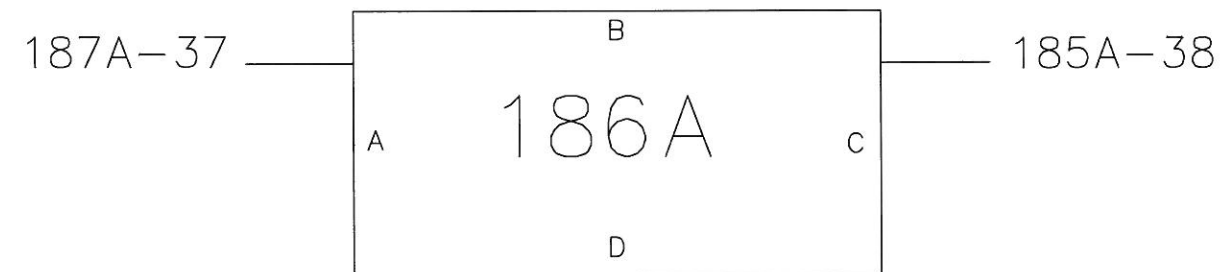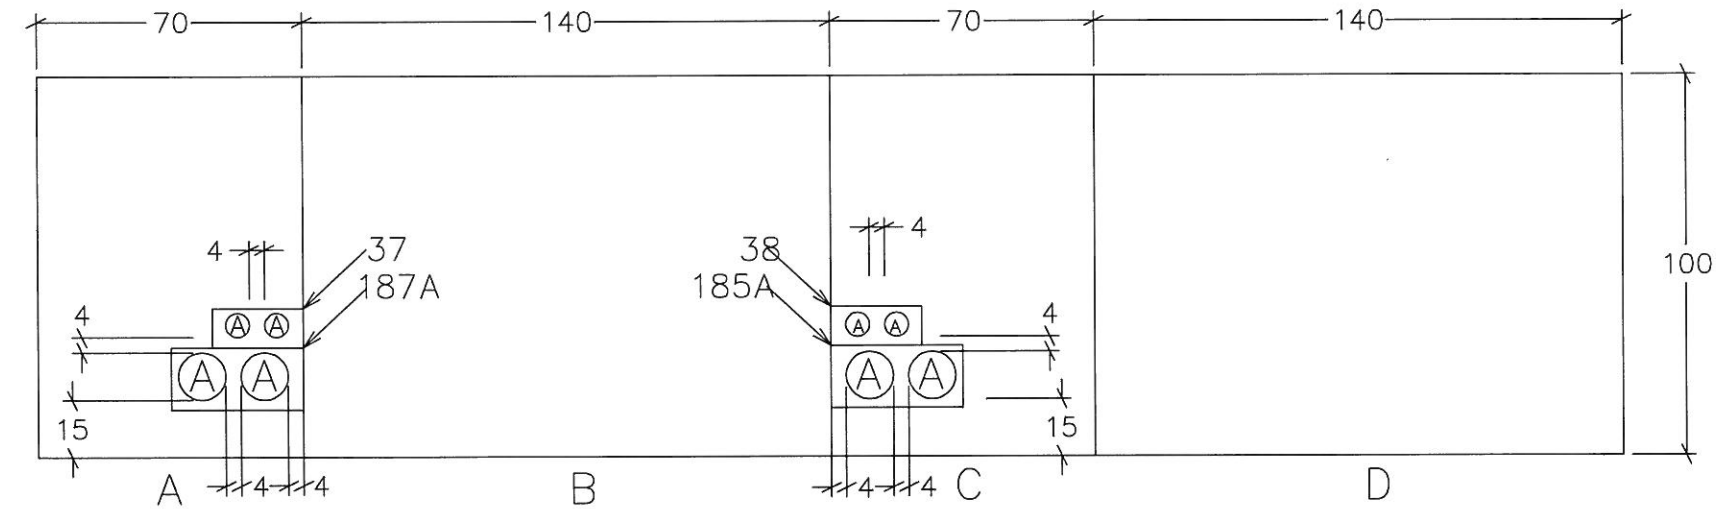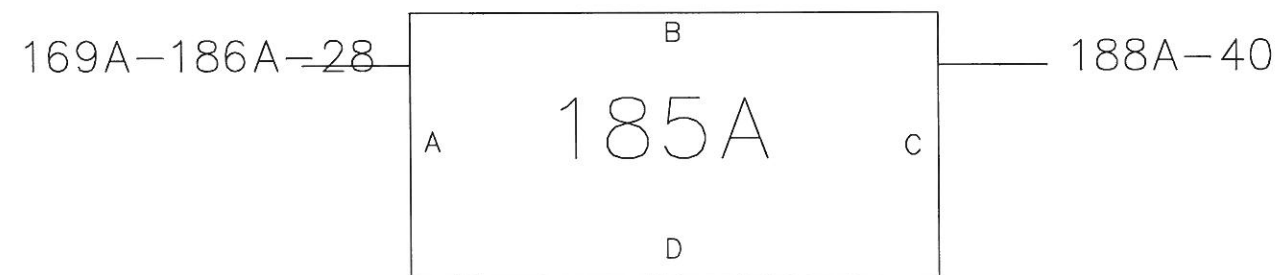

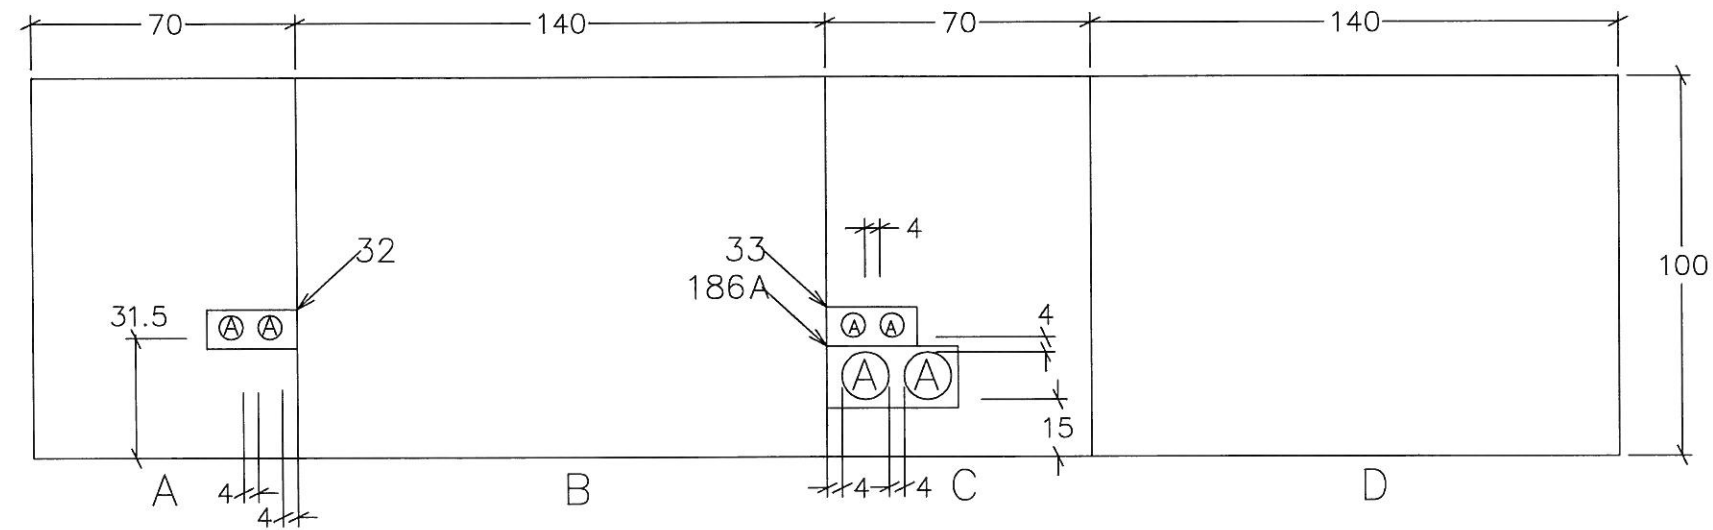


- SIMBOLOGIA
- - TUB 63mm
  - - TUB 125mm
  - - TUB 63mm existent
  - - TUB 125mm existent
  - T - TELEFONICA
  - A - AJUNTAMENT

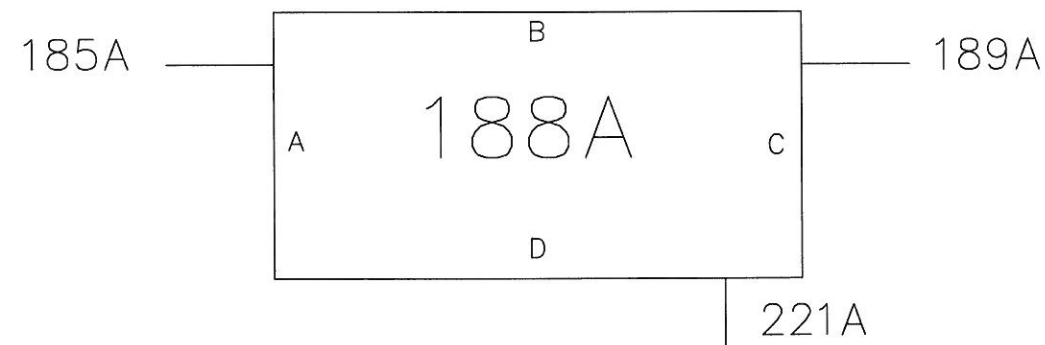
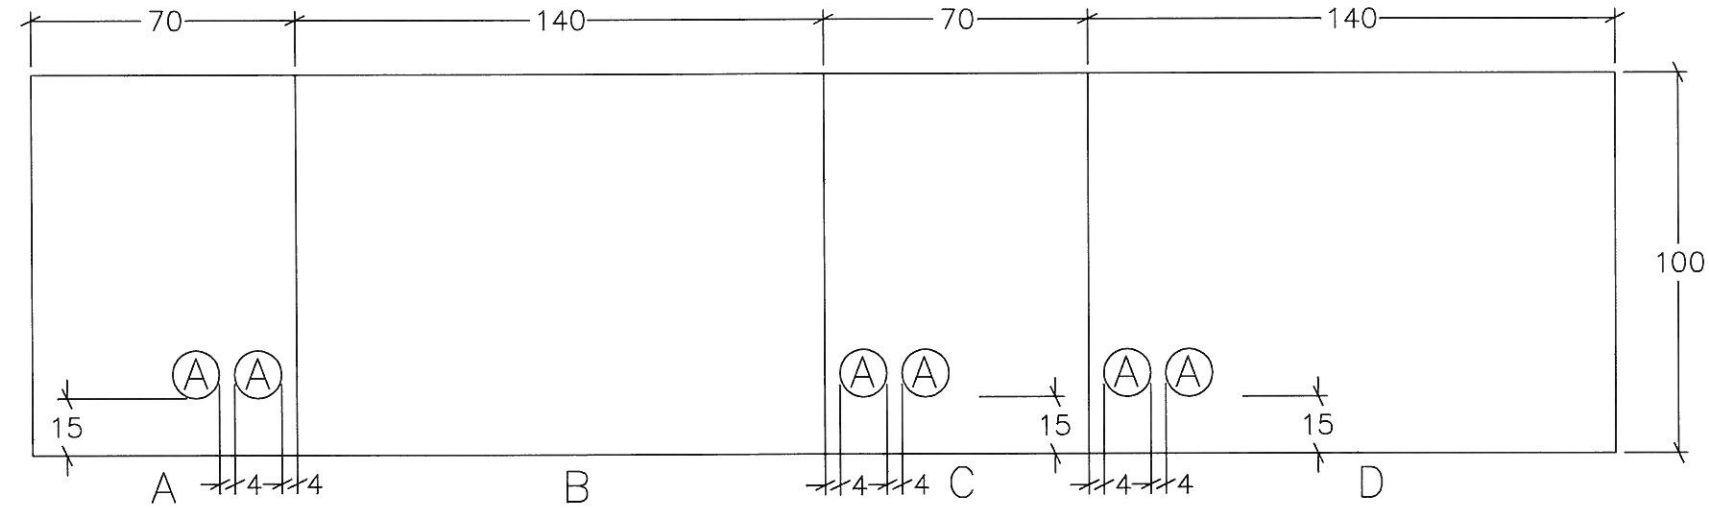
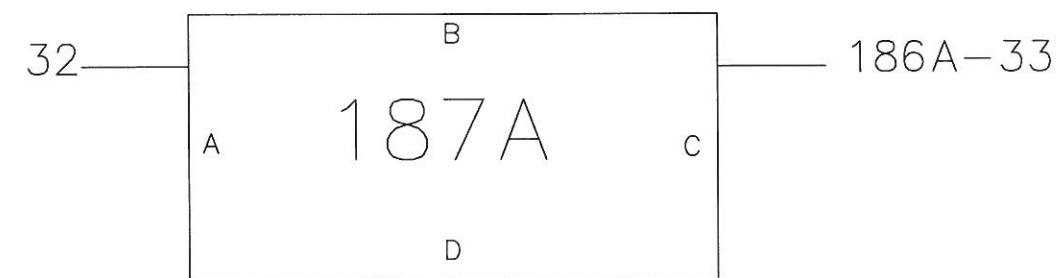


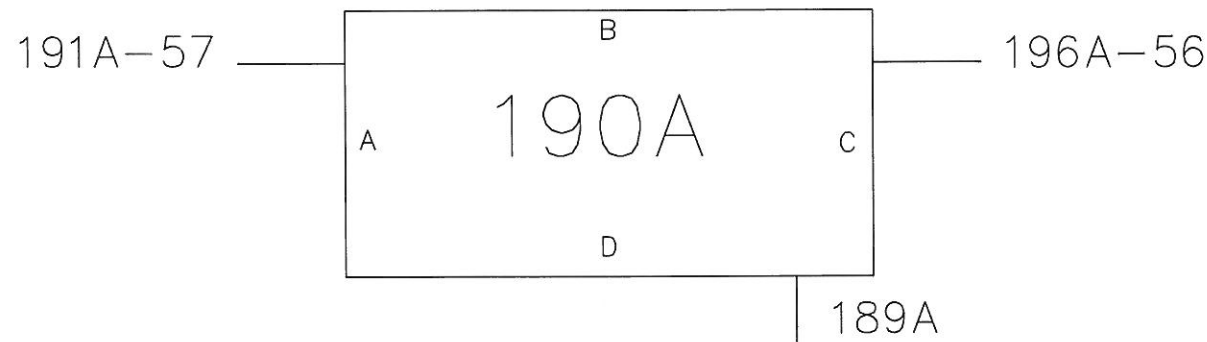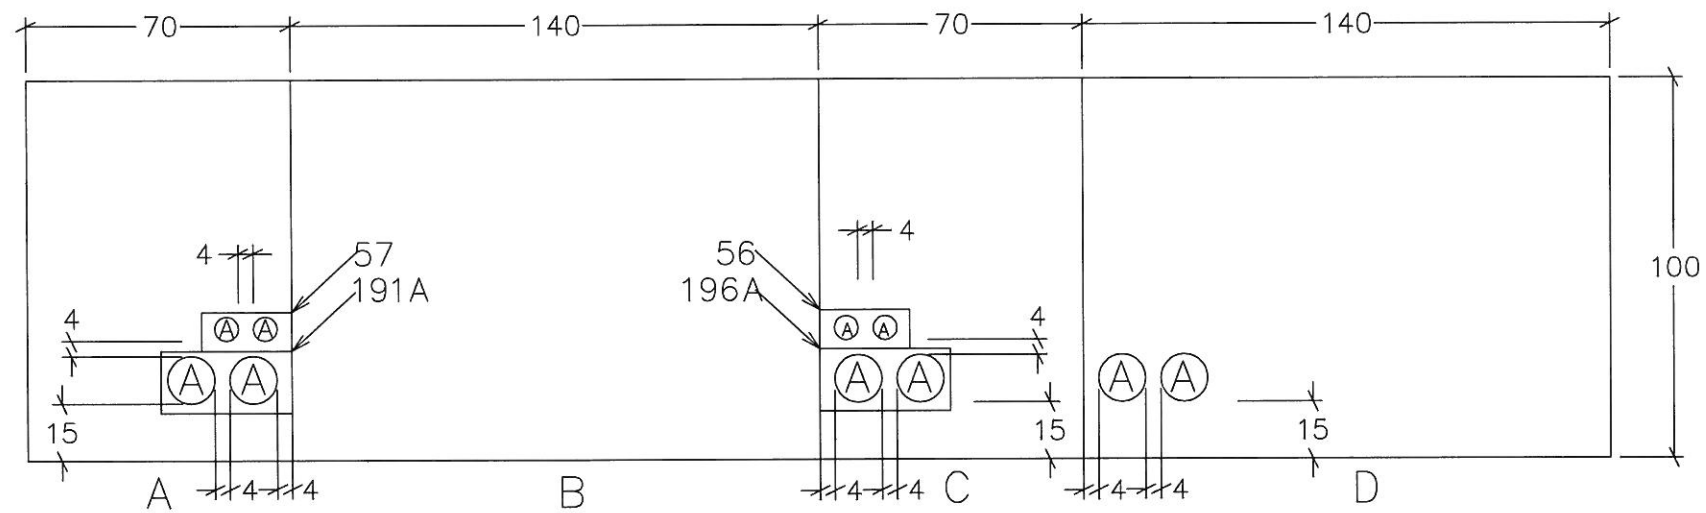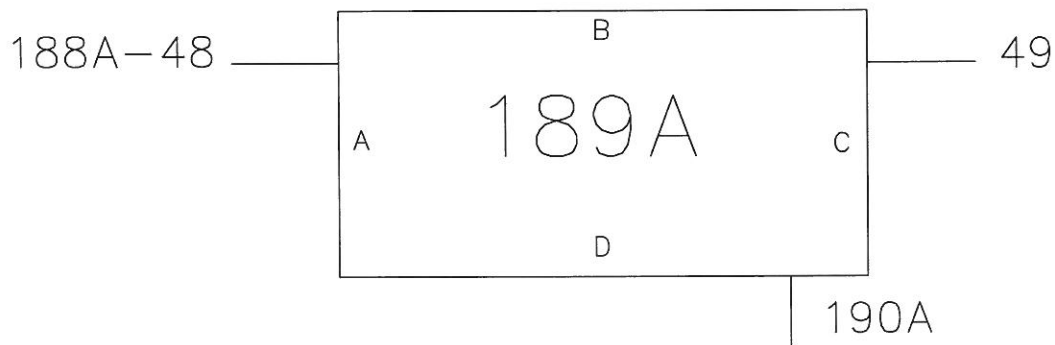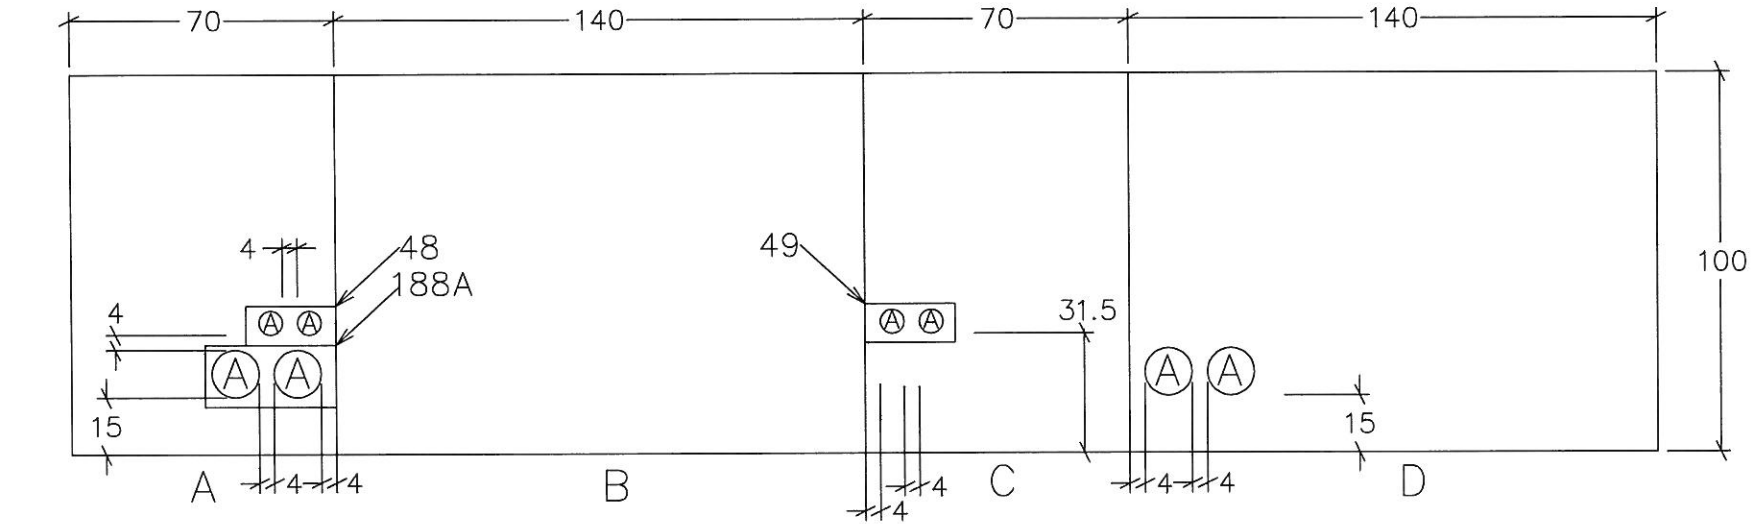






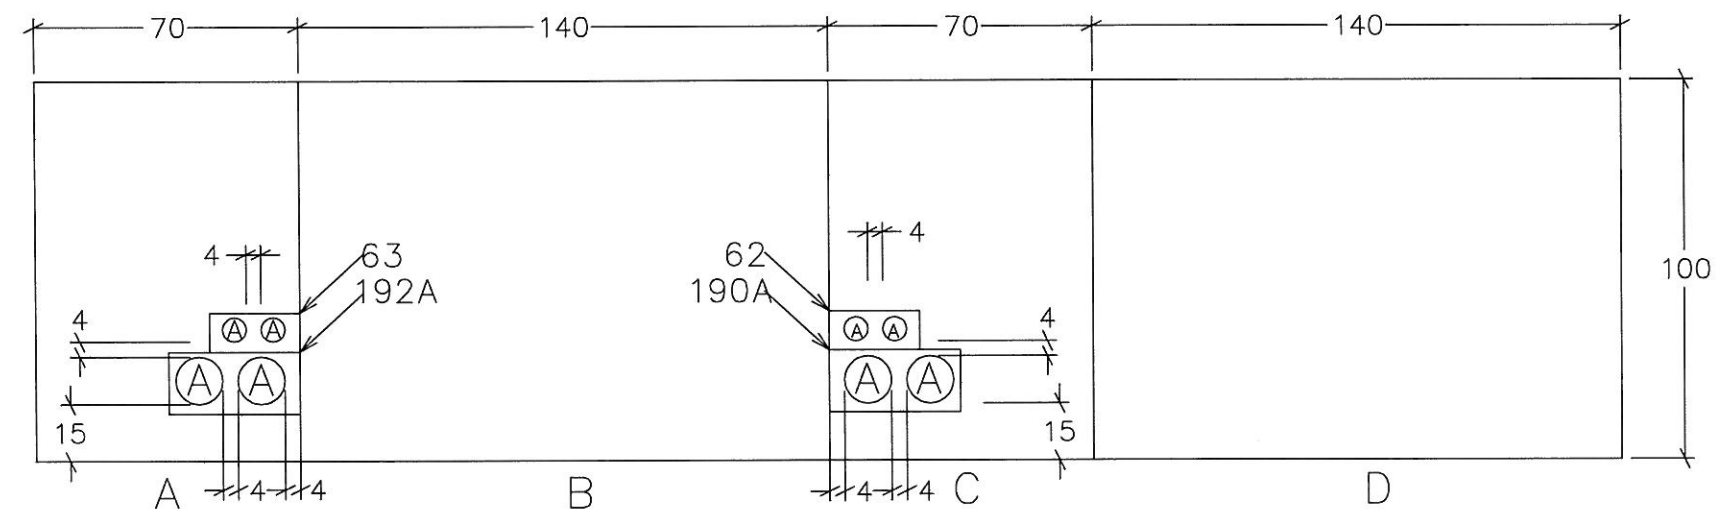



- SIMBOLOGIA
- - TUB 63mm
  - - TUB 125mm
  - - TUB 63mm existent
  - - TUB 125mm existent
  - T - TELEFONICA
  - A - AJUNTAMENT

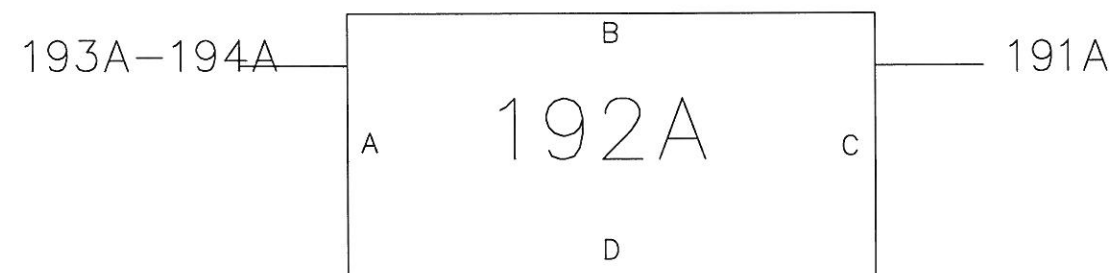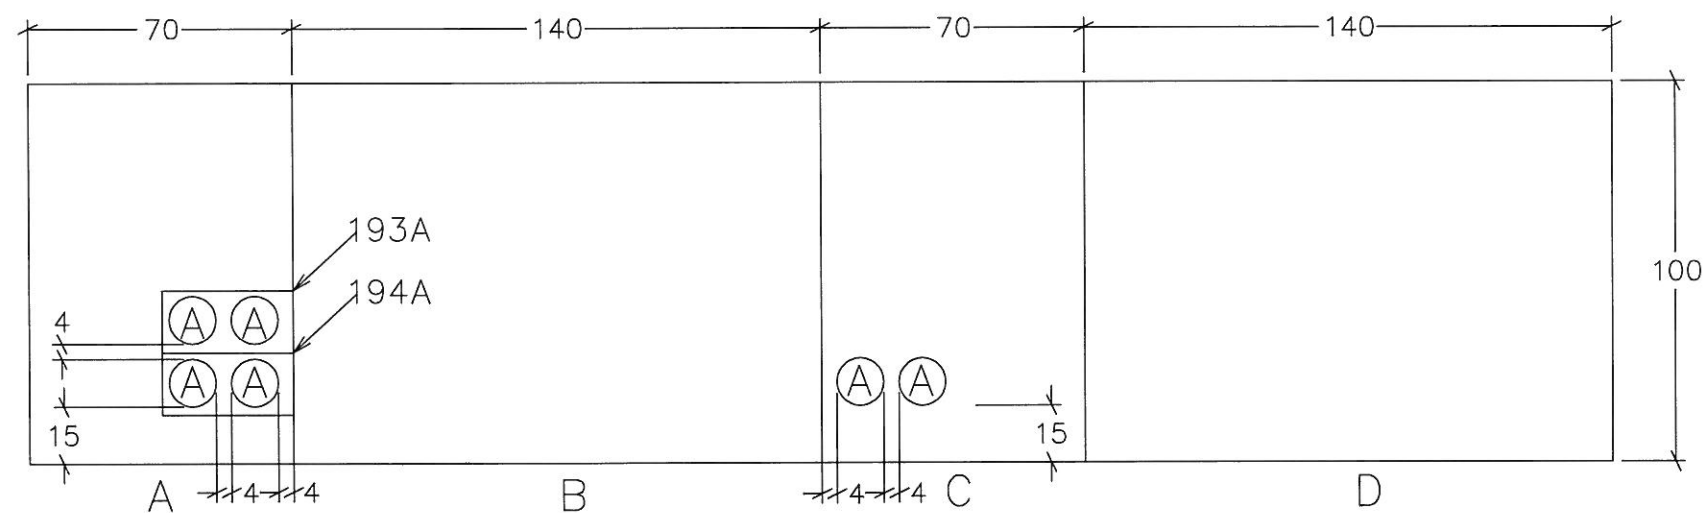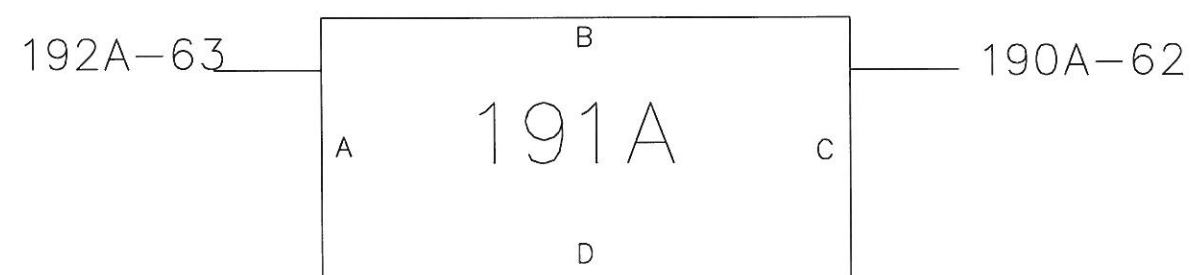



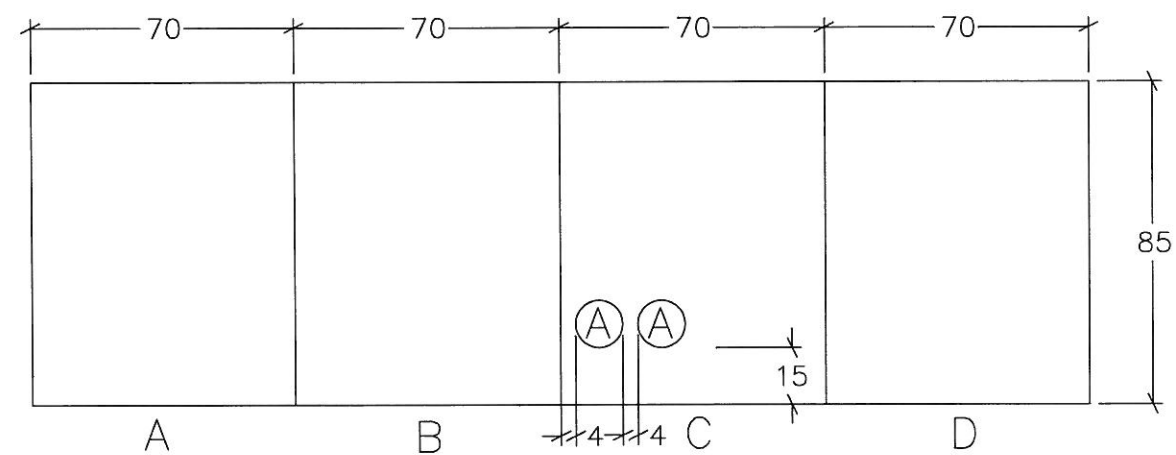



- SIMBOLOGIA
- - TUB 63mm
  - - TUB 125mm
  - - TUB 63mm existent
  - - TUB 125mm existent
  - T - TELEFONICA
  - A - AJUNTAMENT

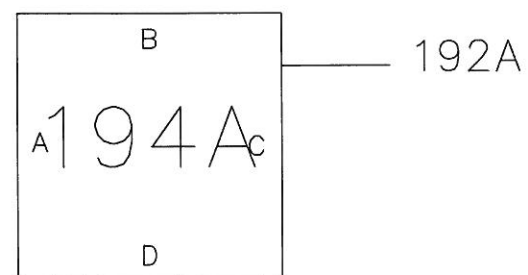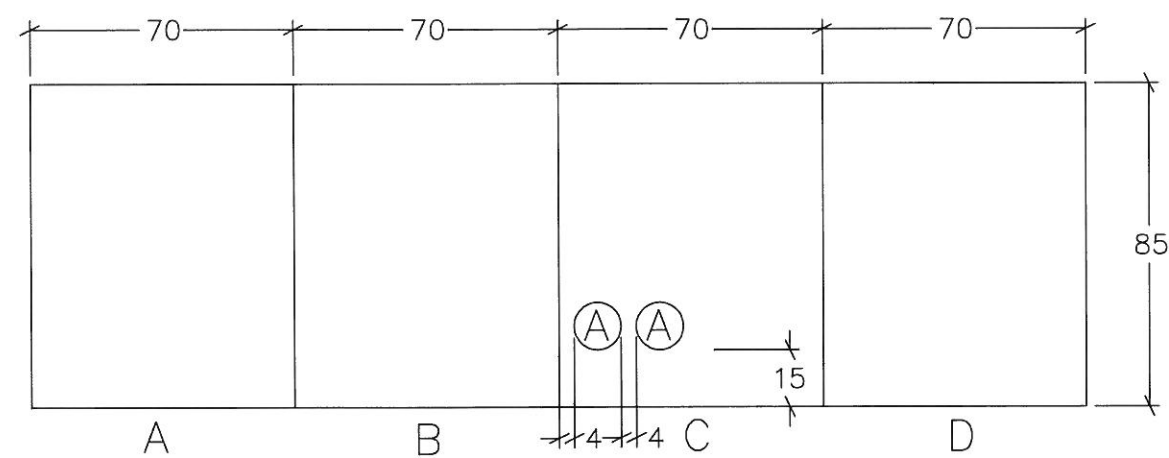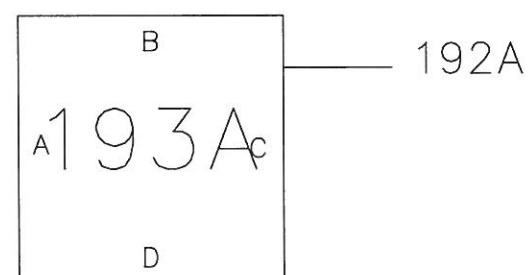



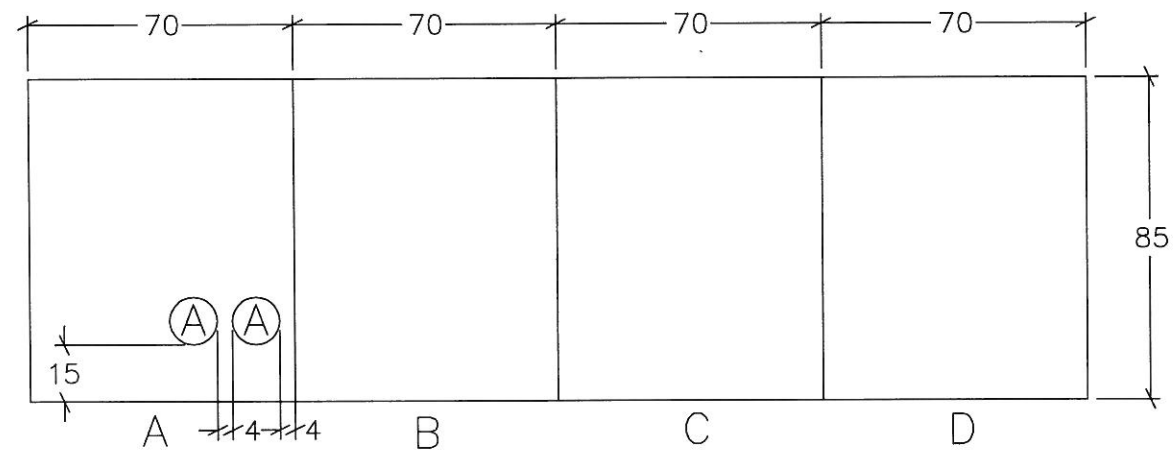


- SIMBOLOGIA
- - TUB 63mm
  - - TUB 125mm
  - - TUB 63mm existent
  - - TUB 125mm existent
  - T - TELEFONICA
  - A - AJUNTAMENT

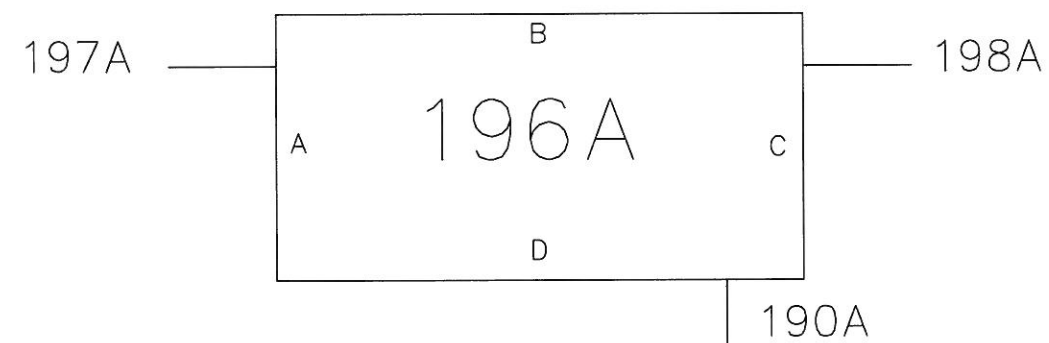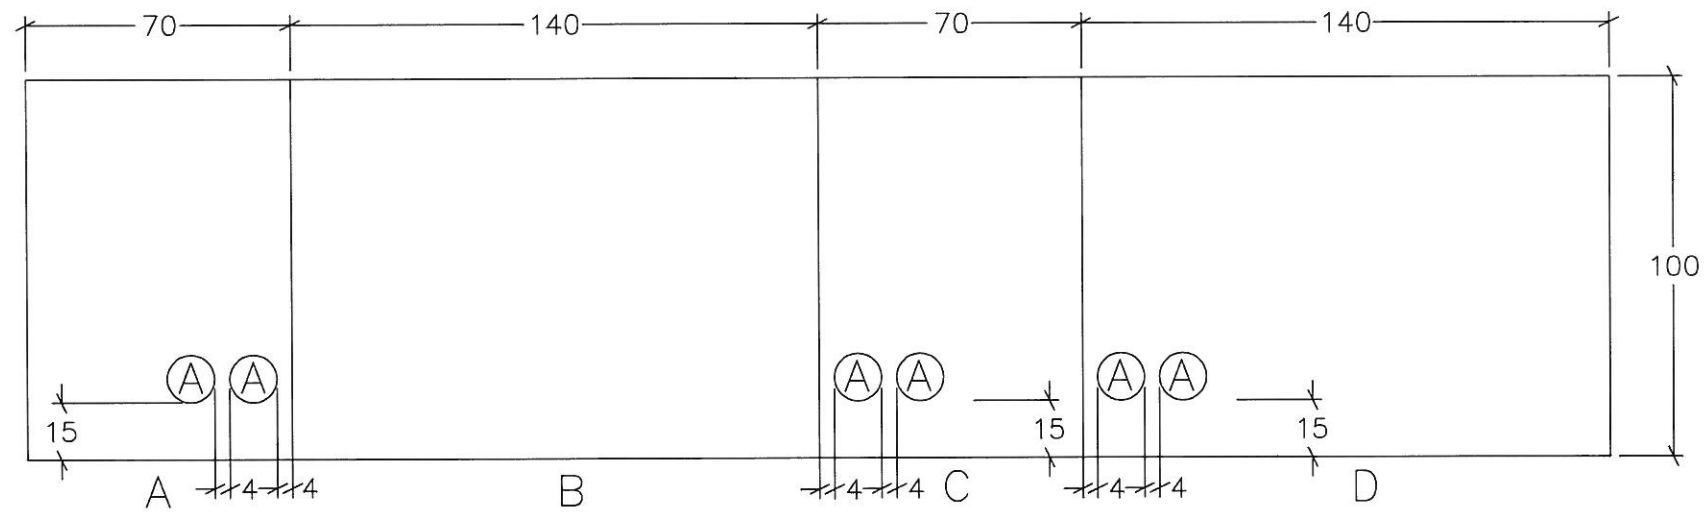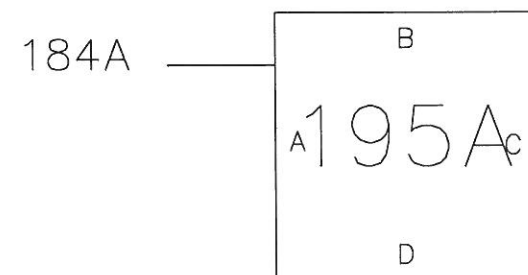


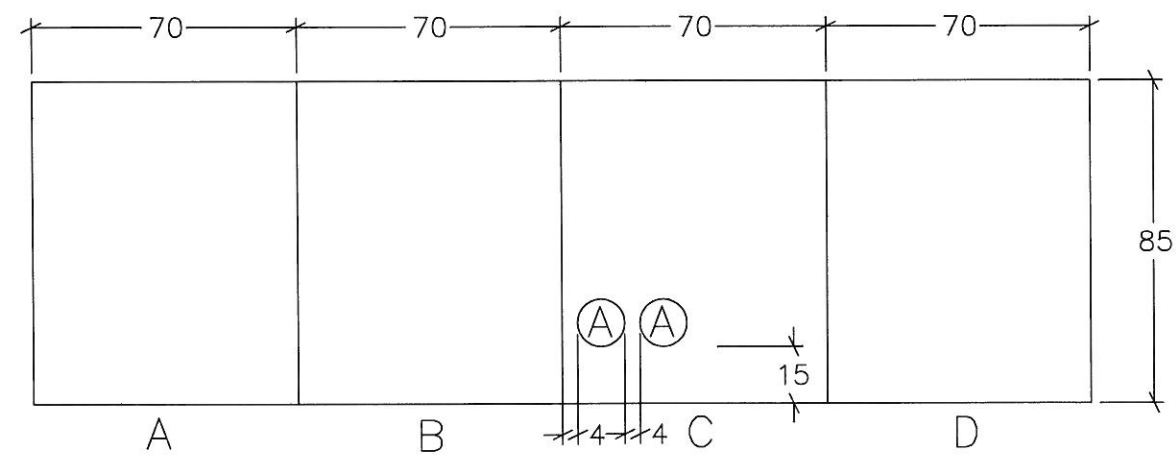




- SIMBOLOGIA
- – TUB 63mm
  - – TUB 125mm
  - – TUB 63mm existent
  - – TUB 125mm existent
  - T – TELEFONICA
  - A – AJUNTAMENT

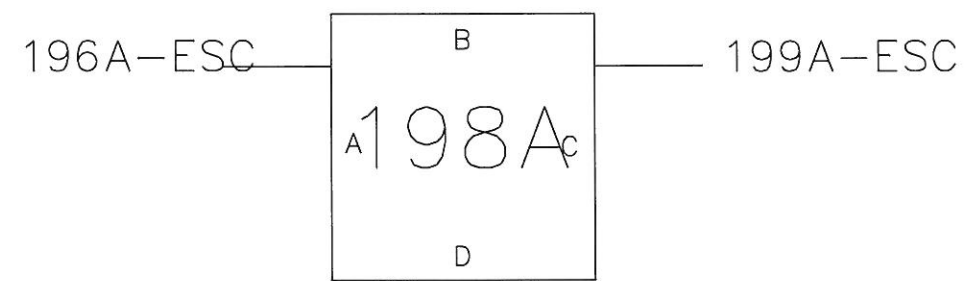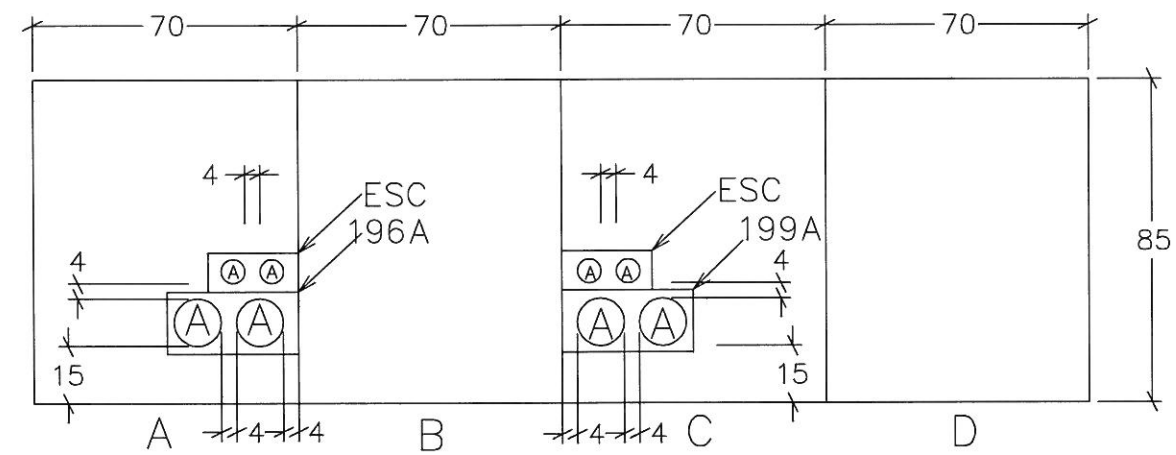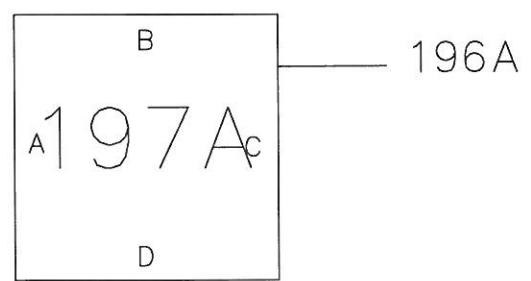






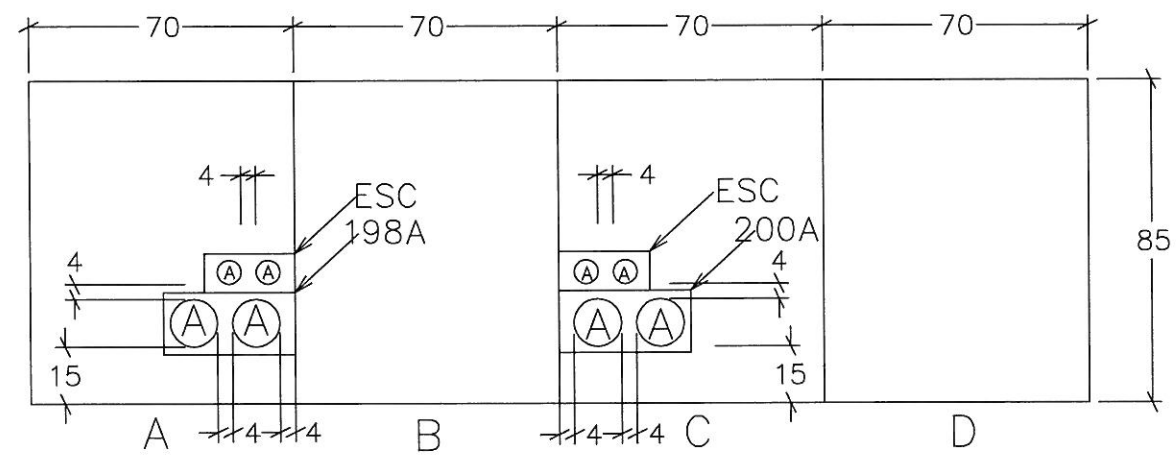



- SIMBOLOGIA
- - TUB 63mm
  - - TUB 125mm
  - - TUB 63mm existent
  - - TUB 125mm existent
  - T - TELEFONICA
  - A - AJUNTAMENT

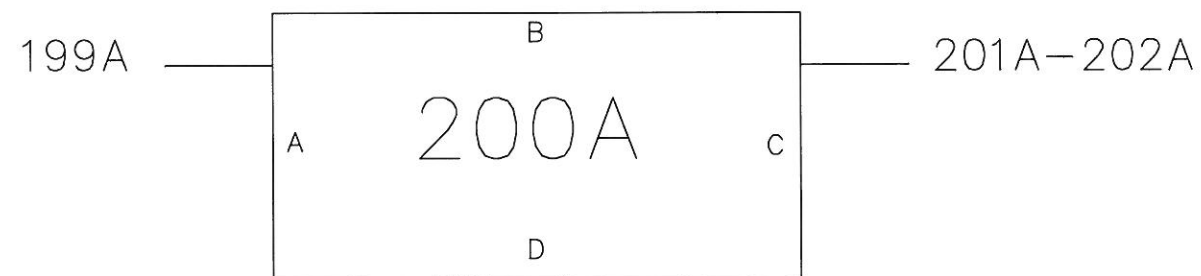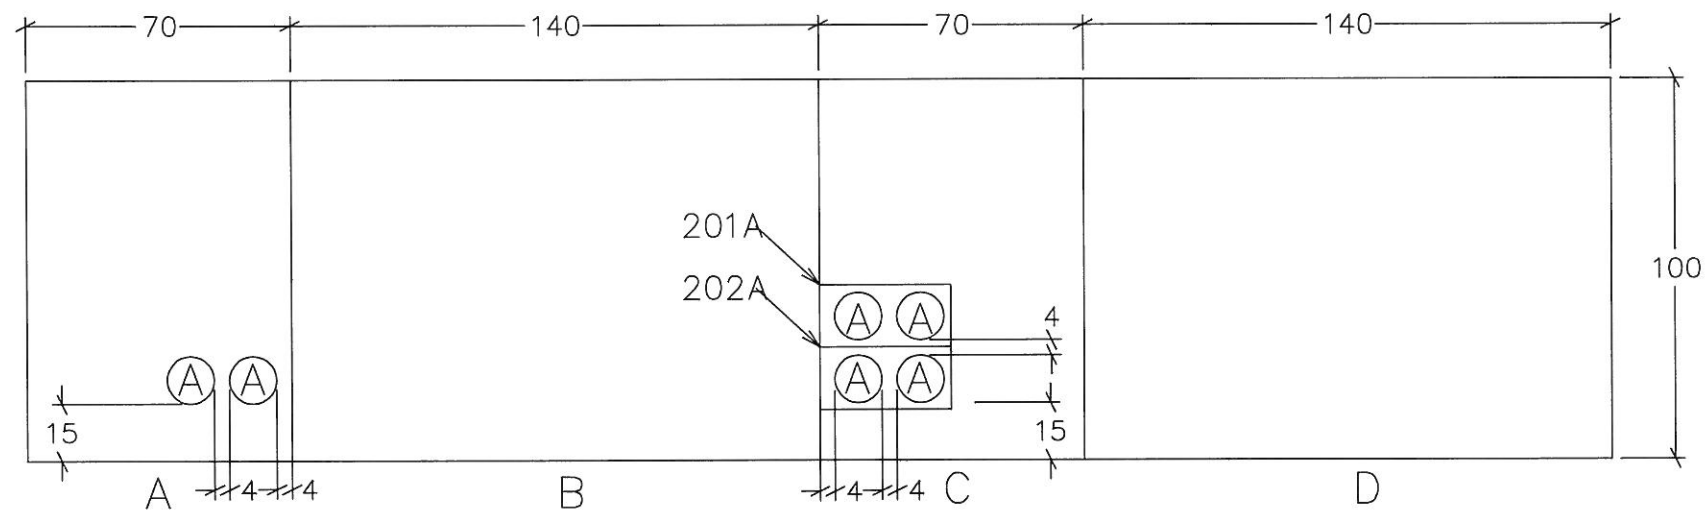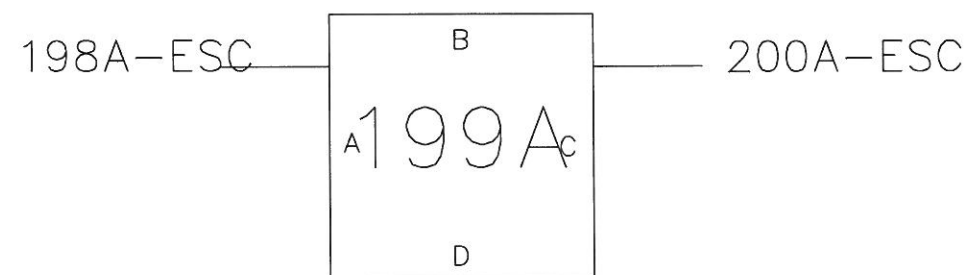



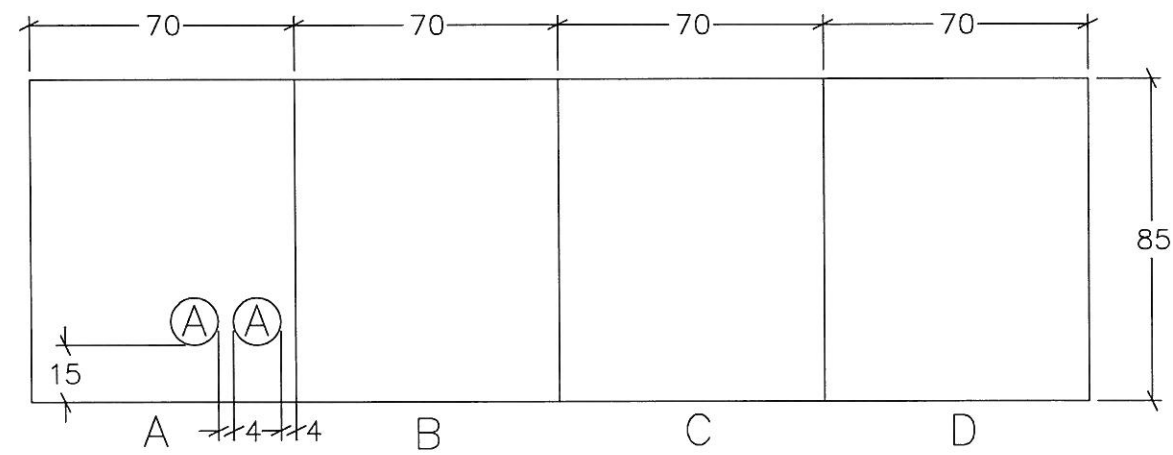



- SIMBOLOGIA
- – TUB 63mm
  - – TUB 125mm
  - – TUB 63mm existent
  - – TUB 125mm existent
  - T – TELEFONICA
  - A – AJUNTAMENT

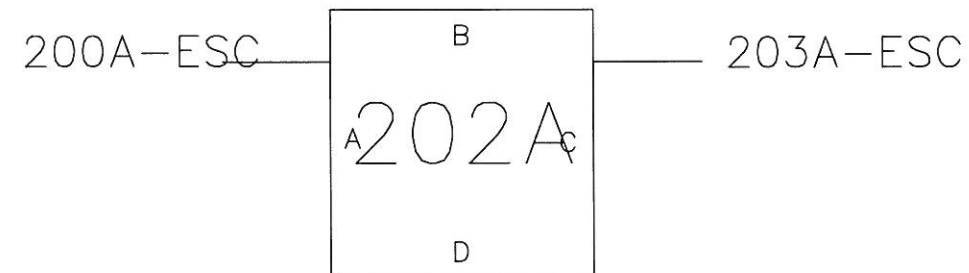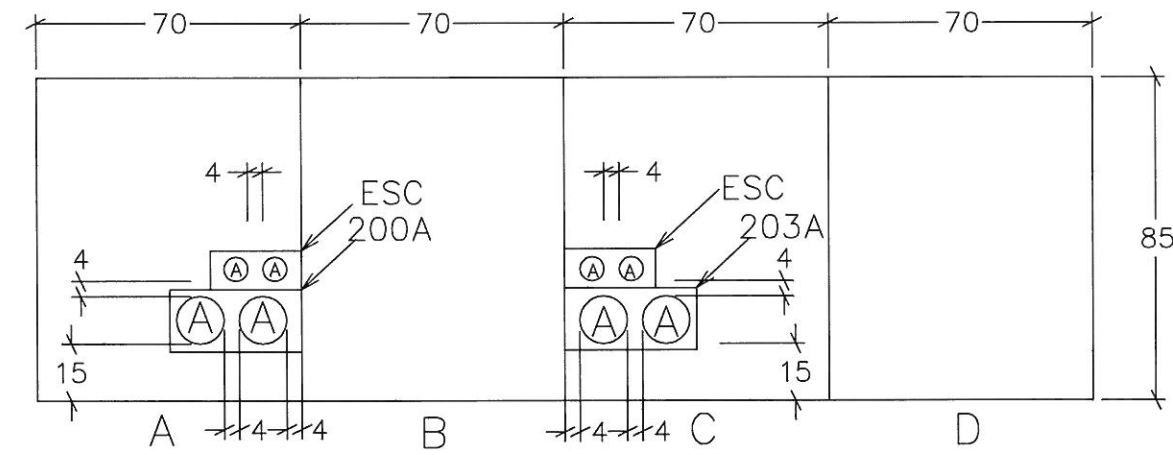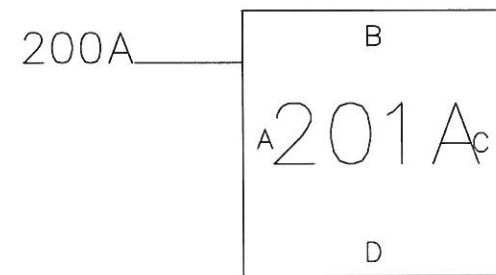



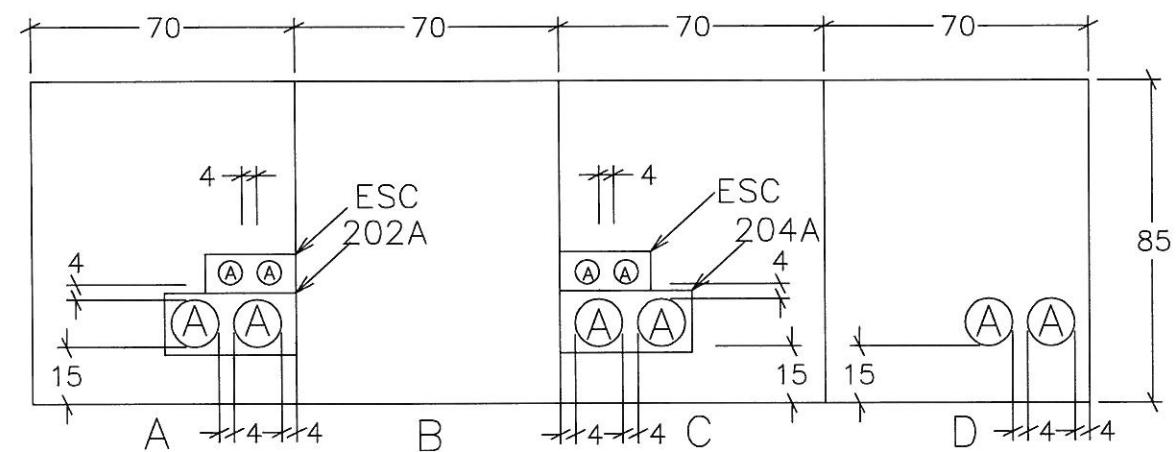


- SIMBOLOGIA
- - TUB 63mm
  - - TUB 125mm
  - - TUB 63mm existent
  - - TUB 125mm existent
  - T - TELEFONICA
  - A - AJUNTAMENT

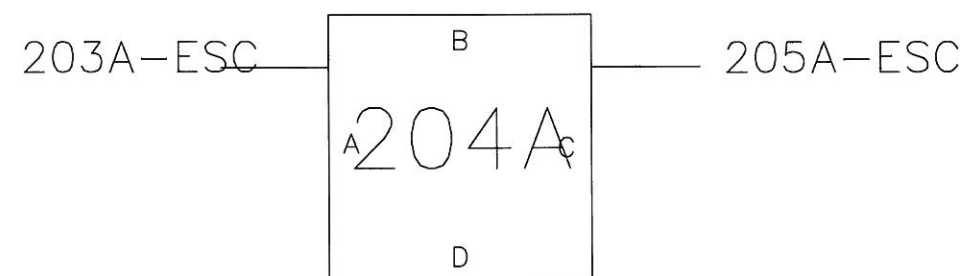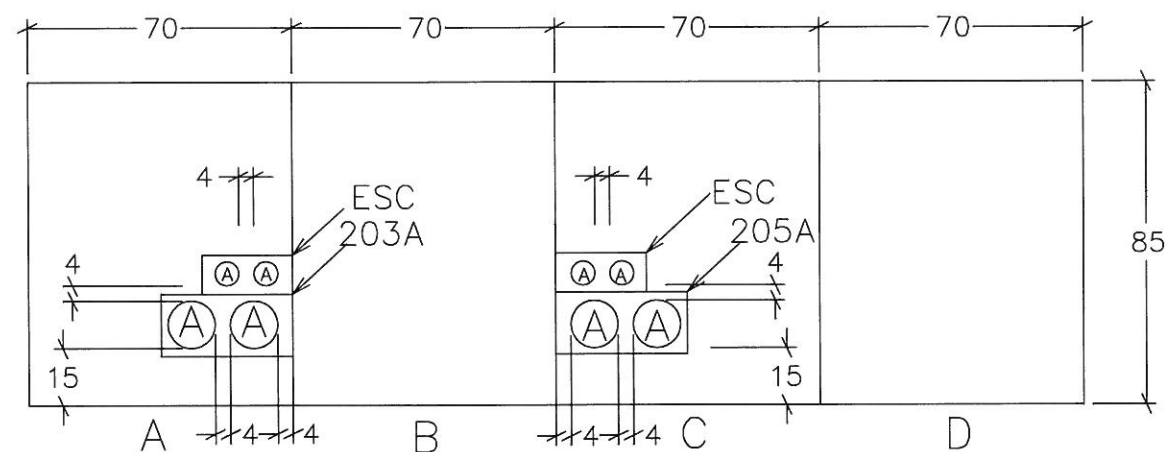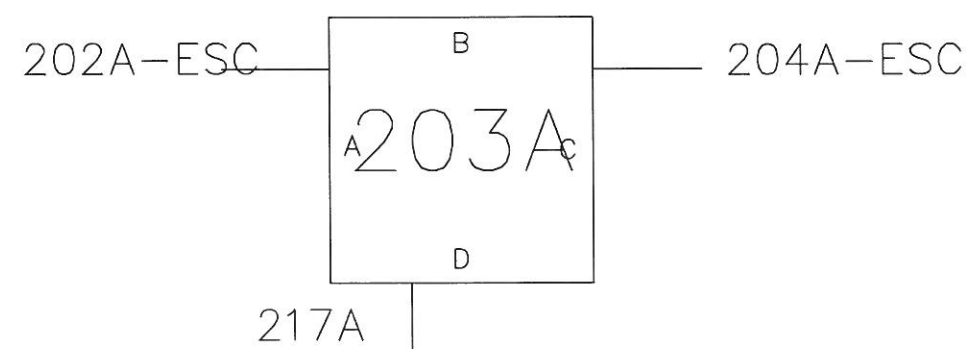


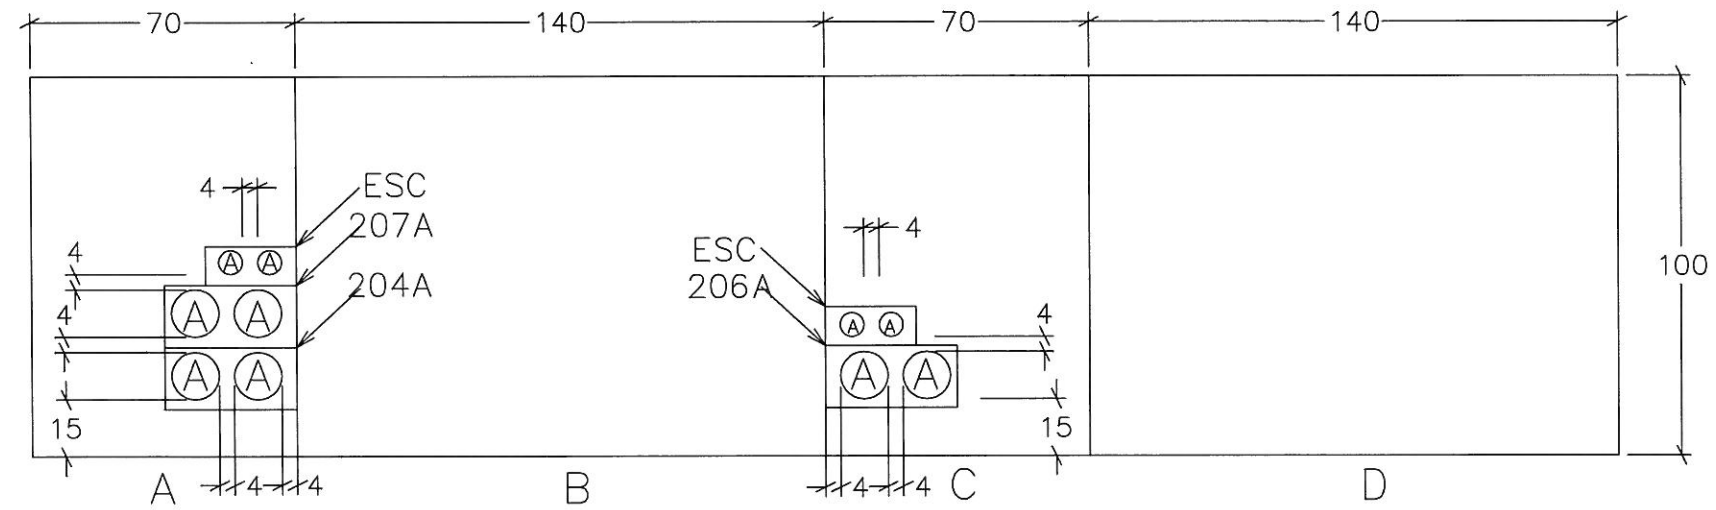




- SIMBOLOGIA
- - TUB 63mm
  - - TUB 125mm
  - - TUB 63mm existent
  - - TUB 125mm existent
  - T - TELEFONICA
  - A - AJUNTAMENT

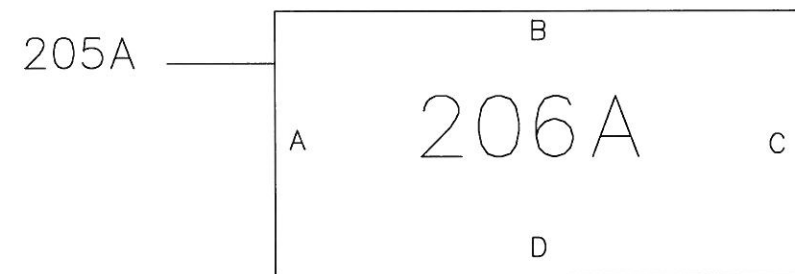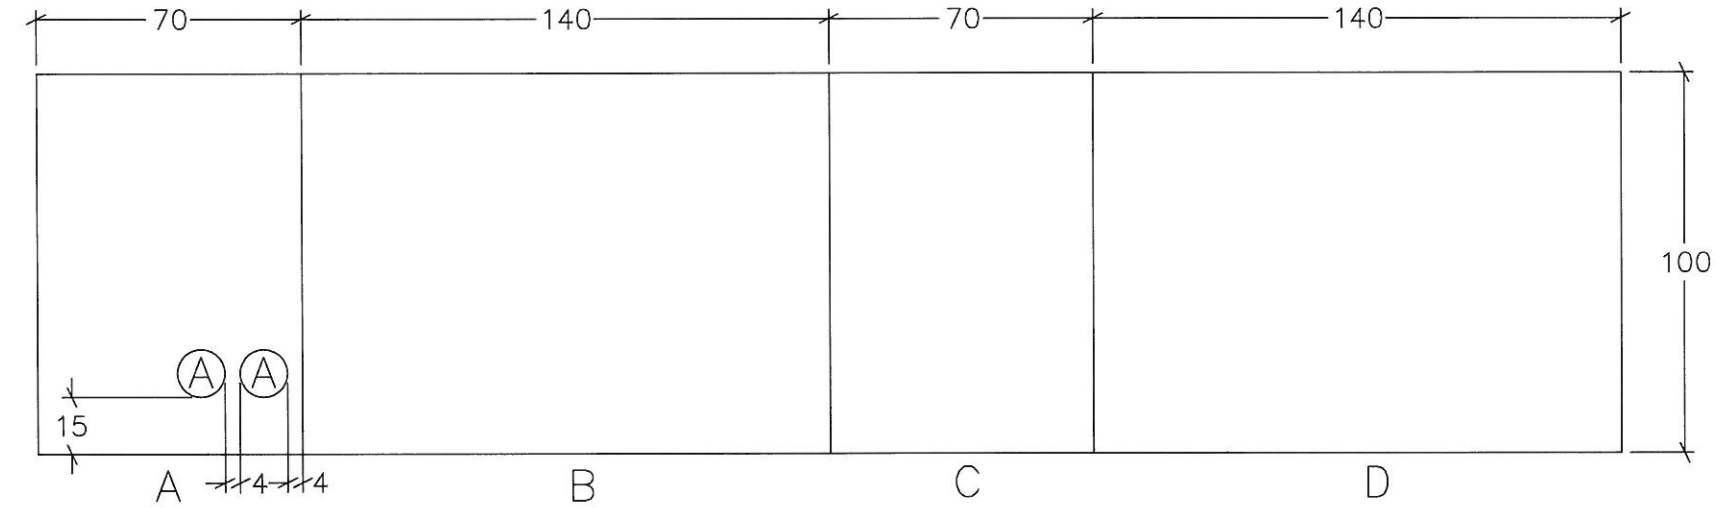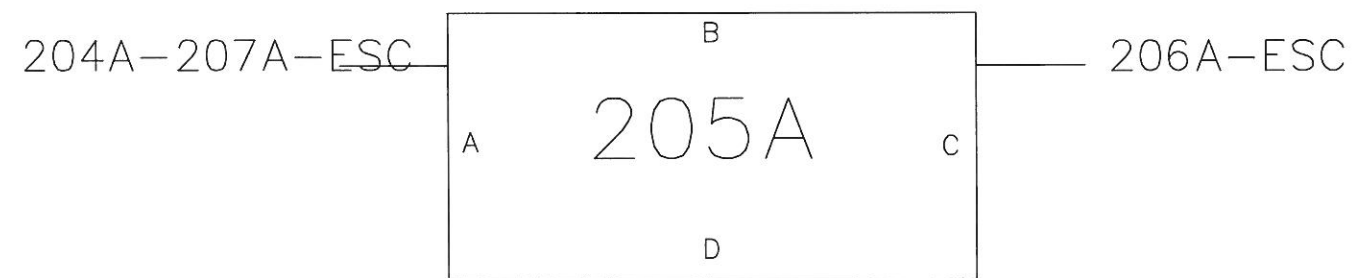





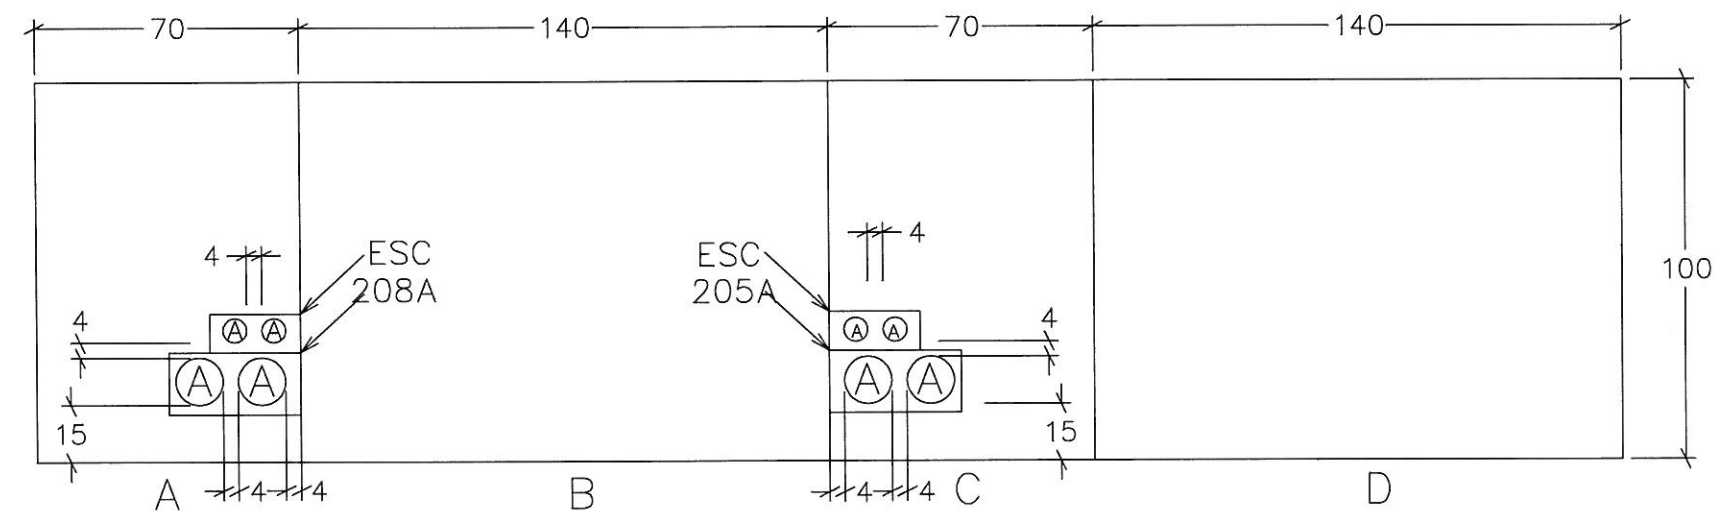




- SIMBOLOGIA
- - TUB 63mm
  - - TUB 125mm
  - - TUB 63mm existent
  - - TUB 125mm existent
  - T - TELEFONICA
  - A - AJUNTAMENT


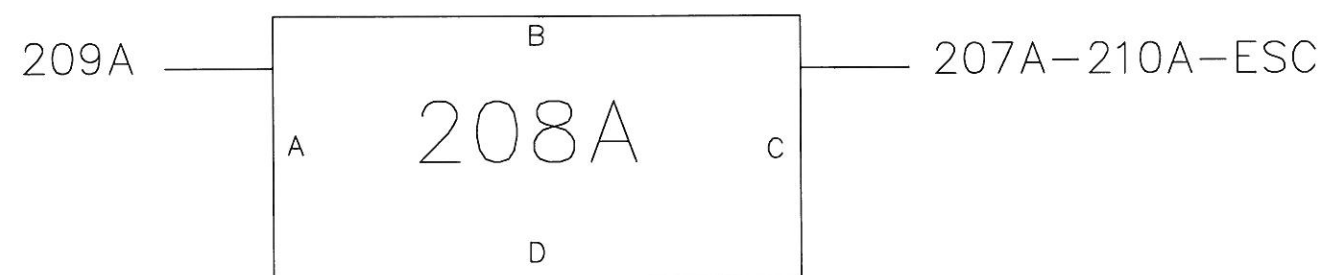
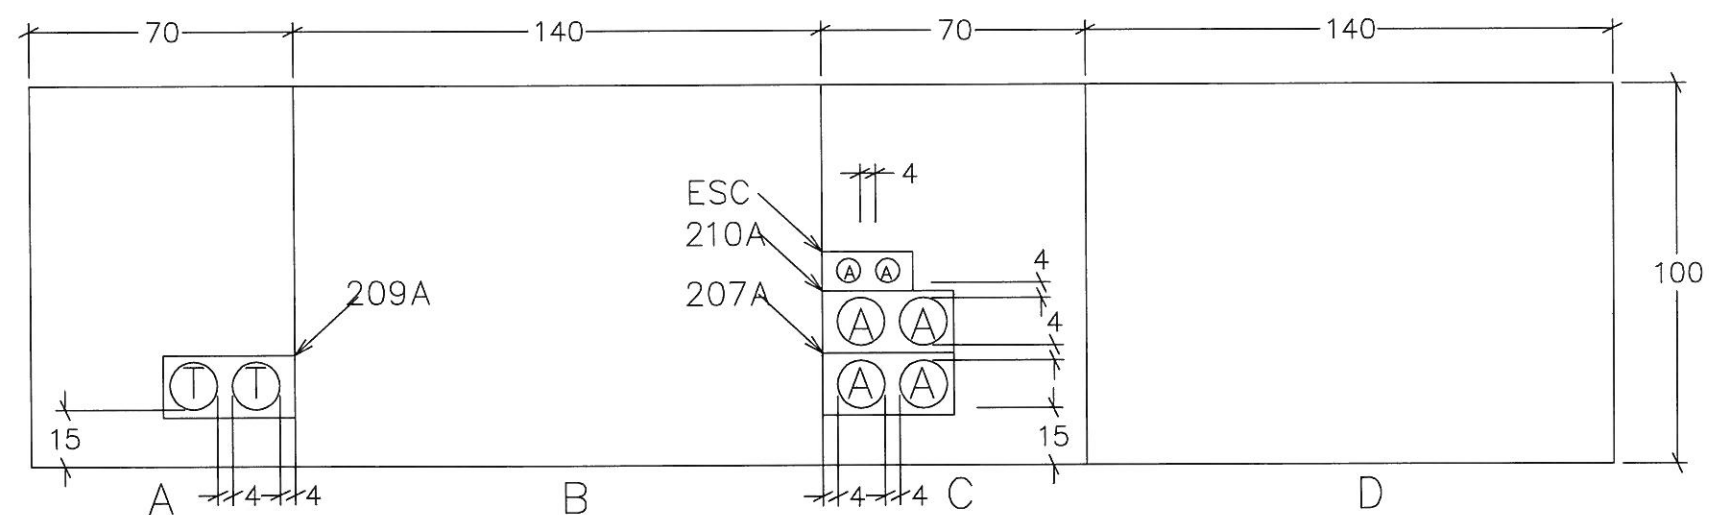
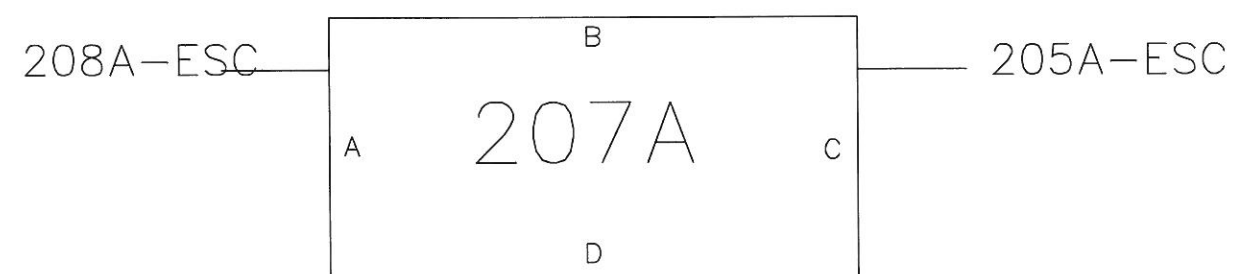


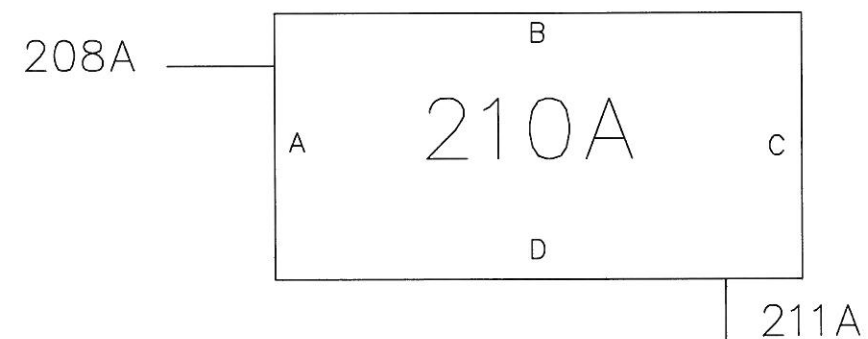

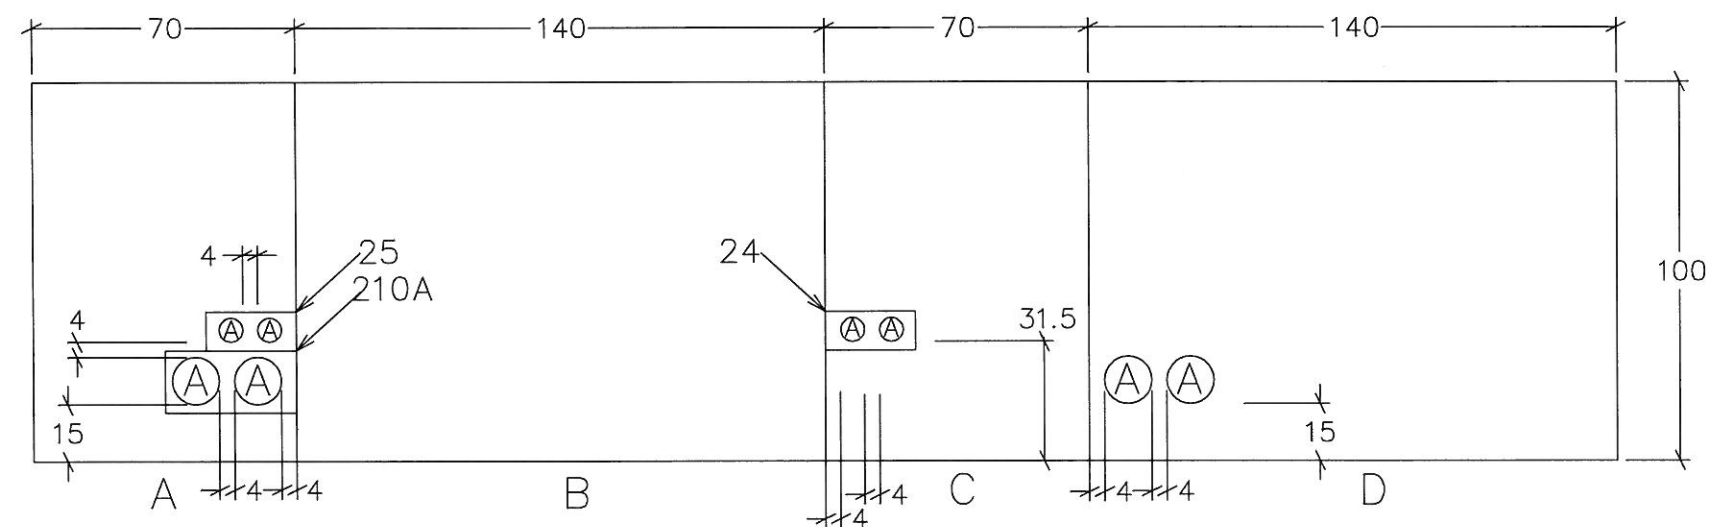

- SIMBOLOGIA
- - TUB 63mm
  - - TUB 125mm
  - - TUB 63mm existent
  - - TUB 125mm existent
  - T - TELEFONICA
  - A - AJUNTAMENT

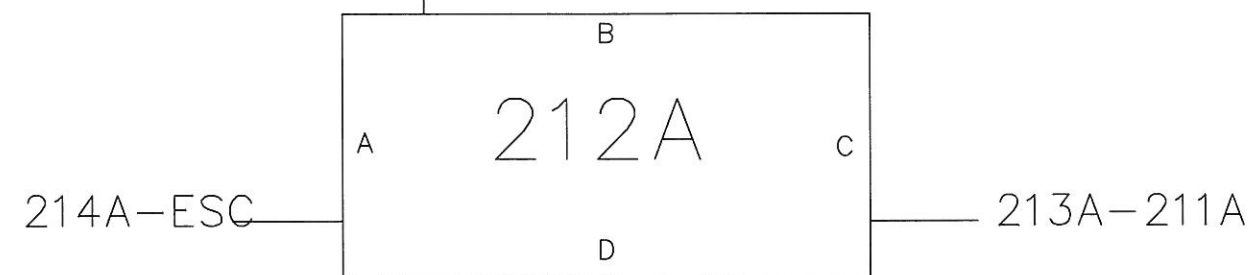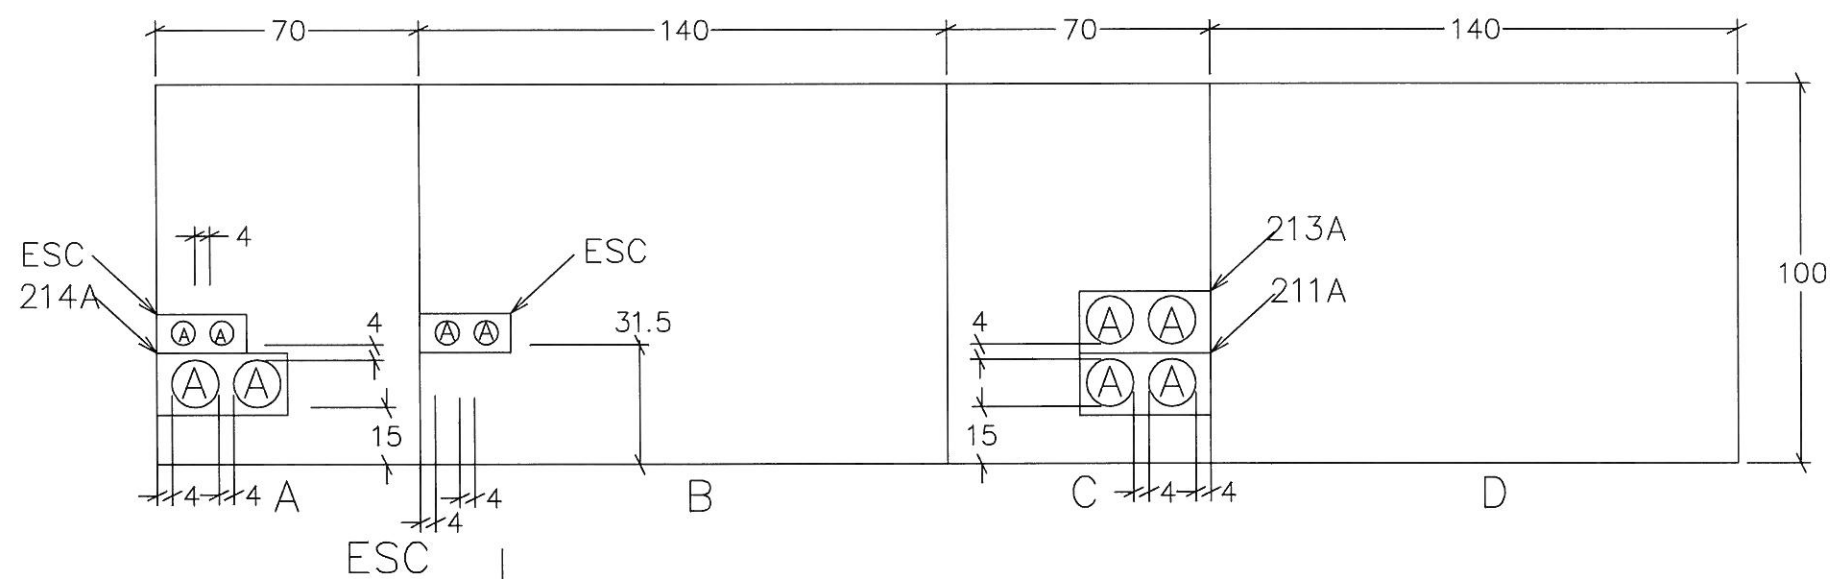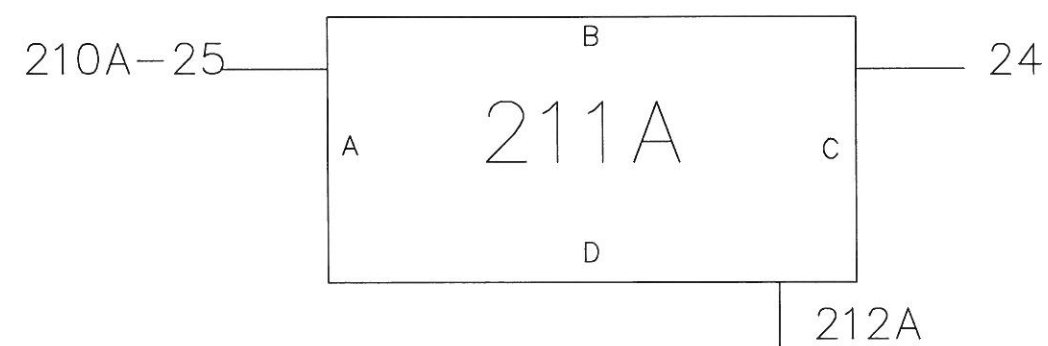


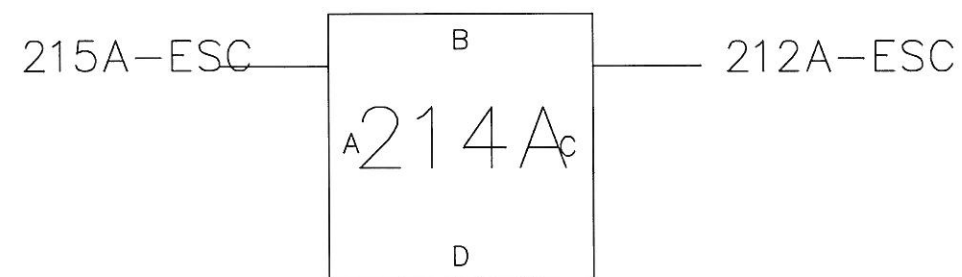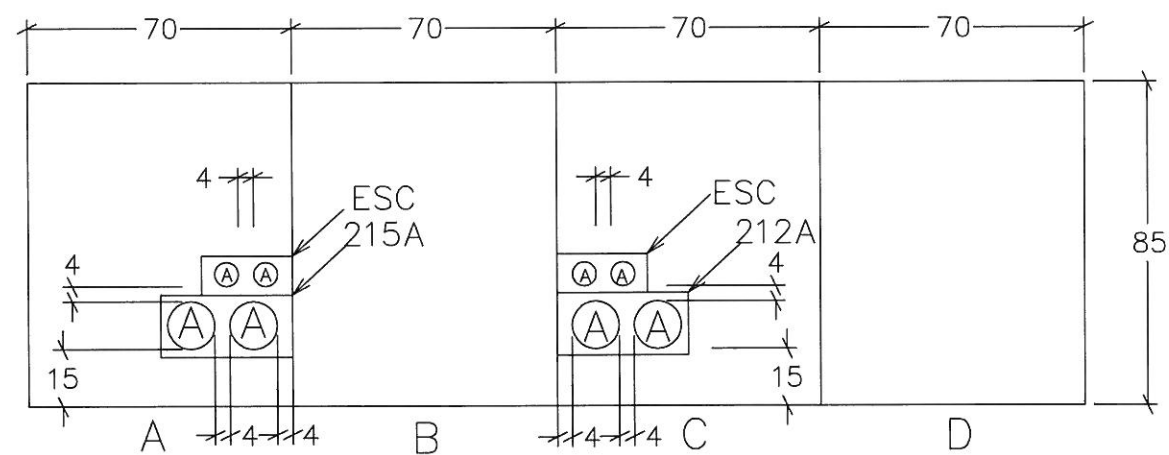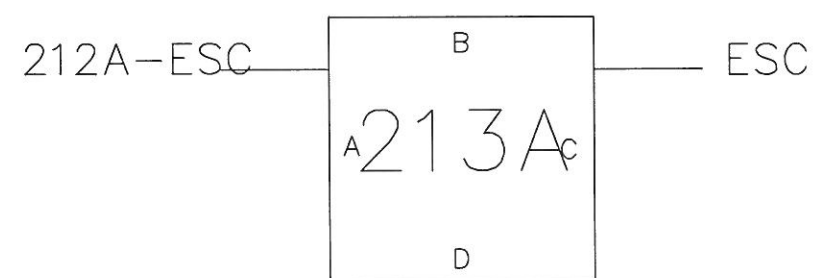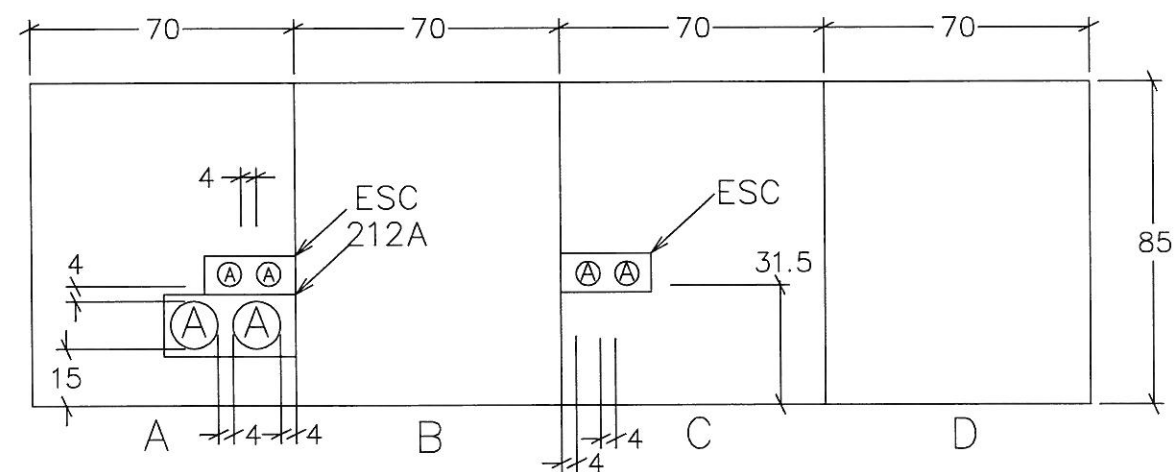




# SIMBOLOGIA


- – TUB 63mm
- – TUB 125mm
- – TUB 63mm existent
- – TUB 125mm existent
- T – TELEFONICA
- A – AJUNTAMENT





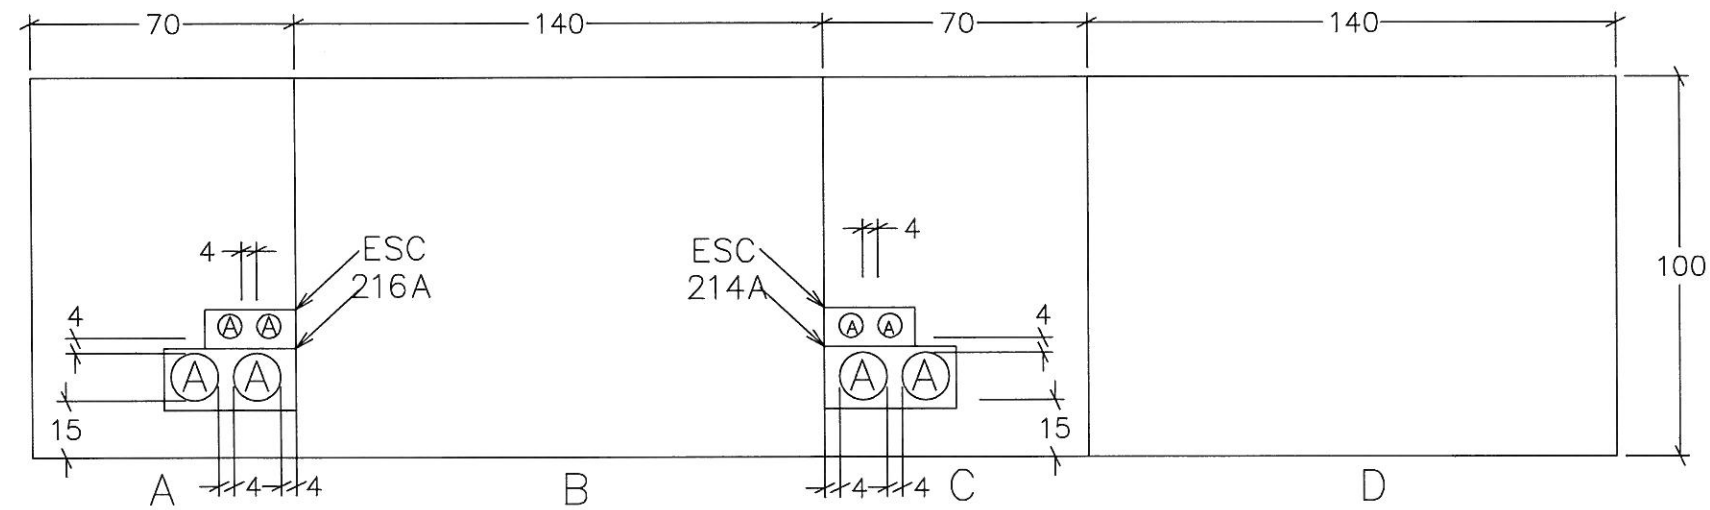



- SIMBOLOGIA
- - TUB 63mm
  - - TUB 125mm
  - - TUB 63mm existent
  - - TUB 125mm existent
  - T - TELEFONICA
  - A - AJUNTAMENT

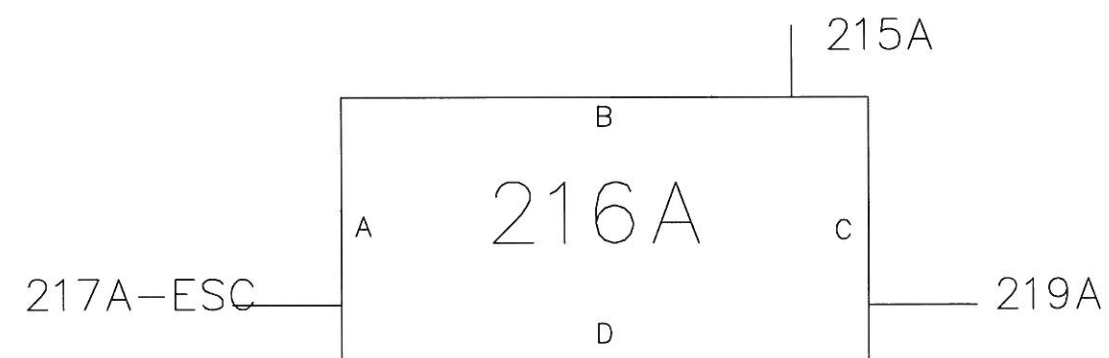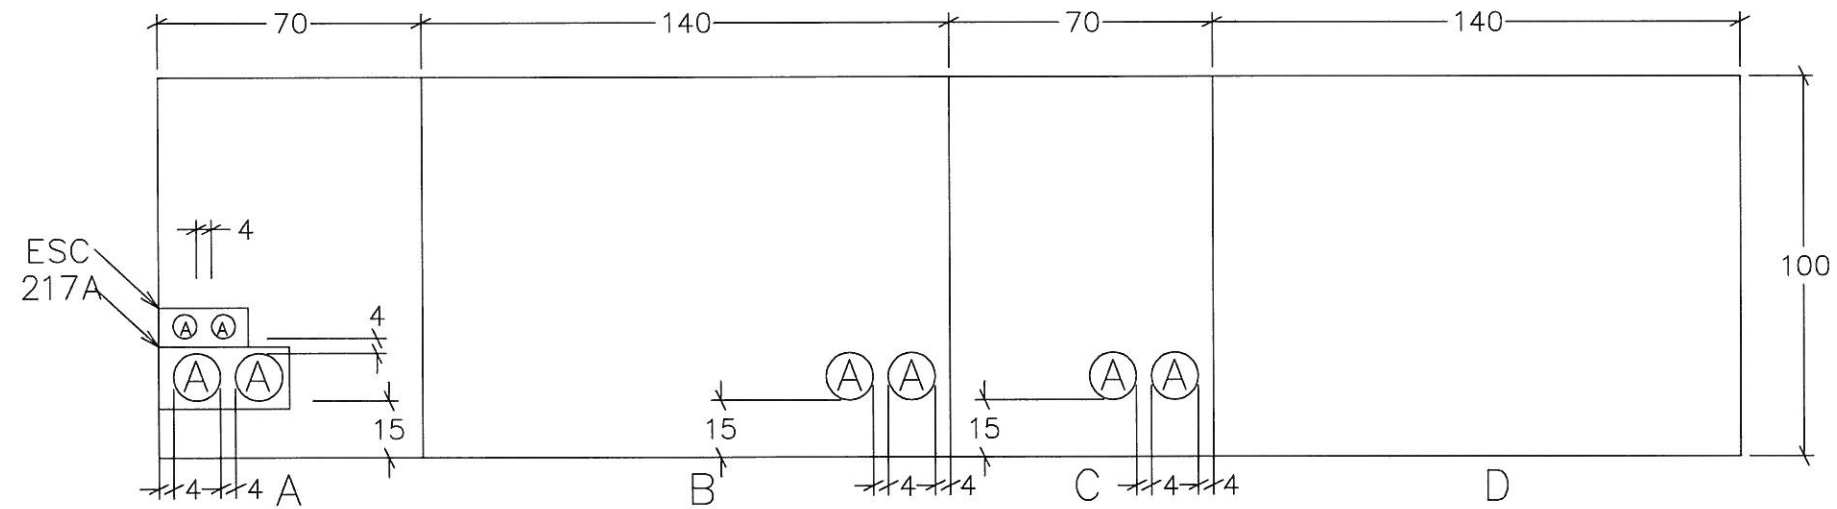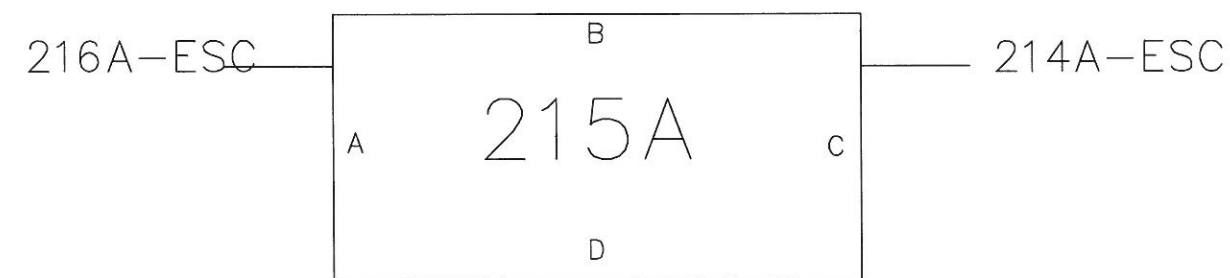



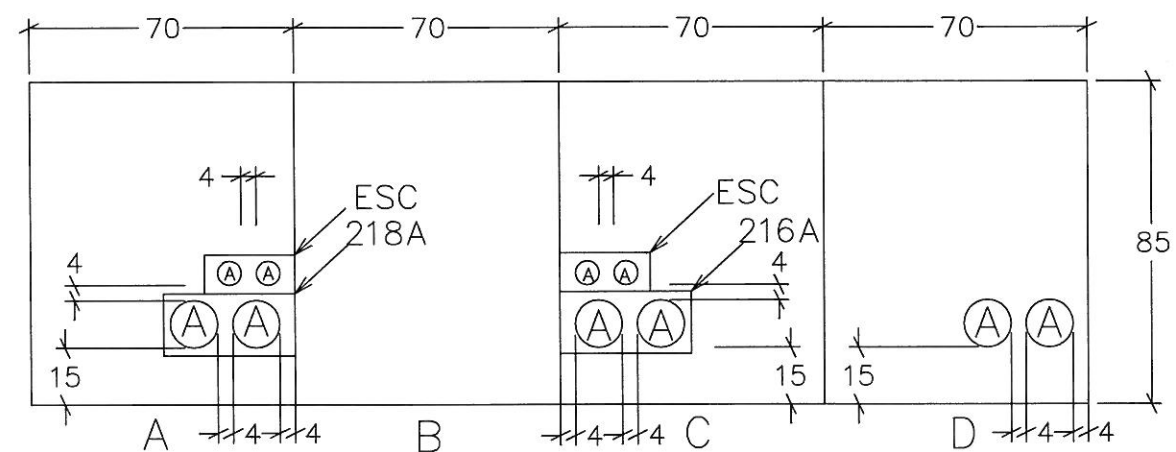



- SIMBOLOGIA
- - TUB 63mm
  - - TUB 125mm
  - - TUB 63mm existent
  - - TUB 125mm existent
  - T - TELEFONICA
  - A - AJUNTAMENT

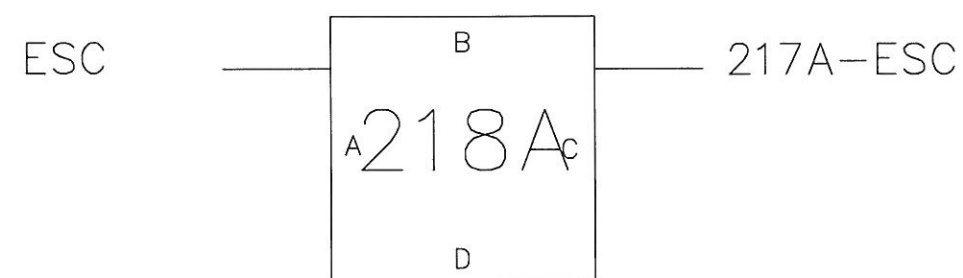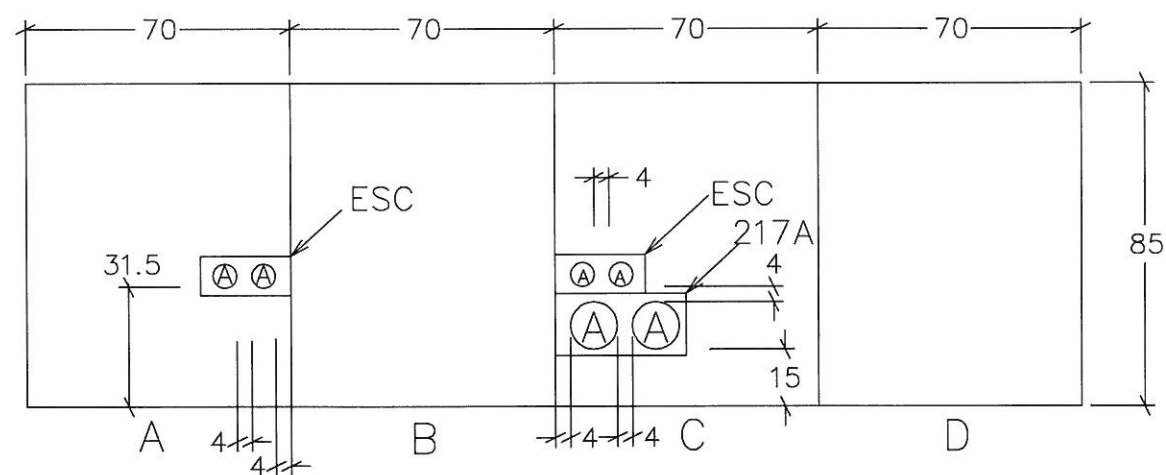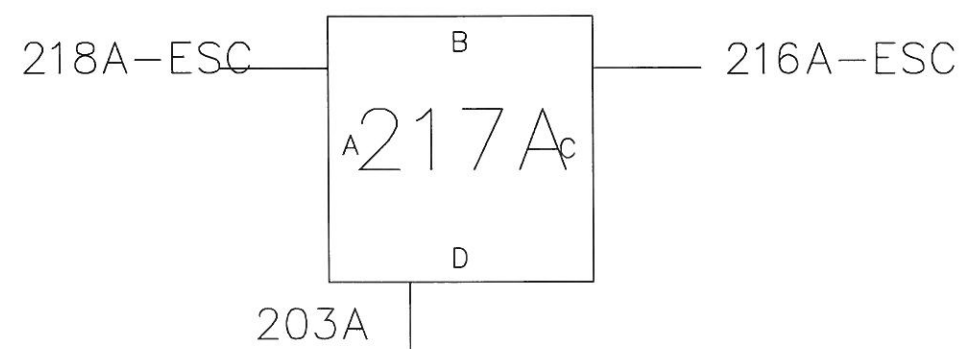



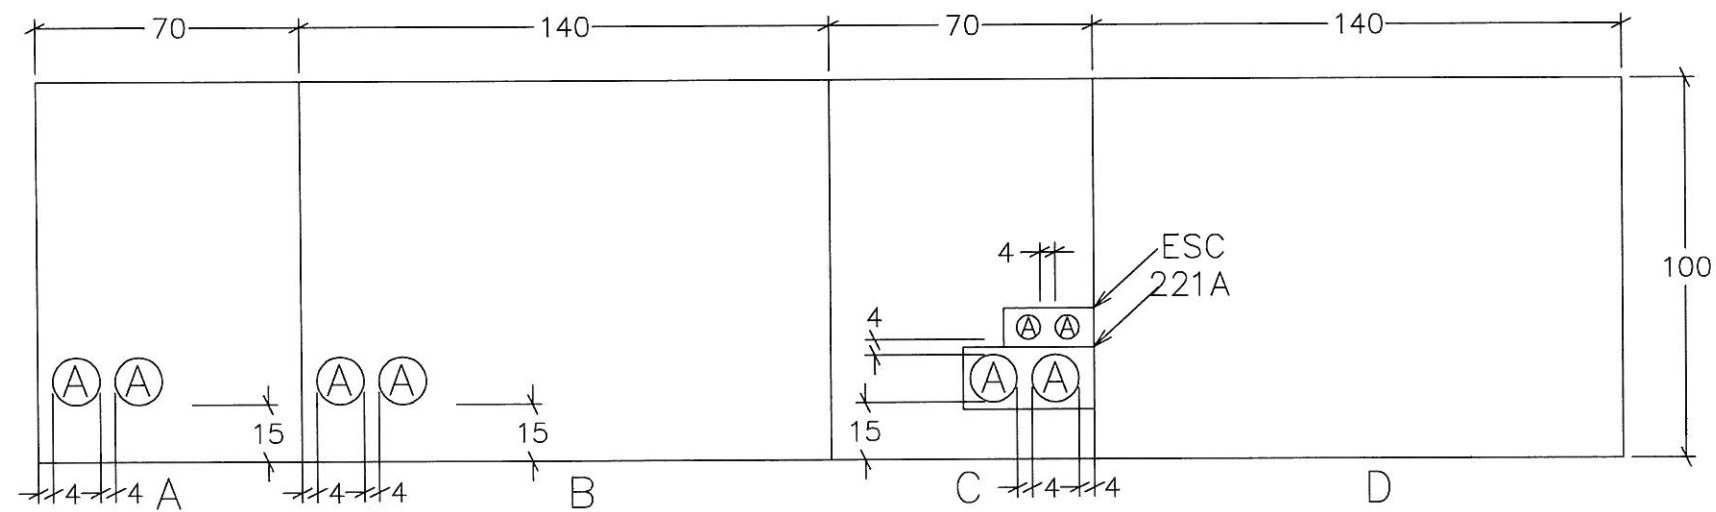


- SIMBOLOGIA
- - TUB 63mm
  - - TUB 125mm
  - - TUB 63mm existent
  - - TUB 125mm existent
  - T - TELEFONICA
  - A - AJUNTAMENT

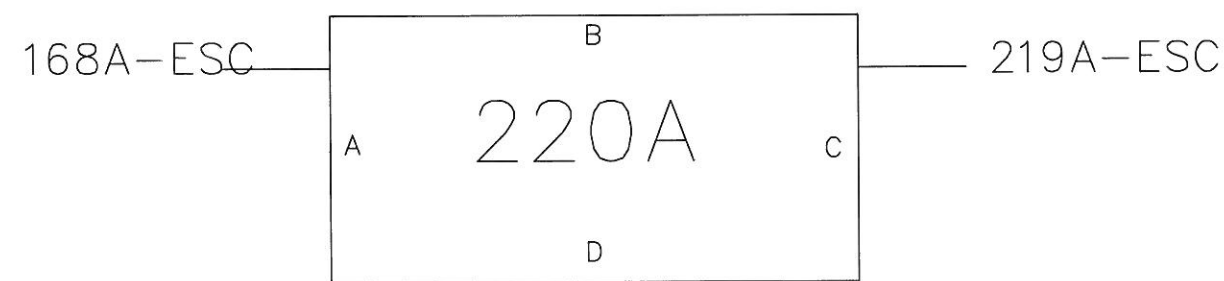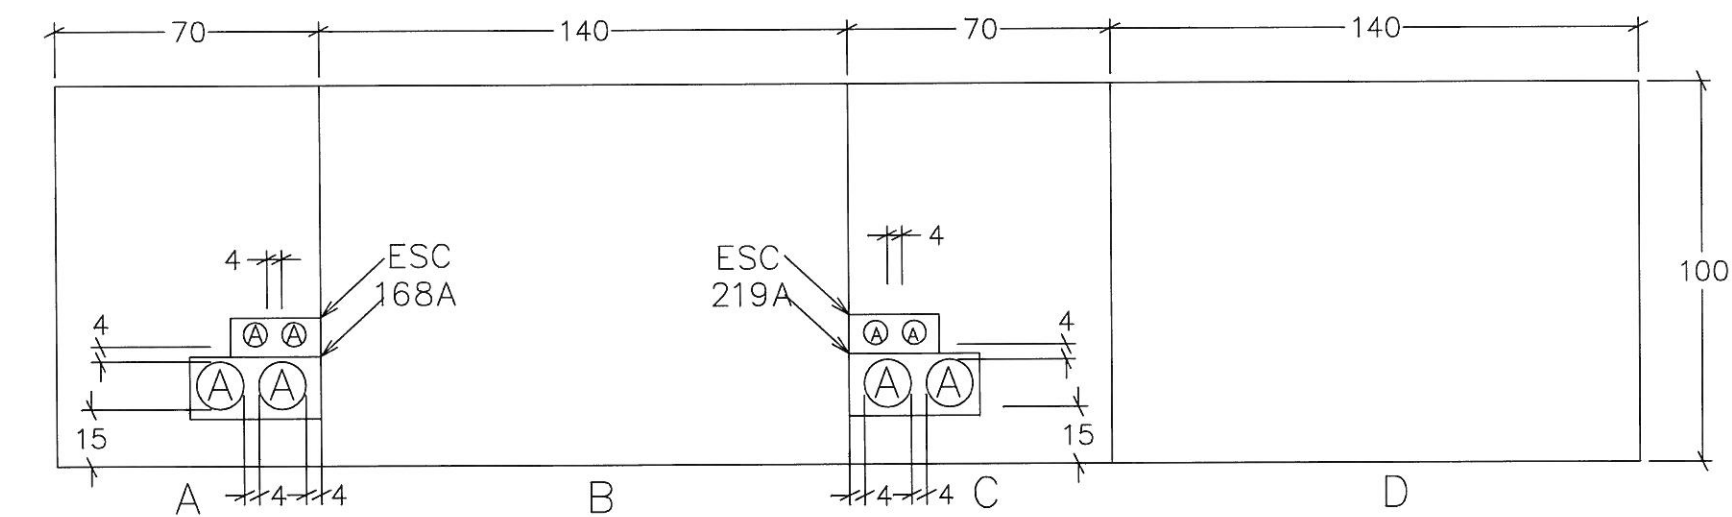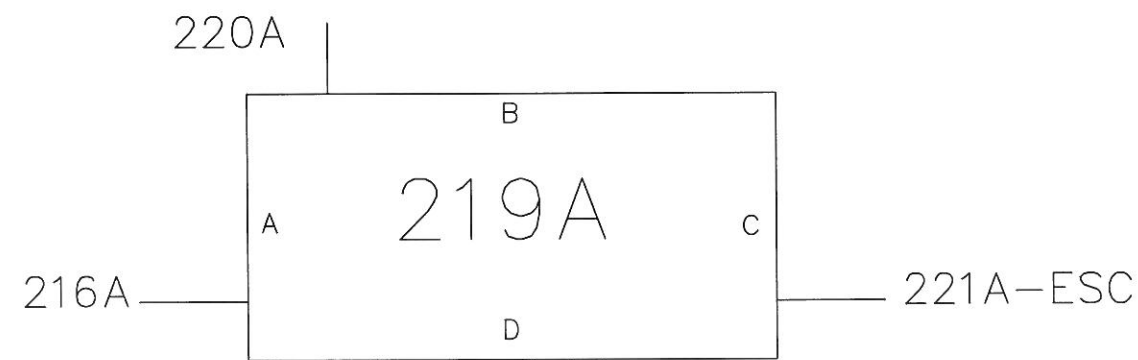


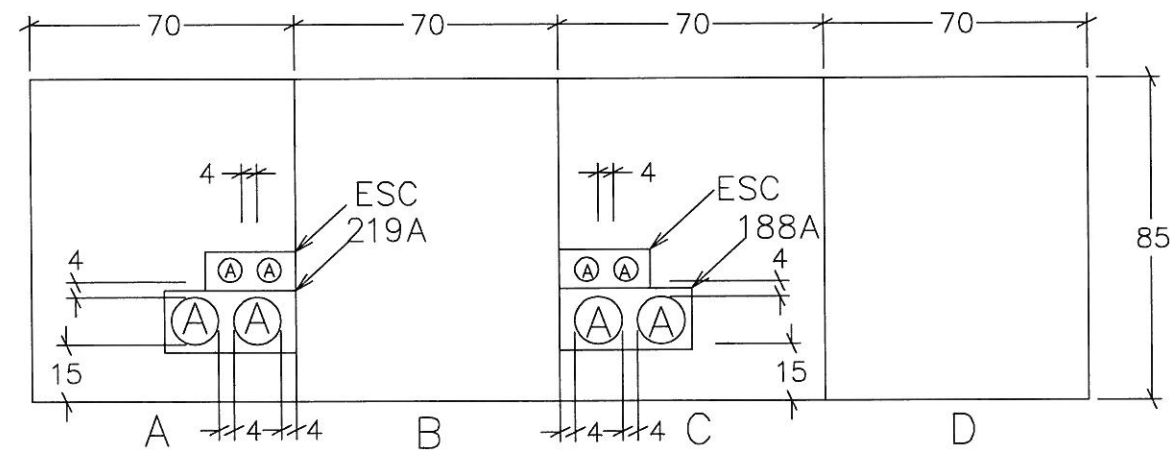




- SIMBOLOGIA
- - TUB 63mm
  - - TUB 125mm
  - - TUB 63mm existent
  - - TUB 125mm existent
  - T - TELEFONICA
  - A - AJUNTAMENT

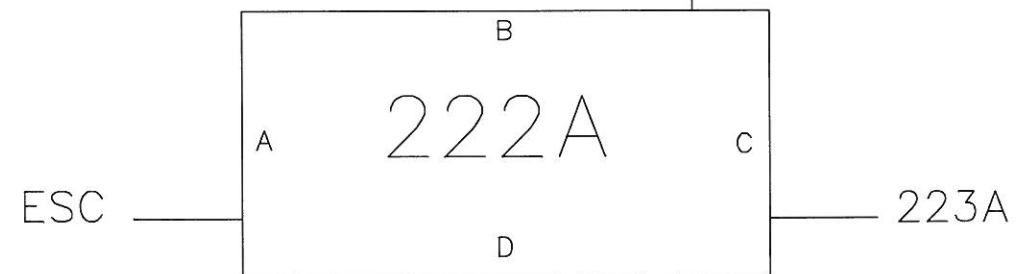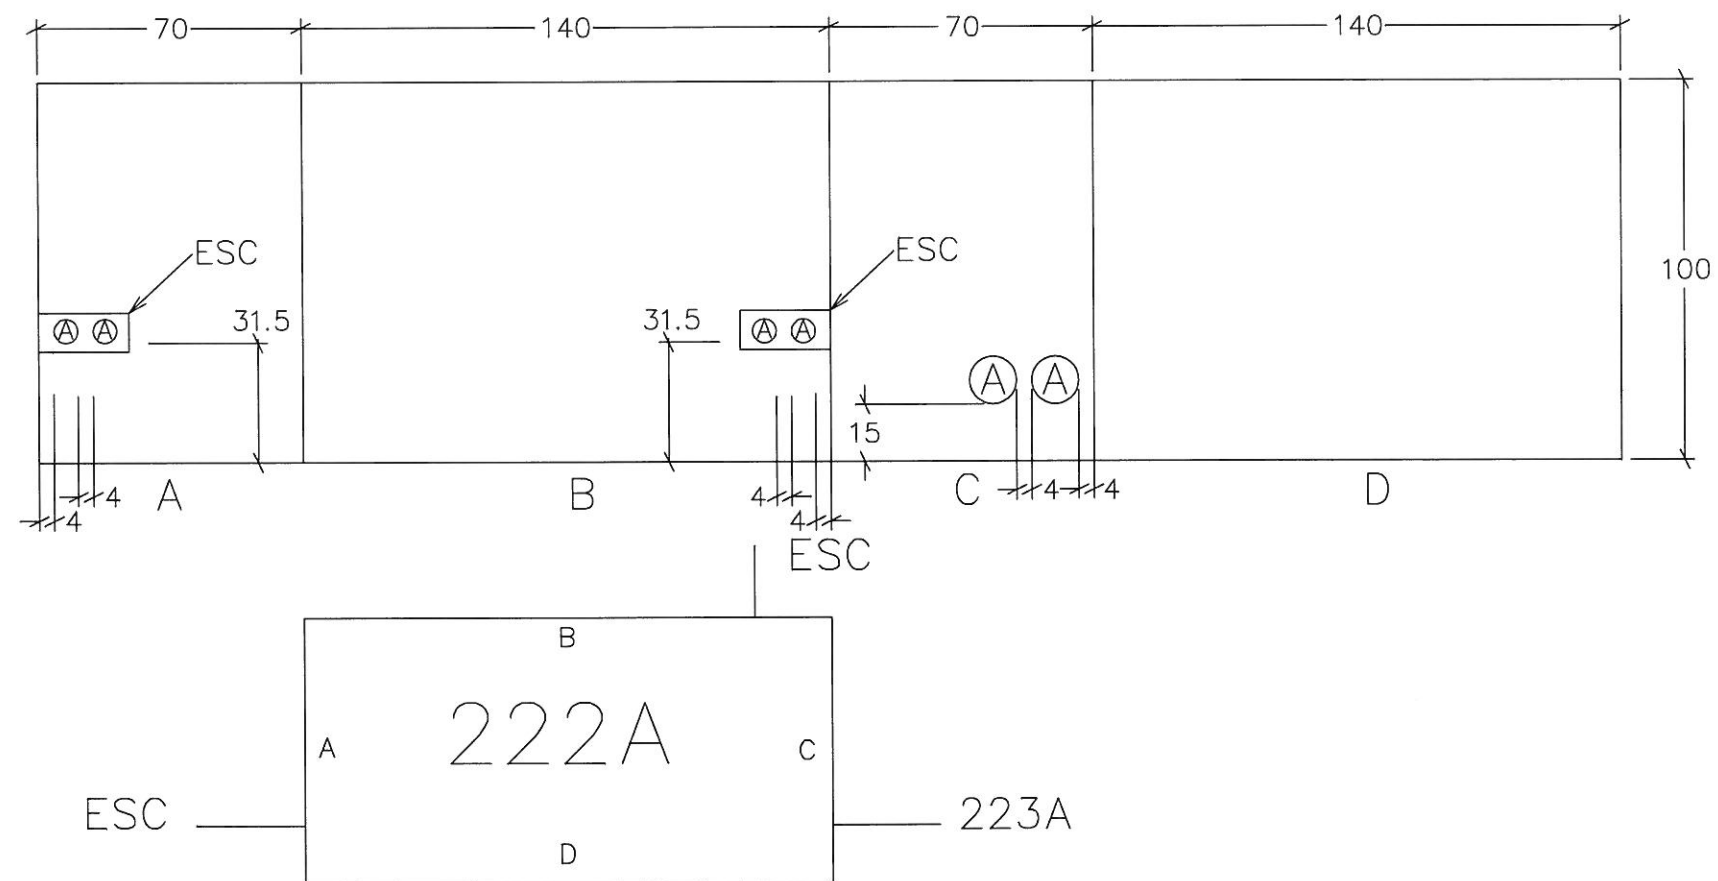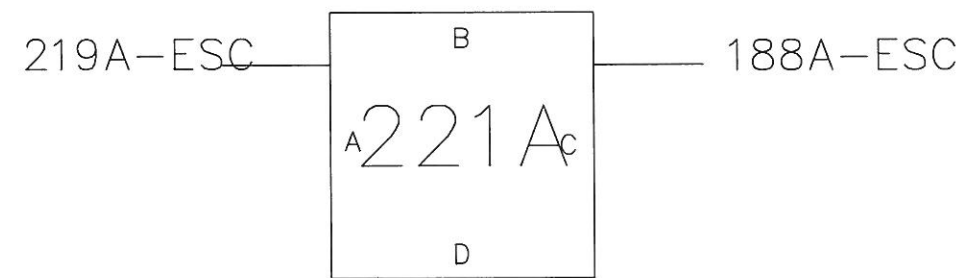



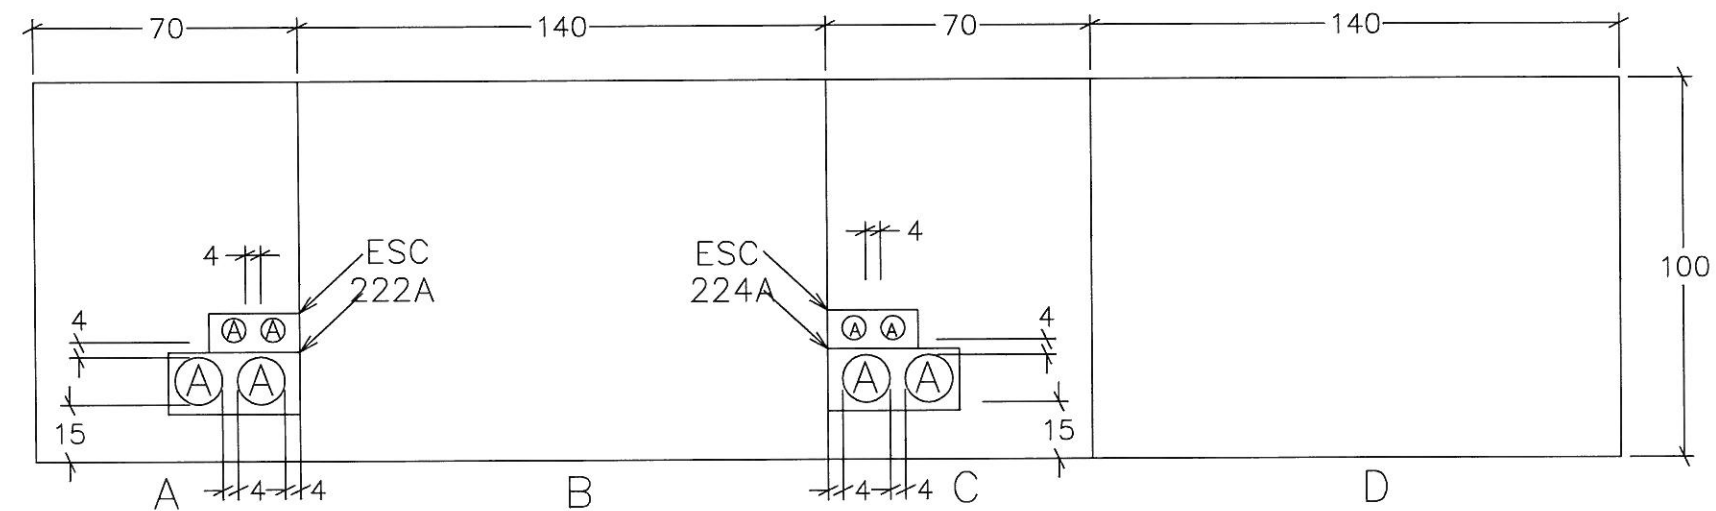



- SIMBOLOGIA
- - TUB 63mm
  - - TUB 125mm
  - - TUB 63mm existent
  - - TUB 125mm existent
  - T - TELEFONICA
  - A - AJUNTAMENT

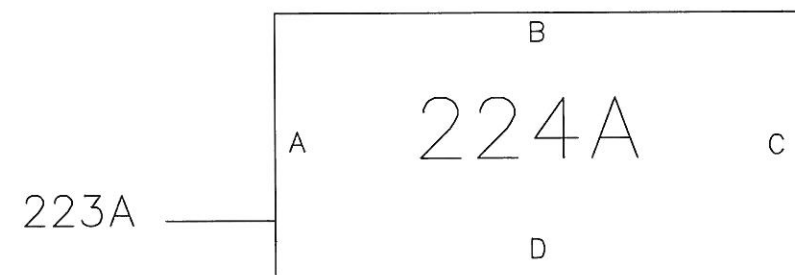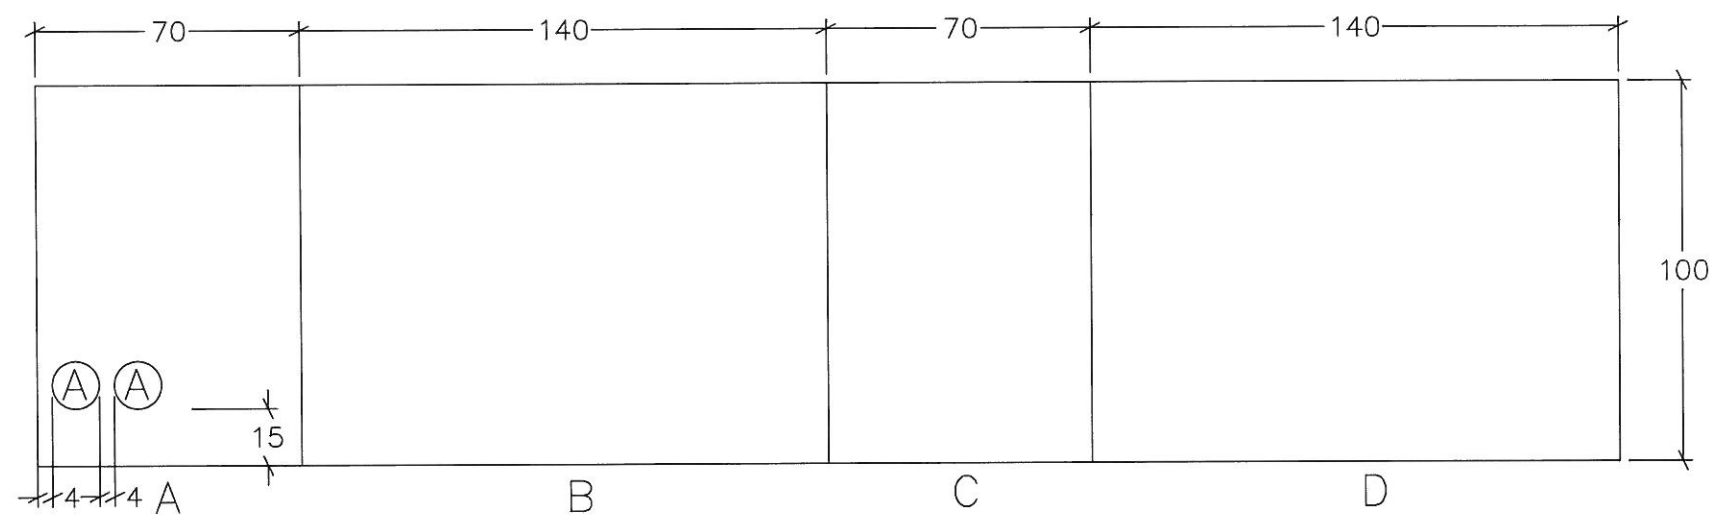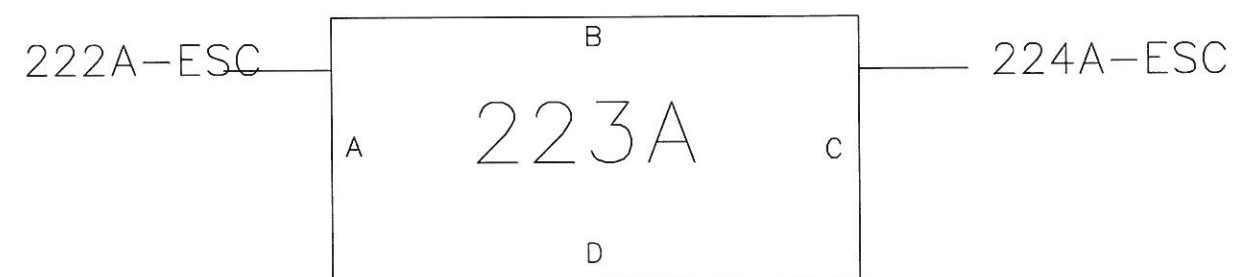

SIMBOLOGIA




- – TUB 63mm
- – TUB 125mm
- – TUB 63mm existent
- – TUB 125mm existent
- T – TELEFONICA
- A – AJUNTAMENT

PERICÓ TIPUS  
40 x 40 x 55

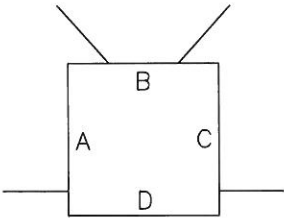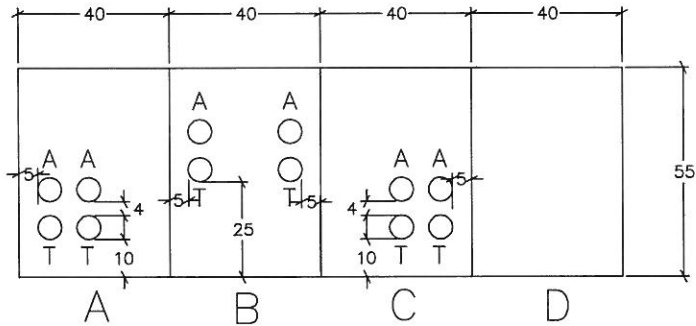




# PLANTA

Escala 1/10 (cotes en cm)

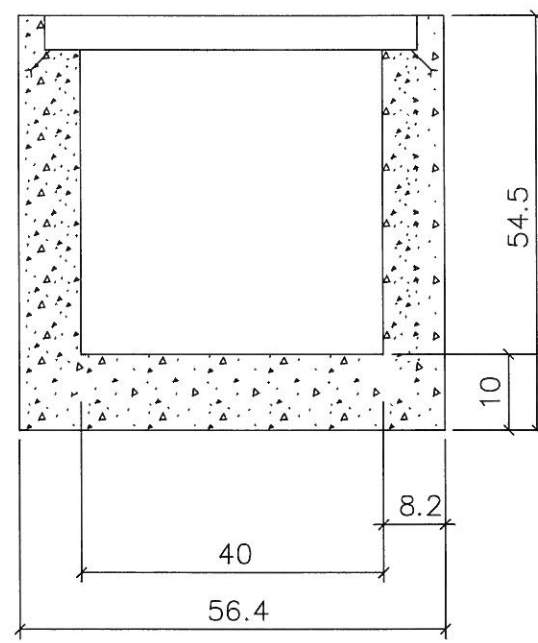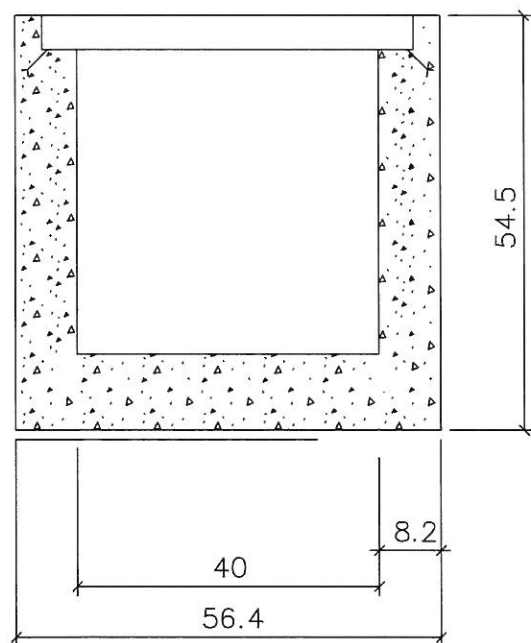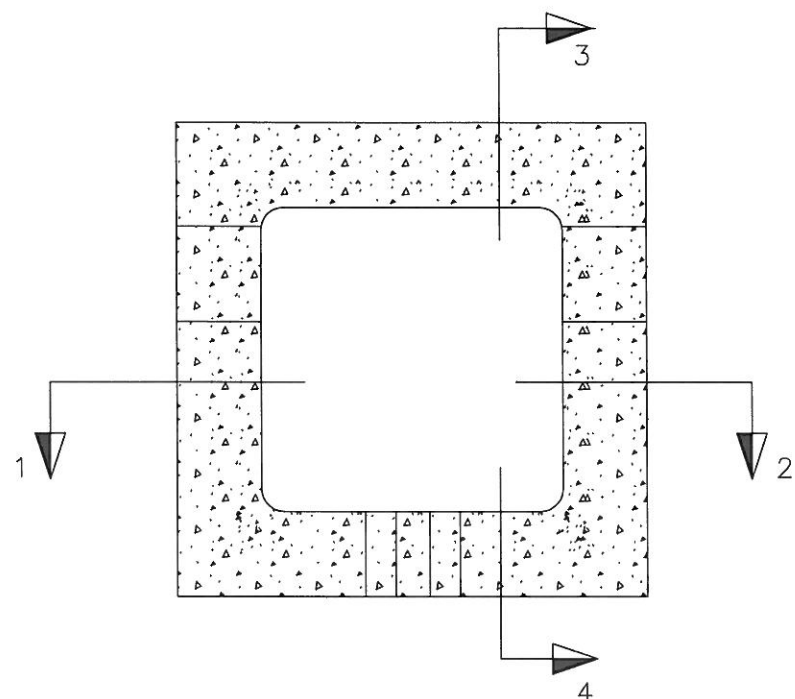

# TAPA 40x40


Escala 1/5 (cotes en mm)

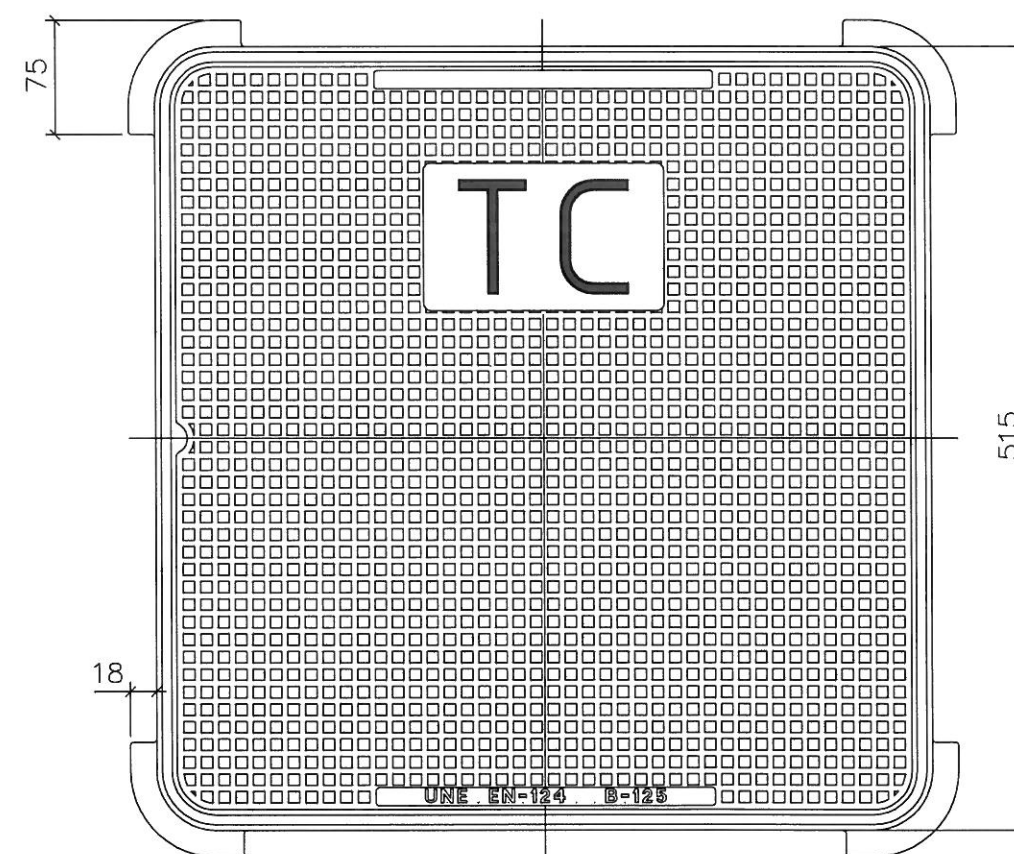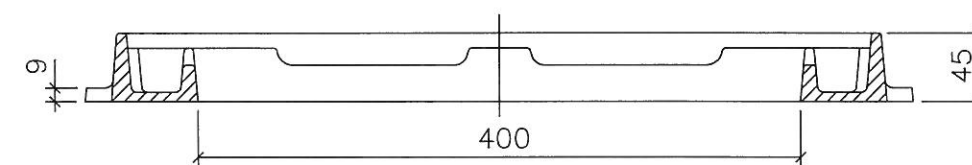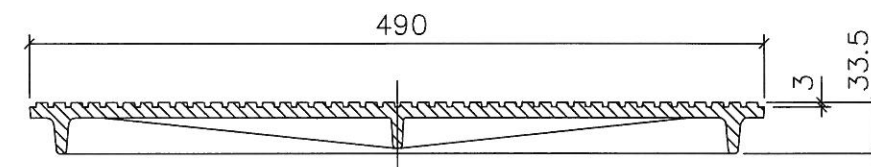


PROJECTE: CONSTRUCCIÓ D'INFRAESTRUCTURA PER A XARXES DE TELECOMUNICACIONS URBANITZACIÓ SECTOR SUD-1 POUM "COSTA DELS CARROS" AJUNTAMENT DE ROSSELLÓ	AUTOR DEL PROJECTE: MAURO SOTO GARCÍA Arquitecte XAVIER BAYOT BLANCO Enginyer Tècnic d'Obres Públiques	ESCALA: DIN A-3 1 / 10 1 / 5	TÍTOL: GEOMETRIA DELS ELEMENTS DE REGISTRE PERICÓ DE 40x40x55 cm	DATA: MARÇ 2009 REF: 0811RP911	PLANOL 05 FULL 1 DE 6	LOCALRET
--	--	------------------------------------	--	-----------------------------------	--------------------------	----------

# PERICÓ 70X70X85

Escala: 1/10 ( cotes en cm )

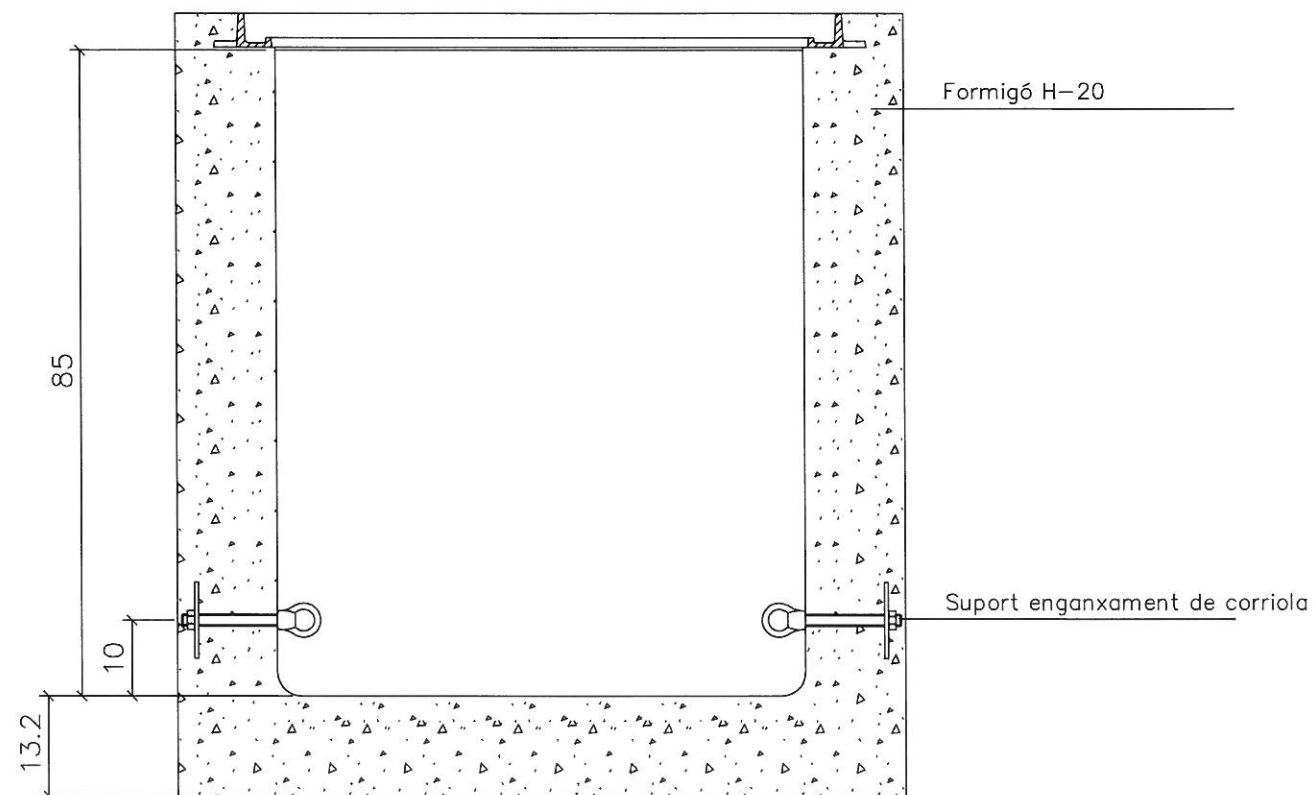


ALÇAT

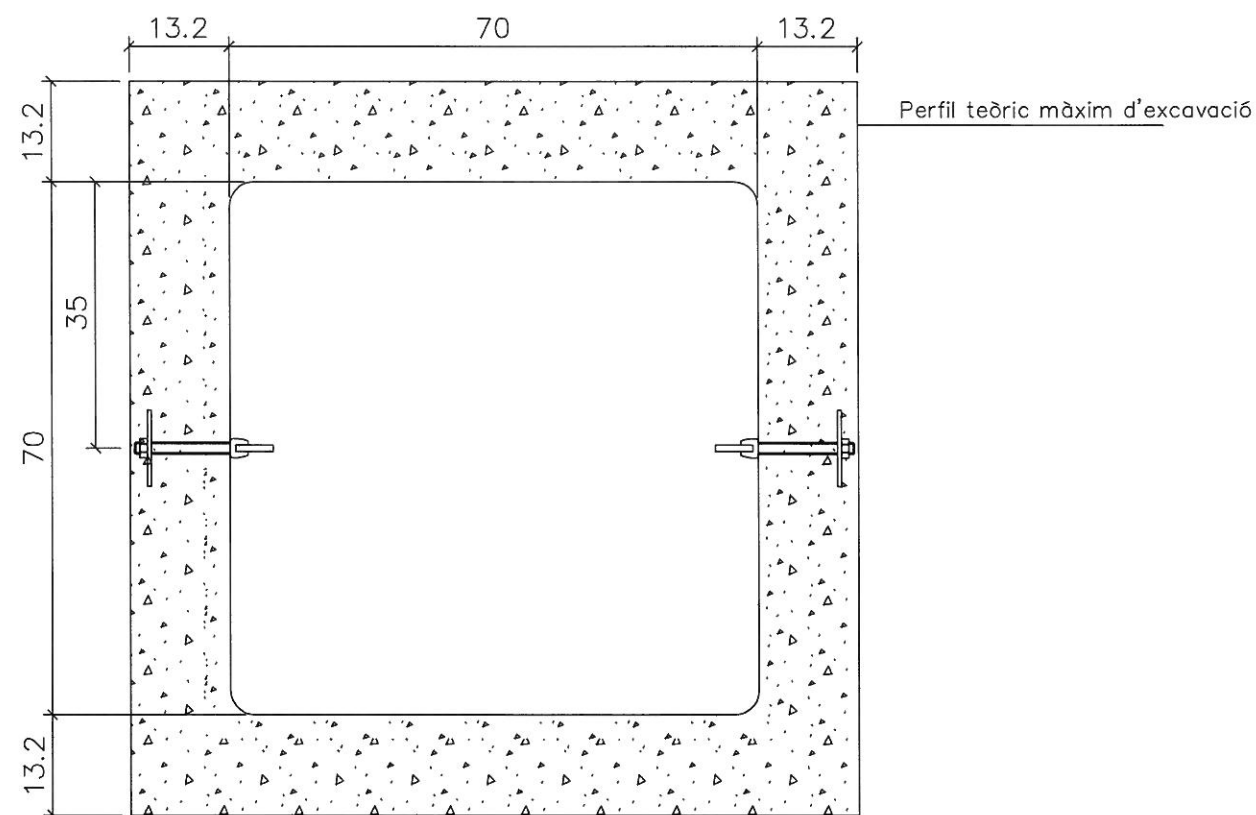

PLANTA


# TAPA 70X70

Escala: 1/10 ( cotes en mm )

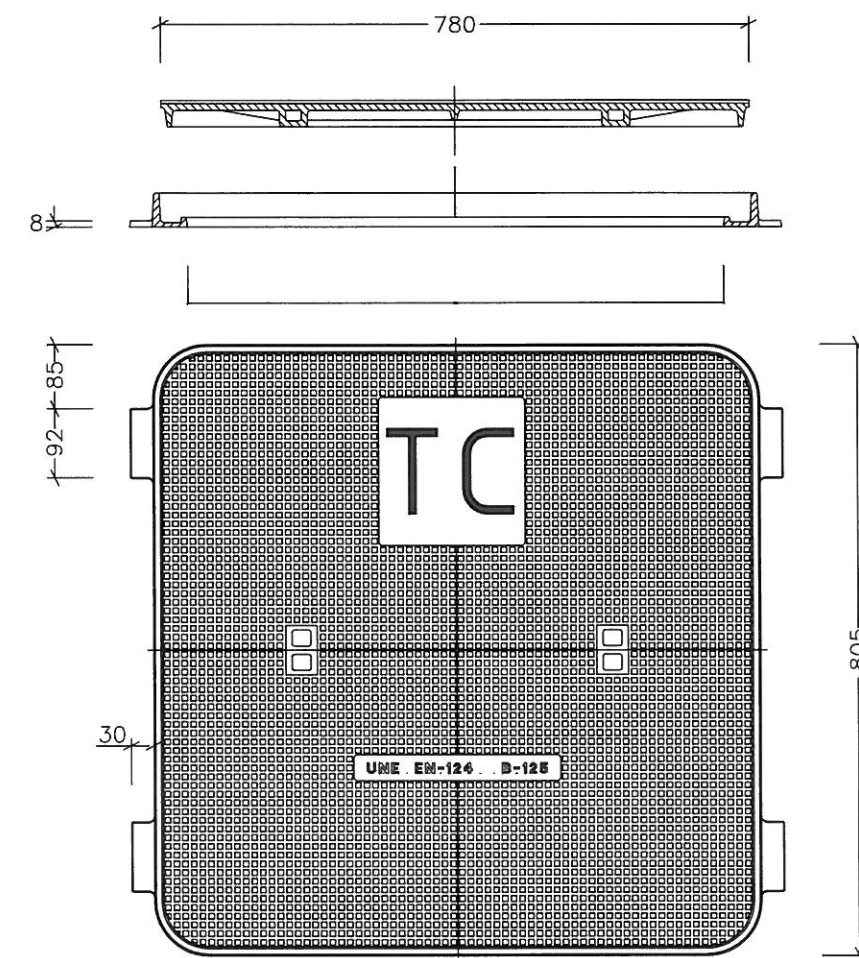

# SUPOORT ENGANXAMENT DE CORRIOLA

Escala: 1/2 ( cotes en mm )

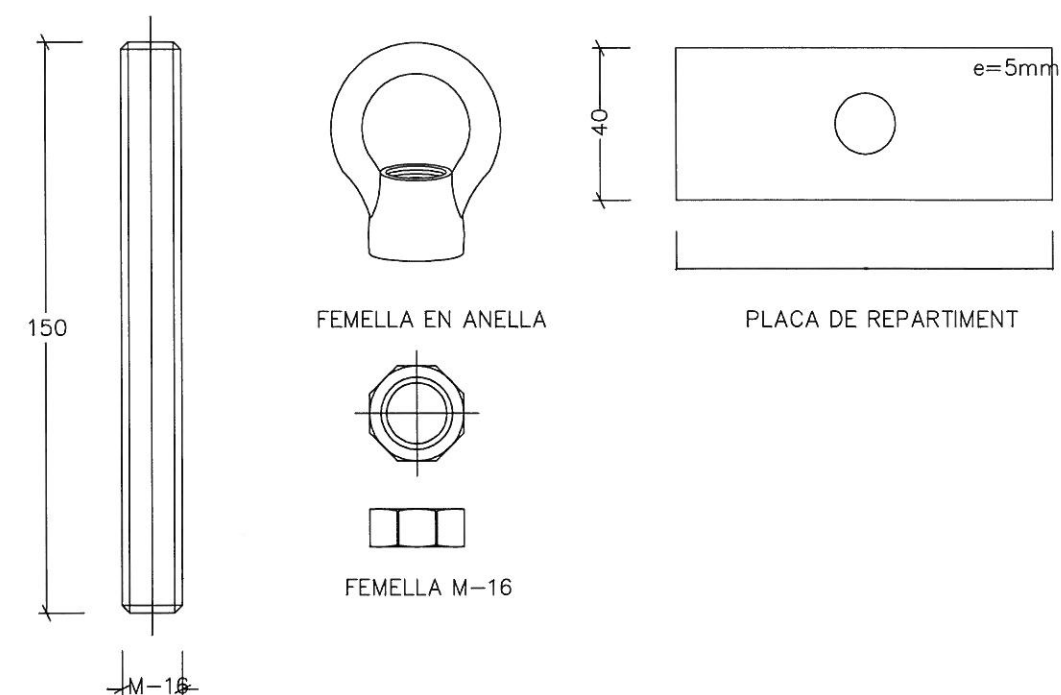


PROJECTE:	AUTOR DEL PROJECTE:	ESCALA:	TÍTOL:	DATA:	PLANOL	LOCALRET
CONSTRUCCIÓ D'INFRASTRUCTURA PER A XARXES DE TELECOMUNICACIONS URBANITZACIÓ SECTOR SUD-1 POUM "COSTA DELS CARROS" AJUNTAMENT DE ROSSELLÓ	MAURO SOTO GARCÍA Arquitecte	XAVIER BAYOT BLANCO Enginyer Tècnic d'Obres Públiques	GEOMETRIA DELS ELEMENTS DE REGISTRE PERICÓ DE 70x70x85cm	MARÇ 2009	05	
				REF: 0811RP911	FULL 2 DE 6	




# PERICÓ 140X70X100

Escala: 1/10 ( cotes en m )

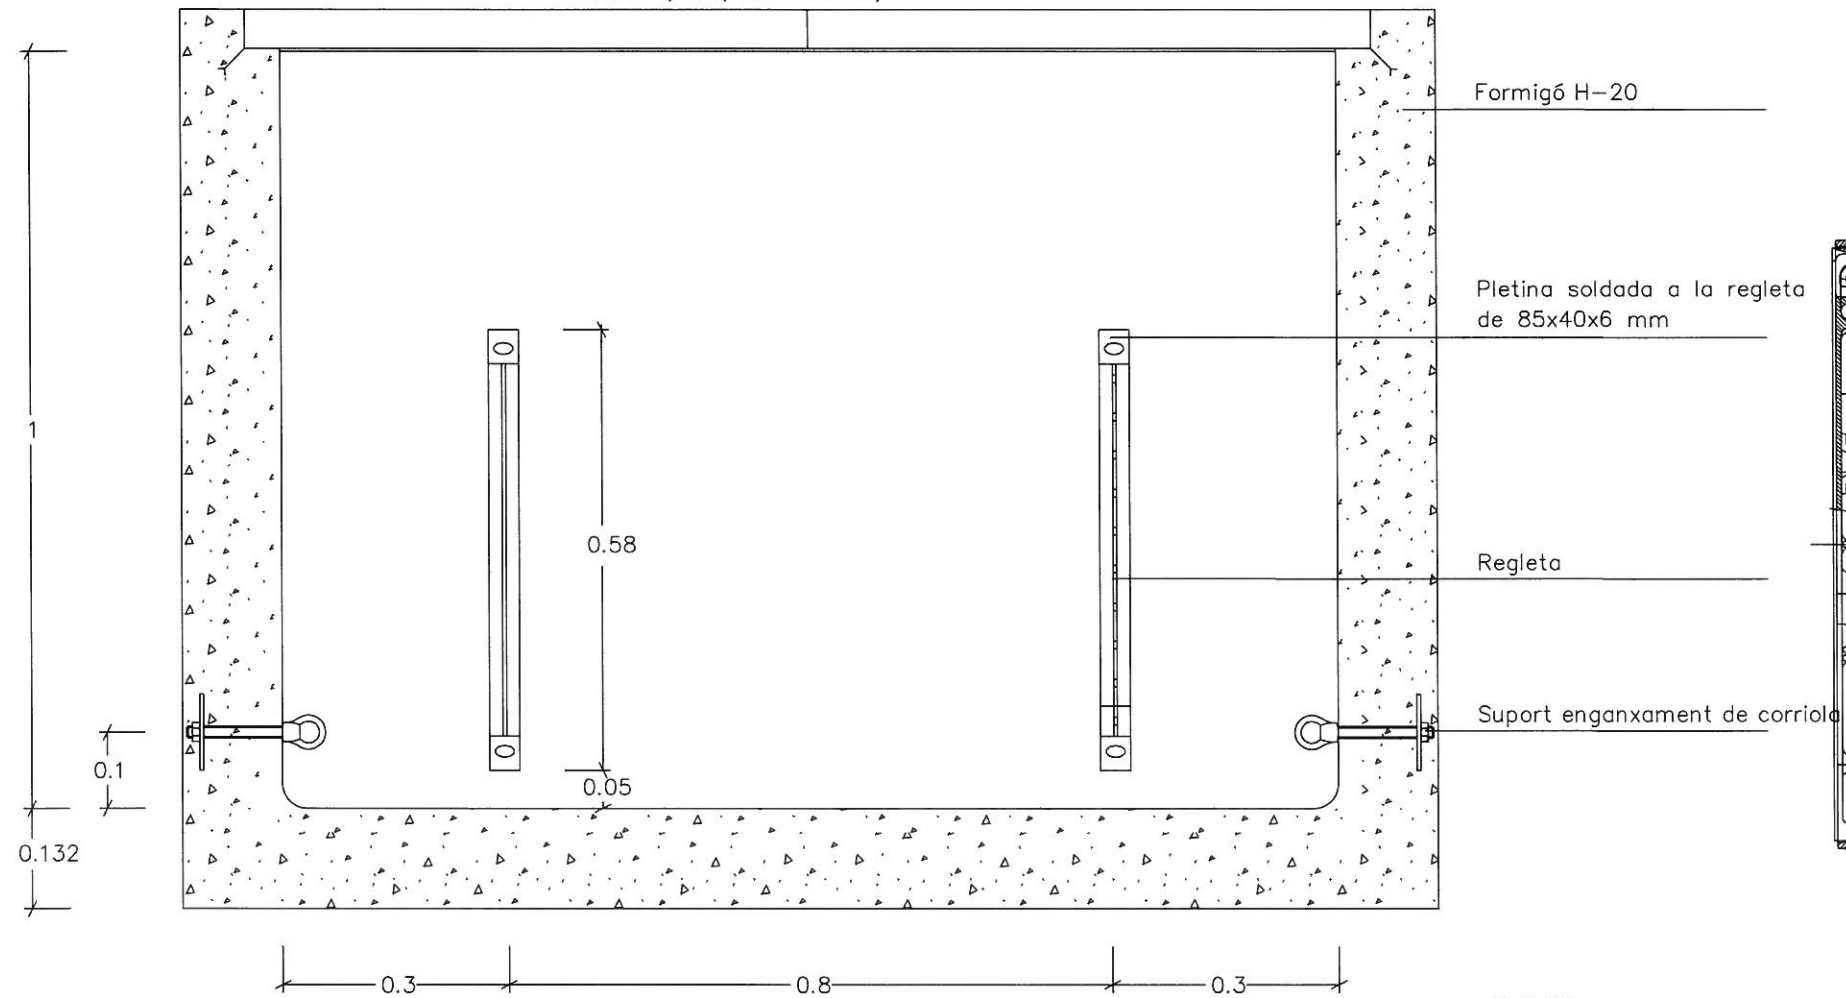


# TAPA DOBLE 70X70

Escala: 1/10 ( cotes en mm )

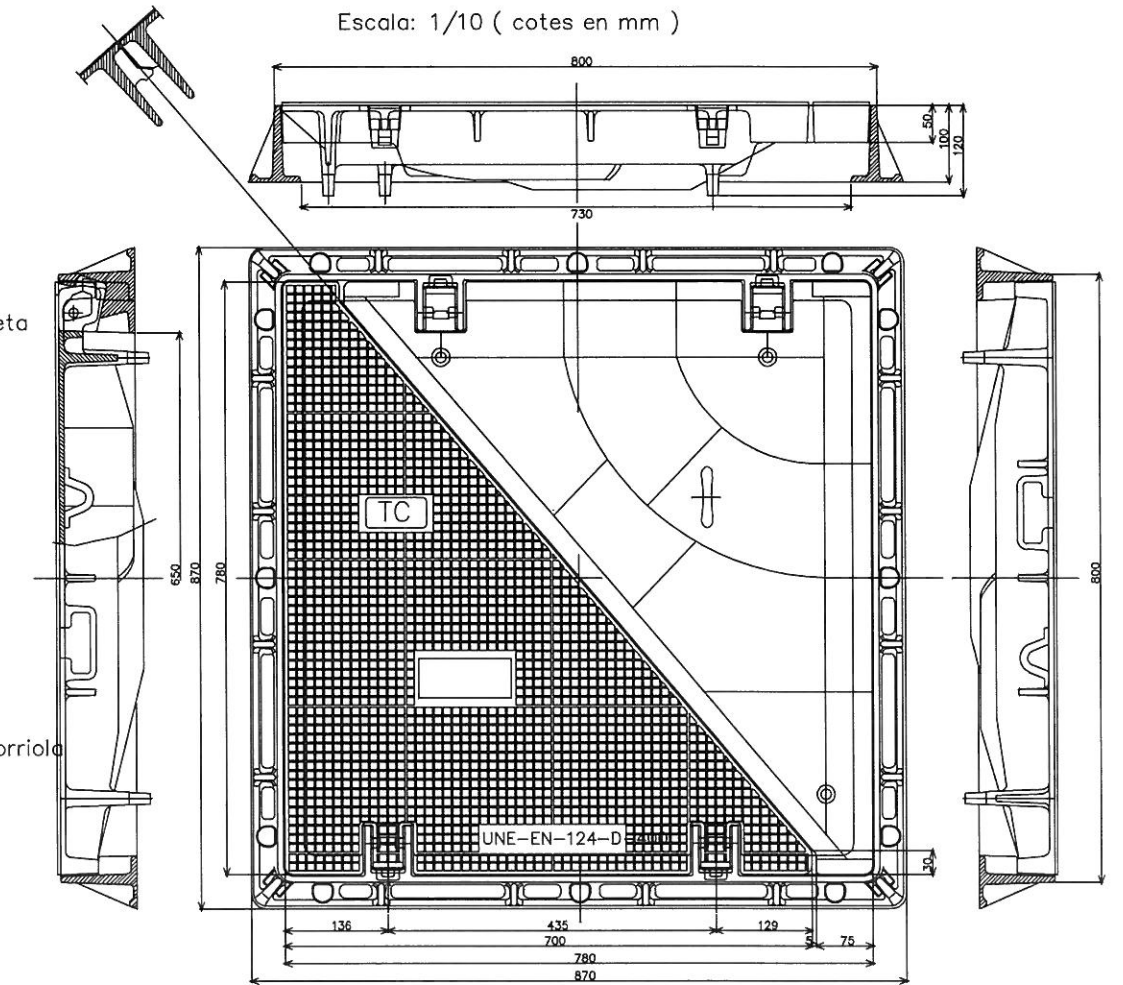


## ALÇAT

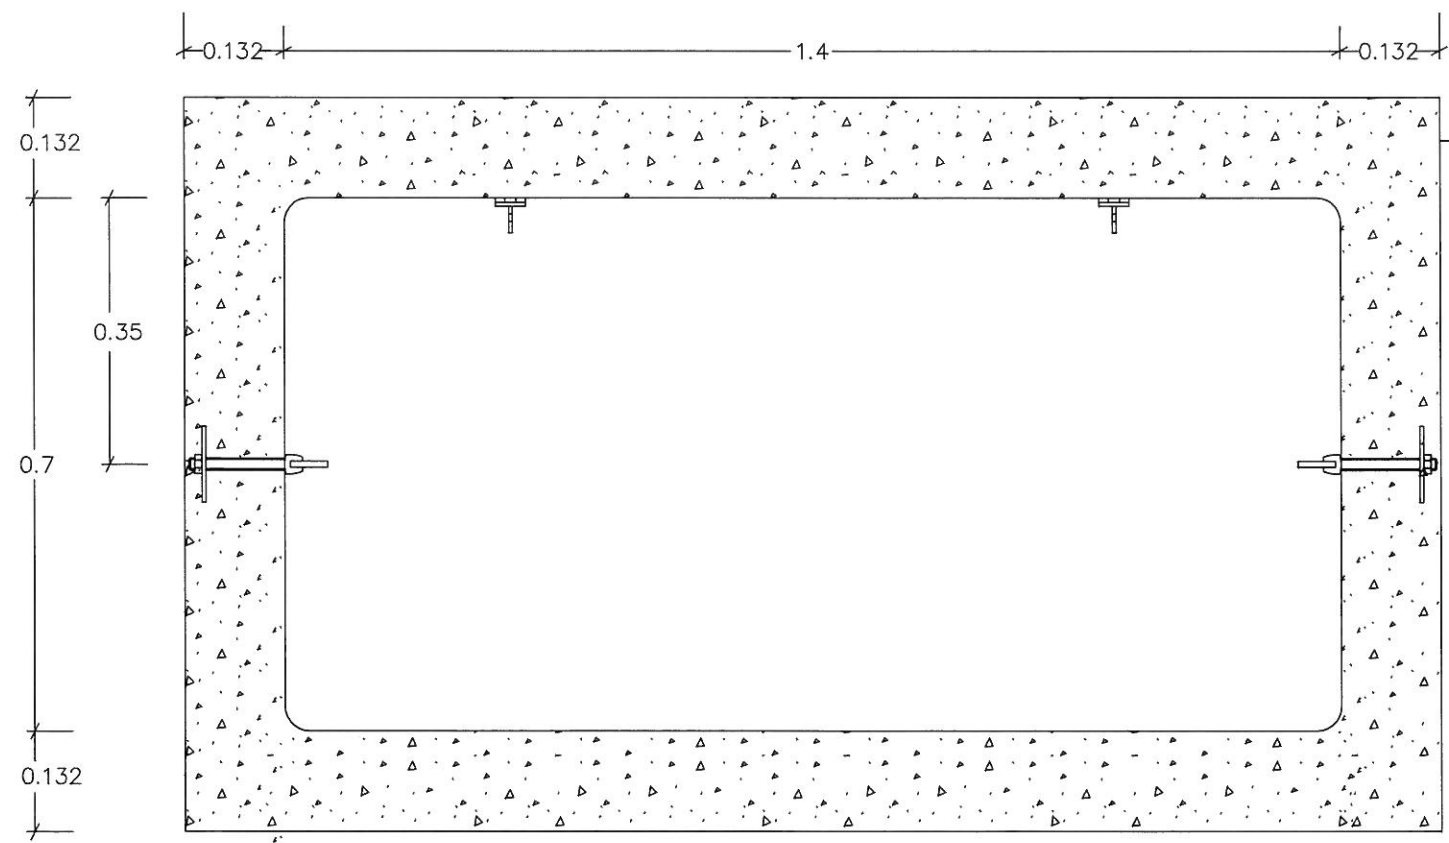


## SUPORT ENGANXAMENT DE CORRIOLA

Escala: 1/2 ( cotes en mm )

Perfil teòric màxim d'excavació

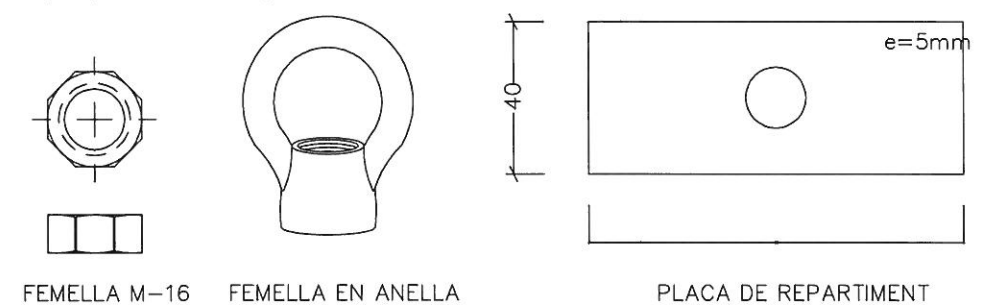

## REGLETA: ( cotes en mm )

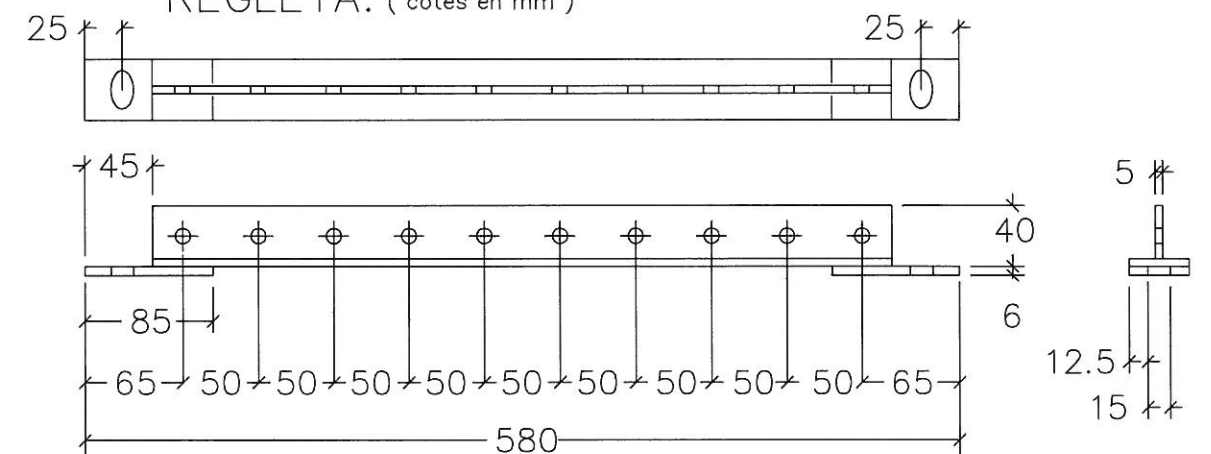

## PLANTA

PLANOL 05


<b>PROJECTE:</b> CONSTRUCCIÓ D'INFRAESTRUCTURA PER A XARXES DE TELECOMUNICACIONS URBANITZACIÓ SECTOR SUD-1 POUM "COSTA DELS CARROS" AJUNTAMENT DE ROSSELLÓ	<b>AUTORS DEL PROJECTE:</b> MAURO SOTO GARCIA Arquitecte XAMER BAYOT BLANCO Enginyer Tècnic d'Obres Públiques	<b>ESCALA:</b> DIN A-3 1/10	<b>TÍTOL:</b> GEOMETRIA DELS ELEMENTS DE REGISTRE PERICÓ DE 140x70x100cm	DATA: MARÇ 2009 REF: 0811RP911	1 FULL 3 DE 6	<b>LOCALRET</b>
---	---	--------------------------------	--	-----------------------------------	------------------	-----------------



# PERICÓ AMB PEDESTAL PER ARMARI DE DISTRIBUCIÓ

## Per pedestal amb 2 conductes de connexió amb el pericó


Escala: 1/20 cotes en cm

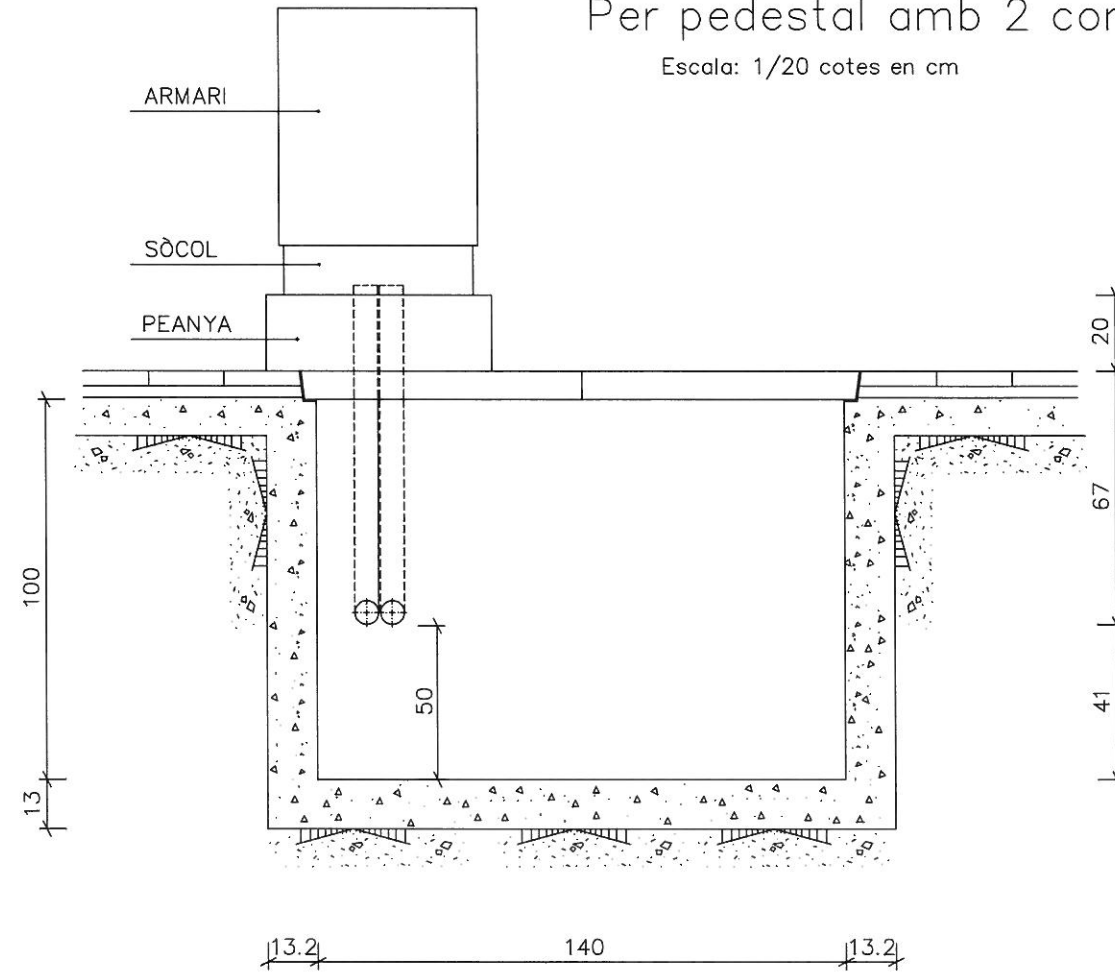



SECCIÓ B-B

### DETALL MARC


Escala: 1/5 cotes en mm

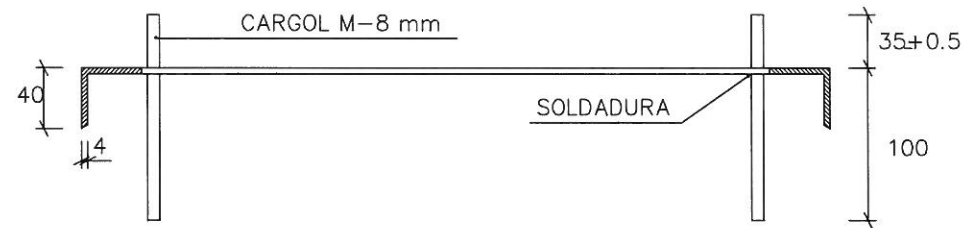

SECCIÓ D-D

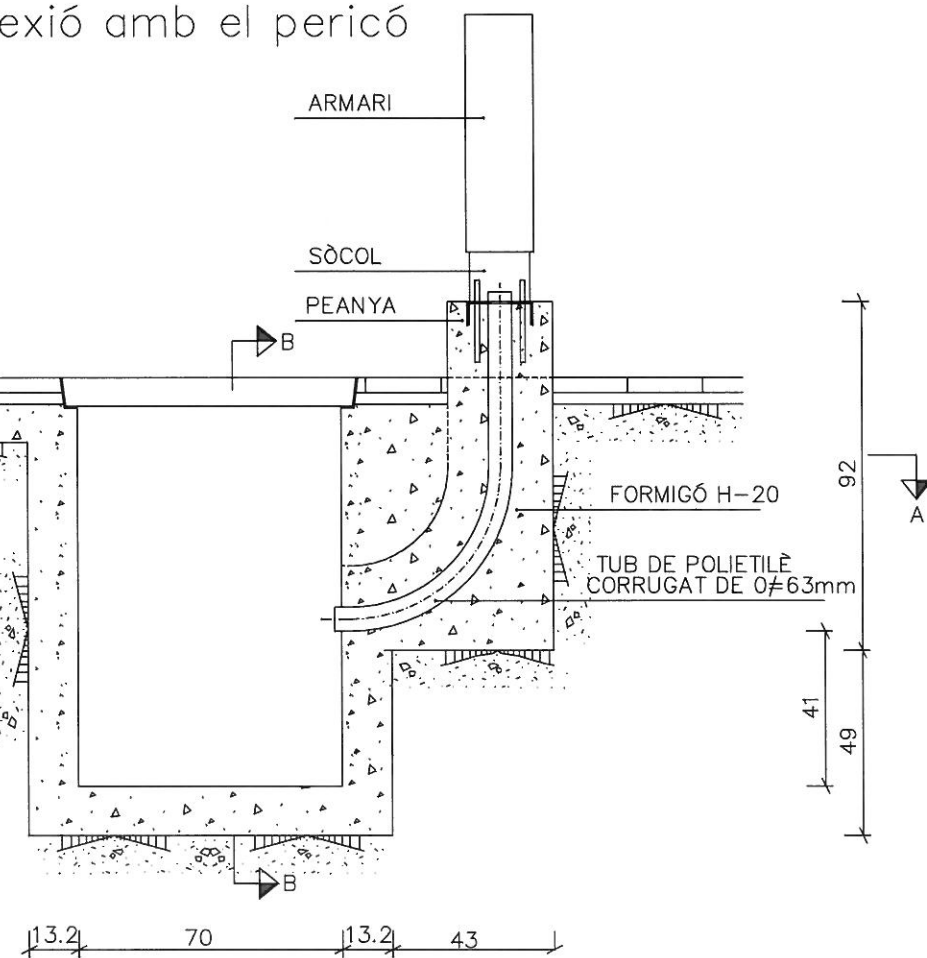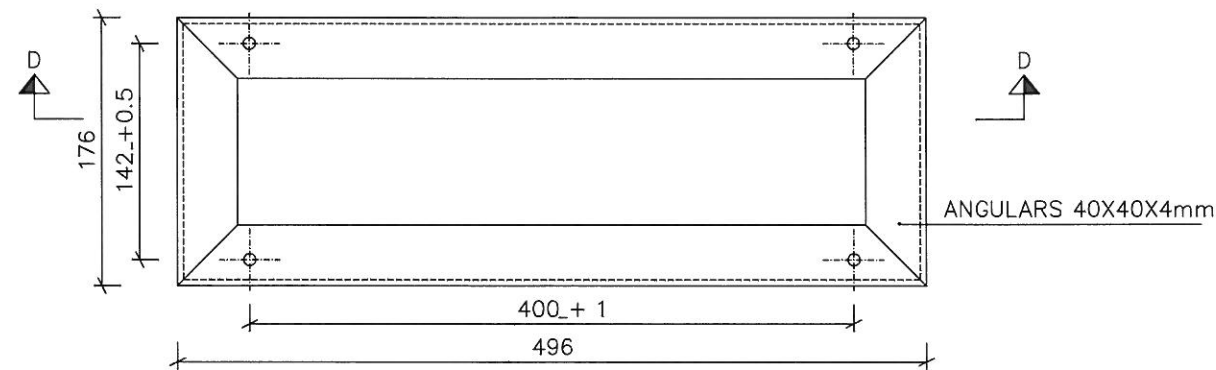

SECCIÓ C-C

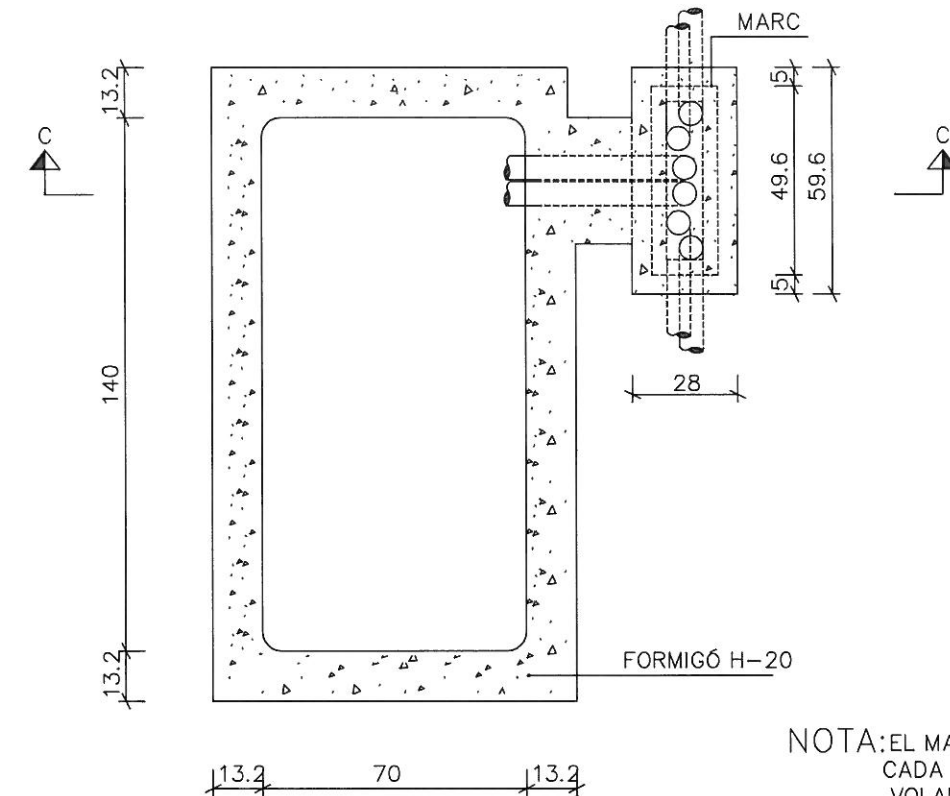


PLANTA A-A

NOTA: EL MARC ES GALVANITZARÀ EN CALENT  
CADA CARGOL PORTARÀ 2 FEMELLES, UNA  
VOLANDERA NORMAL I'ALTRE GROWER


PROJECTE: CONSTRUCCIÓ D'INFRAESTRUCTURA PER A XARXES DE TELECOMUNICACIONS URBANITZACIÓ SECTOR SUD-1 POUM "COSTA DELS CARROS" AJUNTAMENT DE ROSSELLÓ	AUTOR DEL PROJECTE: MAURO SOTO GARCÍA Arquitecte	ESCALA: DIN A-3 1 / 20	TÍTOL: GEOMETRIA DELS ELEMENTS DE REGISTRE PERICÓ I PEDESTAL AMB ARMARI DE DISTRIBUCIÓ Per pedestal amb 2 conductes de connexió amb el pericó Pedestals n° P38 a P48 del projecte	DATA: MARÇ 2009 REF: 0811RP911	PLANOL 05 FULL 5 DE 6	LOCALITAT
--	--	------------------------------	--	-----------------------------------	--------------------------	-----------

# PEDESTAL DE FORMIGÓ PER ARMARI DE DISTRIBUCIÓ Per pedestal amb 2 conductes de connexió amb el pericó

Escala: 1/10 cotes en cm

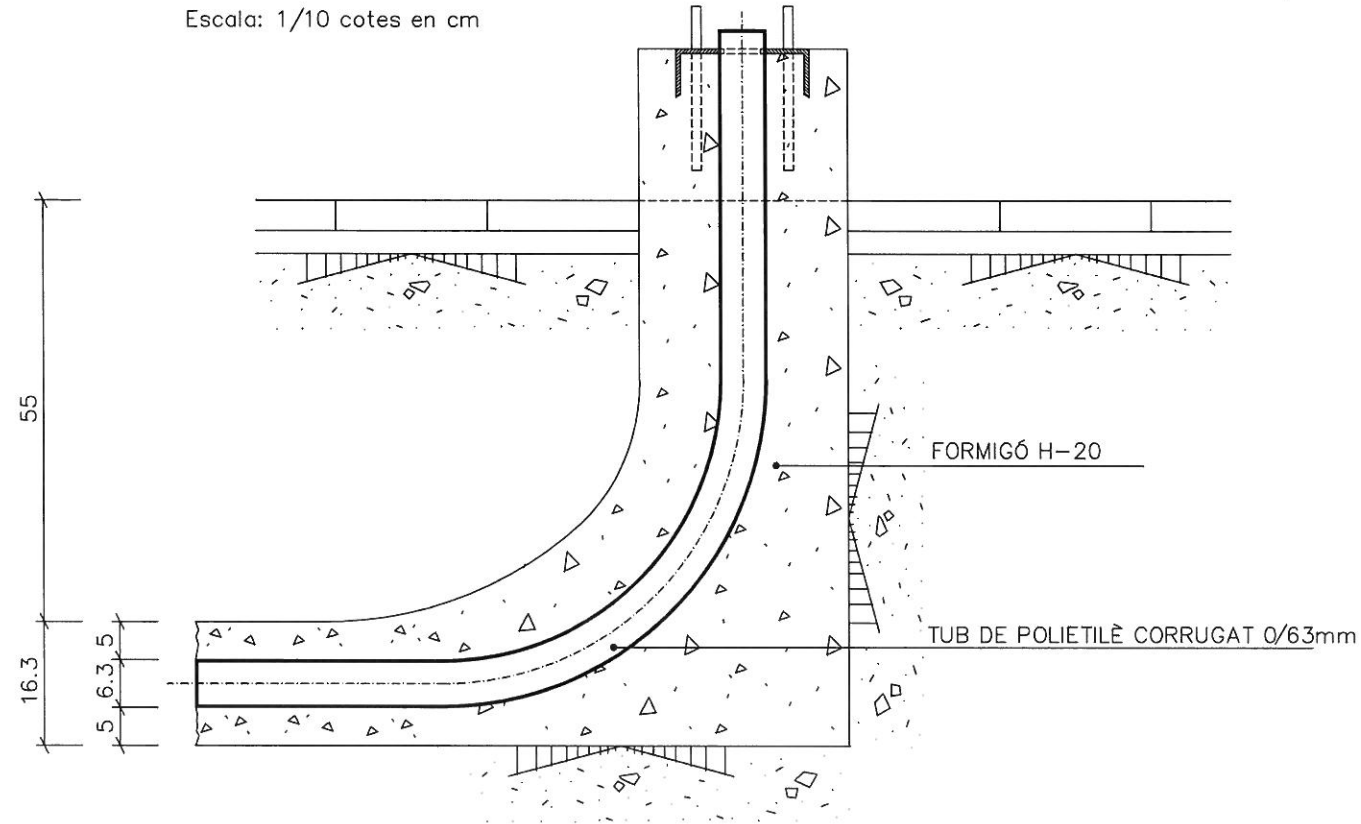


SECCIÓ

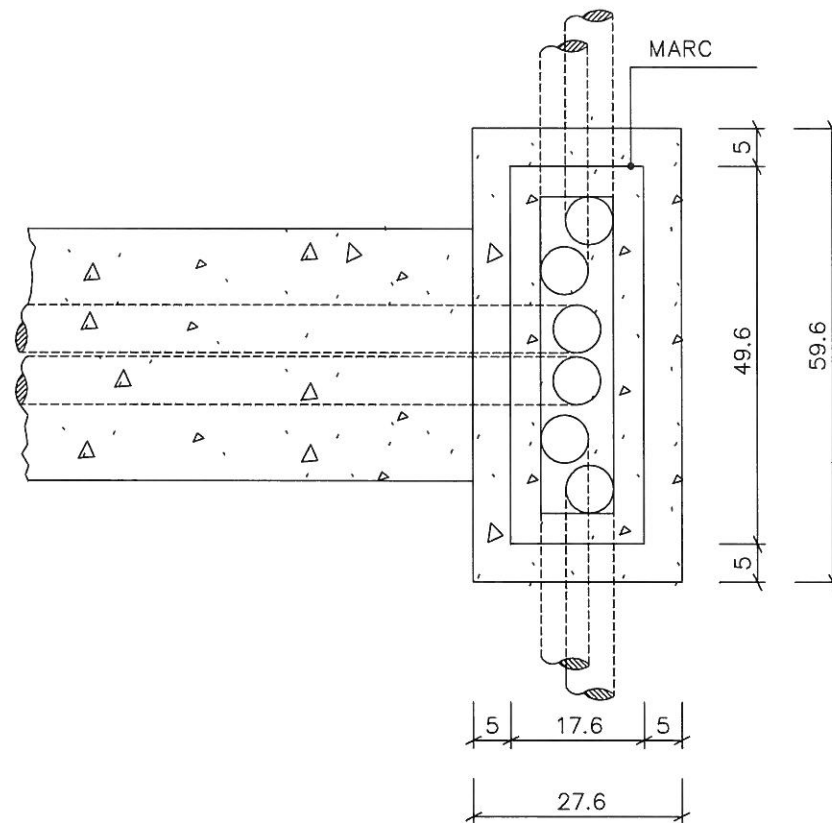


## DETALL MARC

Escala: 1/5 cotes en mm

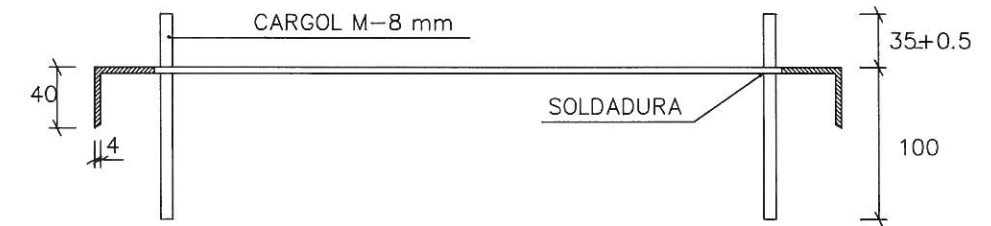

SECCIÓ D-D

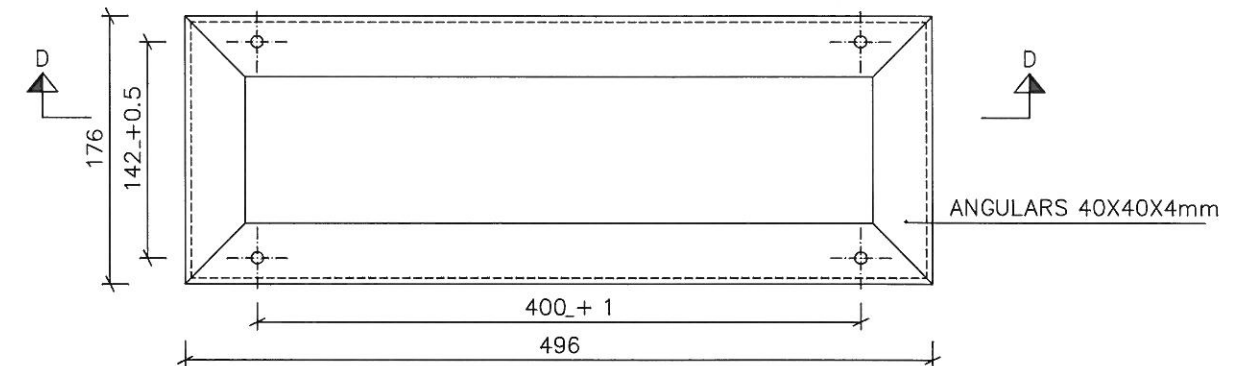

PLANTA

NOTA: EL MARC ES GALVANITZARÀ EN CALENT.  
CADA CARGOL PORTARÀ 2 FEMELLES, UNA  
VOLANDERA NORMAL I L'ALTRE GROWER.

<p>PROJECTE: CONSTRUCCIÓ D'INFRAESTRUCTURA PER A XARXES DE TELECOMUNICACIONS URBANITZACIÓ SECTOR SUD-1 POUM "COSTA DELS CARROS" AJUNTAMENT DE ROSSELLÓ</p>	<p>AUTOR DEL PROJECTE: MAURO SOTO GARCIA Arquitecte XAVIER BAYOT BLANCO Enginyer Tècnic d'Obres Públiques</p>	<p>ESCALA: DIN A-3 1 / 10 1 / 5</p>	<p>TÍTOL: GEOMETRIA DELS ELEMENTS DE REGISTRE PEDESTAL PER ARMARI DISTRIBUCIÓ Per pedestal amb 2 conductes de connexió amb el pericó Pedestals n° P38 a P48</p>	<p>DATA: MARÇ 2009 REF: 0811RP911</p>	<p>PLANOL 05 FULL 6 DE 6</p>	<p>LOCALITAT</p>
--	---	---	---	---	----------------------------------	------------------






FORMIGÓ



SECCIÓ TIPUS CANALITZACIÓ CALÇADA FINS 6C125mm+12C63mm

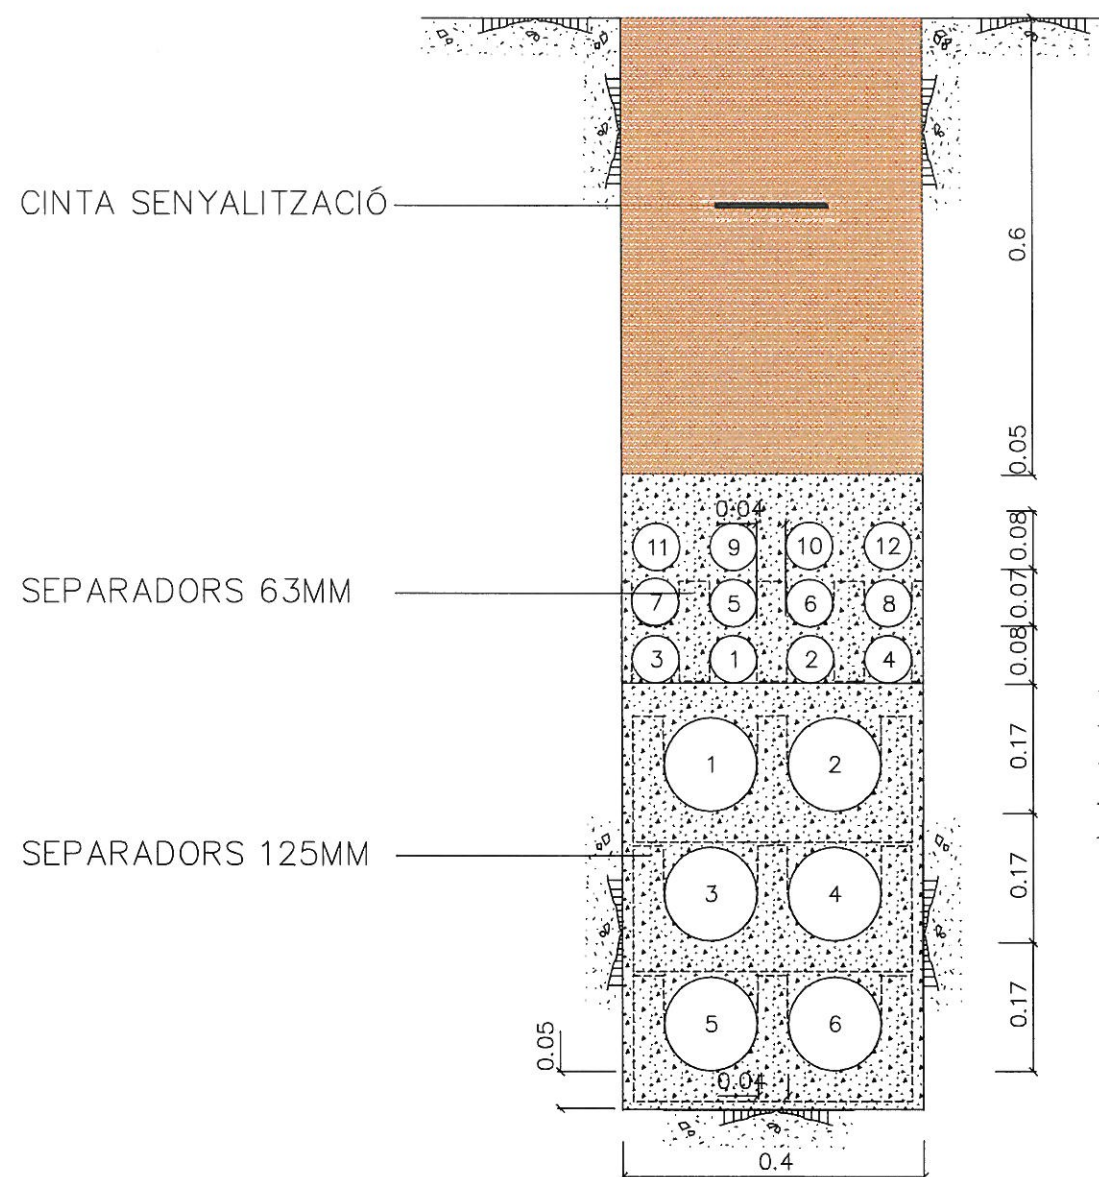


NOTA: ELS TUBS A UTILITZAR EN FUNCIÓ DEL TIPUS DE CANALITZACIÓ SÓN:

- 2C125mm: Tubs n° 1 i 2
- 4C125mm: Tubs n° 1, 2, 3 i 4
- 6C125mm: Tubs n° 1, 2, 3, 4, 5 i 6
- 2C125+4c63mm: Tubs n° 1 i 2 de 125mm i 3, 1, 2 i 4 de 63mm
- 4C125+4c63mm: Tubs n° 1, 2, 3 i 4 de 125mm i 3, 1, 2 i 4 de 63mm



- FORMIGÓ
- SORRES
- TERRES D'APORTACIÓ

SECCIÓ TIPUS CANALITZACIÓ VORERA FINS 6C125mm+12C63mm

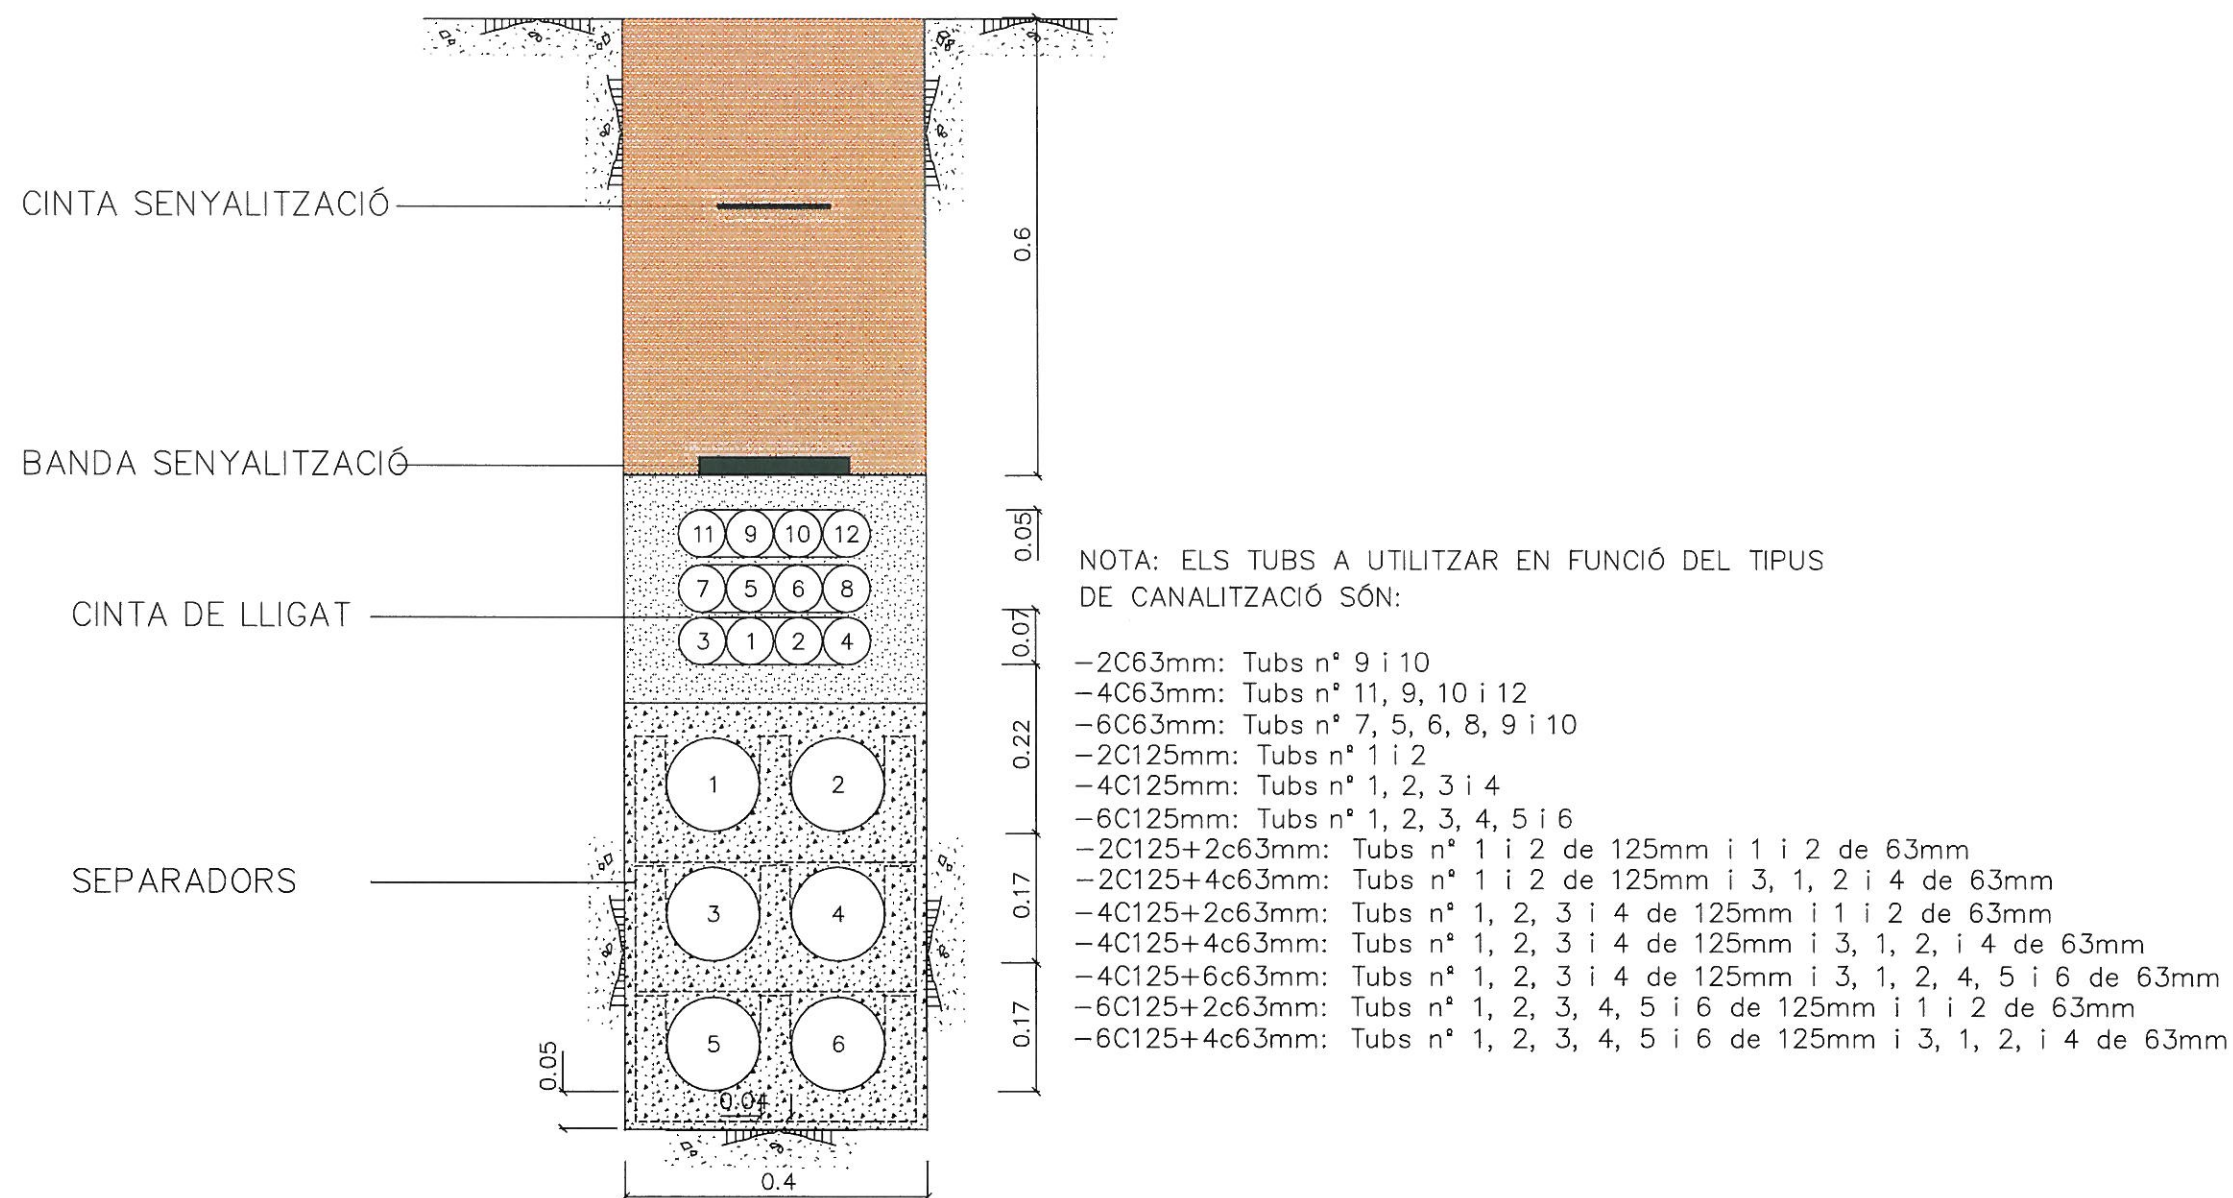




FORMIGÓ



TERRES D'APORTACIÓ

SECCIÓ TIPUS CANALITZACIÓ CALÇADA FINS 12C125mm+24C63mm

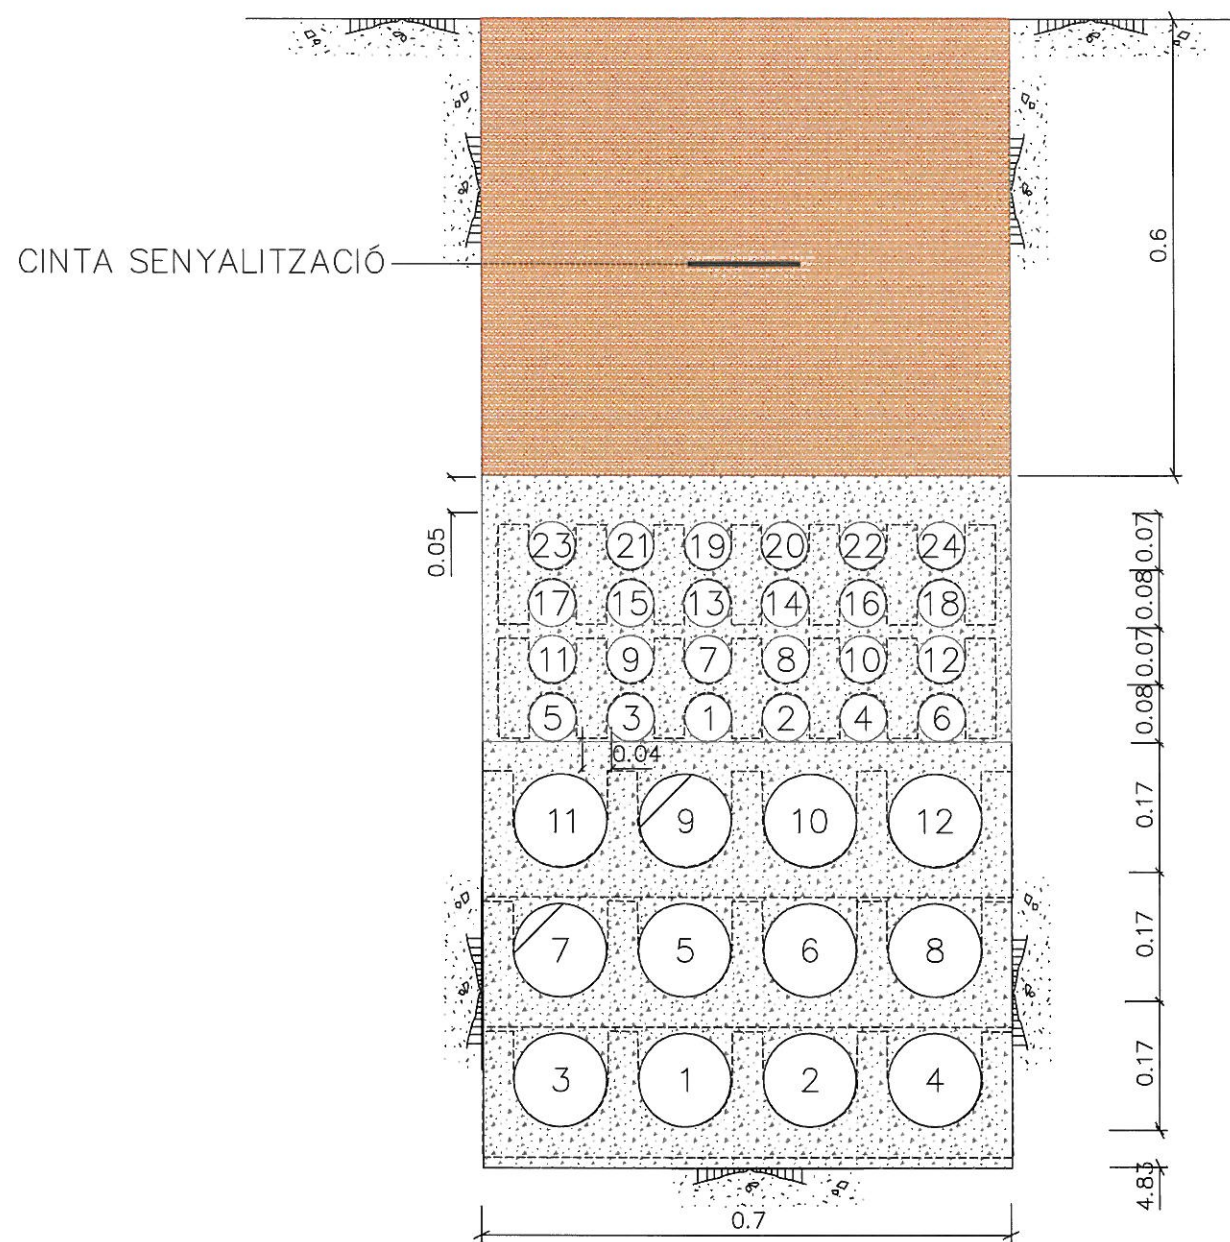


NOTA: ELS TUBS A UTILITZAR EN FUNCIÓ DEL TIPUS DE CANALITZACIÓ SÓN:

- 8C125mm: Tubs n° 1, 2, 3, 4, 5, 6, 7 i 8
- 8C125mm+4C63mm: Tubs n° 1, 2, 3, 4, 5, 6, 7 i 8 de 125mm i 3, 1, 2 i 4 de 63mm
- 10C125mm+4C63mm: Tubs n° 1, 2, 3, 4, 5, 6, 7, 8, 9 i 10 de 125mm i 3, 1, 2 i 4 de 63mm



- FORMIGÓ
- SORRES
- TERRES D'APORTACIÓ

SECCIÓ TIPUS CANALITZACIÓ VORERA FINS 12C125mm+24C63mm

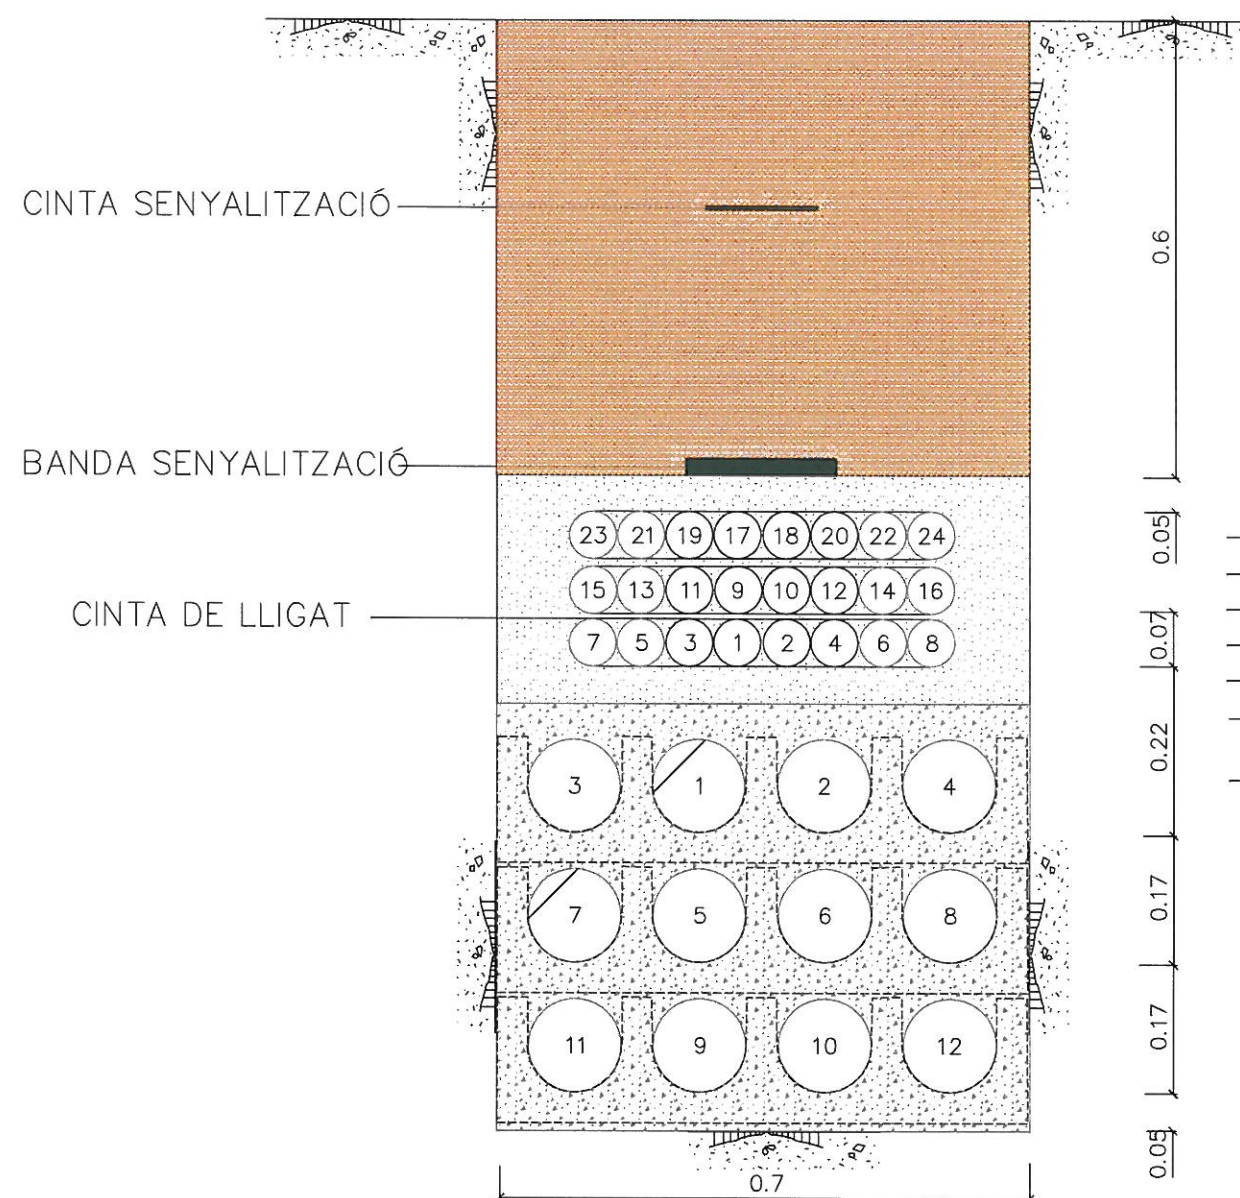

NOTA: ELS TUBS A UTILITZAR EN FUNCIÓ DEL TIPUS DE CANALITZACIÓ SÓN:

- 8C125mm: Tubs nº 1, 2, 3, 4, 5, 6, 7 i 8
- 10C125mm: Tubs nº 1, 2, 3, 4, 5, 6, 7, 8, 9 i 10
- 8C125mm + 2C63mm: Tubs nº 1, 2, 3, 4, 5, 6, 7 i 8 i 1 i 2 de 63mm
- 8C125mm + 4C63mm: Tubs nº 1, 2, 3, 4, 5, 6, 7 i 8 i 3, 1, 2 i 4 de 63mm
- 8C125mm + 6C63mm: Tubs nº 1, 2, 3, 4, 5, 6, 7 i 8 i 5, 3, 1, 2, 4 i 6 de 63mm
- 10C125mm + 4C63mm: Tubs nº 1, 2, 3, 4, 5, 6, 7, 8, 9 i 10 de 125mm i 3, 1, 2 i 4 de 63mm
- 10C125mm + 6C63mm: Tubs nº 1, 2, 3, 4, 5, 6, 7, 8, 9 i 10 de 125mm i 5, 3, 1, 2, 4 i 6 de 63mm






<b>PROJECTE:</b> CONSTRUCCIÓ D'INFRASTRUCTURA PER A XARXES DE TELECOMUNICACIONS URBANITZACIÓ SECTOR SUD-1 POUM "COSTA DELS CARROS" AJUNTAMENT DE ROSELLÓ	<b>AUTORS DEL PROJECTE:</b> MAURO SOTO GARCÍA Arquitecte XAVIER BAYOT BLANCO Enginyer Tècnic d'Obres Públiques	<b>ESCALA:</b> DIN A-3 1/2000	<b>TÍTOL:</b> ÍNDEX ESQUEMA DE CANALITZACIONS PER A TELEFÒNICA	DATA: MARÇ 2009 REF: 0811RP911	PLÀNOL 10 FULL 1 DE 16	<b>LOCALRET</b>
---	--	----------------------------------	---	-----------------------------------	---------------------------	-----------------





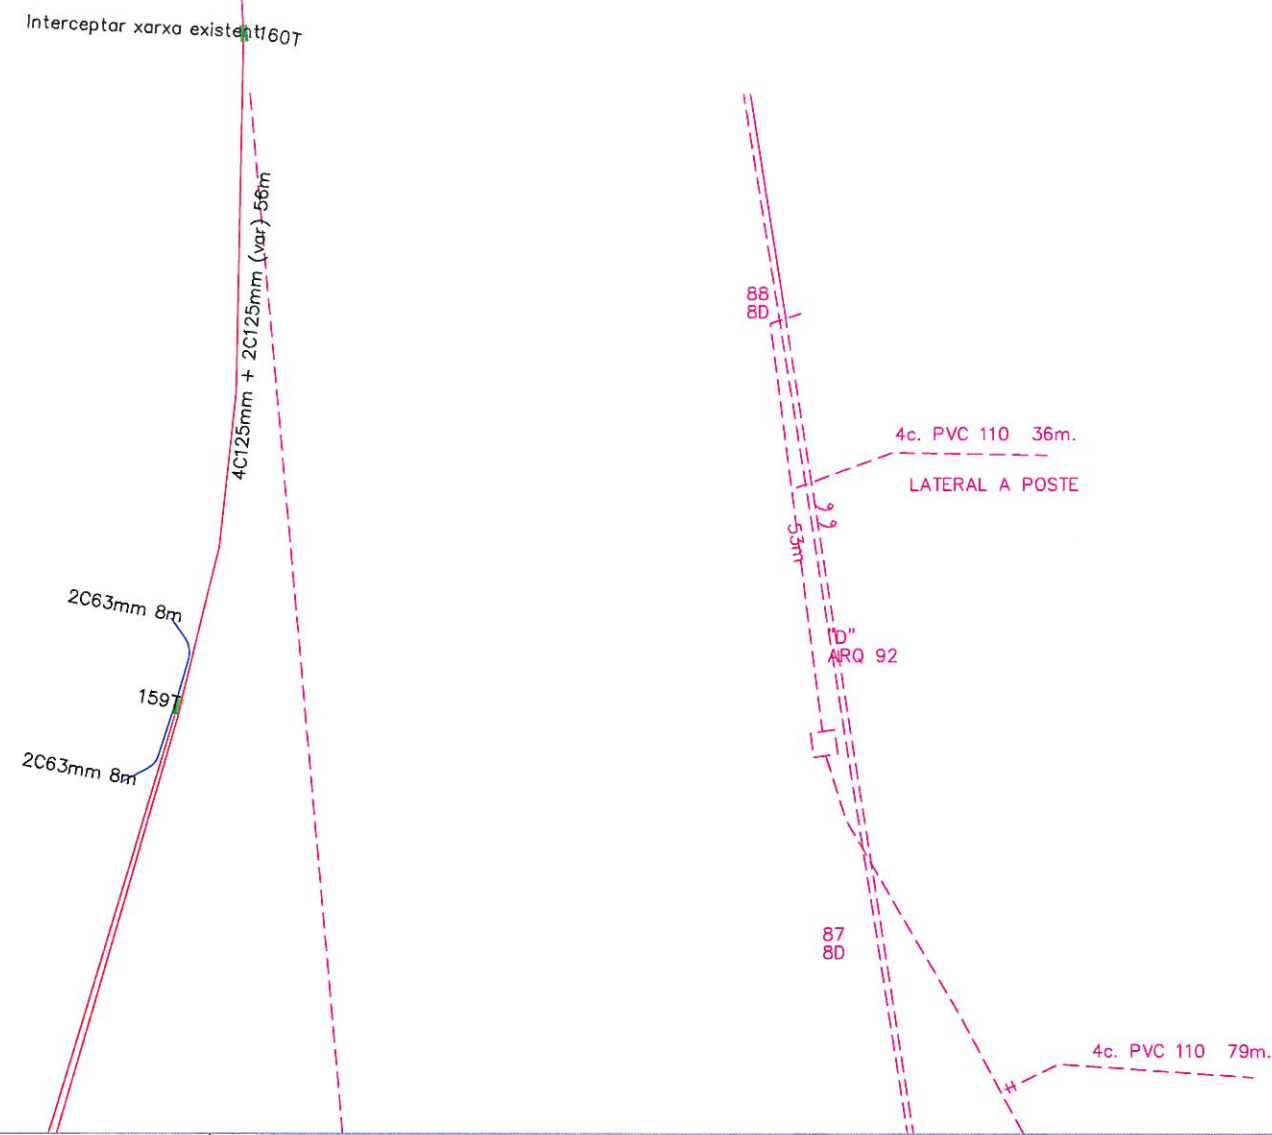










SIMBOLOGIA	
	Xarxa Troncal
	Xarxa Troncal + Accés
	Xarxa d'accés
	Línea existent de la companyia Telefónica
	Línea existent de la companyia Telefónica a desmantellar
	Pericó de 70 x 140 x 120 cm
	Pericó de 70 x 70 x 100 cm
	Pericó de 40 x 40 x 55 cm
	Combra BR
	Registre existent de Telefónica
	Pedestal de distribució
	Pedestal d'interconnexió
	1 c 63.3m per parcel·la



PROJECTE: CONSTRUCCIÓ D'INFRAESTRUCTURA PER A XARXES DE TELECOMUNICACIONS URBANITZACIÓ SECTOR SUD-1 POUM "COSTA DELS CARROS" AJUNTAMENT DE ROSSELLÓ	AUTORS DEL PROJECTE:  MAURO SOTO GARCÍA Arquitecte	XAVIER BAYOT BLANCO Enginyer Tècnic d'Obres Públiques	ESCALA:  DIN A-3    1/500	TÍTOL:  ESQUEMA DE CANALITZACIONS PER A TELEFÒNICA	DATA: MARÇ 2009	PLÀNOL 10	
					REF: 0811RP911	FULL 2 DE 16	

### SIMBOLOGIA

-  Xarxa Troncal
-  Xarxa Troncal + Accés
-  Xarxa d'accés
-  Línea existent de la companyia Telefónica
-  Línea existent de la companyia Telefónica a desmantellar
-  Peric6 de 70 x 140 x 120 cm
-  Peric6 de 70 x 70 x 100 cm
-  Peric6 de 40 x 40 x 55 cm
-  Cambra BR
-  Registre existent de Telefónica
-  Pedestal de distribuci6
-  Pedestal d'interconnexi6


 1 c 6,3 3m per parcel·la



LOCAL**RET**






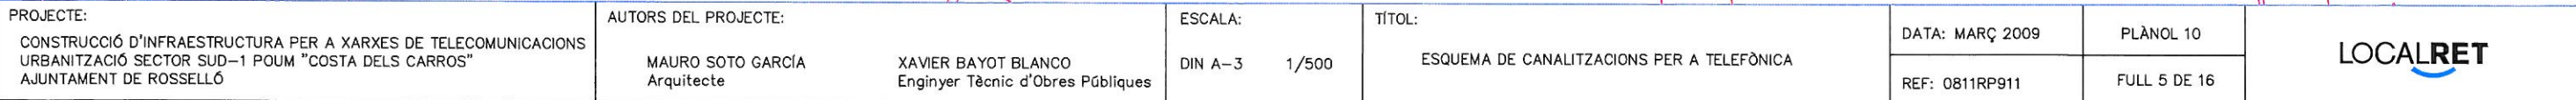



5

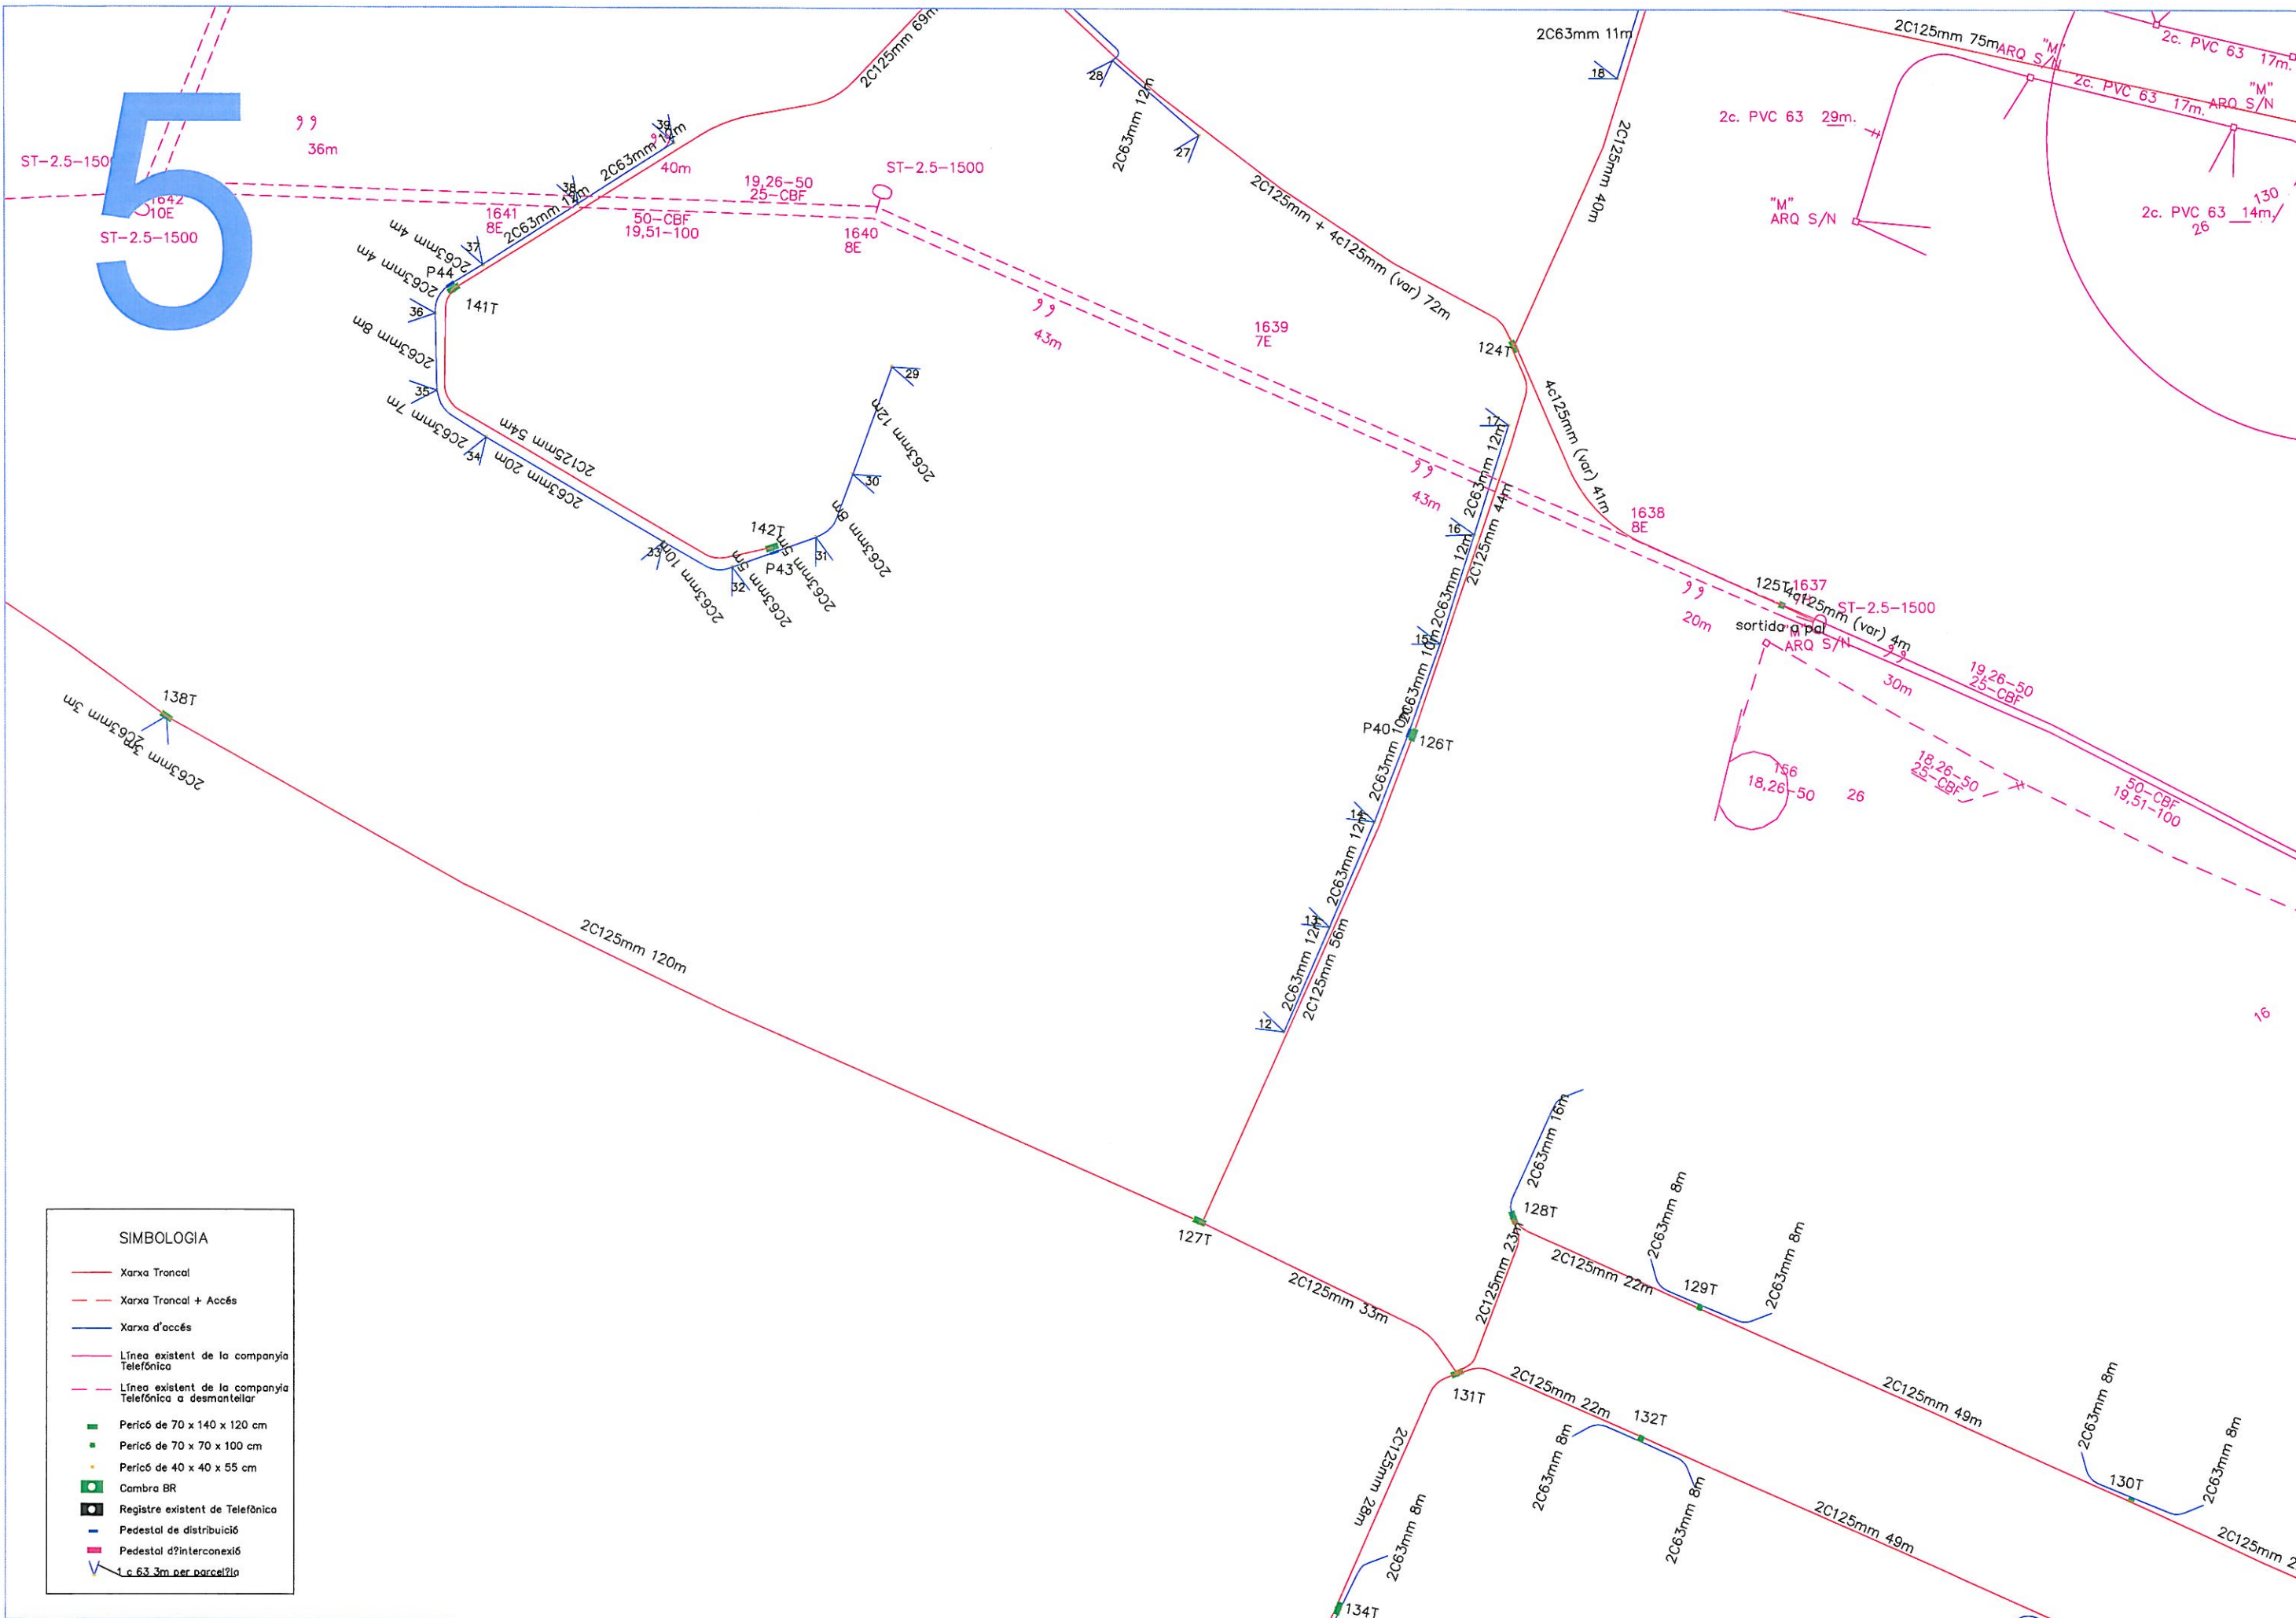

#### SIMBOLOGIA

- Xarxa Troncal
- Xarxa Troncal + Accés
- Xarxa d'accés
- Línea existent de la companyia Telefónica
- Línea existent de la companyia Telefónica a desmantellar
- Pericó de 70 x 140 x 120 cm
- Pericó de 70 x 70 x 100 cm
- Pericó de 40 x 40 x 55 cm
- Cambra BR
- Registre existent de Telefónica
- Pedestal de distribució
- Pedestal d'interconnexió
- 1 c. 63.3m per parcel·la

PROJECTE:  
CONSTRUCCIÓ D'INFRAESTRUCTURA PER A XARXES DE TELECOMUNICACIONS  
URBANITZACIÓ SECTOR SUD-1 POUM "COSTA DELS CARROS"  
AJUNTAMENT DE ROSSELLÓ

AUTORS DEL PROJECTE:  
MAURO SOTO GARCÍA  
Arquitecte  
XAVIER BAYOT BLANCO  
Enginyer Tècnic d'Obres Públiques

ESCALA:  
DIN A-3 1/500

TÍTOL:  
ESQUEMA DE CANALITZACIONS PER A TELEFÒNICA


DATA: MARÇ 2009  
REF: 0811RP911

PLÀNOL 10  
FULL 6 DE 16

LOCALRET





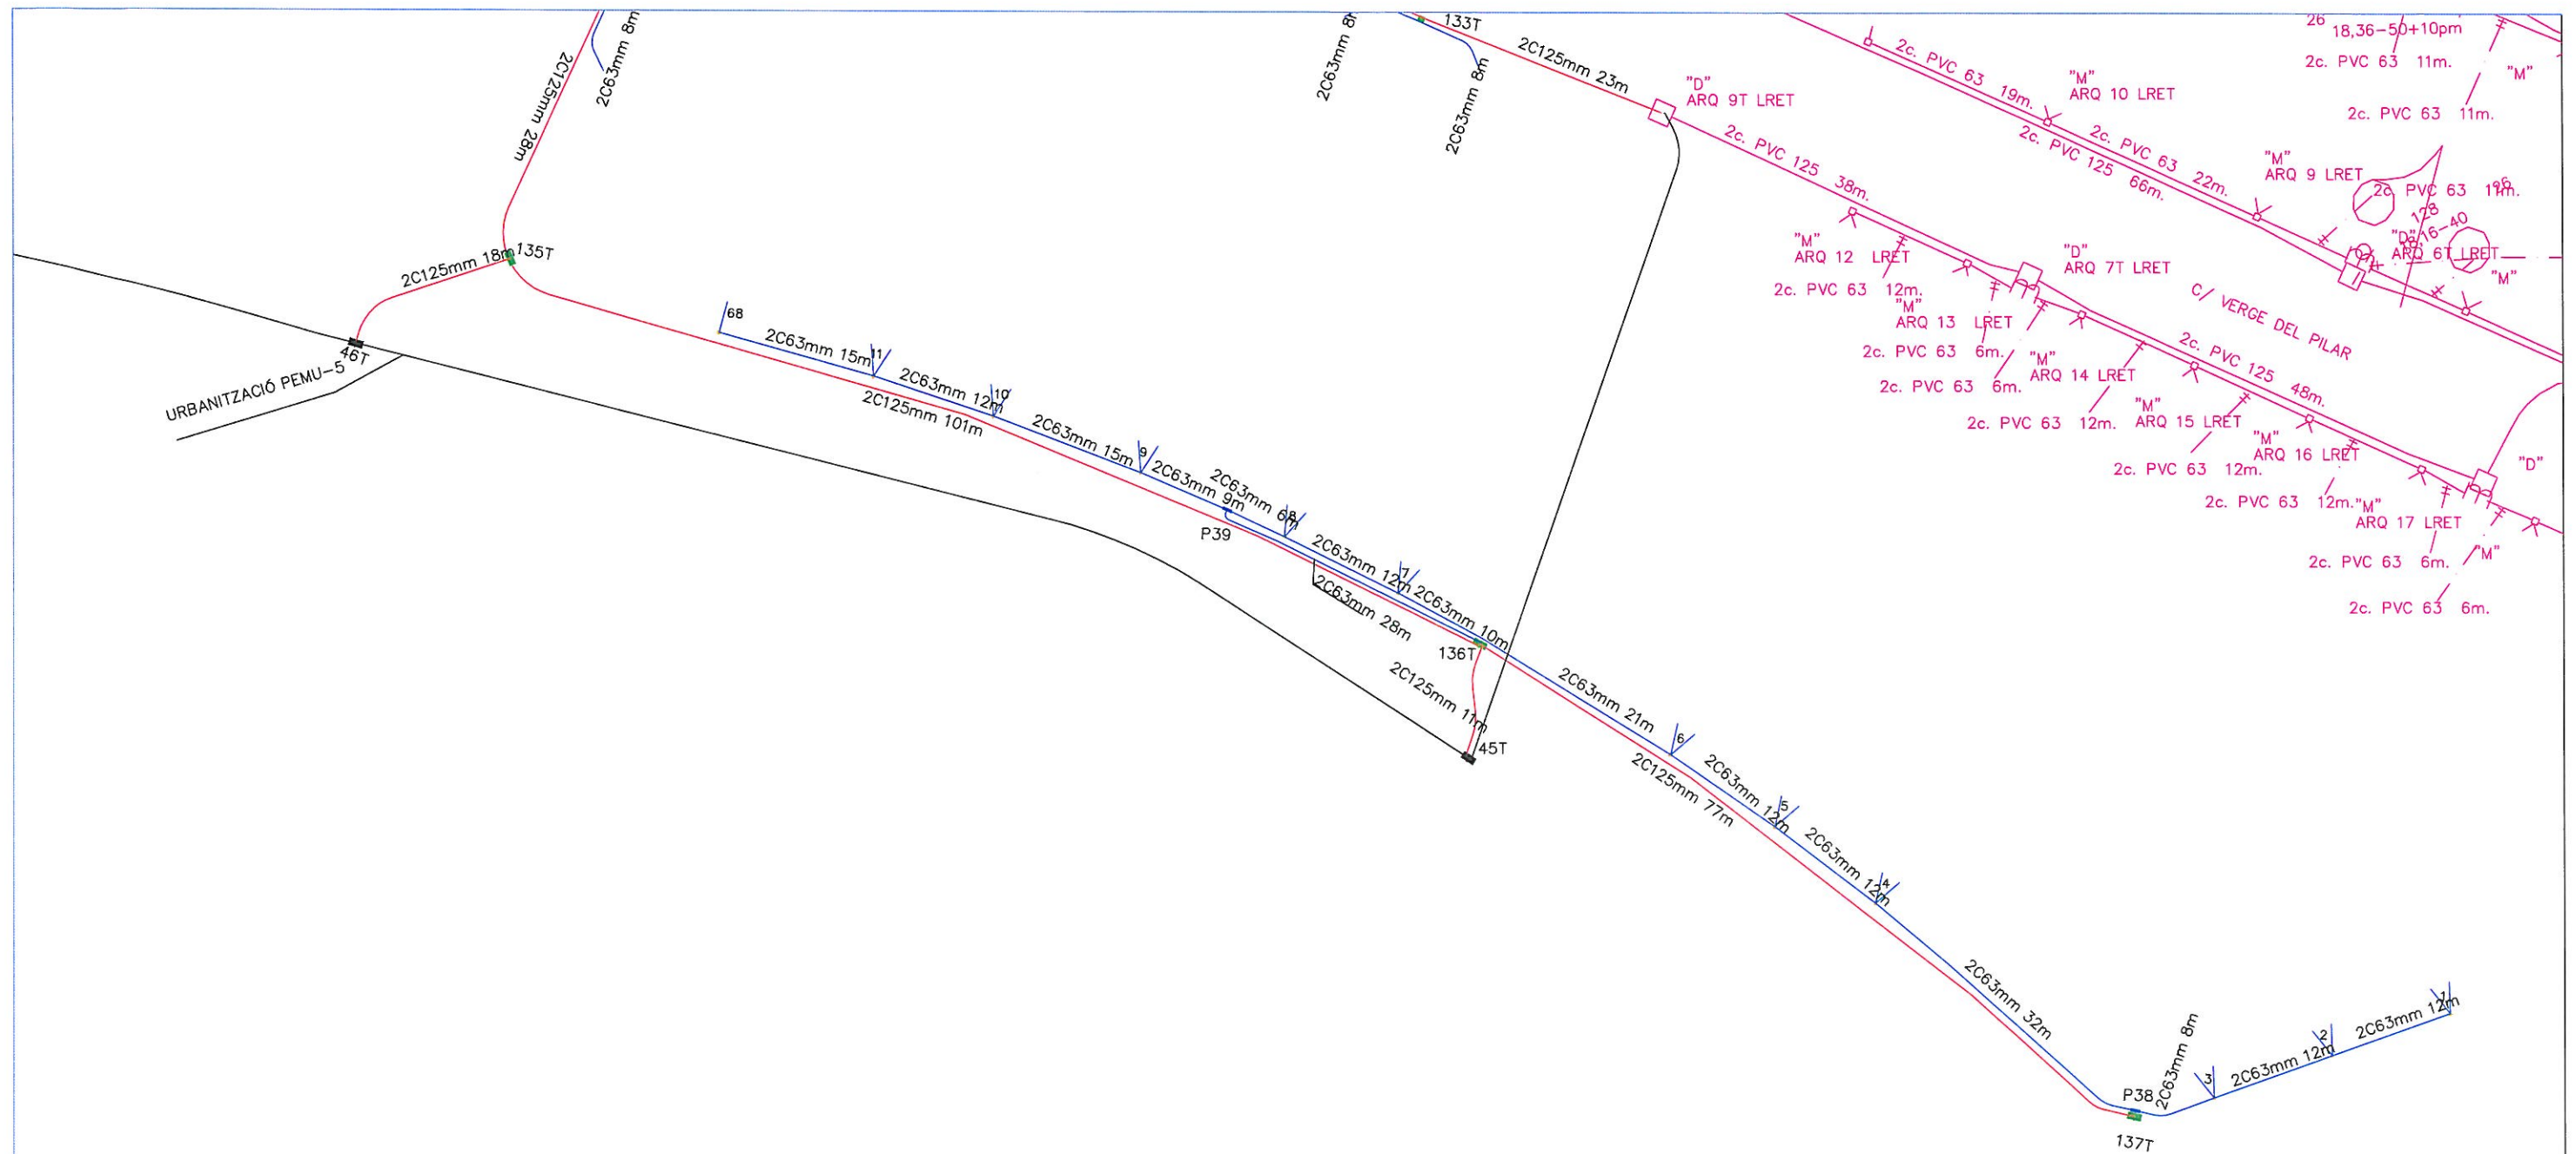

# SIMBOLOGIA

- Xarxa Troncal
- Xarxa Troncal + Accés
- Xarxa d'accés
- Línea existent de la companyia Telefónica
- Línea existent de la companyia Telefónica a desmantellar
- Pericó de 70 x 140 x 120 cm
- Pericó de 70 x 70 x 100 cm
- Pericó de 40 x 40 x 55 cm
- Cambra BR
- Registre existent de Telefónica
- Pedestal de distribució
- Pedestal d'interconnexió
- 1 c. 63 3m per parcel·la


7

PROJECTE: CONSTRUCCIÓ D'INFRAESTRUCTURA PER A XARXES DE TELECOMUNICACIONS URBANITZACIÓ SECTOR SUD-1 POUM "COSTA DELS CARROS" AJUNTAMENT DE ROSSELLÓ	AUTORS DEL PROJECTE: MAURO SOTO GARCÍA Arquitecte	XAVIER BAYOT BLANCO Enginyer Tècnic d'Obres Públiques	ESCALA: DIN A-3 1/500	TÍTOL: ESQUEMA DE CANALITZACIONS PER A TELEFÒNICA	DATA: MARÇ 2009 REF: 0811RP911	PLÀNOL 10 FULL 8 DE 16	LOCALRET
--	---	--	--------------------------	--	-----------------------------------	---------------------------	----------





SIMBOLOGIA	
	Xarxa Troncal
	Xarxa Troncal + Accés
	Xarxa d'accés
	Línea existent de la companyia Telefónica
	Línea existent de la companyia Telefónica a desmantellar
	Pericó de 70 x 140 x 120 cm
	Pericó de 70 x 70 x 100 cm
	Pericó de 40 x 40 x 55 cm
	Cambra BR
	Registre existent de Telefónica
	Pedestal de distribució
	Pedestal d'interconnexió
	V c 63.3m per parcel·la


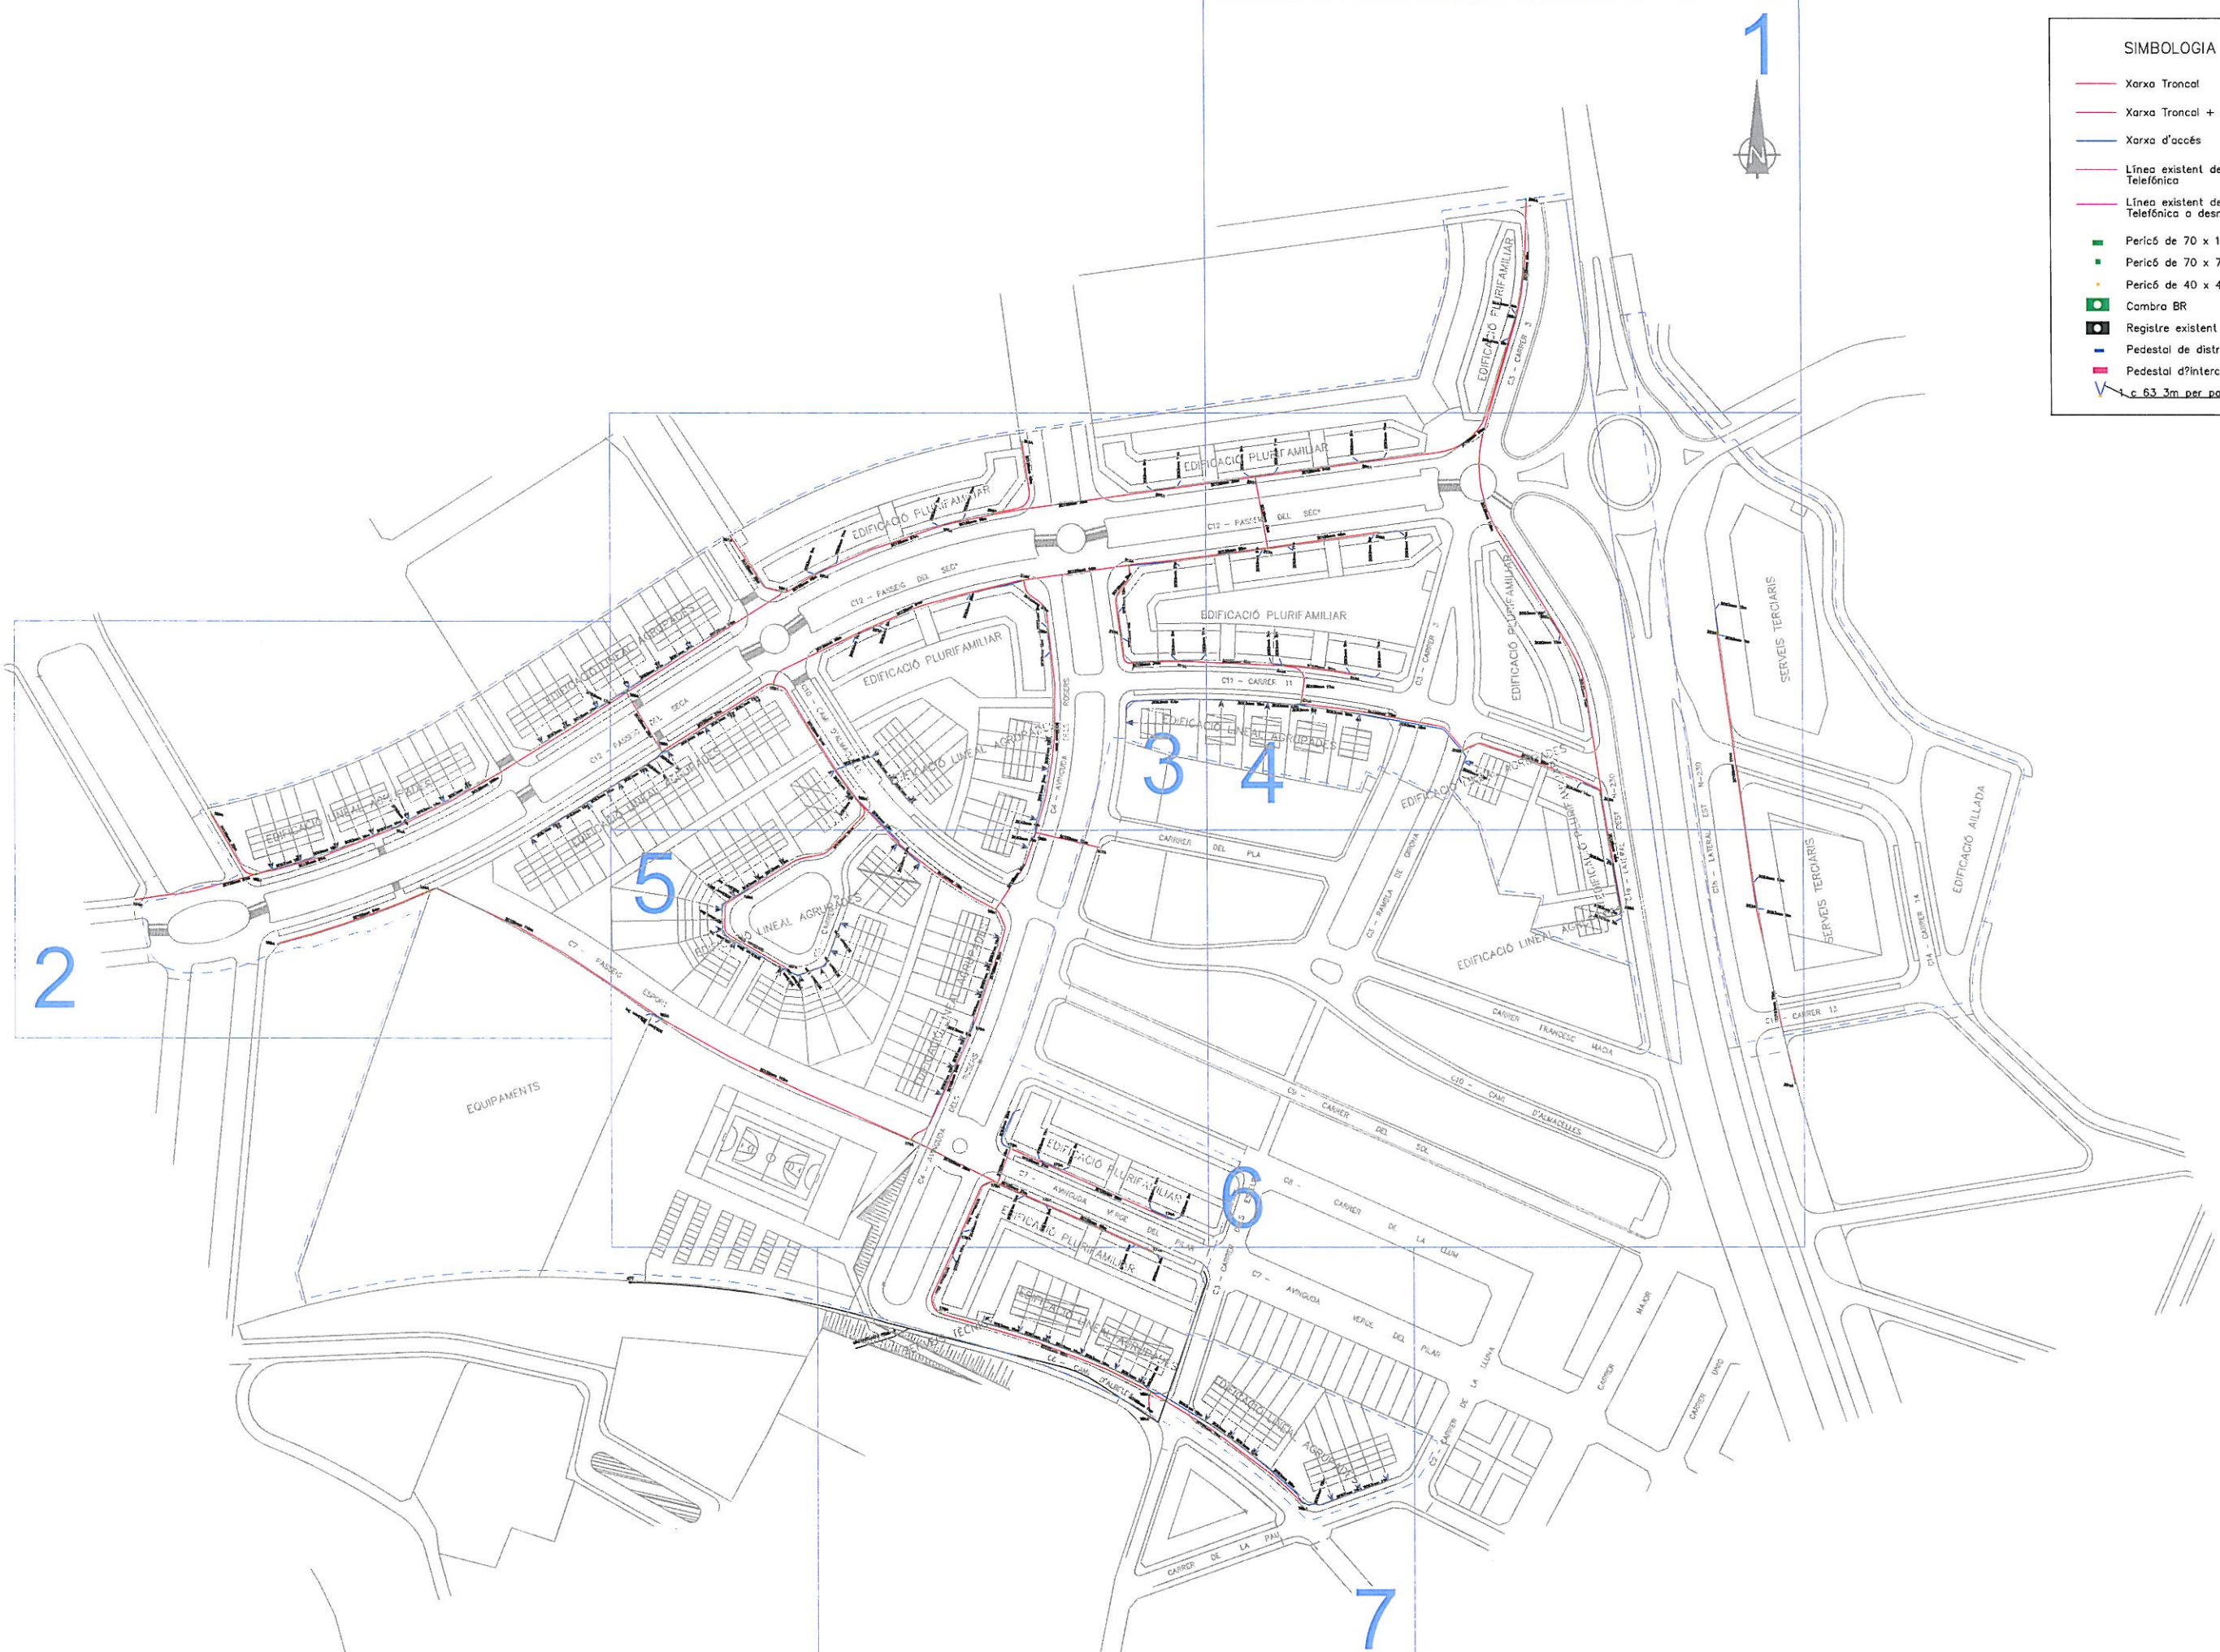


PROJECTE: CONSTRUCCIÓ D'INFRAESTRUCTURA PER A XARXES DE TELECOMUNICACIONS URBANITZACIÓ SECTOR SUD-1 POUM "COSTA DELS CARROS" AJUNTAMENT DE ROSSELLÓ	AUTORS DEL PROJECTE:  MAURO SOTO GARCIA Arquitecte	XAVIER BAYOT BLANCO Enginyer Tècnic d'Obres Públiques	ESCALA:  DIN A-3    1/2000	TÍTOL:  ÍNDEX ESQUEMA DE CANALITZACIONS PER A L'AJUNTAMENT	DATA: MARÇ 2009	PLÀNOL 10	
					REF: 0811RP911	FULL 9 DE 16	



# SIMBOLOGIA

- Xarxa Troncal
- Xarxa Troncal + Accés
- Xarxa d'accés
- Línea existent de la companyia Telefónica
- Línea existent de la companyia Telefónica a desmantellar
- Pericó de 70 x 140 x 120 cm
- Pericó de 70 x 70 x 100 cm
- Pericó de 40 x 40 x 55 cm
- Cambra BR
- Registre existent de Telefónica
- Pedestal de distribució
- Pedestal d'interconnexió
- o 63.3m per parcel·la

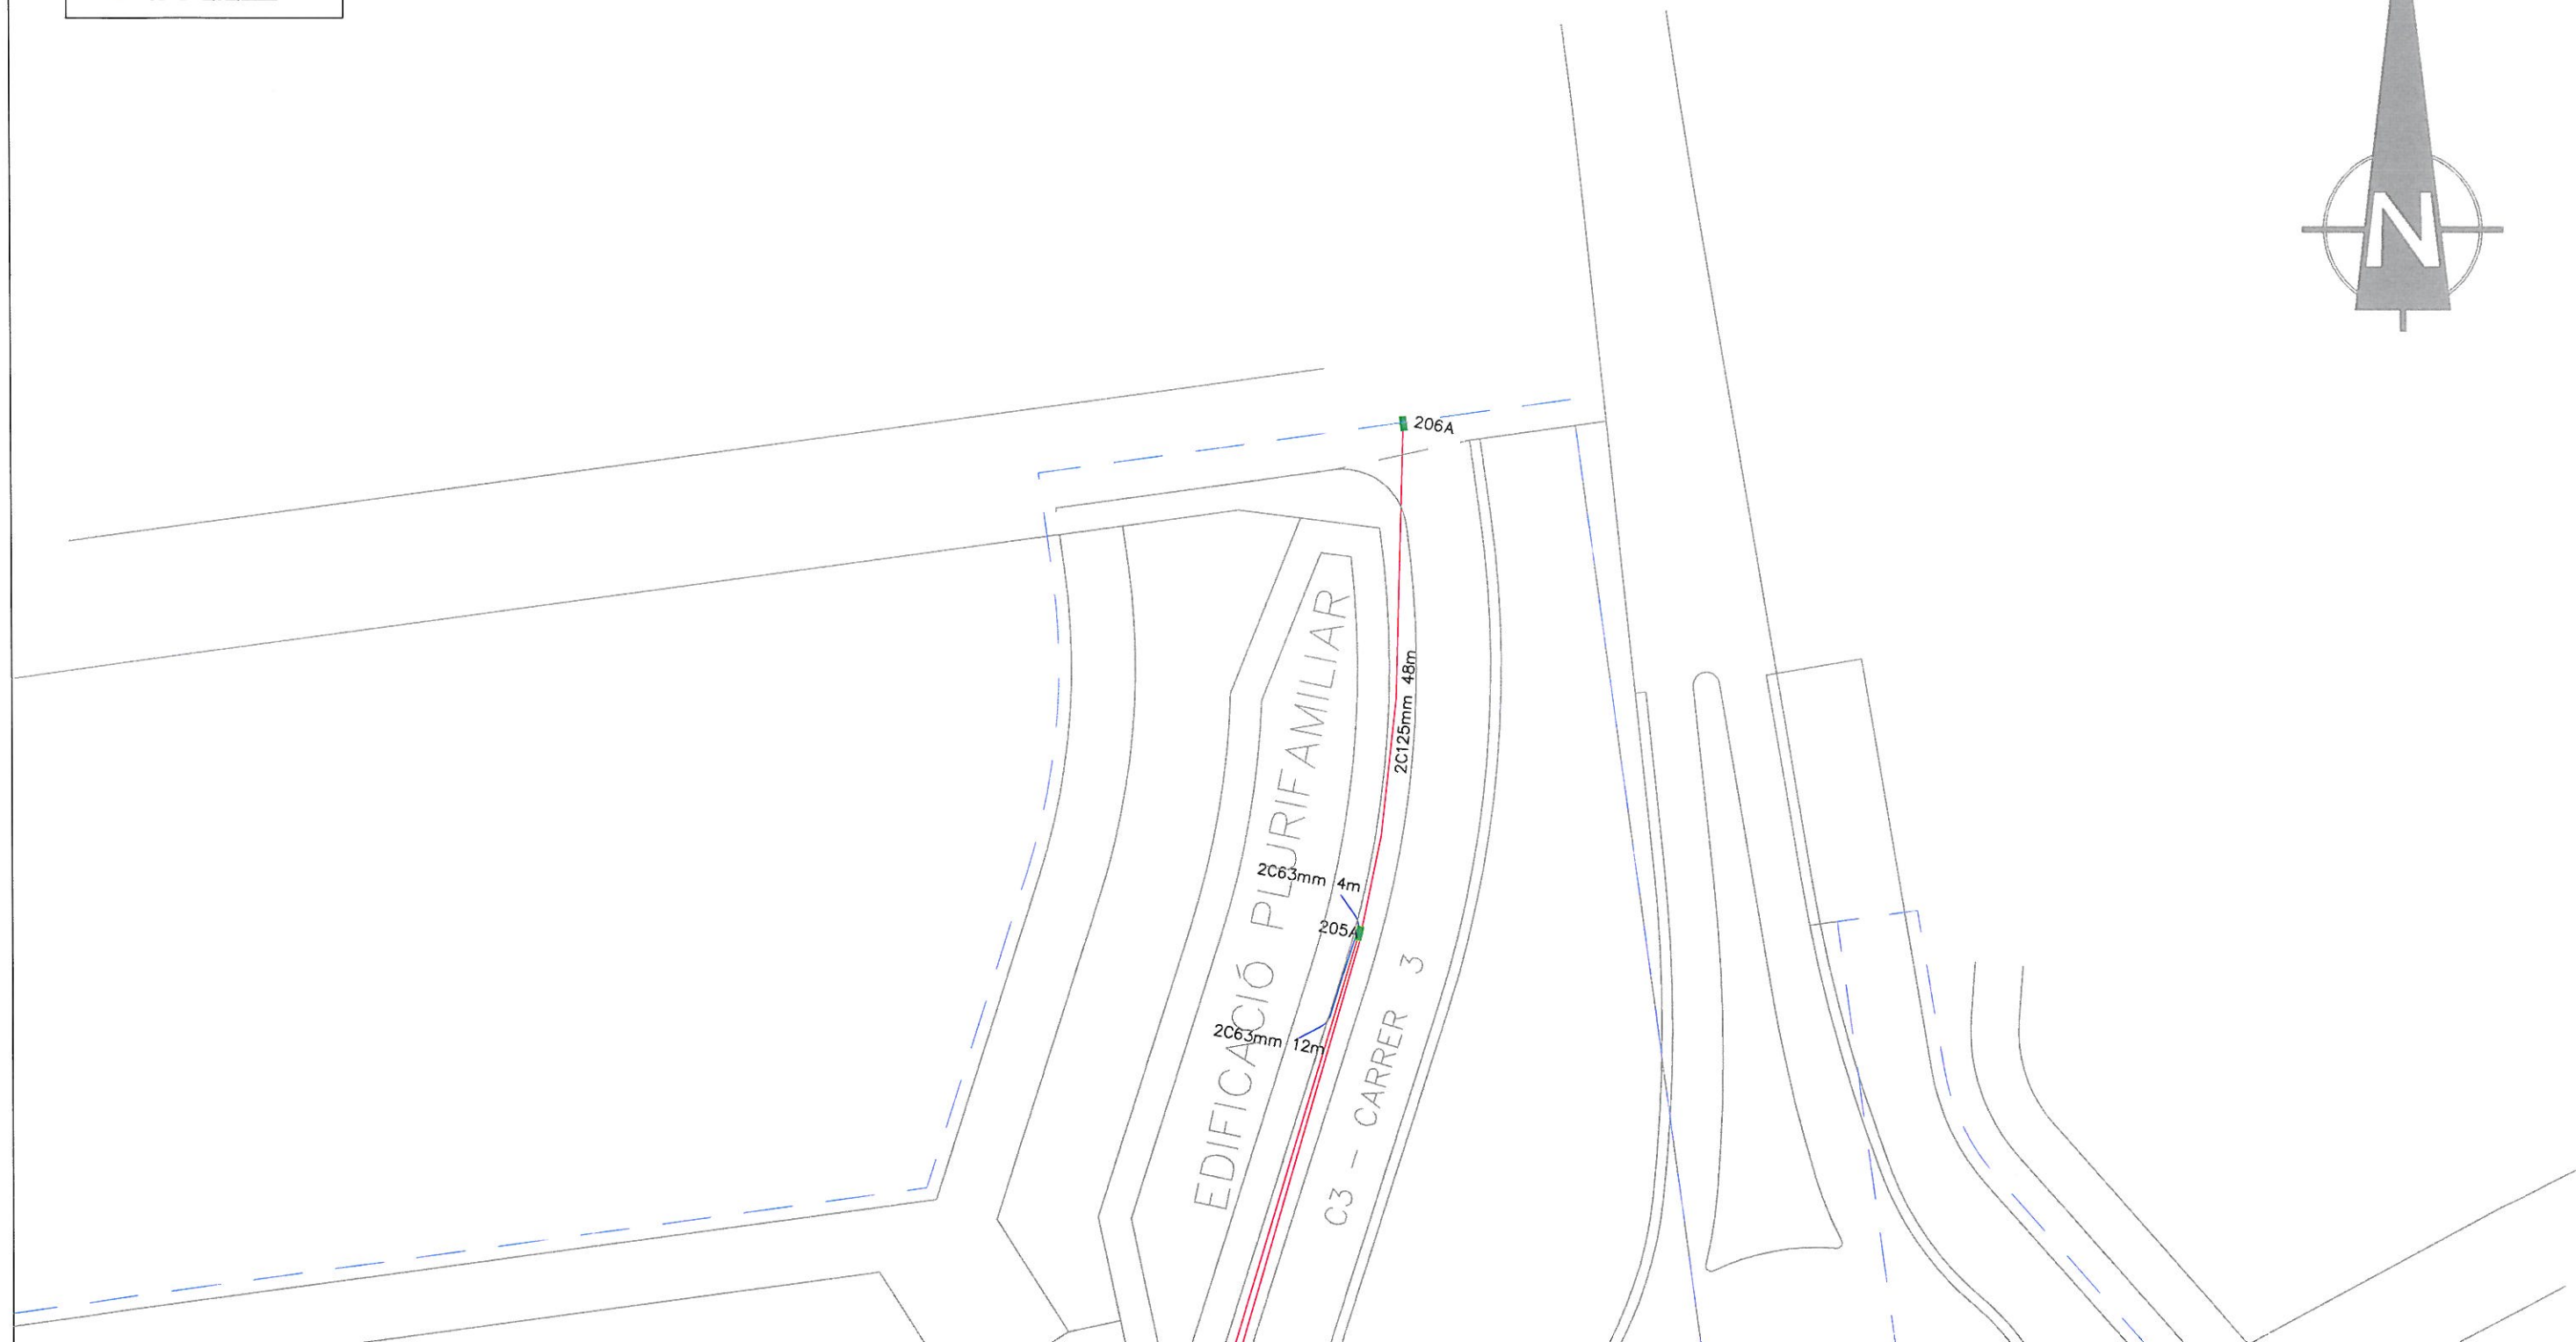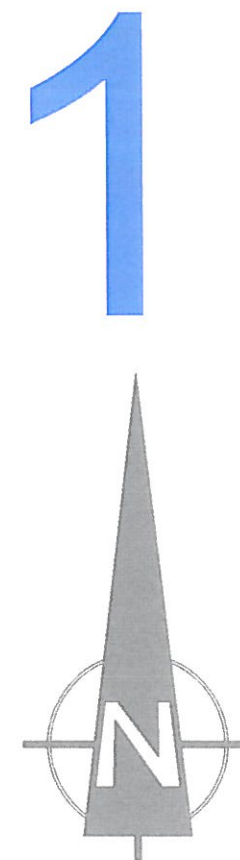

PROJECTE:	AUTORS DEL PROJECTE:	ESCALA:	TÍTOL:	DATA: MARÇ 2009	PLÀNOL 10	LOCALRET
CONSTRUCCIÓ D'INFRAESTRUCTURA PER A XARXES DE TELECOMUNICACIONS URBANITZACIÓ SECTOR SUD-1 POUM "COSTA DELS CARROS" AJUNTAMENT DE ROSSELLÓ	MAURO SOTO GARCIA Arquitecte XAVIER BAYOT BLANCO Enginyer Tècnic d'Obres Públiques	DIN A-3 1/500	ESQUEMA DE CANALITZACIONS PER A L'AJUNTAMENT	REF: 0811RP911	FULL 10 DE 16	

SIMBOLOGIA

Xarxa Troncal

Xarxa Troncal + Accés

Xarxa d'accés

Línea existent de la companyia Telefónica

Línea existent de la companyia Telefónica a desmuntellar

Pericó de 70 x 140 x 120 cm

Pericó de 70 x 70 x 100 cm

Pericó de 40 x 40 x 55 cm


Combra BR

Registre existent de Telefónica

Pedestal de distribució

Pedestal d'interconnexió

1 o 63,3m per parcel·la

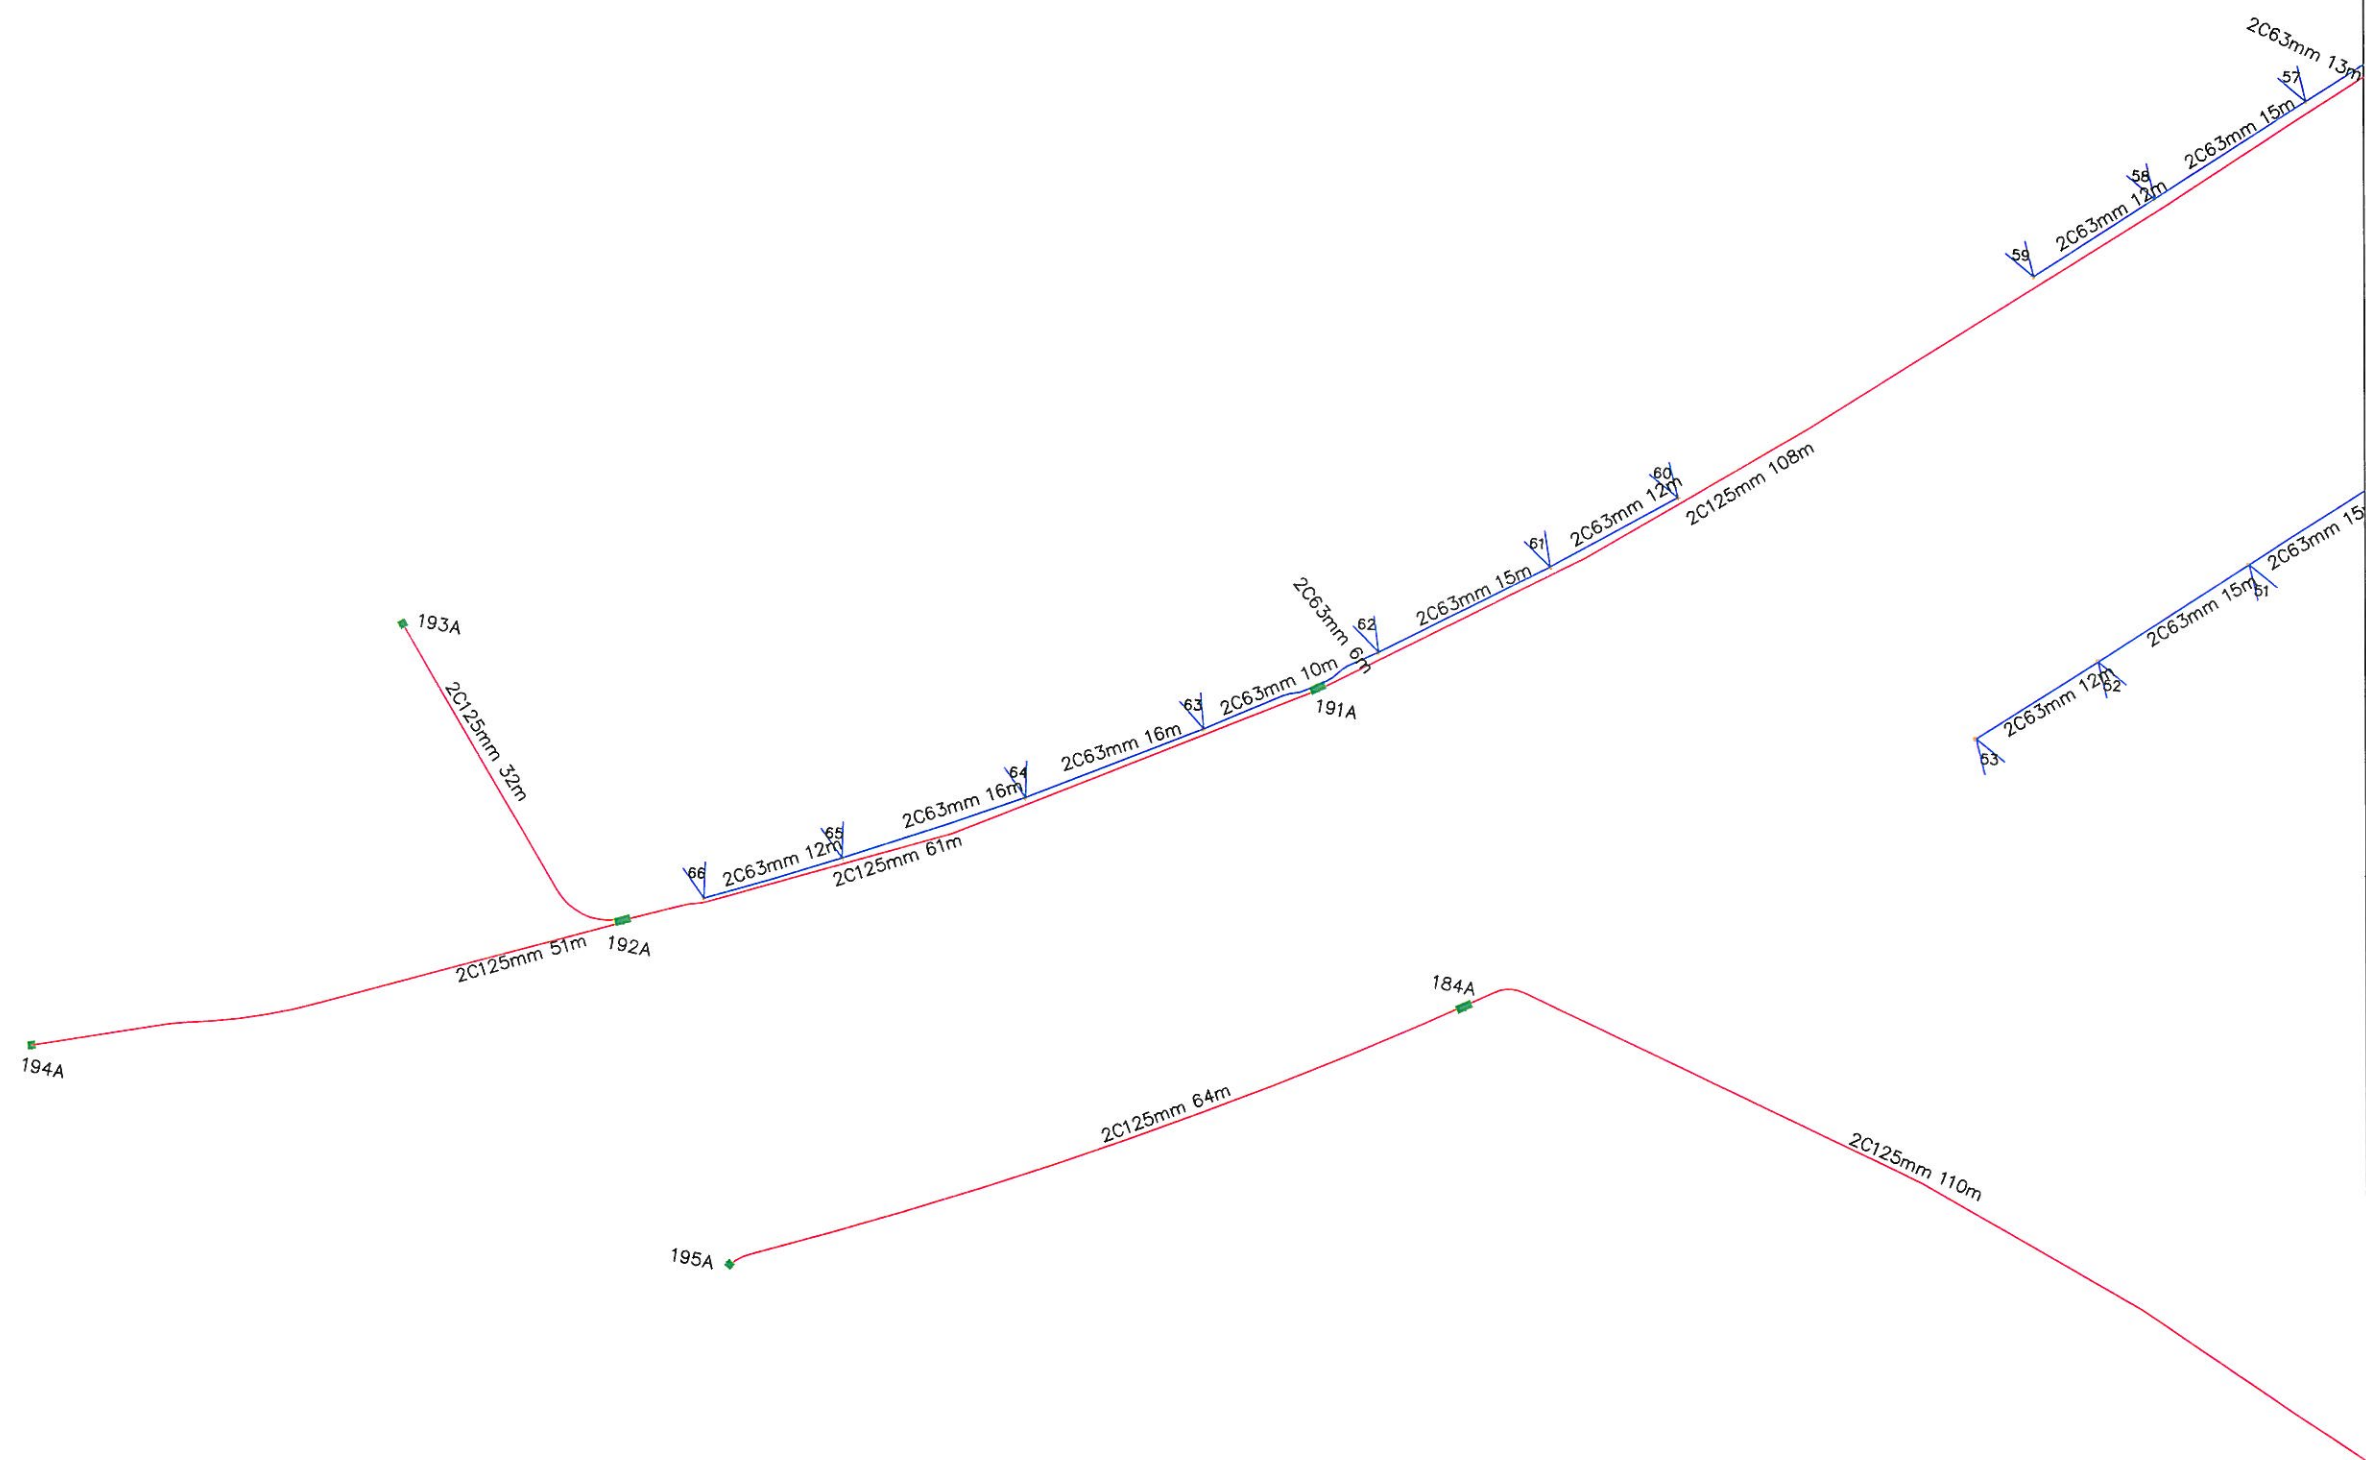

2

SIMBOLOGIA

Xarxa Troncal

Xarxa Troncal + Accés

Xarxa d'accés

Línea existent de la companyia Telefónica

Línea existent de la companyia Telefónica a desmantellar

Pericó de 70 x 140 x 120 cm

Pericó de 70 x 70 x 100 cm

Pericó de 40 x 40 x 55 cm

Cambra BR

Registre existent de Telefónica

Pedestal de distribució

Pedestal d'interconnexió

1 c 63.3m per parcel·la



PROJECTE: CONSTRUCCIÓ D'INFRAESTRUCTURA PER A XARXES DE TELECOMUNICACIONS URBANITZACIÓ SECTOR SUD-1 POUM "COSTA DELS CARROS" AJUNTAMENT DE ROSSELLÓ	AUTORS DEL PROJECTE:  MAURO SOTO GARCÍA Arquitecte	XAVIER BAYOT BLANCO Enginyer Tècnic d'Obres Públiques	ESCALA:  DIN A-3    1/500	TÍTOL:  ESQUEMA DE CANALITZACIONS PER A L'AJUNTAMENT	DATA: MARÇ 2009	PLÀNOL 10	LOCALRET
					REF: 0811RP911	FULL 12 DE 16	





SIMBOLOGIA	
<span style="color: red;">—</span>	Xarxa Troncal
<span style="color: red;">- - -</span>	Xarxa Troncal + Accés
<span style="color: blue;">—</span>	Xarxa d'accés
<span style="color: pink;">—</span>	Línea existent de la companyia Telefónica
<span style="color: pink;">- - -</span>	Línea existent de la companyia Telefónica a desmantellar
<span style="color: green;">■</span>	Pericó de 70 x 140 x 120 cm
<span style="color: green;">■</span>	Pericó de 70 x 70 x 100 cm
<span style="color: yellow;">■</span>	Pericó de 40 x 40 x 55 cm
<span style="color: green;">■</span>	Cambra BR
<span style="color: blue;">■</span>	Registre existent de Telefónica
<span style="color: blue;">■</span>	Pedestal de distribució
<span style="color: pink;">■</span>	Pedestal d'interconnexió
<span style="color: blue;">V</span>	1 c 63.3m per parcel·la

PROJECTE: CONSTRUCCIÓ D'INFRAESTRUCTURA PER A XARXES DE TELECOMUNICACIONS URBANITZACIÓ SECTOR SUD-1 POUM "COSTA DELS CARROS" AJUNTAMENT DE ROSSELLÓ	AUTORS DEL PROJECTE:  MAURO SOTO GARCÍA Arquitecte	XAVIER BAYOT BLANCO Enginyer Tècnic d'Obres Públiques	ESCALA:  DIN A-3    1/500	TÍTOL:  ESQUEMA DE CANALITZACIONS PER A L'AJUNTAMENT	DATA: MARÇ 2009	PLÀNOL 10	<b>LOCALRET</b>
					REF: 0811RP911	FULL 13 DE 16	

















5

**SIMBOLOGIA**

- Xarxa Troncal
- Xarxa Troncal + Accés
- Xarxa d'accés
- Línea existent de la companyia Telefónica
- Línea existent de la companyia Telefónica a desmantellar
- Pericó de 70 x 140 x 120 cm
- Pericó de 70 x 70 x 100 cm
- Pericó de 40 x 40 x 55 cm
- Càmbra BR
- Registre existent de Telefónica
- Pedestal de distribució
- Pedestal d'interconnexió
- 1 c. 63.3m per parcel·la

## SIMBOLOGIA

-  Xarxa Troncal
-  Xarxa Troncal + Accés
-  Xarxa d'accés
-  Línea existent de la companyia Telefónica
-  Línea existent de la companyia Telefónica a desmantellar
-  Pericó de 70 x 140 x 120 cm
-  Pericó de 70 x 70 x 100 cm
-  Pericó de 40 x 40 x 55 cm
-  Cambra BR
-  Registre existent de Telefónica
-  Pedestal de distribució
-  Pedestal d'interconnexió
-  1 c 6,3 3m per parcel·la

<b>PROJECTE:</b> CONSTRUCCIÓ D'INFRAESTRUCTURA PER A XARXES DE TELECOMUNICACIONS URBANITZACIÓ SECTOR SUD-1 POUM "COSTA DELS CARROS" AJUNTAMENT DE ROSSELLÓ	<b>AUTORS DEL PROJECTE:</b>  <div> <div>MAURO SOTO GARCÍA</div> <div>Arquitecte</div> </div> <div> <div>XAVIER BAYOT BLANCO</div> <div>Enginyer Tècnic d'Obres Públiques</div> </div>		<b>ESCALA:</b>  DIN A-3      1/500	<b>TÍTOL:</b>  ESQUEMA DE CANALITZACIONS PER A L'AJUNTAMENT	<b>DATA:</b> MARÇ 2009	PLÀNOL 10	
					<b>REF:</b> 0811RP911	FULL 14 DE 16	

SIMBOLOGIA

Xarxa Troncal

Xarxa Troncal + Accés

Xarxa d'accés

Línea existent de la companyia Telefónica

Línea existent de la companyia Telefónica a desmantellar

Pericó de 70 x 140 x 120 cm

Pericó de 70 x 70 x 100 cm

Pericó de 40 x 40 x 55 cm


Cambra BR

Registre existent de Telefónica


Pedestal de distribució

Pedestal d'interconnexió

1 a 63.3m per parcel·la

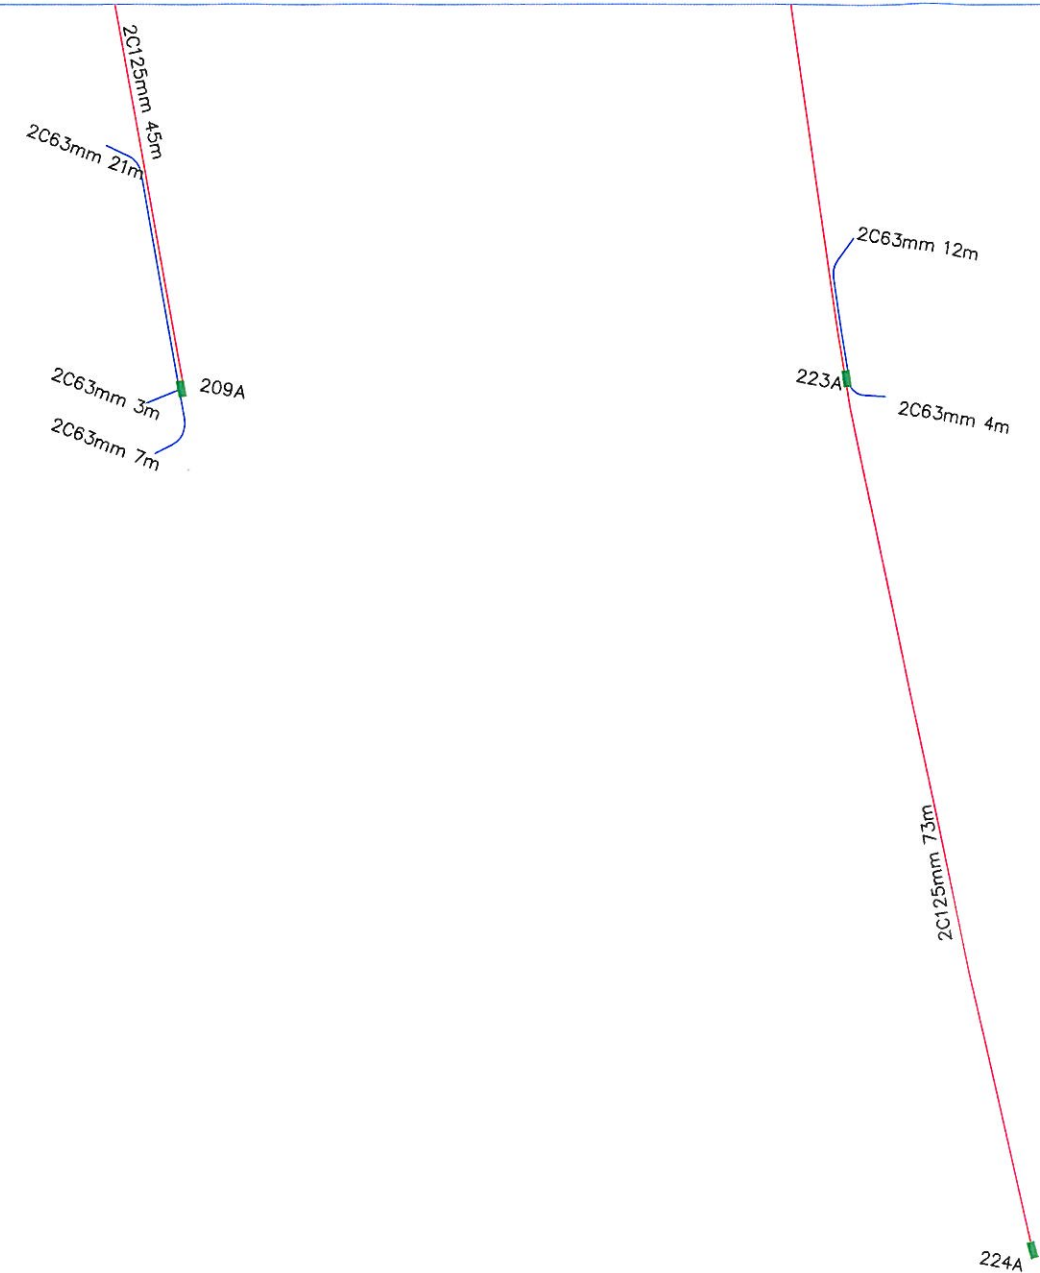

6

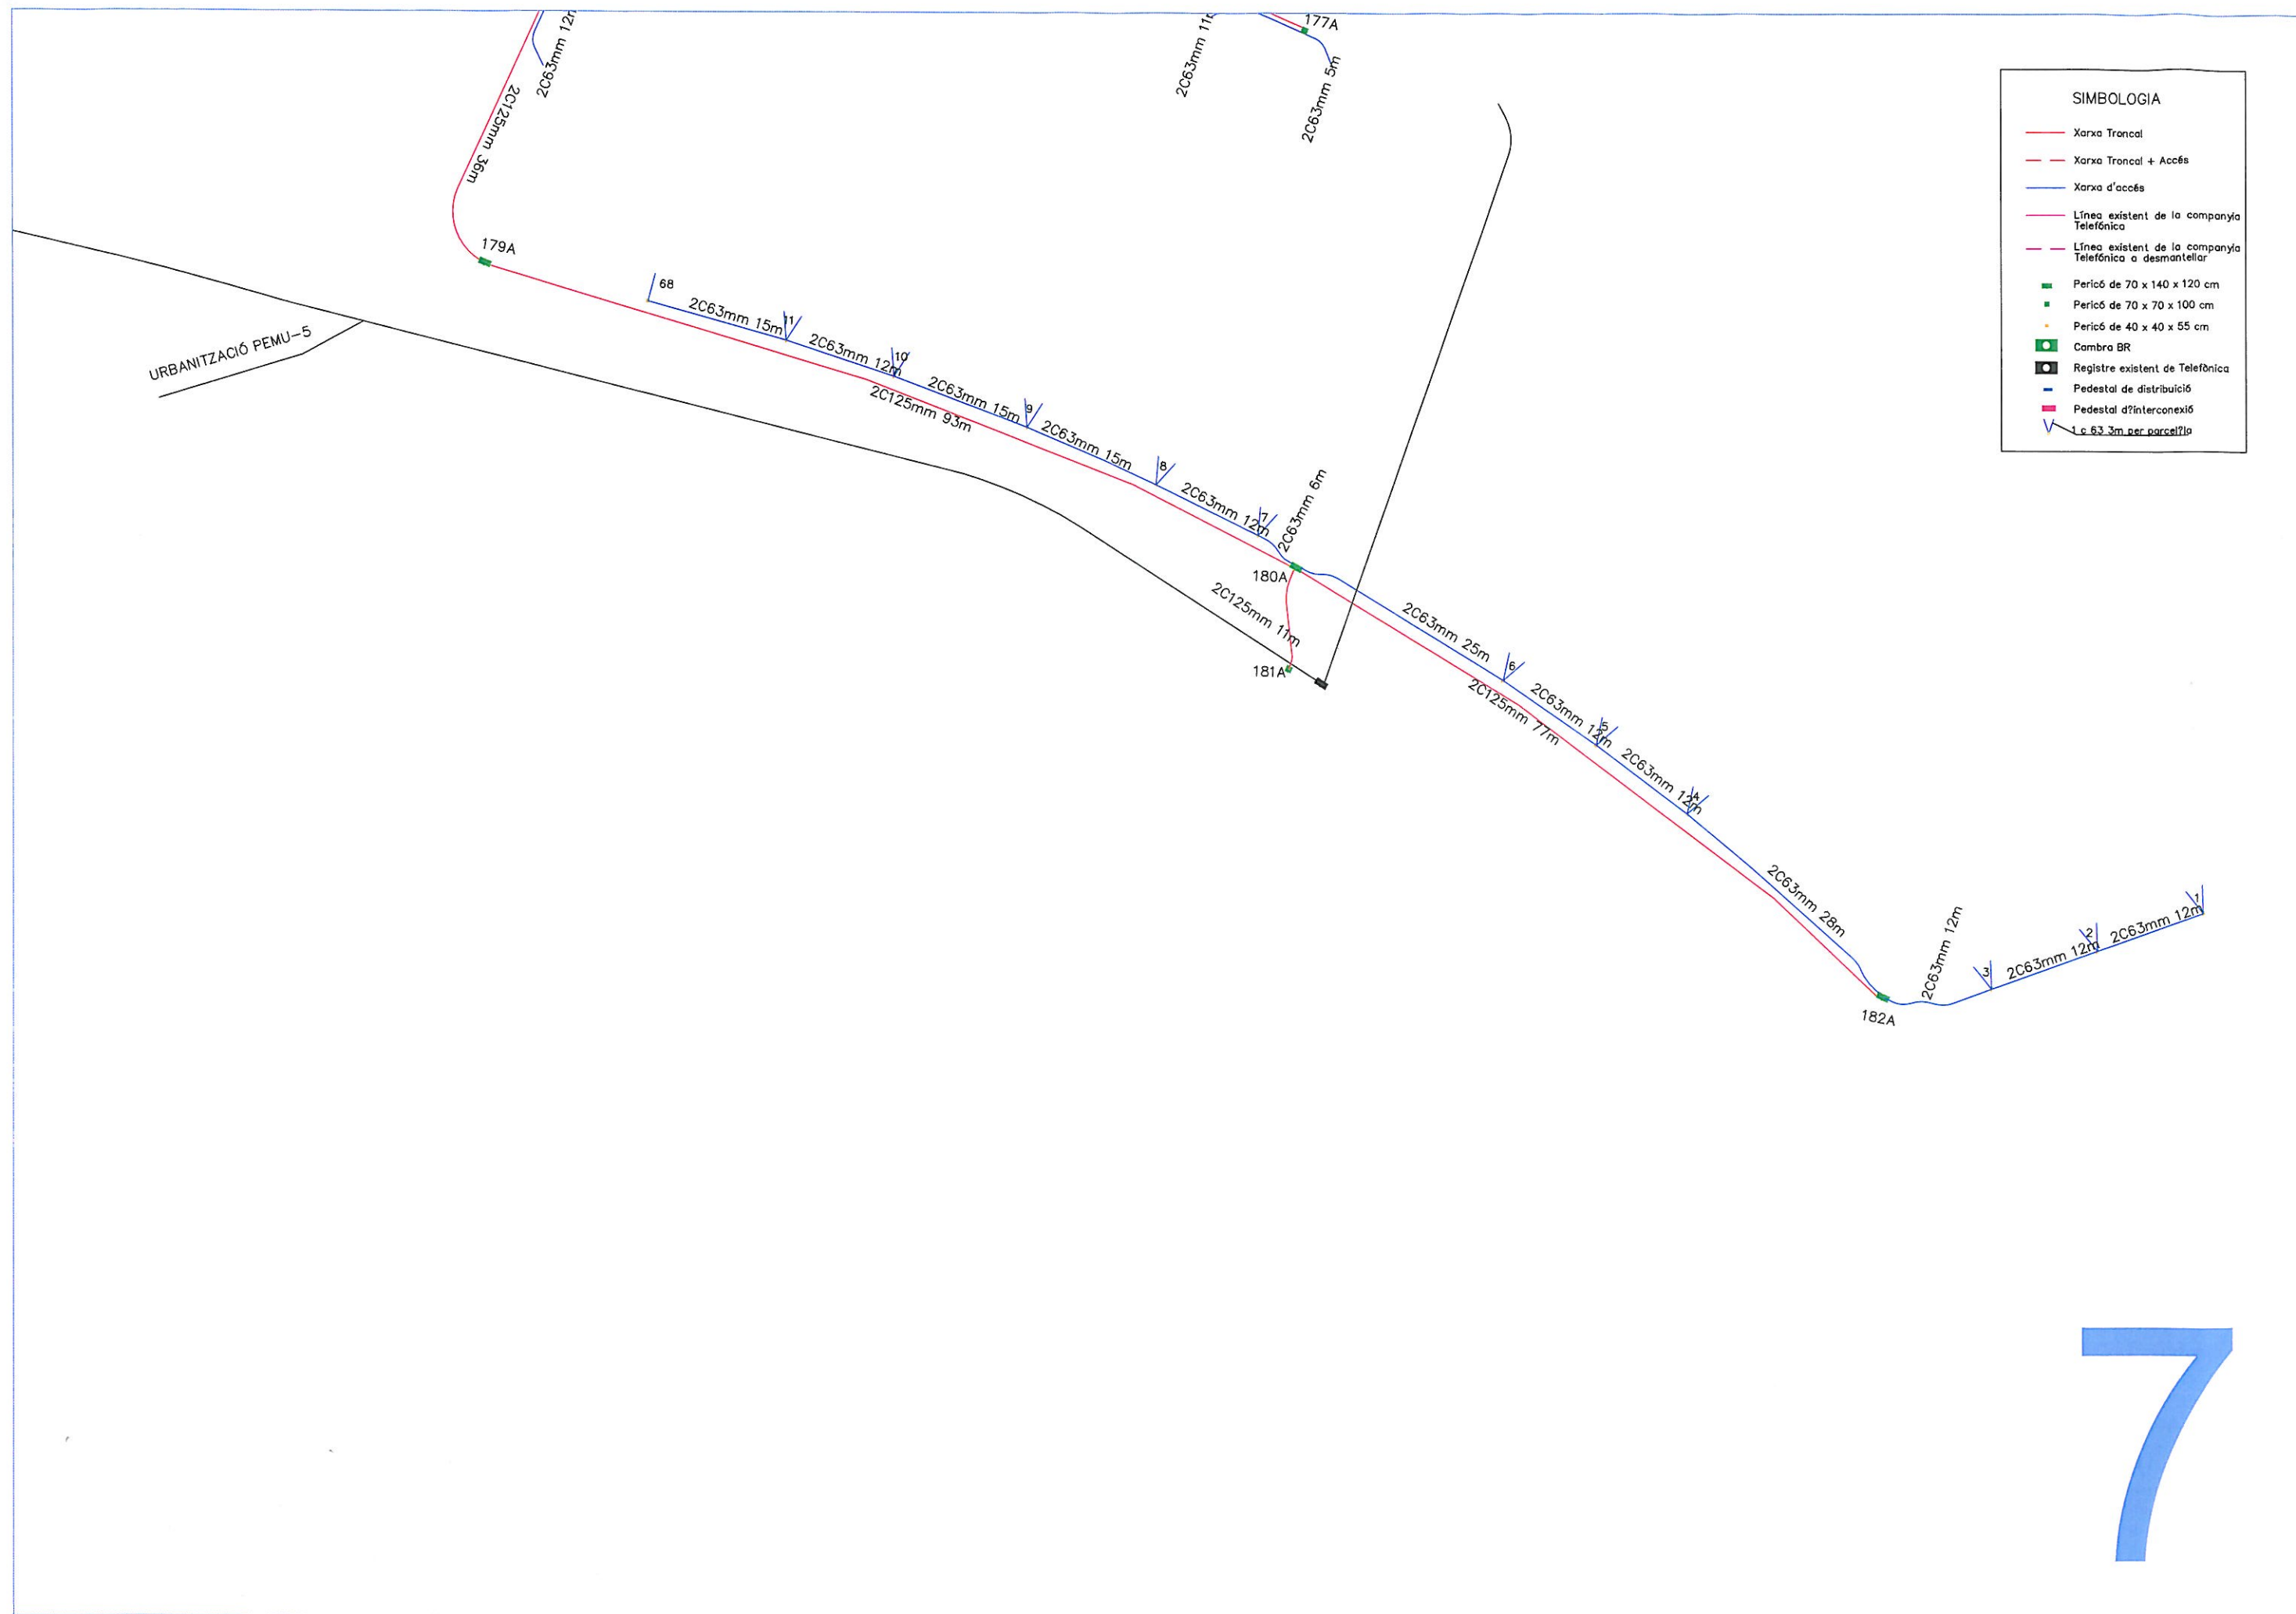

<b>PROJECTE:</b> CONSTRUCCIÓ D'INFRAESTRUCTURA PER A XARXES DE TELECOMUNICACIONS URBANITZACIÓ SECTOR SUD-1 POUM "COSTA DELS CARROS" AJUNTAMENT DE ROSSELLÓ	<b>AUTORS DEL PROJECTE:</b> <div> <div>MAURO SOTO GARCIA Arquitecte</div> <div>XAVIER BAYOT BLANCO Enginyer Tècnic d'Obres Públiques</div> </div>	<b>ESCALA:</b> DIN A-3    1/500	<b>TÍTOL:</b> ESQUEMA DE CANALITZACIONS PER A L'AJUNTAMENT	<b>DATA:</b> MARÇ 2009 <b>REF:</b> 0811RP911	<b>PLÀNOL</b> 10 FULL 16 DE 16	<div>LOCALRET</div>
---	--	------------------------------------	---	---	-----------------------------------	---------------------