


Tension(V): Trif.400,Monof.230


Cos fi: 0,9

Cuadro Mando 150x1,8 Arqueta

XARXA D'ENLLUMENAT PÚBLIC  
LINIA 1 QUADRE 1

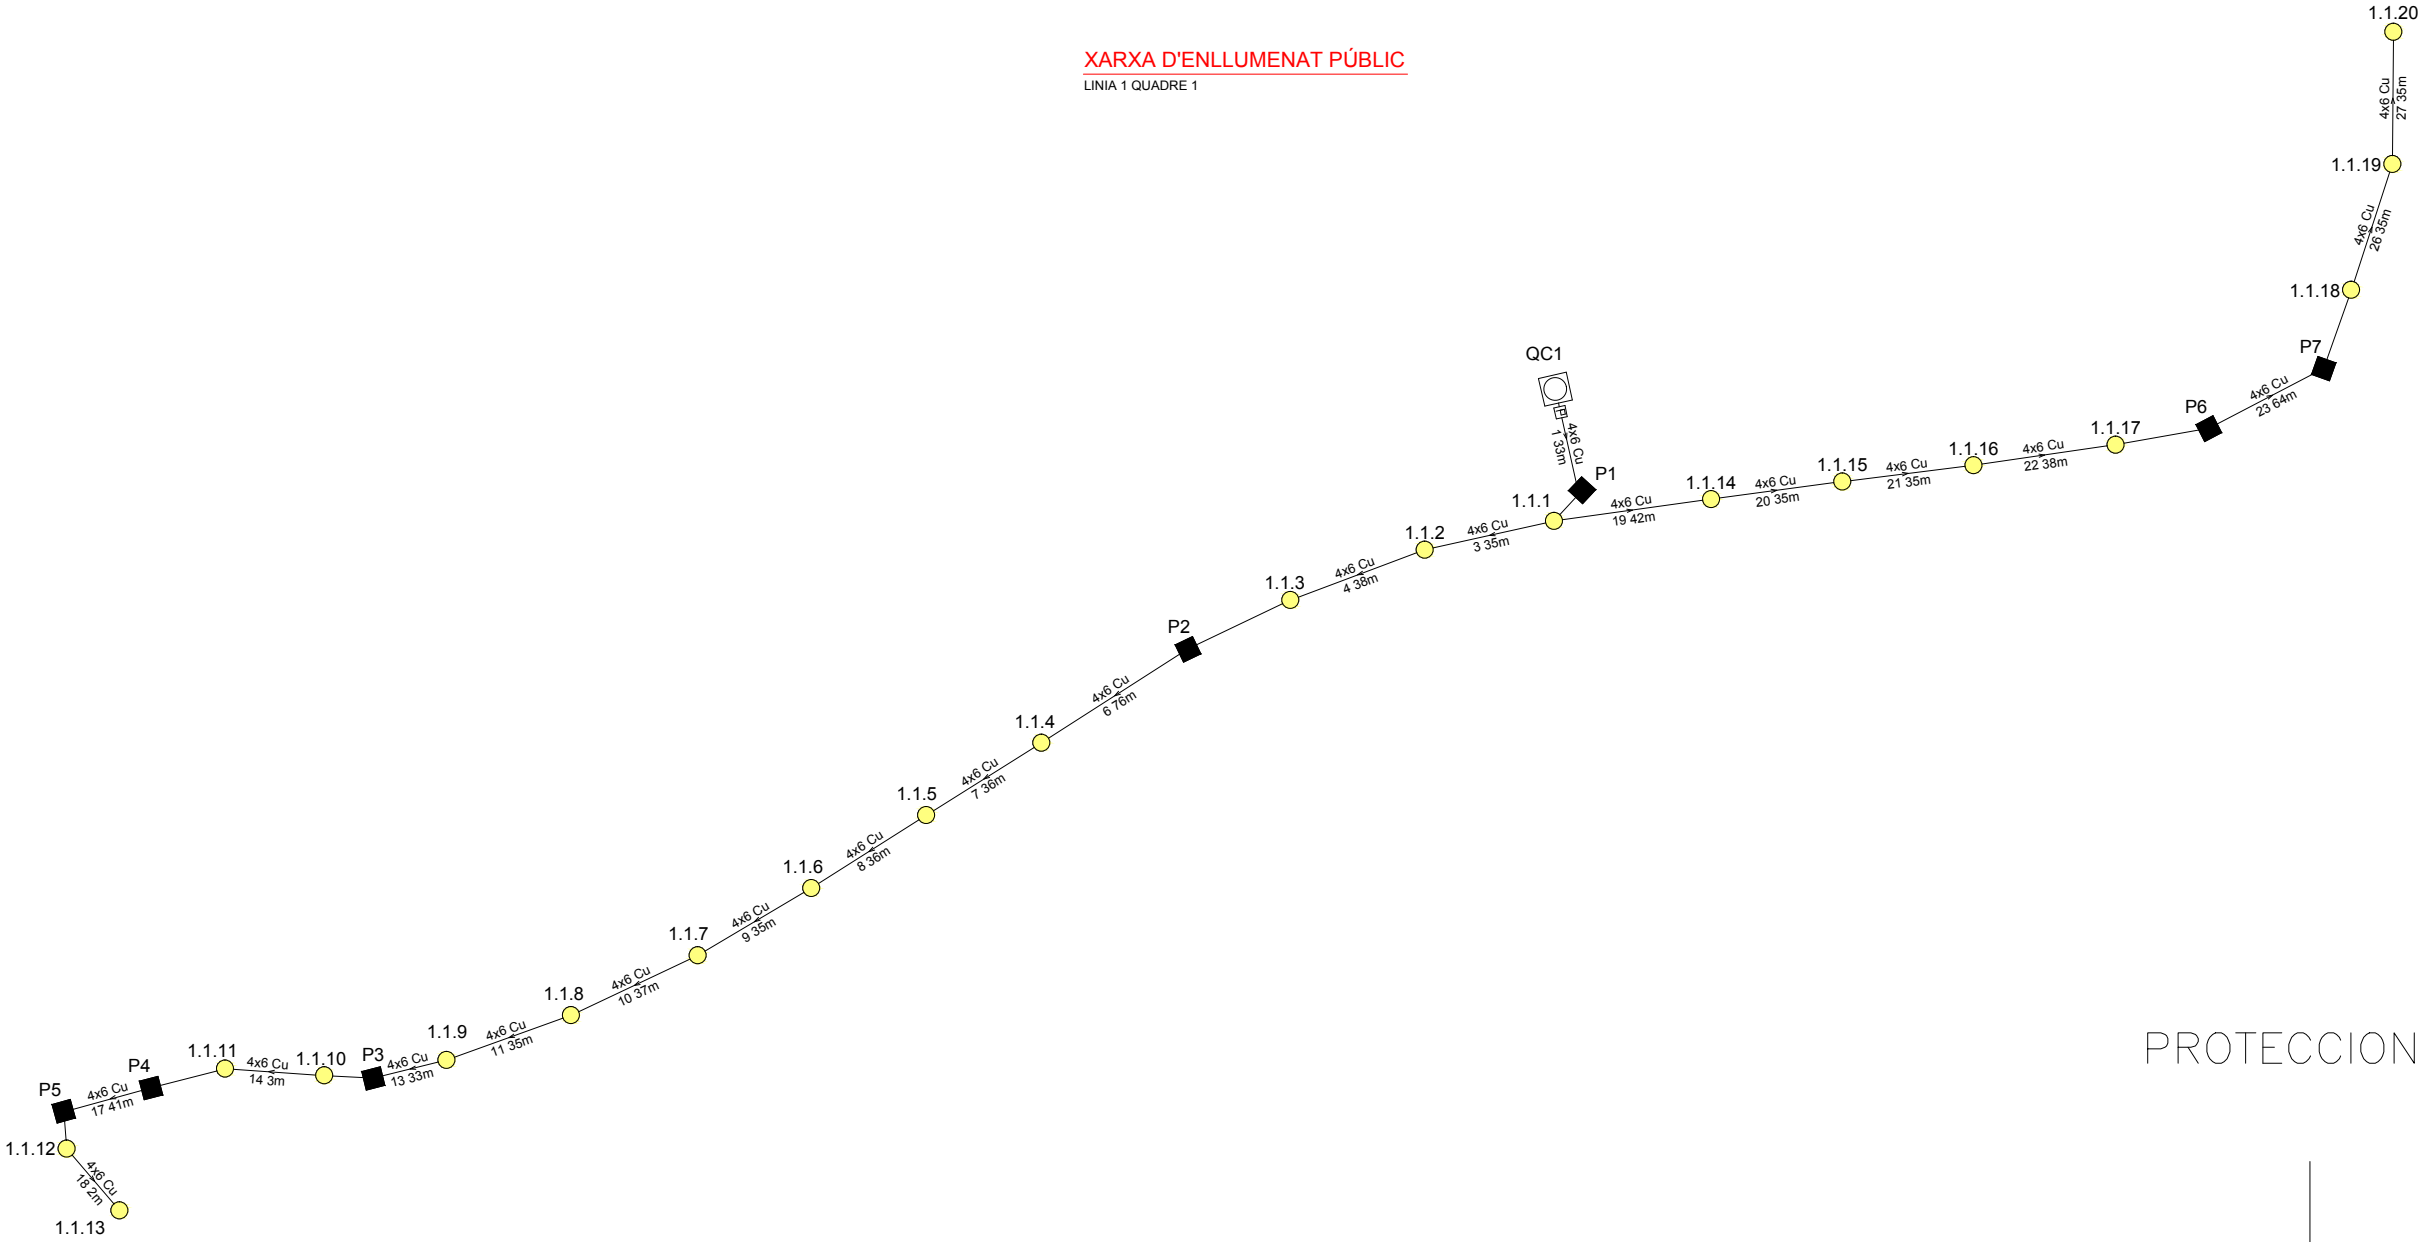

PROTECCIONES

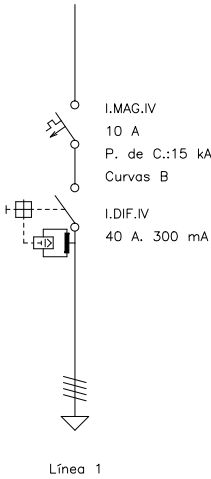

Línea	Canalización	Aislamiento	Polaridad	Prot.in/Ireg(A)	PdeC(kA)	Curvas Validas
18-27	Ent.Bajo Tubo	XLPE,0.6/1 kV	Tetra.	10	15	B
1	Ent.Bajo Tubo	XLPE,0.6/1 kV	Tetra.			